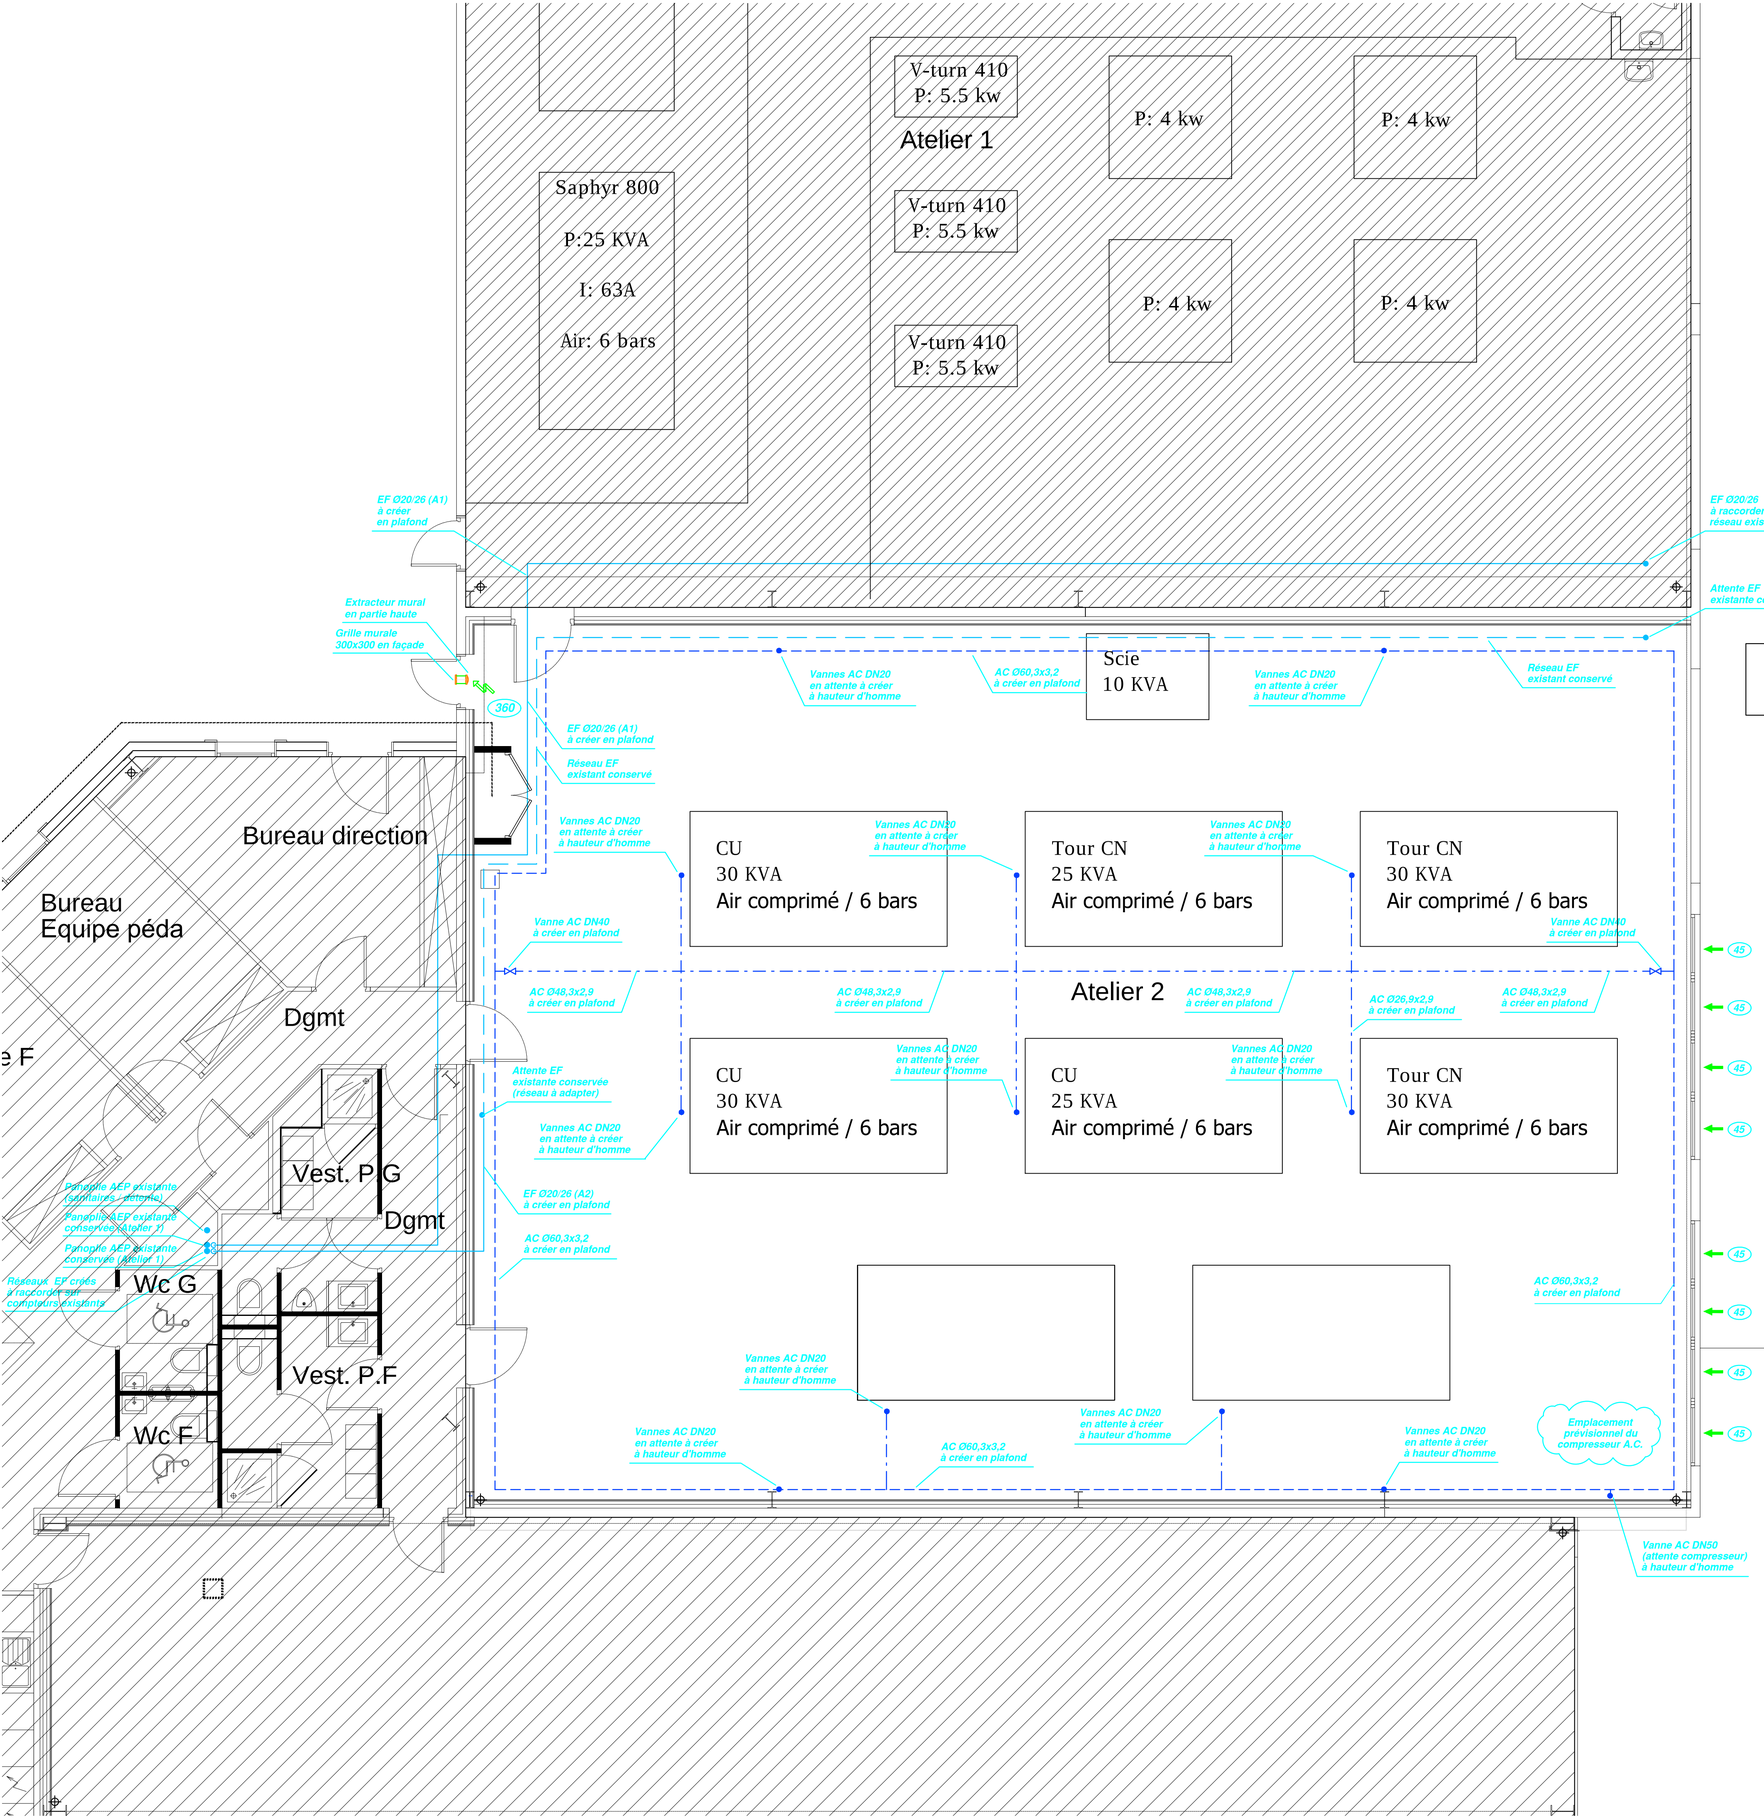


TRANCH

LEGENDE VENTILATION

	BOUCHE D'EXTRACTION SANITAIRE
	ENTREE D'AIR
	GAINE AERAULIQUE VMC

LEGENDE PLOMBERIE

RACCORDEMENT DES APPAREILS SANITAIRES			
	EF	***EC***	***EU***
LAVE-MAINS	***Ø12/16***	***Ø12/16***	***DN40***
WC (RESERVOIR)	***Ø12/16***	***--***	***DN100***
EVIER	***Ø12/16***	***Ø12/16***	***DN40***

RESEAU EAU FROIDE (EF)
RESEAU EAU CHAUDE (EC)
RESEAU EAUX USEES / VANNES (EU / EV)
RESEAU AIR COMPRIME (AC)

CCI ALLIER

TRANSFORMATION D'UNE PEPINIERE D'ENTREPRISES EN UNE ECOLE DE PRODUCTION Y-FAB PHASE 1

Les Corats
03400 TOULON SUR ALLIER

Maître d'Ouvrage :

CCI DE L'ALLIER
17 Cours Jean Jaurès
03000 MOULINS

Architecte :

METRE CARRE
19 rue Paul Bert
03000 MOULINS
Tél : 04.70.44.82.81
Mail : metre.carre@orange.fr

BUREAU D'ETUDES :

Bet Sequoia
Etudes & Economie du Bâtiment
2 place de la Mairie - 03230 BEAULON
Tel : 04 70 46 09 94 – Mail : info@bet-sequoia.fr

LOT VENTILATION PLOMBERIE

PLAN DE PRINCIPE GENERAL
PHASE DCE

DATE	***N° DOSSIER***	***ECHELLE***	***N° PLAN***
JUIN 26	***25-34***	***1/50***	***VP1***
INDICE 0			