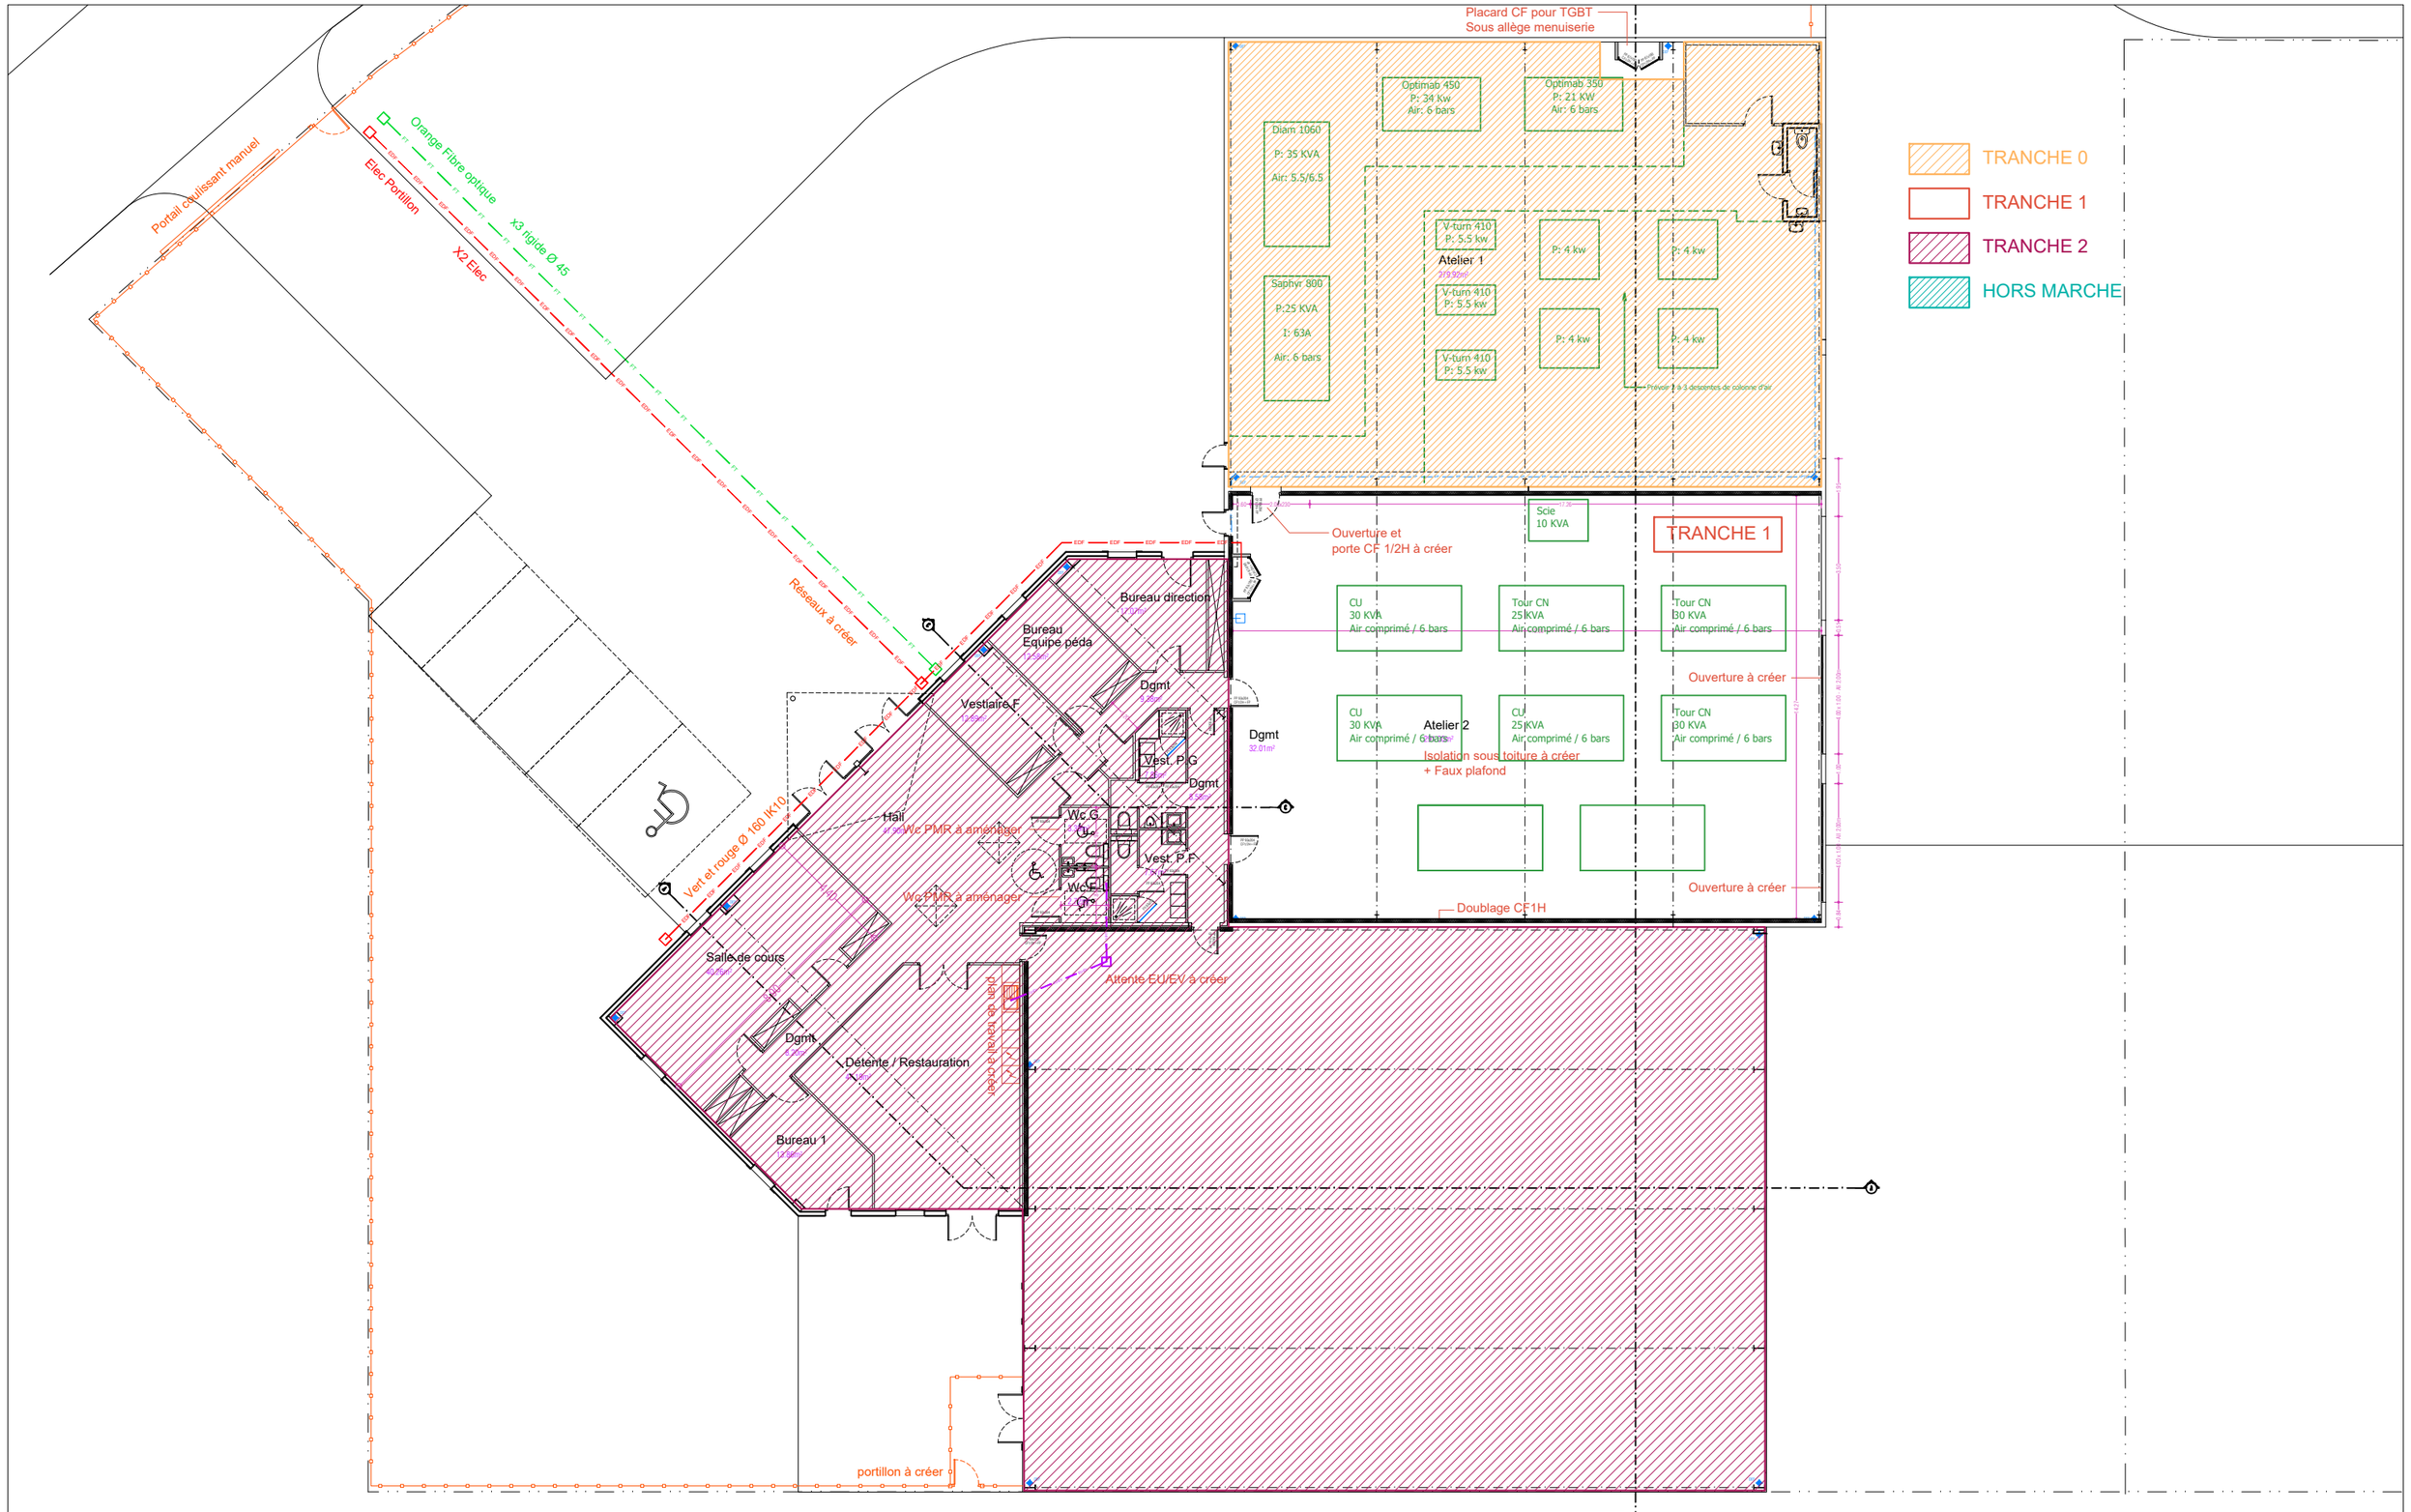


Transformation d'une pépinière d'entreprises, en une école de production Y-FAB.

Les Corats, 03400 TOULON-SUR-ALLIER MAITRE D'OUVRAGE	PROJET - PLAN PHASE 1	Ech 1/200
CCI de l'Allier 17 Cours Jean Jaurès, 03000 MOULINS MAITRE D'OEUVRE	DATE 07/05/2026	
METRE CARRE 19 Rue Paul Bert - 03 000 MOULINS Tel/ 09 79 10 06 04 / 04 70 44 82 81 metre.carre@orange.fr	PRO	mètre carré d'archi...

Air: 6 bars

V-turn 410
P: 5.5 kw

Prévoir 2 à 3 descentes de colonne d'air

TRANCHE 1

Scie
10 KVA

Ouverture et
porte CF 1/2H à créer

CU
30 KVA
Air comprimé / 6 bars

Tour CN
25 KVA
Air comprimé / 6 bars

Tour CN
30 KVA
Air comprimé / 6 bars

Ouverture à créer

CU
30 KVA
Air comprimé / 6 bars

Atelier 2
240.26m²

CU
25 KVA
Air comprimé / 6 bars

Tour CN
30 KVA
Air comprimé / 6 bars

Isolation sous toiture à créer
+ Faux plafond

Ouverture à créer

Doublage CF1H

Réseaux à créer

Bureau direction
17.07m²

Bureau
Equipe péda
12.58m²

Vestiaire F
12.89m²

Dgmt
9.38m²

Dgmt
32.01m²

Vest. P.G
7.86m²

Dgmt
8.58m²

Wc G
3.33m²

Vest. P.F
7.67m²

Wc F
2.70m²

Hall
47.90m²

Wc PMR à aménager

Wc PMR à aménager

Vert et rouge Ø 160 IK10

Salle de cours
40.26m²

Dgmt
8.20m²

Détente / Restauration
47.19m²

plan de travail à créer

Attente EU/EV à créer

Transformation d'une pépinière d'entreprises, en une école de production Y-FAB.		
Les Corats, 03400 TOULON-SUR-ALLIER MAITRE D'OUVRAGE	PROJET - PLAN PHASE 1 (2)	Ech 1/100
CCI de l'Allier 17 Cours Jean Jaurès, 03000 MOULINS MAITRE D'OEUVRE	DATE 07/05/2026	
METRE CARRE 19 Rue Paul Bert - 03 000 MOULINS Tel/ 09 79 10 06 04 / 04 70 44 82 81 metre.carre@orange.fr	PRO	mètre carré d'archi... m2