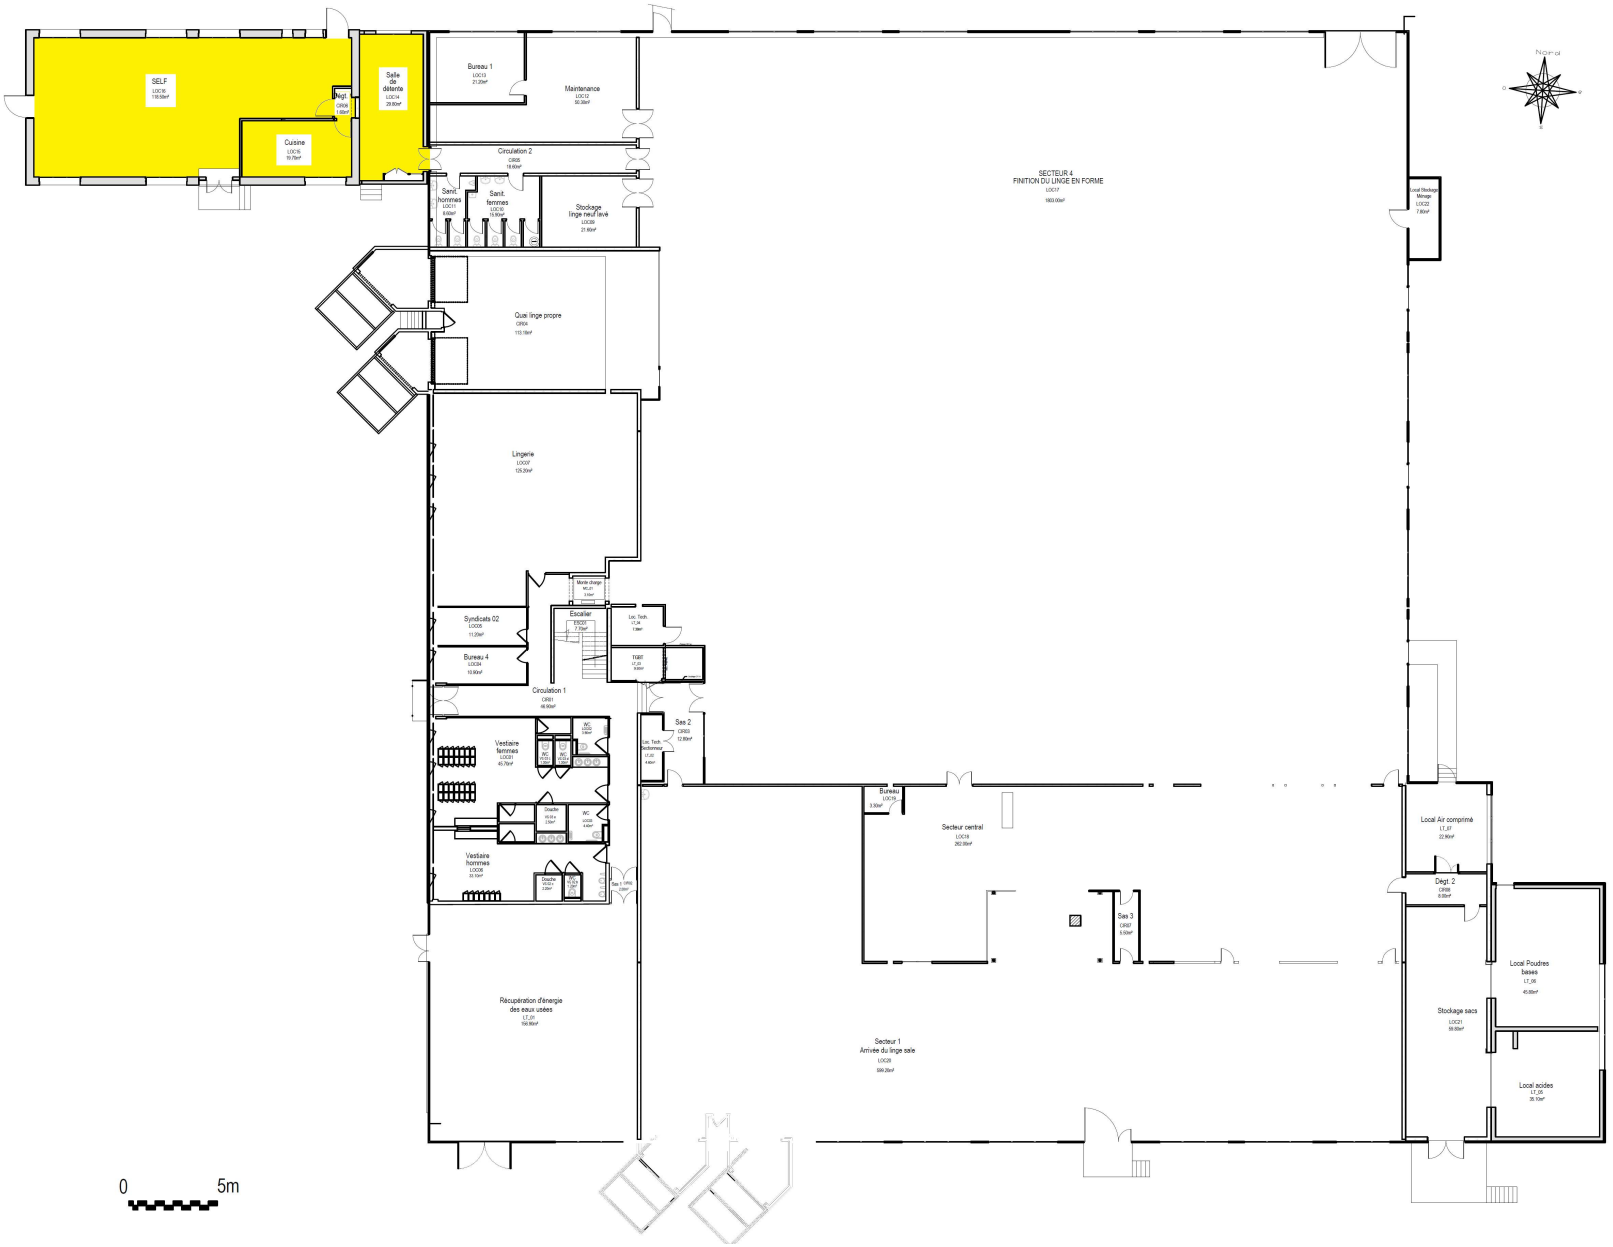


CHRU HÔPITAUX DE TOURS	Site Blanchisserie BL1 niveau 0	ech. 1/250