RÉAGENCEMENT DE LA BOUTIQUE DU MUSÉE DE CHANTILLY

17 rue du Connétable . 60500 CHANTILLY

DCE

28 août 2026



Château de Chantilly
INSTITUT DE FRANCE

Maîtrise d'Ouvrage
17 rue du Connétable . 60500 CHANTILLY
06 42 33 00 48
constance.foubert@chateaudechantilly.fr

Lafortune André Nésius Architectes Associés
Architectes
108 ter rue de Championnet . 75018 PARIS
06 84 93 39 71
n.andre@lanaa.archi

AURA
Conception lumière
29 rue Sainte-Apolline . 75002 PARIS
06 95 67 25 70
giuseppe@aurastudio.fr

RÉAGENCEMENT DE LA BOUTIQUE DU MUSÉE DE CHANTILLY

17 rue du Connétable . 60500 CHANTILLY


DCE - SOMMAIRE

28 août 2026

Plan de la boutique coupé à 100cm	État existant	1/60e	01
Plan de la boutique coupé à 150cm	État projeté	1/60e	03
Plan de la boutique coupé à 50cm	État projeté	1/60e	05
Coupe longitudinale AA	État projeté	1/50e	06
Meuble bibliothèque	État projeté	Variable	05 - 10
Meuble caisse	État projeté	Variable	11 - 13
Meuble cartes postales	État projeté	1/20e	14
Table de présentation	État projeté	Variable	15-17
Armoire et desserte	État projeté	1/20e	18
Vitrine	État projeté	1/20e	19
Borne d'accueil	État projeté	1/20e	20

Nota : côtes, surfaces, matériaux et réseaux donnés à titre indicatif. Les intervenants sont tenus d'effectuer leurs vérifications sur place.

Meuble à déposer

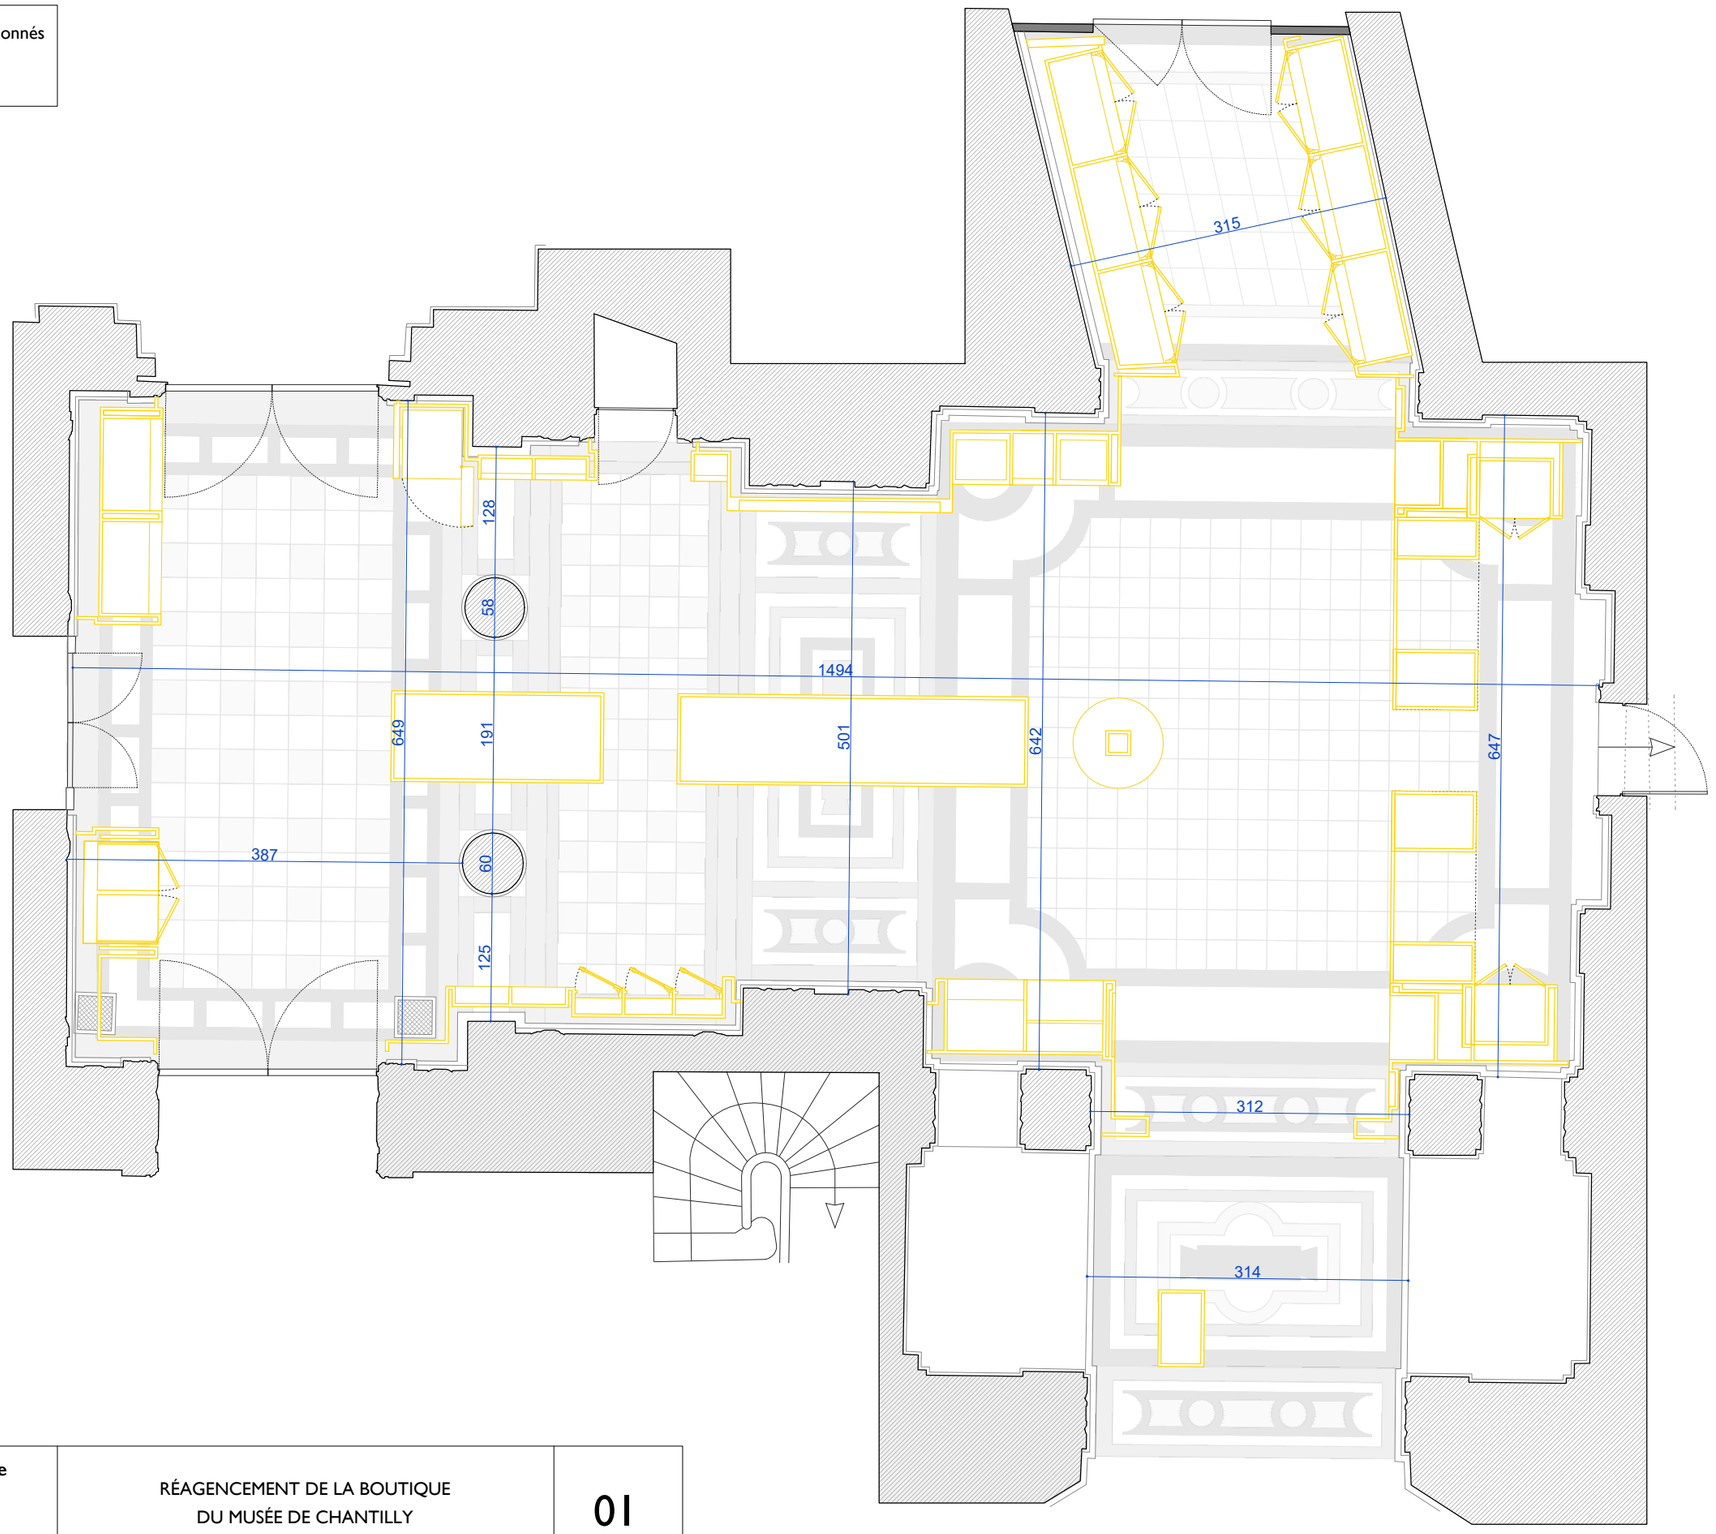

0 1 2 3 4m

Château de Chantilly - Institut de France
Maîtrise d'Ouvrage
17 rue du Connétable . 60500 CHANTILLY

Lafortune André Nésius Architectes Associés
Architectes
108 ter rue de Championnet . 75018 PARIS

AURA
Conception lumière
29 rue Sainte-Apolline . 75002 PARIS

RÉAGENCEMENT DE LA BOUTIQUE
DU MUSÉE DE CHANTILLY

PLAN DE LA BOUTIQUE
coupé à 100cm

État existant

Échelle : 1/60e


01

DCE

28/08/2026

Nota : côtes, surfaces, matériaux et réseaux donnés à titre indicatif. Les intervenants sont tenus d'effectuer leurs vérifications sur place.

Meuble projet

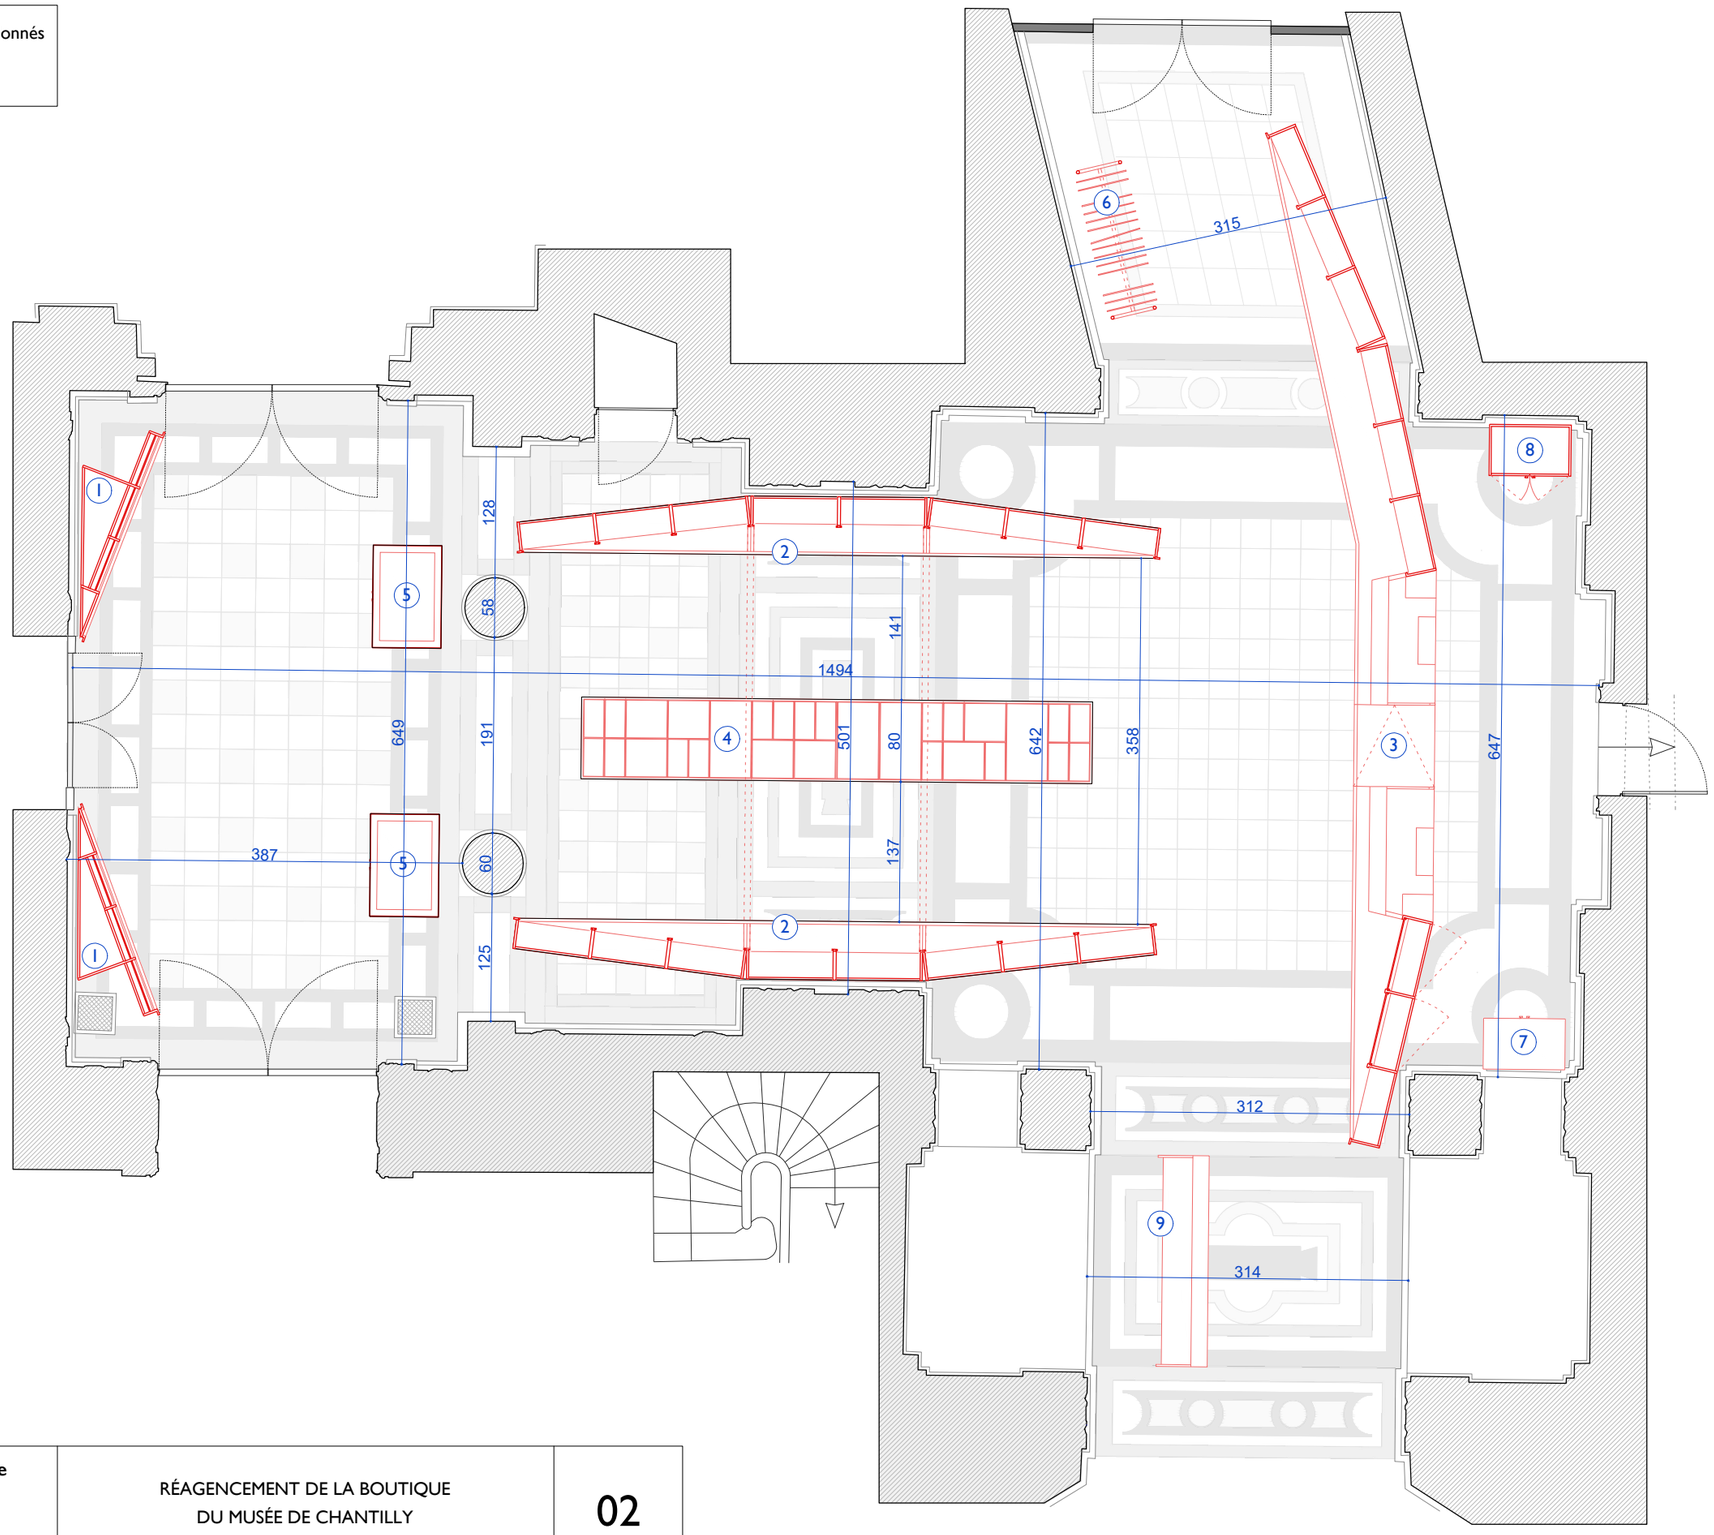

1. Présentoire cartes-postales
2. Meuble bibliothèque
3. Meuble caisse
4. Table de présentation
5. Vitrine levante
6. Portant
7. Desserte
8. Armoire
9. Borne d'accueil

0 1 2 3 4m

Château de Chantilly - Institut de France
Maîtrise d'Ouvrage
17 rue du Connétable . 60500 CHANTILLY

Lafortune André Nésius Architectes Associés
Architectes
108 ter rue de Championnet . 75018 PARIS

AURA
Conception lumière
29 rue Sainte-Apolline . 75002 PARIS

RÉAGENCEMENT DE LA BOUTIQUE
DU MUSÉE DE CHANTILLY

PLAN DE LA BOUTIQUE
coupé à 150cm

État projeté

Échelle : 1/60e


02

DCE

28/08/2026

Nota : côtes, surfaces, matériaux et réseaux donnés à titre indicatif. Les intervenants sont tenus d'effectuer leurs vérifications sur place.

Meuble projet

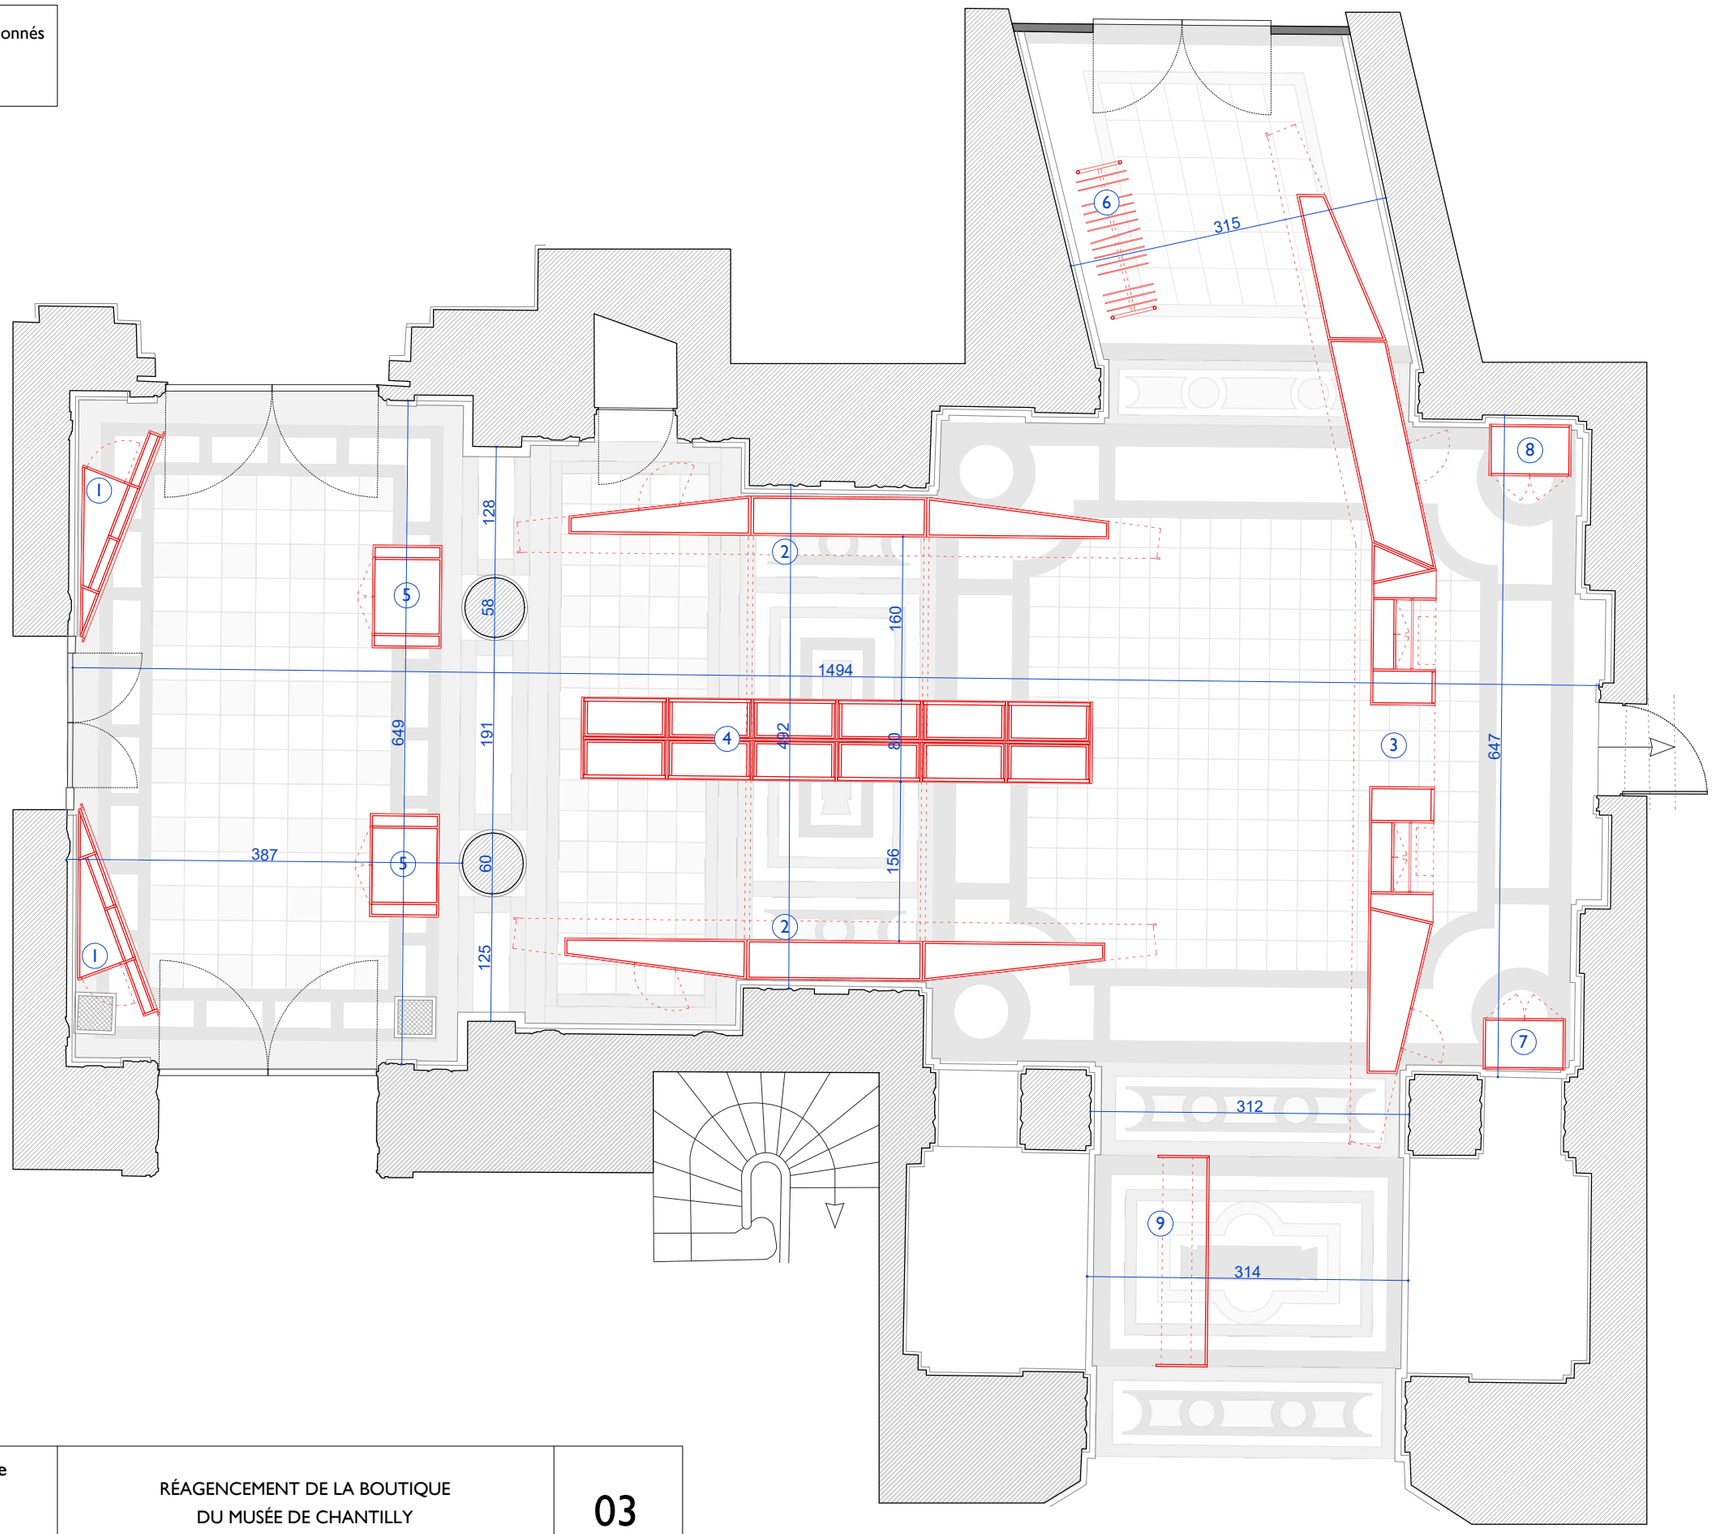

1. Présentoire cartes-postales
2. Meuble bibliothèque
3. Meuble caisse
4. Table de présentation
5. Vitrine levante
6. Portant
7. Desserte
8. Armoire
9. Borne d'accueil

0 1 2 3 4m

Château de Chantilly - Institut de France
Maîtrise d'Ouvrage
17 rue du Connétable . 60500 CHANTILLY

Lafortune André Nésius Architectes Associés
Architectes
108 ter rue de Championnet . 75018 PARIS

AURA
Conception lumière
29 rue Sainte-Apolline . 75002 PARIS

RÉAGENCEMENT DE LA BOUTIQUE
DU MUSÉE DE CHANTILLY

PLAN DE LA BOUTIQUE
coupé à 50cm


État projeté

Échelle : 1/60e

03

DCE

28/08/2026

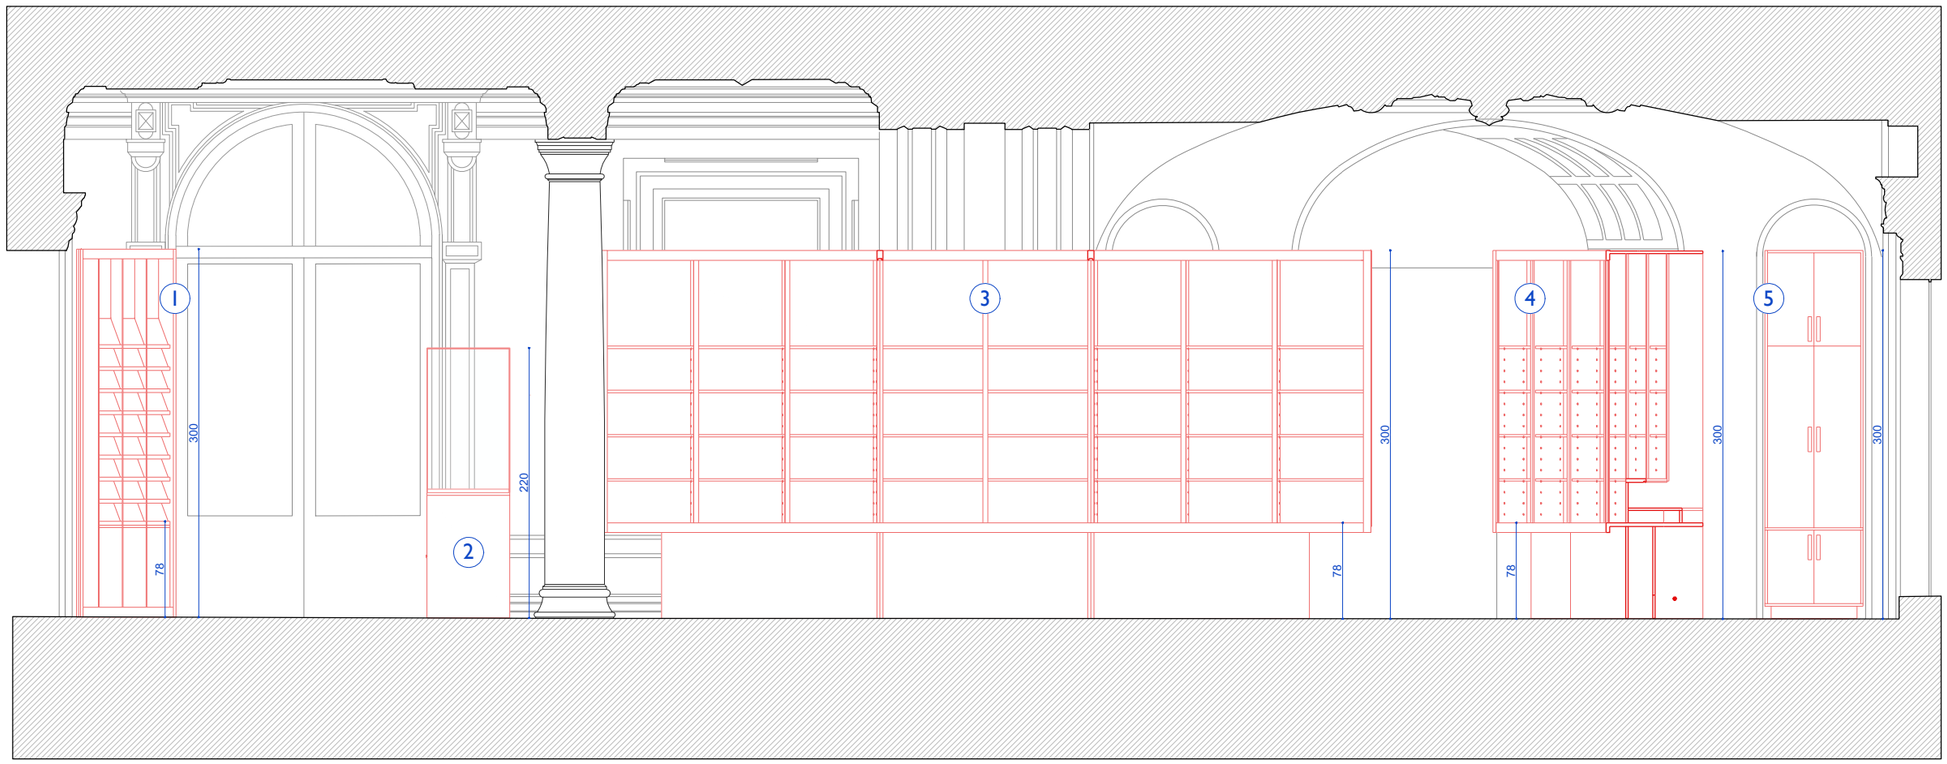

1. Présentoire cartes-postales
2. Vitrine levante
3. Meuble bibliothèque
4. Meuble caisse
5. Armoire

0 1 2 3 4m

Meuble projet

Château de Chantilly - Institut de France
Maîtrise d'Ouvrage
17 rue du Connétable . 60500 CHANTILLY

Lafortune André Nésius Architectes Associés
Architectes
108 ter rue de Championnet . 75018 PARIS

AURA
Conception lumière
29 rue Sainte-Apolline . 75002 PARIS

RÉAGENCEMENT DE LA BOUTIQUE
DU MUSÉE DE CHANTILLY

COUPE LONGITUDINALE AA


État projeté

Échelle : 1/50e


04

DCE


28/08/2026

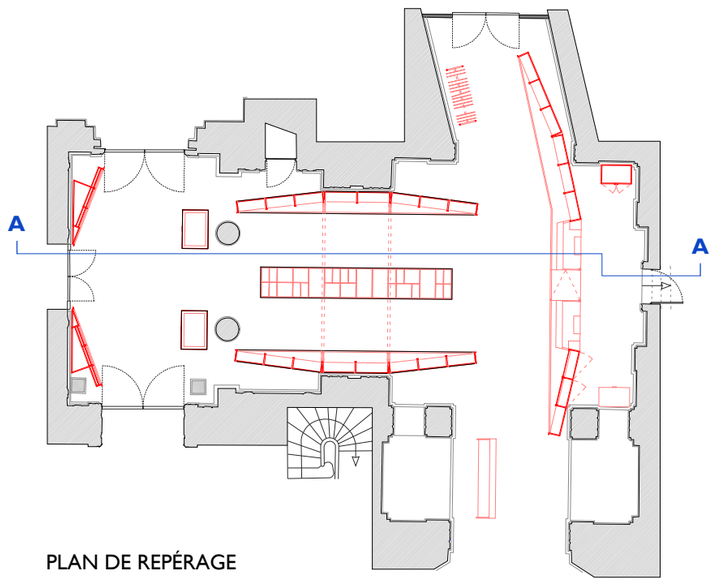

PLAN DE REPÉRAGE

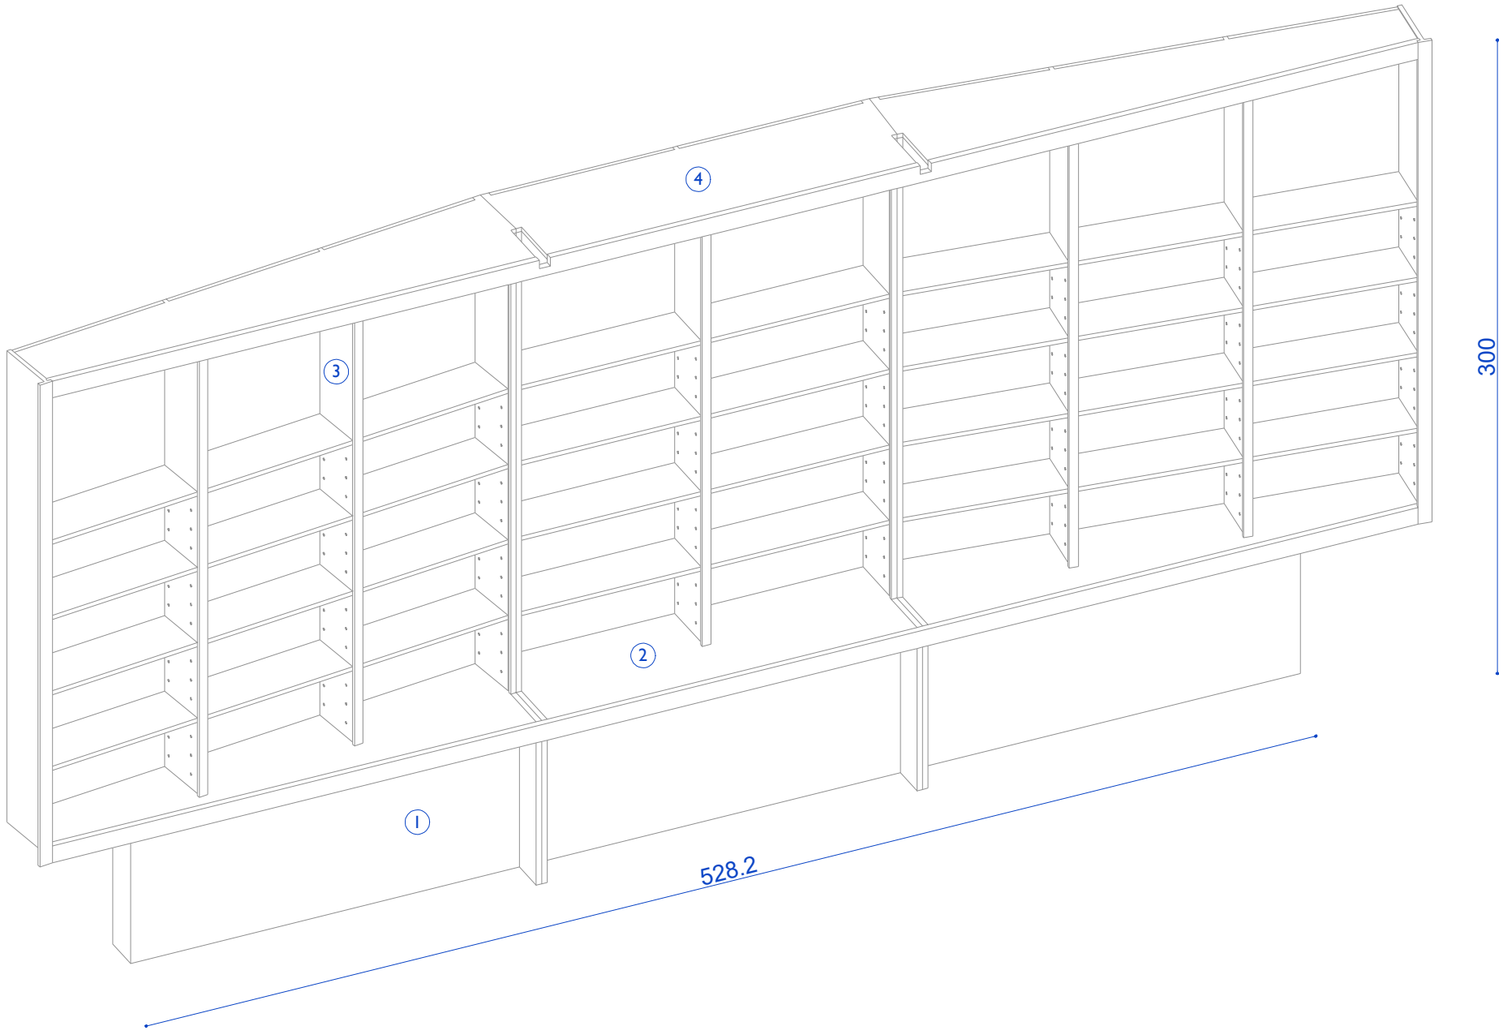

MEUBLE BIBLIOTHÈQUE FACE AVANT

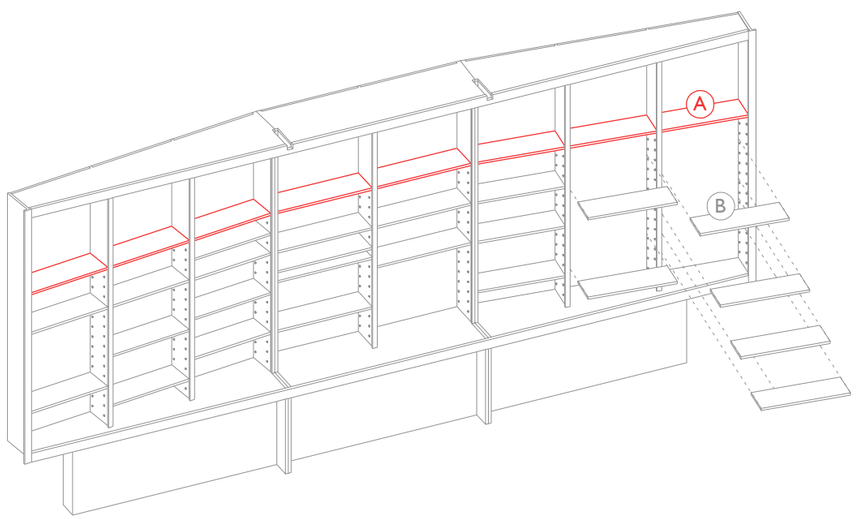

RÉPARTITION ÉTAGÈRES

① Socle

② Plateau bas

③ Montant vertical CP

④ Plateau haut

Ⓐ Étagère fixe

Ⓑ Étagère amovible

PLAN DE REPÉRAGE

Château de Chantilly - Institut de France
Maîtrise d'Ouvrage
17 rue du Connétable . 60500 CHANTILLY

Lafortune André Nésius Architectes Associés
Architectes
108 ter rue de Championnet . 75018 PARIS

AURA
Conception lumière
29 rue Sainte-Apolline . 75002 PARIS

RÉAGENCEMENT DE LA BOUTIQUE
DU MUSÉE DE CHANTILLY

MEUBLE BIBLIOTHÈQUE


État projeté


Échelle : -

05

DCE


28/08/2026

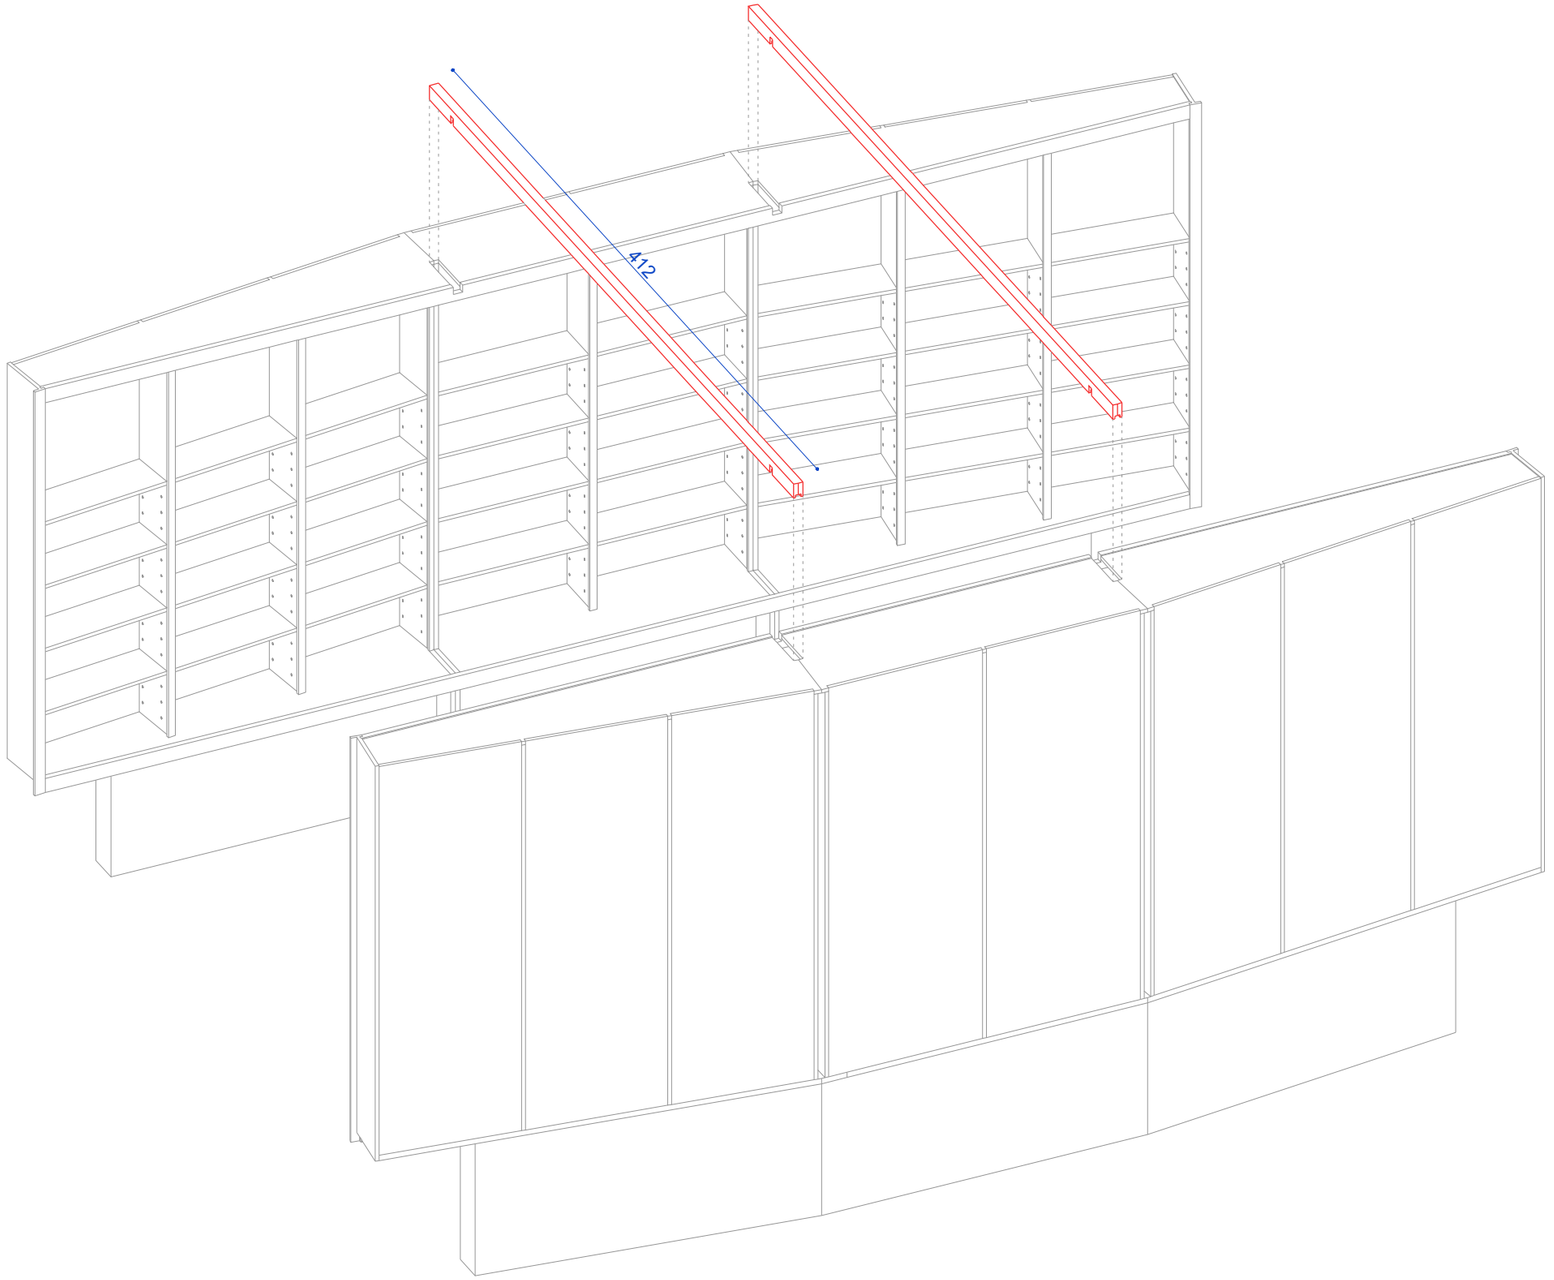

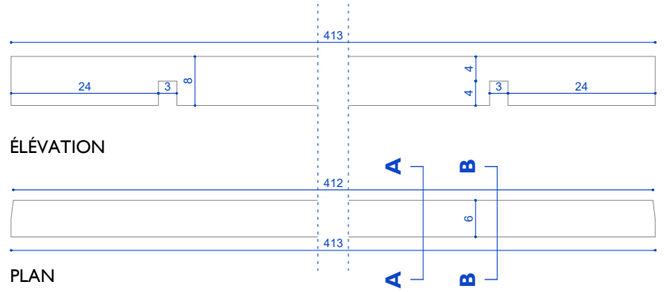

ÉLÉVATION


PLAN

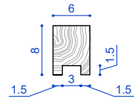

COUPE AA



COUPE BB

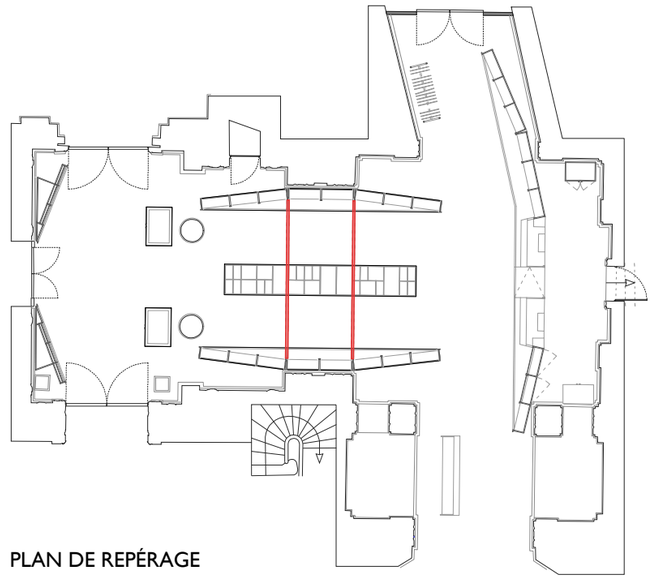

PLAN DE REPÉRAGE

MEUBLES BIBLIOTHÈQUE ASSEMBLÉS PAR DEUX TASSEAUX

Château de Chantilly - Institut de France
Maîtrise d'Ouvrage
17 rue du Connétable . 60500 CHANTILLY

Lafortune André Nésius Architectes Associés
Architectes
108 ter rue de Championnet . 75018 PARIS

AURA
Conception lumière
29 rue Sainte-Apolline . 75002 PARIS

RÉAGENCEMENT DE LA BOUTIQUE
DU MUSÉE DE CHANTILLY

MEUBLE BIBLIOTHÈQUE - TASSEAUX


État projeté

Échelle : -


06

DCE


28/08/2026

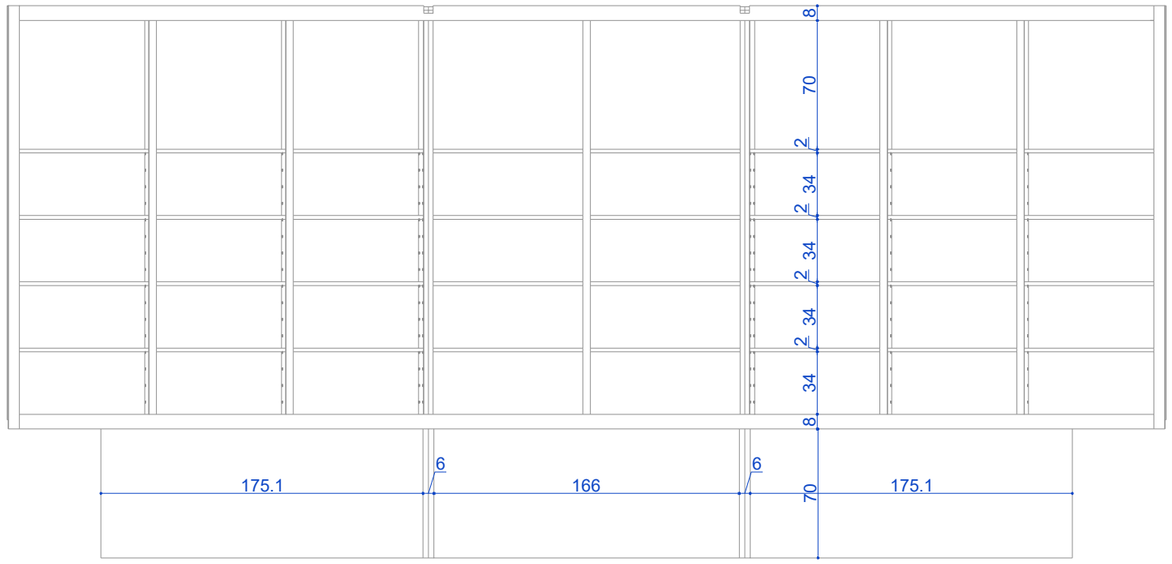


ÉLÉVATION

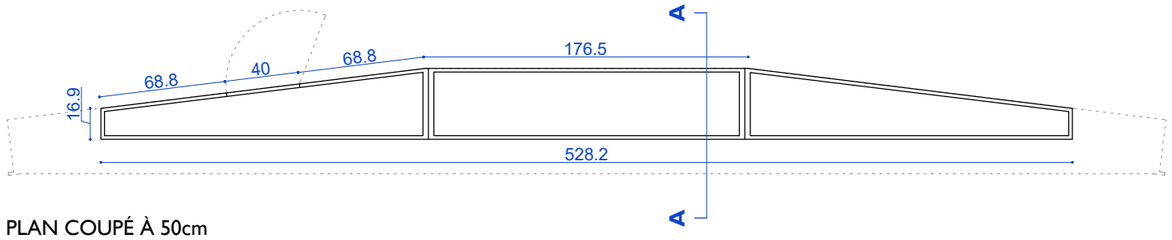


PLAN COUPÉ À 50cm

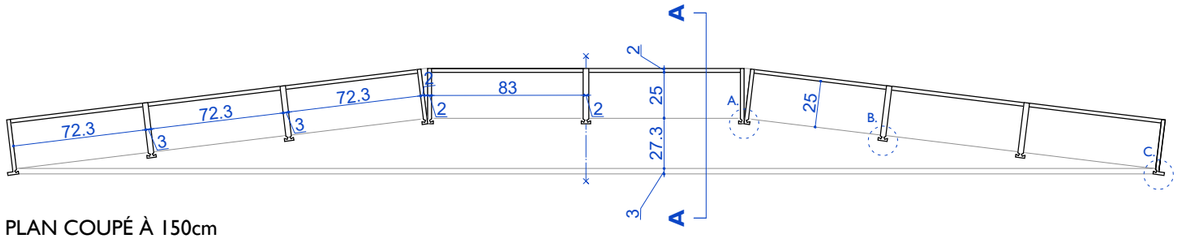



PLAN COUPÉ À 150cm

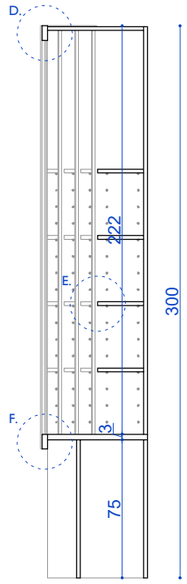



COUPE AA

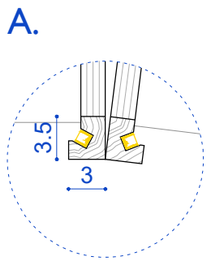


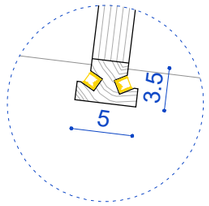

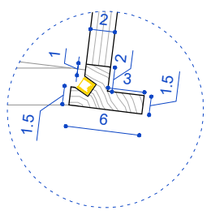

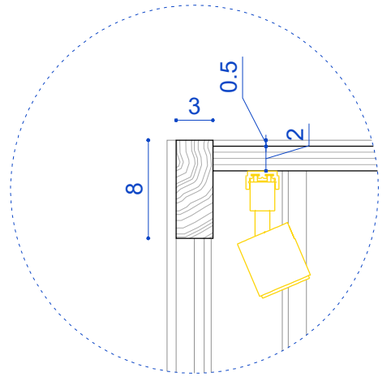


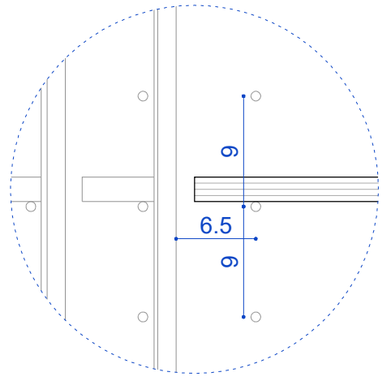

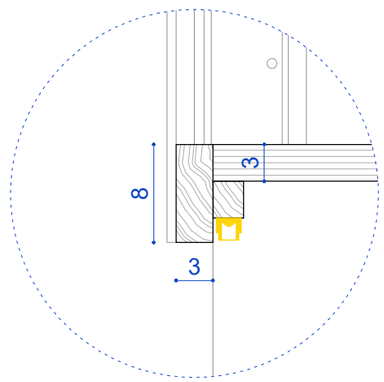


Château de Chantilly - Institut de France Maîtrise d'Ouvrage 17 rue du Connétable . 60500 CHANTILLY **Lafortune André Nésius Architectes Associés** Architectes 108 ter rue de Championnet . 75018 PARIS **AURA** Conception lumière 29 rue Sainte-Apolline . 75002 PARIS	RÉAGENCEMENT DE LA BOUTIQUE DU MUSÉE DE CHANTILLY MEUBLE BIBLIOTHÈQUE État projeté Échelle : 1/60e	07 DCE 28/08/2026

ÉLÉVATION ARRIÈRE

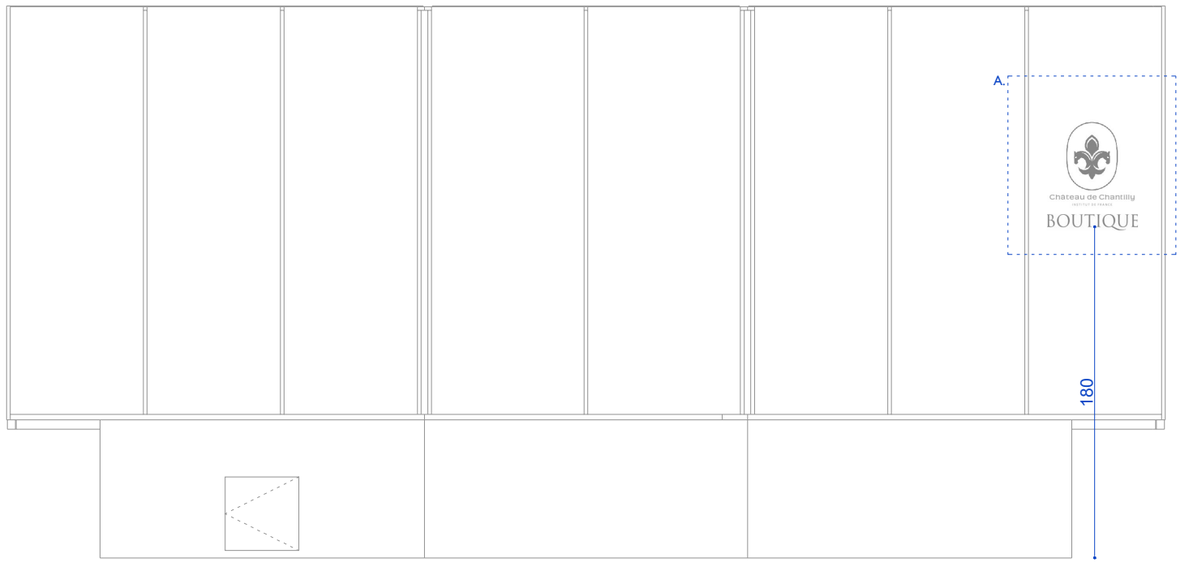



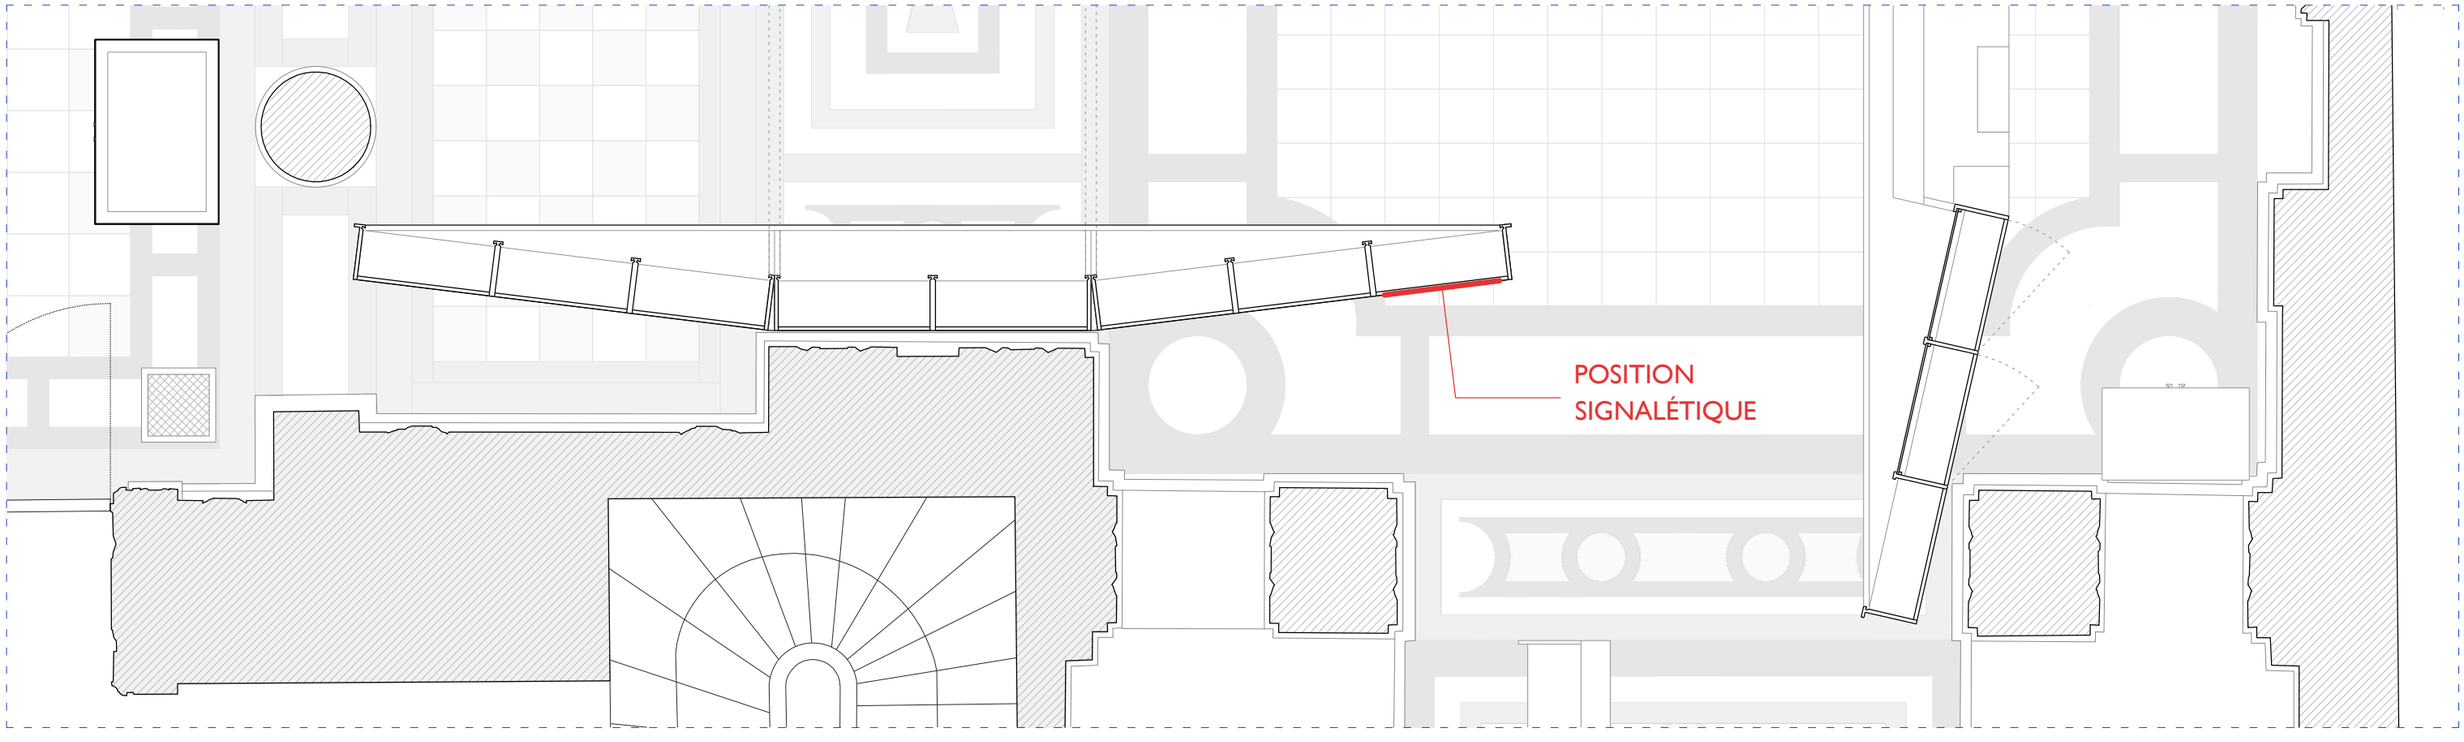

PLAN DE REPÉRAGE

Château de Chantilly - Institut de France
Maîtrise d'Ouvrage
17 rue du Connétable . 60500 CHANTILLY

Lafortune André Nésius Architectes Associés
Architectes
108 ter rue de Championnet . 75018 PARIS

AURA
Conception lumière
29 rue Sainte-Apolline . 75002 PARIS

RÉAGENCEMENT DE LA BOUTIQUE
DU MUSÉE DE CHANTILLY

MEUBLE BIBLIOTHÈQUE - SIGNALÉTIQUE


État projeté


Échelle : 1/60e

08


DCE

28/08/2026

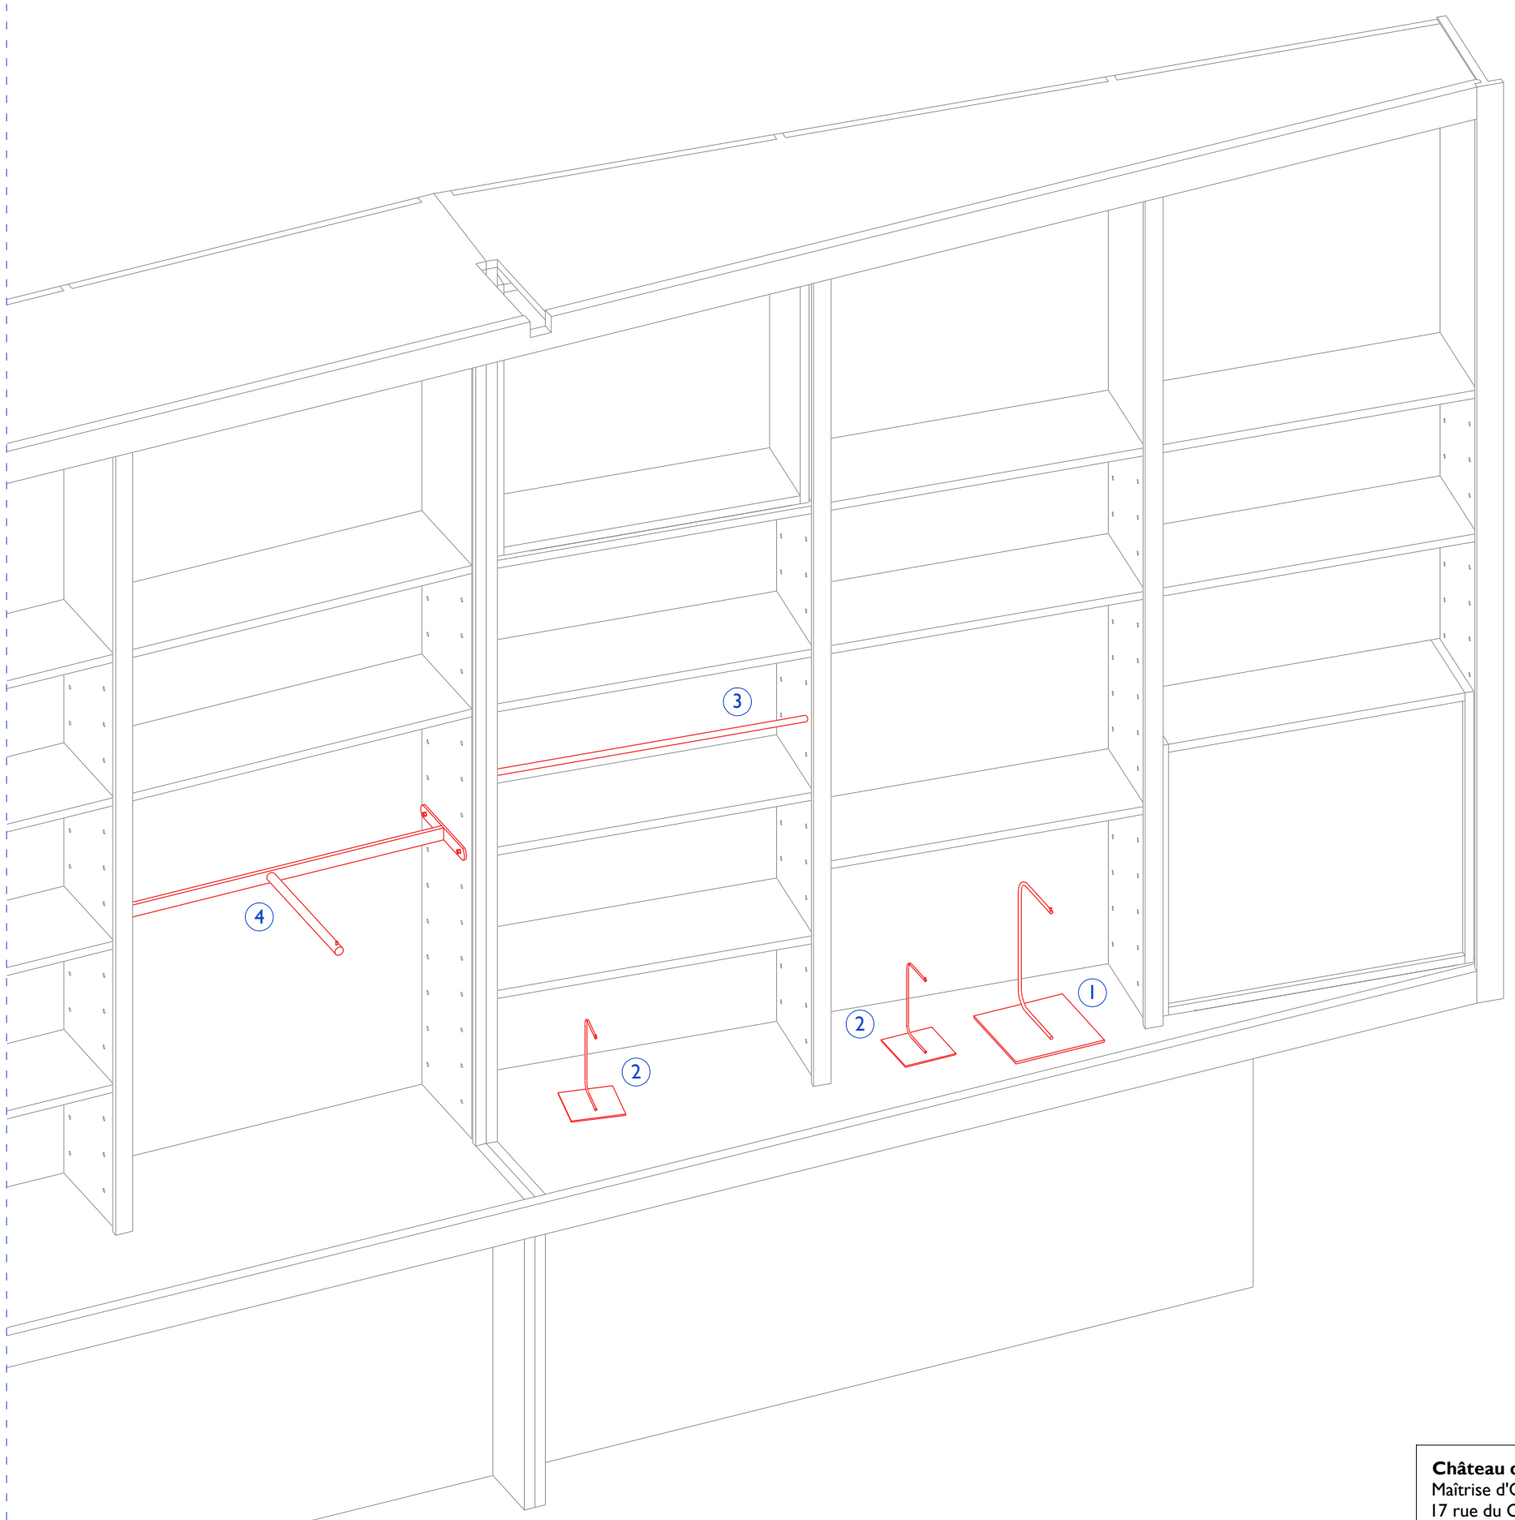


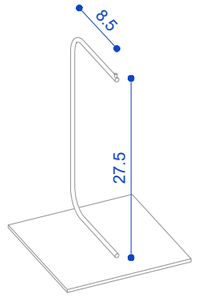


1 Présentoire mobile type A
Quantité : 3 exemplaires

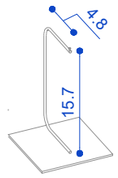

2 Présentoire mobile type B
Quantité : 5 exemplaires

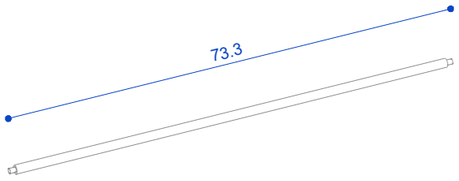

3 Portant type A
Quantité : 3 exemplaires

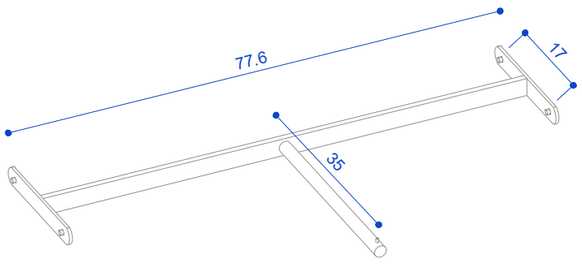

4 Portant type B
Quantité : 3 exemplaires

Château de Chantilly - Institut de France
Maîtrise d'Ouvrage
17 rue du Connétable . 60500 CHANTILLY

Lafortune André Nésius Architectes Associés
Architectes
108 ter rue de Championnet . 75018 PARIS

AURA
Conception lumière
29 rue Sainte-Apolline . 75002 PARIS

RÉAGENCEMENT DE LA BOUTIQUE
DU MUSÉE DE CHANTILLY

MEUBLE BIBLIOTHÈQUE - ACCESSOIRES


État projeté


Échelle : 1/60e

09


DCE

28/08/2026

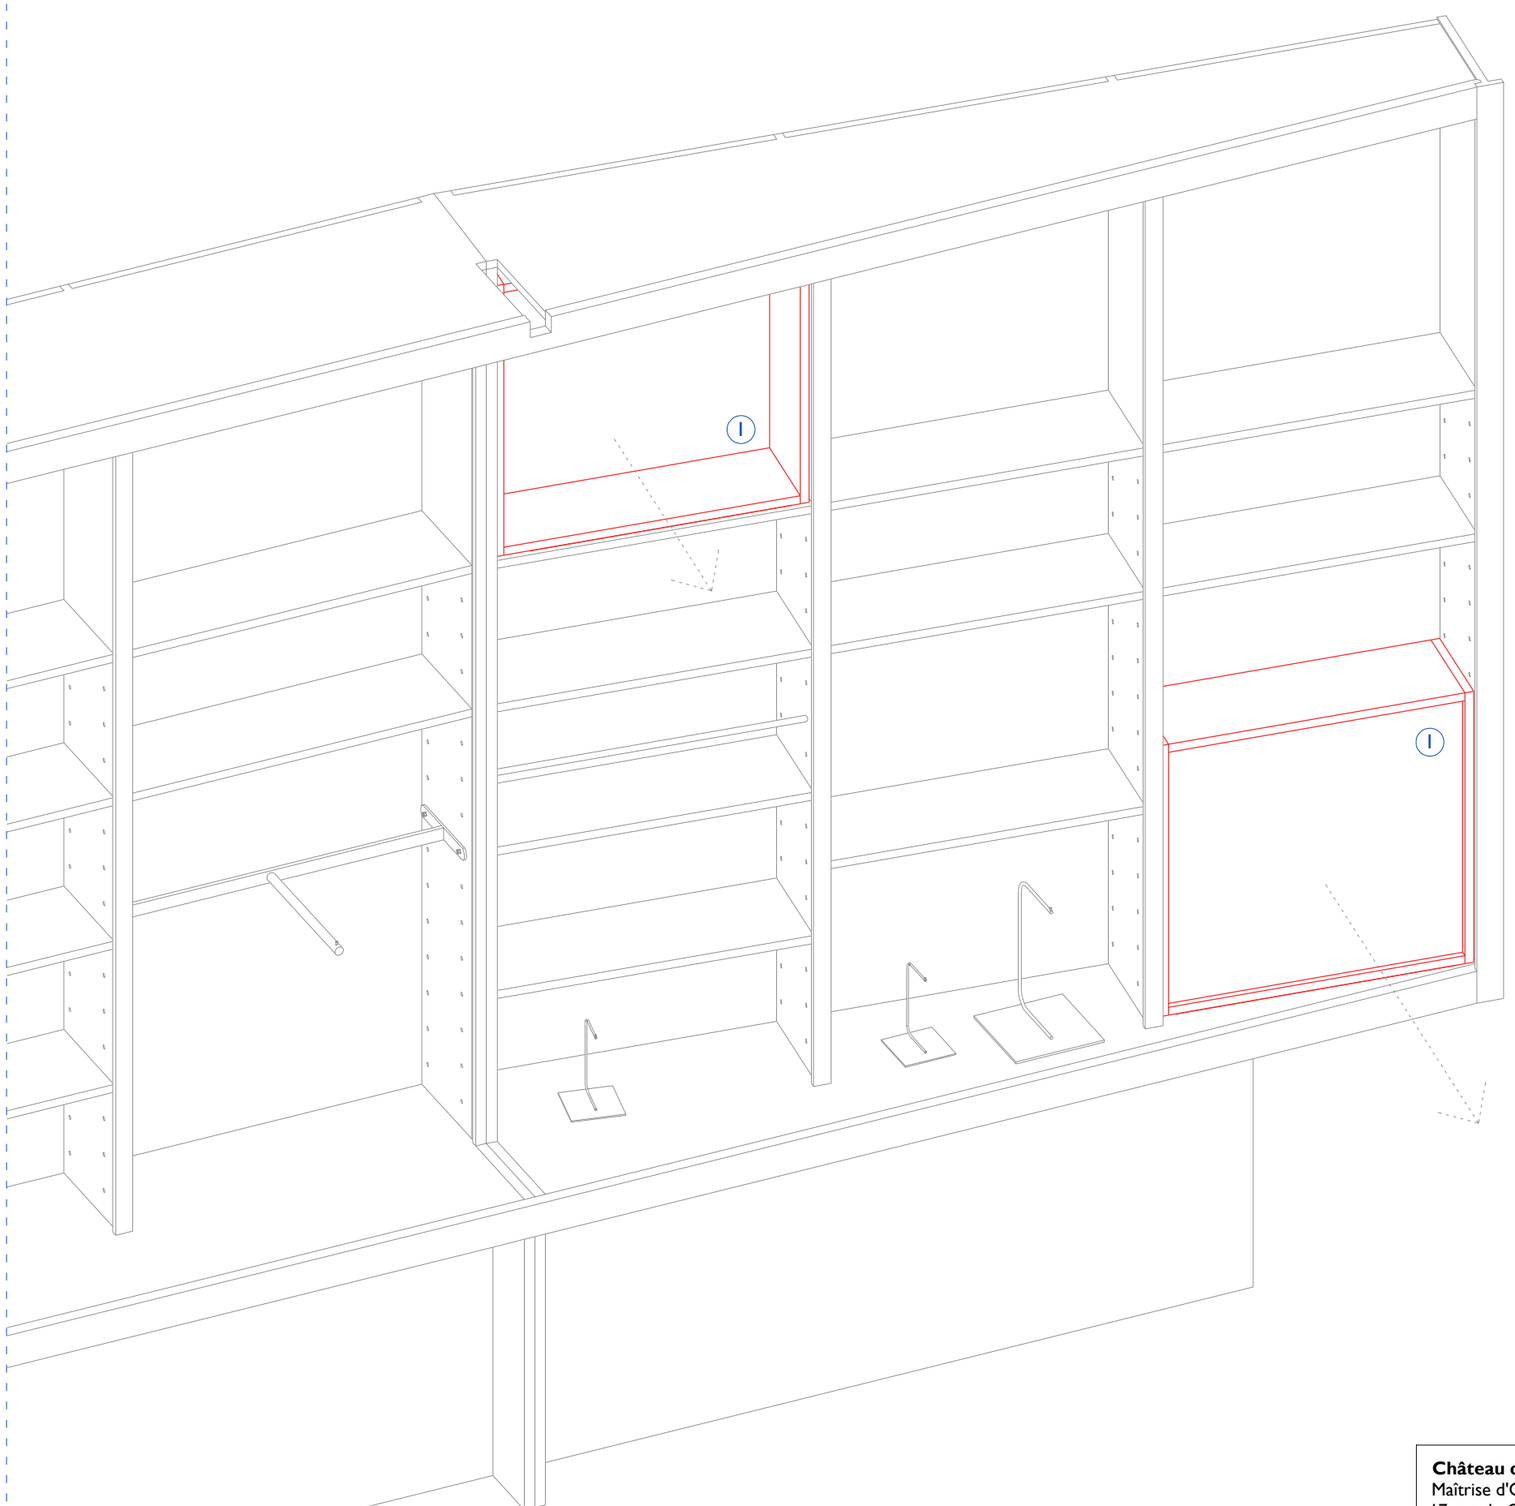


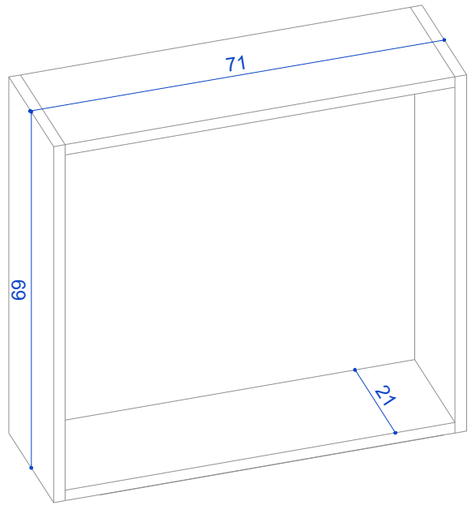


I Présentoire amovible réversible
Quantité : 8 exemplaires

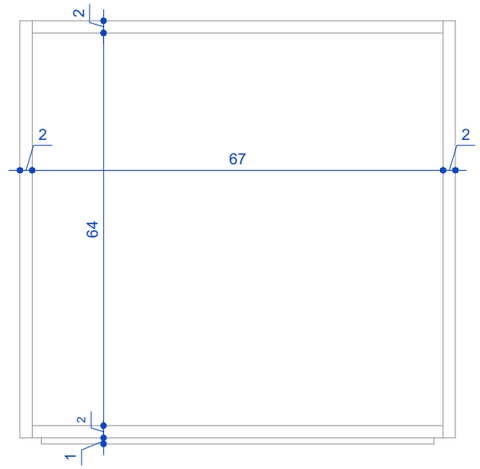

ÉLÉVATION

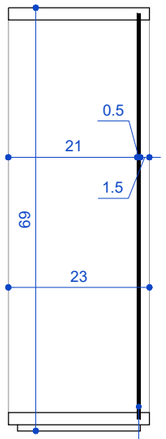


COUPE

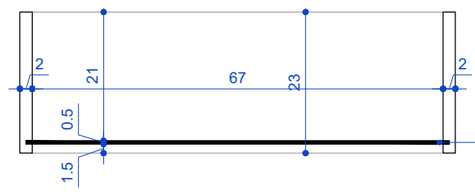

PLAN

Plaque acier

Château de Chantilly - Institut de France Maîtrise d'Ouvrage 17 rue du Connétable . 60500 CHANTILLY **Lafortune André Nésius Architectes Associés** Architectes 108 ter rue de Championnet . 75018 PARIS **AURA** Conception lumière 29 rue Sainte-Apolline . 75002 PARIS	RÉAGENCEMENT DE LA BOUTIQUE DU MUSÉE DE CHANTILLY MEUBLE BIBLIOTHÈQUE - PRÉSENTOIRE État projeté Échelle : 1/60e	10 DCE 28/08/2026

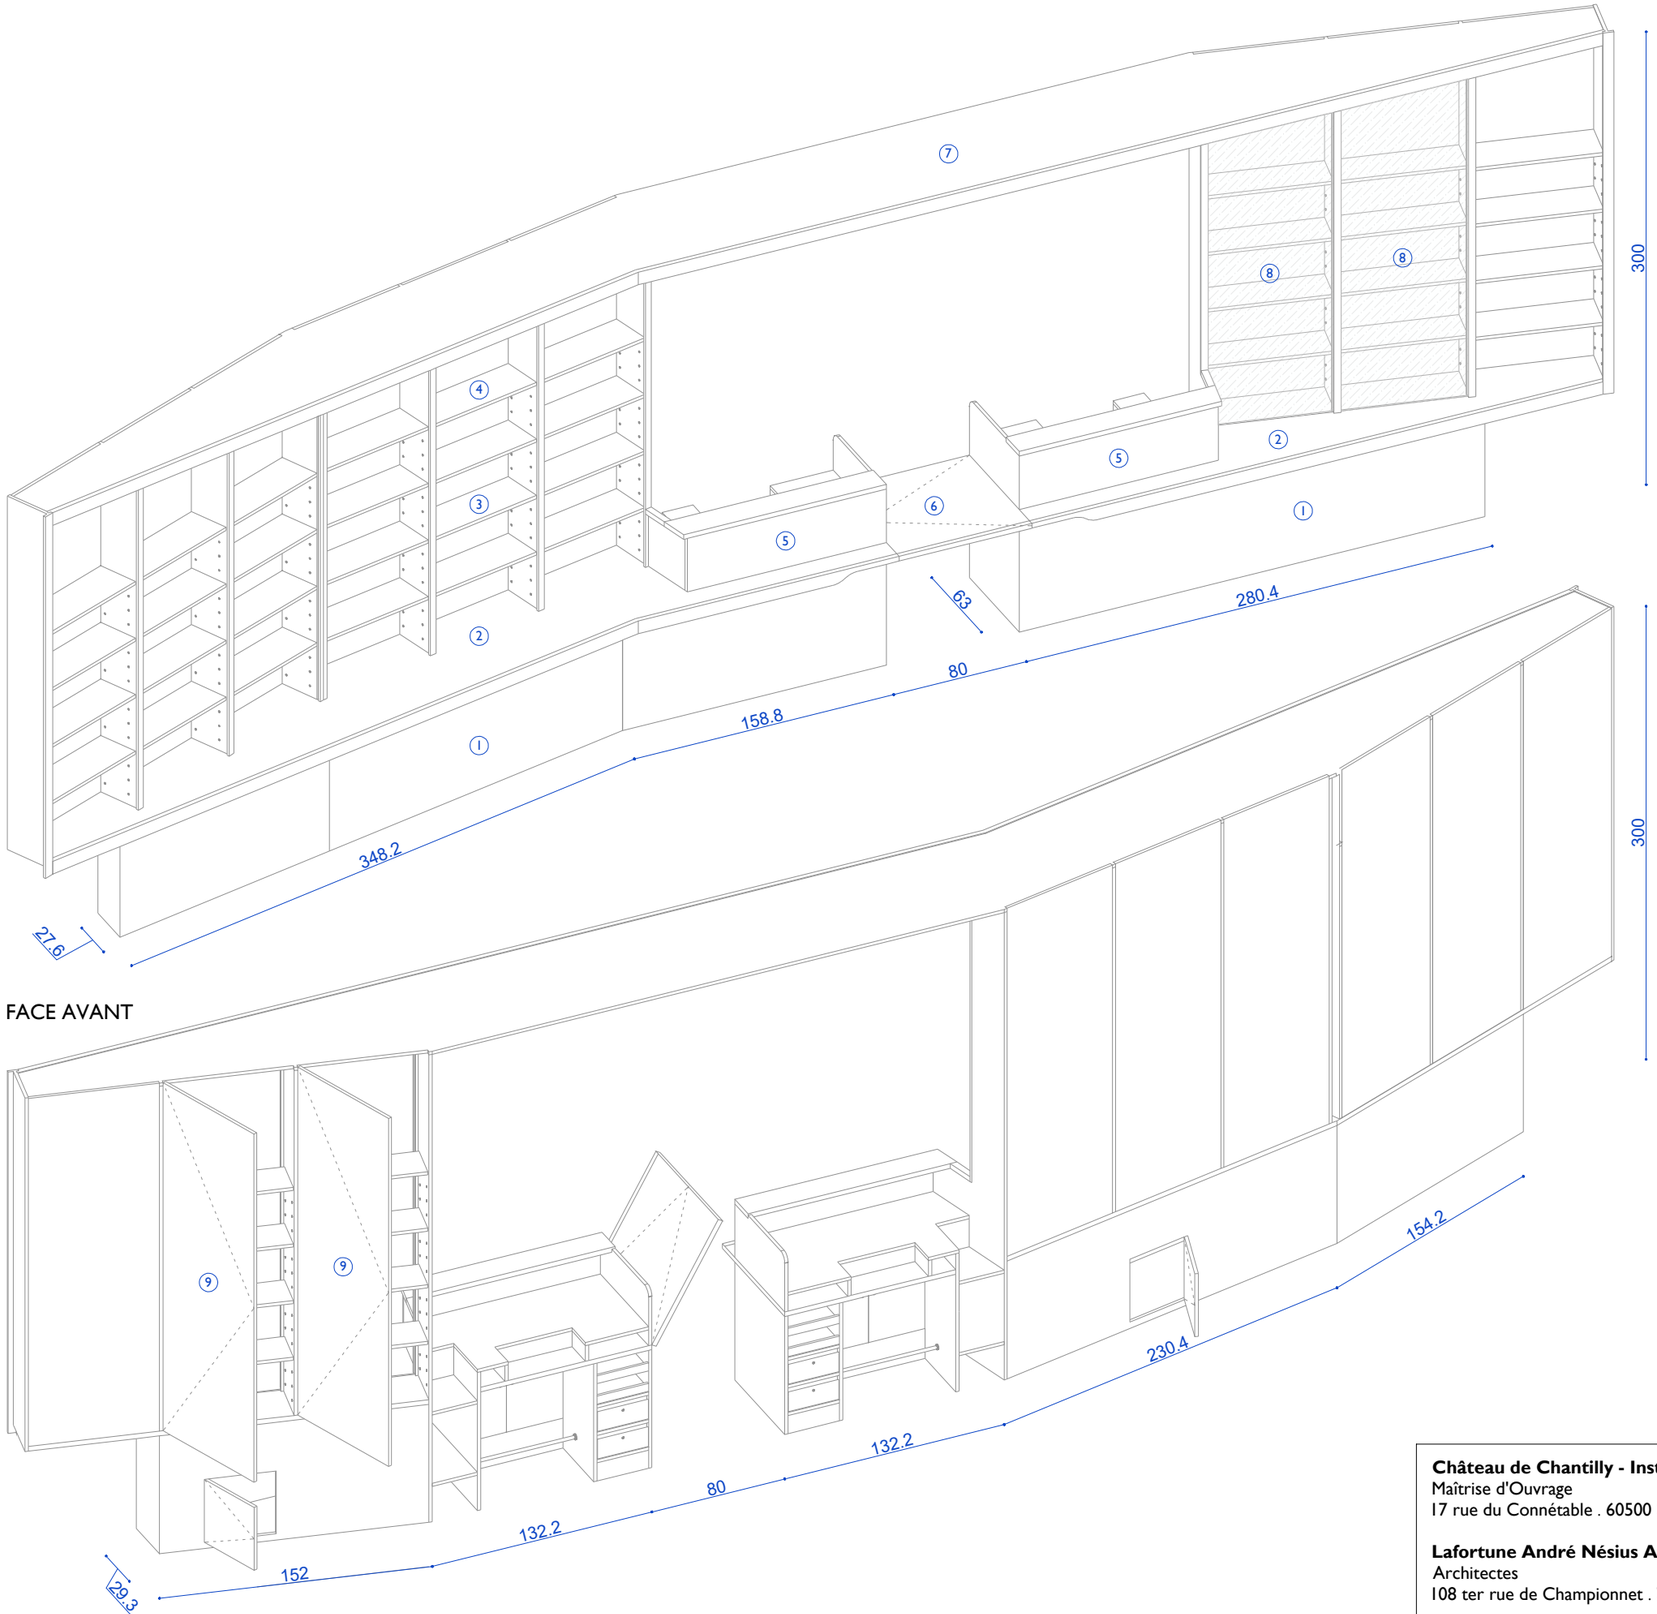

FACE AVANT

FACE ARRIÈRE

① Socle

② Plateau bas

③ Étagère ajustable

④ Étagère fixe

⑤ Guichet


⑥ Tablette repliable

⑦ Plateau haut

⑧ Vitrine

⑨ Porte arrière

⑩ Trappe d'accès driver

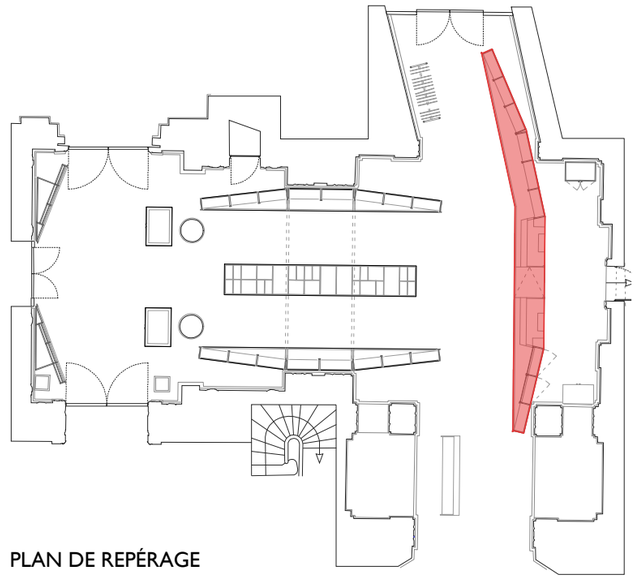

PLAN DE REPÉRAGE

Château de Chantilly - Institut de France
Maîtrise d'Ouvrage
17 rue du Connétable . 60500 CHANTILLY

Lafortune André Nésius Architectes Associés
Architectes
108 ter rue de Championnet . 75018 PARIS

AURA
Conception lumière
29 rue Sainte-Apolline . 75002 PARIS

RÉAGENCEMENT DE LA BOUTIQUE
DU MUSÉE DE CHANTILLY

MEUBLE CAISSE


État projeté

Échelle : 1/33e


11

DCE


28/08/2026

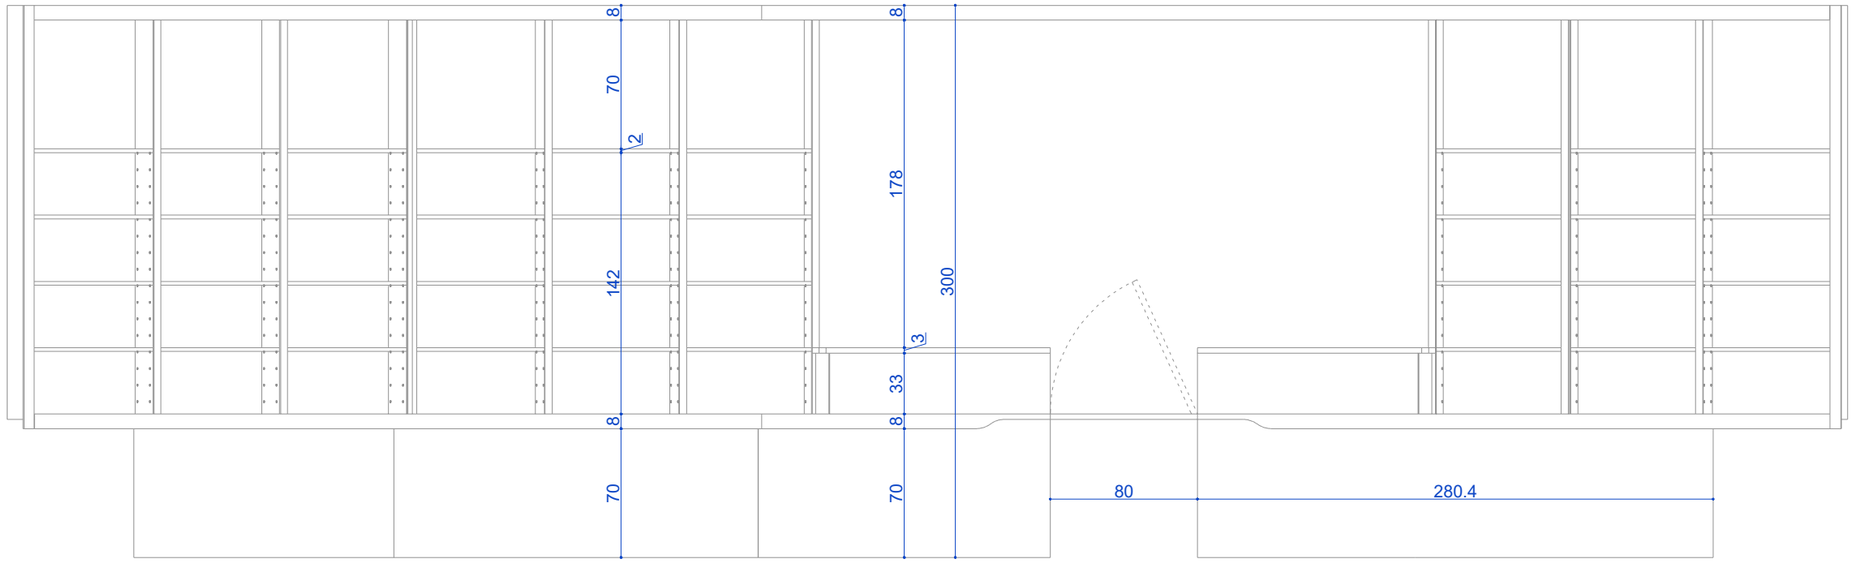


ÉLÉVATION

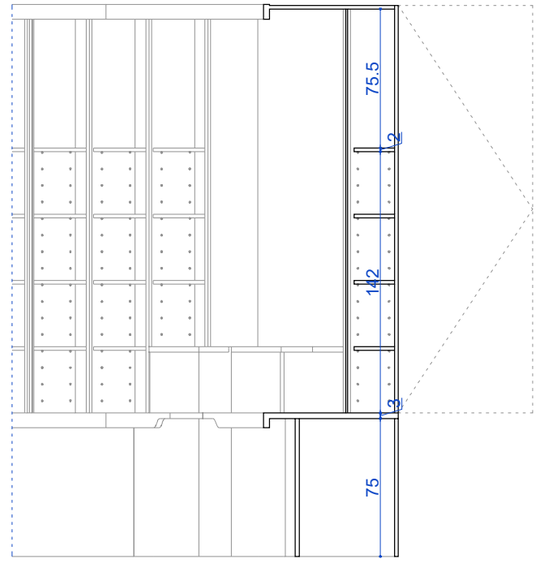

COUPE AA

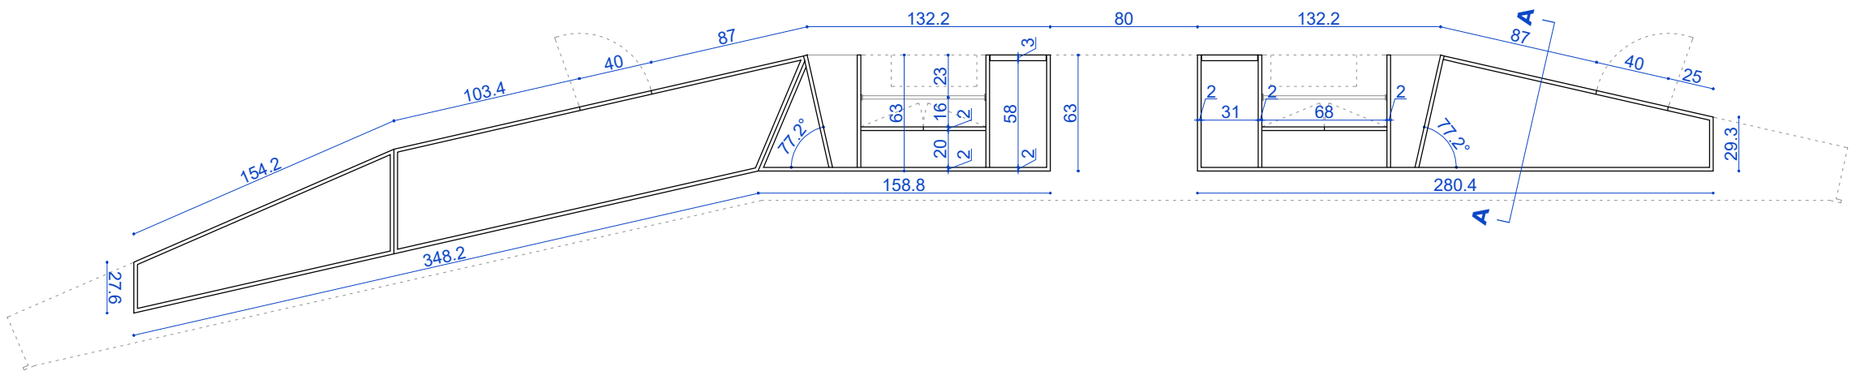


PLAN COUPÉ À 50cm

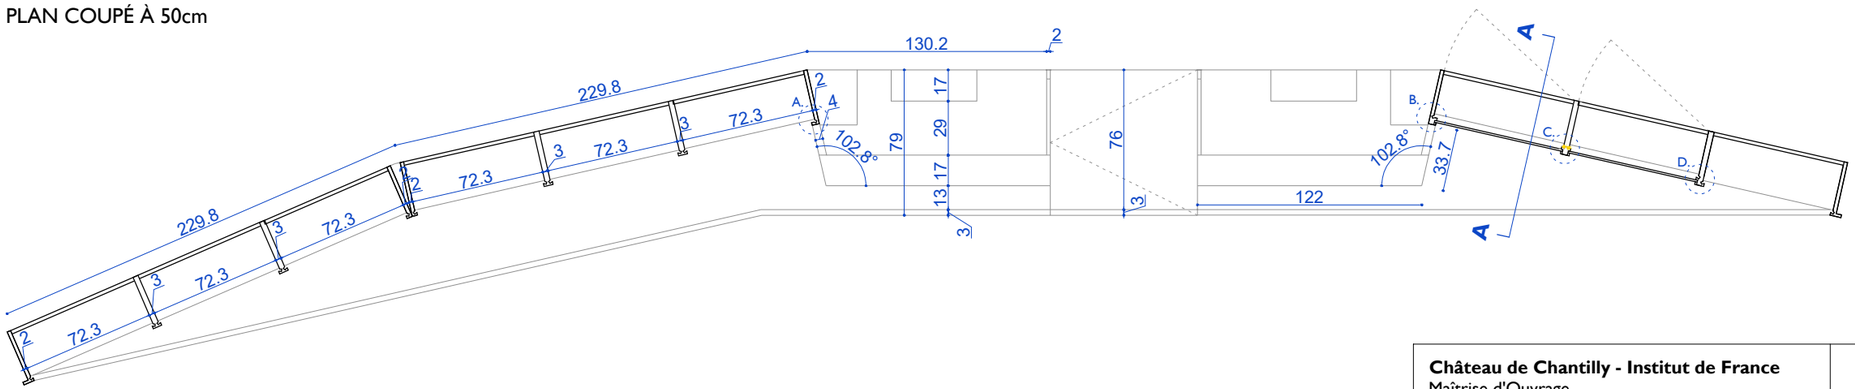


PLAN COUPÉ À 150cm


A.

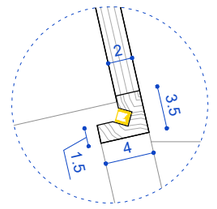


B.

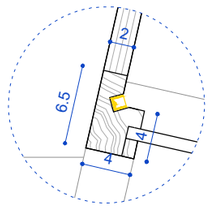


C.

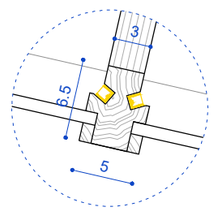


D.

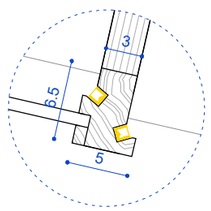

Château de Chantilly - Institut de France Maîtrise d'Ouvrage 17 rue du Connétable . 60500 CHANTILLY **Lafortune André Nésius Architectes Associés** Architectes 108 ter rue de Championnet . 75018 PARIS **AURA** Conception lumière 29 rue Sainte-Apolline . 75002 PARIS	RÉAGENCEMENT DE LA BOUTIQUE DU MUSÉE DE CHANTILLY MEUBLE CAISSE État projeté Échelle : 1/33e	12 DCE 28/08/2026

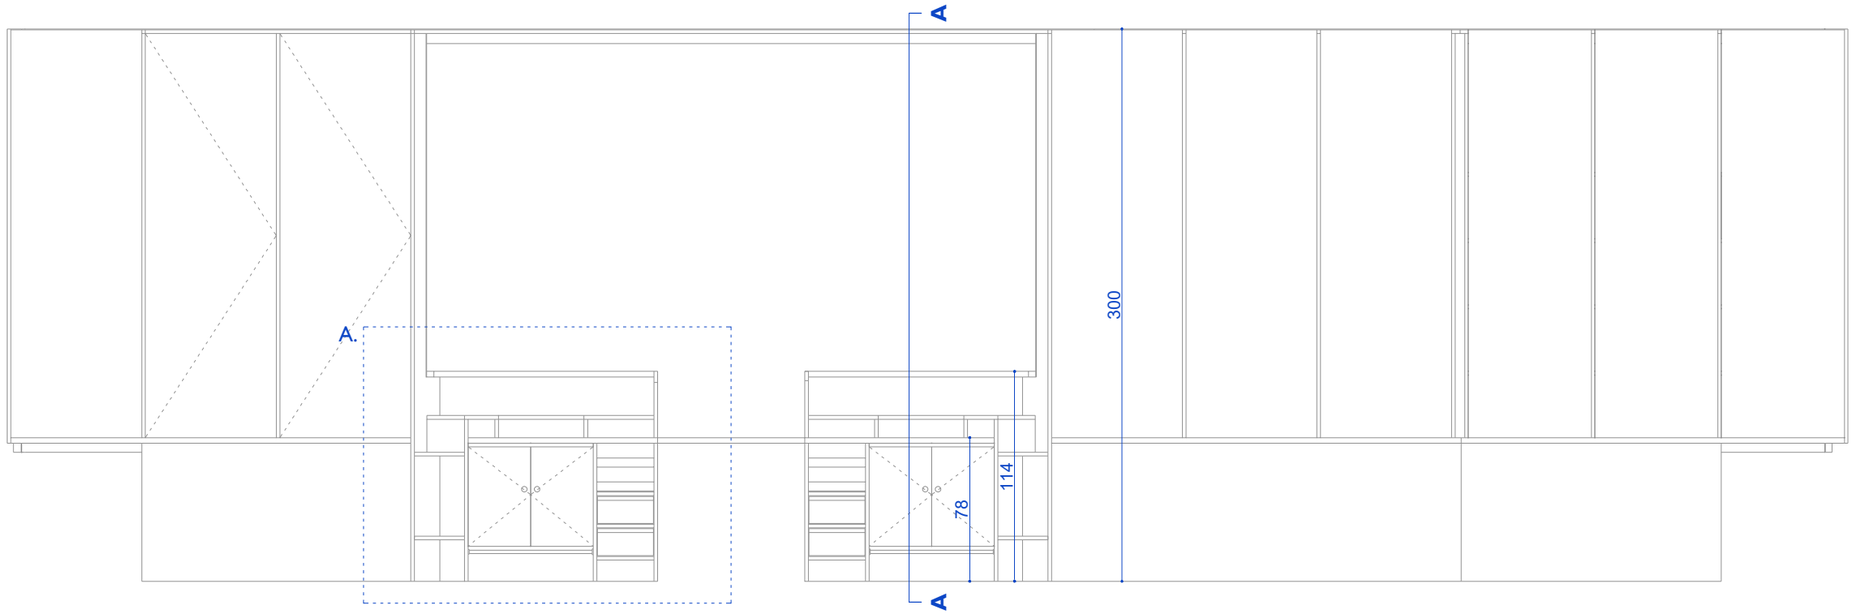



ÉLÉVATION

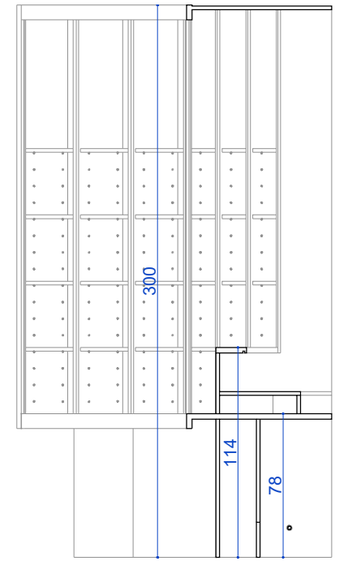


COUPE AA

A.

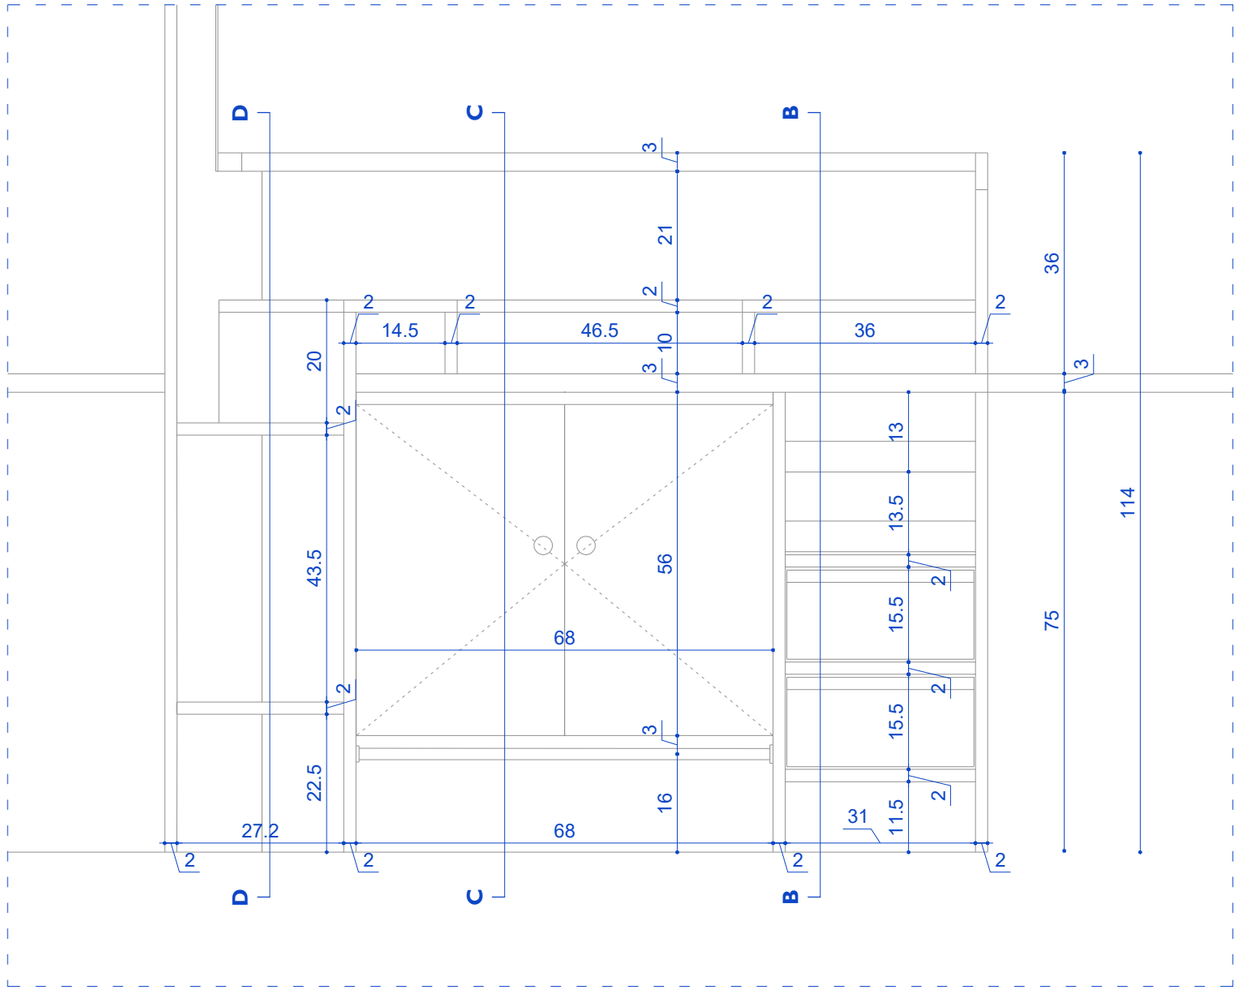


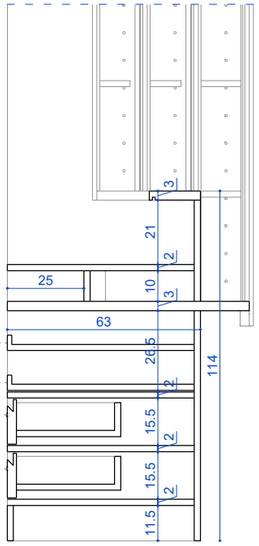

COUPE BB

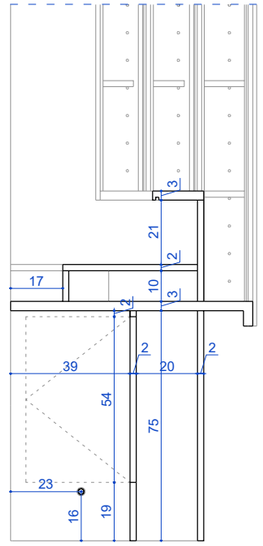

COUPE CC

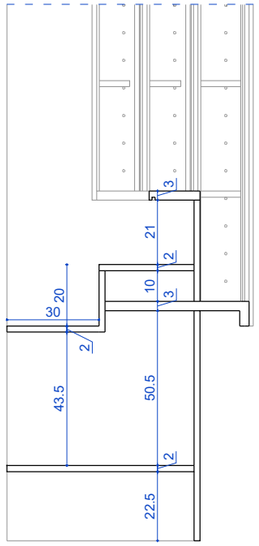

COUPE DD

Château de Chantilly - Institut de France
Maîtrise d'Ouvrage
17 rue du Connétable . 60500 CHANTILLY

Lafortune André Nésius Architectes Associés
Architectes
108 ter rue de Championnet . 75018 PARIS

AURA
Conception lumière
29 rue Sainte-Apolline . 75002 PARIS

RÉAGENCEMENT DE LA BOUTIQUE
DU MUSÉE DE CHANTILLY

MEUBLE CAISSE - GUICHET


État projeté

Échelle : 1/33e


13

DCE

28/08/2026

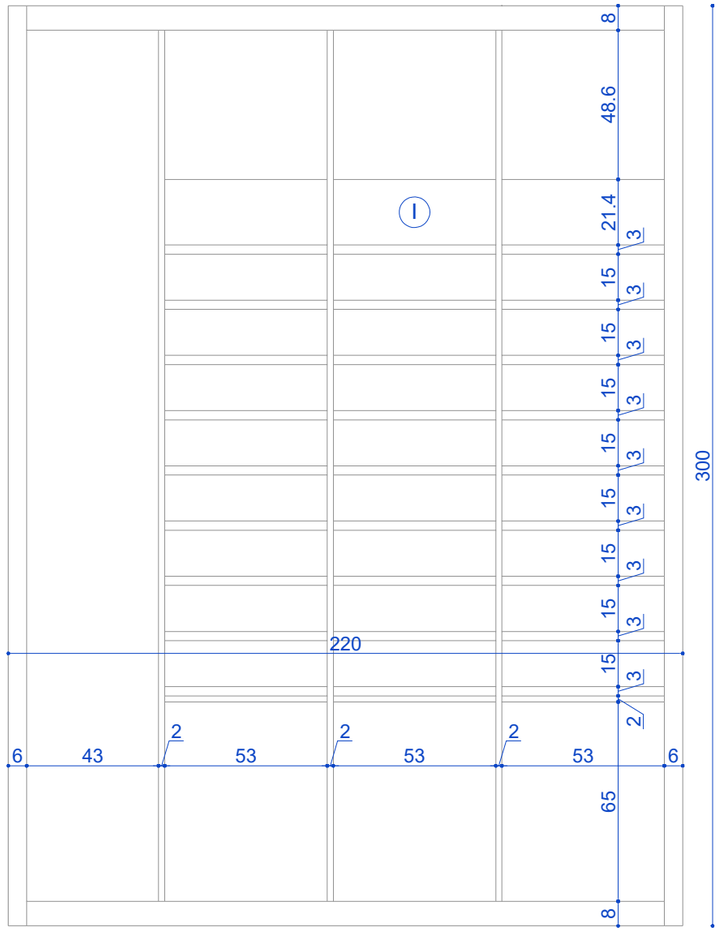


ÉLÉVATION

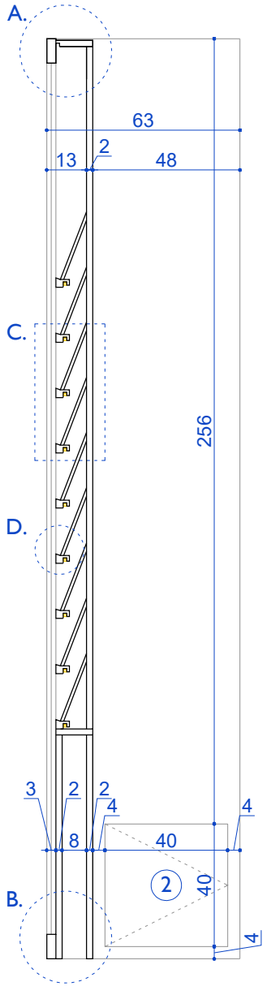


COUPE

1 Lutrin


2 Trappe d'accès driver

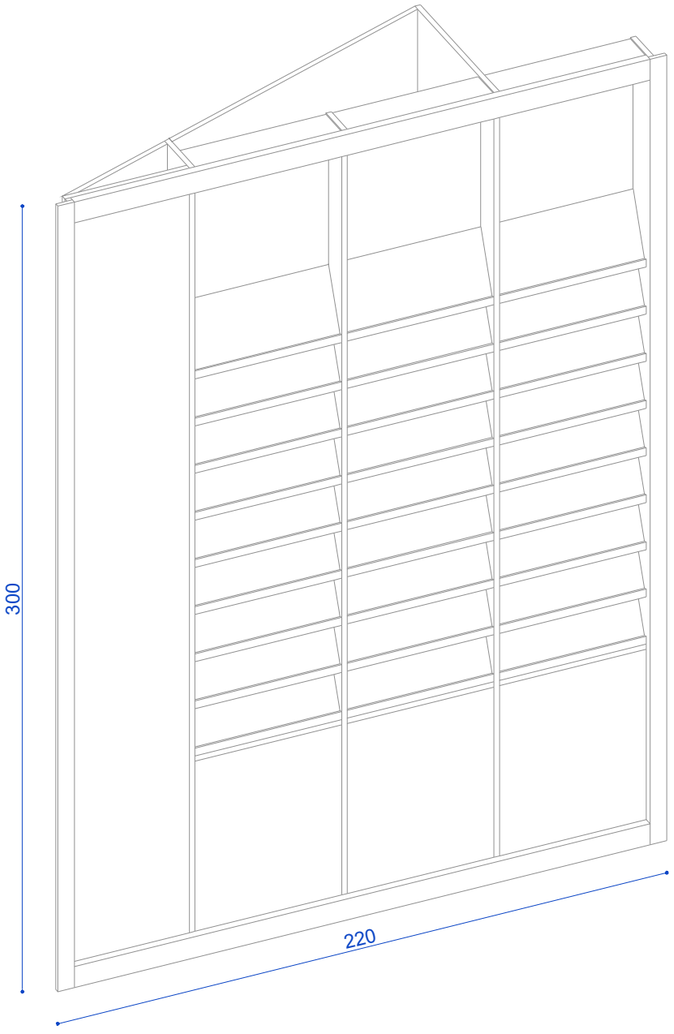


AXONOMÉTRIE

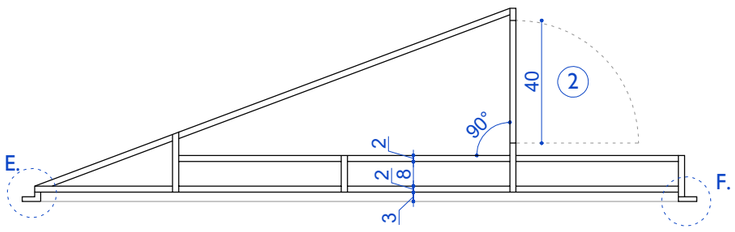


PLAN COUPÉ À 50cm

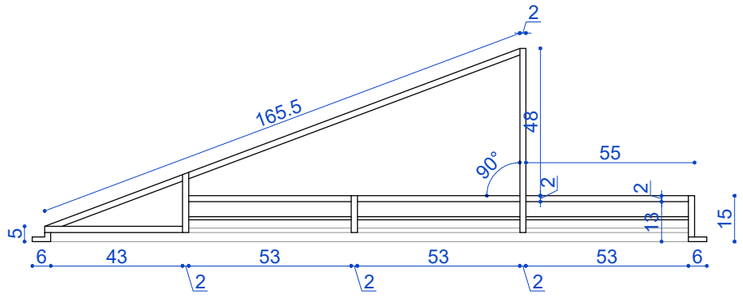



PLAN COUPÉ À 150cm

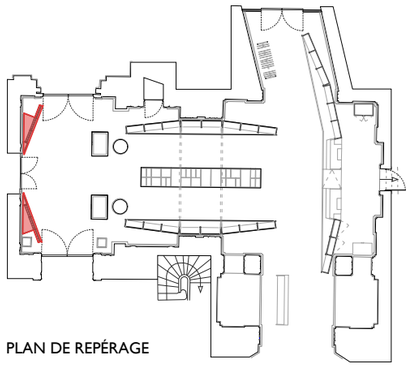



PLAN DE REPÉRAGE

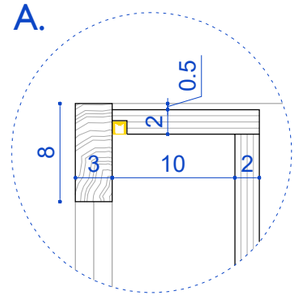


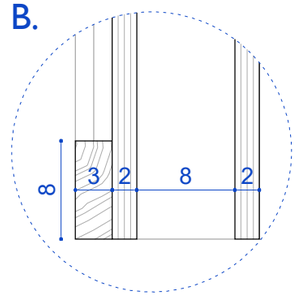

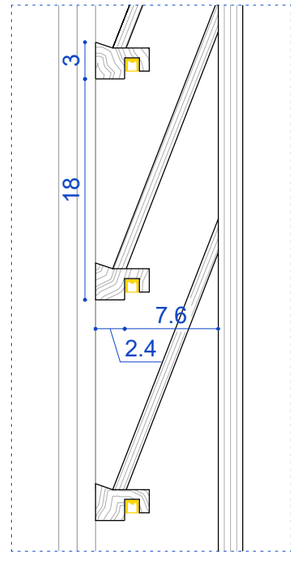


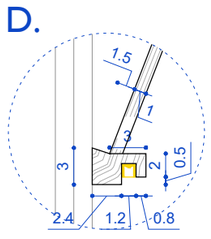

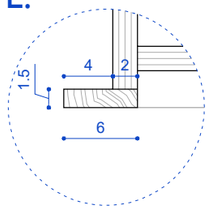


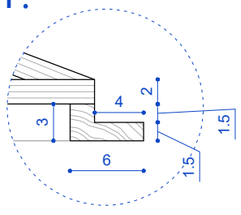


Château de Chantilly - Institut de France Maîtrise d'Ouvrage 17 rue du Connétable . 60500 CHANTILLY **Lafortune André Nésius Architectes Associés** Architectes 108 ter rue de Championnet . 75018 PARIS **AURA** Conception lumière 29 rue Sainte-Apolline . 75002 PARIS	RÉAGENCEMENT DE LA BOUTIQUE DU MUSÉE DE CHANTILLY MEUBLE CARTE POSTALE État projeté Échelle : 1/20e	14 DCE 28/08/2026

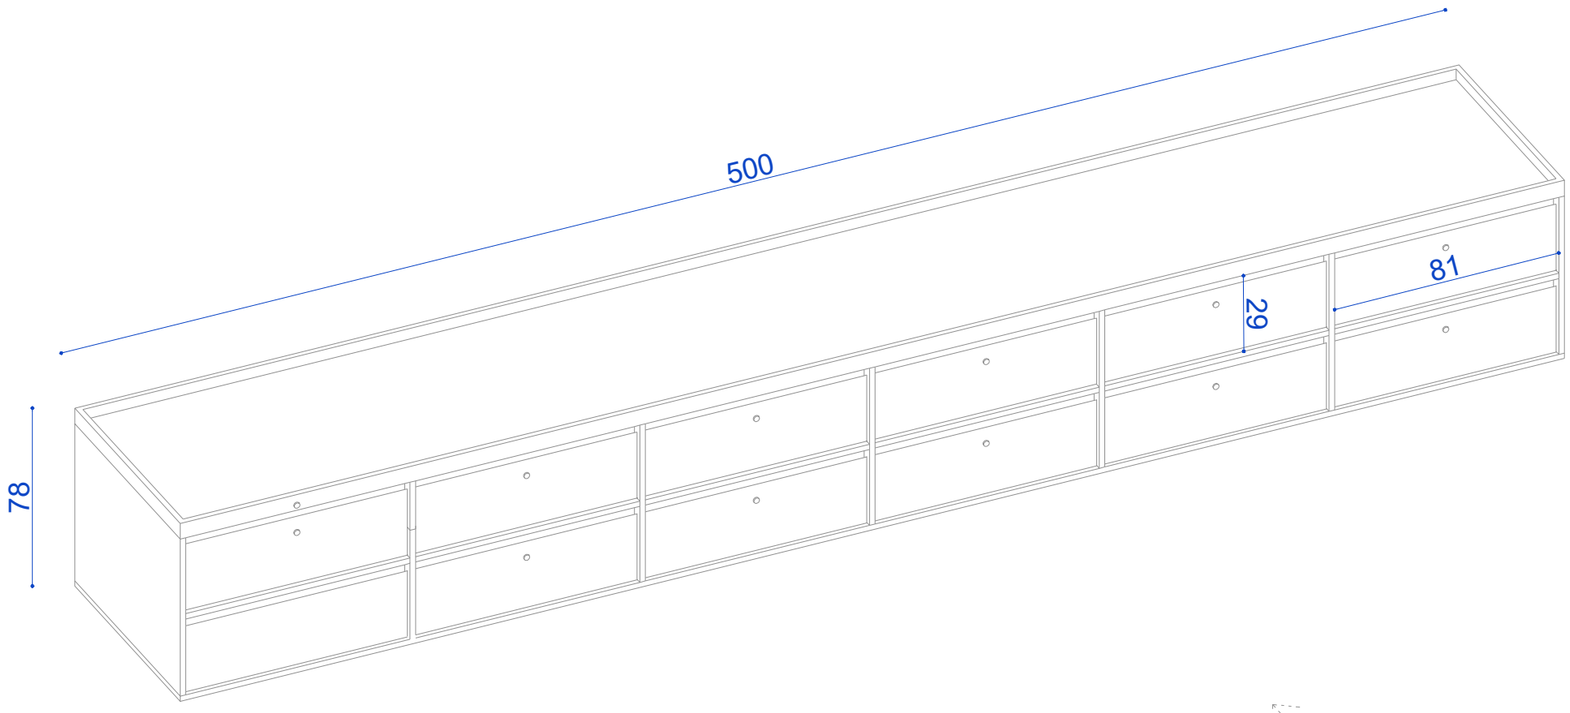

POSITION FERMÉE

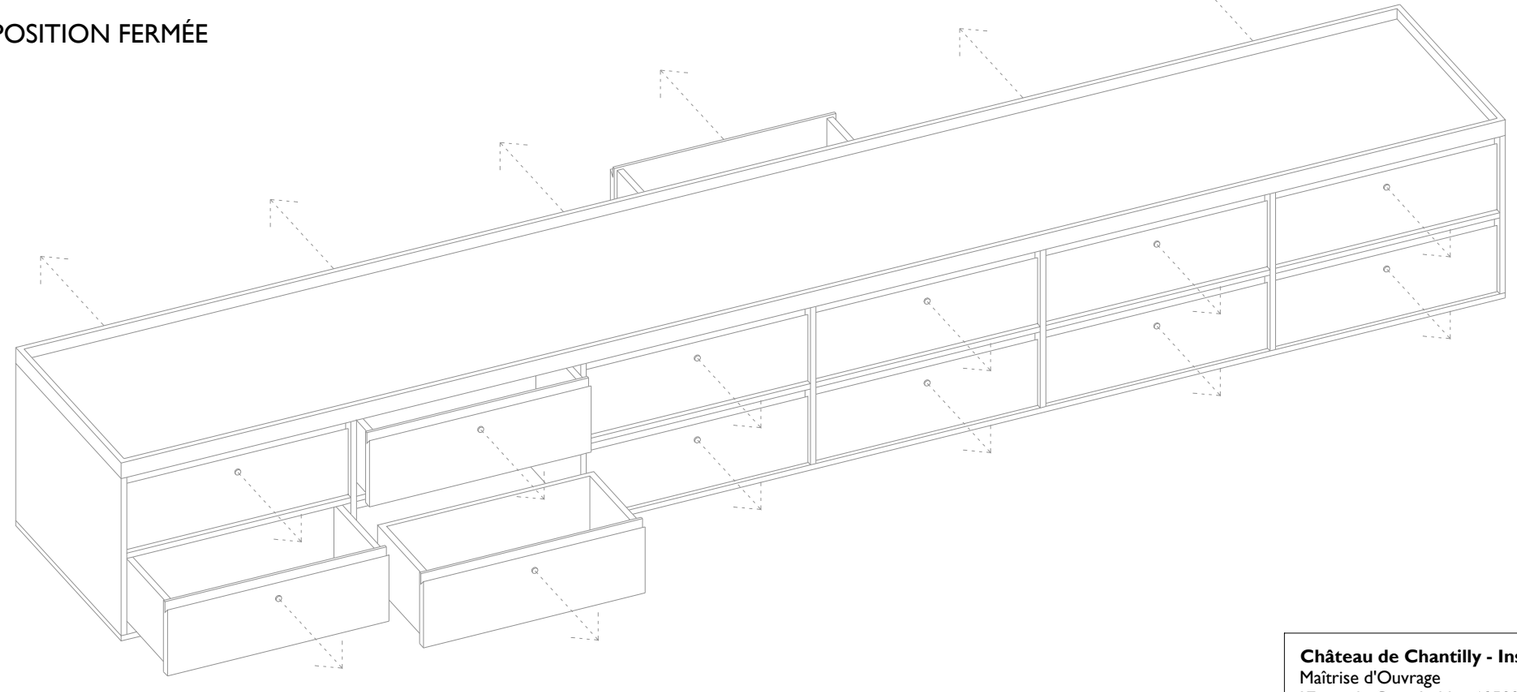

POSITION OUVERTE

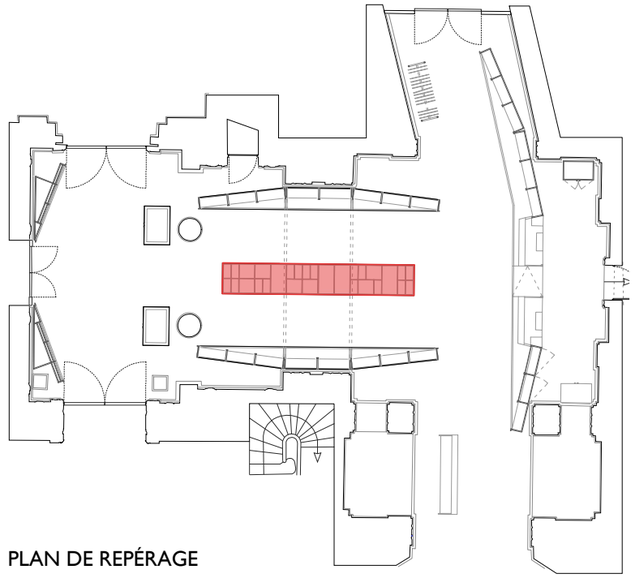

PLAN DE REPÉRAGE

Château de Chantilly - Institut de France
Maîtrise d'Ouvrage
17 rue du Connétable . 60500 CHANTILLY

Lafortune André Nésius Architectes Associés
Architectes
108 ter rue de Championnet . 75018 PARIS

AURA
Conception lumière
29 rue Sainte-Apolline . 75002 PARIS

RÉAGENCEMENT DE LA BOUTIQUE
DU MUSÉE DE CHANTILLY

TABLE DE PRÉSENTATION


État projeté

Échelle : -


15

DCE


28/08/2026

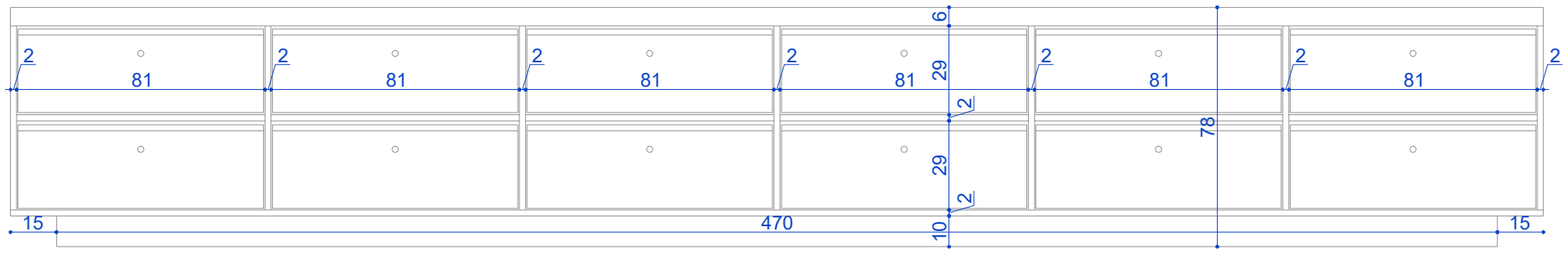

ÉLÉVATION

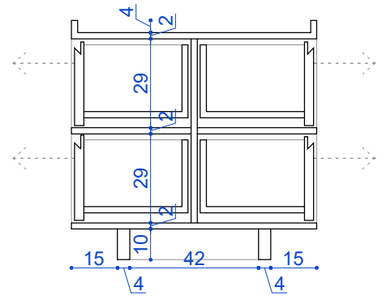


COUPE AA

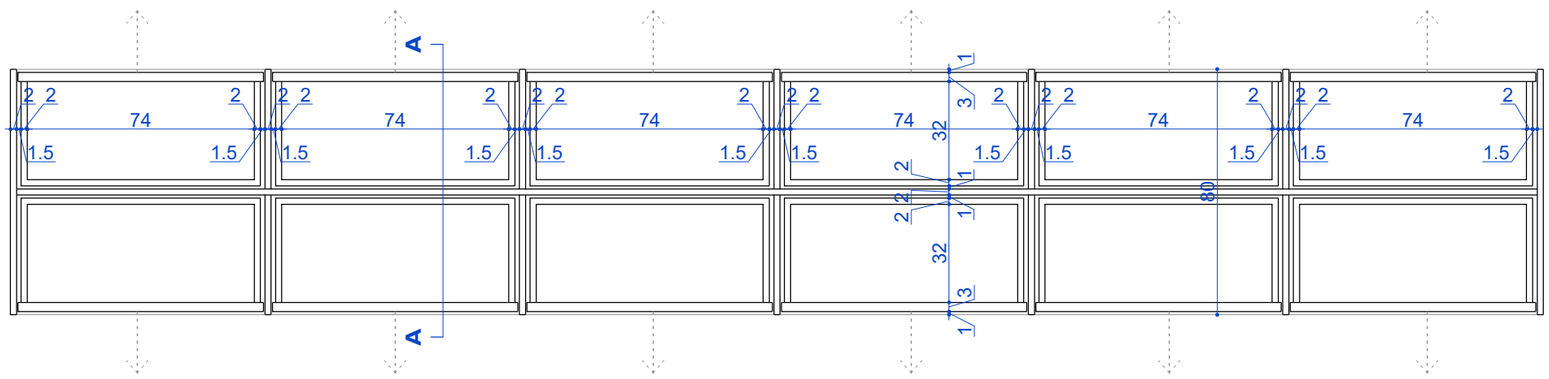


PLAN COUPÉ À 50cm

A.

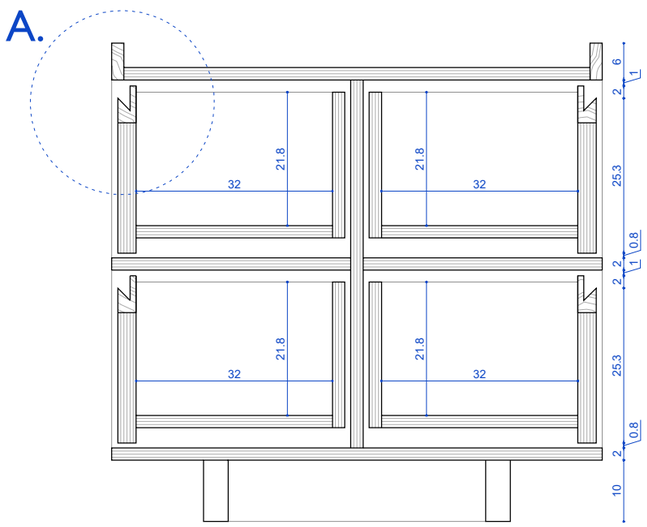

COUPE AA

A.

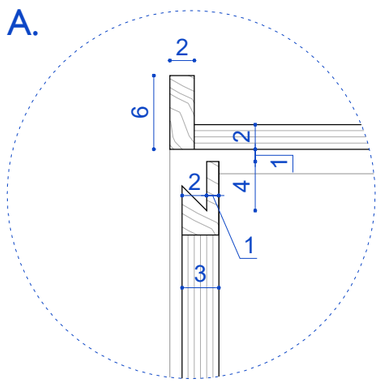

Château de Chantilly - Institut de France
Maîtrise d'Ouvrage
17 rue du Connétable . 60500 CHANTILLY

Lafortune André Nésius Architectes Associés
Architectes
108 ter rue de Championnet . 75018 PARIS

AURA
Conception lumière
29 rue Sainte-Apolline . 75002 PARIS

RÉAGENCEMENT DE LA BOUTIQUE
DU MUSÉE DE CHANTILLY

TABLE DE PRÉSENTATION


État projeté

Échelle : 1/33e


16

DCE


28/08/2026

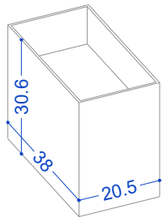


① Caissette type 1 variante 1

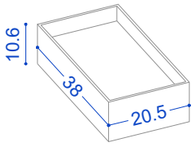


② Caissette type 1 variante 2

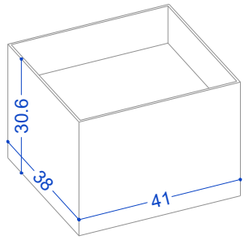


③ Caissette type 2 variante 1

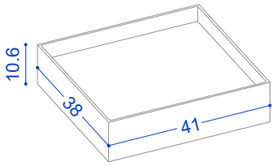


④ Caissette type 2 variante 2

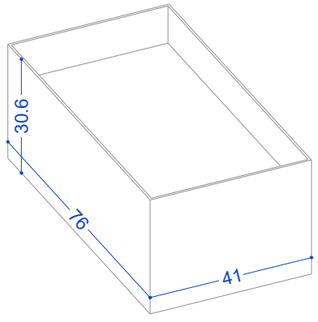


⑤ Caissette type 3 variante 1

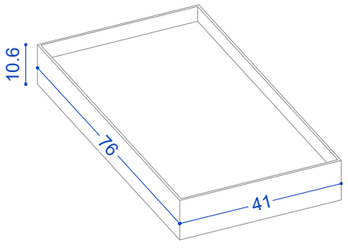


⑥ Caissette type 3 variante 2

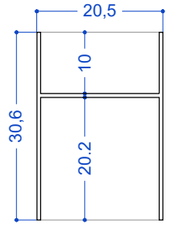


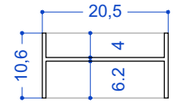

COUPE CAISSETTE TYPE 1


Variante 1 - 1 : 38cm x L : 20.5cm x 30.6cm
Variante 2 - 1 : 38cm x L : 20.5cm x 10.6cm
Quantité : 12 exemplaires par variante

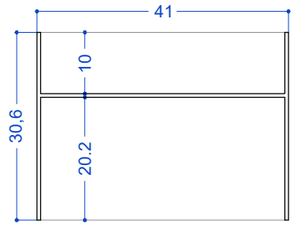

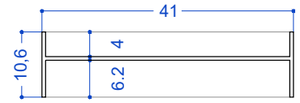

COUPE CAISSETTE TYPE 2

Variante 1 - 1 : 41cm x L : 38cm x 30.6cm
Variante 2 - 1 : 41cm x L : 38cm x 10.6cm
Quantité : 5 exemplaires par variantes

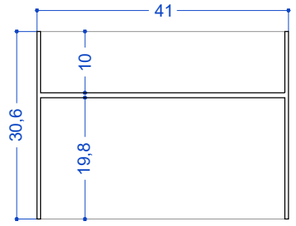



COUPE CAISSETTE TYPE 3

Variante 1 - 1 : 76cm x L : 41cm x 30.6cm
Variante 2 - 1 : 76cm x L : 41cm x 10.6cm
Quantité : 3 exemplaires par variante

Château de Chantilly - Institut de France
Maîtrise d'Ouvrage
17 rue du Connétable . 60500 CHANTILLY

Lafortune André Nésius Architectes Associés
Architectes
108 ter rue de Championnet . 75018 PARIS

AURA
Conception lumière
29 rue Sainte-Apolline . 75002 PARIS

RÉAGENCEMENT DE LA BOUTIQUE
DU MUSÉE DE CHANTILLY


CAISSETTES
État projeté

Échelle : 1/33e


17

DCE


28/08/2026

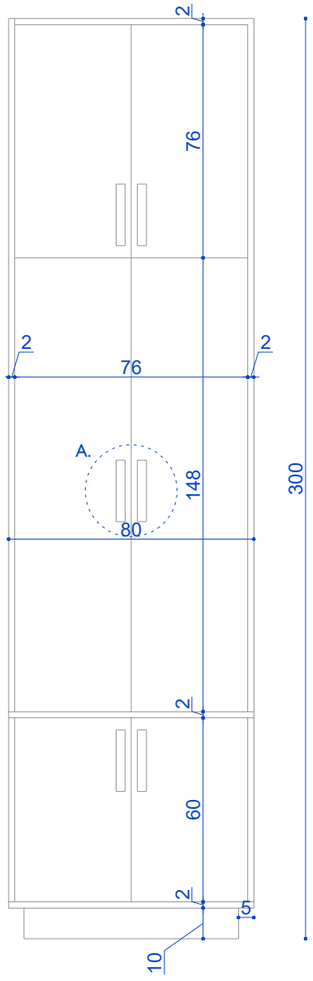



ÉLÉVATION ARMOIRE

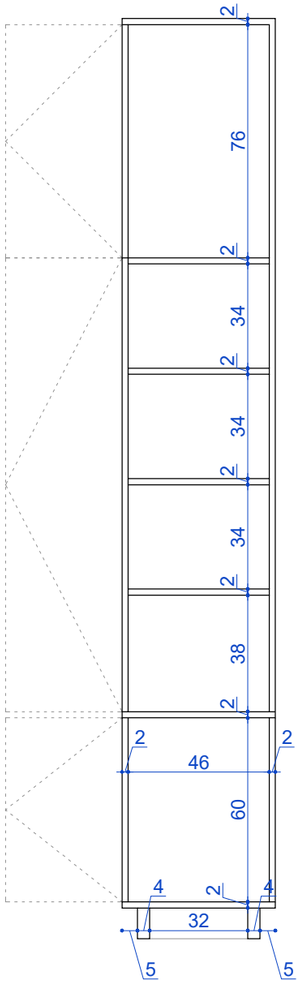


COUPE ARMOIRE

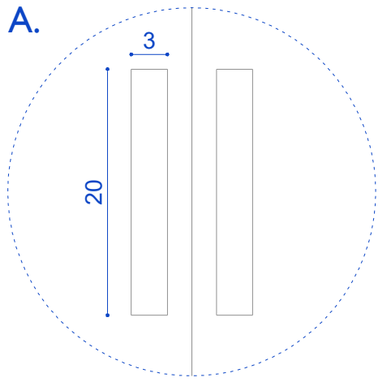

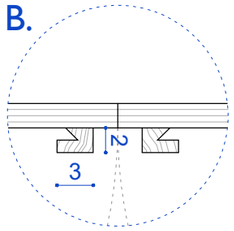


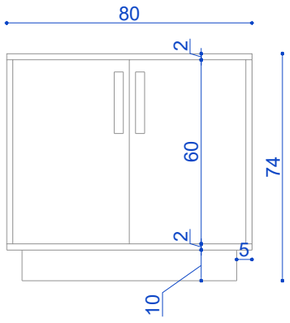


ÉLÉVATION DESSERTE

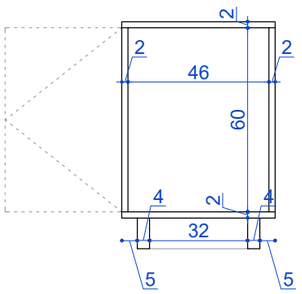


COUPE DESSERTE

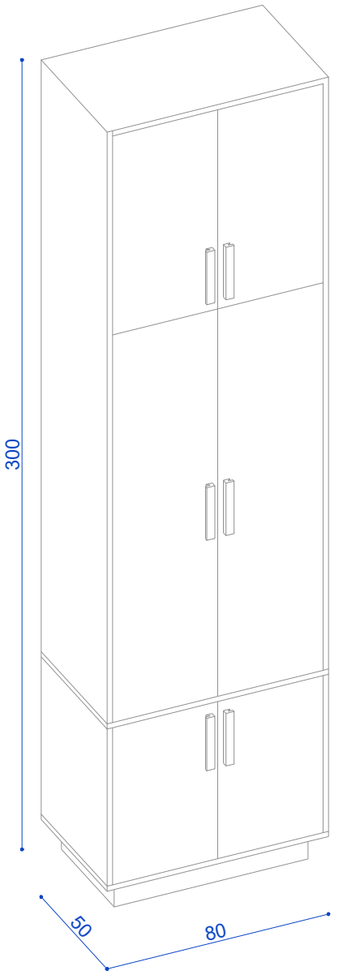


ARMOIRE

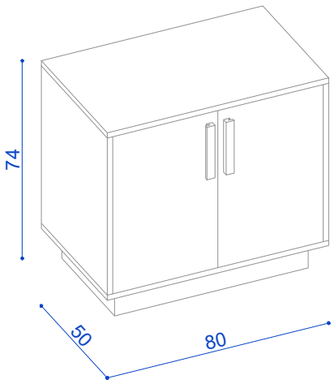

DESSERTE

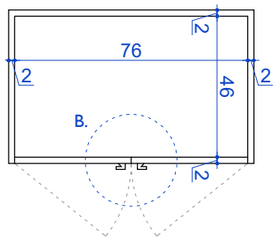

PLAN ARMOIRE

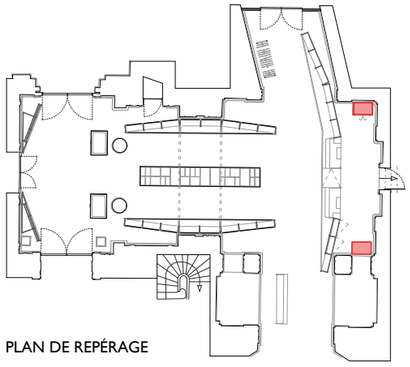

PLAN DE REPÉRAGE

Château de Chantilly - Institut de France
Maîtrise d'Ouvrage
17 rue du Connétable . 60500 CHANTILLY

Lafortune André Nésius Architectes Associés
Architectes
108 ter rue de Championnet . 75018 PARIS

AURA
Conception lumière
29 rue Sainte-Apolline . 75002 PARIS

RÉAGENCEMENT DE LA BOUTIQUE
DU MUSÉE DE CHANTILLY

ARMOIRE ET DESSERTE


État projeté

Échelle : 1/20e


18

DCE


28/08/2026

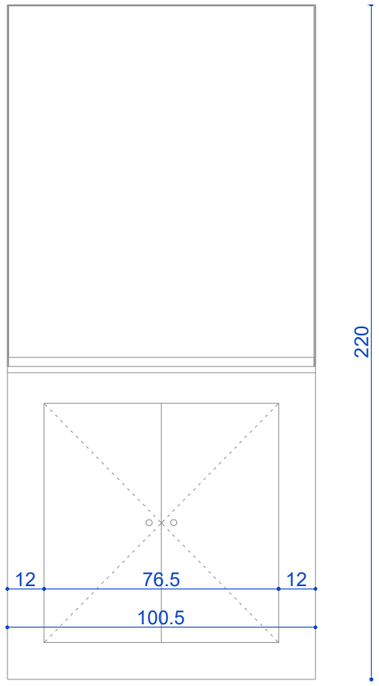


ÉLÉVATION

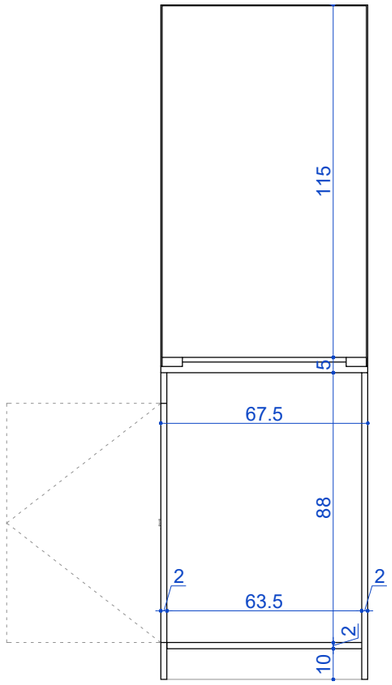


COUPE

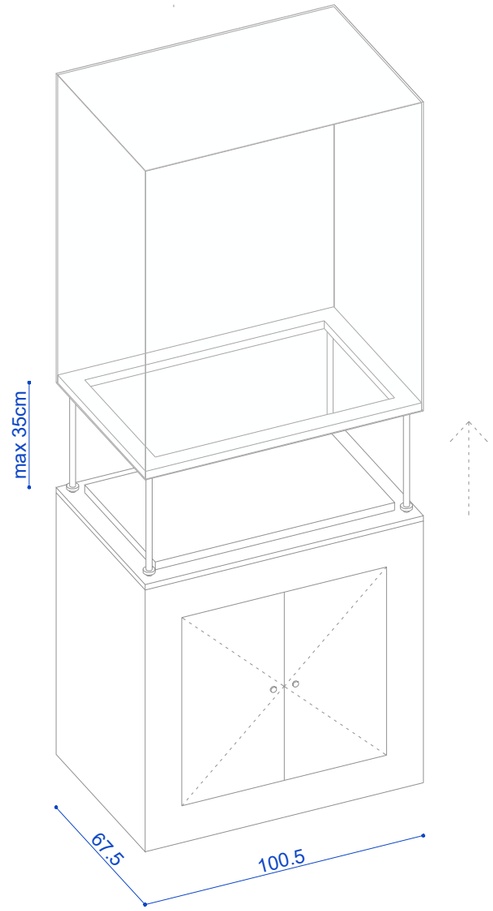


POSITION OUVERTE

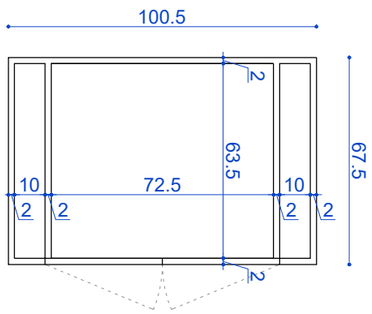


PLAN COUPÉ À 50cm

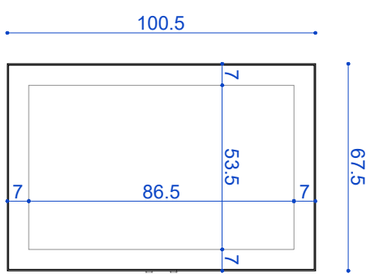

PLAN COUPÉ À 150cm

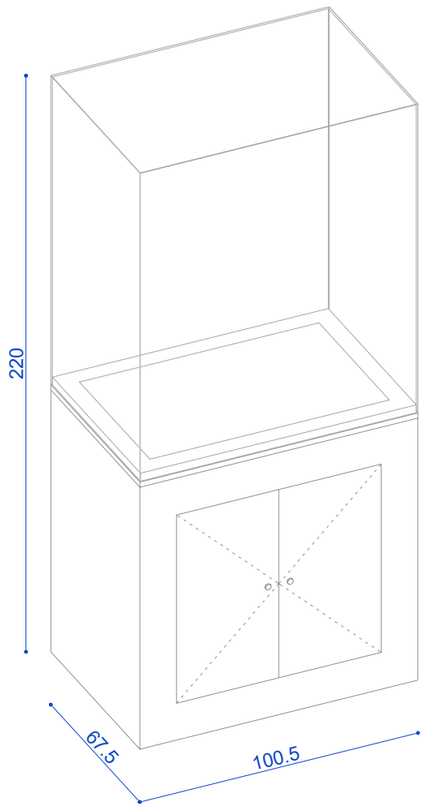

POSITION FERMÉE

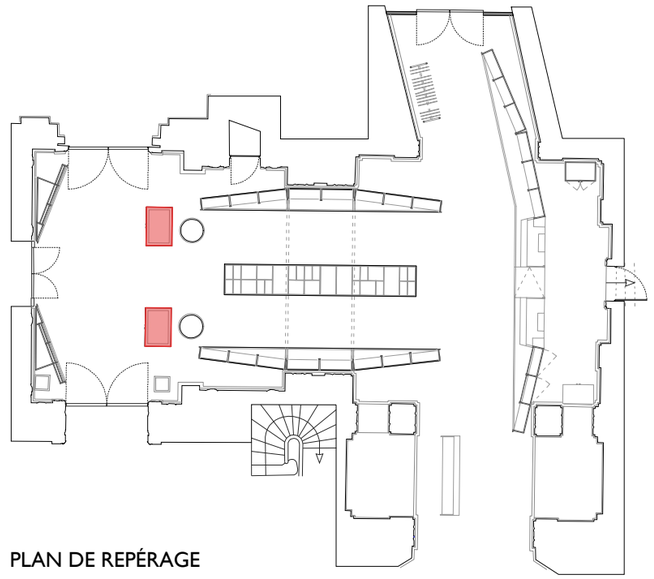

PLAN DE REPÉRAGE

Château de Chantilly - Institut de France
Maîtrise d'Ouvrage
17 rue du Connétable . 60500 CHANTILLY

Lafortune André Nésius Architectes Associés
Architectes
108 ter rue de Championnet . 75018 PARIS

AURA
Conception lumière
29 rue Sainte-Apolline . 75002 PARIS

RÉAGENCEMENT DE LA BOUTIQUE
DU MUSÉE DE CHANTILLY

VITRINE


État projeté

Échelle : 1/20e


19

DCE

28/08/2026

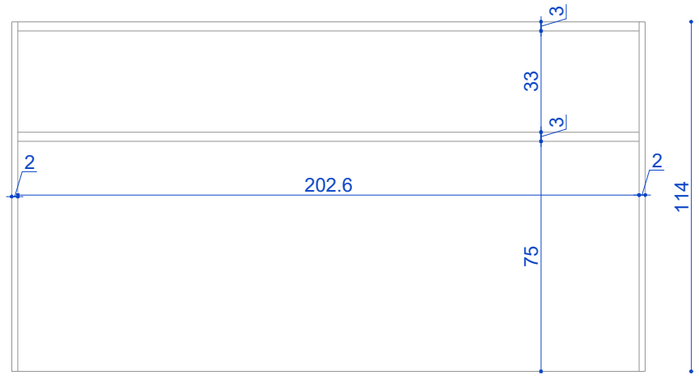


ÉLÉVATION INTÉRIEUR

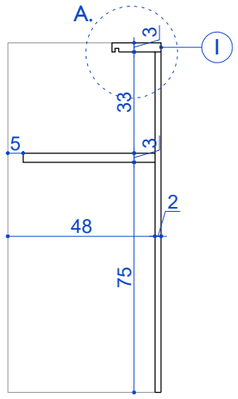


COUPE


1. Tablette frêne massif
2. Ruban LED

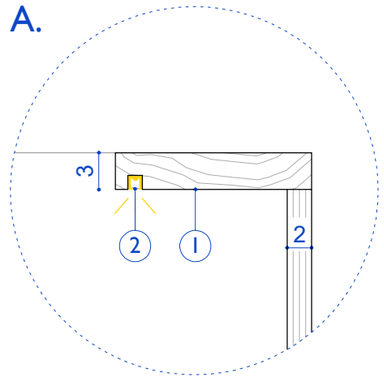


PLAN COUPÉ À 50cm

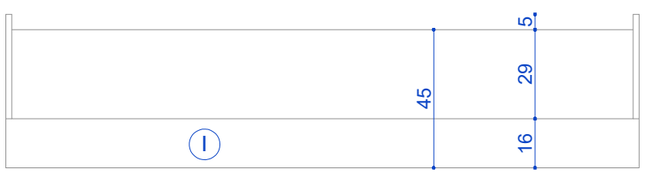

PLAN COUPÉ À 150cm

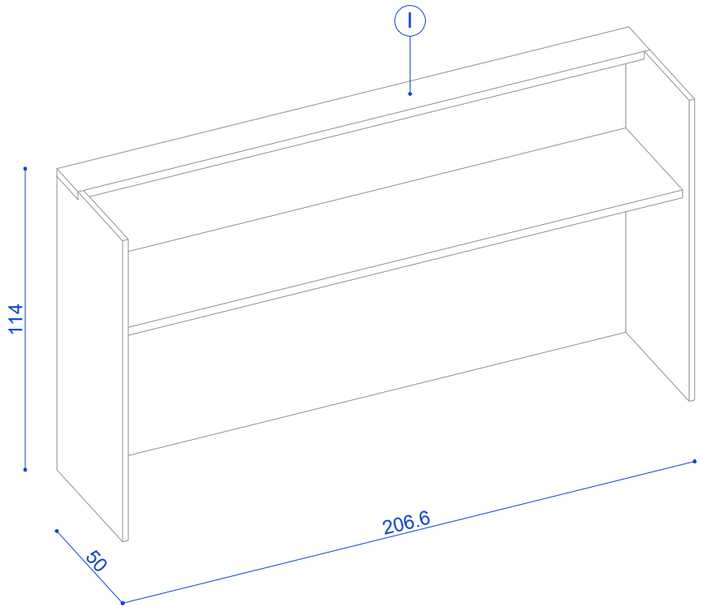

AXONOMÉTRIE

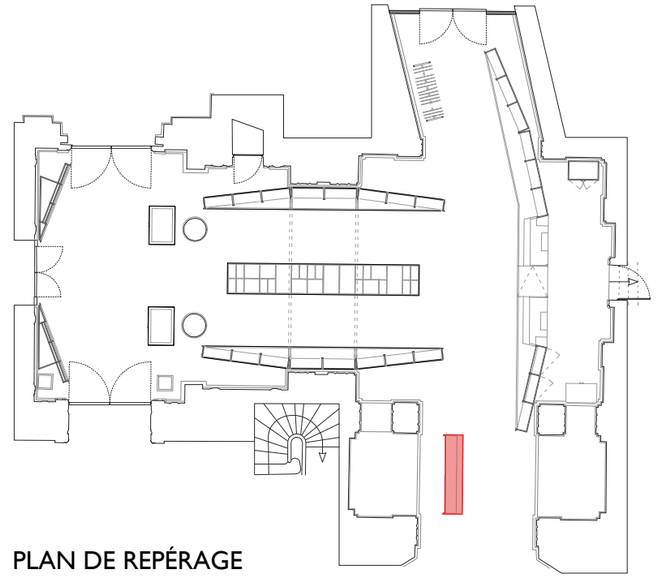

PLAN DE REPÉRAGE

Château de Chantilly - Institut de France
Maîtrise d'Ouvrage
17 rue du Connétable . 60500 CHANTILLY

Lafortune André Nésius Architectes Associés
Architectes
108 ter rue de Championnet . 75018 PARIS

AURA
Conception lumière
29 rue Sainte-Apolline . 75002 PARIS

RÉAGENCEMENT DE LA BOUTIQUE
DU MUSÉE DE CHANTILLY

BORNE D'ACCUEIL

État projeté

Échelle : 1/20e

20

DCE

28/08/2026