MINISTÈRE DES ARMÉES ET DES ANCIENS COMBATTANTS

Liberté
Égalité
Fraternité


Secrétariat général pour l'administration

SERVICE D' INFRASTRUCTURE DE LA DEFENSE NORD-EST

OCHEY (54)

Base aérienne 133
de NANCY-OCHEY

REFECTION DE LA TOITURE DU HANGAR HM7

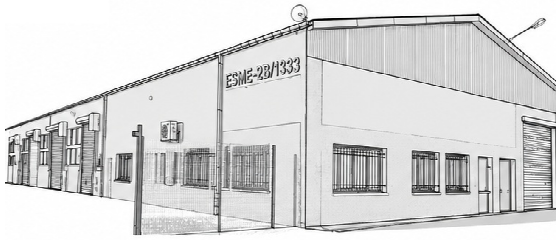

SID Nord-Est

Dossier Consultation Entreprise

01	CARNET DE DETAILS
DATE : Juillet 2026	PAGE DE GARDE

N° MODIF	DATE	DESCRIPTION DE LA MODIFICATION
.	.	.

SID Nord-Est Nancy

UNITE DE SOUTIEN D'INFRASTRUCTURE DE LA DEFENSE DE NANCY

CASERNE VERNEAU
80, rue du sergent Blandan
CS 53864
54 029 NANCY CEDEX


N° COSI : 444926	REPRESENTANT MAITRE D'OEUVRE : ICD N. DAVELUY Tél. 03 83 87 18 80	REDACTEUR : D. RONSTALDER Tél. 03 83 87 19 18
N° CHORUS (site) : 158134		
N° CLASSEMENT : 540.405.001.T	ARCHITECTE :	DESSINATEUR : D. RONSTALDER Tél. 03 83 87 19 18
N° PROJET : 2026-USID04-050		

CHEF DE L'USID DE NANCY
L'ingénieur en chef de 2e classe
Richard MUNIER


2	0	2	6	USID04										

SOMMAIRE DU CARNET DE DETAILS


FEUILLET 01	PAGE DE GARDE
FEUILLET 02	SOMMAIRE DU CARNET DE DETAIL
FEUILLET 03	EGOUT DE TOITURE - ETAT EXISTANT - ETAT PROJETE
FEUILLET 04	DEDORD DE TOIT (PIGNONS) - ETAT EXISTANT - ETAT PROJETE
FEUILLET 05	PLAN ET COUPE DE PRINCIPE DE L'EXTENSION - ETAT EXISTANT
FEUILLET 06	DETAILS SUR TOITURE DE L'EXTENSION - ETAT EXISTANT
FEUILLET 07	DETAILS SUR TOITURE DE L'EXTENSION - ETAT PROJETE
FEUILLET 08	PORTE METALLIQUE LOCAL 008 - ETAT EXISTANT
FEUILLET 09	PORTE SECTIONNELLE LOCAL 008 - ETAT PROJETE
FEUILLET 10	PORTE METALLIQUE LOCAL 040 - ETAT EXISTANT
FEUILLET 11	PORTE SECTIONNELLE LOCAL 040 - ETAT PROJETE
FEUILLET 12	PORTE METALLIQUE LOCAL 016 - ETAT EXISTANT
FEUILLET 13	PORTE SECTIONNELLE LOCAL 016 - ETAT PROJETE
FEUILLET 14	NOUE CENTRALE ET CHENEAU ISOLE

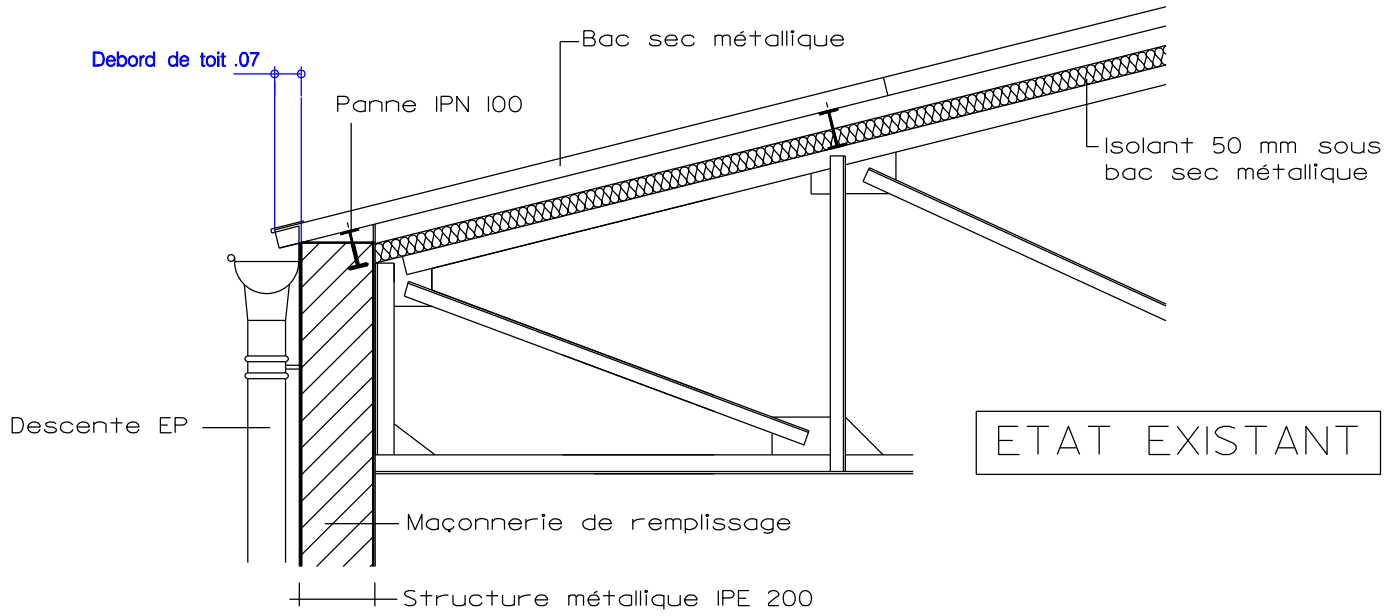

ETAT EXISTANT

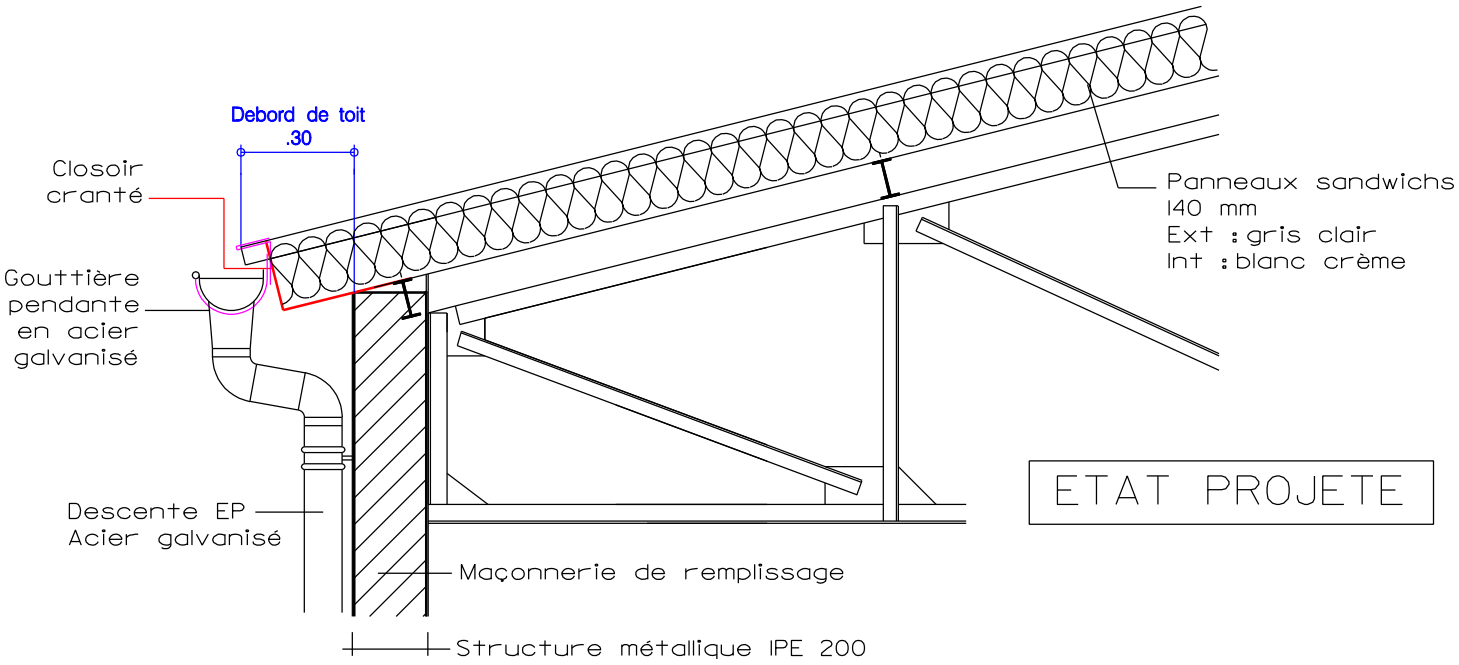

ETAT PROJETE

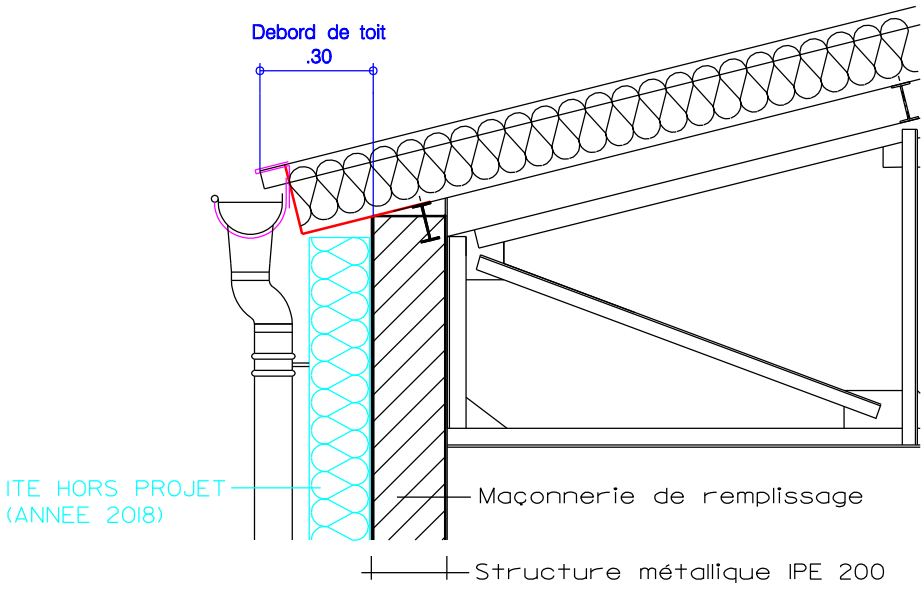


ETAT PROJETE APRES POSE DE L'ITE

0 0.5 1


EGOUT DE TOITURE
ETAT EXISTANT - ETAT PROJETE

ECHELLE : 1/20

FEUILLET 03

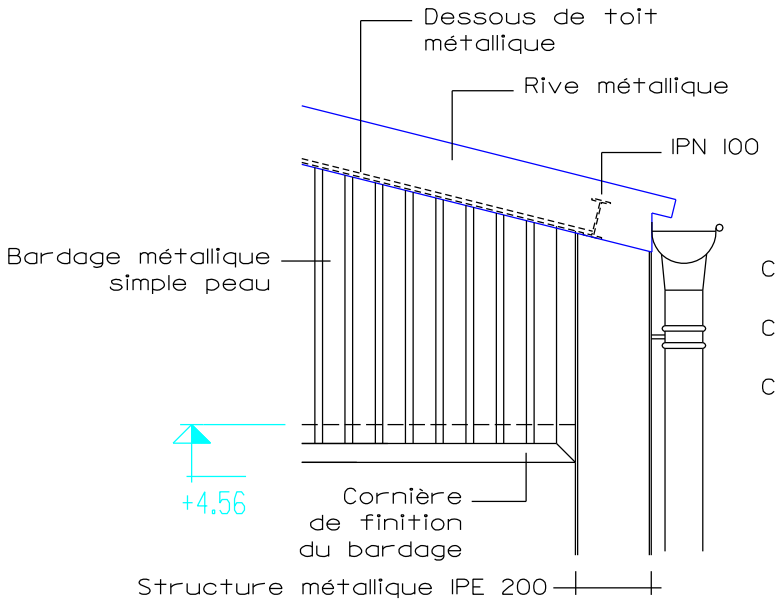


ELEVATION DE PRINCIPE

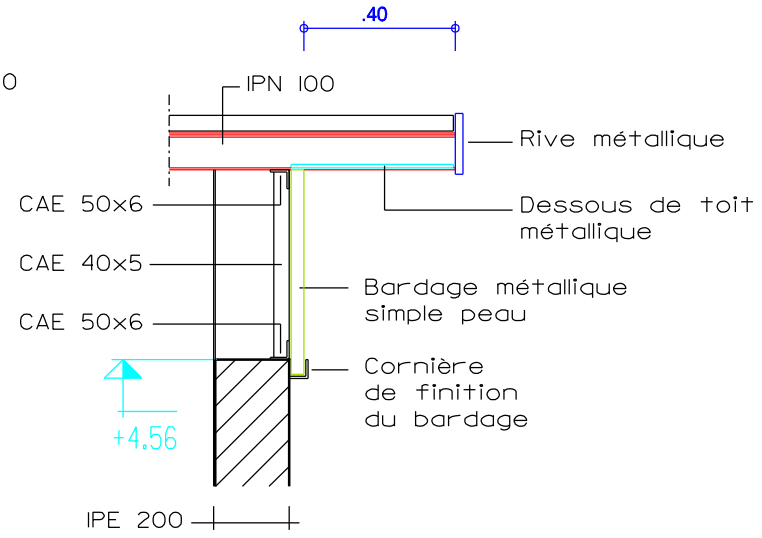


COUPE DE PRINCIPE

ETAT EXISTANT

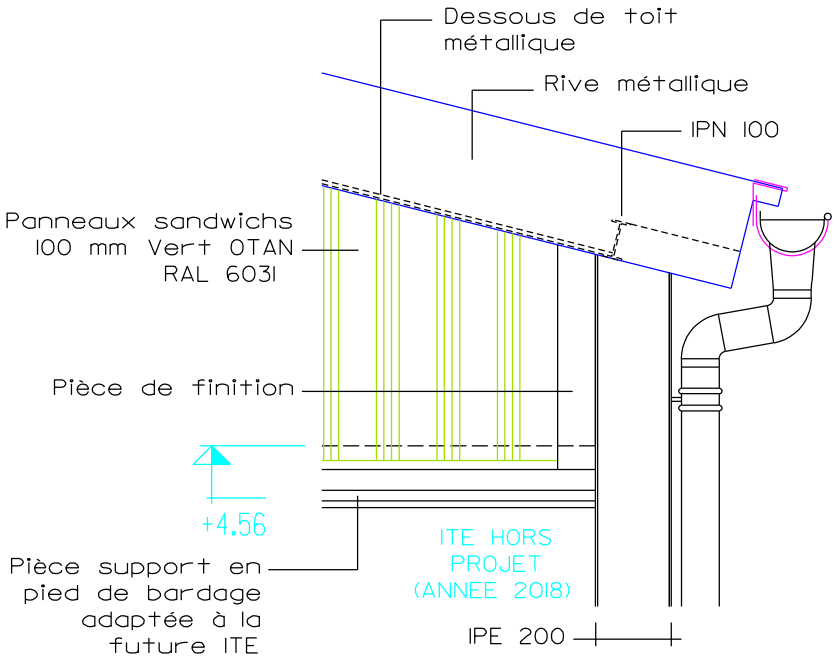


ELEVATION DE PRINCIPE

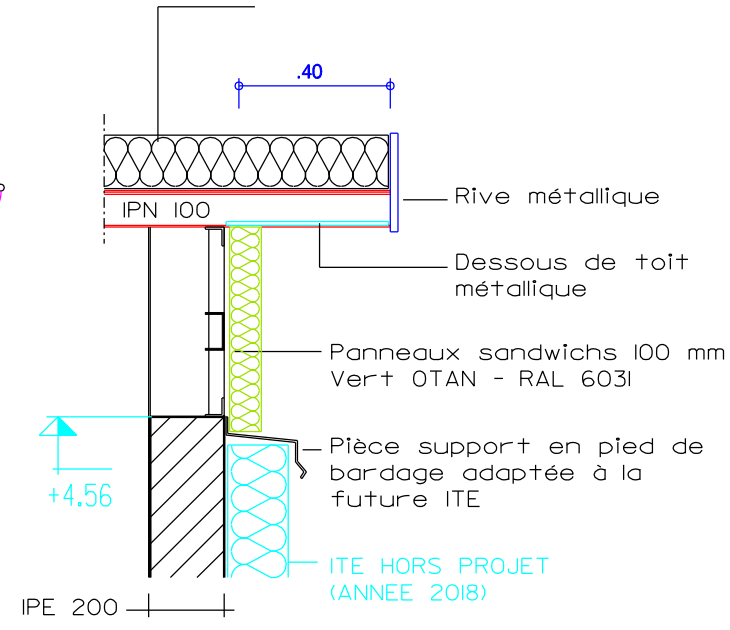

COUPE DE PRINCIPE


ETAT PROJETE

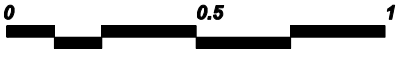


DEBORD DE TOIT (PIGNONS)
ETAT EXISTANT - ETAT PROJETE

ECHELLE : 1/20

FEUILLET 04

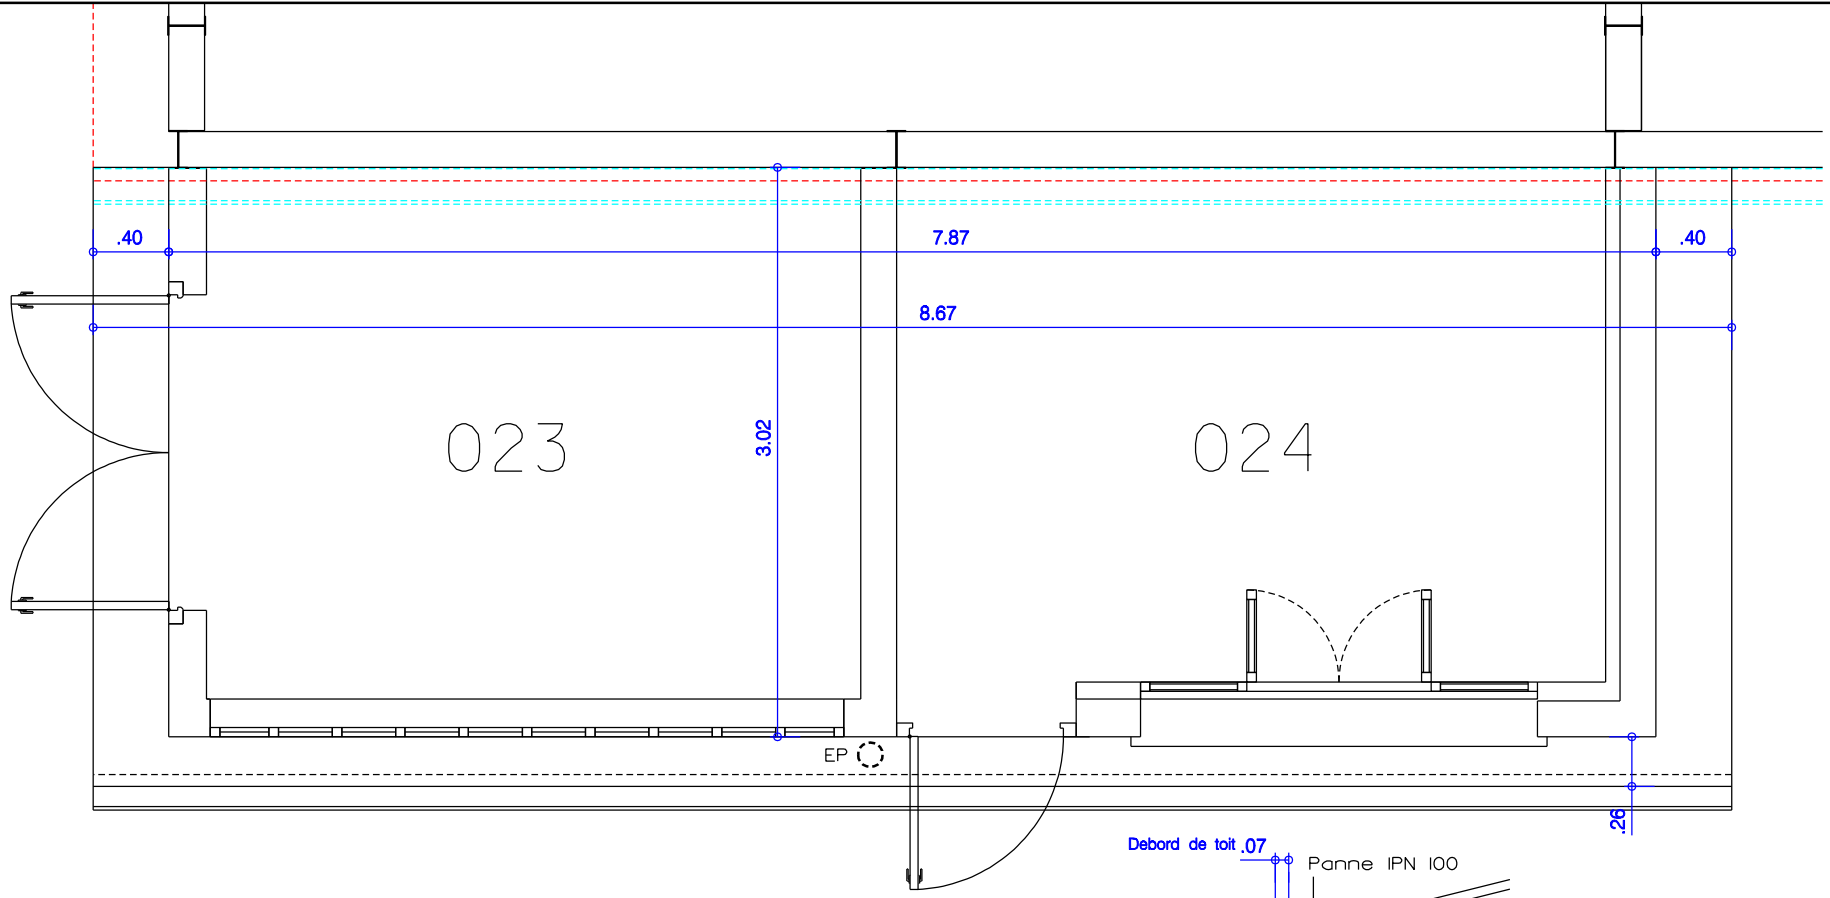

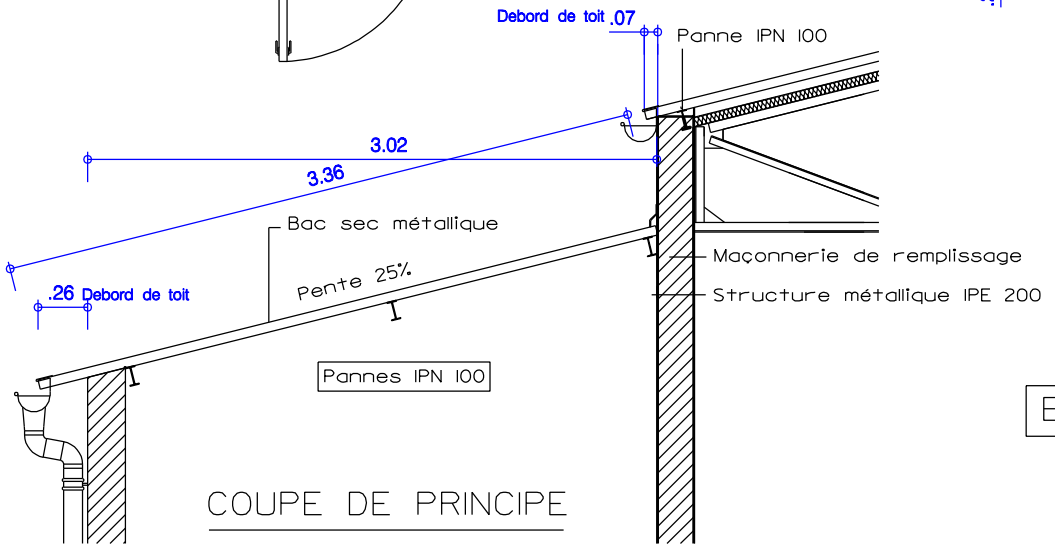

COUPE DE PRINCIPE


ETAT EXISTANT

0 0.5 1


PLAN ET COUPE DE PRINCIPE DE L'EXTENSION - ETAT EXISTANT

ECHELLE : 1/40

FEUILLET 05

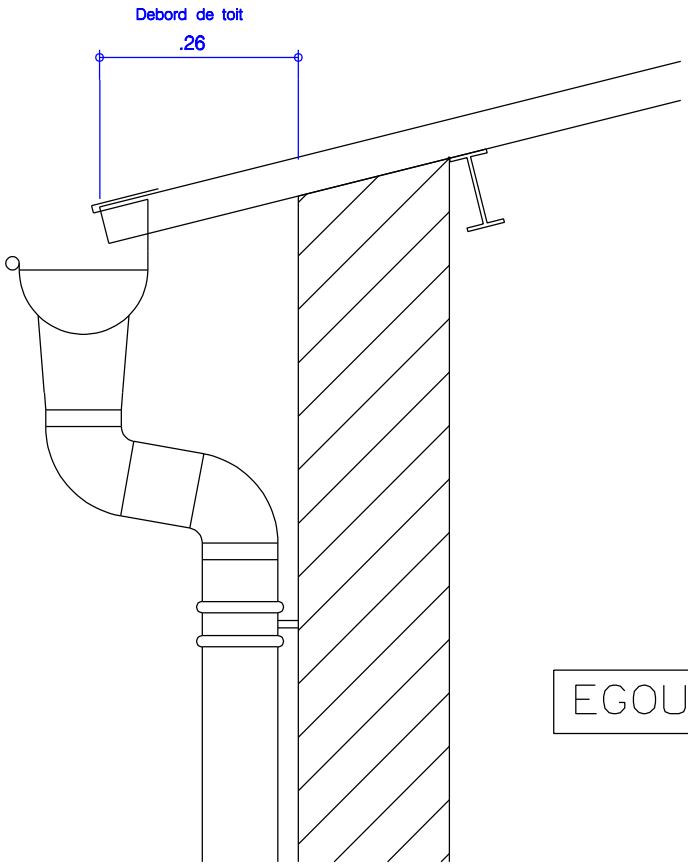

EGOUT DE TOITURE

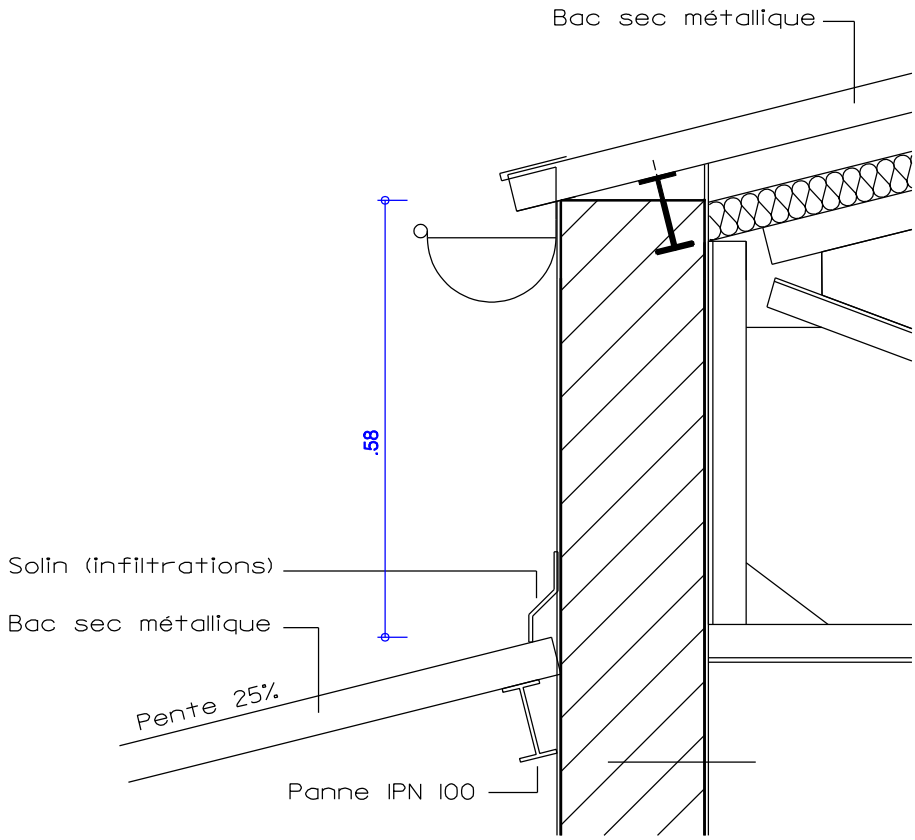


FAITAGE

0 0.25 0.5


DETAILS SUR TOITURE DE L'EXTENSION - ETAT EXISTANT

ECHELLE : 1/10

FEUILLET 06

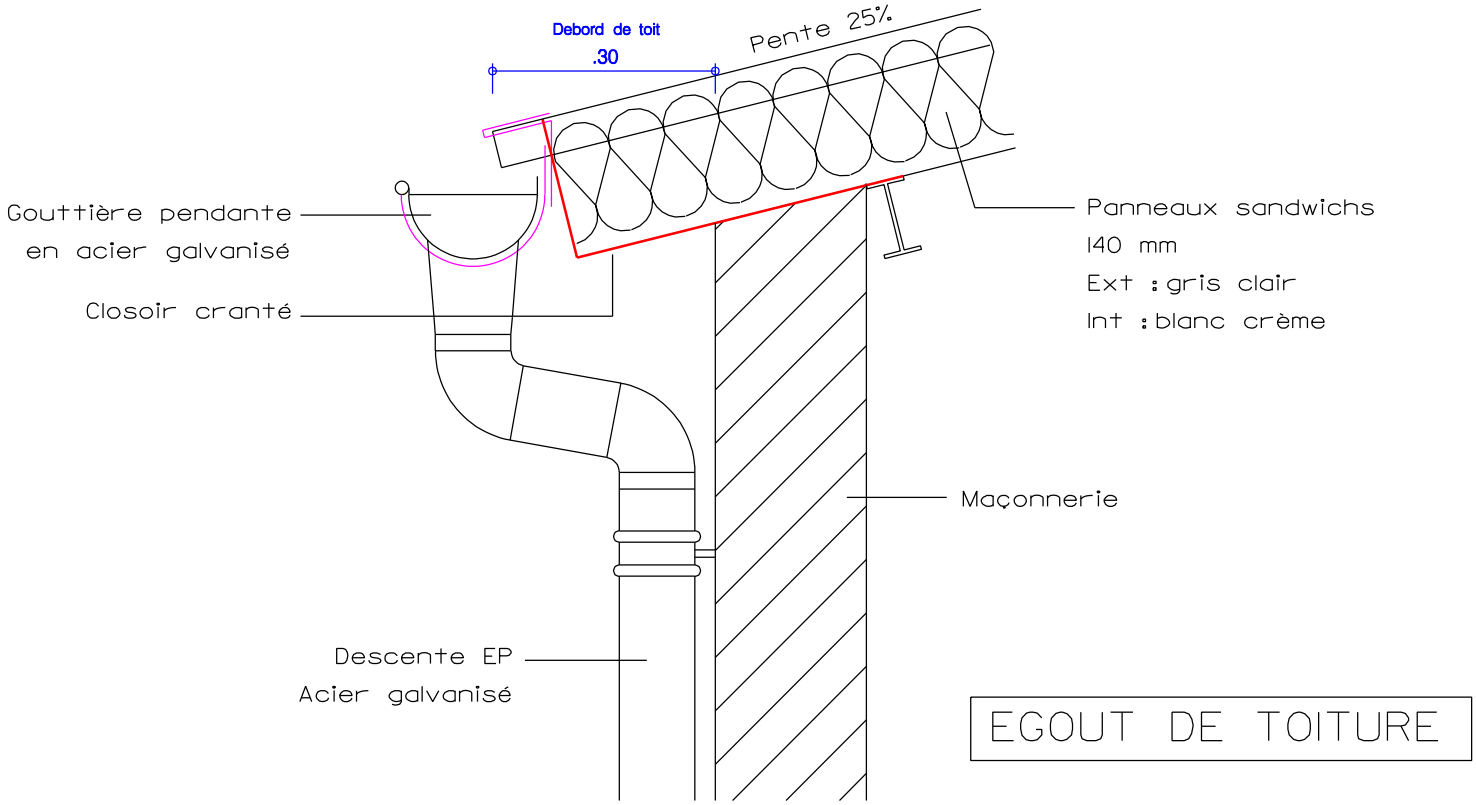

EGOUT DE TOITURE

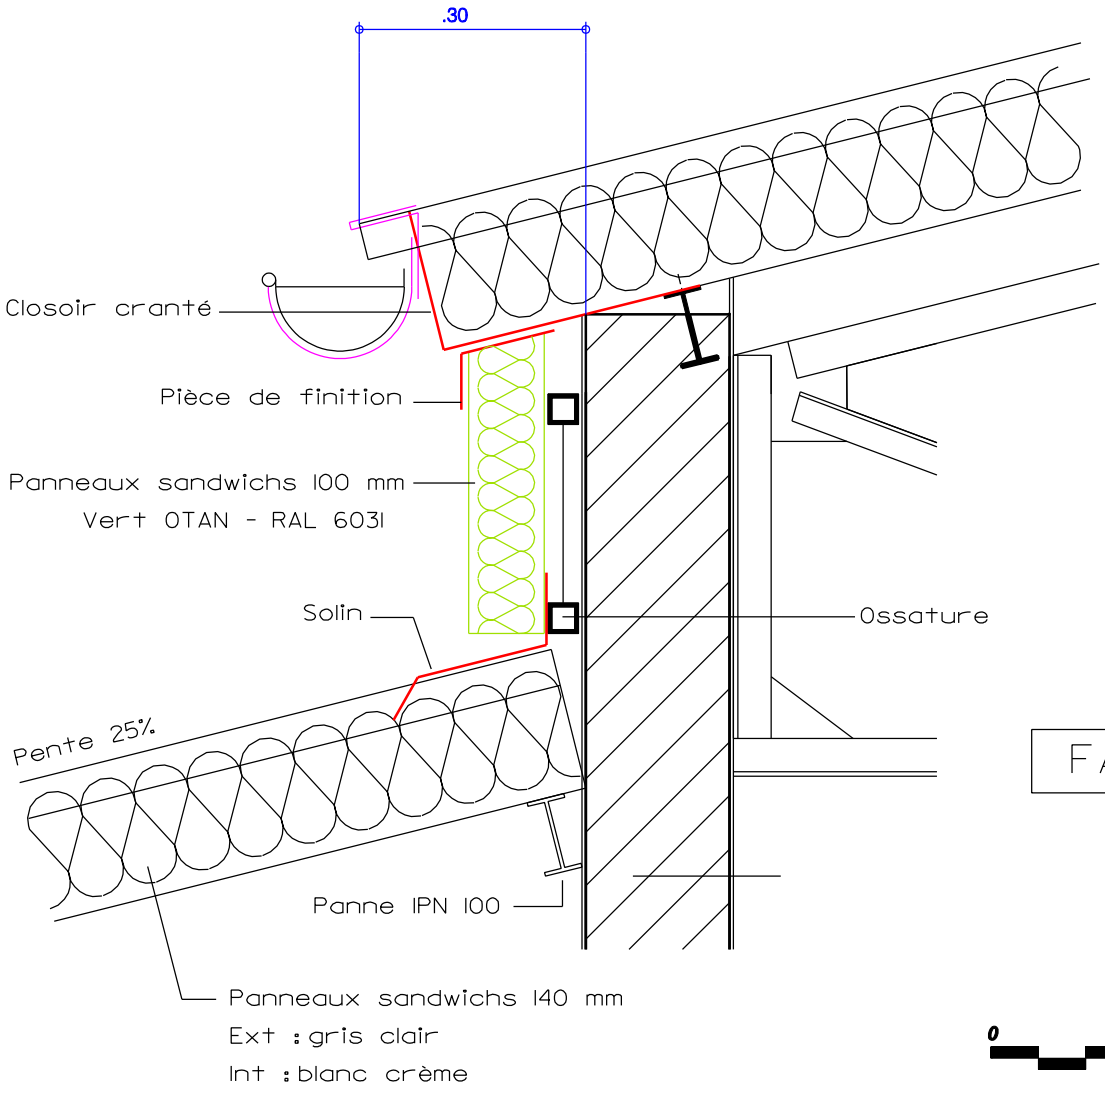


FAITAGE

0 0.25 0.5


DETAILS SUR TOITURE DE L'EXTENSION - ETAT PROJETE

ECHELLE : 1/10

FEUILLET 07

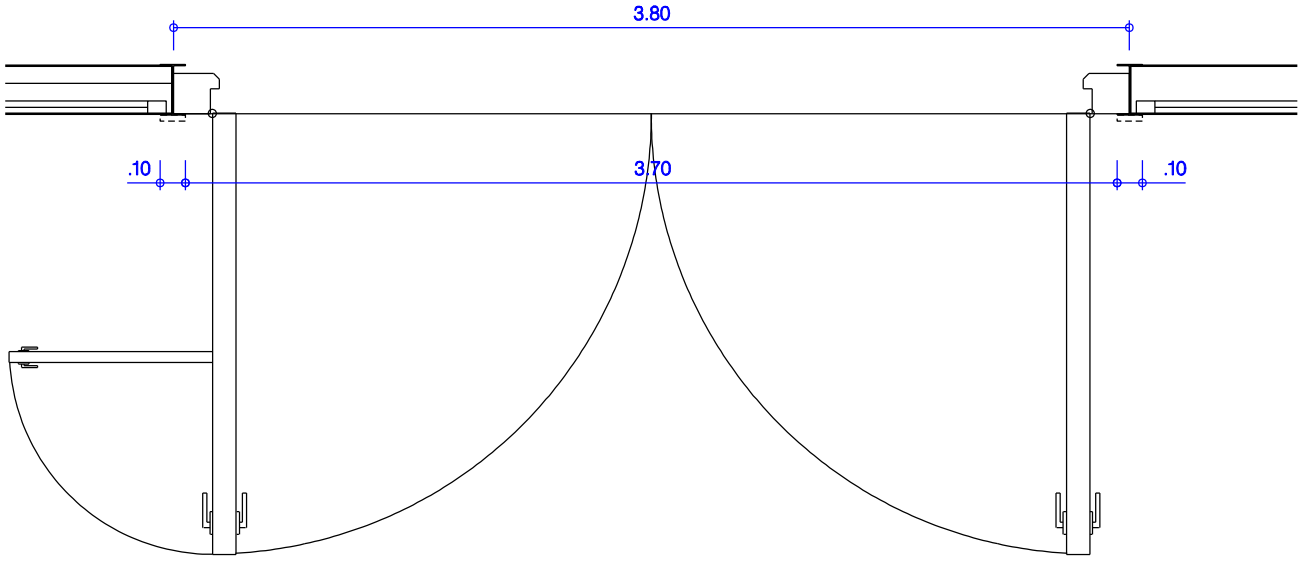

PLAN

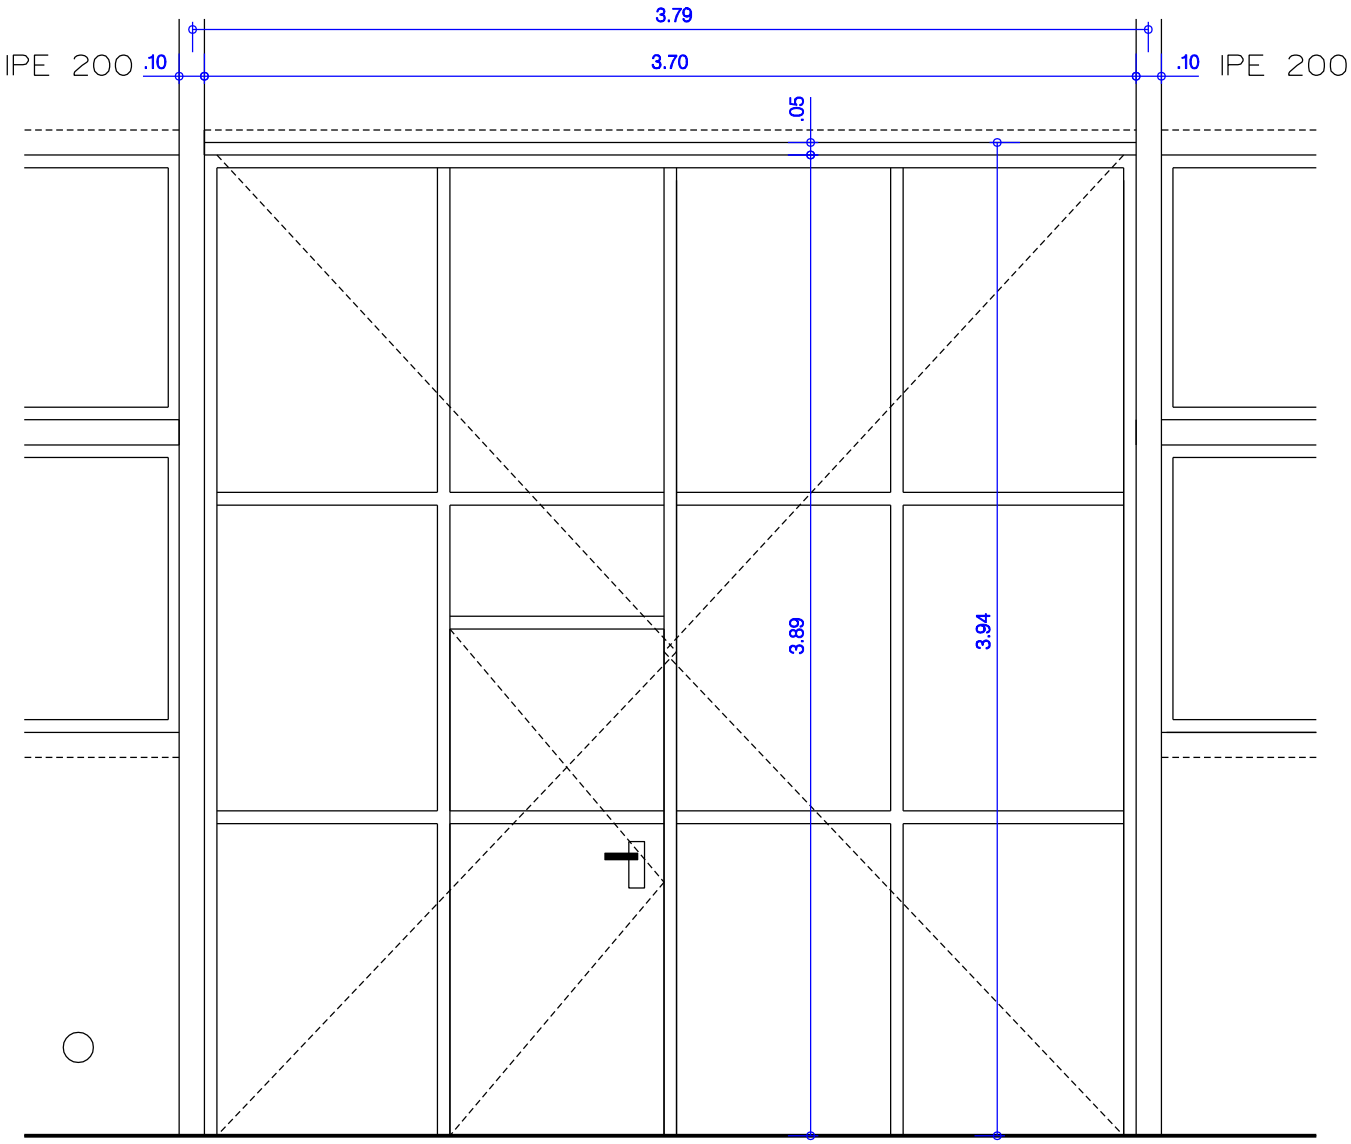


ELEVATION

0 1 1.5


PORTE METALLIQUE LOCAL 008
ETAT EXISTANT

ECHELLE : 1/30

FEUILLET 08

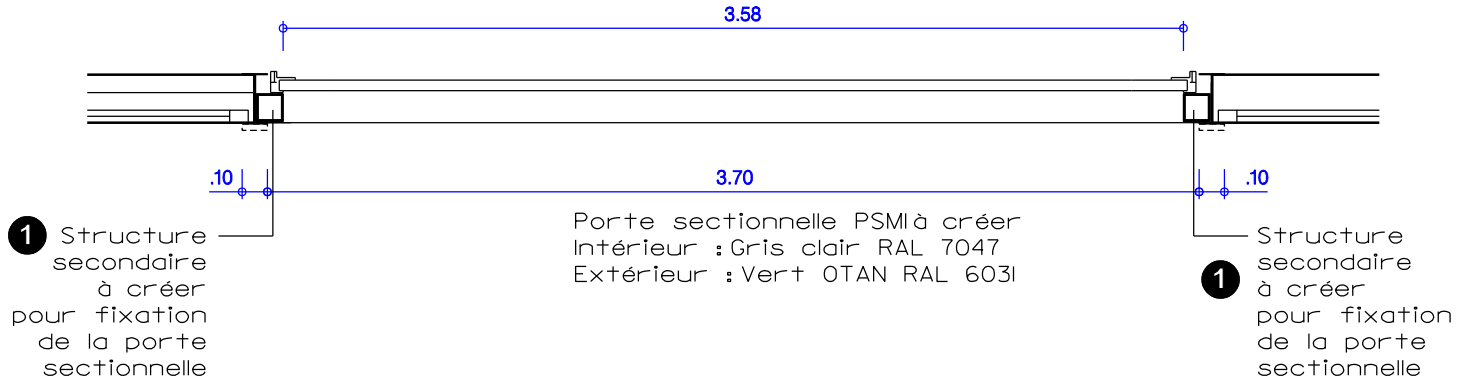

PLAN

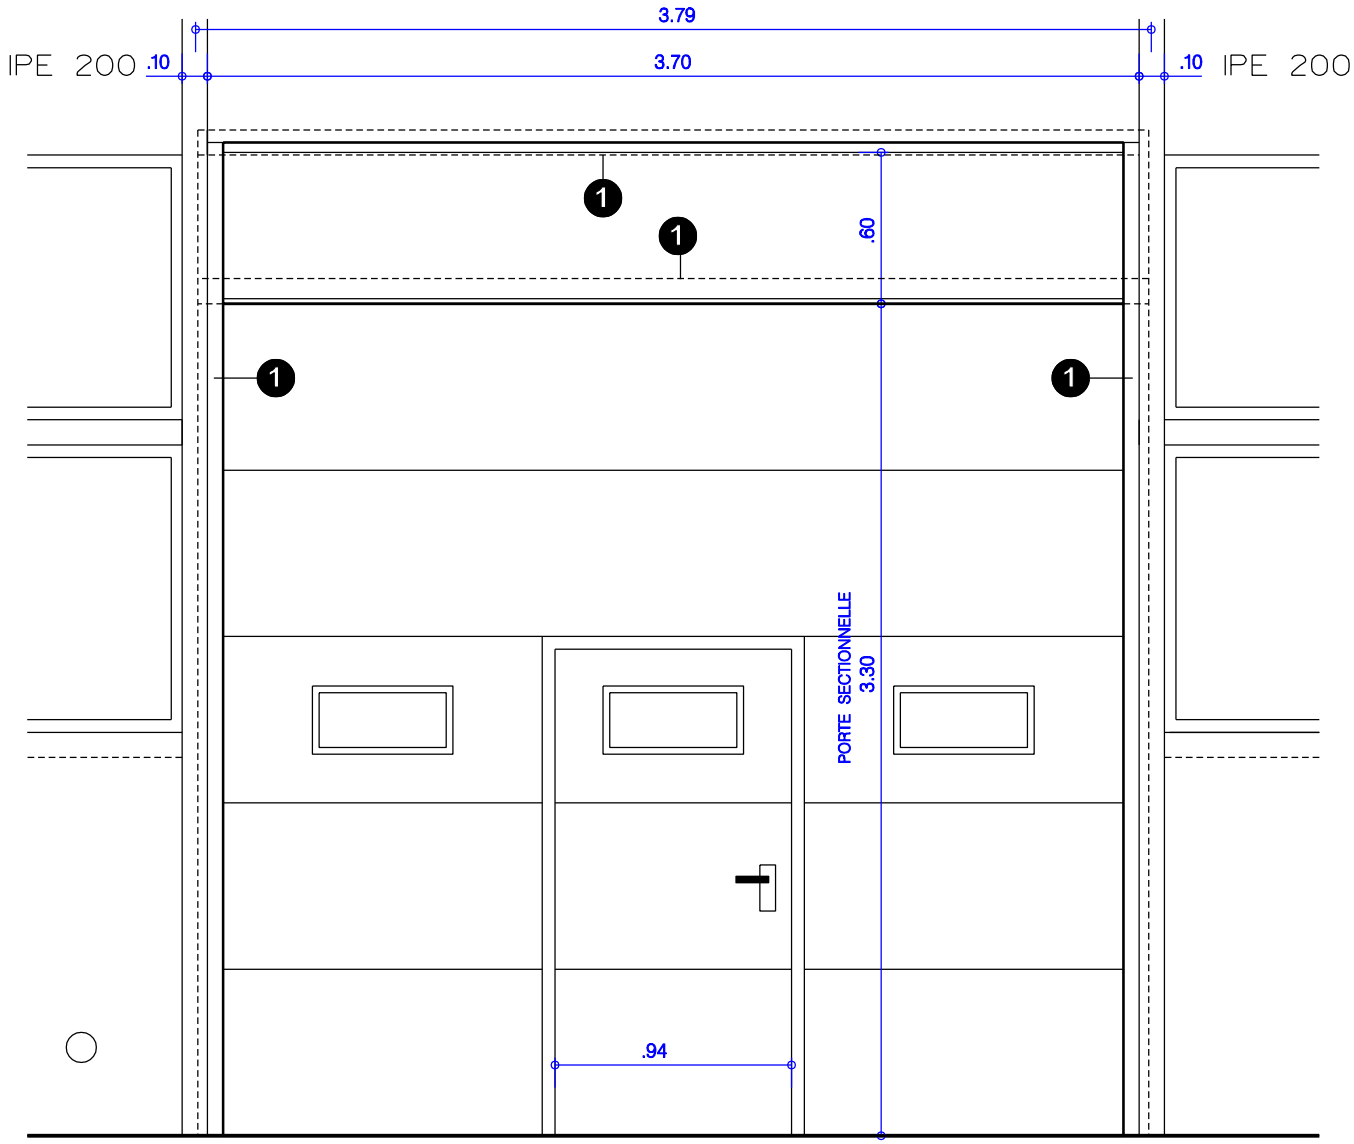


ELEVATION

0 1 1.5


PORTE SECTIONNELLE LOCAL 008
ETAT PROJETE

ECHELLE : 1/30

FEUILLET 09

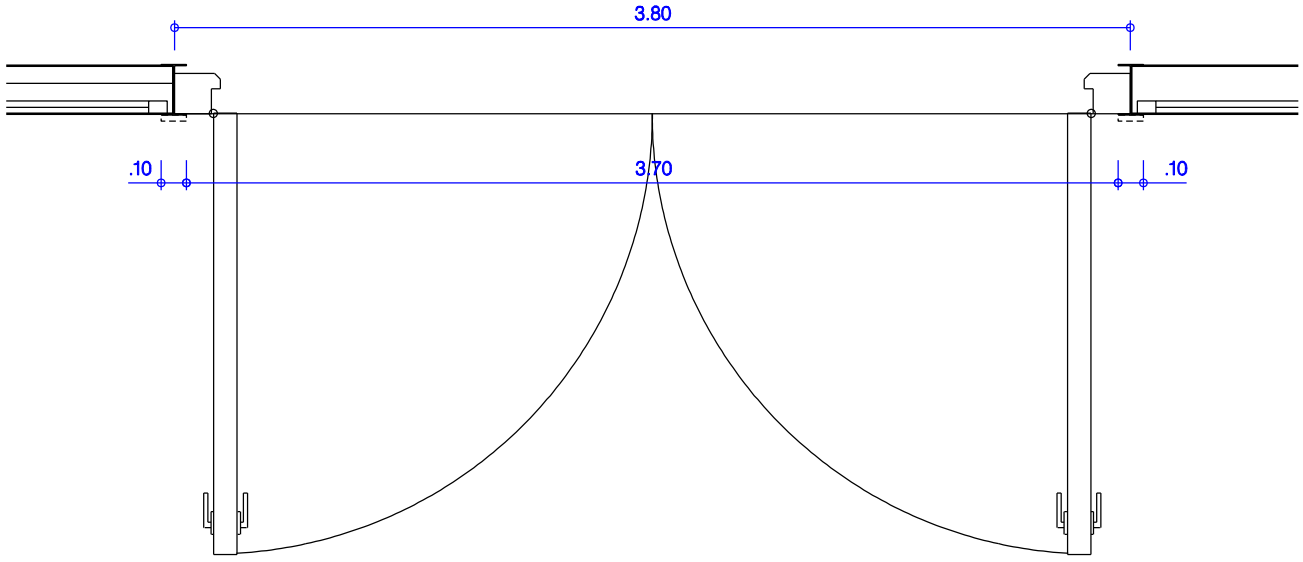

PLAN

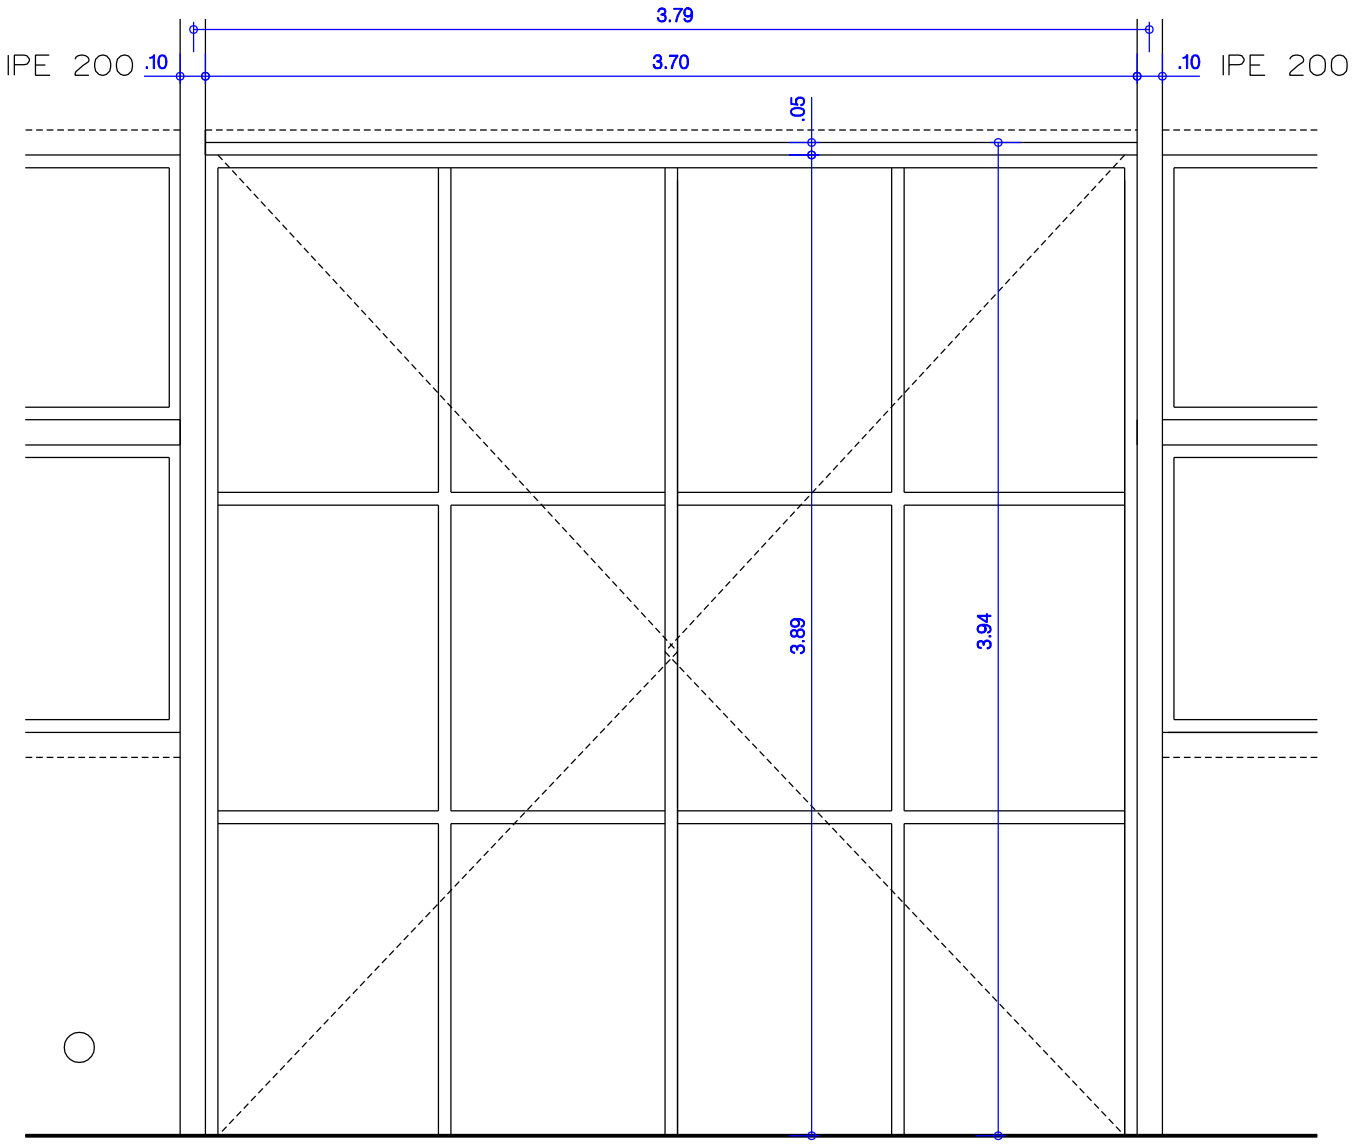


ELEVATION

0 1 1.5


PORTE METALLIQUE LOCAL 040
ETAT EXISTANT

ECHELLE : 1/30

FEUILLET 10

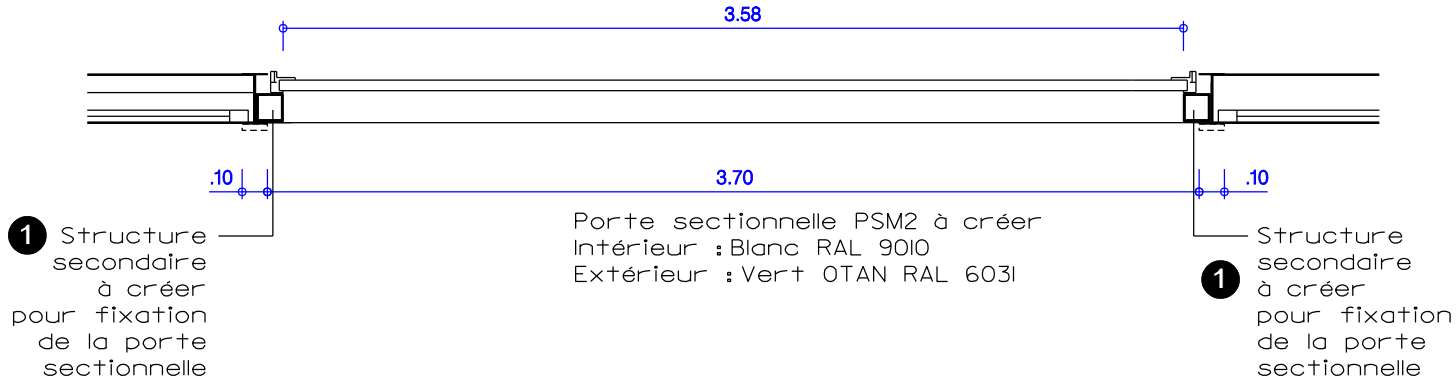

PLAN

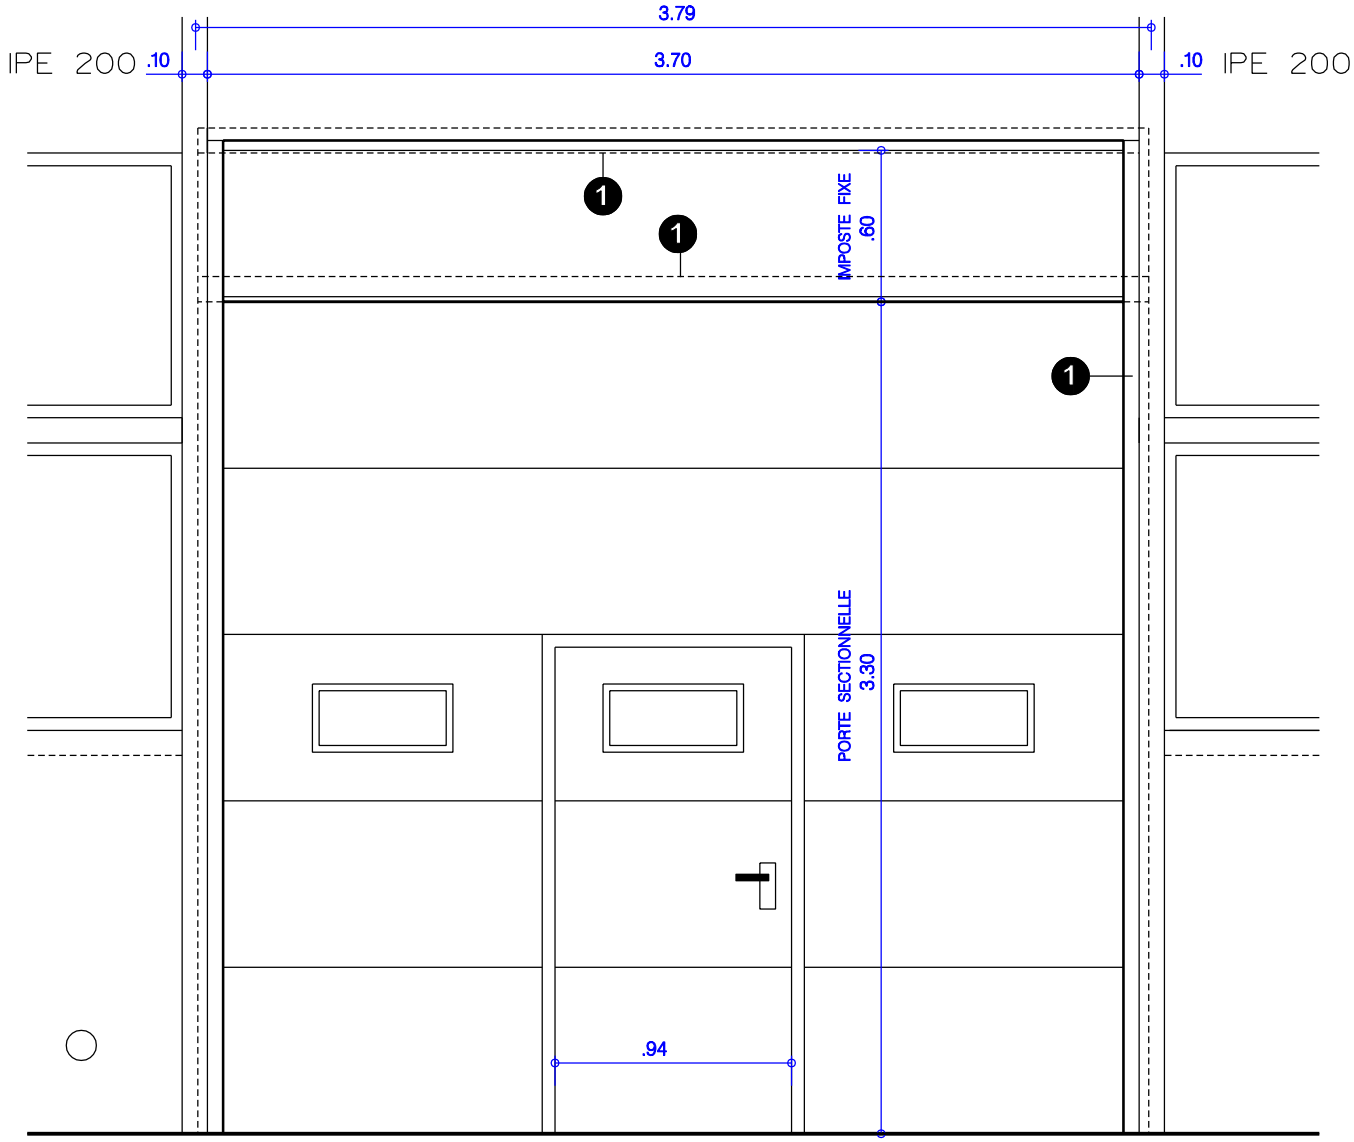


ELEVATION

0 1 1.5


PORTE SECTIONNELLE LOCAL 040 ETAT PROJETE

ECHELLE : 1/30

FEUILLET 11

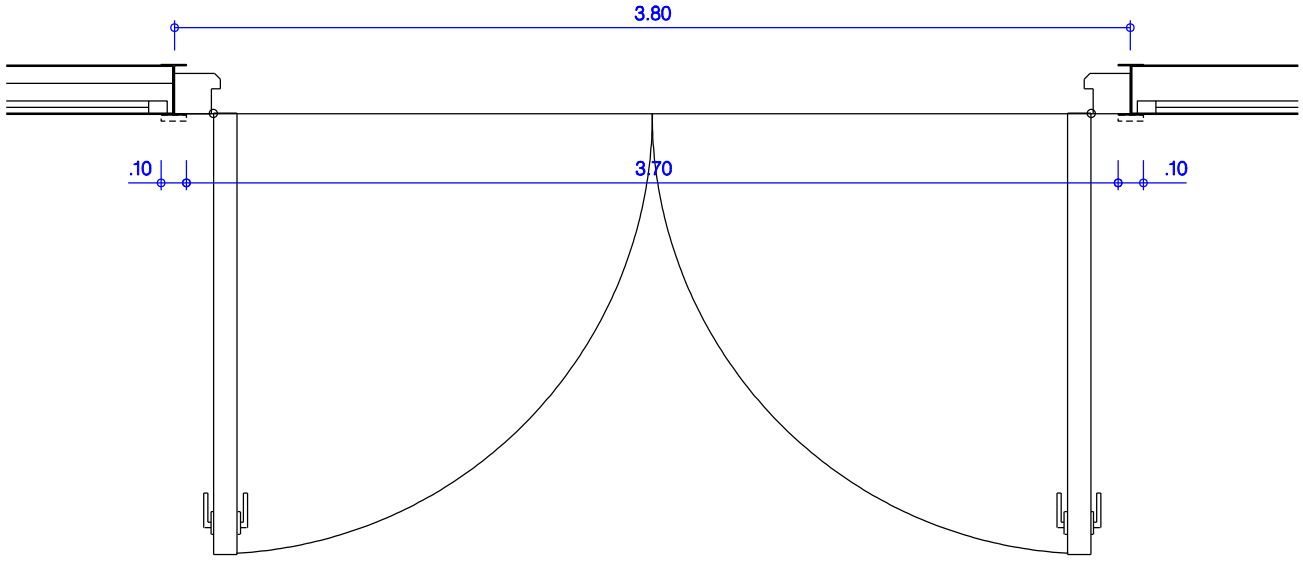

PLAN

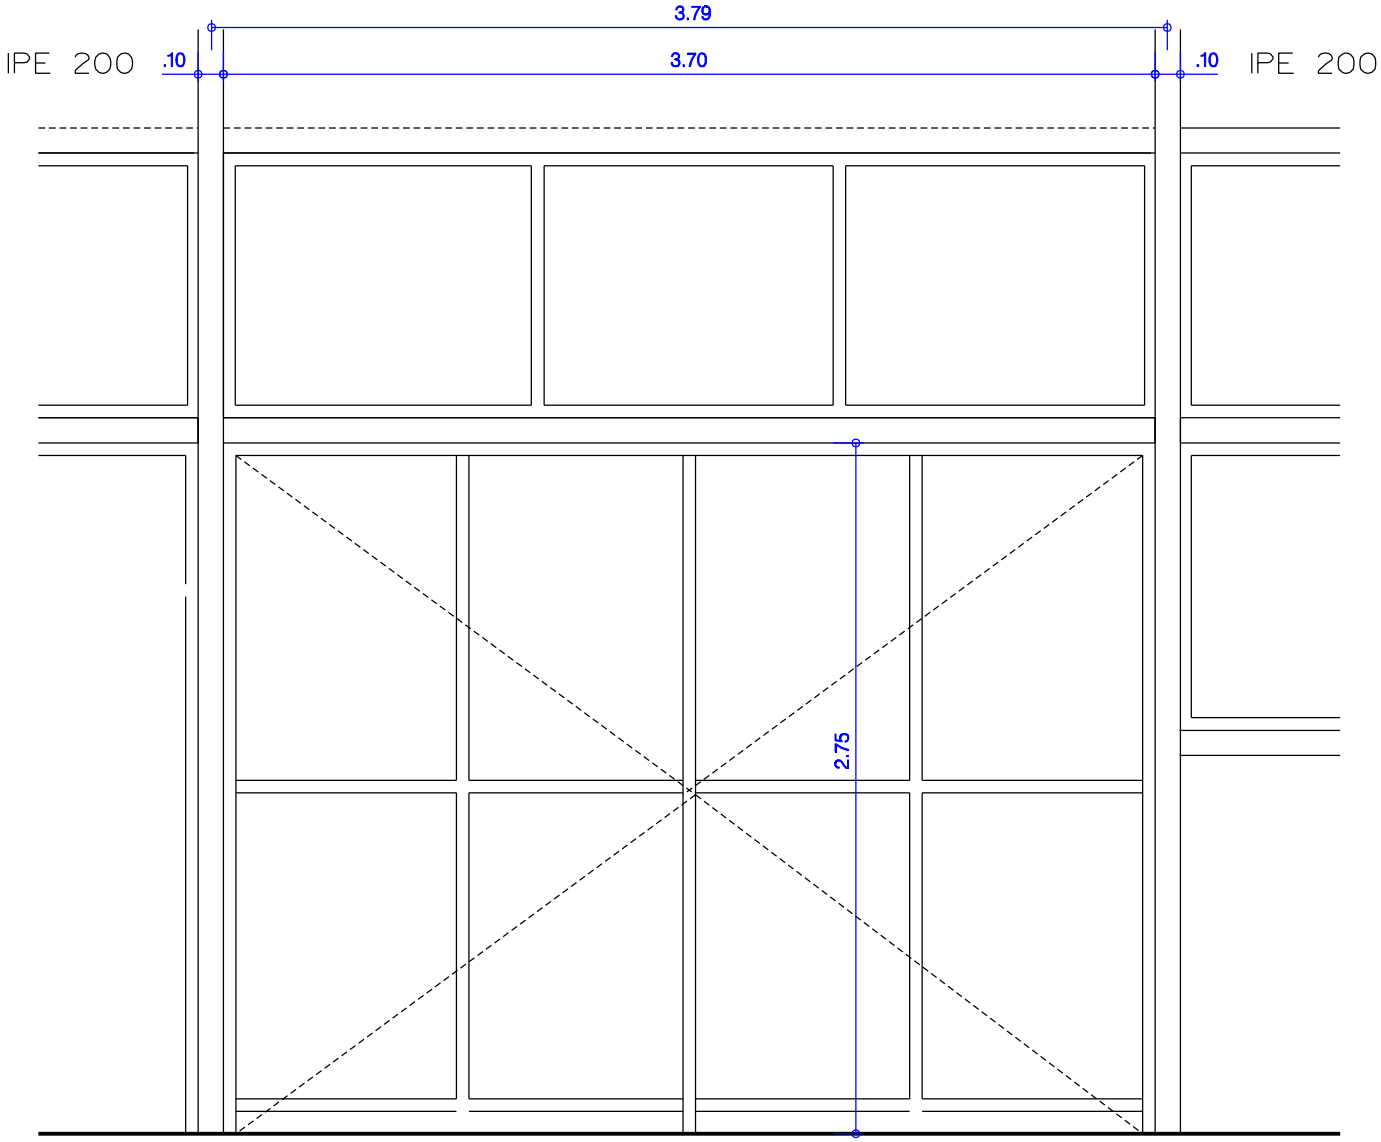


ELEVATION

0 1 1.5


PORTE METALLIQUE LOCAL 016
ETAT EXISTANT

ECHELLE : 1/30

FEUILLET 12

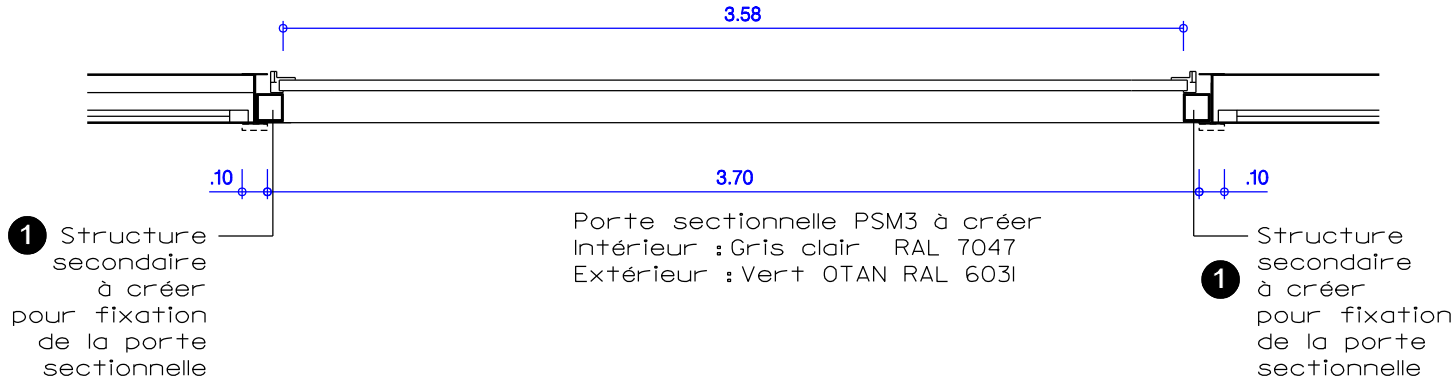

PLAN

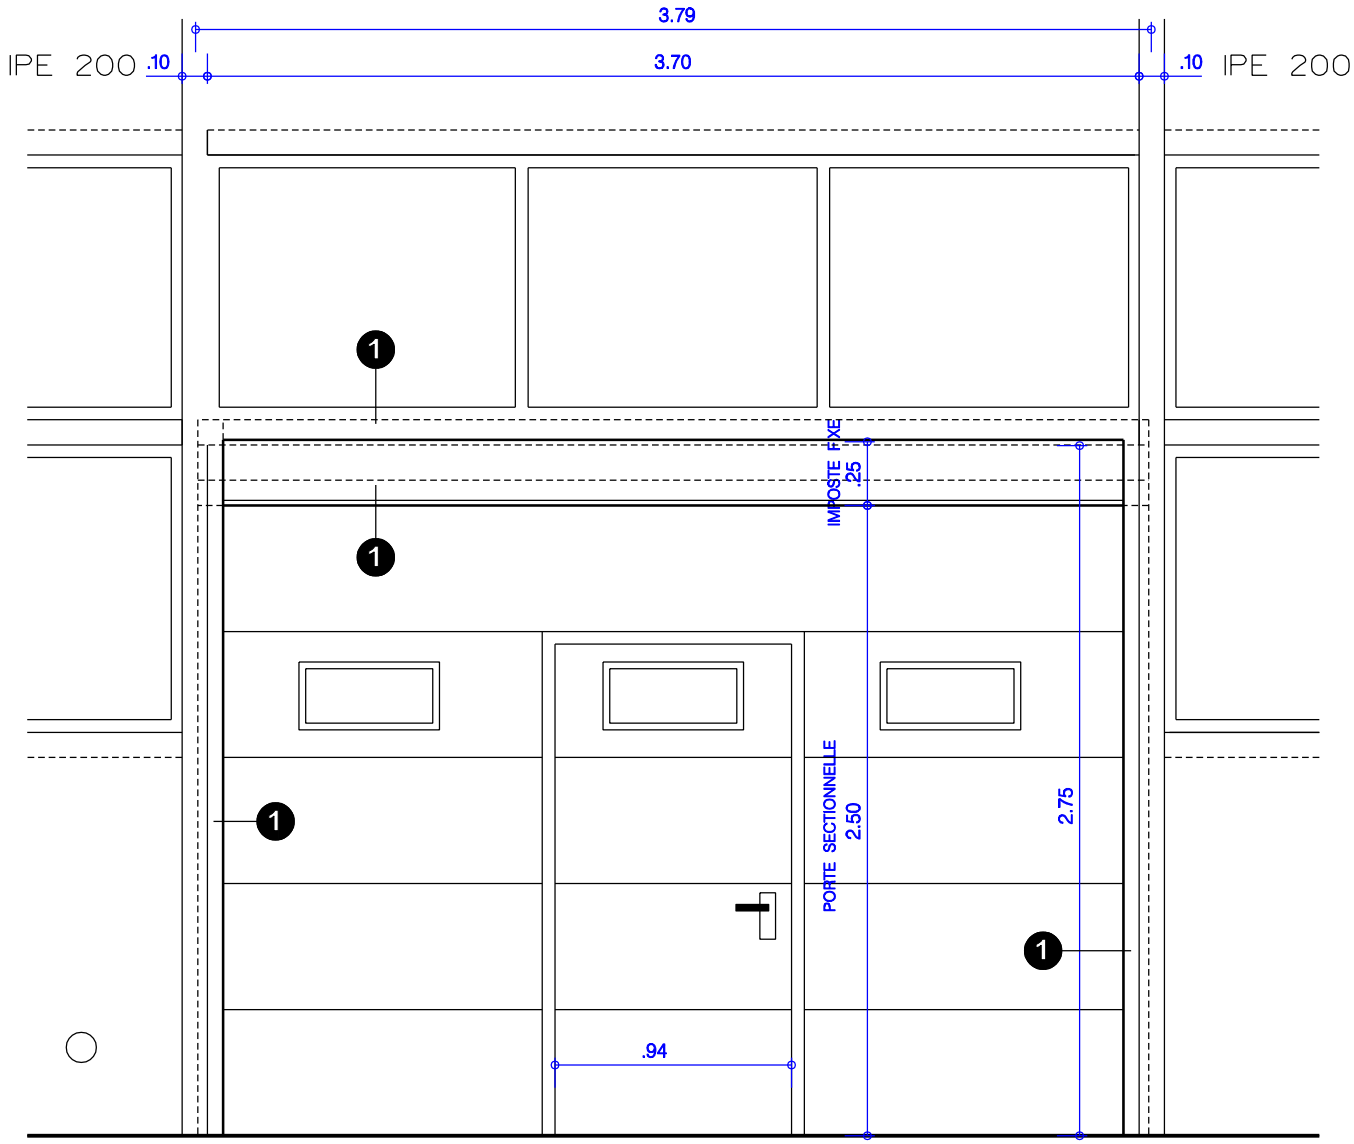


ELEVATION

0 1 1.5


PORTE SECTIONNELLE LOCAL 016
ETAT PROJETE

ECHELLE : 1/30

FEUILLET 13

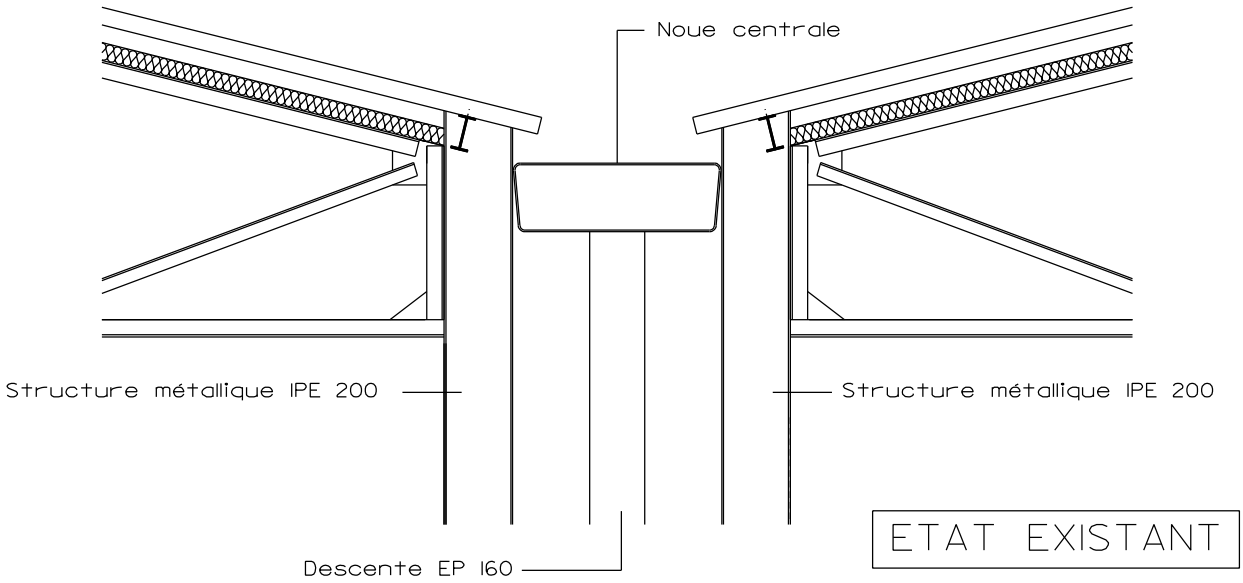

COUPE DE PRINCIPE

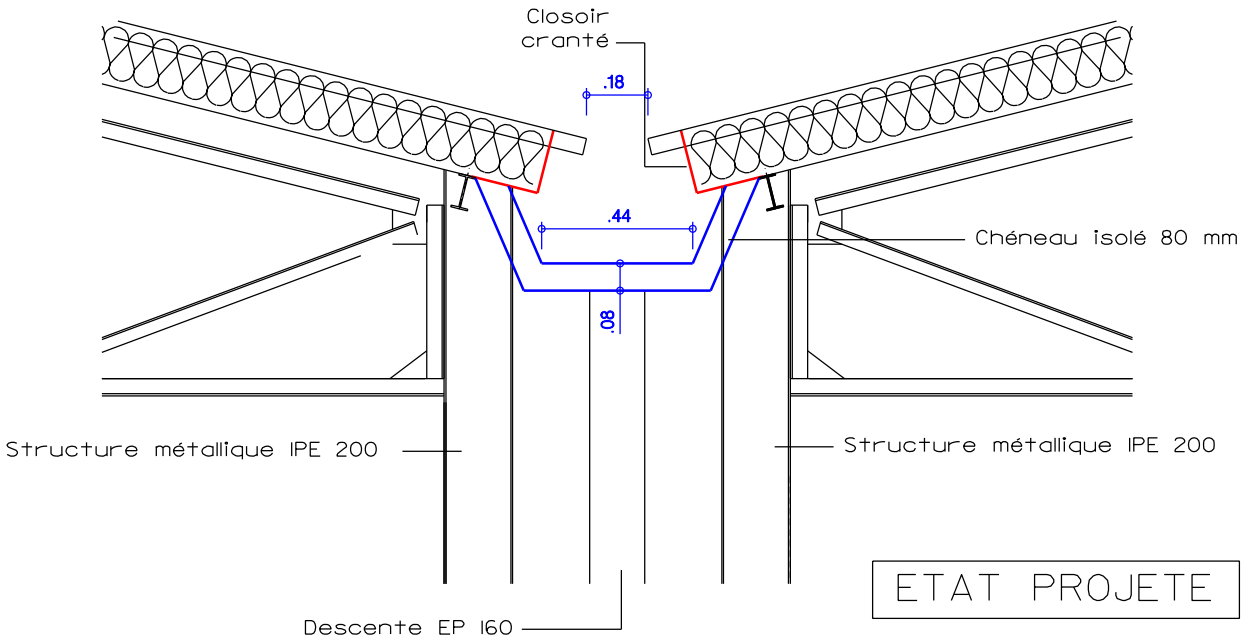

COUPE DE PRINCIPE

0 0.5 1

NOUE CENTRALE ET CHENEAU ISOLE

ECHELLE : 1/20

FEUILLET 14