
LEGENDE :

- FAUX-PLAFOND ACOUSTIQUE DÉMONTABLE DALLES 600X600MM - TEINTE : BLANC — Hauteur sous-plafond 2,50 m
- PLAFOND PLEIN PLAQUE DE PLÂTRE (NON DÉMONTABLE) - FINITION À PEINDRE DEGRÉ CF SELON LOCALISATION AU BESOIN — Hauteur sous-plafond 2,30 m
- PLAFOND ACOUSTIQUE - PLAQUES PERFORÉES TYPE PLAFOMETAL PERFORATION 22% Ø1.5 — Hauteur sous-plafond 2,30 m
- PLAFOND PLEIN PLAQUE DE PLÂTRE (NON DÉMONTABLE) + HABILLAGE EN PANNEAUX STRATIFIÉS — Hauteur 2,20 m
- PLAFOND SUSPENDU / TYPE LINEA 4.2.4 PLAFOND TEINTE - ESSENCE NATURELLE CHÊNE — Hauteur sous-plafond 2,30
- FAUX-PLAFOND ACOUSTIQUE DÉMONTABLE / BORD A DALLES 1200X600MM - TEINTE : NOIR (DALLES ET OSSATURE APPARENTE)
- FAUX-PLAFOND ACOUSTIQUE DÉMONTABLE / BORD A DALLES 600X600MM - TEINTE : NOIR (OSSATURE APPARENTE) - ROCKFON COLOR ALL 2 TEINTES + TYPE QUATTRO — Hauteur sous-plafond 2,30 m
- FAUX-PLAFOND ACOUSTIQUE DÉMONTABLE / BORD A DALLES 600X600MM - TEINTE : NOIR (DALLES ET OSSATURE APPARENTE) — Hauteur sous-plafond 2,30 m
- FAUX-PLAFOND ACOUSTIQUE DÉMONTABLE / BORD E / TYPE QUATTRO DALLES 600X600MM - TEINTE : BLANC (DALLES ET OSSATURE SEMI-APPARENTES) — Hauteur sous-plafond 2,30 m
- FAUX-PLAFOND HYDROFUGE DÉMONTABLE DALLES 600X600 M - TEINTE : BLANC — Hauteur sous-plafond 2,30 m
- FAUX-PLAFOND HYDROFUGE DÉMONTABLE DALLES 600X600 M - TEINTE : BLANC — Hauteur sous-plafond 2,50 m

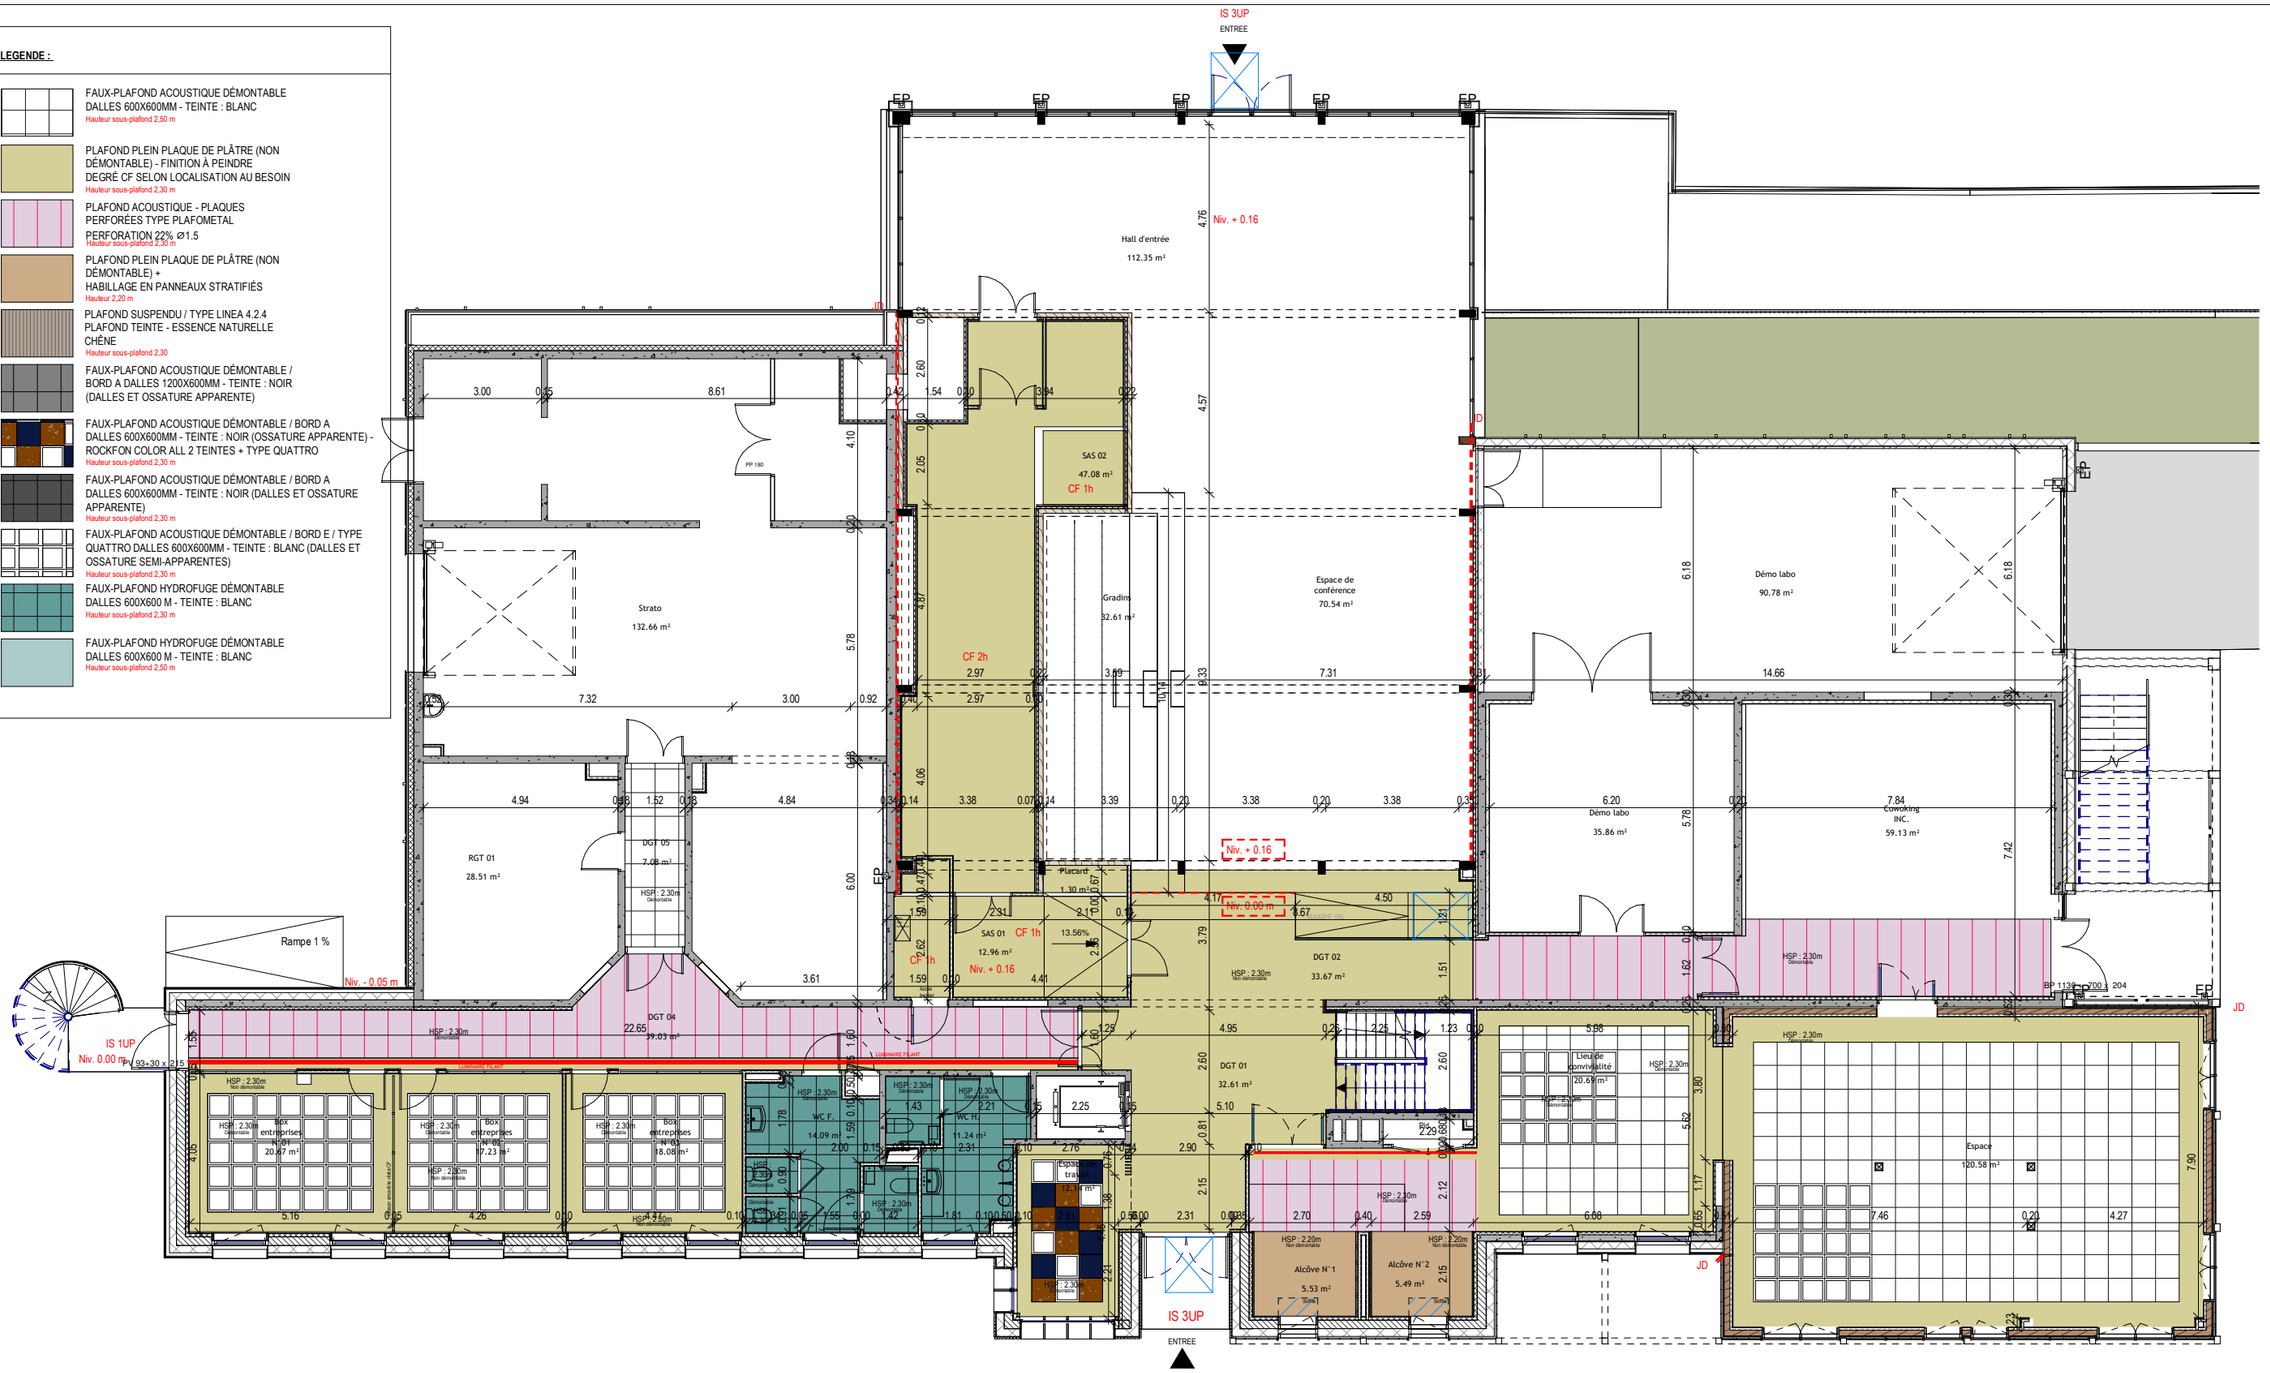

Modifications		
Date	Par	Modification

MAITRE D'OEUVRE

a.trium ARCHITECTES

sarl a.trium architectes
211 , rue des foulons
59500 DOUAI
Tel: 03.27.96.96.58
agence@atrium-archi.com

MAITRE D'OUVRAGE
IMT NORD EUROPE
764 Bd Lahure 59500 Douai
03.20.33.55.85

IMT NORD EUROPE - SITE BD LAHURE - DOUAI

DEMOLITION - MODIFICATION FACADES - EXTENSION - AMENAGEMENT INTERIEUR

N

DCE

PLAN RDC

Plan de plafond

éch 1 : 100

DMRI
DCE
ASP


Avril 2025

NUMÉRO PIÈCE :

B02-2

LEGENDE :

- FAUX-PLAFOND ACOUSTIQUE DÉMONTABLE DALLES 600X600MM - TEINTE : BLANC
  Hauteur sous-plafond 2,50 m
- PLAFOND PLEIN PLAQUE DE PLÂTRE (NON DÉMONTABLE) - FINITION À PEINDRE DEGRÉ CF SELON LOCALISATION AU BESOIN
  Hauteur sous-plafond 2,30 m
- PLAFOND ACOUSTIQUE - PLAQUES PERFORÉES TYPE PLAFOMETAL PERFORATION 22% Ø1.5
  Hauteur sous-plafond 2,30 m
- PLAFOND PLEIN PLAQUE DE PLÂTRE (NON DÉMONTABLE) + HABILLAGE EN PANNEAUX STRATIFIÉS
  Hauteur 2,20 m
- PLAFOND SUSPENDU / TYPE LINEA 4.2.4 PLAFOND TEINTE - ESSENCE NATURELLE CHÊNE
  Hauteur sous-plafond 2,30
- FAUX-PLAFOND ACOUSTIQUE DÉMONTABLE / BORD A DALLES 1200X600MM - TEINTE : NOIR (DALLES ET OSSATURE APPARENTE)
- FAUX-PLAFOND ACOUSTIQUE DÉMONTABLE / BORD A DALLES 600X600MM - TEINTE : NOIR (OSSATURE APPARENTE) - ROCKFON COLOR ALL 2 TEINTES + TYPE QUATTRO
  Hauteur sous-plafond 2,30 m
- FAUX-PLAFOND ACOUSTIQUE DÉMONTABLE / BORD A DALLES 600X600MM - TEINTE : NOIR (DALLES ET OSSATURE APPARENTE)
  Hauteur sous-plafond 2,30 m
- FAUX-PLAFOND ACOUSTIQUE DÉMONTABLE / BORD E / TYPE QUATTRO DALLES 600X600MM - TEINTE : BLANC (DALLES ET OSSATURE SEMI-APPARENTES)
  Hauteur sous-plafond 2,30 m
- FAUX-PLAFOND HYDROFUGE DÉMONTABLE DALLES 600X600 M - TEINTE : BLANC
  Hauteur sous-plafond 2,30 m
- PEINTURE TEINTE : A DÉFINIR
  Hauteur sous-dalle 2,27 m

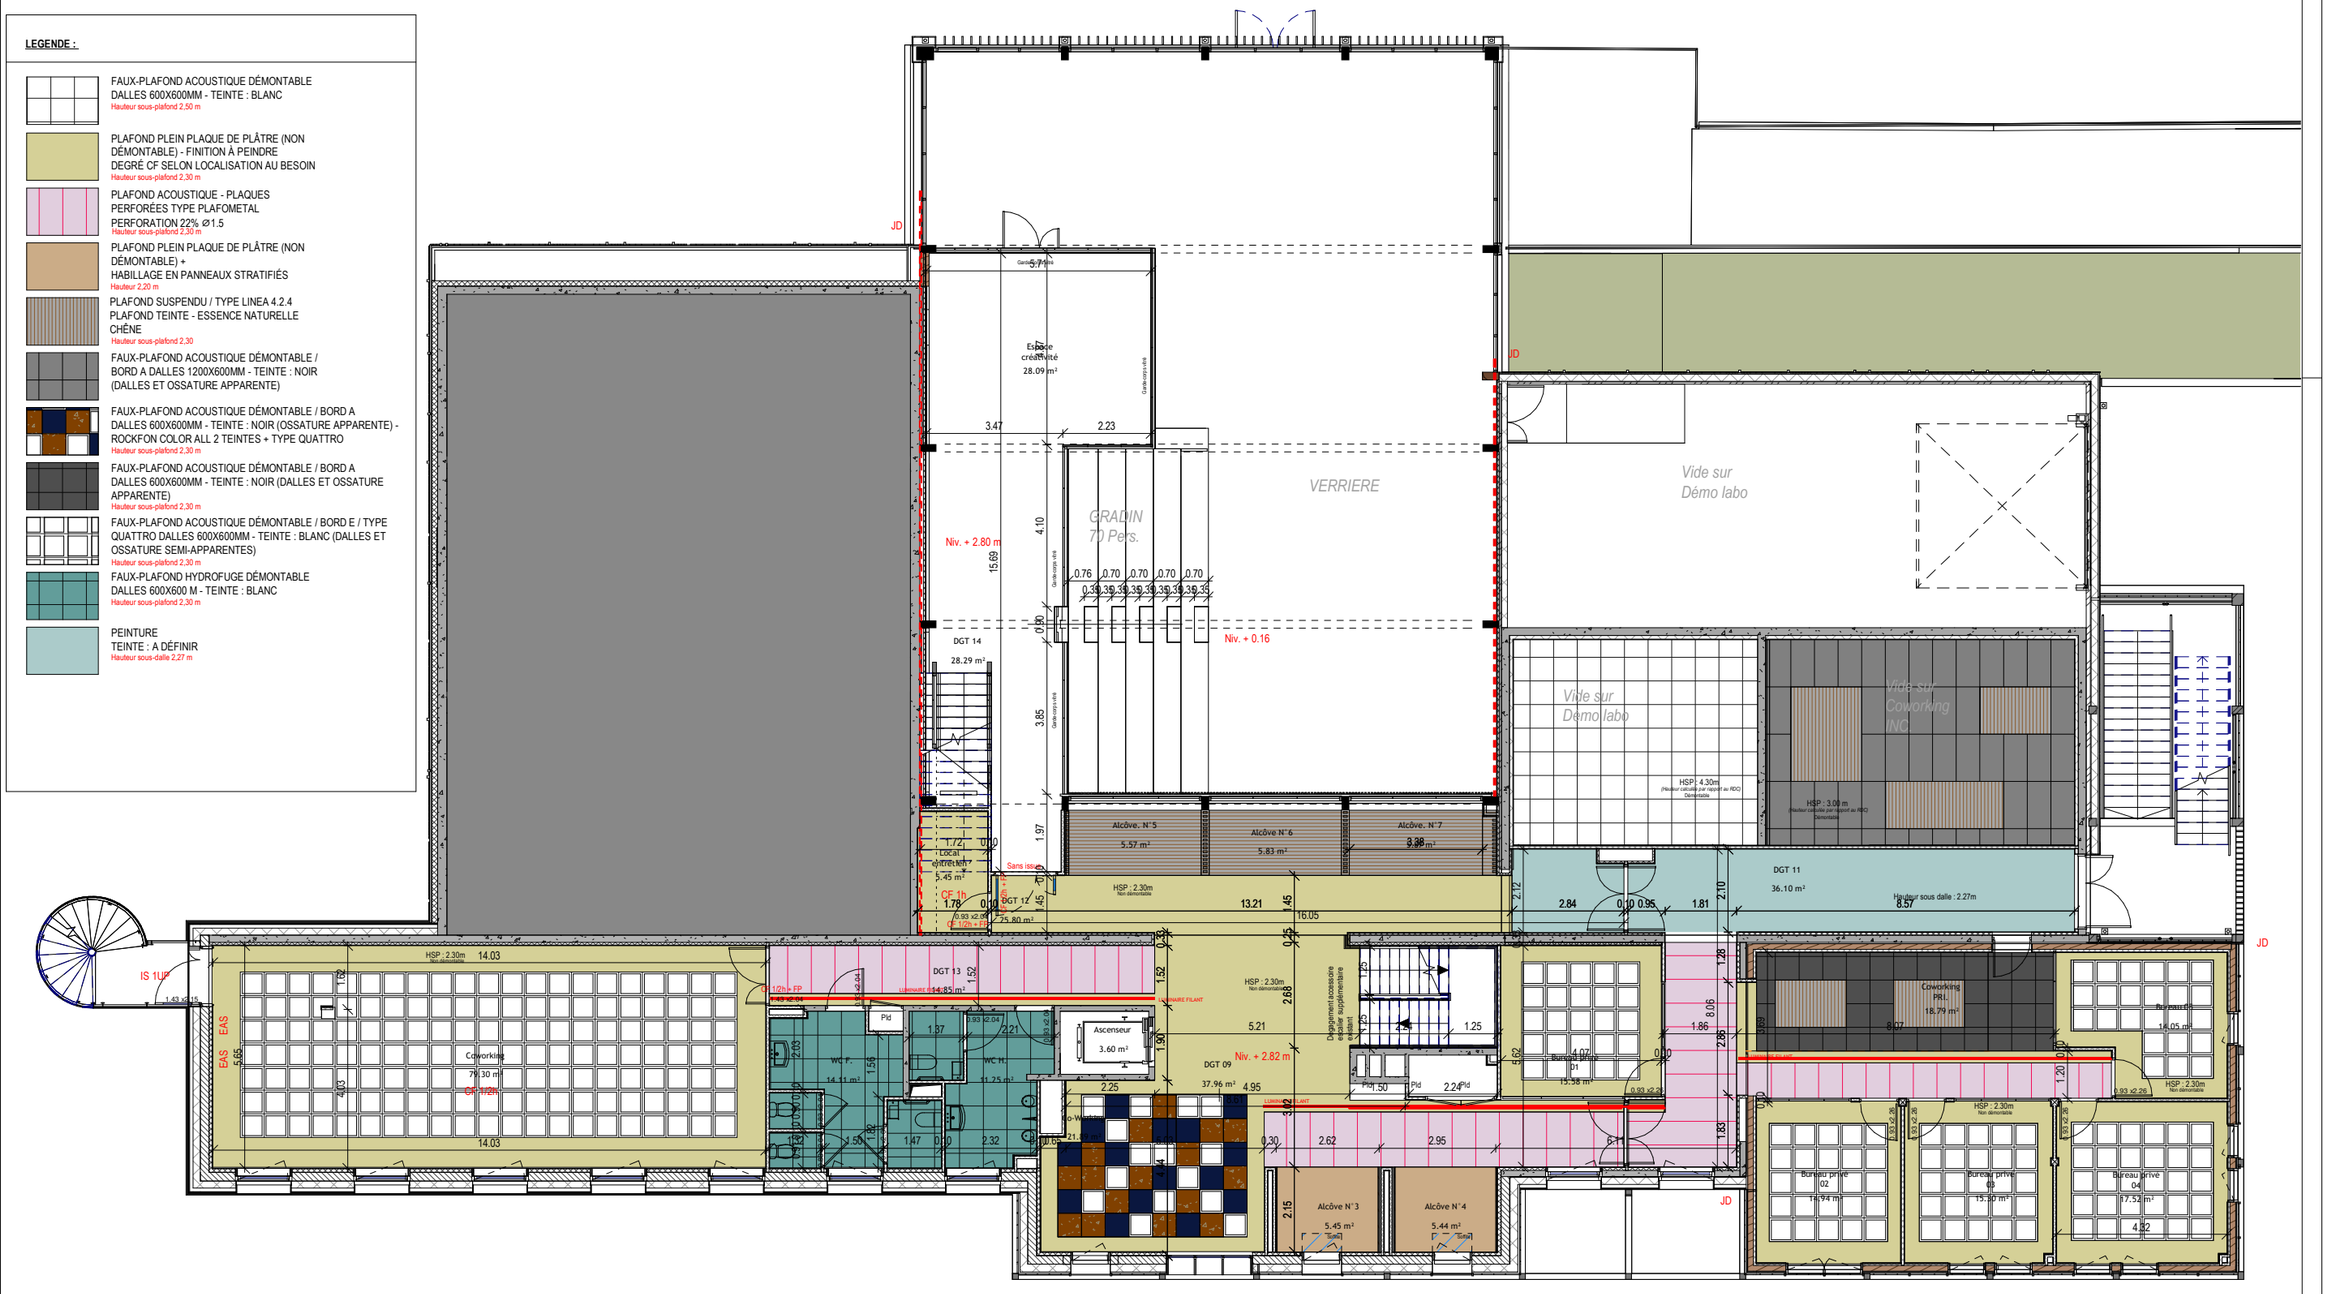

MAITRE D'OEUVRE

a.trium ARCHITECTES
sarl a.trium architectes
211 , rue des foulons
59500 DOUAI
Tel: 03.27.96.96.58
agence@atrium-archi.com

Modifications		
Date	Par	Modification

MAITRE D'OUVRAGE
IMT NORD EUROPE
764 Bd Lahure 59500 Douai
03.20.33.55.85

IMT NORD EUROPE - SITE BD LAHURE - DOUAI

DEMOLITION - MODIFICATION FACADES - EXTENSION - AMENAGEMENT INTERIEUR

DCE

PLAN R+1

Plan de plafond

éch 1 : 100

DMRI
DCE
MH


Avril 2025

NUMÉRO PIÈCE :

B02-3

LEGENDE :

- FAUX-PLAFOND ACOUSTIQUE DÉMONTABLE DALLES 600X600MM - TEINTE : BLANC
  Hauteur sous-plafond 2,50 m
- PLAFOND PLEIN PLAQUE DE PLÂTRE (NON DÉMONTABLE) - FINITION À PEINDRE DEGRÉ CF SELON LOCALISATION AU BESOIN
  Hauteur sous-plafond 2,30 m
- PLAFOND ACOUSTIQUE - PLAQUES PERFORÉES TYPE PLAFOMETAL PERFORATION 22% ⌀1.5
  Hauteur sous-plafond 2,30 m
- PLAFOND PLEIN PLAQUE DE PLÂTRE (NON DÉMONTABLE) + HABILLAGE EN PANNEAUX STRATIFIÉS
  Hauteur 2,20 m
- PLAFOND SUSPENDU / TYPE LINEA 4.2.4 PLAFOND TEINTE - ESSENCE NATURELLE CHÊNE
  Hauteur sous-plafond 2,30
- FAUX-PLAFOND ACOUSTIQUE DÉMONTABLE / BORD A DALLES 1200X600MM - TEINTE : NOIR (DALLES ET OSSATURE APPARENTE)
- FAUX-PLAFOND ACOUSTIQUE DÉMONTABLE / BORD A DALLES 600X600MM - TEINTE : NOIR (OSSATURE APPARENTE) - ROCKFON COLOR ALL 2 TEINTES + TYPE QUATTRO
  Hauteur sous-plafond 2,30 m
- FAUX-PLAFOND ACOUSTIQUE DÉMONTABLE / BORD A DALLES 600X600MM - TEINTE : NOIR (DALLES ET OSSATURE APPARENTE)
  Hauteur sous-plafond 2,30 m
- FAUX-PLAFOND ACOUSTIQUE DÉMONTABLE / BORD E / TYPE QUATTRO DALLES 600X600MM - TEINTE : BLANC (DALLES ET OSSATURE SEMI-APPARENTES)
  Hauteur sous-plafond 2,30 m
- FAUX-PLAFOND HYDROFUGE DÉMONTABLE DALLES 600X600 M - TEINTE : BLANC
  Hauteur sous-plafond 2,30 m
- PEINTURE TEINTE : A DÉFINIR
  Hauteur variable - Charpente métallique apparente

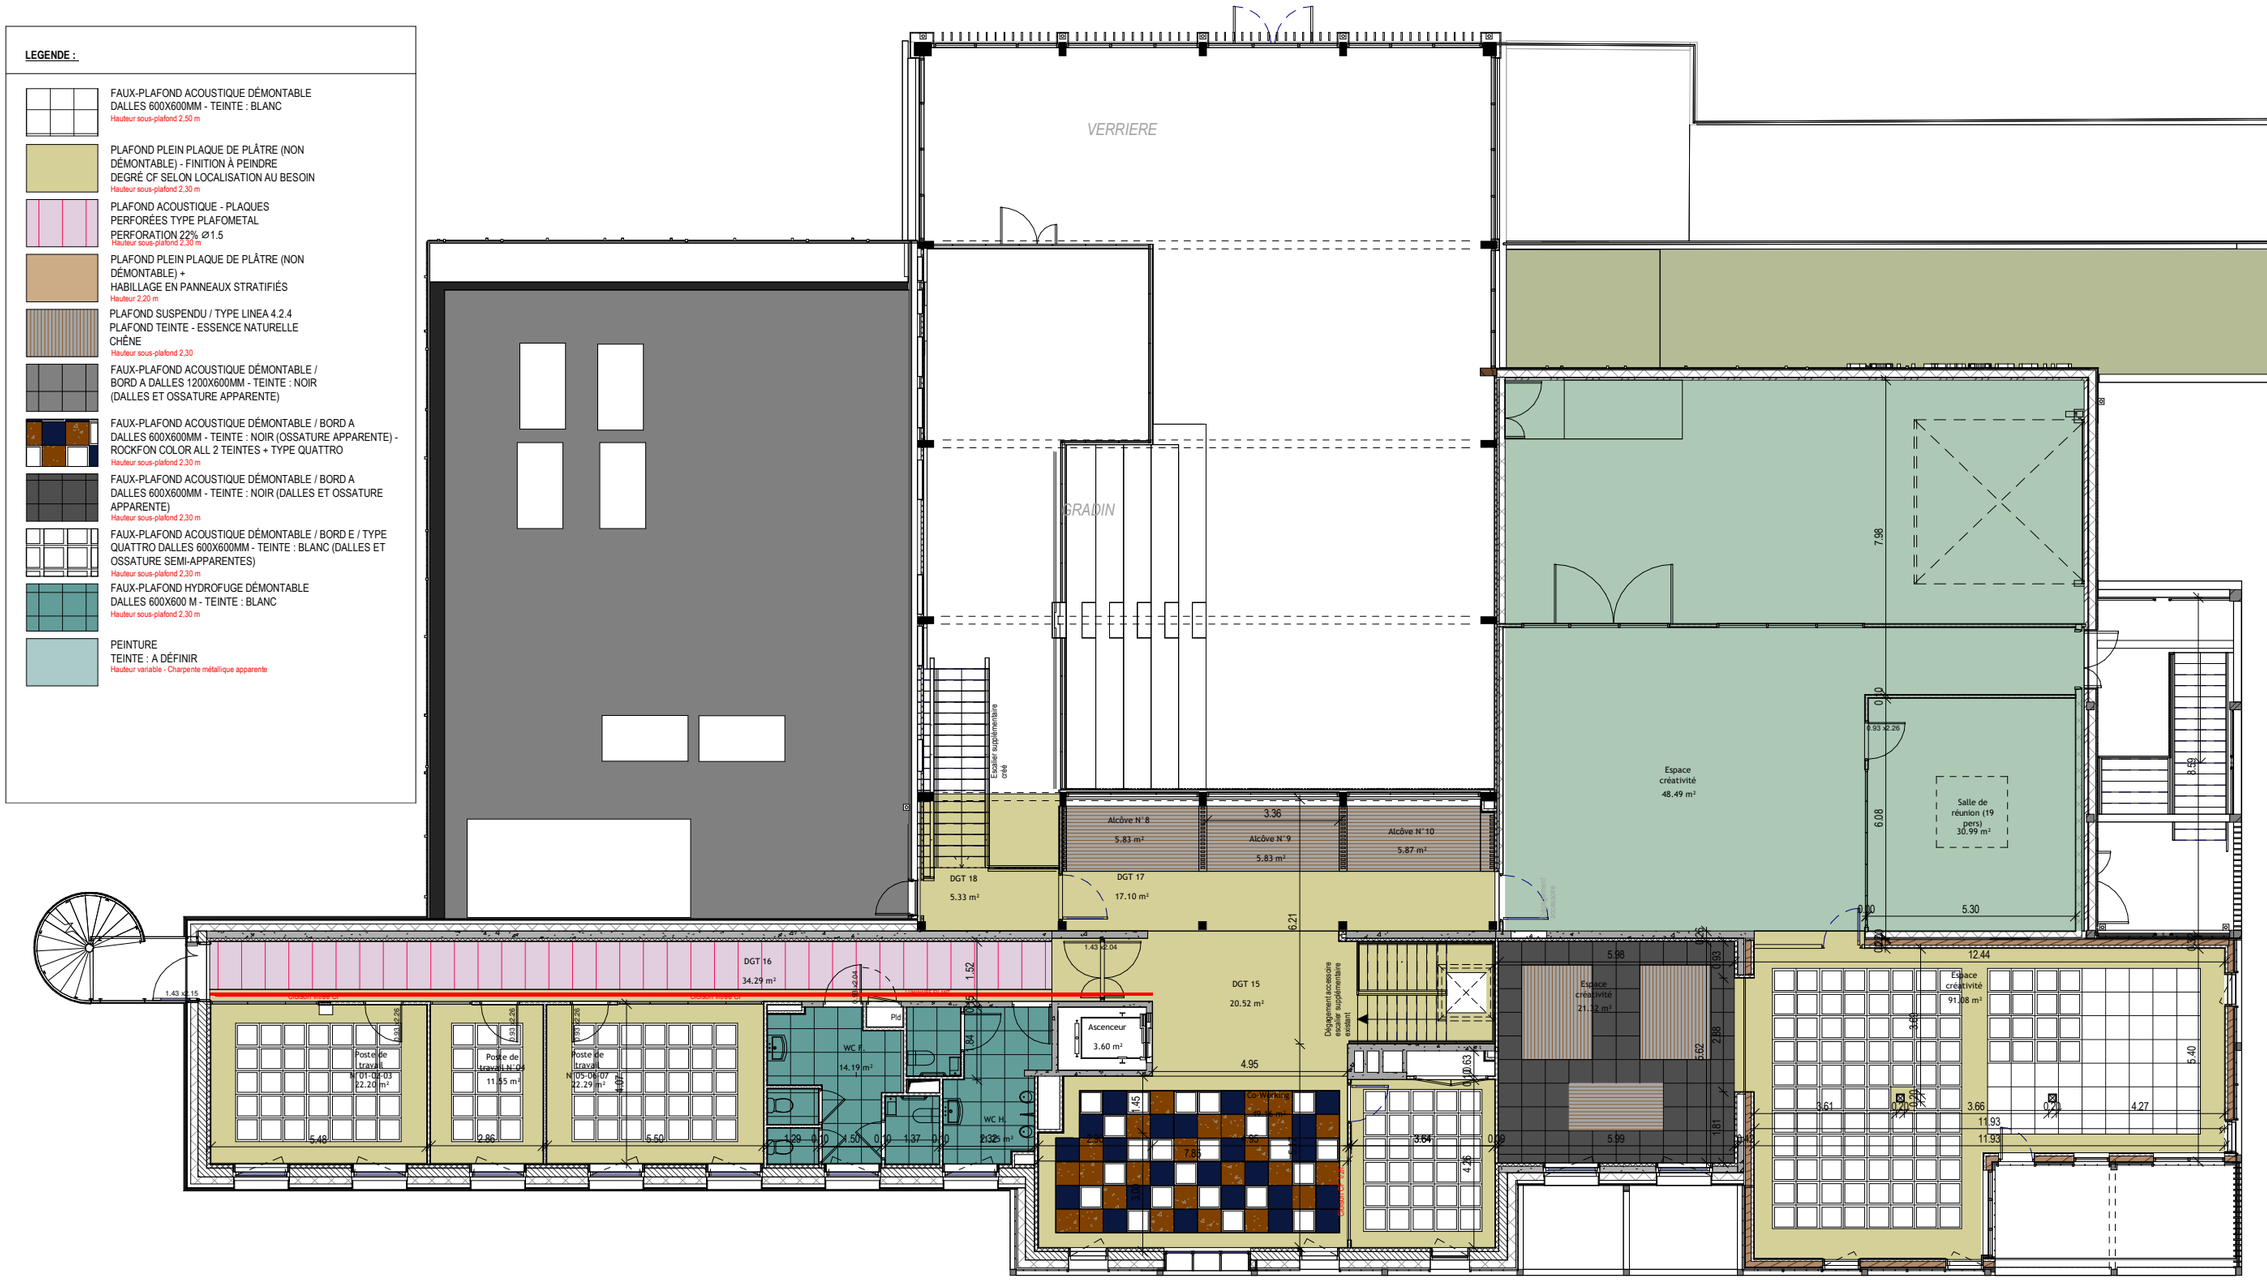

MAITRE D'OEUVRE

a.trium ARCHITECTES
sarl a.trium architectes
211 , rue des foulons
59500 DOUAI
Tel: 03.27.96.96.58
agence@atrium-archi.com

Modifications		
Date	Par	Modification

MAITRE D'OUVRAGE
IMT NORD EUROPE
764 Bd Lahure 59500 Douai
03.20.33.55.85

IMT NORD EUROPE - SITE BD LAHURE - DOUAI
DEMOLITION - MODIFICATION FACADES - EXTENSION - AMENAGEMENT INTERIEUR

DCE

PLAN R+2

Plan de plafond

éch 1 : 100

DMRI
DCE
MH

Avril 2025

NUMÉRO PIÈCE :

B02-4