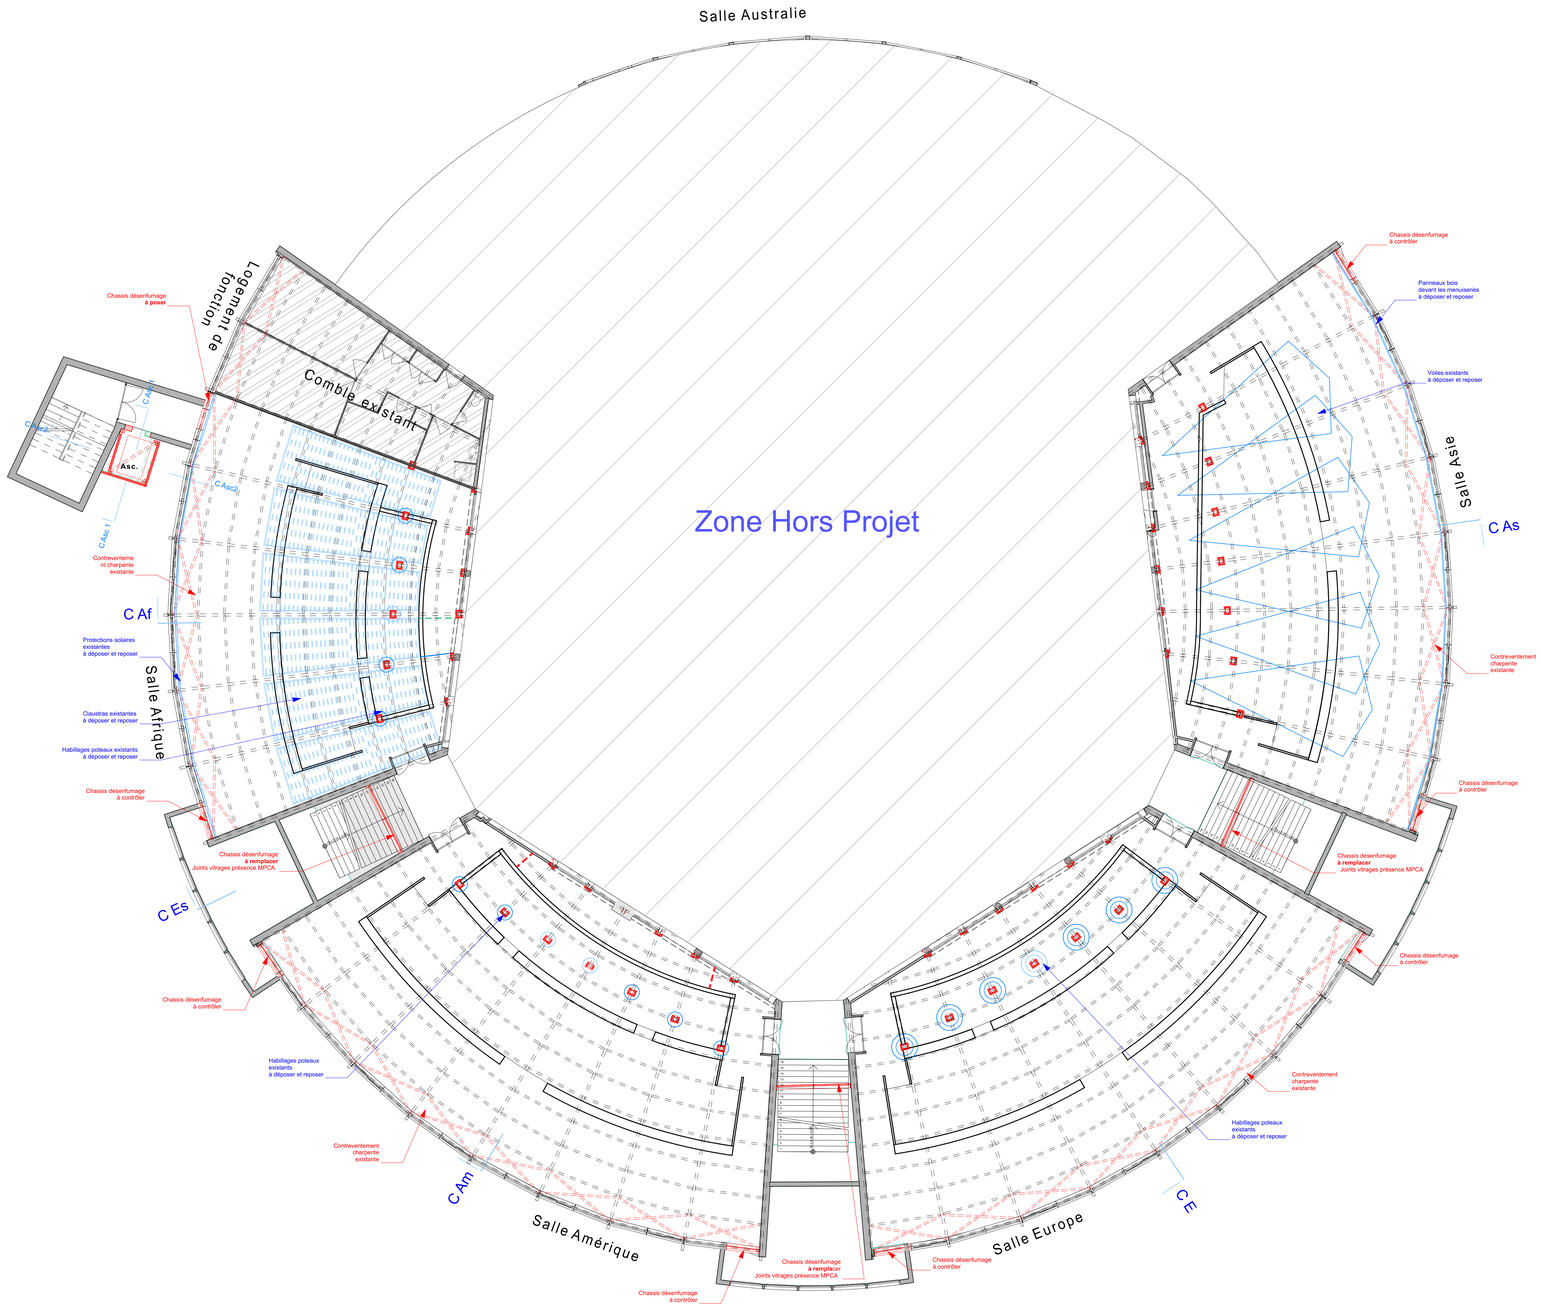


Légende :

- Existant
- Projet
- Démolition
- Existant déposé et reposé

N

DCE	**MONTPELLIER**

Tous les éléments de structure, leur nature et leur dimmensionnement seront soumis à l'étude d'un ingénieur qualifié

ADRESSE : 75 AVENUE AUGUSTIN FLICHE

34 000 MONTPELLIER

CADASTRE
SECTION / PARCELLE : 000AV423 SUPERFICIE :51 035m²

04 R+1

MAITRE D'OUVRAGE

CROUS DE MONTPELLIER OCCITANIE

04

REFECTION DES TOITURES DU CROUS LE TRIOLET

Plan masse		
Plan (s)		
Coupe (s)	1:100	
Façade (s)		
V.R.D		

Version / Revision : -
Publié le : 29/07/2026

ATELIER D'ARCHITECTURE CHAMARD FRAUDET & ASSOCIES
6, Rue Jules Ferry - 34170
CASTELNAU LE LEZ
Tél : 04.67.50.30.80
Email : chamardfraudet@free.fr

Economiste de la construction M-F ECO-CONCEPT
160 Enclos de l'Ausetra
34 070 MONTPELLIER
Tél : 07.67.01.81.07
myriam.fouendom@mfeco-concept.com

BET structures et énergie INSE
132 rue Marc Robert
12850 ONET-LE-CHATEAU
Tél : 05.65.77.31.00
inse@free.fr

JPS Conseil Amiante
4 rue fusté
10000 ROSIEZ
Tél : 05.65.69.34.50
jpsconseilamiante@gmail.com