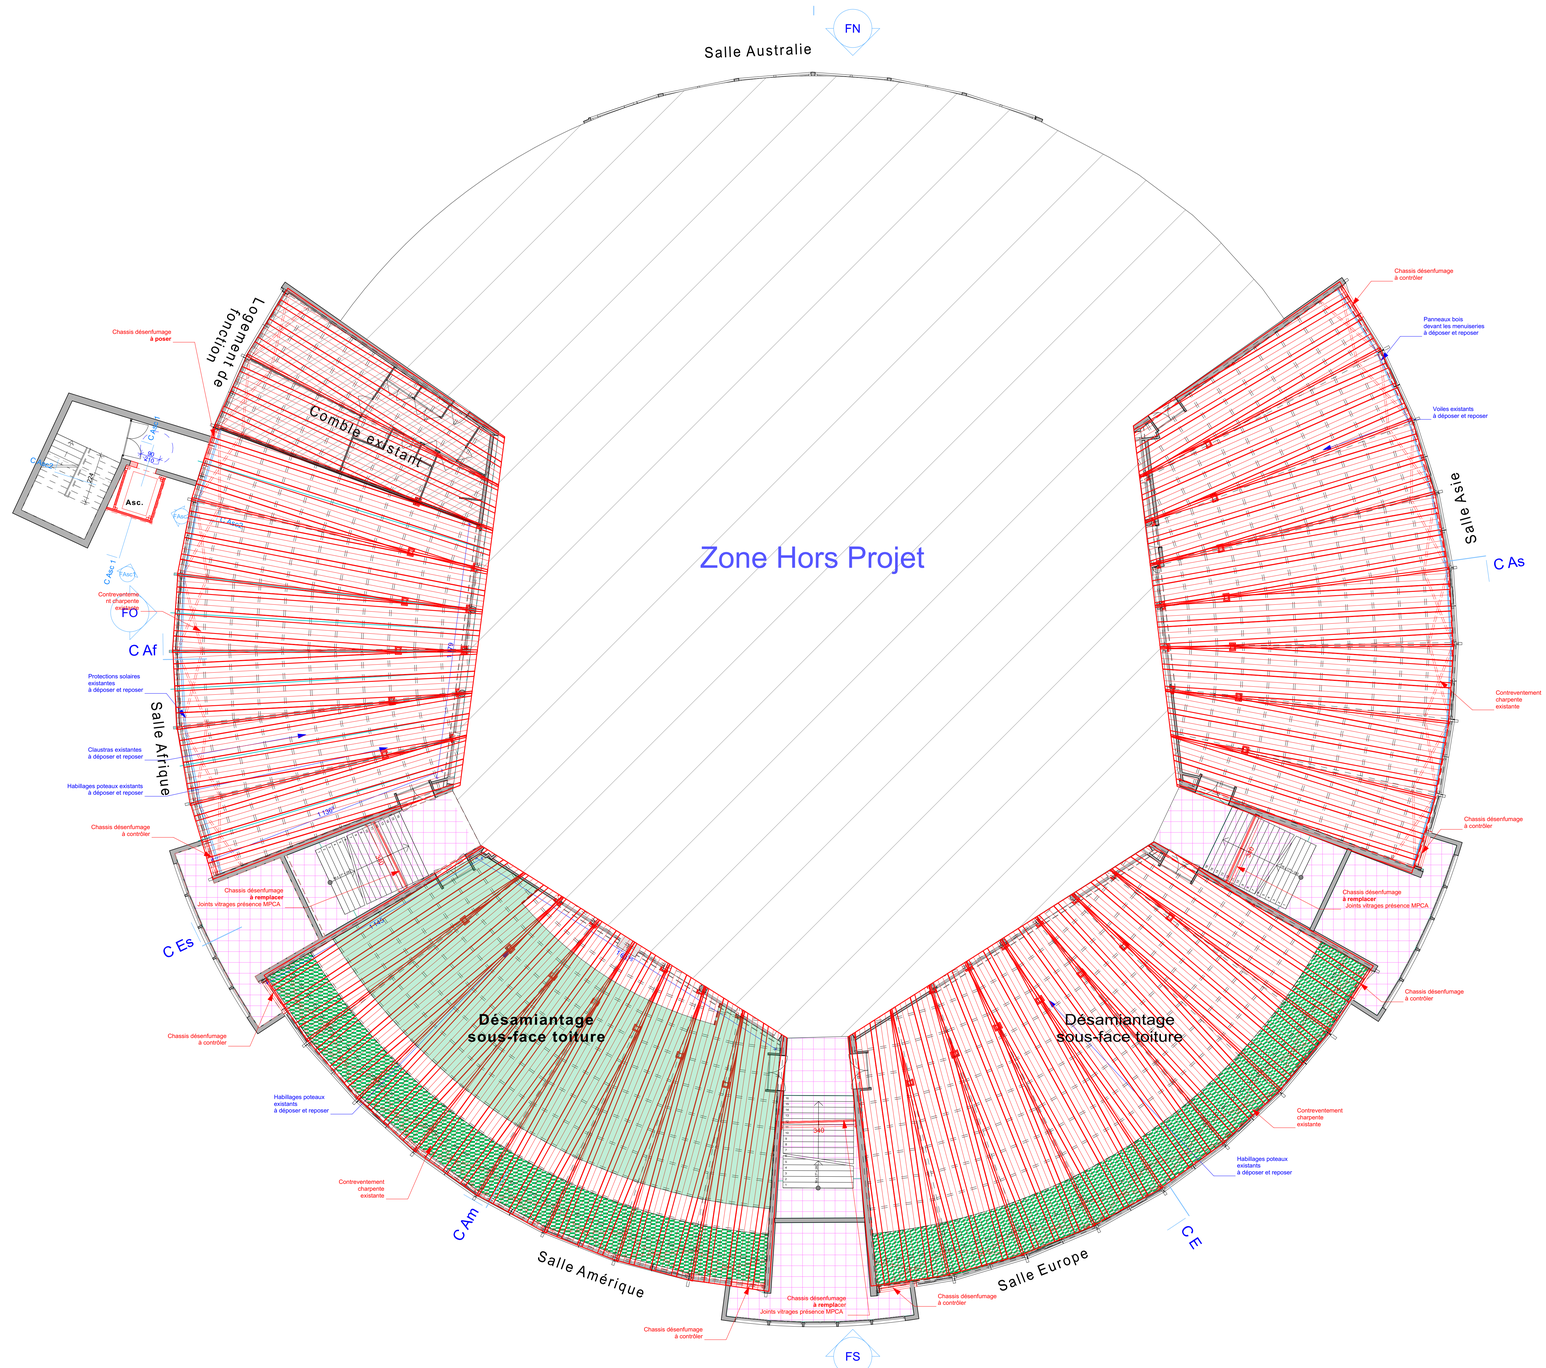


Légende :

- Existant
- Projet
- Démolition :
- Faux plafond Placo à démolir
- Faux plafond type Gyptone à démolir
- Dépose et repose FP existants

DCE

MONTPELLIER

Tous les éléments de structure, leur nature et leur dimensionnement seront soumis à l'étude d'un ingénieur qualifié

ADRESSE : 75 AVENUE AUGUSTIN FLICHE

34 000 MONTPELLIER

CADASTRE
SECTION / PARCELLE : 000AV423 SUPERFICIE: 51 035m²

05 Faux-plafond

MAITRE D'OUVRAGE

CROUS DE MONTPELLIER OCCITANIE

05

REFECTION DES TOITURES DU CROUS LE TRIOLET

Plan masse		
Plan (s)	1:100	
Coupe (s)		
Façade (s)		
V.R.D		

Version / Revision : -
Publié le : 29/07/2026

ATELIER D'ARCHITECTURE CHAMARD FRAUDET & ASSOCIES
4, Rue Jules Ferry - 34170 CASTELNAU-LE-LEZ
Tél : 04.67.71.00.00
Email : chamardfraudet@free.fr

Economiste de la construction M-F ECO-CONCEPT
160 Enclos de l'Ausière
30920 CODOGNAN
Tel : 07.87.01.81.67
mathieu.fournier@m-f-eco-concept.com

BET structures et énergie INSE
132 rue Marc Robert
12850 ONET-LE-CHATEAU
Tél : 05.65.77.31.00
rodez@inse.fr

JPN Conseil Amiante
4 rue fusillé
12000 RODEZ
Tél : 05.65.69.34.50
jpnconseilamiante@gmail.com