DCE

MONTPELLIER

Tous les éléments de structure,
leur nature et leur dimmensionnement
seront soumis à l'étude d'un ingénieur qualifié

ADRESSE : 75 AVENUE AUGUSTIN FLICHE

34 000 MONTPELLIER

CADASTRE
SECTION / PARCELLE : 000AV423 SUPERFICIE :51 035m²

07 COUPES

MAITRE D'OUVRAGE

CROUS DE MONTPELLIER OCCITANIE

07

Plan masse		
Plan (s)		
Coupe (s)	1/50	
Façade (s)		
V.R.D		

Version / Revision : -
Publié le : 29/07/2026

REFECTION DES TOITURES DU CROUS LE TRIOLET


ATELIER D'ARCHITECTURE CHAMARD FRAUDET & ASSOCIES
4, Rue Jules Ferry - 34170
CASTELNAU-LE-LEZ
Tél : 04.67.50.30.80
Email : chamardfraudet@free.fr

Economiste de la construction
M-F ECO-CONCEPT
160 Enclos de l'Auséria
30920 CODOGNAN
Tél : 07.87.01.81.07
myriam.feuerstein@mfeco-concept.com

BET structures et énergie
INSE
132 rue Marc Robert
12850 ONET-LE-CHATEAU
Tél : 05.65.77.31.00
rodez@inse.fr

JPS Conseil Amiante
4 rue fusillé
12000 RODEZ
Tél : 05.65.69.34.50
jpsconseilamiante@gmail.com


Salle Asie

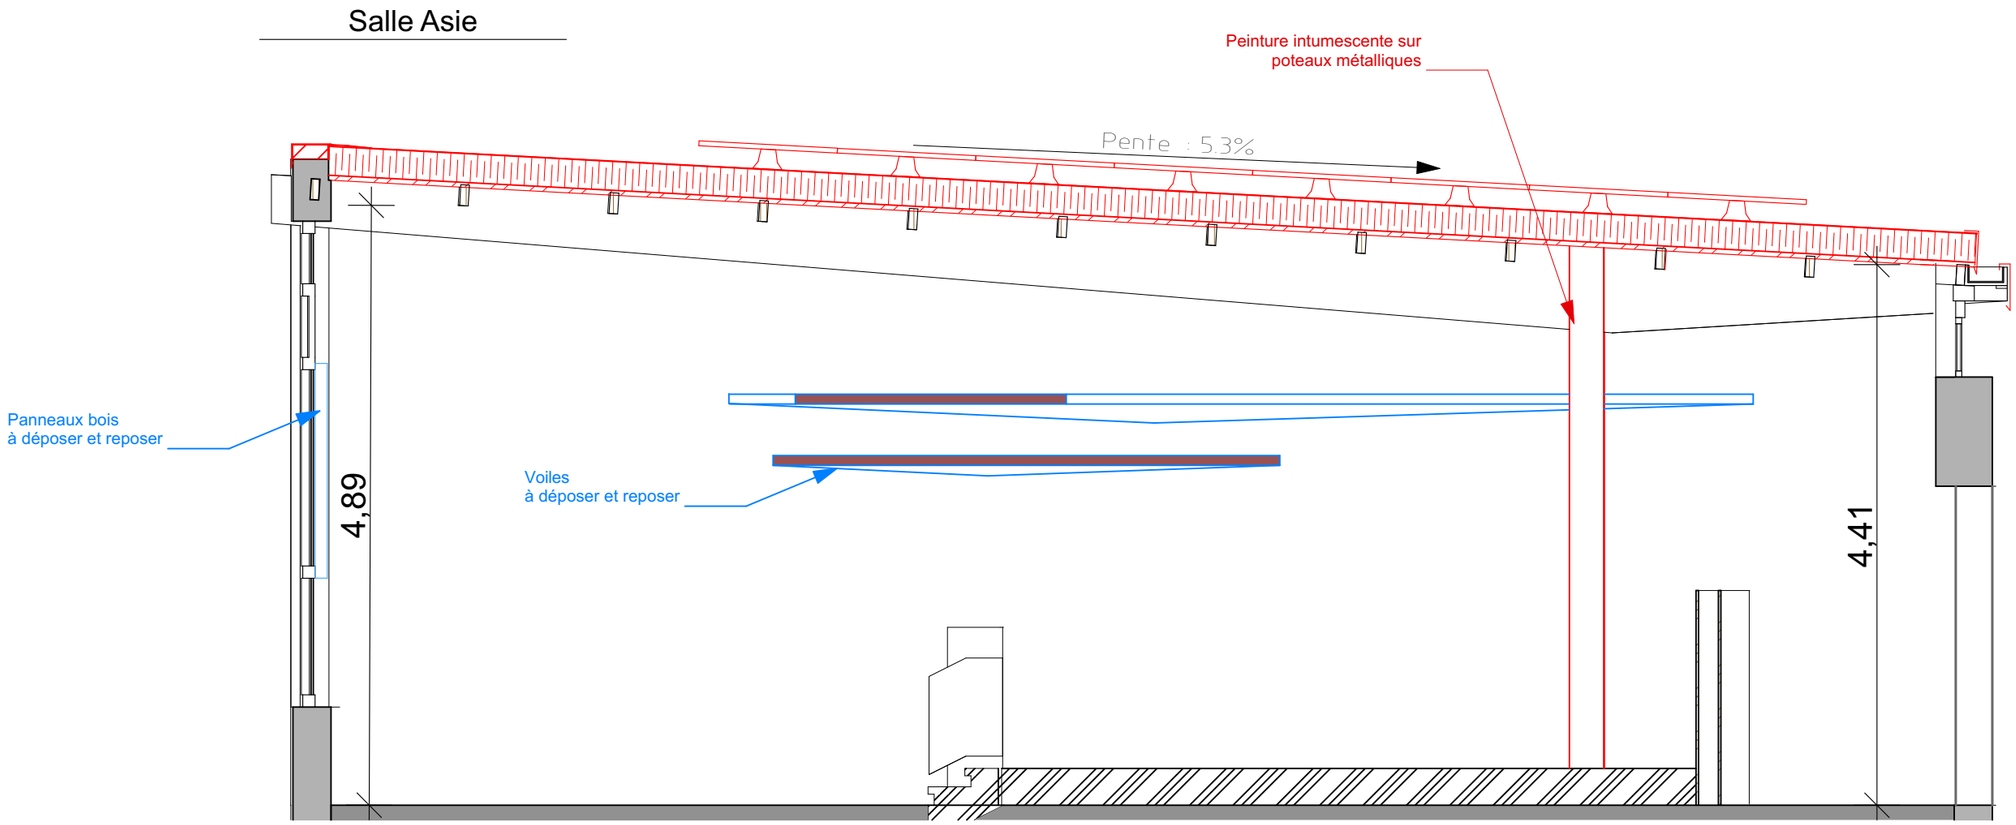







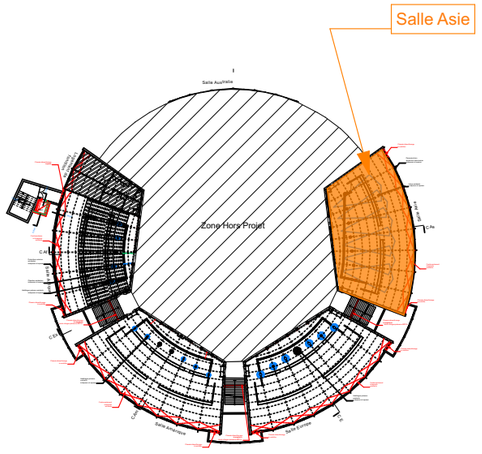


1. Plan repérage 1:1000

Légende :

- Existant
- Projet
- Existant déposé et reposé
- Démolition


Salle Europe

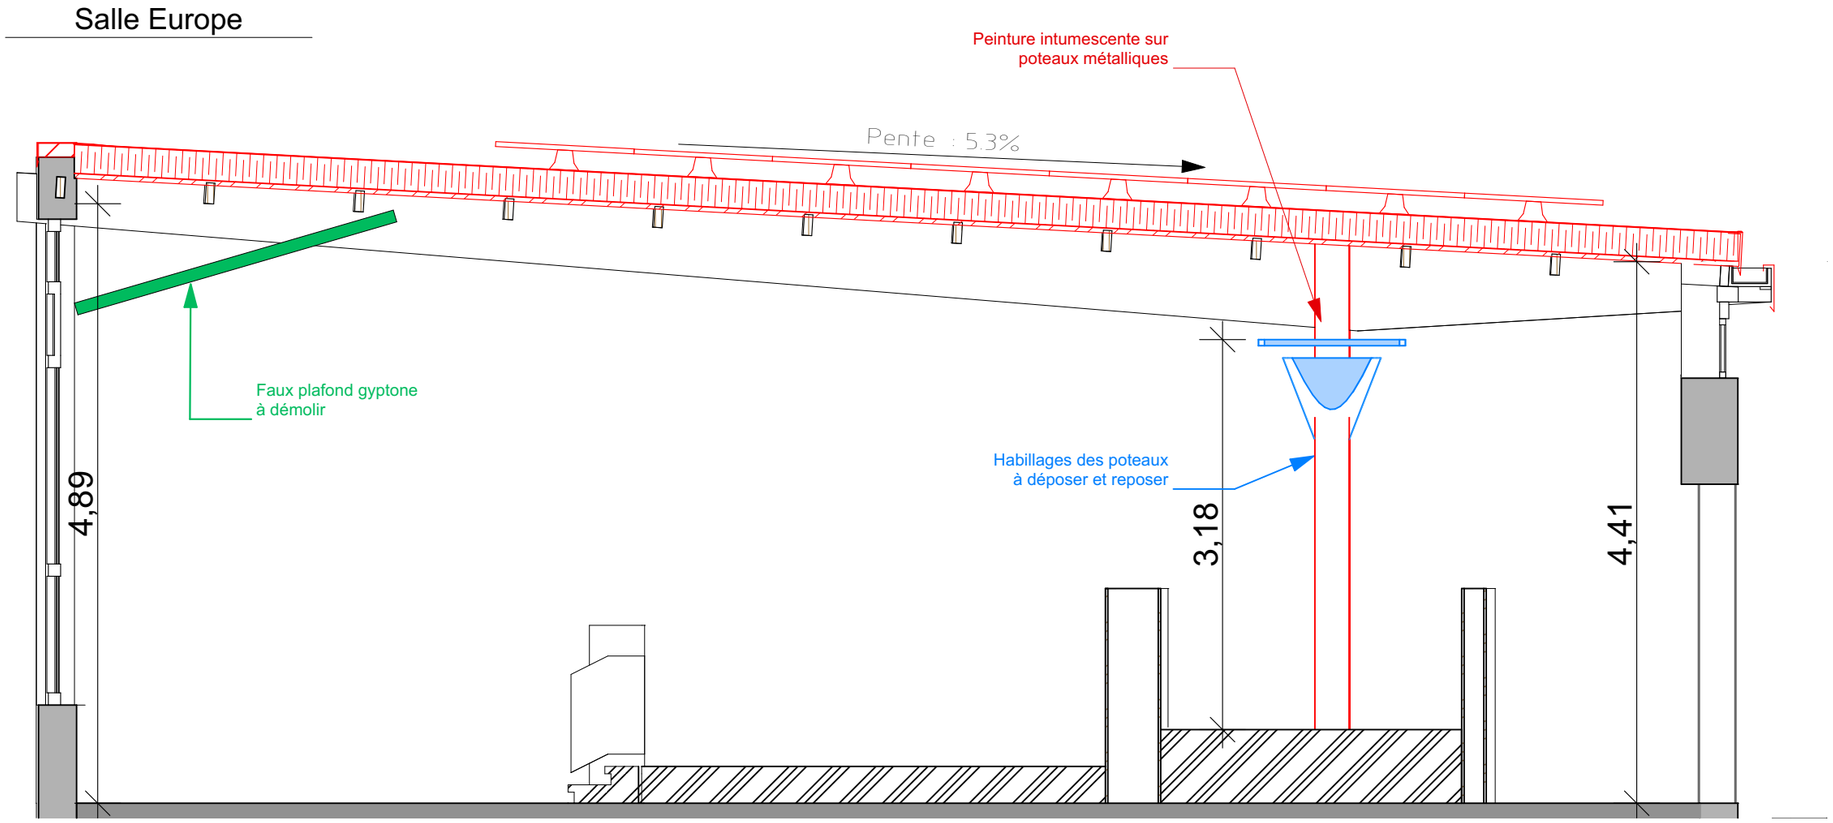







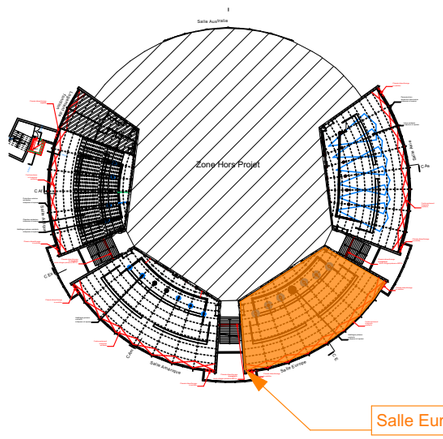


Légende :

- Existant
- Projet
- Existant déposé et reposé
- Démolition

1. Plan repérage 1:1000


Salle Amérique

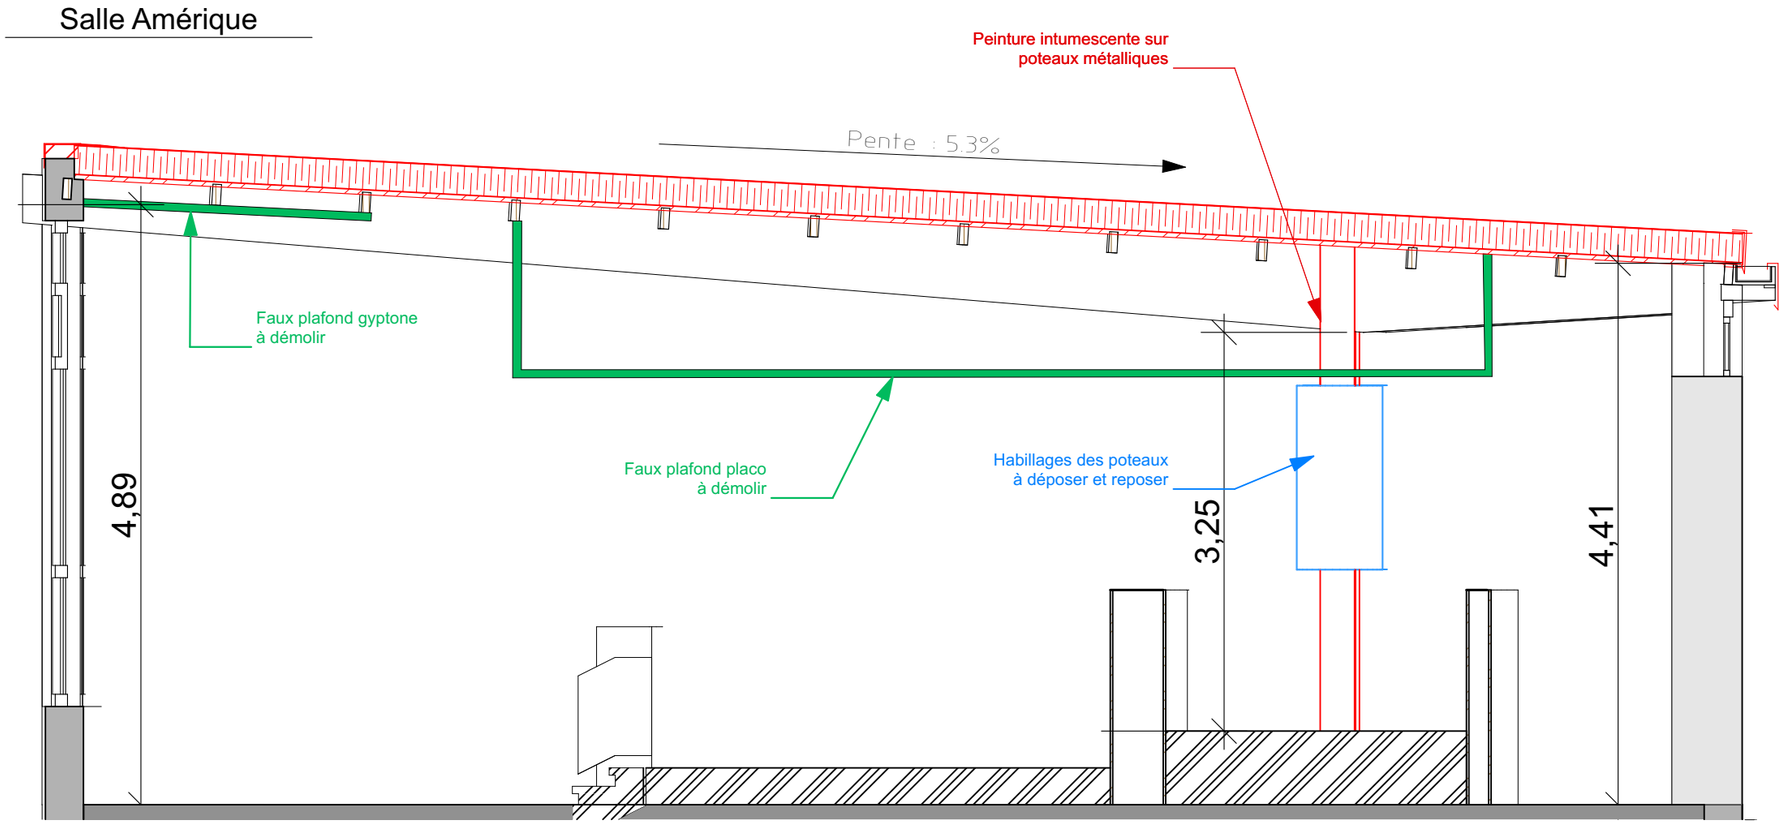







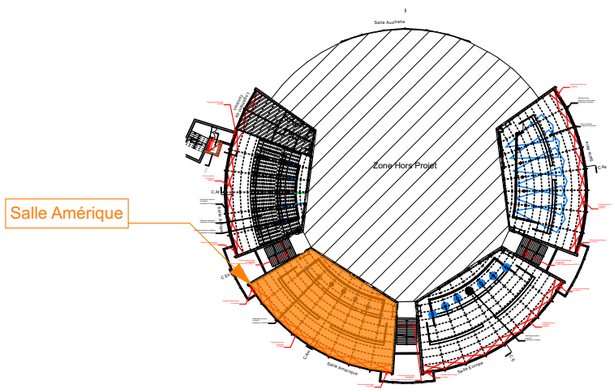

Légende :


- Existant
- Projet
- Existant déposé et reposé
- Démolition

1. Plan repérage 1:1000

REFECTION DES TOITURES DU CROUS LE TRIOLET

75 AVENUE AUGUSTIN FLICHE - 34 000 MONTPELLIER

Salle Afrique

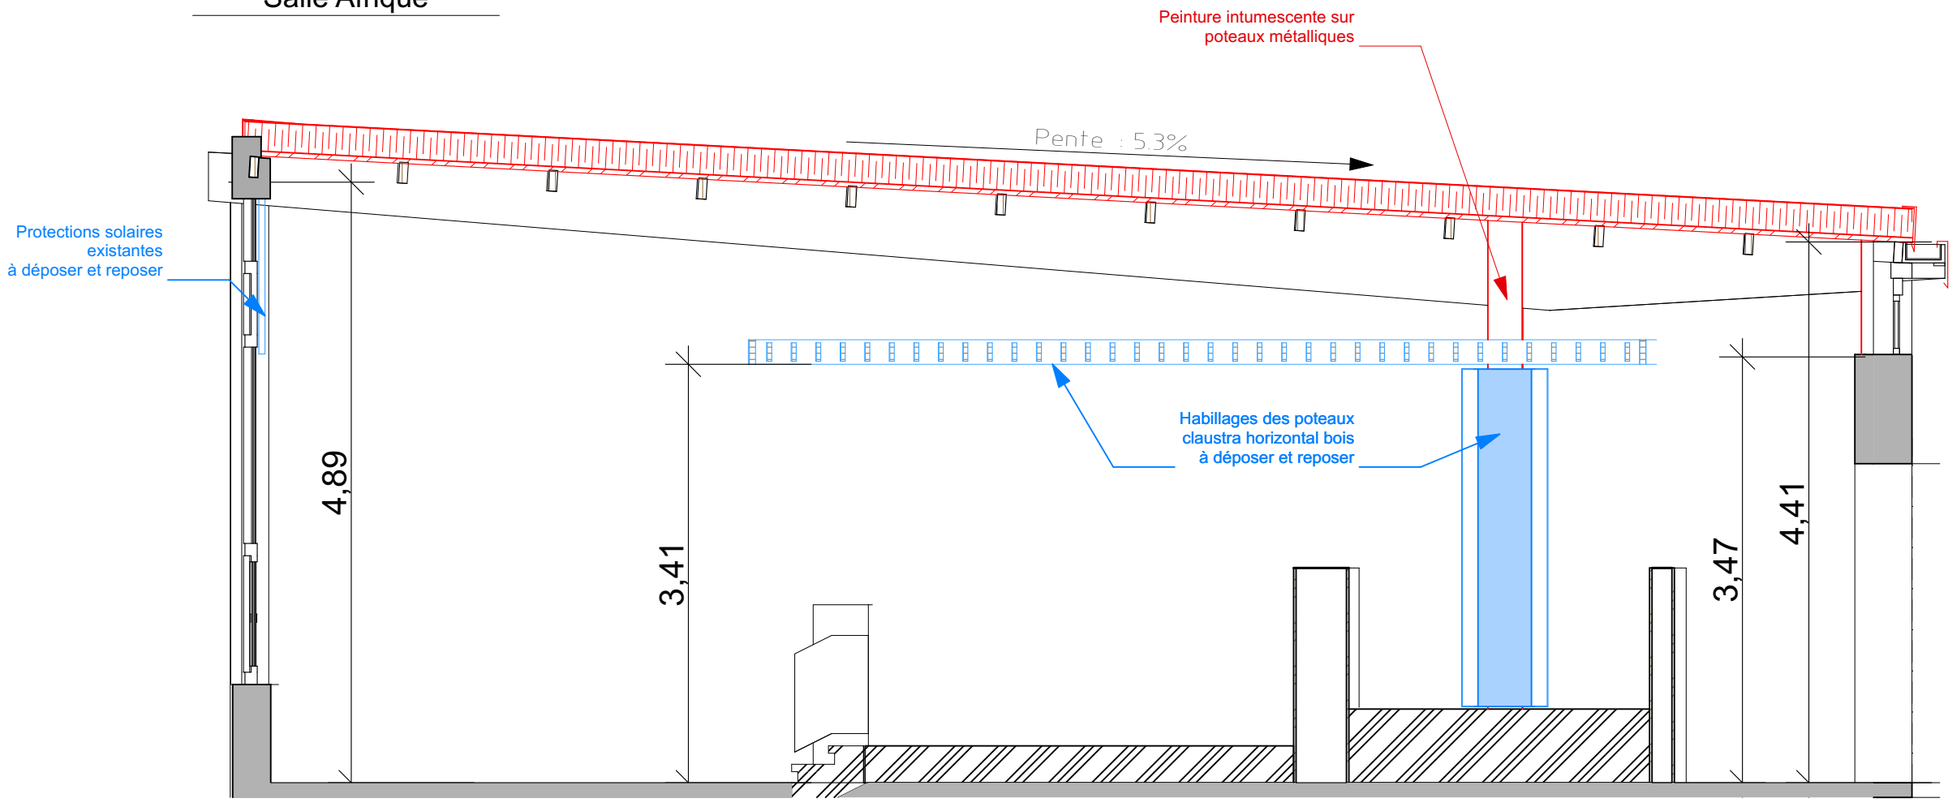








Légende :

- Existant
- Projet
- Existant déposé et reposé
- Démolition

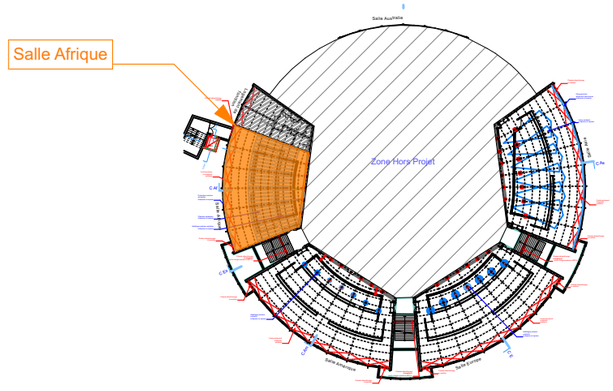


1. Plan repérage 1:1000


REFECTION DES TOITURES DU CROUS LE TRIOLET

75 AVENUE AUGUSTIN FLICHE - 34 000 MONTPELLIER

Logement

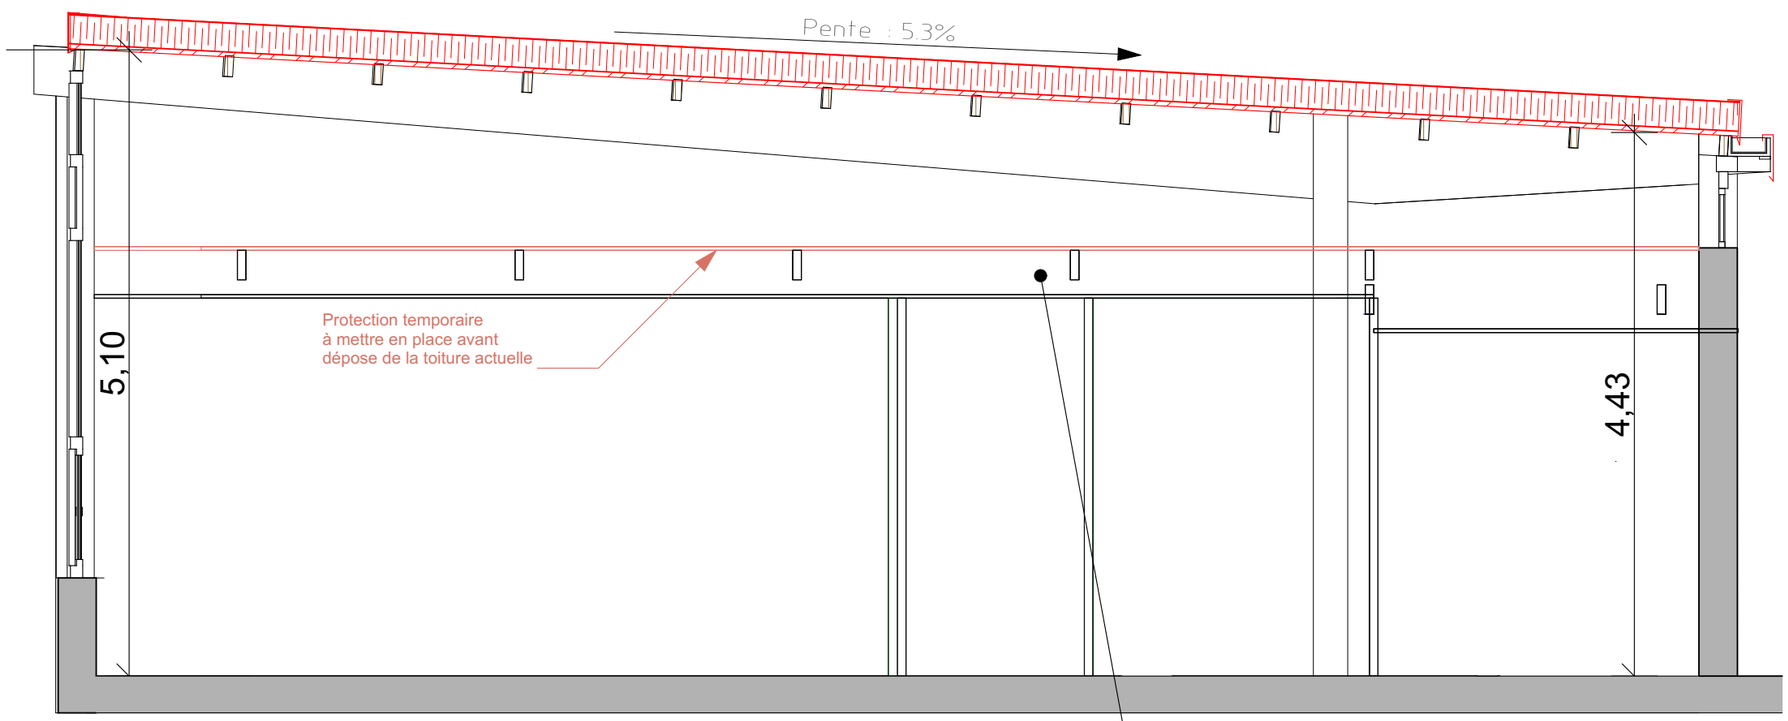



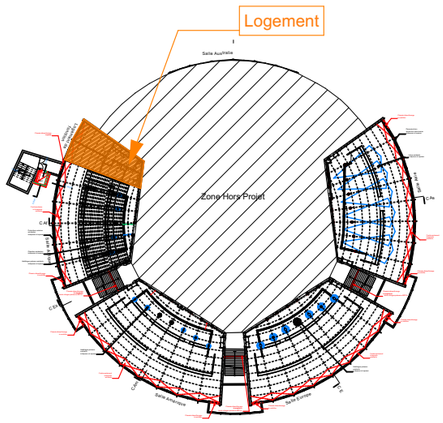

1. Plan repérage 1:1000

Légende :

- Existant
- Projet
- Protection


REFECTION DES TOITURES DU CROUS LE TRIOLET


75 AVENUE AUGUSTIN FLICHE - 34 000 MONTPELLIER

Légende :


Existant


Projet

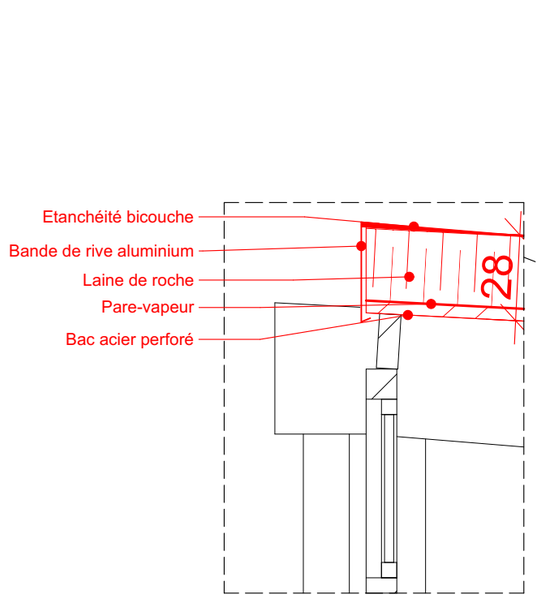

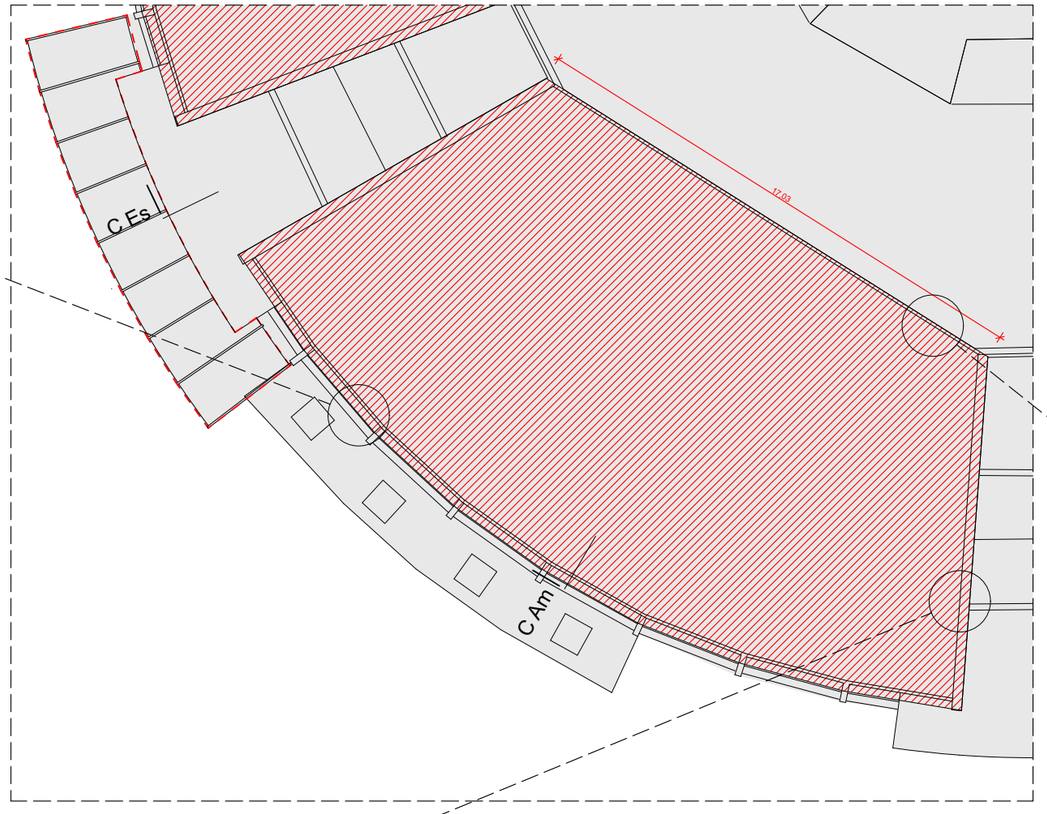

Plan de repérage 1:200

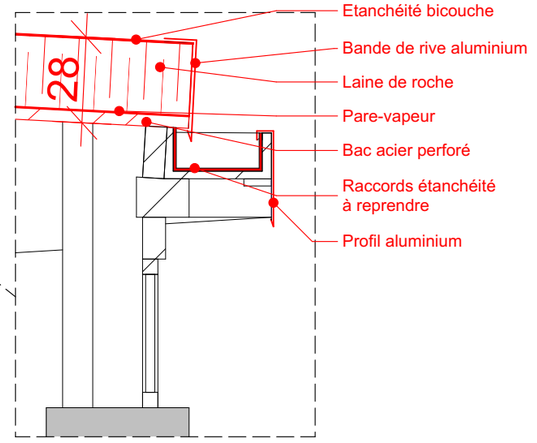

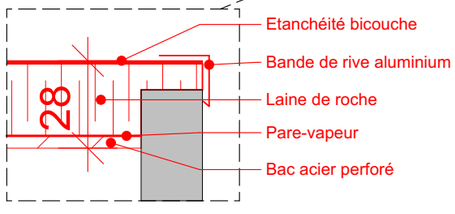


REFECTION DES TOITURES DU CROUS LE TRIOLET

75 AVENUE AUGUSTIN FLICHE - 34 000 MONTPELLIER




Coupe sur escaliers

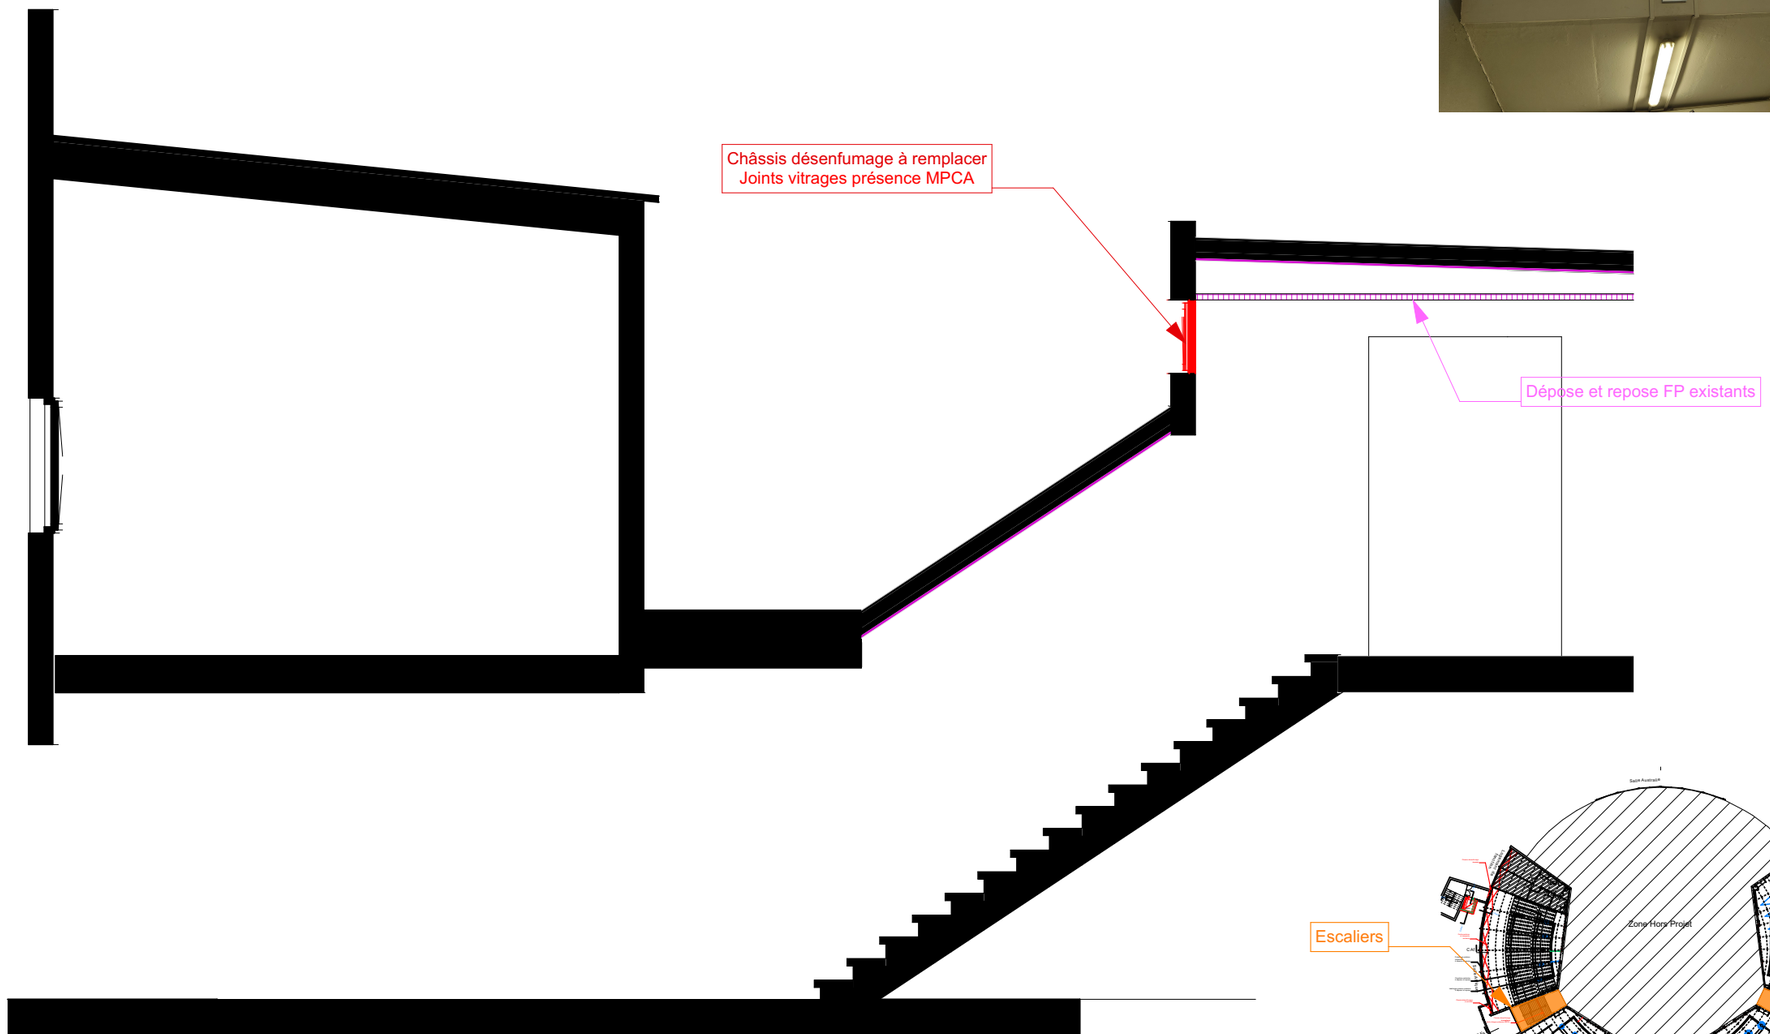

Légende :

- Existant
- Projet
- Dépose et repose FP existants

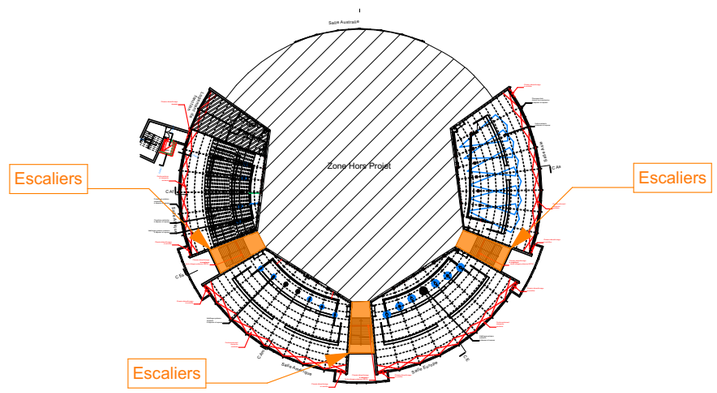

1. Plan repérage 1:1000