DCE

MONTPELLIER

Tous les éléments de structure,
leur nature et leur dimmensionnement
seront soumis à l'étude d'un ingénieur qualifié

ADRESSE : 75 AVENUE AUGUSTIN FLICHE

34 000 MONTPELLIER

CADASTRE
SECTION / PARCELLE : 000AV423 SUPERFICIE :51 035m²

08 FACADES

MAITRE D'OUVRAGE

CROUS DE MONTPELLIER OCCITANIE

08

Plan masse		
Plan (s)		
Coupe (s)		
Façade (s)	1/200	
V.R.D		

Version / Revision : -
Publié le : 29/07/2026

REFECTION DES TOITURES DU CROUS LE TRIOLET

ATELIER D'ARCHITECTURE CHAMARD FRAUDET & ASSOCIES
4, Rue Jules Ferry - 34170
CASTELNAU-LE-LEZ
Tél : 04.67.50.30.80
Email : chamardfraudet@free.fr


Economiste de la construction
M-F ECO-CONCEPT
160 Enclos de l'Auséria
30920 CODOGNAN
Tél : 07.87.01.81.07
myriam.feuerstein@mfeco-concept.com


BET structures et énergie
INSE
132 rue Marc Robert
12850 ONET-LE-CHATEAU
Tél : 05.65.77.31.00
rodez@inse.fr

JPS Conseil Amiante
4 rue fusillé
12000 RODEZ
Tél : 05.65.69.34.50
jpsconseilamiante@gmail.com

REFECTION DES TOITURES DU CROUS LE TRIOLET

75 AVENUE AUGUSTIN FLICHE - 34 000 MONTPELLIER

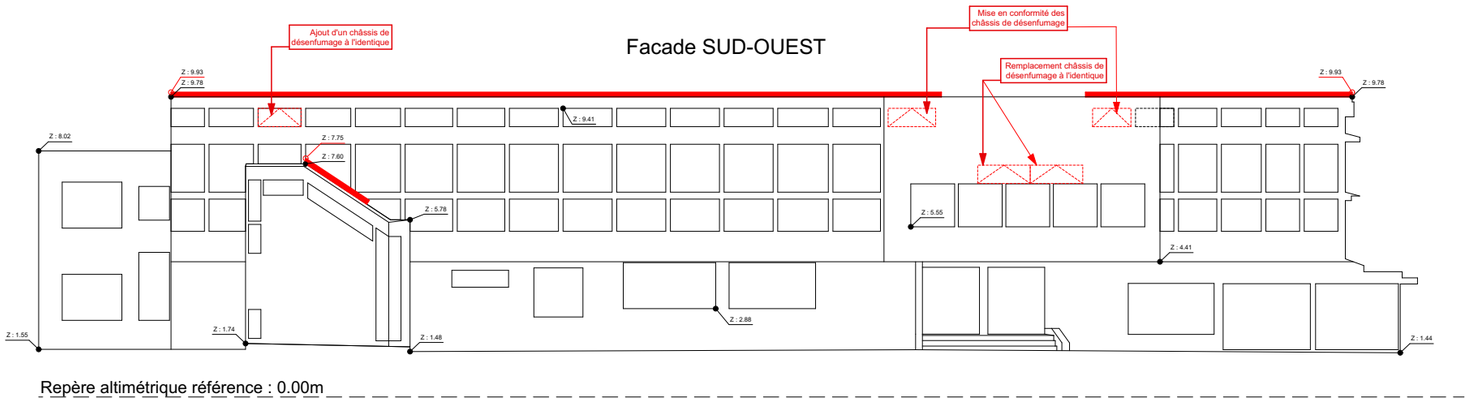

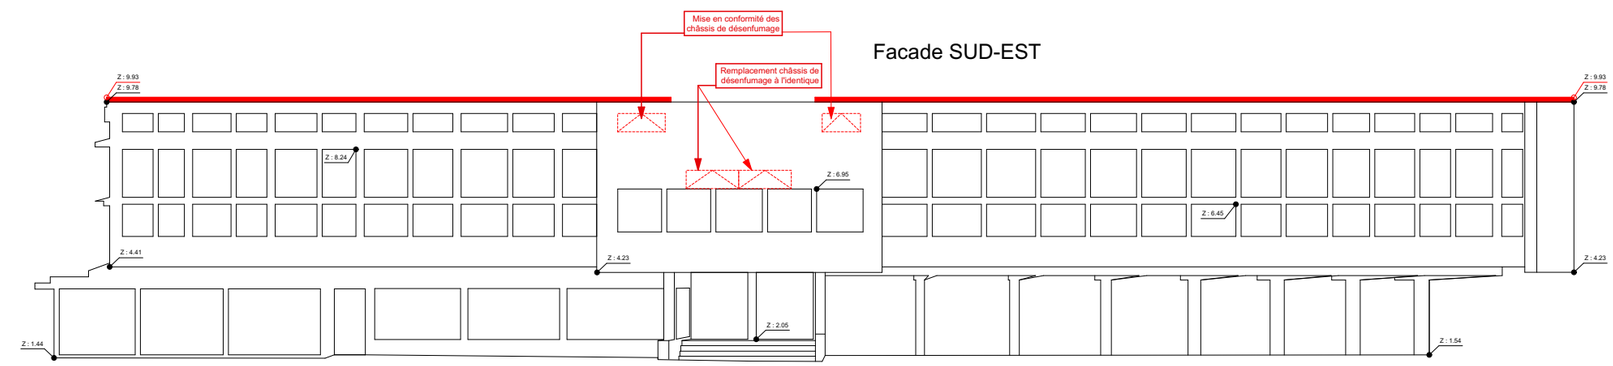

Légende :

Existant

Projet


Démolition

Altimétrie indépendante

REFECTION DES TOITURES DU CROUS LE TRIOLET


75 AVENUE AUGUSTIN FLICHE - 34 000 MONTPELLIER

Facade NORD-EST

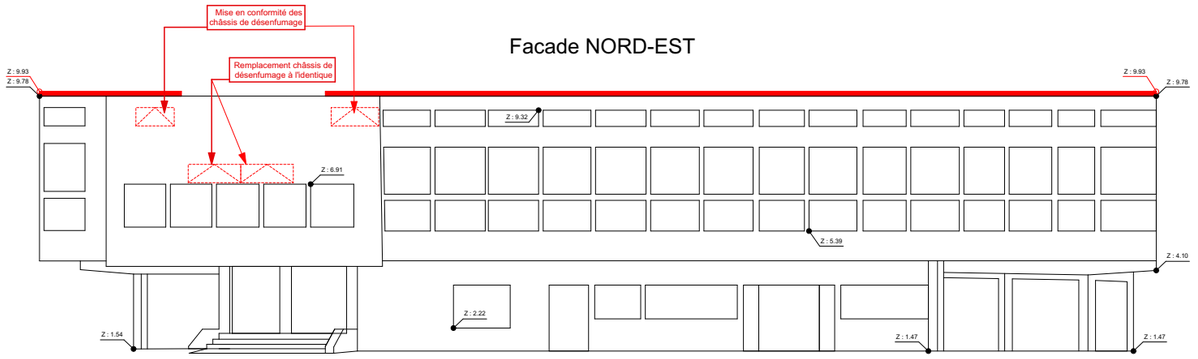

Repère altimétrique référence : 0.00m

Facade NORD-OUEST

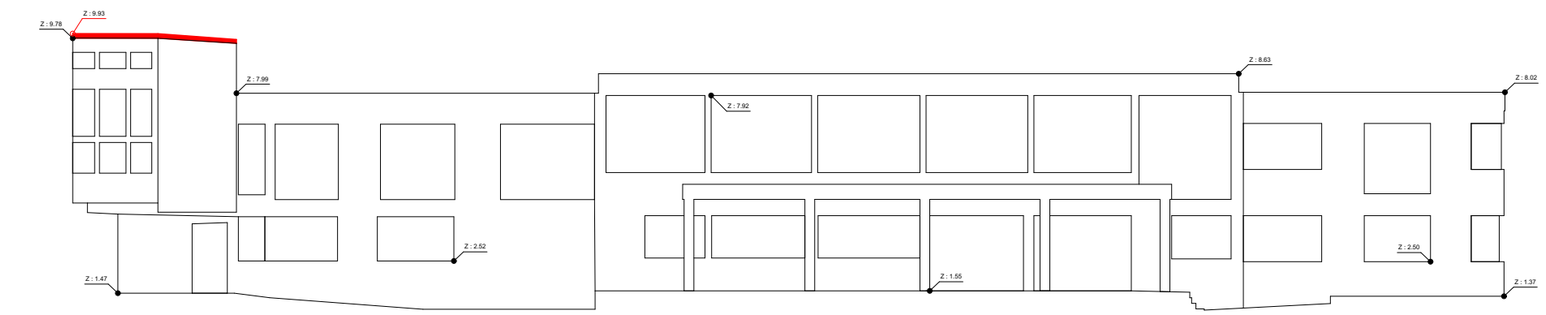

Légende :

Existant

Projet

Démolition

Altimétrie indépendante