2024.102


SSI
30-07-2026

Restaurant Universitaire
TRIOLET
34000 MONTPELLIER

INSE
INGENIERIE
STRUCTURES
ENERGIE
SIEGE SOCIAL : 132 Rue Marc Robert 12850 ONET LE CHATEAU
AGENCE DE MENDE : 4 Rue Isaac Newton 48000 MENDE
AGENCE DE MILLAU : E mail : philippe.bonidan@inse.fr

REZ DE CHAUSSEE

ZONE DE DECLENCHEMENT MANUEL

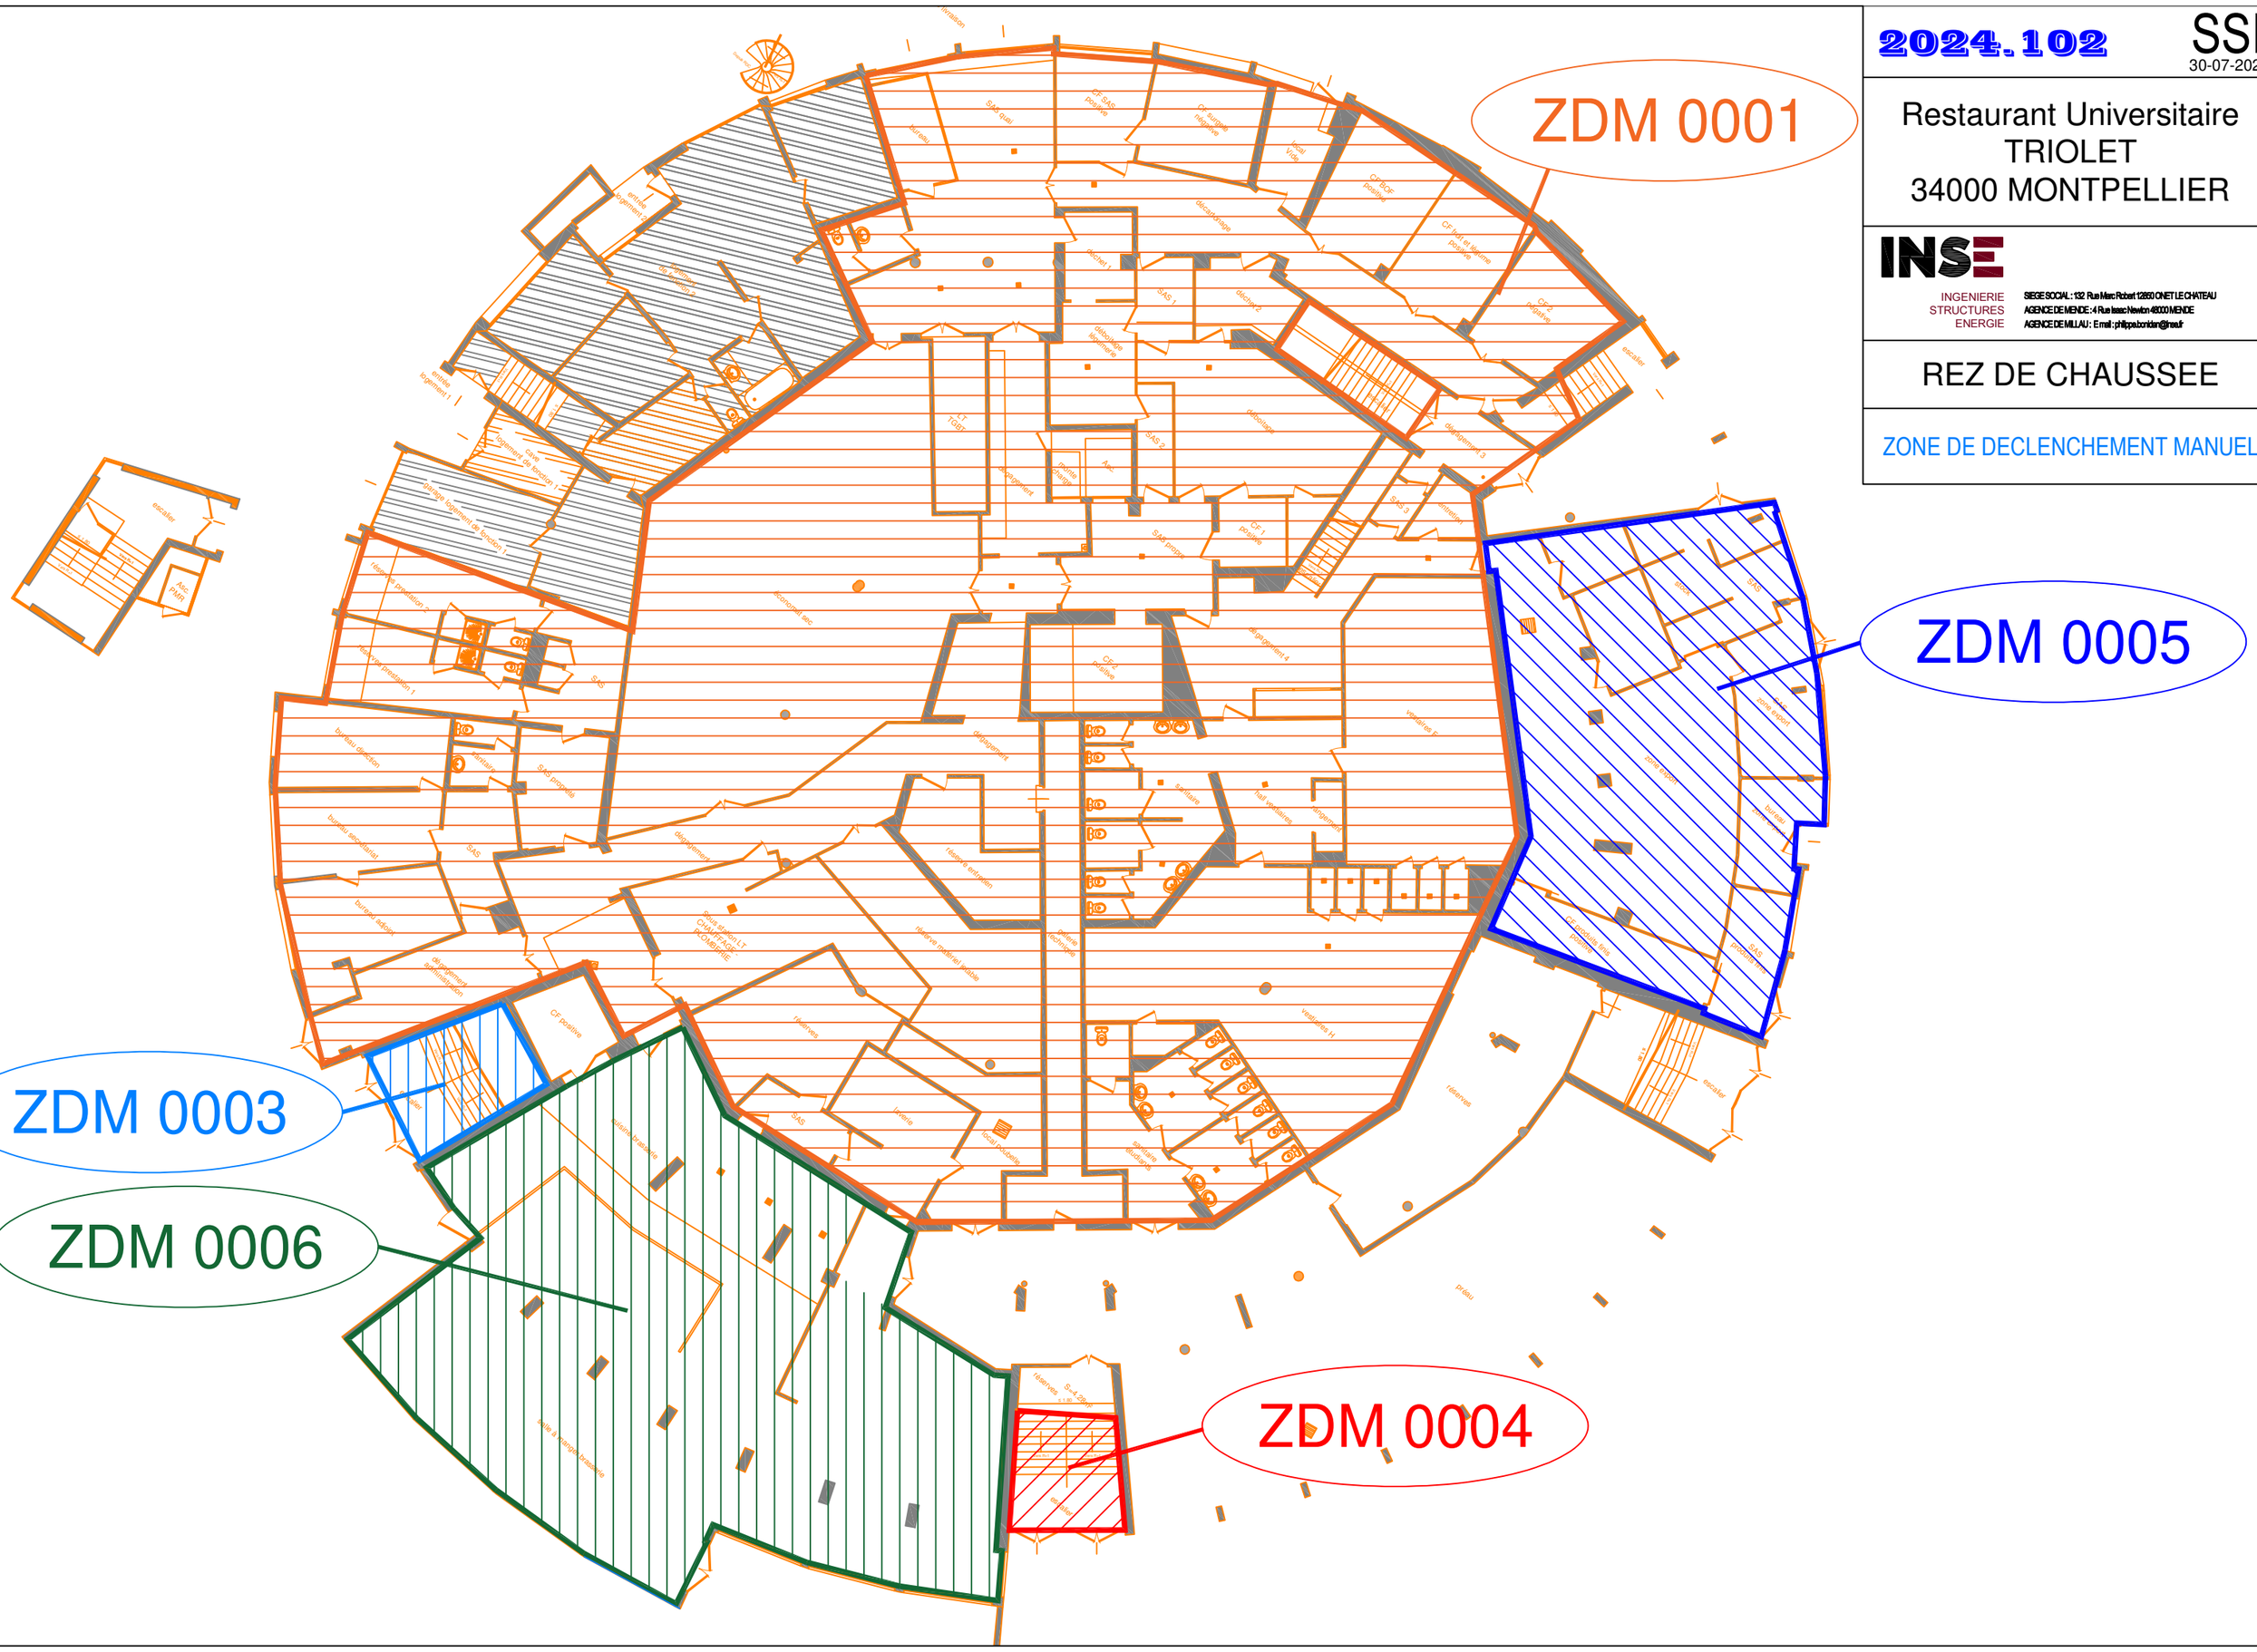

2024.102

SSI
30-07-2026

Restaurant Universitaire
TRIOLET
34000 MONTPELLIER

INSE
INGENIERIE
STRUCTURES
ENERGIE
SIEGE SOCIAL : 132 Rue Marc Robert 12850 ONET LE CHATEAU
AGENCE DE MENDE : 4 Rue Isaac Newton 48000 MENDE
AGENCE DE MILLAU : E-mail : philippe.bonidan@inse.fr

R+1

ZONE DE DECLENCHEMENT MANUEL

ZDM 0003

ZDM 0004

ZDM 0003

ZDM 0002

Salle Australie

Salle Asie

Salle Afrique

Salle Amérique

Salle Europe

Zone Hors Proje

Salle de Rétablissement

Bac acier changé
Prévoir reprises dans logements
à vérifier sur place suivant les visites

Chassis désenfumage
à poser

Chassis désenfumage
à contrôler

Correctif acoustique entre poutres

C As

C Af

C Es

C Am

C E

C Asc2

C Asc

C Cs1

C Cs2

C Af

C Es

C 06

FO

Asc.

Pannea
devant l
à dépos