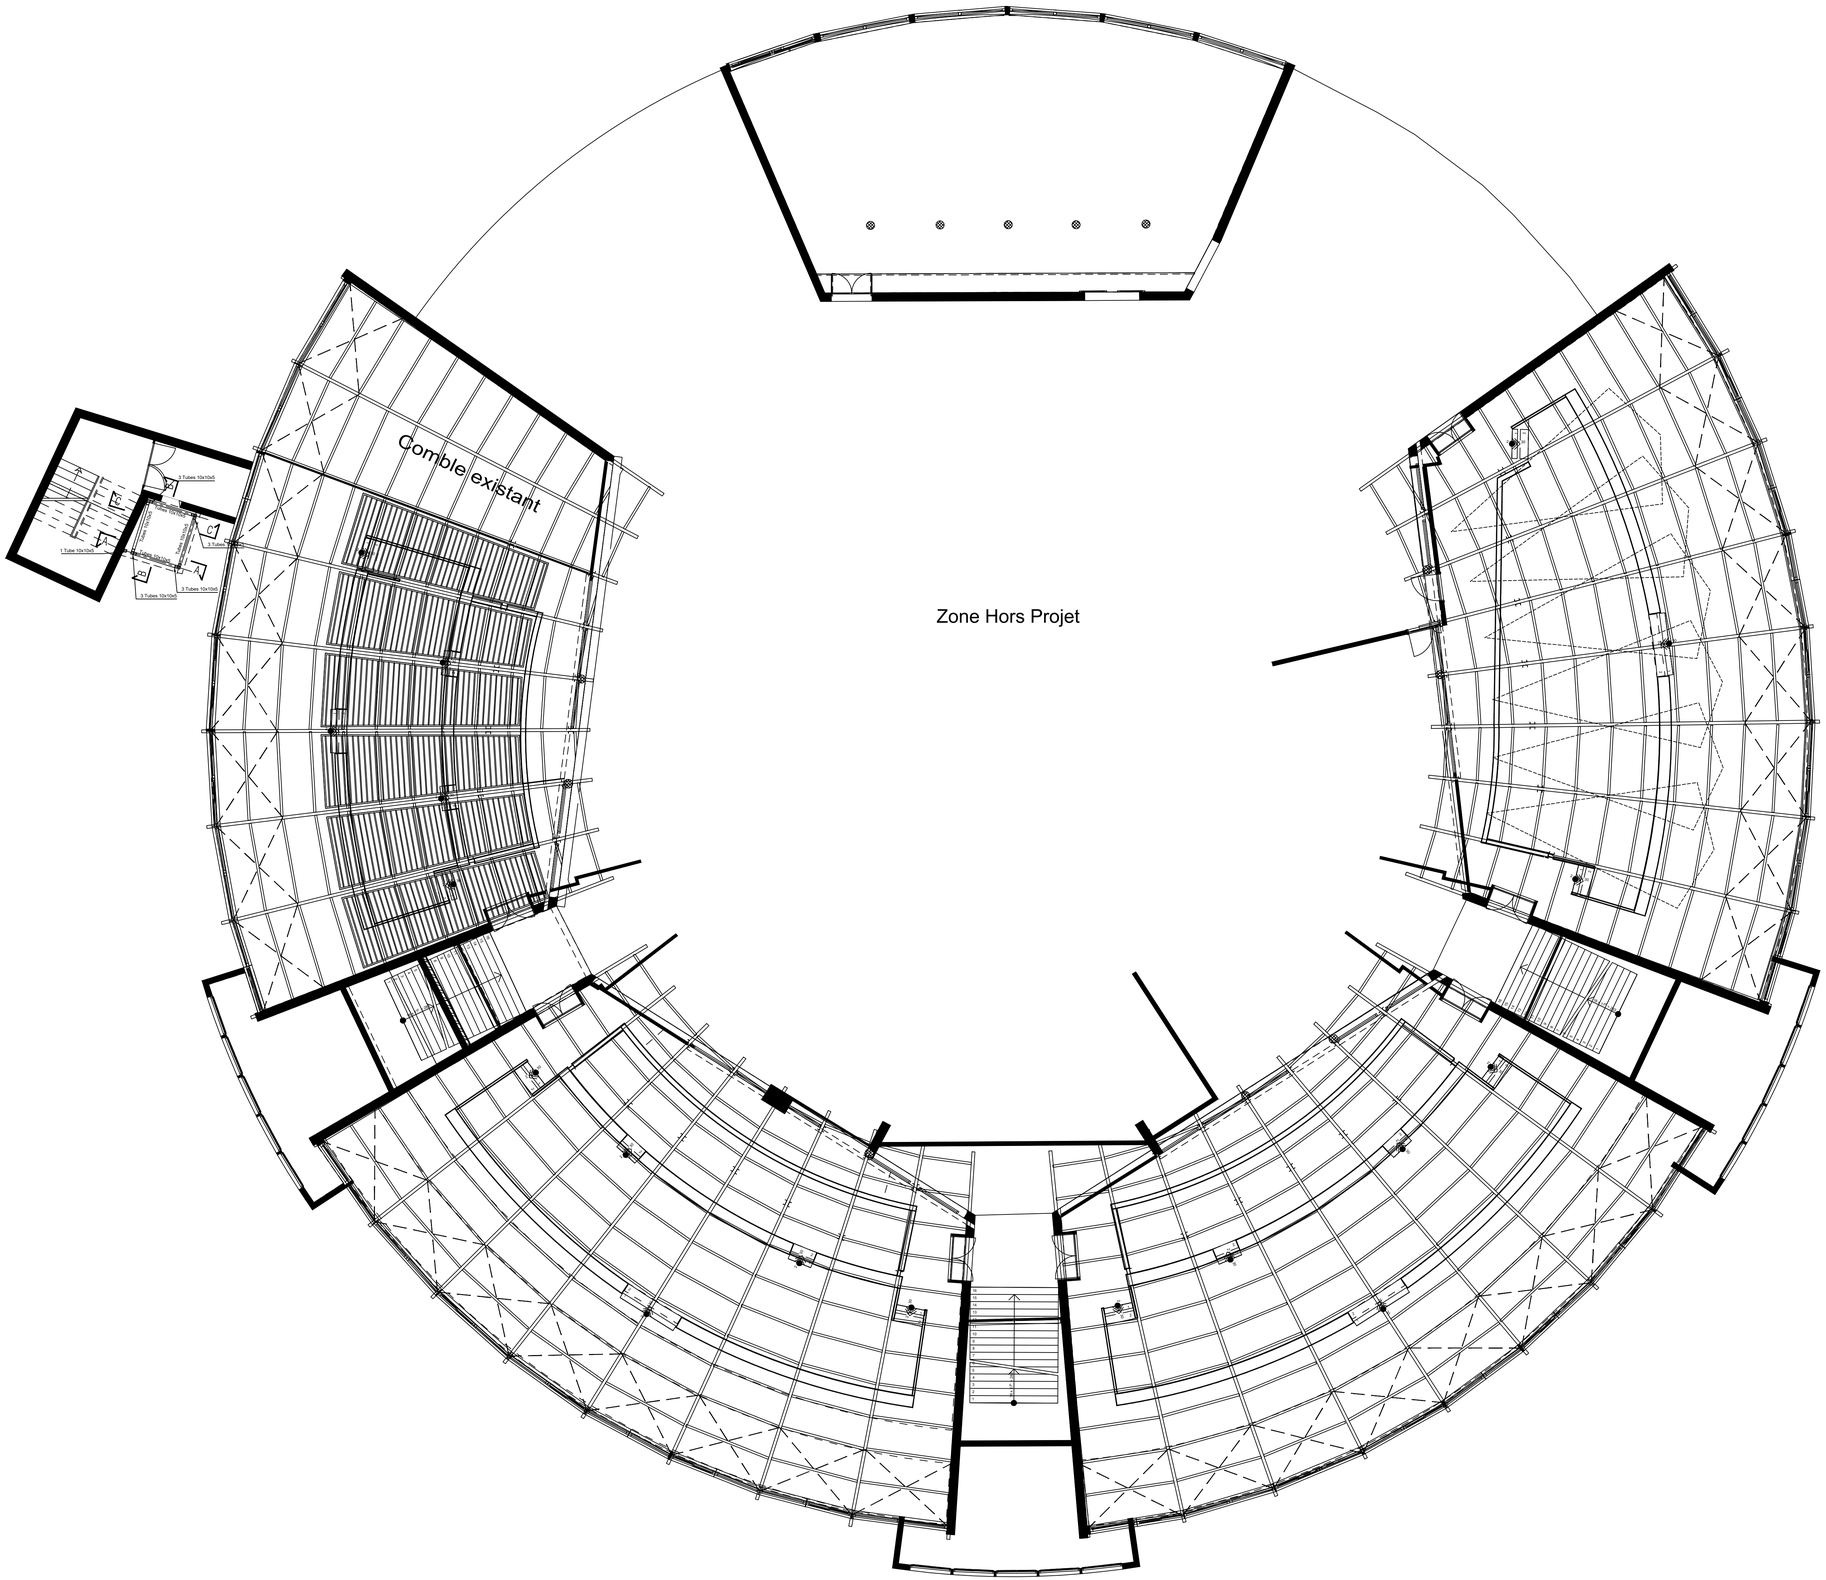


APS	AFFAIRE: 2024.102	PLAN : 01	
APD			
DCE			
PEO	Echelle: 1/50 et 1/20	Onet le Château le: 06-02-26	
DOE			

INSE
INGENIERIE STRUCTURES ENERGIE

SIEGE SOCIAL : 132 Rue Marc Robert 12850 ONET LE CHATEAU — Tel. 05 65 77 31 00 Fax 05 65 67 26 59 rodez@inse.fr
AGENCE DE MENDE: 27 avenue Jean MOULIN 48000 MENDE — Tel. 04 66 49 28 59 Fax 04 66 49 28 61 mende@inse.fr
AGENCE DE MILLAU : — Tel.0688430926 philippe.bonidan@inse.fr

DESSINE PAR : C.G. — VERIFIE PAR : B.A. et J.G.

- Départ maçonnerie brique ou agglo creux.
- Maçonnerie brique ou agglo creux.
- Départ béton banché.
- Béton banché.
- Départ poteau, meneau, suspente.
- Poteau, meneau, suspente.

EC2/EC8? — Fck:?/? — Fyk:500 mpa

PLANCHER : armatures fissuration TS Paf C

Surcharges (daN/m2)	A	B	C	D	E	F	G	H
Utilisation								
Revêtements								
Cloisons								

Modifications:

Contraintes : x Bars ELS

DCE

MONTPELLIER

INSE
INGENIERIE STRUCTURES ENERGIE

ADRESSE : 75 AVENUE AUGUSTIN FLICHE

34 000 MONTPELLIER

CADASTRE
SECTION / PARCELLE : 000AV423 — SUPERFICIE :51 035m²

MAITRE D'OUVRAGE

CROUS DE MONTPELLIER OCCITANIE

01

PRINCIPE DE CHARPENTE

Principe de charpente		

Version / Revision :
Publié le : 17/02/2026

ATELIER D'ARCHITECTURE CHAMARD FRAUDET
59, Rue du Lunaret - 34090 MONTPELLIER
Tél : 04.67.50.30.80
Email : chamardfraudet@free.fr

Economiste de la construction
M-F ECO-CONCEPT
160 Enclos de l'Auséra
30920
Tél : 07.87.01.81.07
Email : myriam.feuerstein@mfeco-concept.com

BET structure et énergie
INSE
132 Rue Marc Robert
12850 ONET-LE-CHATEAU
Tél : 05.65.77.31.00
Email : rodez@inse.fr

JPS Conseil Amiante
4 Rue fusillé
12000 RODEZ
Tél : 05.65.69.34.50
Email : jpsconseilamiante@gmail.com