

Fondations

Ech: 1/50°

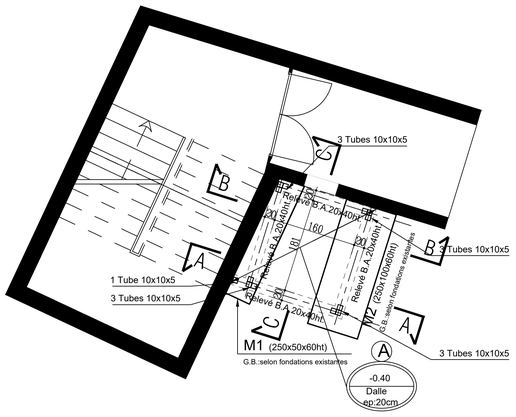


Elévations

Ech: 1/50°

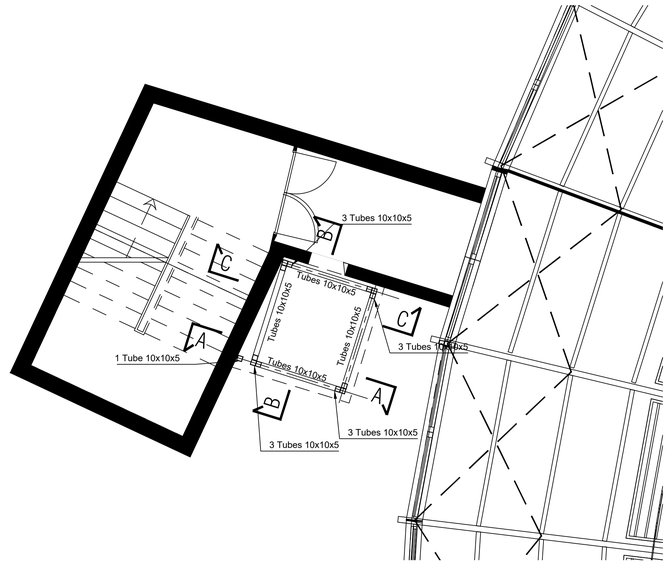


COUPE: AA

Ech: 1/20°

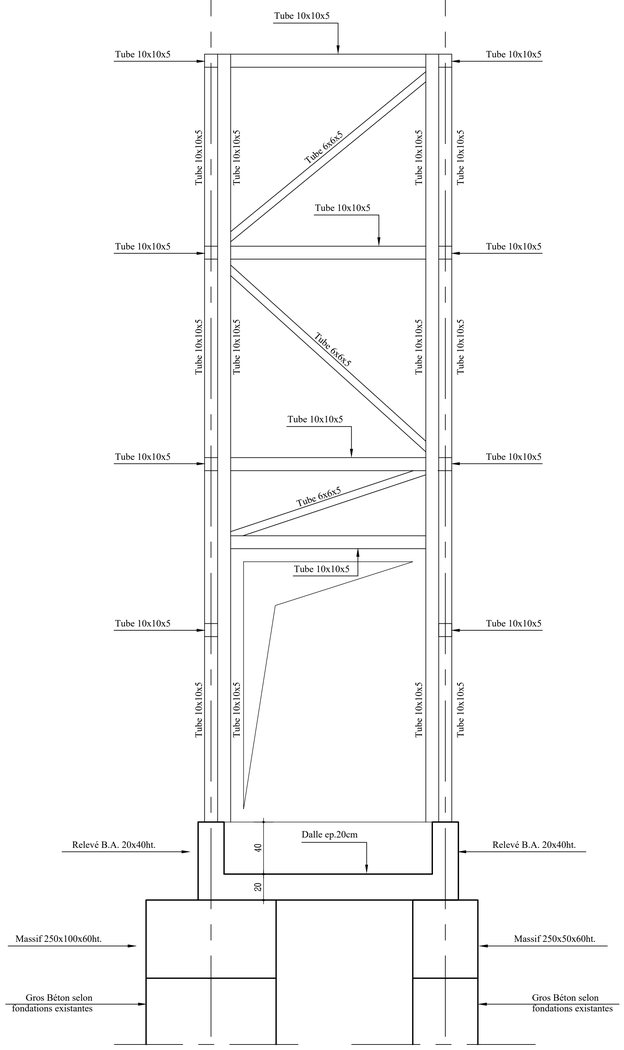


COUPE: BB

Ech: 1/20°

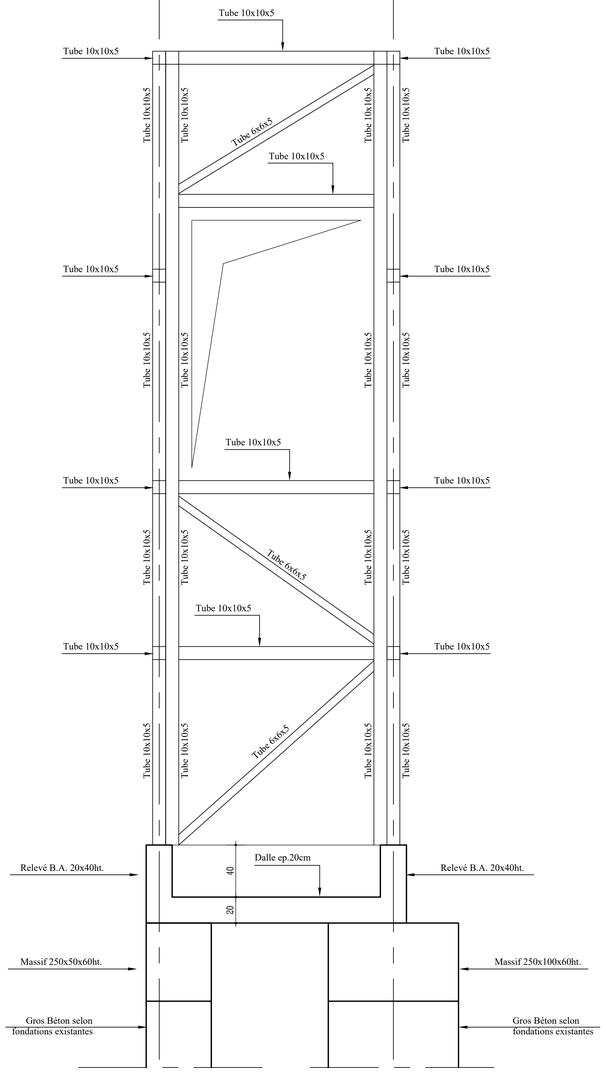

COUPE: CC

Ech: 1/20°

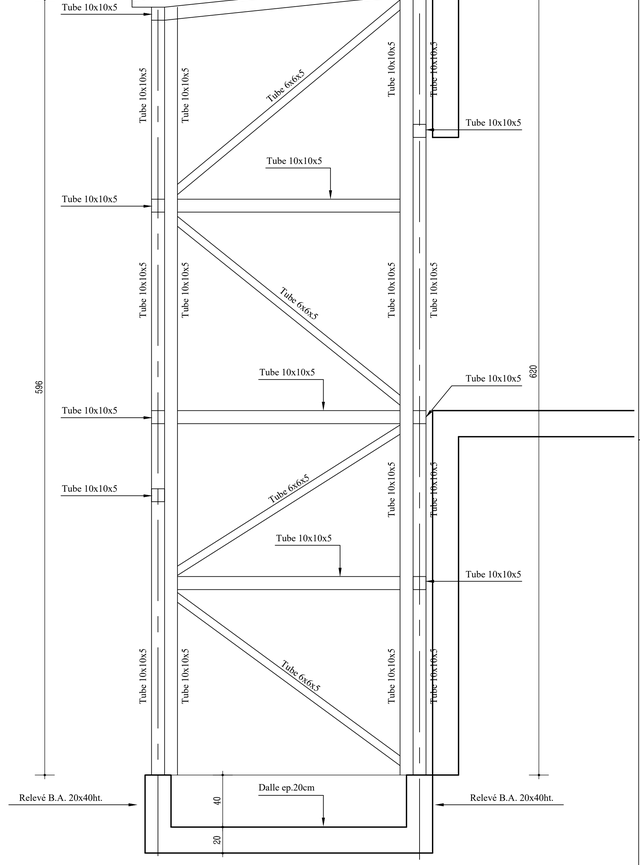

APS	AFFAIRE: 2024.102	PLAN : 01
APD		
DCE	Echelle: 1/50 et 1/20	Onet le Château le: 06-02-26
PEO		
DOE		

INSE
INGENIERIE STRUCTURES ENERGIE

SIEGE SOCIAL : 132 Rue Marc Robert 12850 ONET LE CHATEAU — Tel.05.65.77.31.00 Fax: 05.65.67.26.59 rodez@inse.fr
AGENCE DE MENDE: 27 avenue Jean MOULIN 48000 MENDE — Tel.04.66.49.28.59 Fax: 04.66.49.28.61 mende@inse.fr
AGENCE DE MILLAU : — Tel.0689430326 philippe.bondon@inse.fr

DESSINE PAR : C.G. — VERIFIE PAR : B.A. et J.G.

Départ maçonnerie brique ou agglo creux.
Maçonnerie brique ou agglo creux.
Départ béton banché.
Béton banché.
Départ poteau, meneau, suspente.
Poteau, meneau, suspente.

EC2/EC8? — Fck:?/? — Fyk:500 mpa

PLANCHER : armatures fissuration TS Paf C

Surcharges (daN/m2)	A	B	C	D	E	F	G	H
Utilisation								
Revêtements								
Cloisons								

Modifications:

Contraintes : x Bars ELS

DCE

MONTPELLIER

INSE
INGENIERIE STRUCTURES ENERGIE

ADRESSE : 75 AVENUE AUGUSTIN FLICHE

34 000 MONTPELLIER

CADASTRE
SECTION:7 PARCELLE : 000AV423 — SUPERFICIE :51 035m²

MAITRE D'OUVRAGE

CROUS DE MONTPELLIER OCCITANIE

02

PLANS ASCENSEUR

Principe de charpente		

Version / Revision :
Publié le : 17/02/2026

ATELIER D'ARCHITECTURE CHAMARD FRAUDET
59, Rue du Lunaret - 34090 MONTPELLIER
Tél : 04.67.50.30.80
Email : chamardfraudet@free.fr

Economiste de la construction M-F ECO-CONCEPT
160 Enclos de l'Ausséria 30920
Tél : 07.87.01.81.07
Email : myriam.feuerstein@mfeco-concept.com

INSE
INGENIERIE STRUCTURES ENERGIE
BET structure et énergie INSE
132 Rue Marc Robert
12850 ONET-LE-CHATEAU
Tél : 05.65.77.31.00
Email : rodez@inse.fr

JPS Conseil Amiante
4 Rue fusillé
12000 RODEZ
Tél : 05.65.69.34.50
Email : jpsconseilamiante@gmail.com