
REFECTION DES TOITURES DU CROUS LE TRIOLET
75 AVENUE AUGUSTIN FLICHE - 34 000 MONTPELLIER

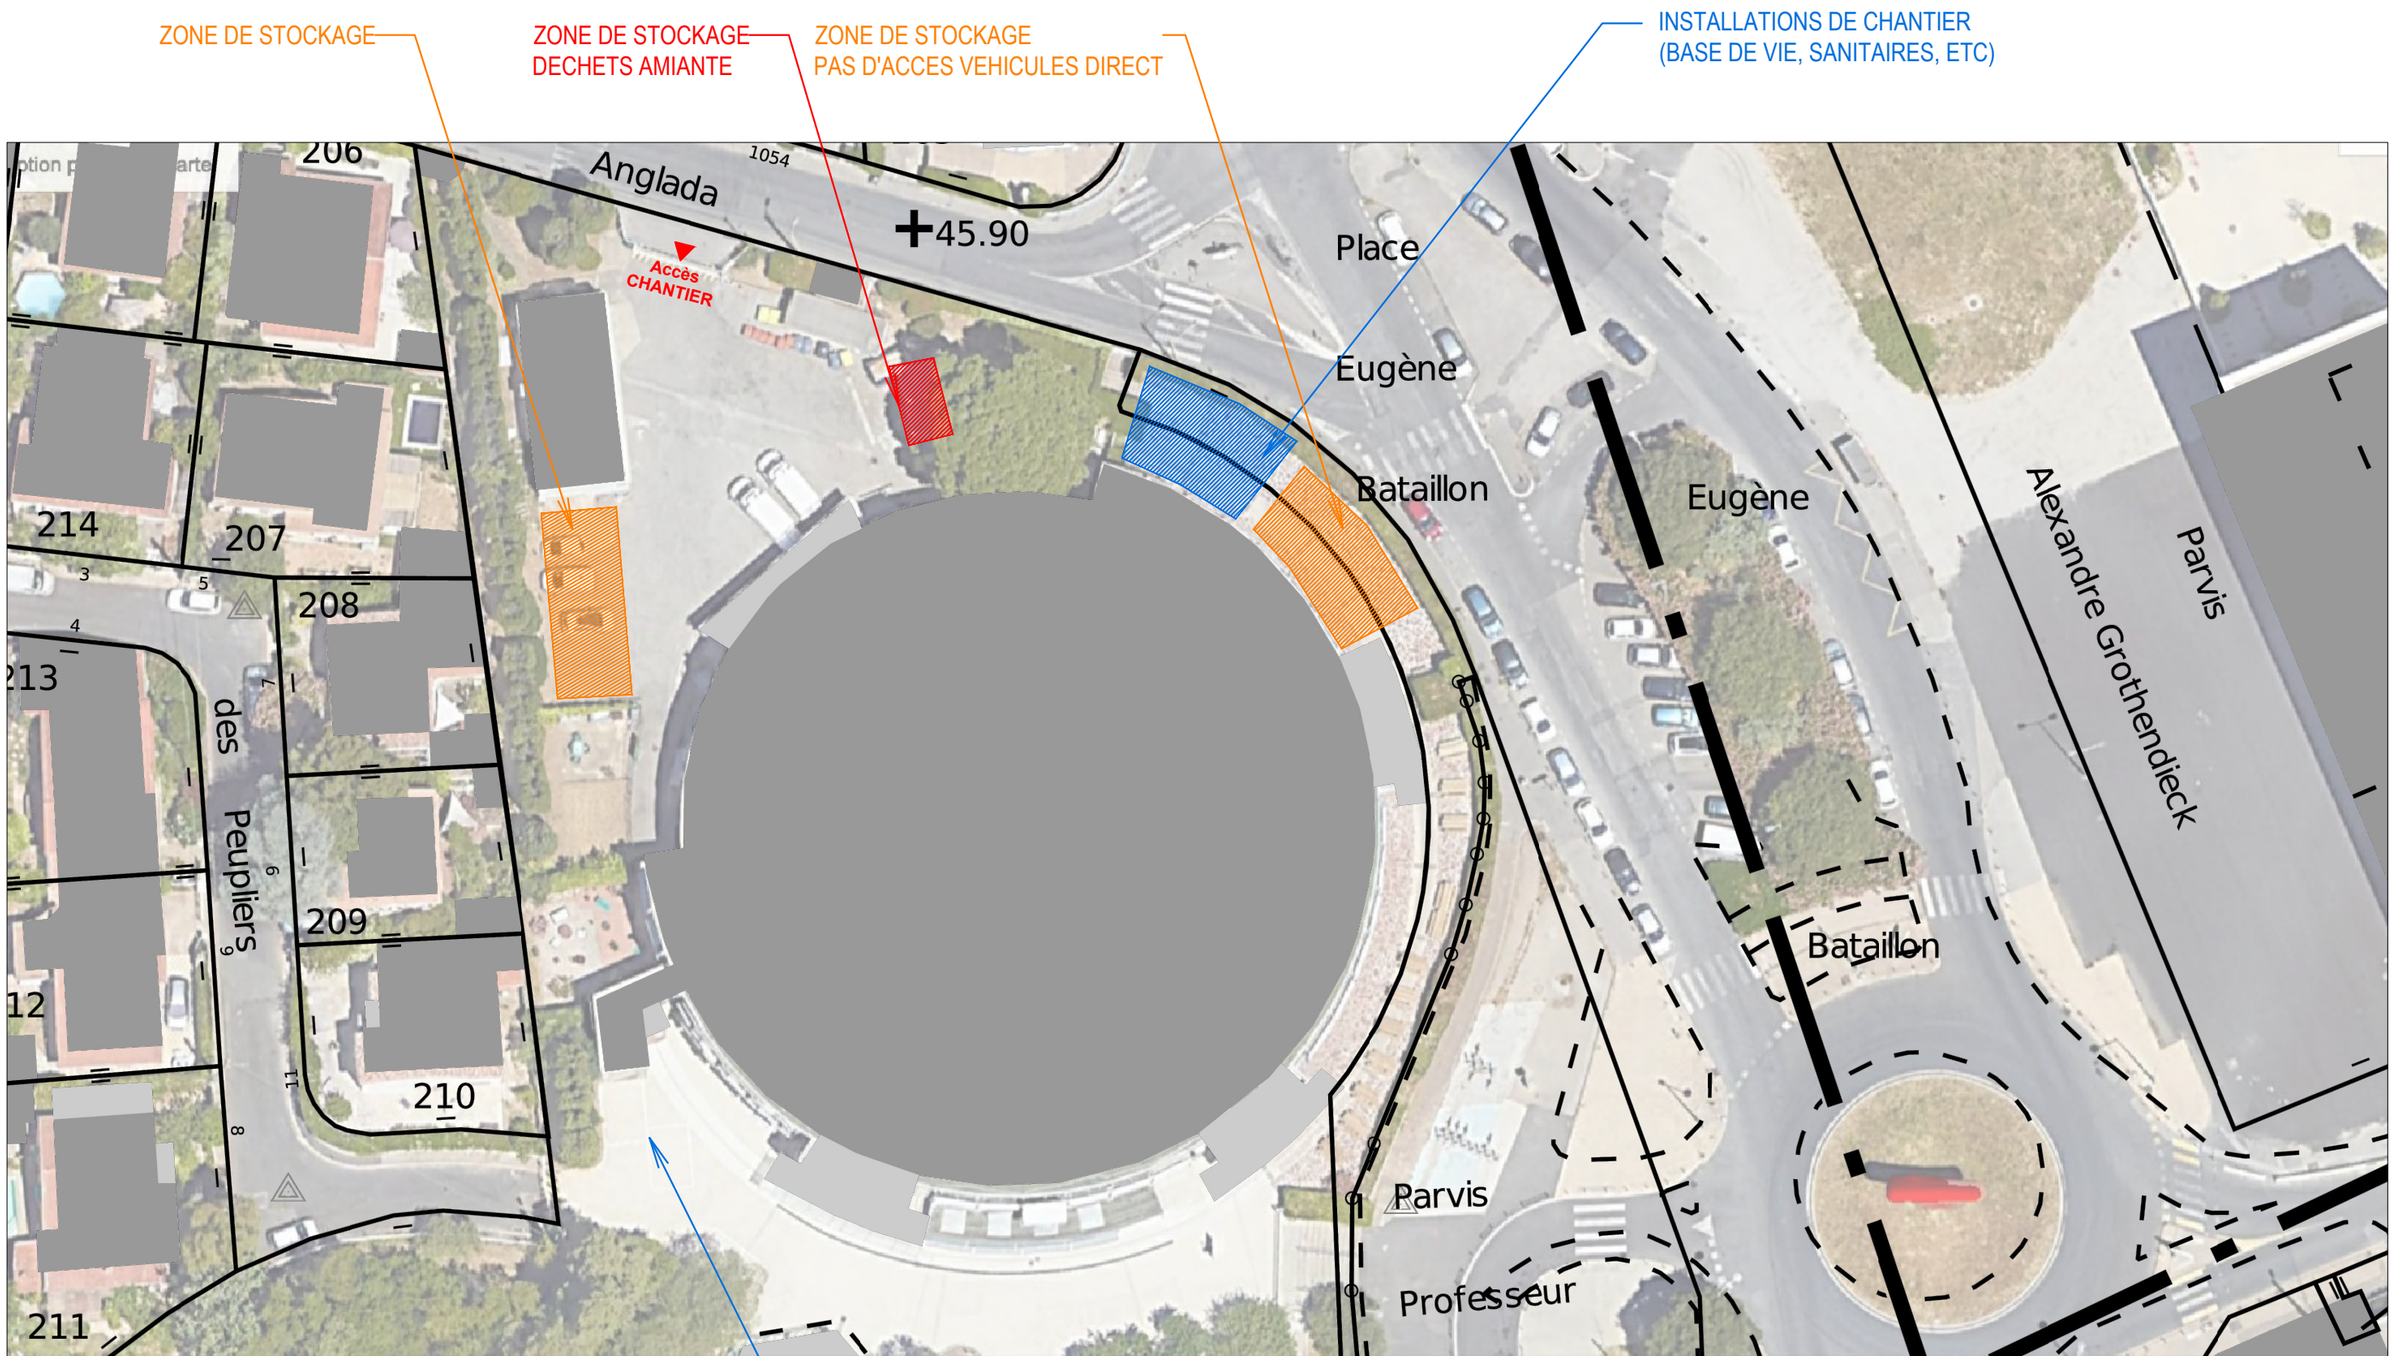

Plan installations de chantier - 1/500ème