chatillon architectes

PALAIS DU LOUVRE

DIAGNOSTIC PATRIMONIAL ET SANITAIRE DES MENUISERIES EXTERIEURES

PARIS



ETUDE DE DIAGNOSTIC

Carnet de repérage des stratigraphies

Octobre 2026

Projet	n° Operation	Type piece	Phase	Lot	Emetteur	Type doc	Zone	Niveau	Numéro	Indice	Echelle	Date
LOU	420	PG	DIA	ARC	CHA	PLN	TZN	-	000104	C	-	Oct.26

RÉVISION	DATE	OBJET
A	Septembre 2025	Première édition
B	Mars 2026	Modifications
C	Octobre 2026	Modifications

MAITRISE D'OUVRAGE EPML

CONTROLEUR TECHNIQUE

COORDONNATEUR SPS

MAITRISE D'OEUVRE CHATILLON ARCHITECTES



Légende

- Stratigraphie
- Carottage pour analyse
- Stratigraphie + Carottage

- Nacelle requise - Altimétrie entraxe x

P - Porte
CH - Châssis fixe
PF - Porte-fenêtre
PC - Petit Châssis
OE - Oeil de boeuf


ETABLISSEMENT PUBLIC
DU MUSEE DU LOUVRE

Projet	n° Operation	Type piece	Phase	Lot	Emetteur	Type doc	Zone	Niveau	Numéro	Indice	Echelle	Date
LOU	420	PLN	DIAG	ARC	CHA	PG	SUL	RC	000104	C	1/1000	oct-26

CARNET DE PLANS - ETAT EXISTANT

REZ-DE-CHAUSSÉE (RC)

chatillon architectes

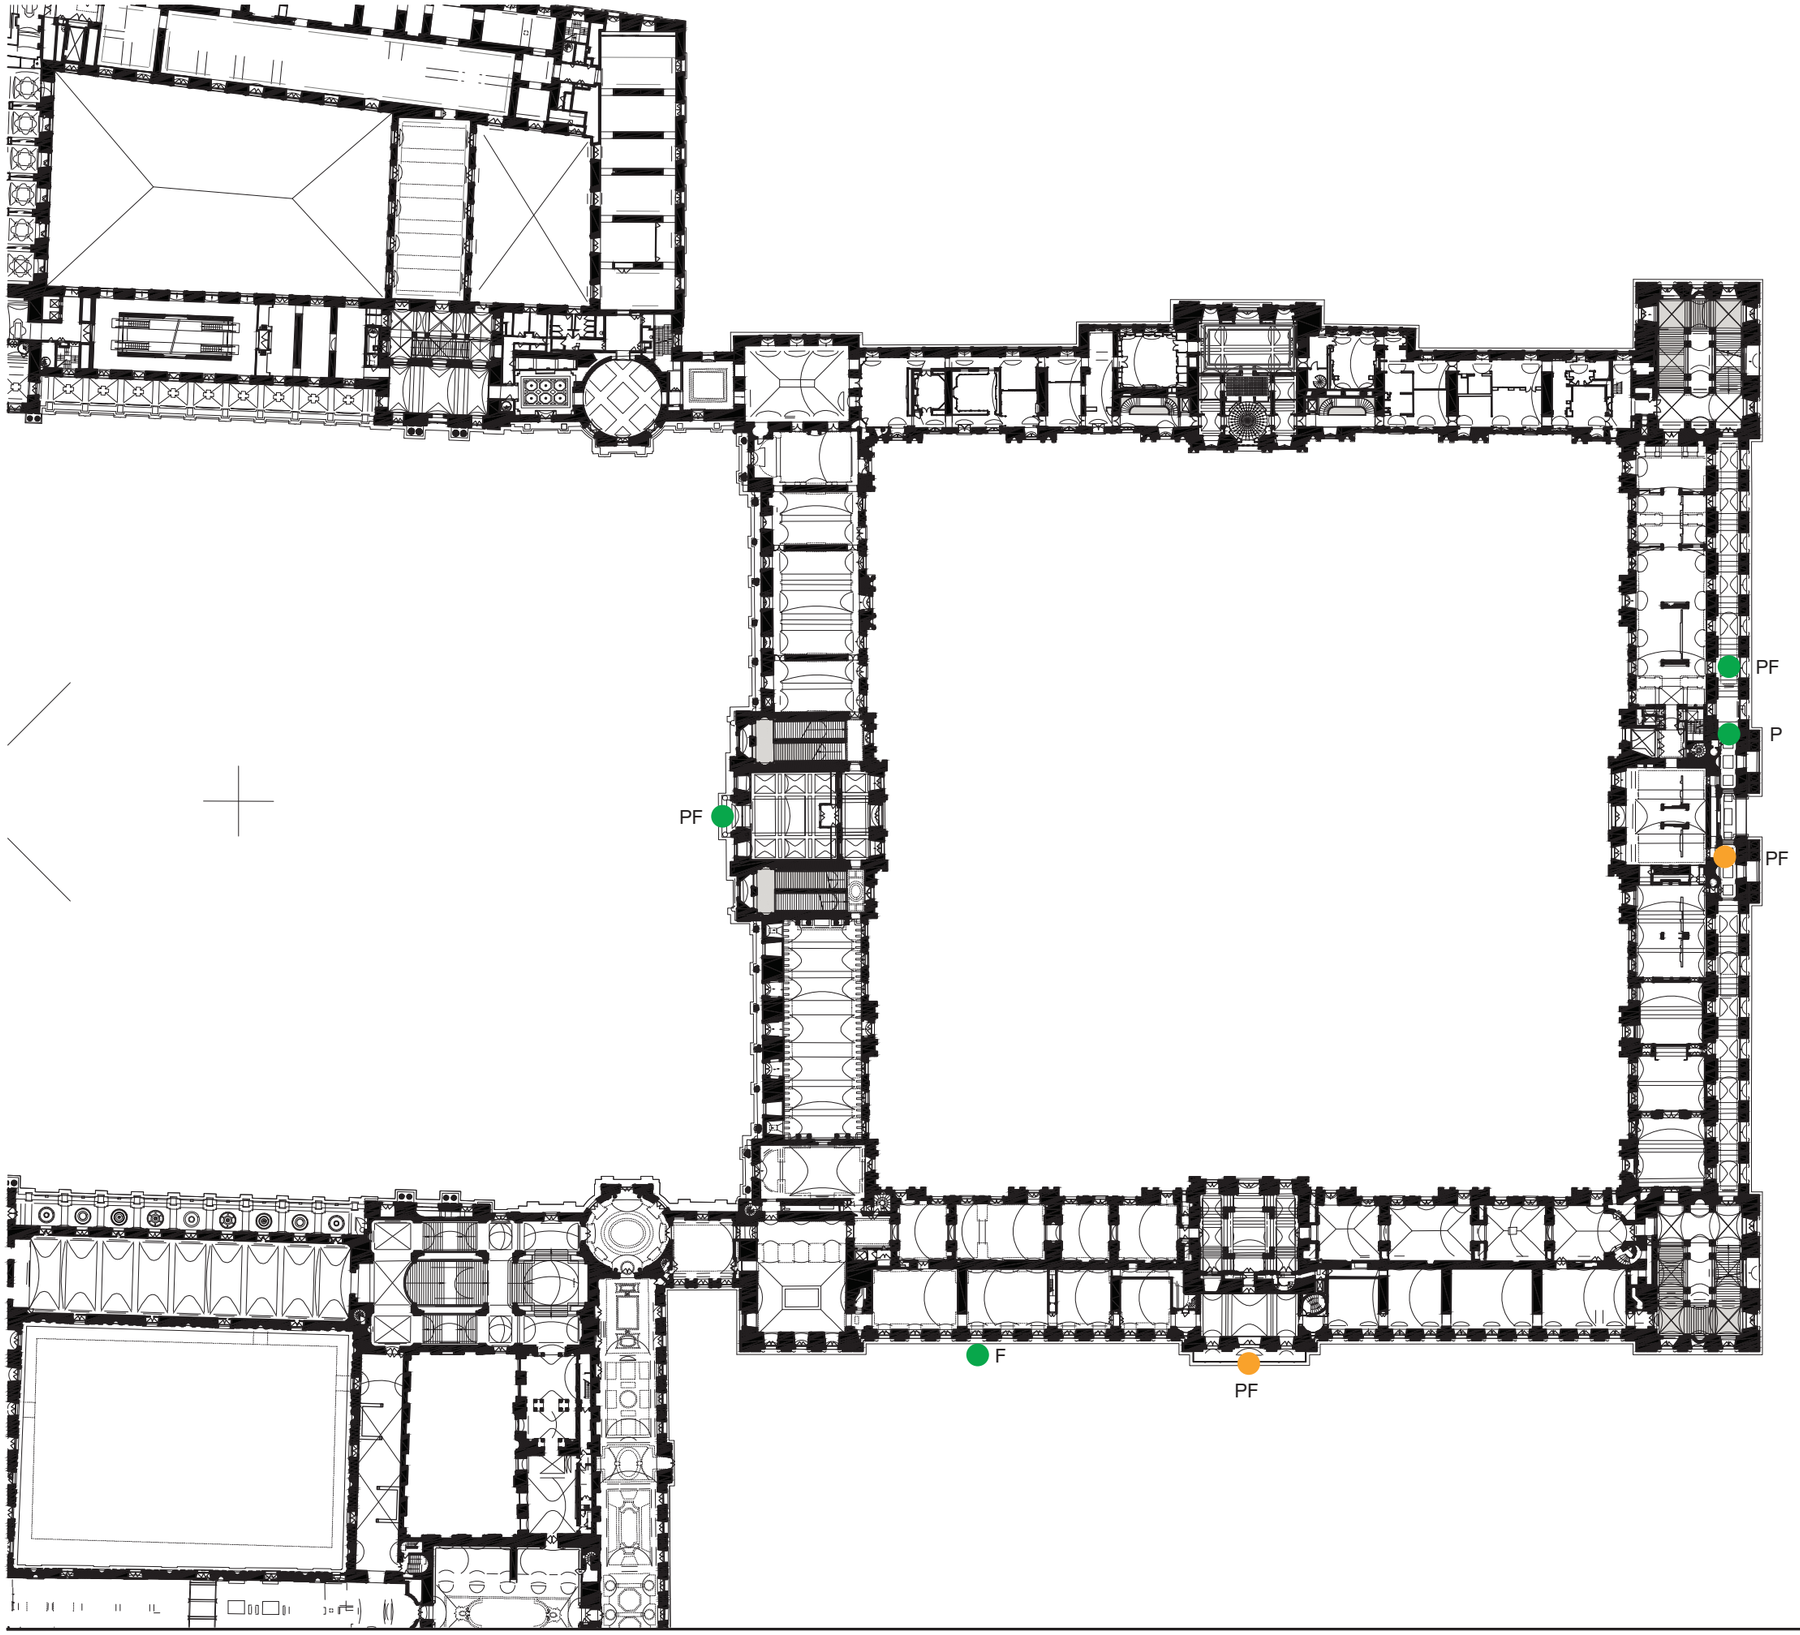

Légende

- Stratigraphie
- Carottage pour analyse
- Stratigraphie + Carottage
- Nacelle requise - Altimétrie entraxe x


P - Porte
CH - Châssis fixe
PF - Porte-fenêtre
PC - Petit Châssis
OE - Oeil de boeuf

ETABLISSEMENT PUBLIC
DU MUSEE DU LOUVRE

Projet	n° Operation	Type piece	Phase	Lot	Emetteur	Type doc	Zone	Niveau	Numéro	Indice	Echelle	Date
LOU	420	PLN	DIAG	ARC	CHA	PG	SUL	N1	000104	C	1/1000	oct-26

CARNET DE PLANS - ETAT EXISTANT
1er ÉTAGE (N1)

chatillon architectes

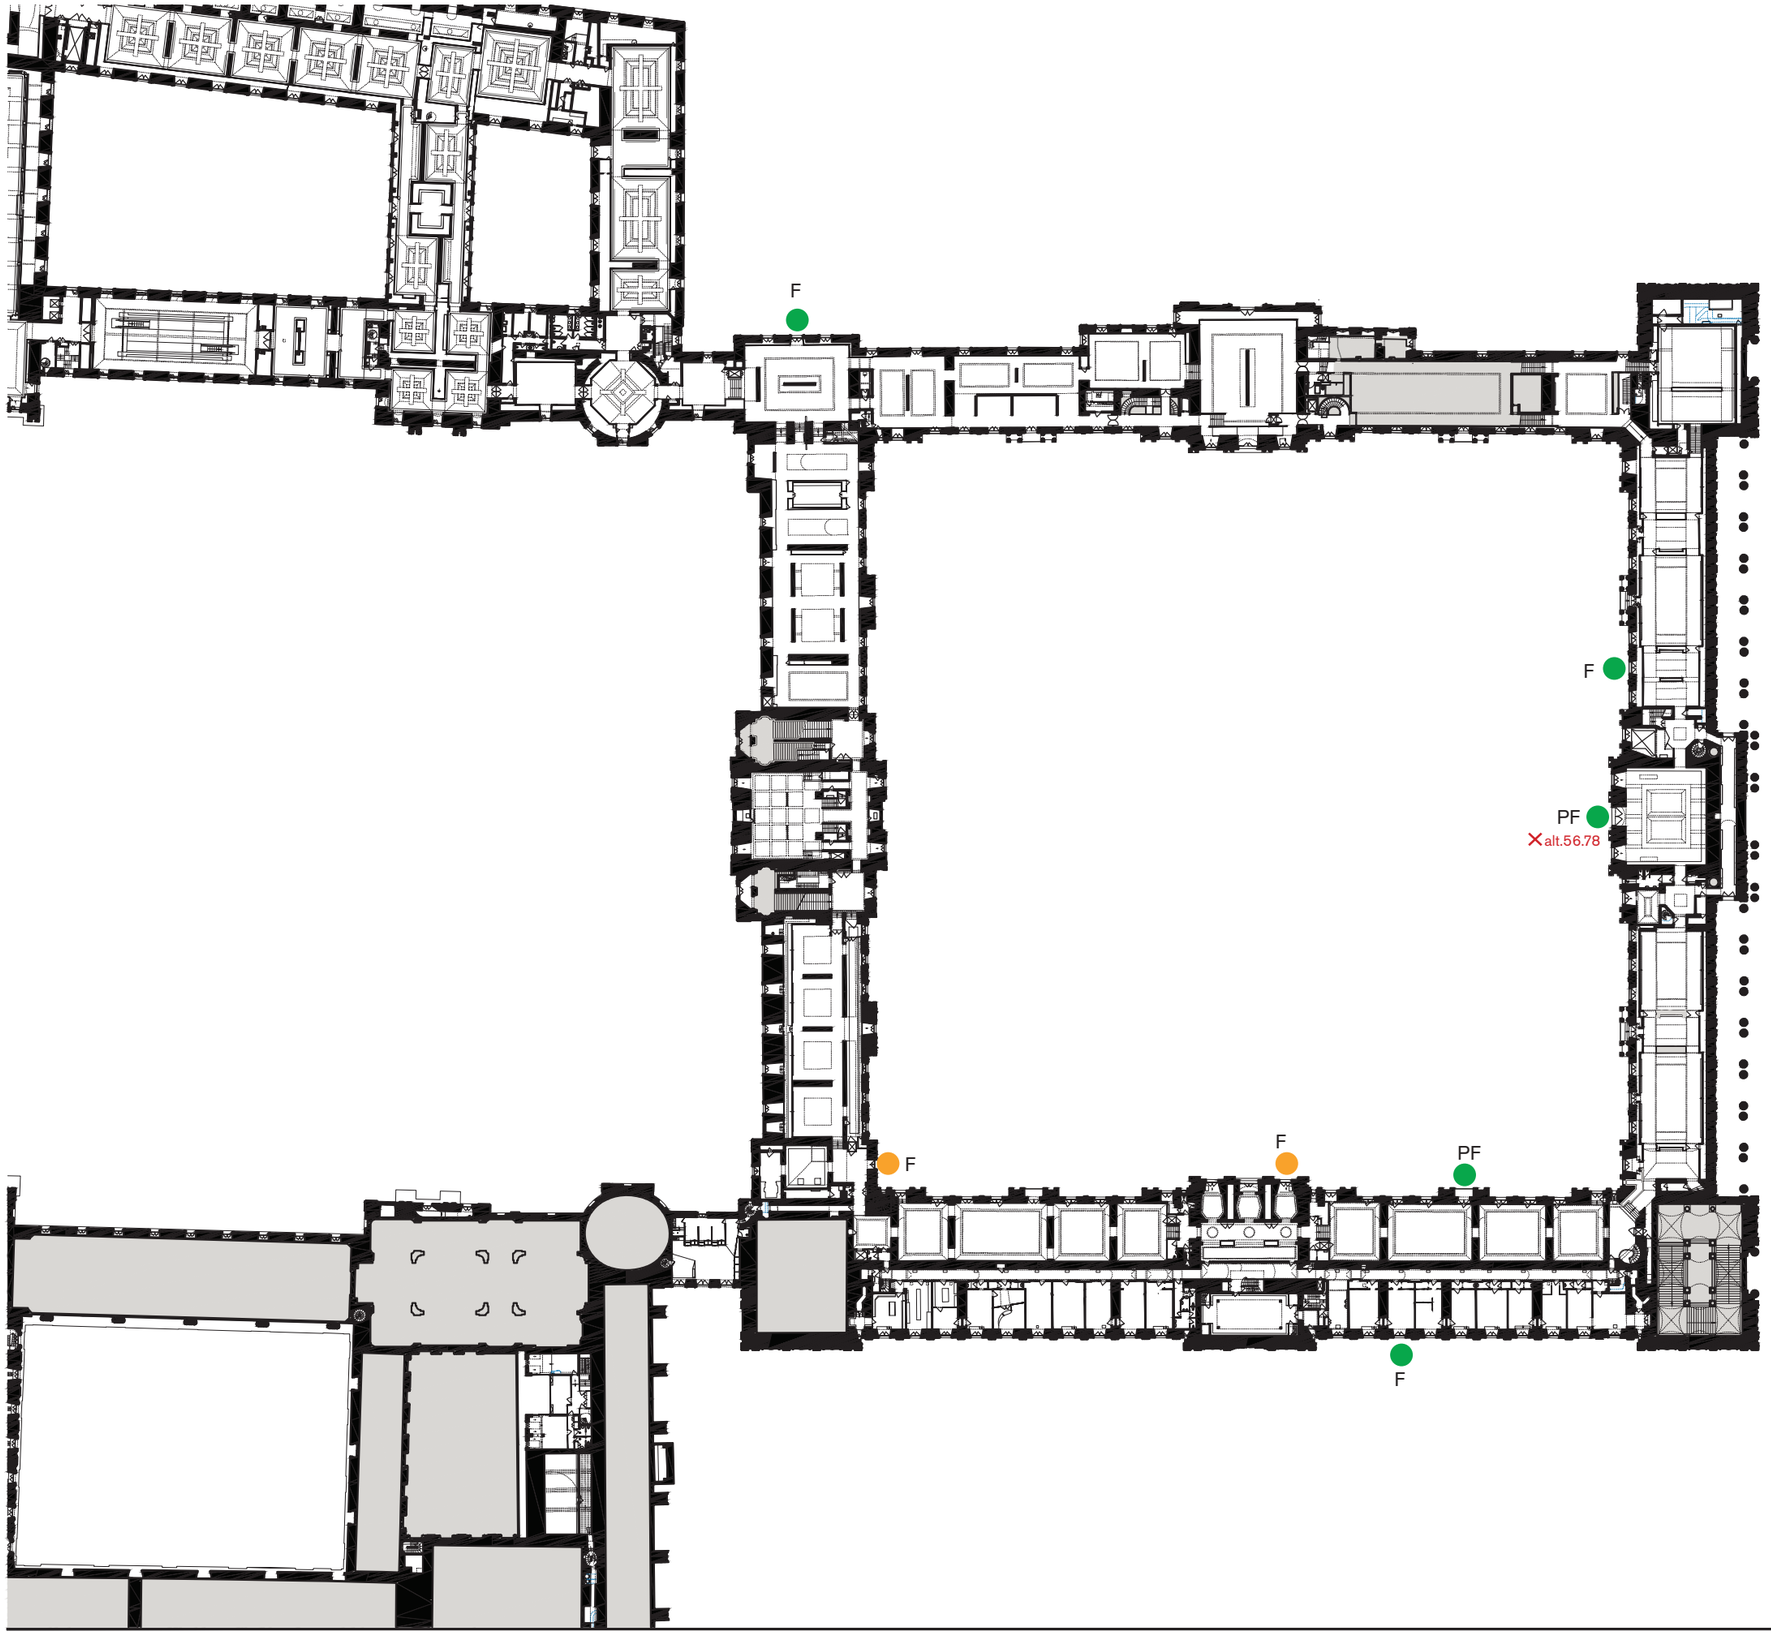

Légende

- Stratigraphie
- Carottage pour analyse
- Stratigraphie + Carottage
- Nacelle requise - Altimétrie entraxe x


P - Porte
CH - Châssis fixe
PF - Porte-fenêtre
PC - Petit Châssis
OE - Oeil de boeuf

ETABLISSEMENT PUBLIC
DU MUSEE DU LOUVRE

Projet	n° Operation	Type piece	Phase	Lot	Emetteur	Type doc	Zone	Niveau	Numéro	Indice	Echelle	Date
LOU	420	PLN	DIAG	ARC	CHA	PG	SUL	N2	000104	C	1/1000	oct-26

CARNET DE PLANS - ETAT EXISTANT
2ème ÉTAGE (N2)

chatillon architectes

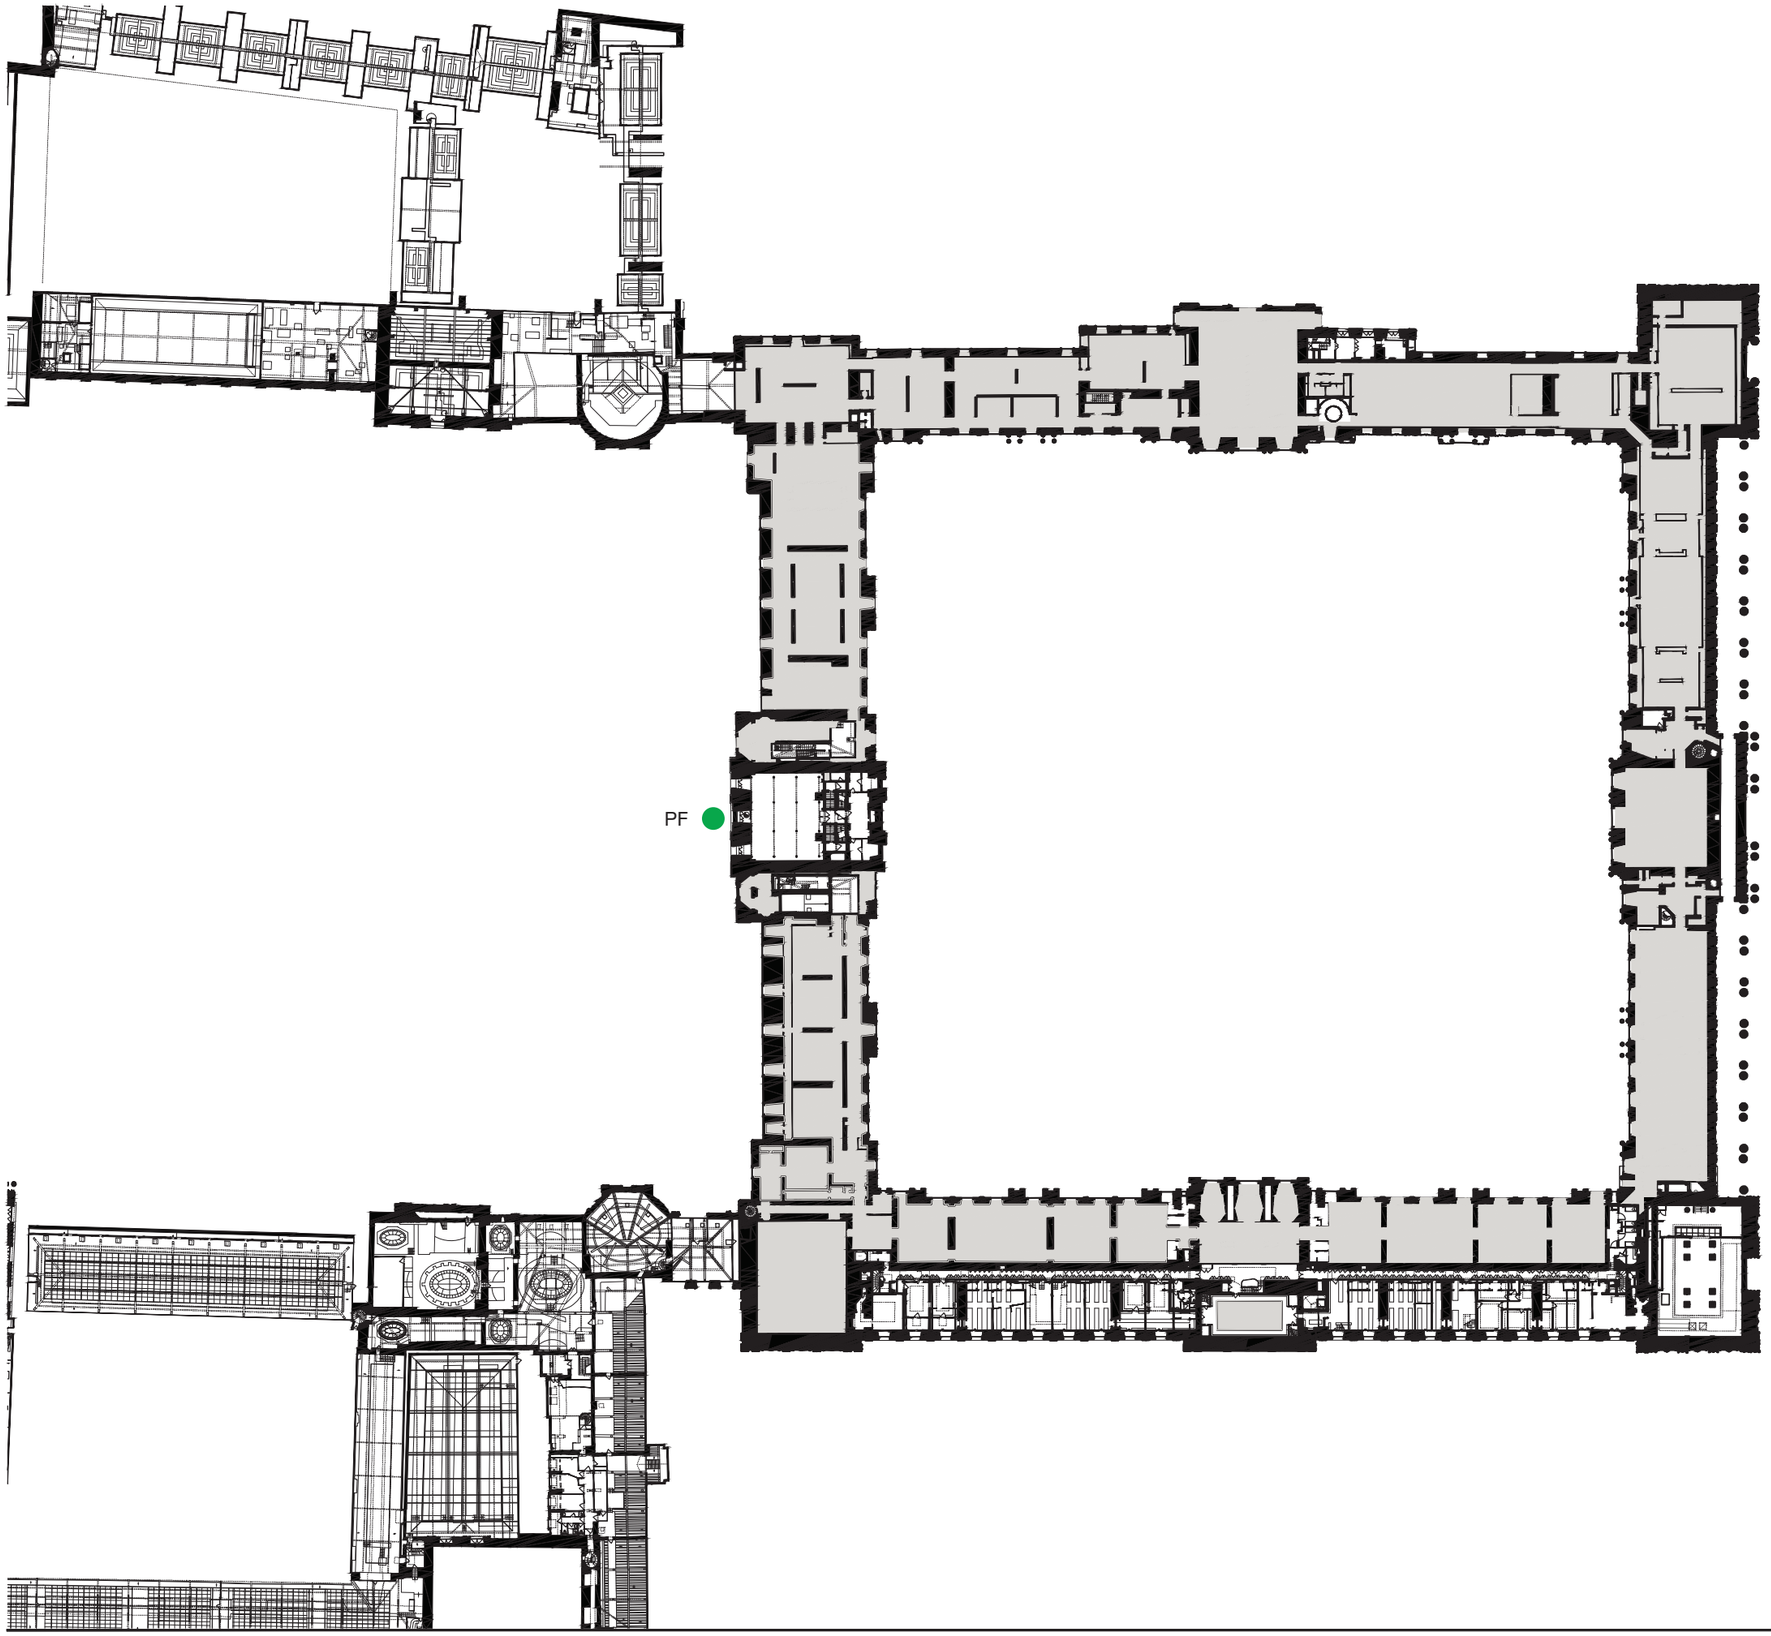

Légende

- Stratigraphie
- Carottage pour analyse
- Stratigraphie + Carottage

- Nacelle requise - Altimétrie entraxe x

P - Porte
CH - Châssis fixe
PF - Porte-fenêtre
PC - Petit Châssis
OE - Oeil de boeuf

ETABLISSEMENT PUBLIC
DU MUSEE DU LOUVRE

Projet	n° Operation	Type piece	Phase	Lot	Emetteur	Type doc	Zone	Niveau	Numéro	Indice	Echelle	Date
LOU	420	PLN	DIAG	ARC	CHA	PG	SUL	N3	000104	C	1/1000	oct-26

CARNET DE PLANS - ETAT EXISTANT

3ème ÉTAGE (N3)

chatillon architectes

ZONE ROHAN

ZONE RICHELIEU

ZONE DENON MOLLIEN

Légende

- Stratigraphie
- Carottage pour analyse
- Stratigraphie + Carottage
- Nacelle requise - Altimétrie entraxe x

P - Porte
CH - Châssis fixe
PF - Porte-fenêtre
PC - Petit Châssis
OE - Oeil de boeuf

0 10 20 30 40 50 100m

ETABLISSEMENT PUBLIC
DU MUSEE DU LOUVRE

Projet	n° Operation	Type piece	Phase	Lot	Emetteur	Type doc	Zone	Niveau	Numéro	Indice	Echelle	Date
LOU	420	PG	DIA	ARC	CHA	PLN	RI, MOL, RO	RC	000104	C	1/1000	oct.26

CARNET DE REPERAGE DES STRATIGRAPHIES

PLAN RC -AUTRES ZONES

chatillon architectes


Légende

- Stratigraphie
- Carottage pour analyse
- Stratigraphie + Carottage

- Nacelle requise - Altimétrie entraxe x

P - Porte
CH - Châssis fixe
PF - Porte-fenêtre
PC - Petit Châssis
OE - Oeil de boeuf

ZONE FLORE

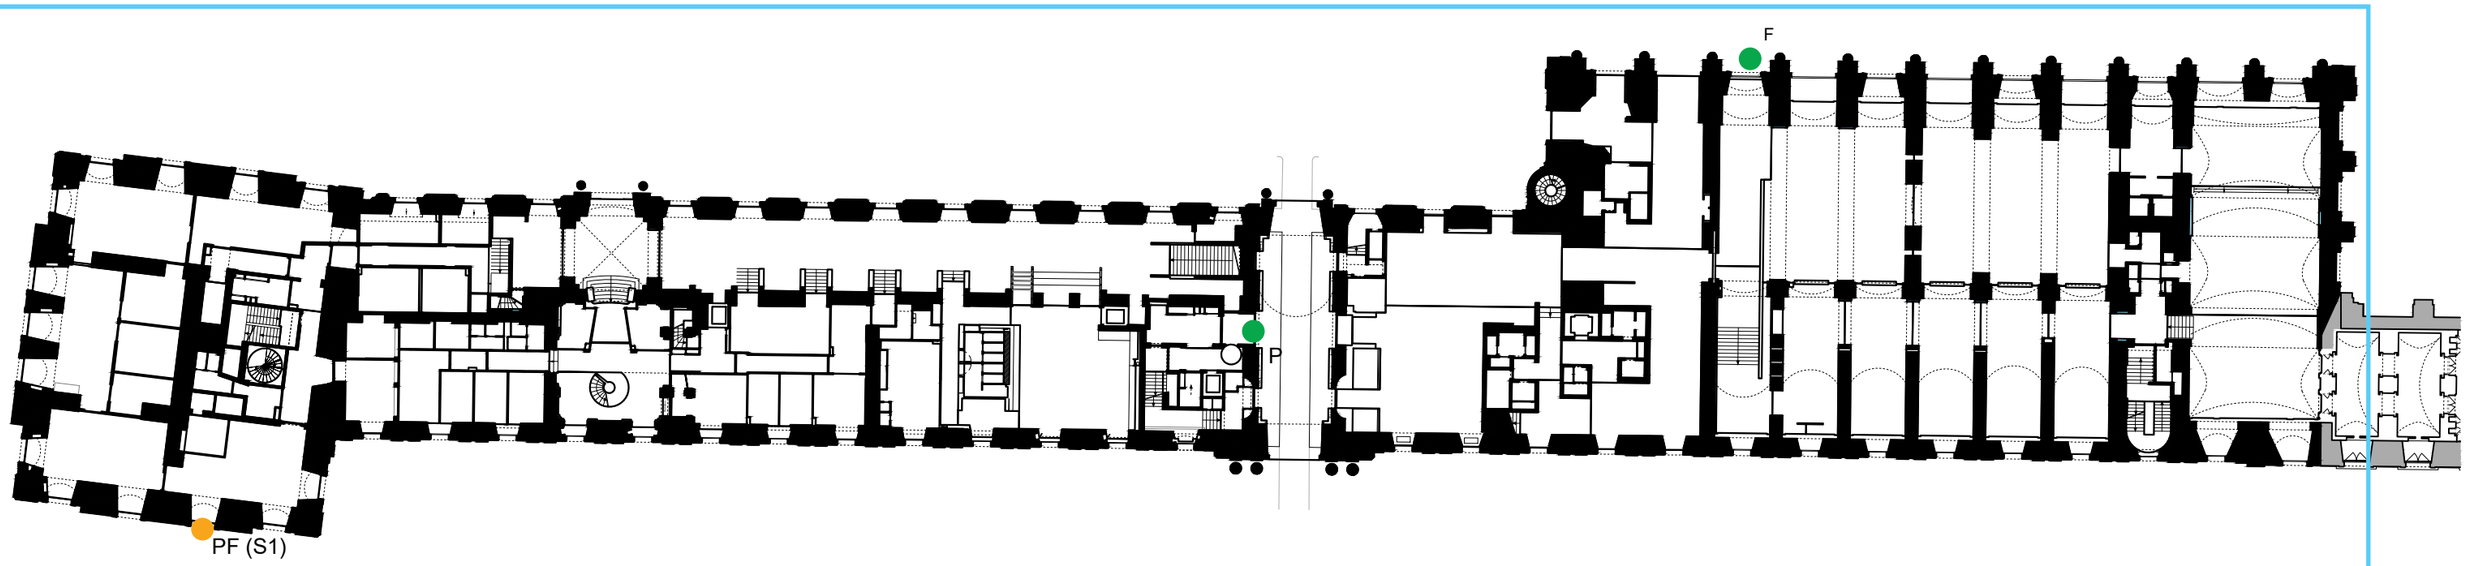


0 10 20 30 40 50 100m N

ETABLISSEMENT PUBLIC
DU MUSEE DU LOUVRE


Projet	n° Operation	Type piece	Phase	Lot	Emetteur	Type doc	Zone	Niveau	Numéro	Indice	Echelle	Date
LOU	420	PG	DIA	ARC	CHA	PLN	FLO	RC	000104	C	1/500	oct.26

CARNET DE REPERAGE DES STRATIGRAPHIES
PLAN RC - AUTRES ZONES

chatillon architectes

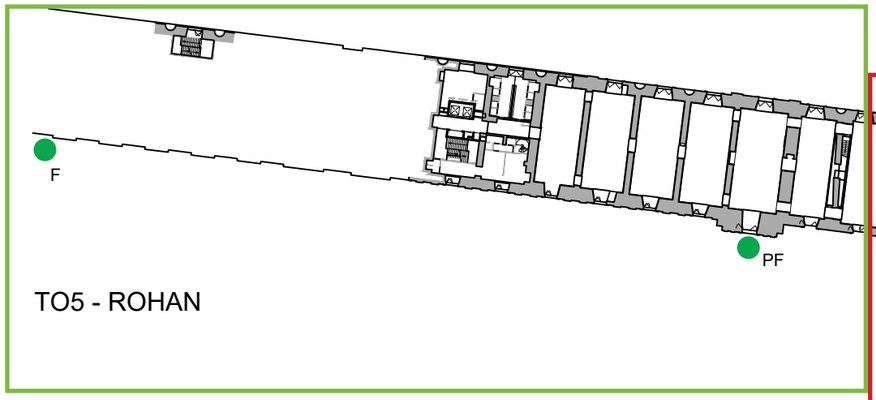

TO5 - ROHAN

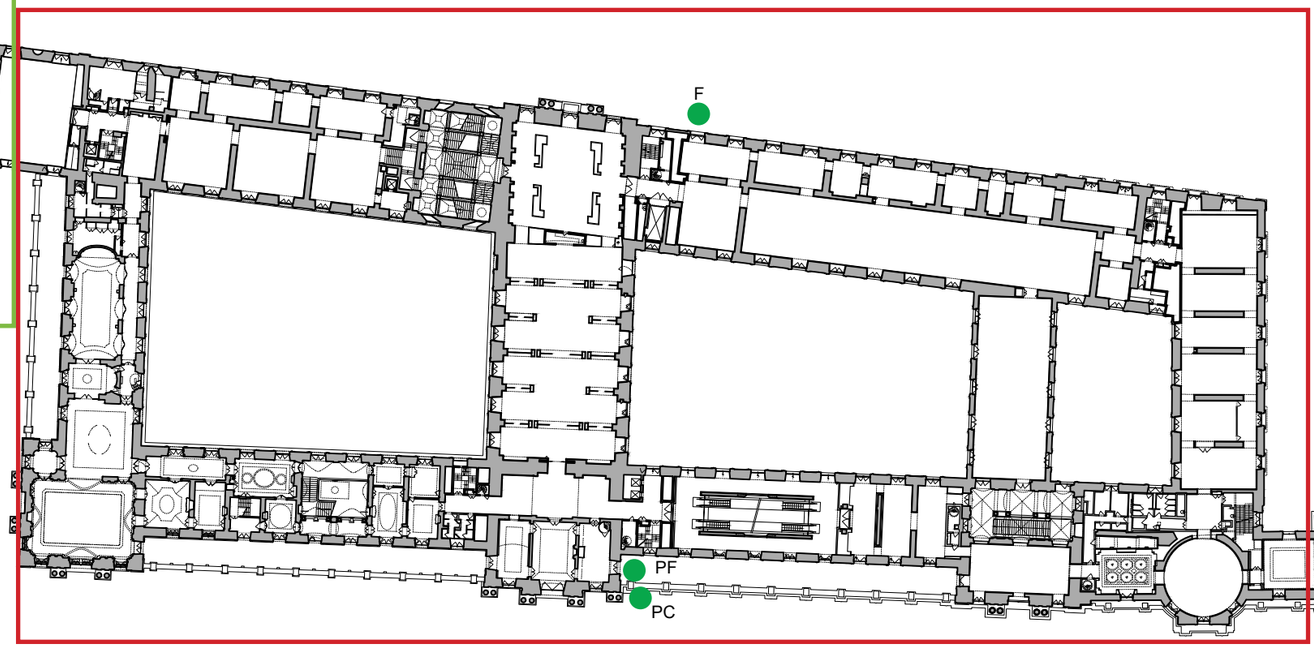


TO3 - RICHELIEU

Légende

- Stratigraphie
- Carottage pour analyse
- Stratigraphie + Carottage
- Nacelle requise - Altimétrie entraxe x

P - Porte
CH - Châssis fixe
PF - Porte-fenêtre
PC - Petit Châssis
OE - Oeil de boeuf

TO2 - DENON MOLLIEN

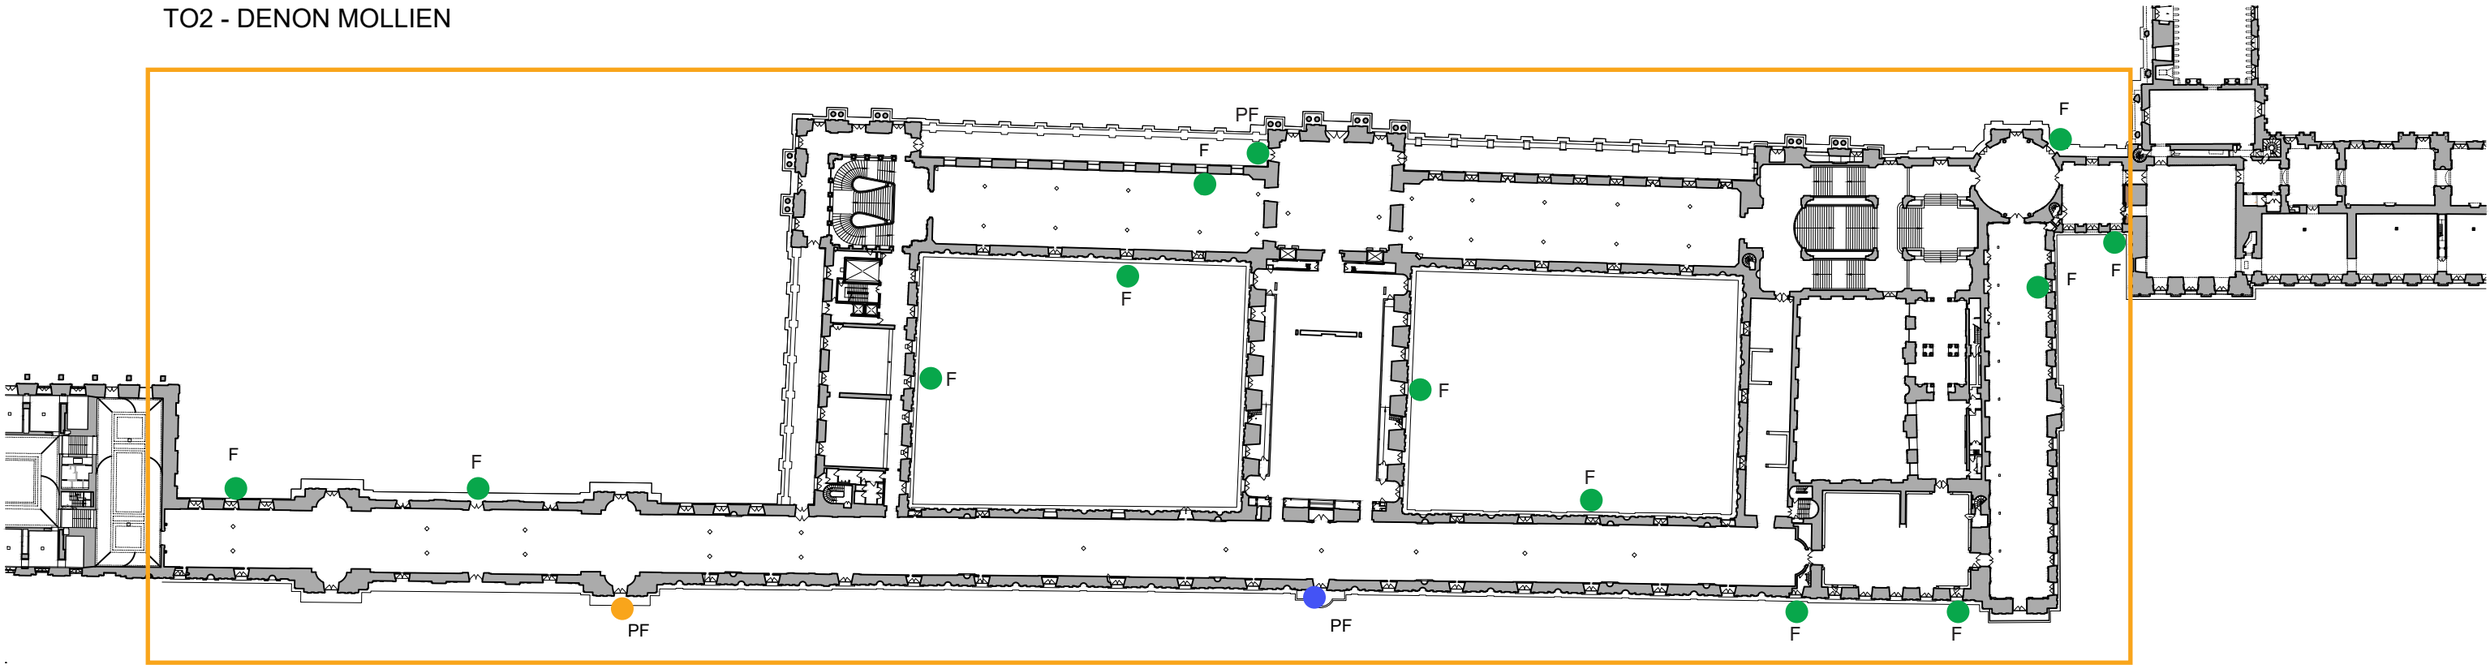

0 10 20 30 40 50 100m

ETABLISSEMENT PUBLIC
DU MUSEE DU LOUVRE

Projet	n° Operation	Type piece	Phase	Lot	Emetteur	Type doc	Zone	Niveau	Numéro	Indice	Echelle	Date
LOU	420	PLN	DIA	ARC	CHA	PLN	RI, MOL, RO	N1	000104	C	1/1000	oct.26

CARNET DE REPERAGE DES STRATIGRAPHIES

PLAN N1 - TRANCHES OPTIONNELLES


chatillon architectes

Légende

- Stratigraphie
- Carottage pour analyse
- Stratigraphie + Carottage
- Nacelle requise - Altimétrie entraxe x

P - Porte
CH - Châssis fixe
PF - Porte-fenêtre
PC - Petit Châssis
OE - Oeil de boeuf

TO4 - FLORE

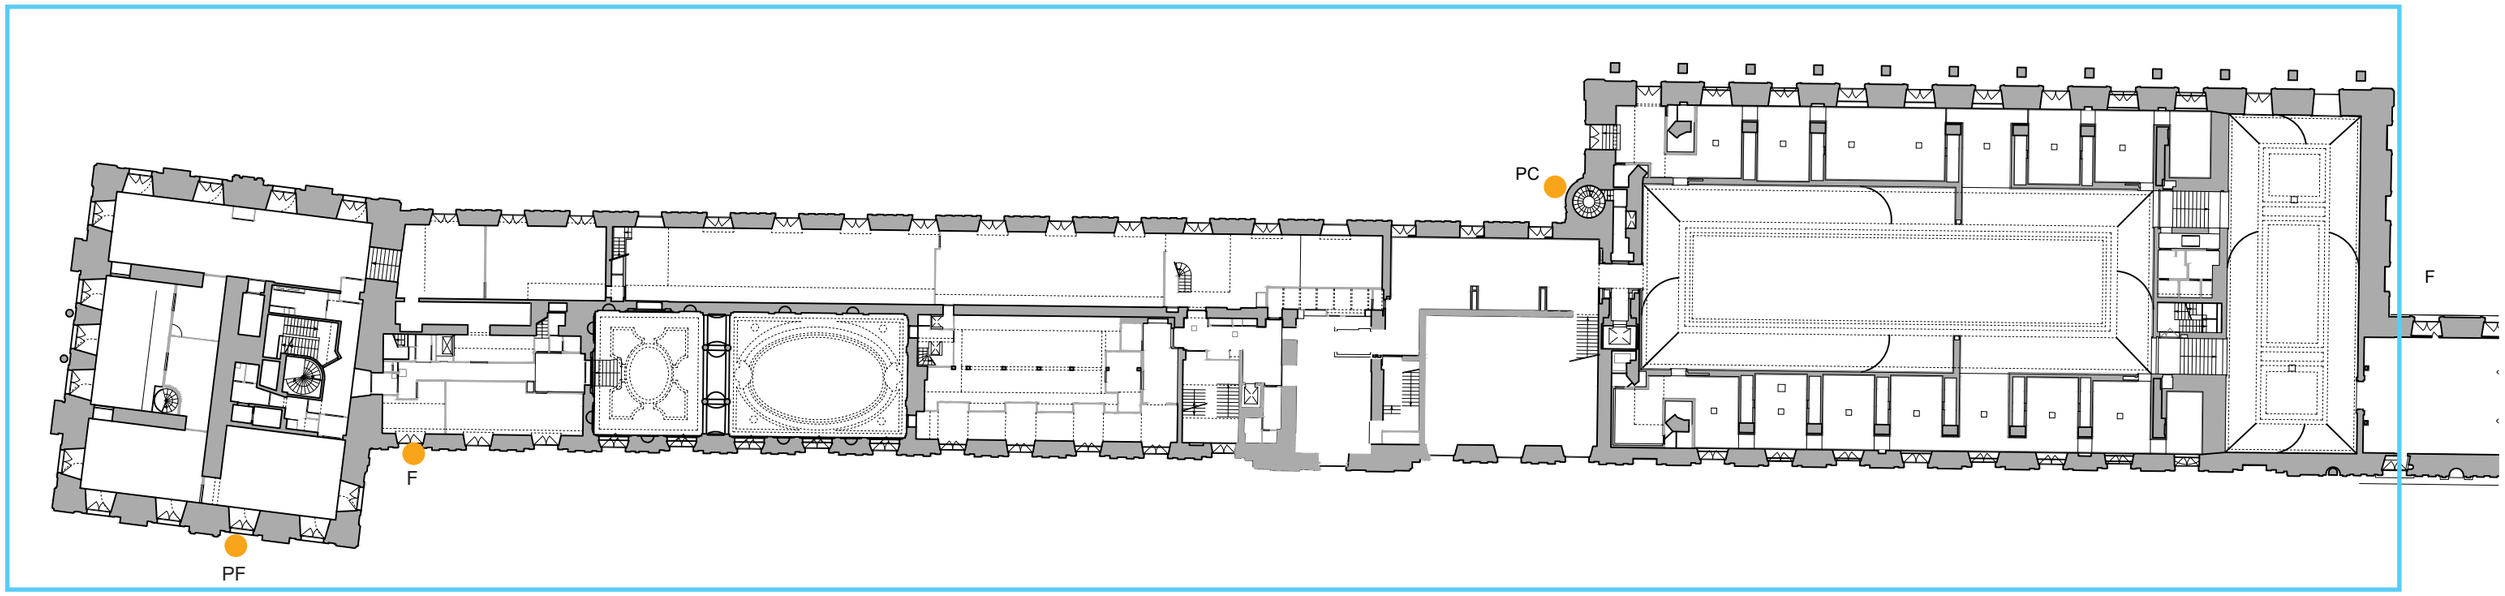


0 10 20 30 40 50 100m N


ETABLISSEMENT PUBLIC
DU MUSEE DU LOUVRE

Projet	n° Operation	Type piece	Phase	Lot	Emetteur	Type doc	Zone	Niveau	Numéro	Indice	Echelle	Date
LOU	420	PLN	DIA	ARC	CHA	PLN	FLO	N1	000104	C	1/500	oct.26

CARNET DE REPERAGE DES STRATIGRAPHIES
PLAN N1 - TRANCHES OPTIONNELLES

chatillon architectes

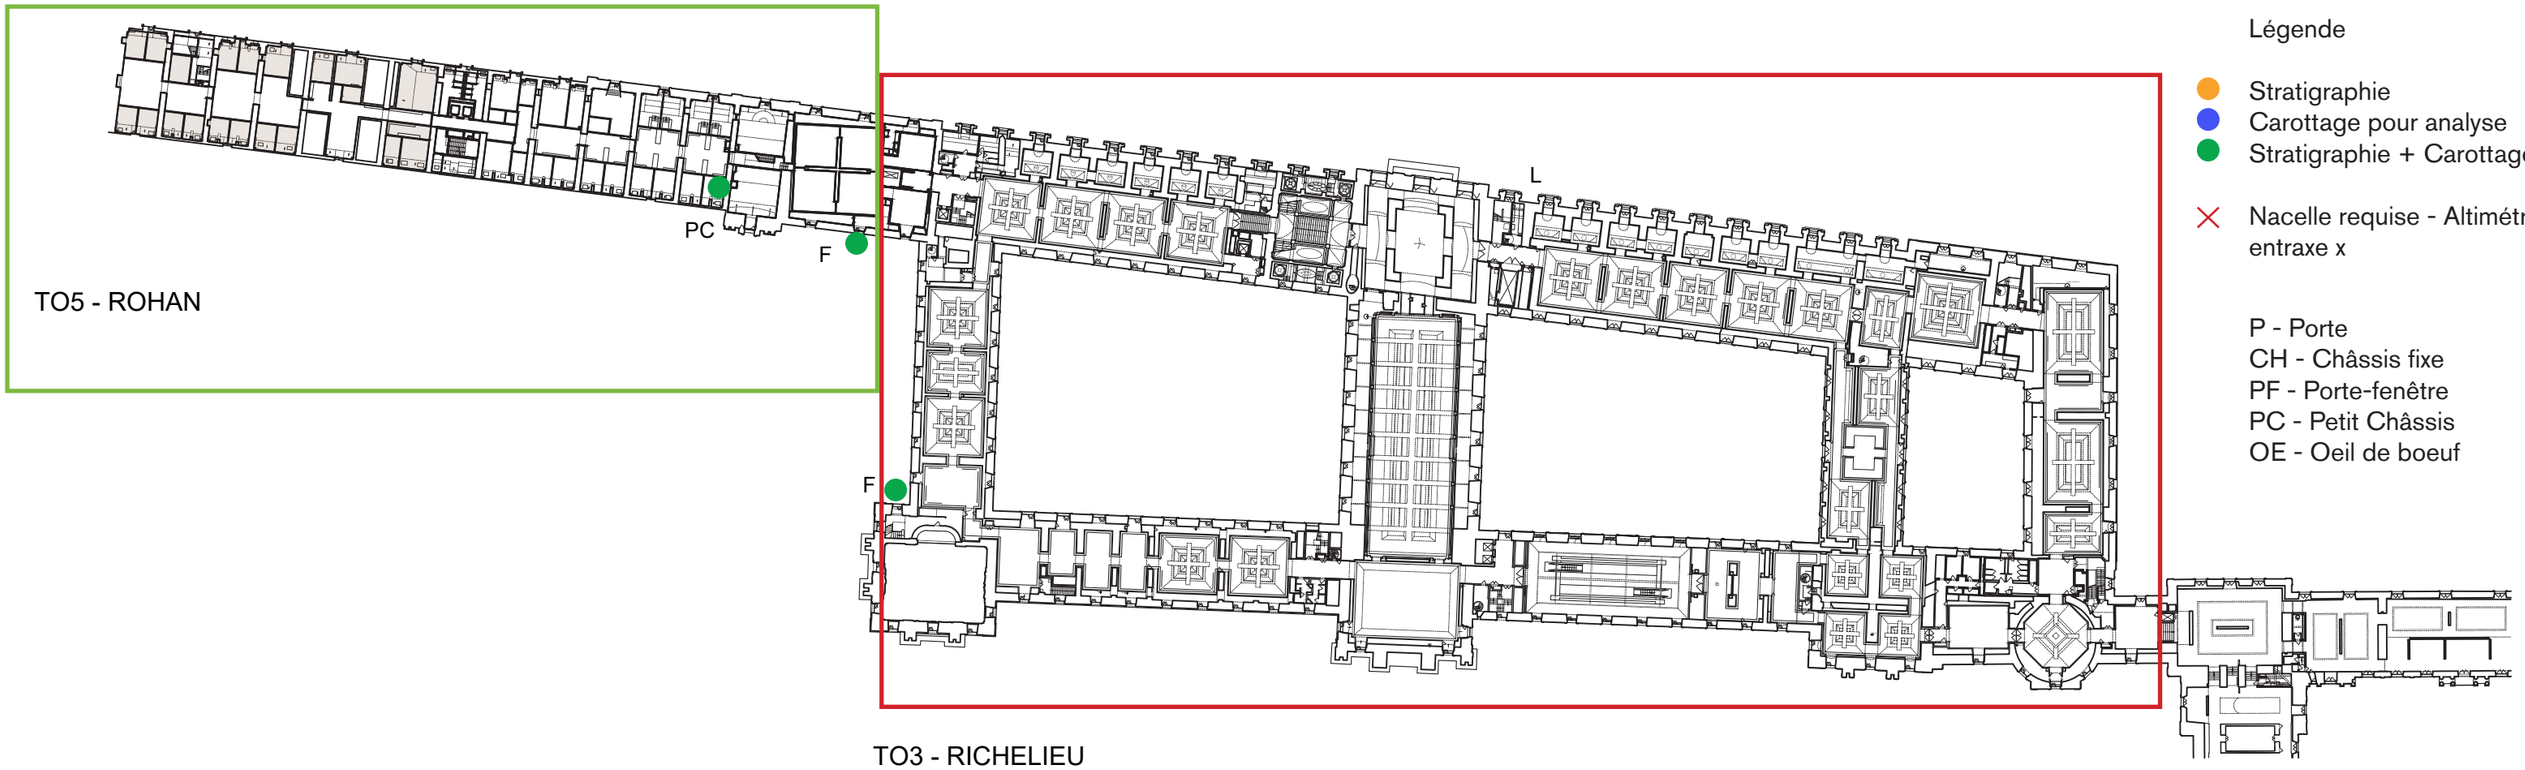

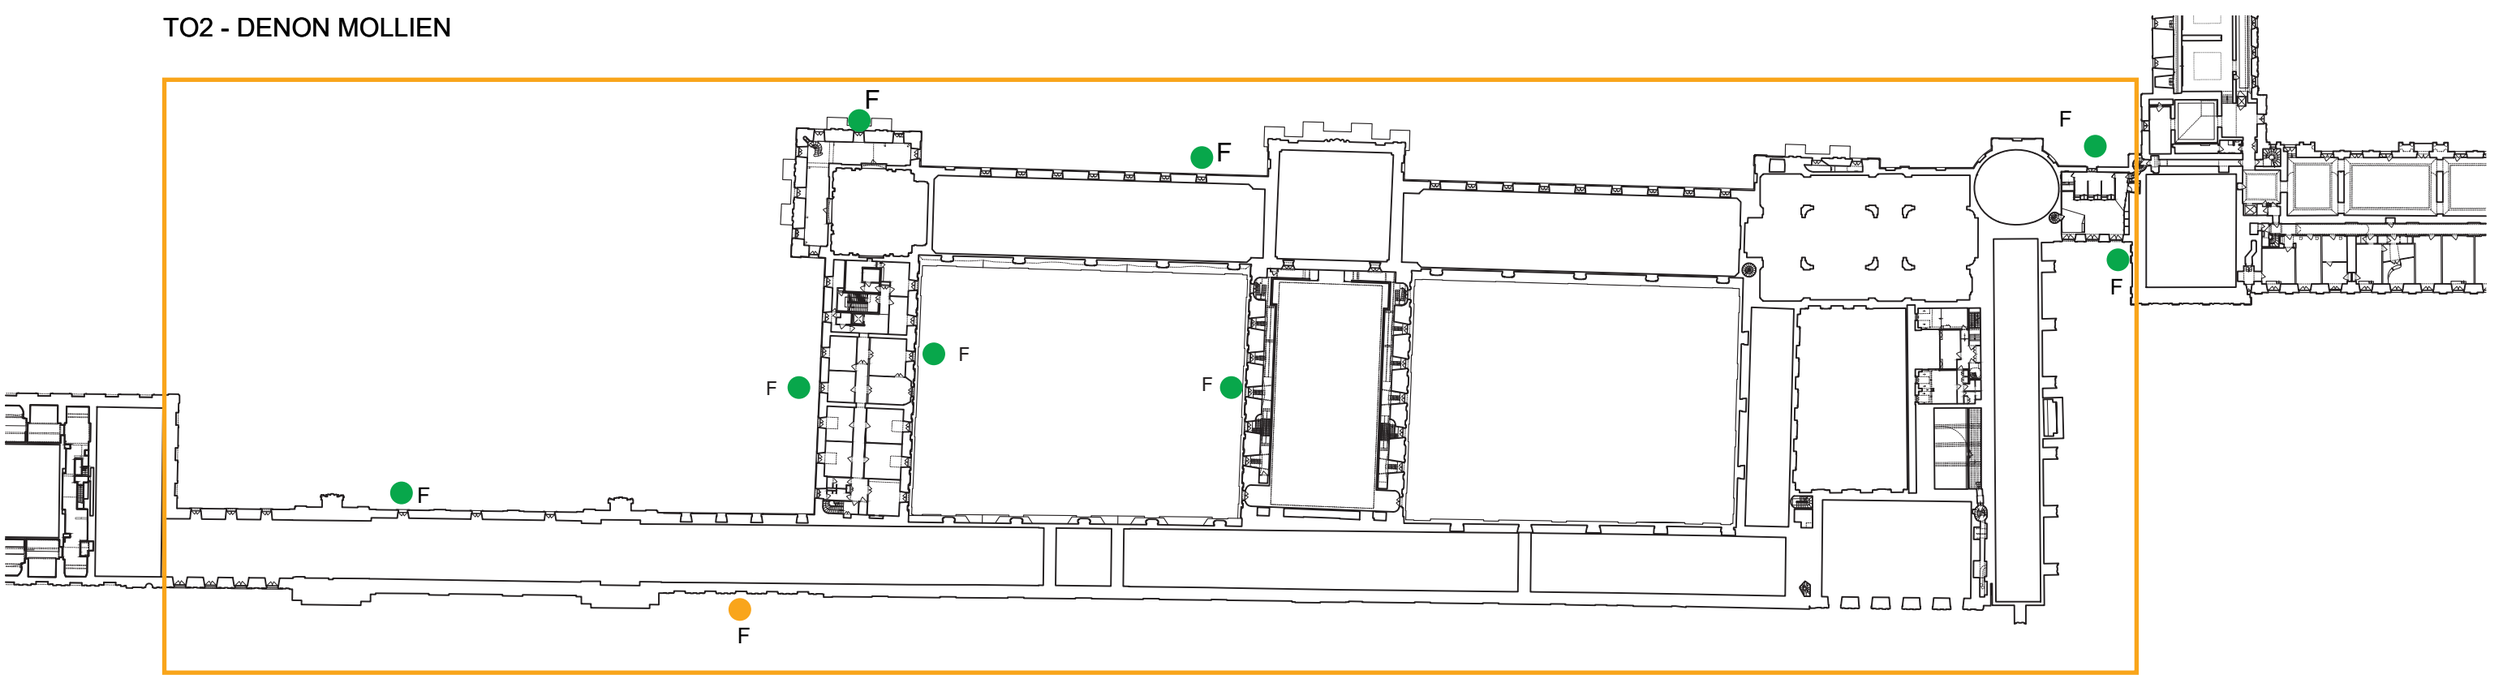

ETABLISSEMENT PUBLIC
DU MUSEE DU LOUVRE

Projet	n° Operation	Type piece	Phase	Lot	Emetteur	Type doc	Zone	Niveau	Numéro	Indice	Echelle	Date
LOU	420	PLN	DIA	ARC	CHA	PLN	RI, MOL, RO	N2	000104	C	1/1000	oct.26

CARNET DE REPERAGE DES STRATIGRAPHIES

PLAN N2 - TRANCHES OPTIONNELLES


chatillon architectes

Légende

- Stratigraphie
- Carottage pour analyse
- Stratigraphie + Carottage
- Nacelle requise - Altimétrie entraxe x

P - Porte
CH - Châssis fixe
PF - Porte-fenêtre
PC - Petit Châssis
OE - Oeil de boeuf

TO4 - FLORE

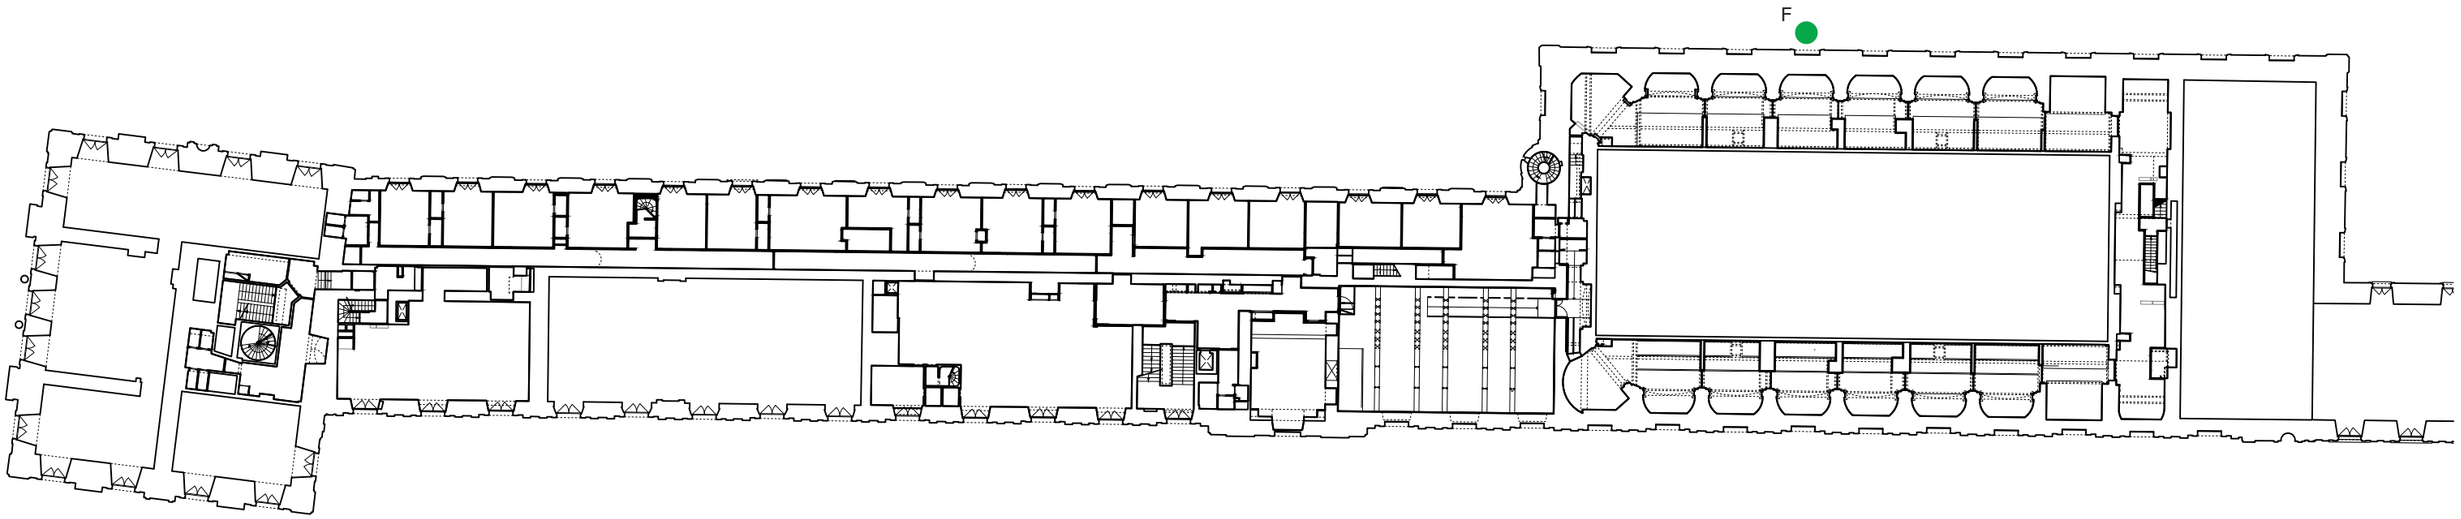

0 10 20 30 40 50 100m


ETABLISSEMENT PUBLIC
DU MUSEE DU LOUVRE

Projet	n° Operation	Type piece	Phase	Lot	Emetteur	Type doc	Zone	Niveau	Numéro	Indice	Echelle	Date
LOU	420	PLN	DIA	ARC	CHA	PLN	FLO	N2	000104	C	1/500	oct.26

CARNET DE REPERAGE DES STRATIGRAPHIES

PLAN N2 - TRANCHES OPTIONNELLES

chatillon architectes

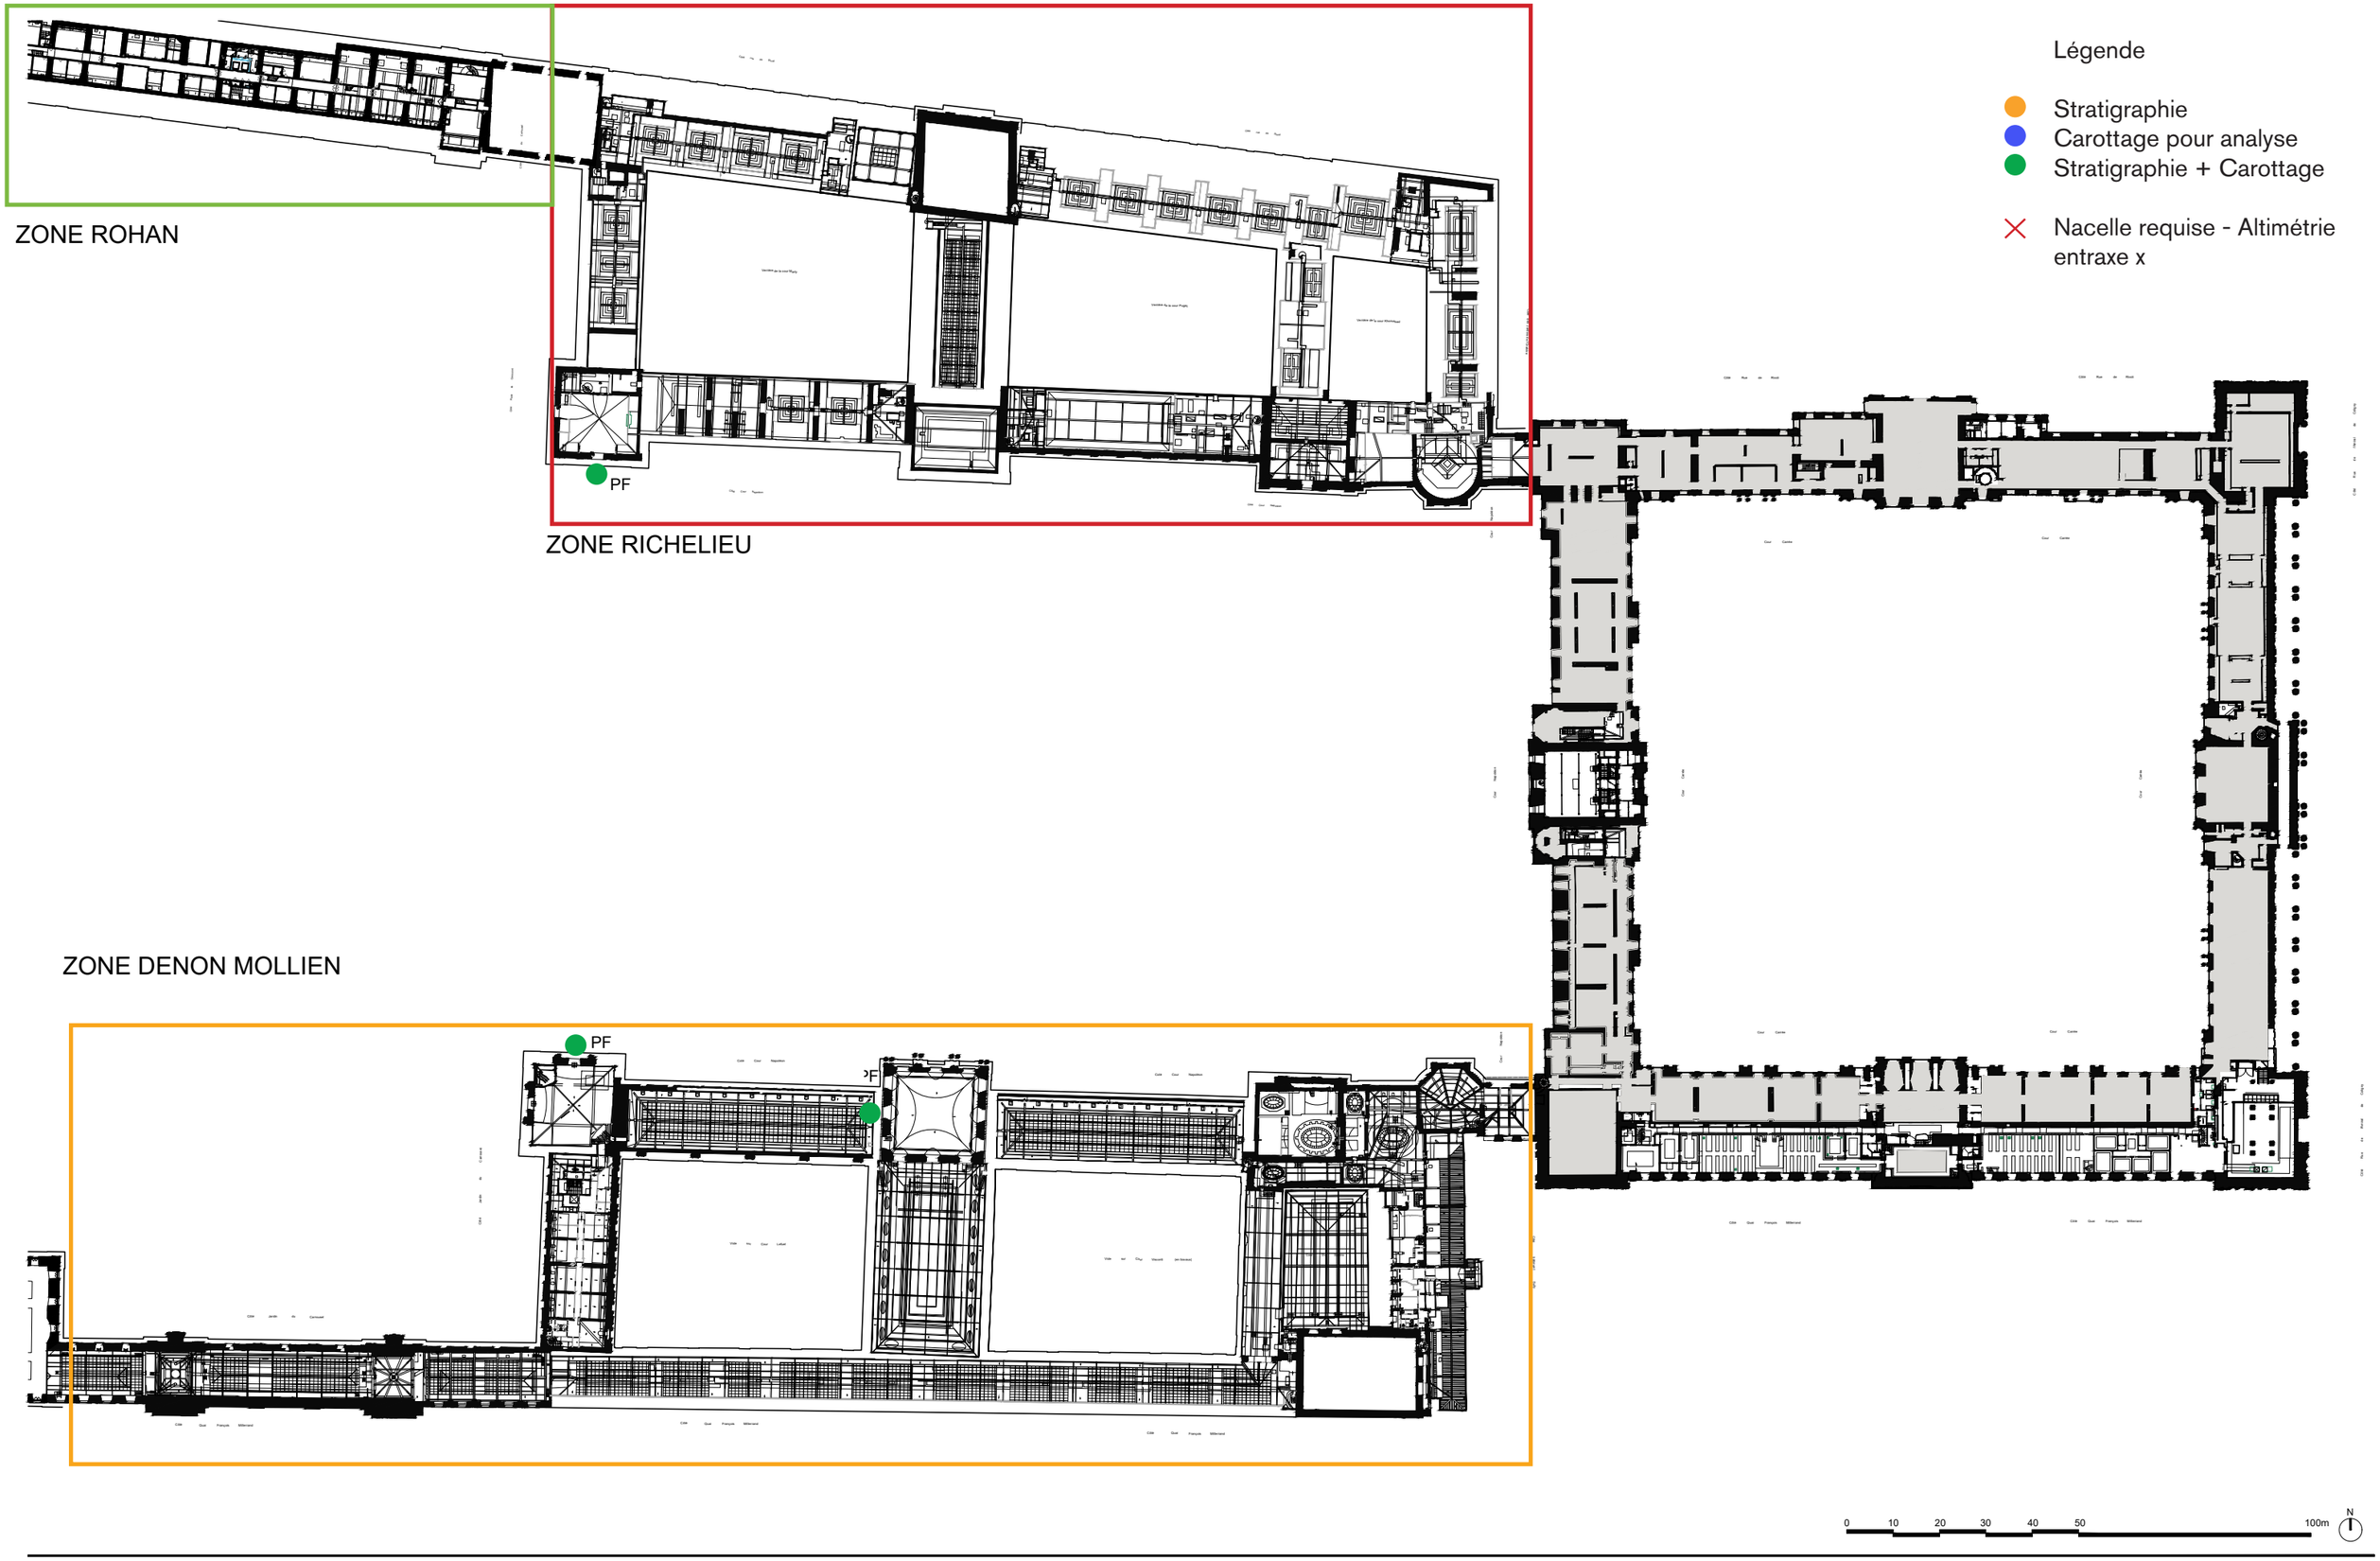

ETABLISSEMENT PUBLIC
DU MUSEE DU LOUVRE

Projet	n° Operation	Type piece	Phase	Lot	Emetteur	Type doc	Zone	Niveau	Numéro	Indice	Echelle	Date
LOU	420	PG	DIA	ARC	CHA	PLN	TTZ	N3	000104	C	1/1250	oct.26

CARNET DES PLANS - ETAT EXISTANT

Plan N3 - AUTRES ZONES

chatillon architectes