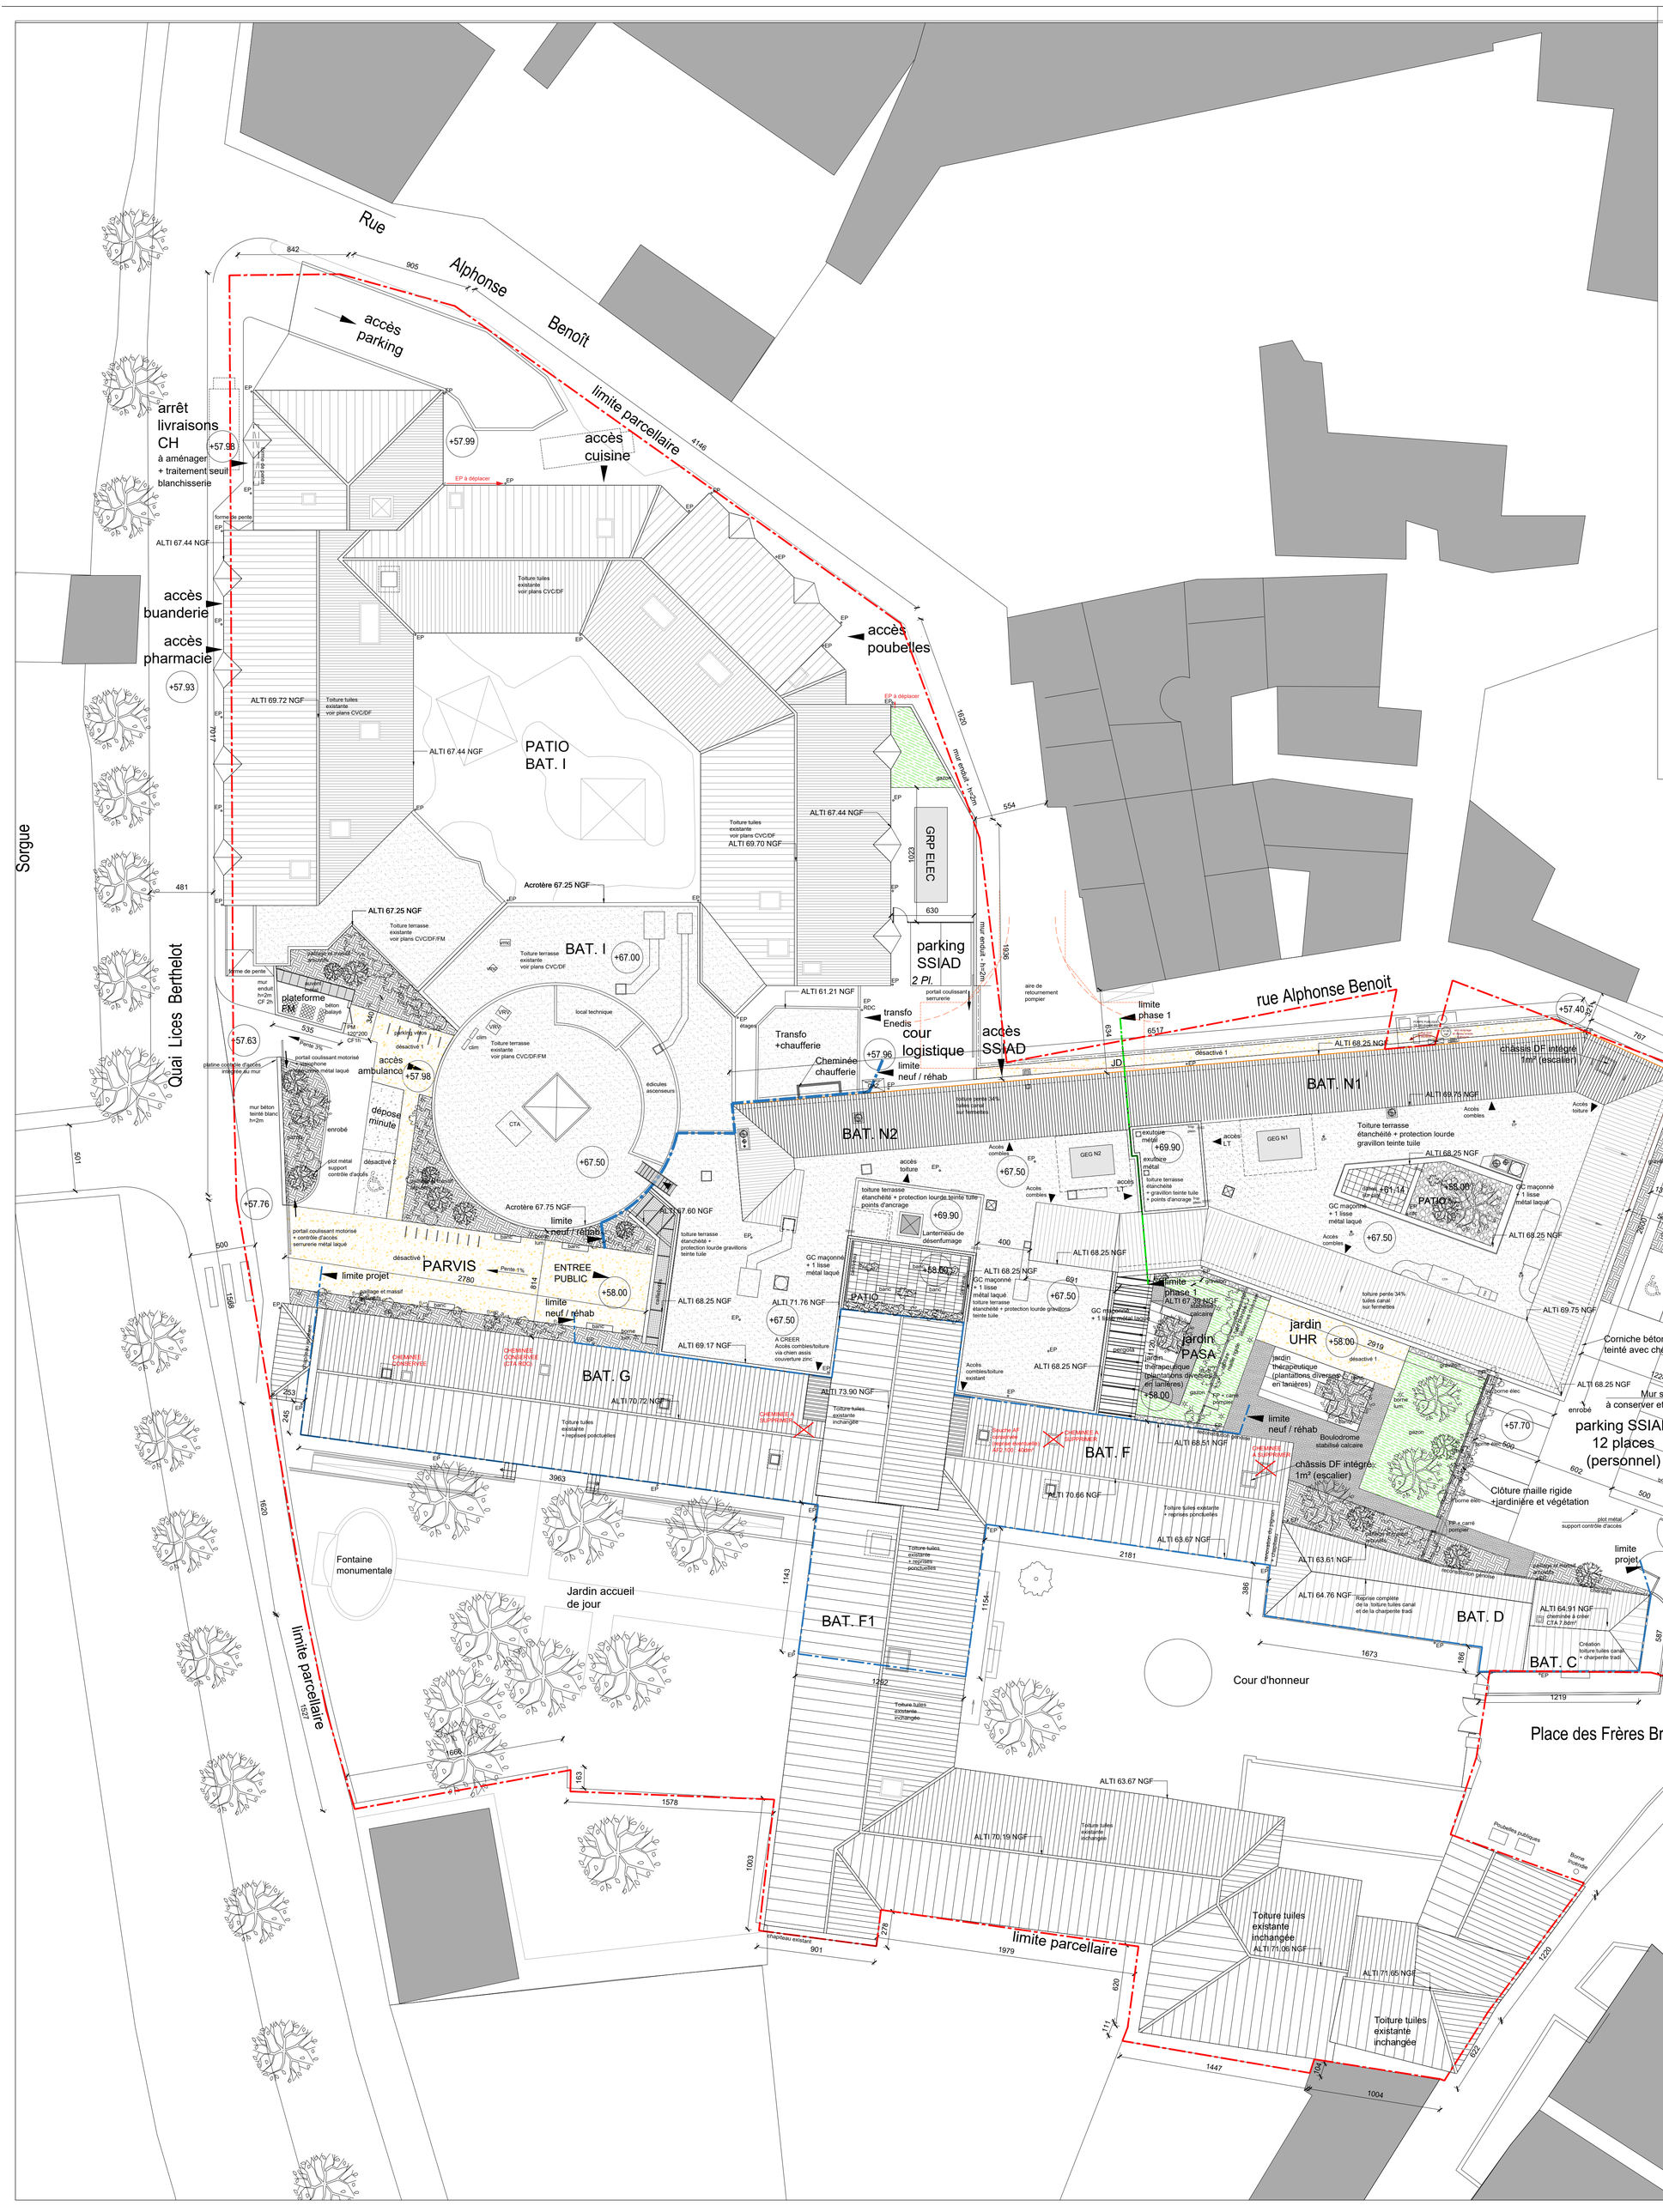

Rue Alphonse Benoît
limite parcellaire
accès parking
accès cuisine
accès poubelles
accès buanderie
accès pharmacie
arrêt livraisons CH
à aménager
+ traitement seuil
blanchisserie
accès ambulance
dépose minute
PATIO BAT. I
BAT. I
BAT. G
BAT. F
BAT. F1
BAT. N1
BAT. N2
BAT. D
BAT. C
GRP ELEC
parking SSIAD
2 Pl.
cour logistique
accès SSIAD
Transfo +chaufferie
Cheminée chaufferie
local technique
PARVIS
ENTREE PUBLIC
limite projet
limite neuf / réhab
limite phase 1
rue Alphonse Benoit
limite parcellaire
Quai Lices Berthelot
Sorgue
Fontaine monumentale
Jardin accueil de jour
Cour d'honneur
Place des Frères Brun
rue Jean Theophile
rue Alfred de Musset
Cour privée
parking SSIAD 12 places (personnel)
jardin PASA
jardin UHR
jardin thérapeutique (plantations diverses en lanières)
Mur séparatif à conserver et ravaler
Clôture maille rigide +jardinière et végétation
Clôture serrurerie
portail motorisé + contrôle d'accès (badge)
Corniche béton teinté avec chéneau
Toiture tuiles existante voir plans CVC/DF
Toiture terrasse existante voir plans CVC/DF/FM
Toiture terrasse étanchéité + protection lourde gravillons teinte tuile
Toiture tuiles existante + reprises ponctuelles
Toiture tuiles existante inchangée
Toiture terrasse étanchéité + protection lourde gravillon teinte tuile + points d'ancrage
Toiture terrasse étanchéité + protection lourde gravillon teinte tuile
Reprise complète de la toiture tuiles canal et de la charpente tradi
Création toiture tuiles canal + charpente tradi
châssis DF intégré 1m² (escalier)
Boulodrome stabilisé calcaire
ALTI 67.44 NGF
ALTI 67.25 NGF
ALTI 69.72 NGF
ALTI 61.21 NGF
ALTI 67.60 NGF
ALTI 68.25 NGF
ALTI 71.76 NGF
ALTI 69.17 NGF
ALTI 73.90 NGF
ALTI 70.72 NGF
ALTI 68.51 NGF
ALTI 70.66 NGF
ALTI 63.67 NGF
ALTI 63.61 NGF
ALTI 64.76 NGF
ALTI 64.91 NGF
ALTI 67.39 NGF
ALTI 69.75 NGF
ALTI 70.19 NGF
ALTI 71.06 NGF
ALTI 71.65 NGF
Acrotère 67.25 NGF
Acrotère 67.75 NGF
mur enduit h=2m
plateforme PM
portail coulissant motorisé + interphone + serrurerie métal laqué
mur béton teinté blanc h=2m
platine contrôle d'accès intégrée au mur
plot métal support contrôle d'accès
enrobé
gazon
pergola
bornes élec
poubelles publiques
Borne incendie
chaufferie
chemin. à supprimer
chemin. conservée
chemin. à supprimer
chemin. à créer CTA 7 bâtim
chapiteau existant
aire de retournement pompier
portail coulissant serrurerie
désactivé 1
désactivé 2
EP à déplacer
EP
+57.98
+57.99
+57.93
+57.63
+57.76
+57.98
+67.50
+67.00
+57.96
+69.90
+58.00
+67.50
+61.14
+58.00
+67.50
+57.70
+57.40
+57.13
+57.27
+58.00
+58.00
+67.50
+67.50
842
905
4146
1620
554
1023
630
1936
634
6517
767
1656
437
279
717
1301
2805
540
132
1224
602
500
687
1219
3159
2181
1143
1154
386
1673
186
1282
1666
163
1578
1003
278
901
1979
620
111
1447
104
1004
1220
622
3963
2780
814
691
2919
1598
1630
1527
253
245
481
501
500
1017
400
340
535
200
120
200
CF th
Pente 3%
Pente 1%
Pente 3%
toiture pente 34% tuiles canal sur fermettes
toiture pente 34% tuiles canal sur fermettes
Accès combles
Accès toiture
Accès LT
GEG N1
GEG N2
exutoire métal
lanterneau de désenfumage
Ventilation mécanique contrôlée
Ventilation mécanique contrôlée
Accès combles/toiture existant
A CREER Accès combles/toiture via chien assis couverture zinc
Ventilation mécanique contrôlée 400 hab/h
Ventilation mécanique contrôlée 400 hab/h
Ventilation mécanique contrôlée 400 hab/h