LISTE DES DOCUMENTS

Listes des pièces

Identifiants	Ensemble	Désignation
01.1.1	*GENERAL*	*SOMMAIRE*
01.2.1	*PROJET - T4*	*RDC - 1-75*
01.2.2	*PROJET - T4*	*PERSPECTIVES*
01.2.3	*PROJET - T4*	*FACADES - 1-75*
01.2.4	*PROJET - T4*	*FACADES - 1-75*
01.2.5	*PROJET - T4*	*COUPE - 1-75*
01.3.1	*GROS OEUVRE - T4*	*FONDATION - 1-75*
01.3.2	*GROS OEUVRE - T4*	*RDC - 1-75*
01.4.1	*CHARPENTE - T4*	*AXONOMETRIE*
01.4.2	*CHARPENTE - T4*	*RDC - 1-75*
01.4.3	*CHARPENTE - T4*	*CHARPENTE - 1-75*
01.5.1	*PLOMBERIE - T4*	*RDC - 1-75*
01.6.1	*REVETEMENT SOL/MUR - T4*	*RDC - 1-75*
01.7.1	*FAUX PLAFOND*	*RDC - 1-75*
01.8.1	*APPAREILLAGE ELECTRIQUE - T4*	*RDC - 1-75*
01.9.1	*MENUISERIES EXTERIEURES - T4*	*RDC - 1-25*
01.9.2	*MENUISERIES EXTERIEURES - T4*	*RDC - 1-25*
01.10.1	*AGENCEMENT - T4*	*CUISINE - 1-50*
01.10.2	*AGENCEMENT - T4*	*CUISINE - 1-20*
01.10.3	*AGENCEMENT - T4*	*CUISINE - 1-20*
01.10.4	*AGENCEMENT - T4*	*CUISINE - 1-20*
01.10.5	*AGENCEMENT - T4*	*VASQUES - 1-20*
01.10.6	*AGENCEMENT - T4*	*GARDE CORPS - 1-10*

MINISTÈRE DES ARMÉES

Liberté
Egalité
Fraternité

SGA
Secrétariat général pour l'administration

SID
Service d'infrastructure de la Défense

DIRECTION
D'INFRASTRUCTURE
de la DEFENSE
de NOUMEA

Section Maîtrise d'Oeuvre
de NOUMEA

DID de NOUMÉA
GALLY- PASSEBOSC
BP38
98843 NOUMÉA CEDEX


Direction d' Infrastructure de le Défense
de Nouméa

Directeur par Intérim
IC2MI (LCL) Nicolas GARDES

NOUVELLE CALEDONIE
PLUM - MONT-DORE

VILLA - T4

CARNET DE PLANS

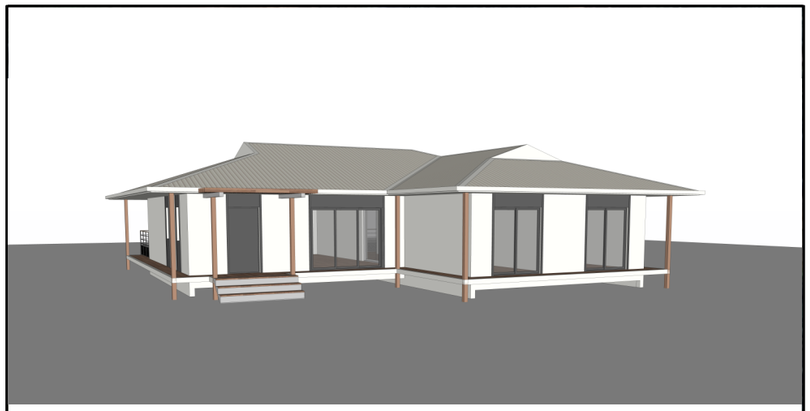

D C E


Ind.	Date	Modifications	Chargé d'étude	Dessinateur

CONCEPTION	MAITRISE D'OEUVRE	Nom du fichier :	
		Fichiers associés :	Date de 1ère diffusion :
Chargé d'affaires : ADC Raphaël LACOUR	Chargé d'affaires :		
Dessiné par :	Dessiné par :	Numéro d'opération : Ident.Operation	N° Ordre Ordre
Architecte : IMI SAUVE JEAN-CHARLES		Echelle : 1/	

IDENTIFICATION DE LA FICHE


N° OPERATION	REFERENCE DU CCMPOSANT	TYPE PLAN	INDICE
Ident.Operation	Nom du fichier		- Ind


01.2.1 - PROJET - T4 - RDC - 1-75 -

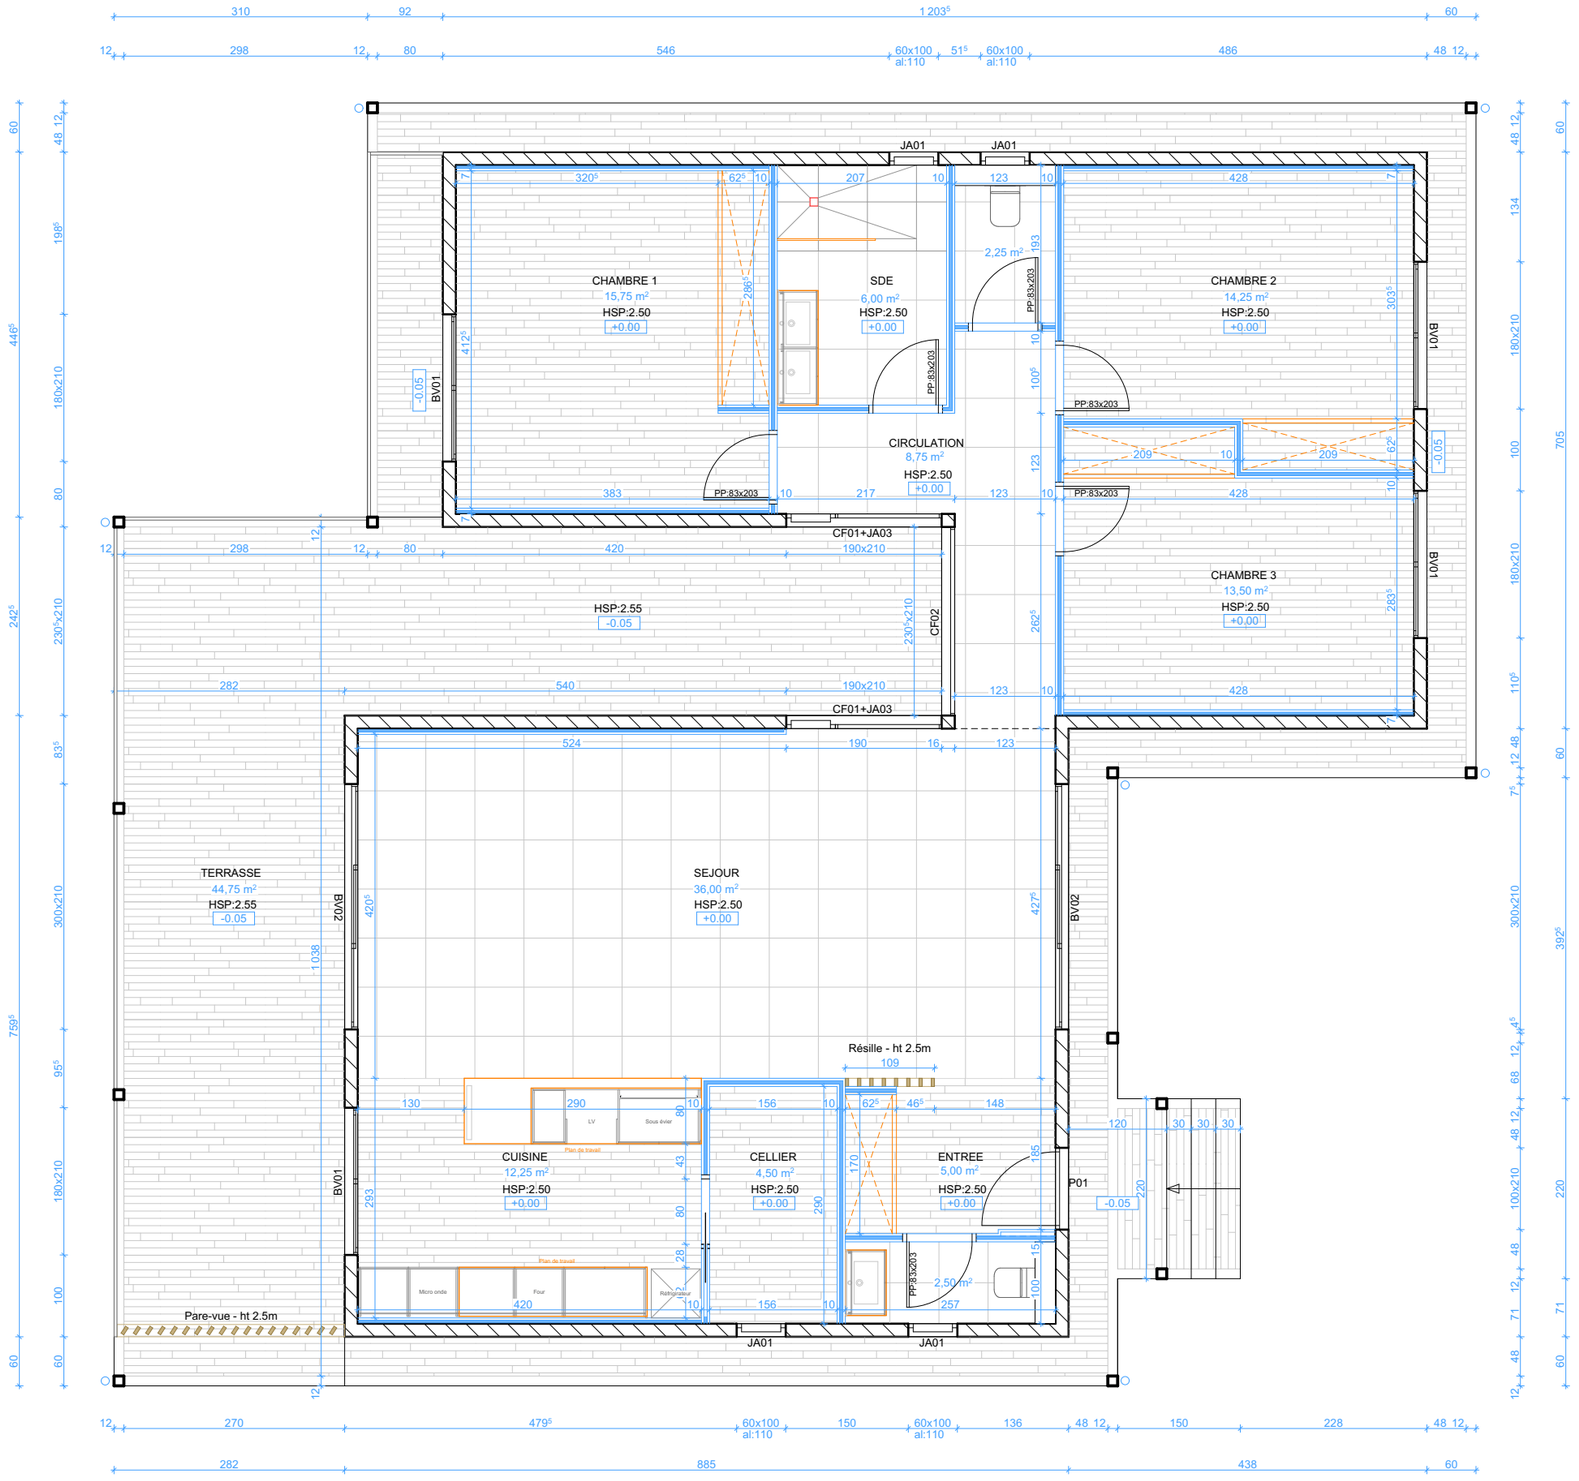


DIRECTION D'INFRASTRUCTURE de la DÉFENSE de NOUMEA BP 38 98843 NOUMEA CEDEX	Dessiné par : DUBOIS Sandrine Chef de la DID de NOUMÉA L' ingénieur en chef de 2ème classe IC2MI (LCL) Nicolas GARDES Directeur par Interim	NOUVELLE CALEDONIE MONT_DORE PLUM RIMaP_NC Création de VILLA - TYPE T4-T5-T6 DCE // DOSSIER DE CONSULTATION DES ENTREPRISES PROJET - T4 RDC - 1-75	Nom de la fiche : 988 817_020W_..... Chorus Imm.: Chorus Imm Chorus Comp.: Chorus Comp Date création : 13/09/2026 Date indice : Date Indice Indice 01/26	MINISTÈRE DES ARMÉES ET DES ANCIENS COMBATTANTS Liberté Égalité Fraternité SGA Secrétariat général pour administration

01.2.2 - PROJET - T4 - PERSPECTIVES -

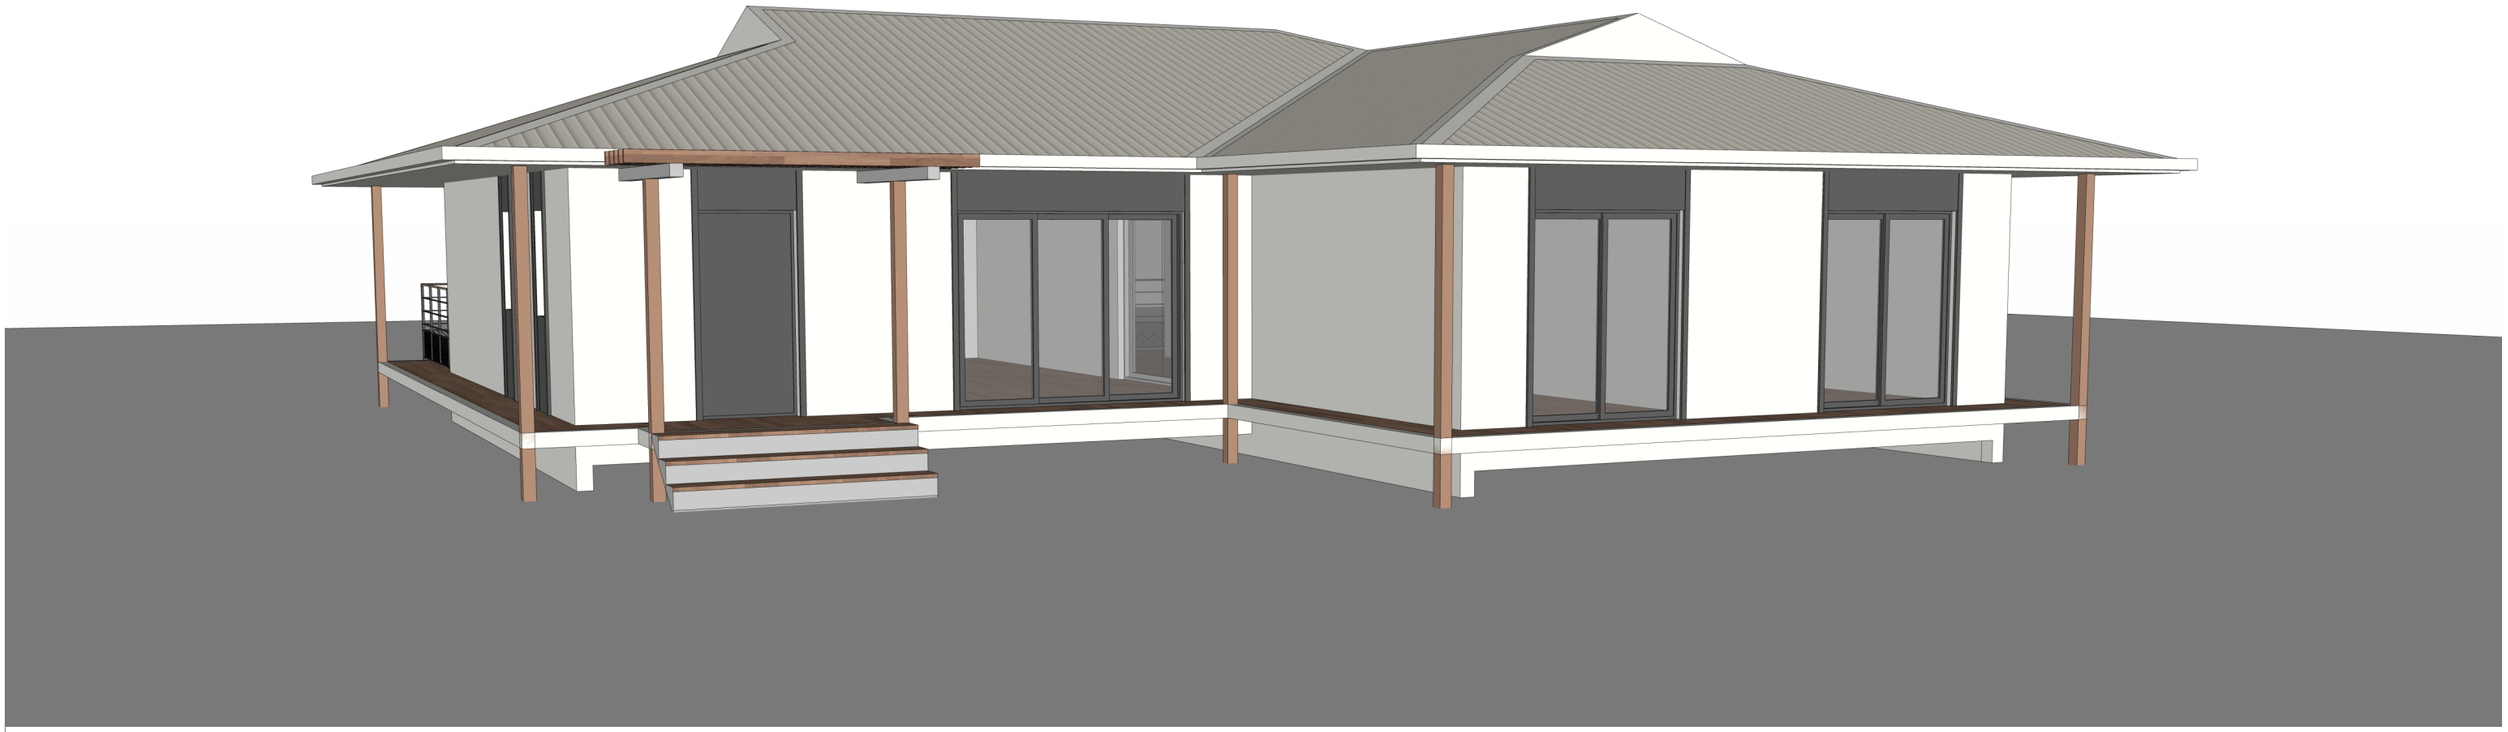

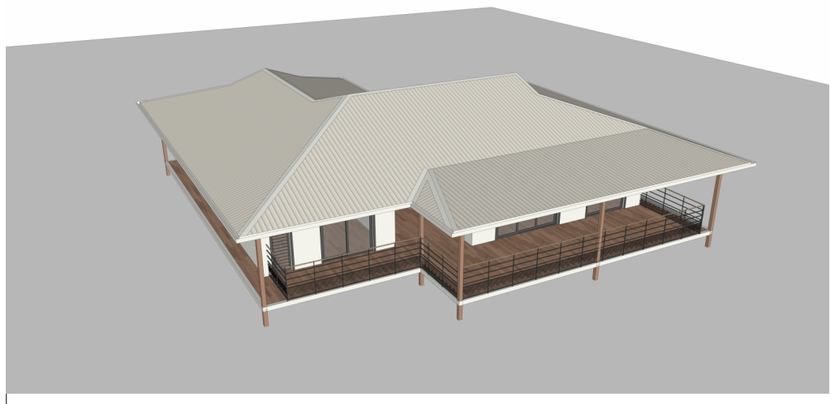



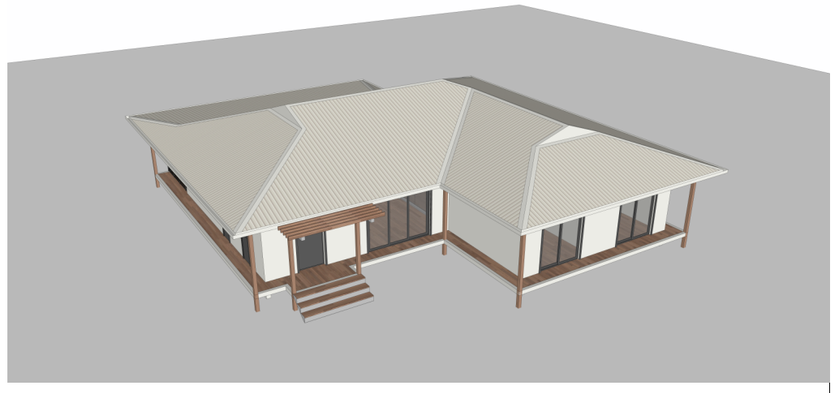

DIRECTION D'INFRASTRUCTURE de la DEFENSE de NOUMEA BP 38 98843 NOUMEA CEDEX

Dessiné par :
DUBOIS Sandrine

Chef de la DID de NOUMÉA
L' ingénieur en chef de 2ème classe
IC2MI (LCL) Nicolas GARDES
Directeur par Interim

NOUVELLE CALEDONIE
MONT_DORE
PLUM RIMaP_NC
Création de VILLA - TYPE T4-T5-T6

DCE // DOSSIER DE CONSULTATION DES ENTREPRISES

PROJET - T4
PERSPECTIVES

Nom de la fiche :
988 817_020W_.....


Chorus Imm.:
Chorus Imm
Chorus Comp.:
Chorus Comp


Date création : 13/09/2026
Date indice : Date Indice

Indice
01/26

MINISTÈRE DES ARMÉES ET DES ANCIENS COMBATTANTS
Liberté
Égalité
Fraternité

01.2.3 - PROJET - T4 - FACADES - 1-75 -

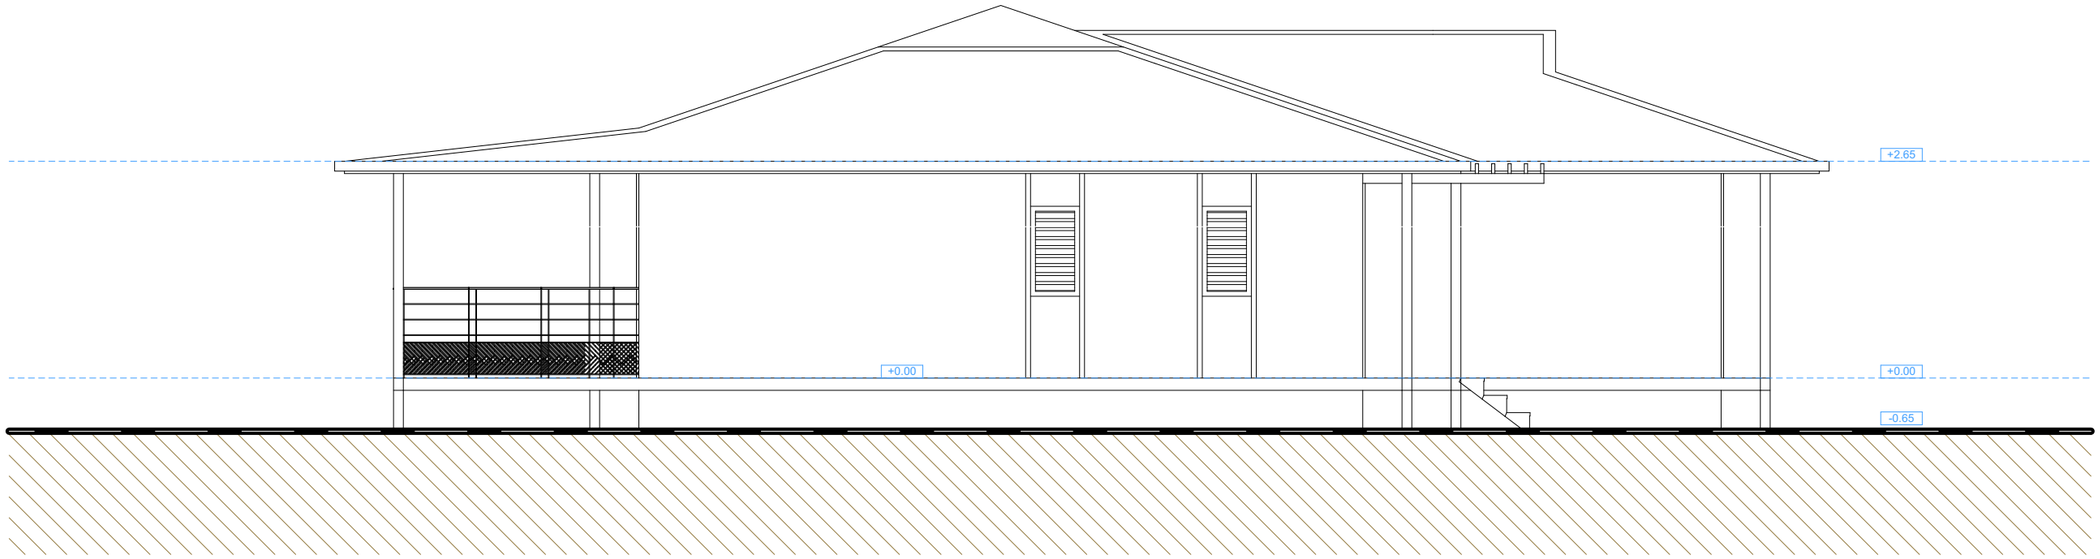

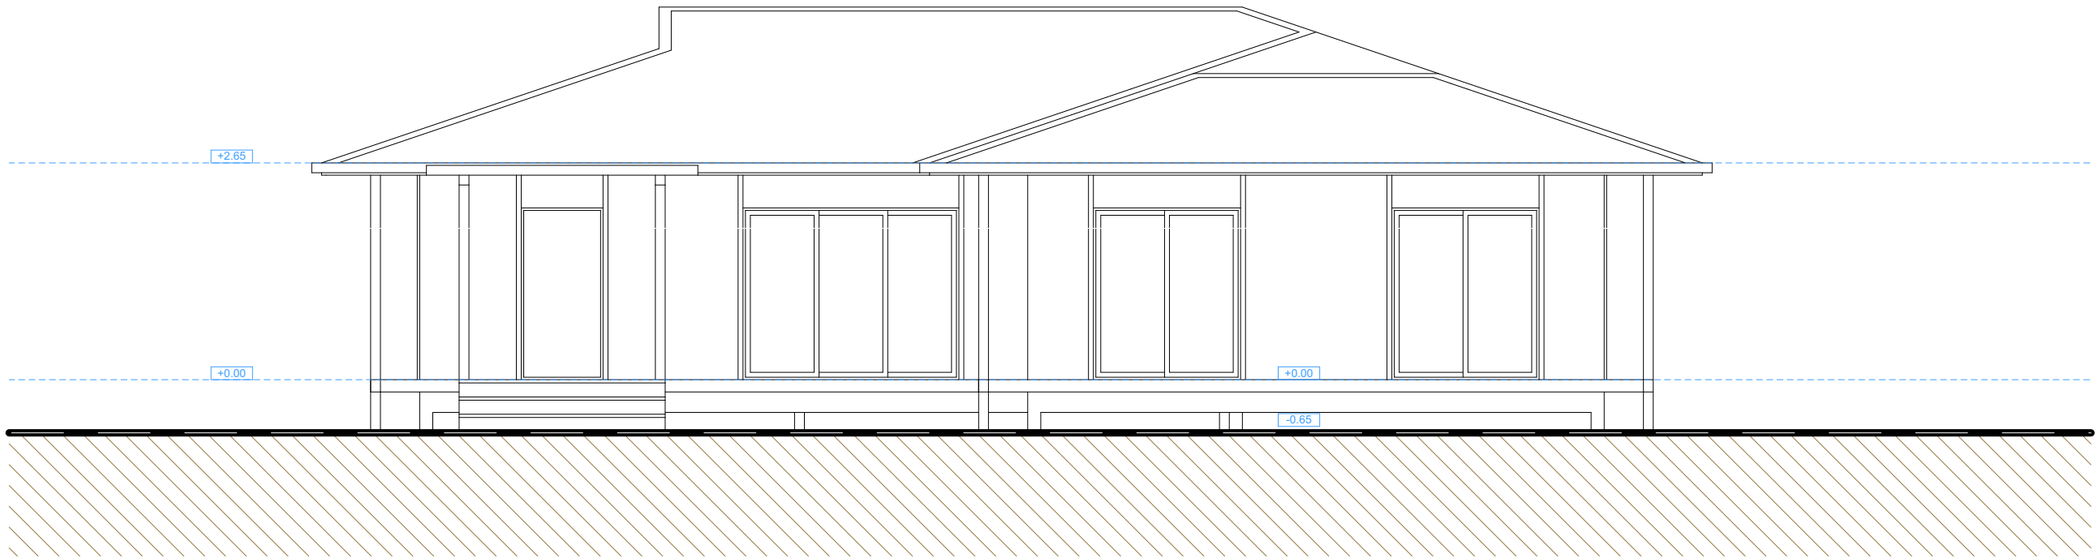

DIRECTION D'INFRASTRUCTURE de la DEFENSE de NOUMEA BP 38 98843 NOUMEA CEDEX

Dessiné par :

DUBOIS Sandrine

Chef de la DID de NOUMÉA

L' ingénieur en chef de 2éme classe
IC2MI (LCL) Nicolas GARDES
Directeur par Interim

NOUVELLE CALEDONIE
MONT_DORE

PLUM RIMaP_NC
Création de VILLA - TYPE T4-T5-T6

DCE // DOSSIER DE CONSULTATION DES ENTREPRISES

PROJET - T4
FACADES - 1-75

Nom de la fiche :
988 817_020W_.....

Service d'infrastructure de la Défense

Chorus Imm. :
Chorus Imm
Chorus Comp. :
Chorus Comp

Date création : 13/09/2026


Date indice : Date Indice


Indice
01/26

MINISTÈRE DES ARMÉES ET DES ANCIENS COMBATTANTS
Liberté
Égalité
Fraternité

Secrétariat général pour administration

01.2.4 - PROJET - T4 - FACADES - 1-75 -

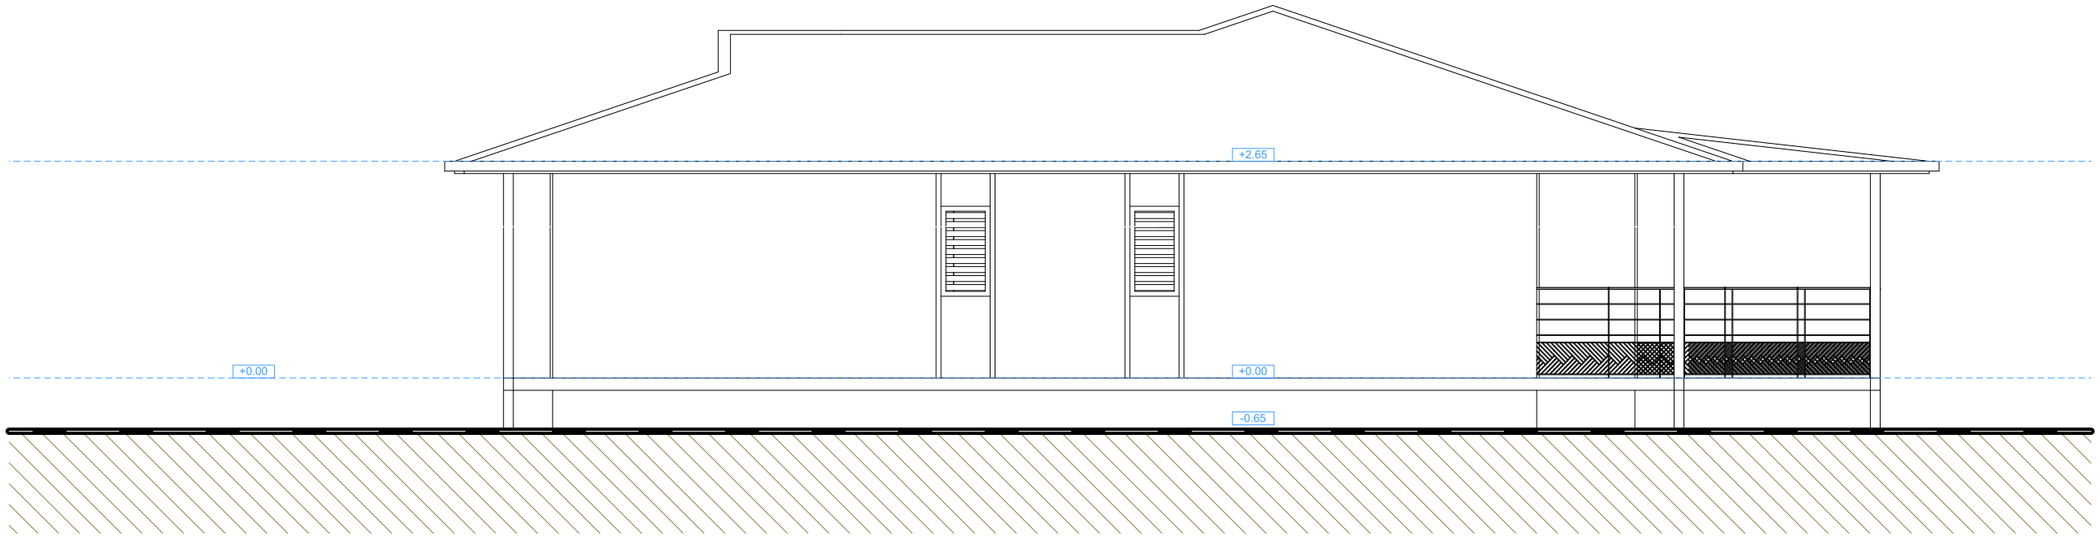

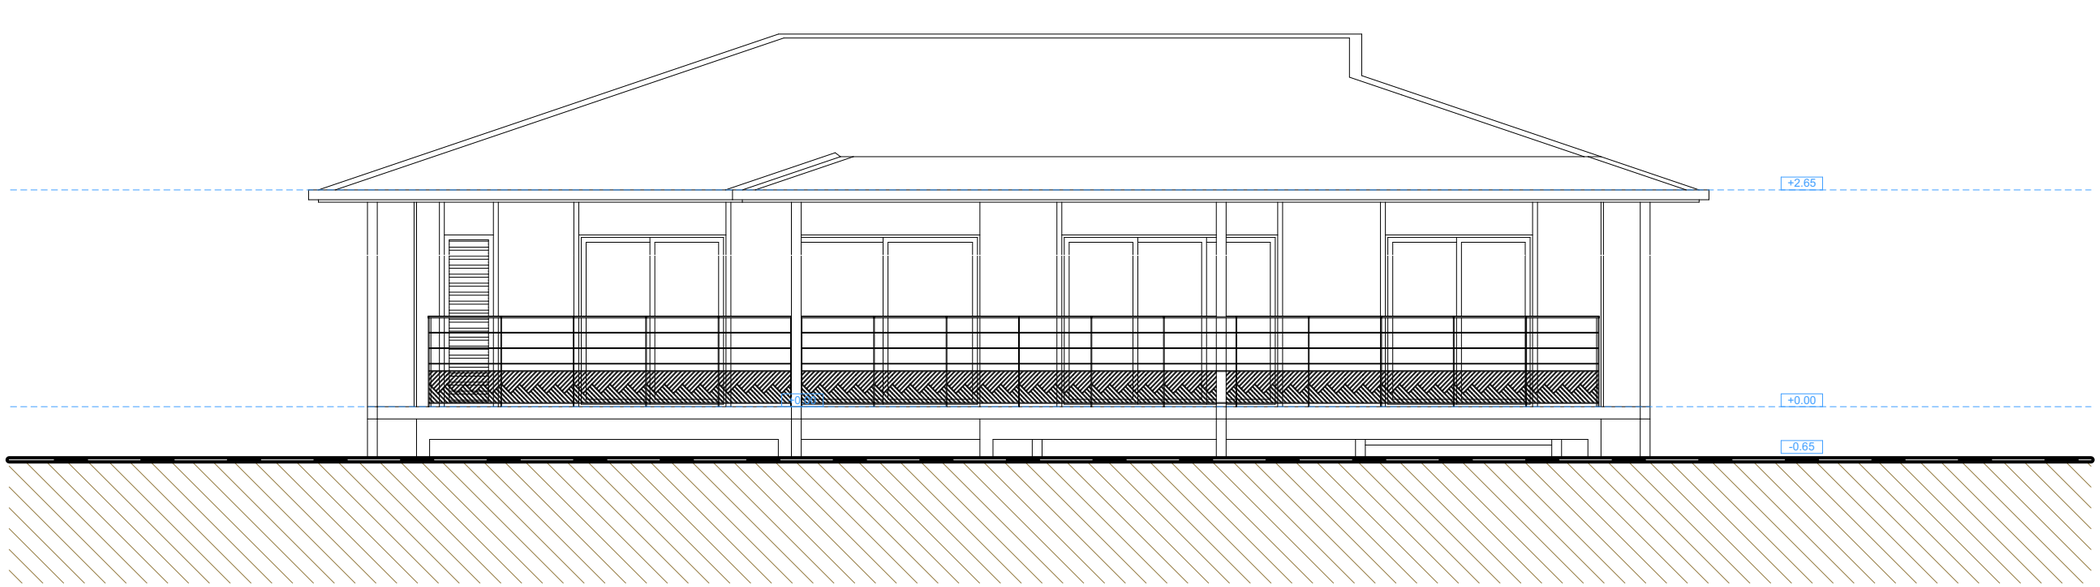

DIRECTION D'INFRASTRUCTURE de la DEFENSE de NOUMEA BP 38 98843 NOUMEA CEDEX

Dessiné par :

DUBOIS Sandrine

Chef de la DID de NOUMÉA

L' ingénieur en chef de 2éme classe
IC2MI (LCL) Nicolas GARDES
Directeur par Interim

NOUVELLE CALEDONIE
MONT_DORE

PLUM RIMaP_NC
Création de VILLA - TYPE T4-T5-T6

DCE // DOSSIER DE CONSULTATION DES ENTREPRISES

PROJET - T4
FACADES - 1-75

Nom de la fiche :
988 817_020W_.....

Service d'infrastructure de la Défense

Chorus Imm. :
Chorus Imm
Chorus Comp. :
Chorus Comp

Date création : 13/09/2026


Date indice : Date Indice


Indice
01/26

MINISTÈRE DES ARMÉES ET DES ANCIENS COMBATTANTS
Liberté
Égalité
Fraternité

SGA
Secrétariat général pour administration

01.2.5 - PROJET - T4 - COUPE - 1-75 -

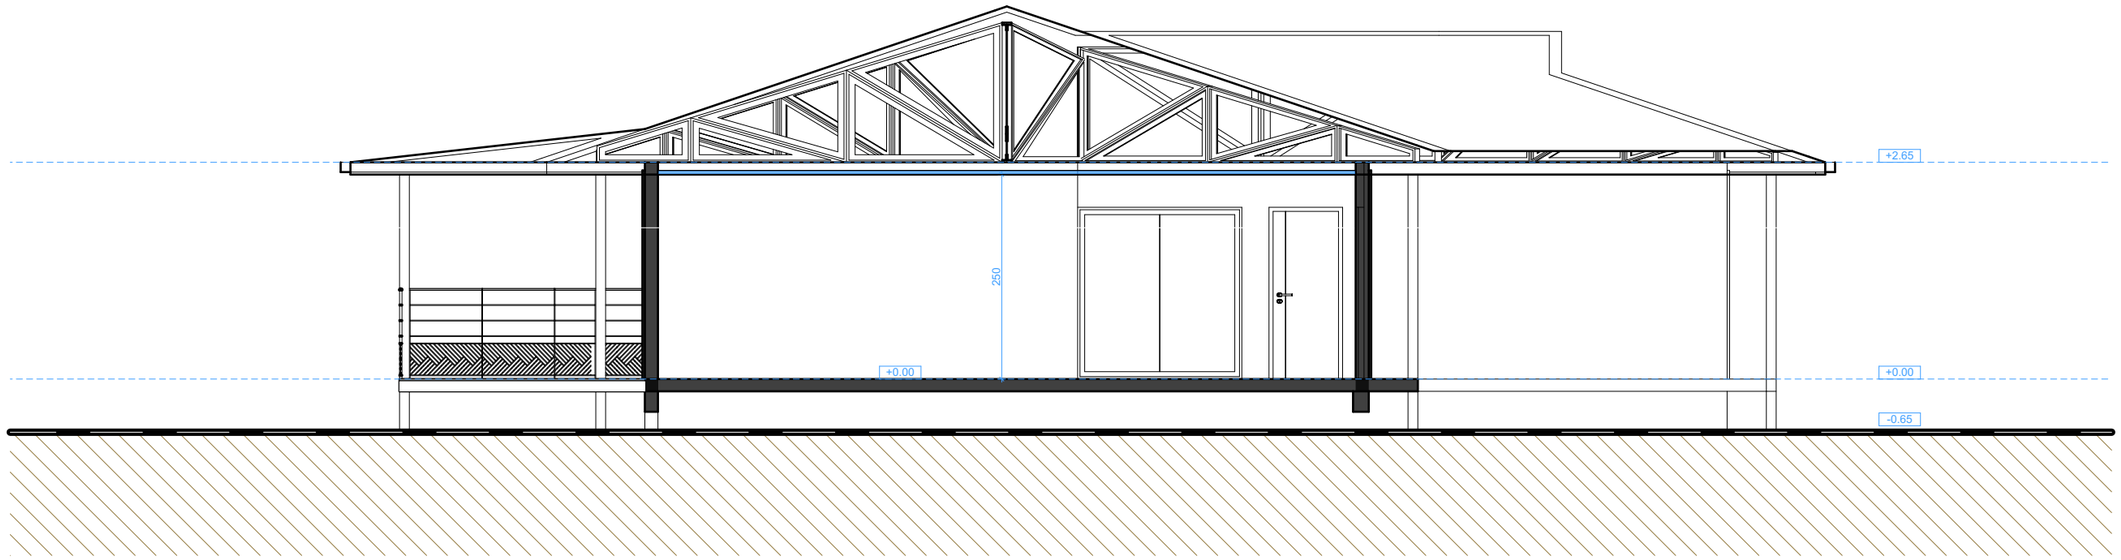

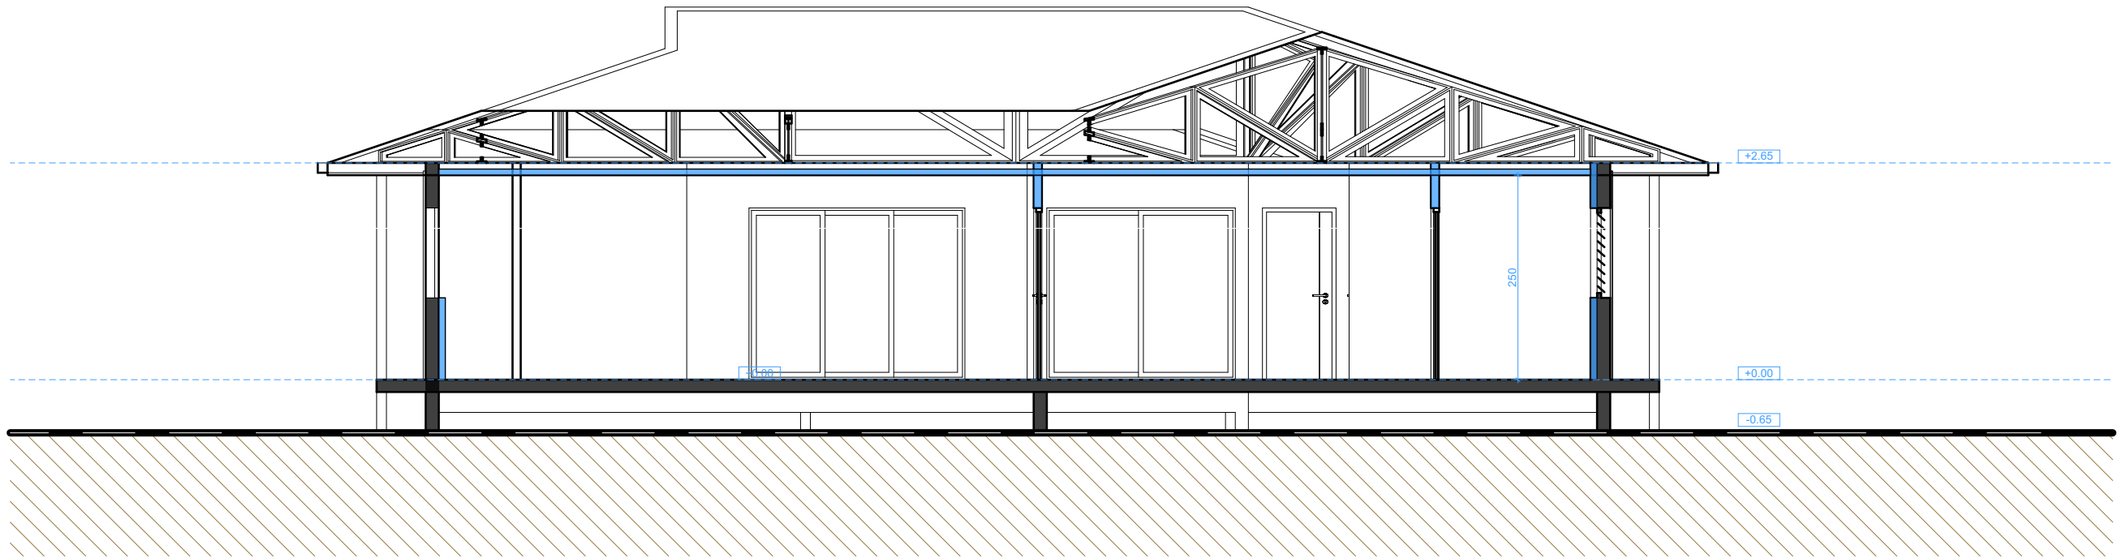

DIRECTION D'INFRASTRUCTURE de la DEFENSE de NOUMEA BP 38 98843 NOUMEA CEDEX

Dessiné par :

DUBOIS Sandrine

Chef de la DID de NOUMÉA

L' ingénieur en chef de 2ème classe
IC2MI (LCL) Nicolas GARDES
Directeur par Interim

NOUVELLE CALEDONIE
MONT_DORE

PLUM RIMaP_NC

Création de VILLA - TYPE T4-T5-T6

DCE // DOSSIER DE CONSULTATION DES ENTREPRISES

PROJET - T4
COUPE - 1-75

Nom de la fiche :

988 817_020W_.....

Service d'infrastructure de la Défense

Chorus Imm.:
Chorus Imm
Chorus Comp.:
Chorus Comp

Date création : 13/09/2026


Date indice : Date Indice

Indice
01/26

MINISTÈRE DES ARMÉES ET DES ANCIENS COMBATTANTS
Liberté
Égalité
Fraternité


SGA
Secrétariat général pour administration

01.3.1 - GROS OEUVRE - T4 - FONDATION - 1-75 -

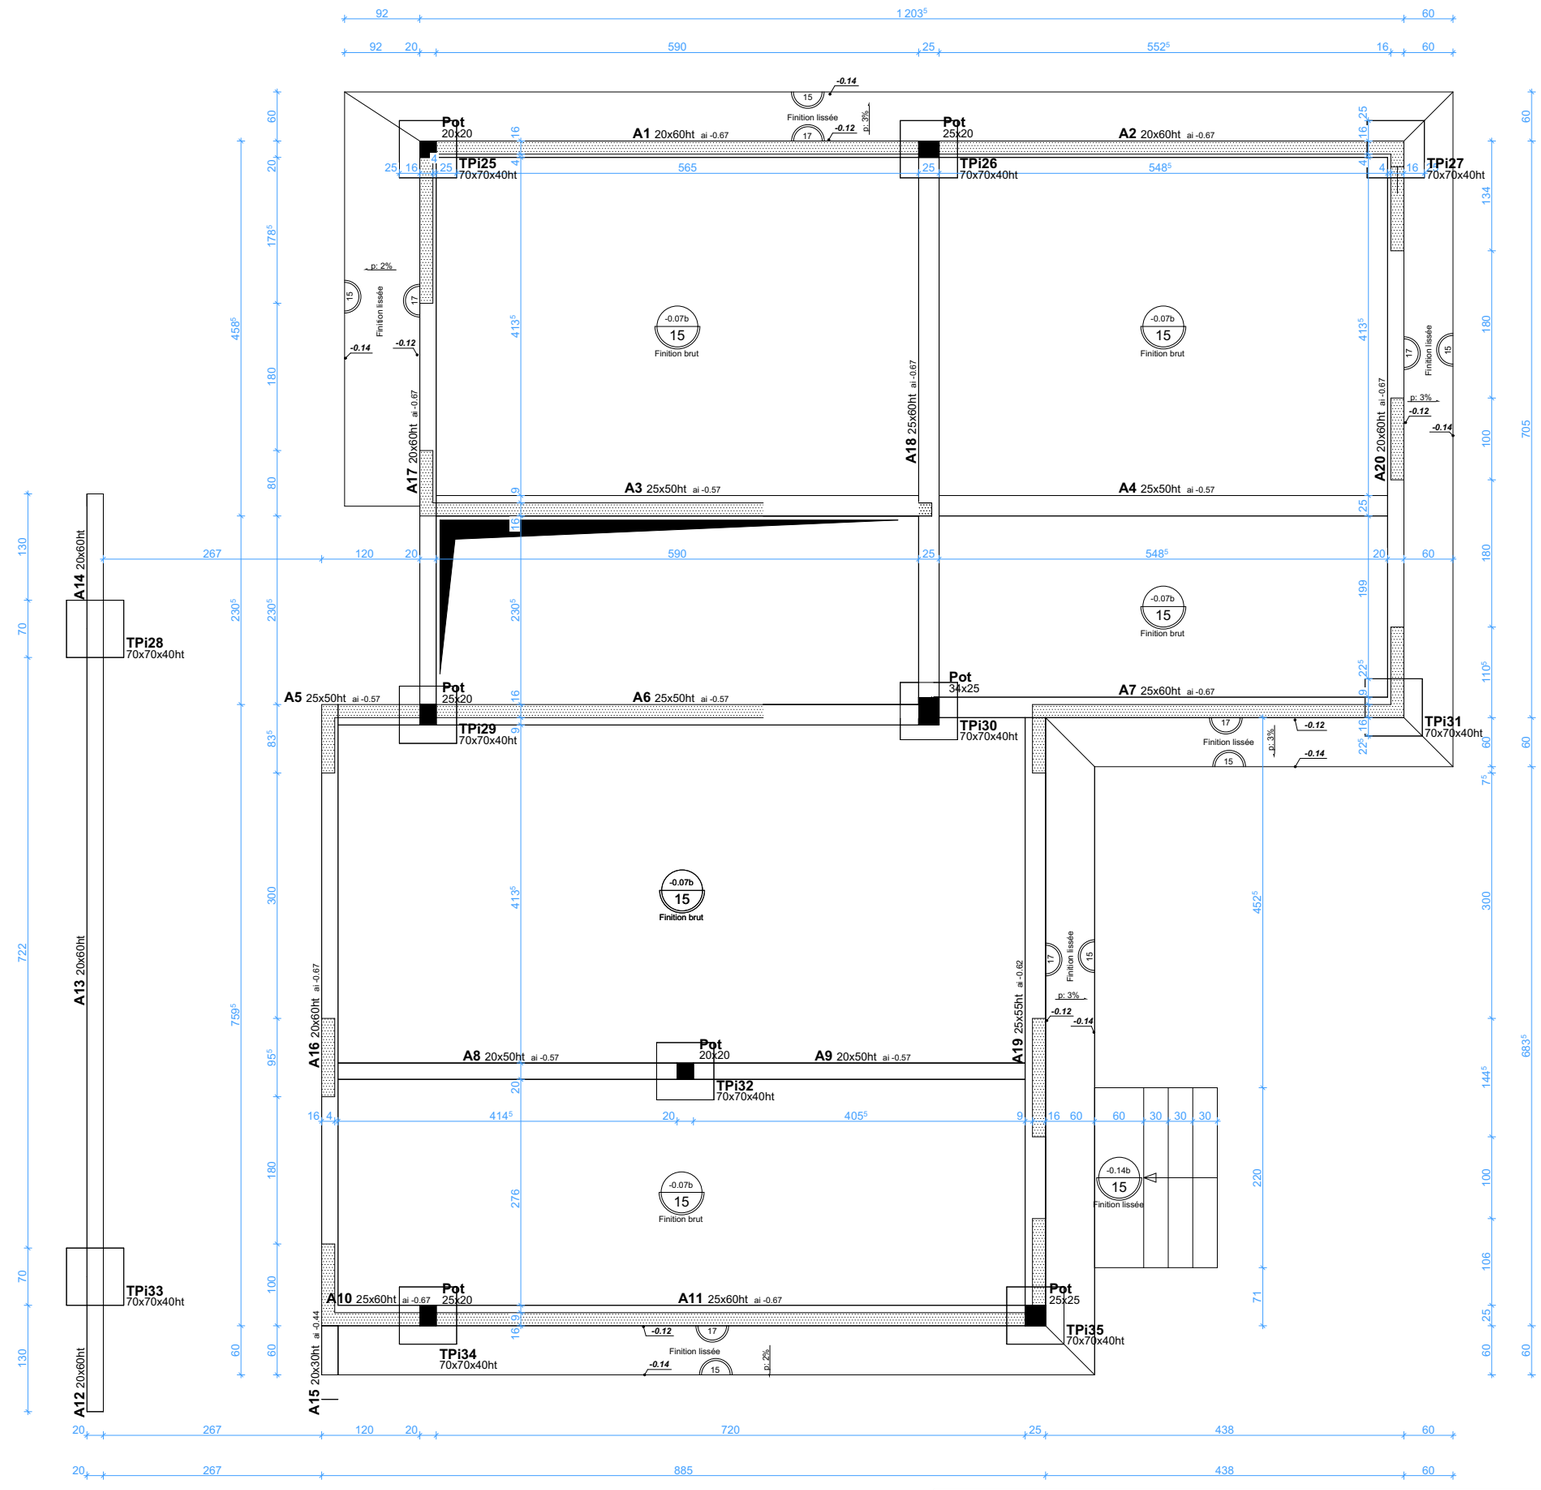

DIRECTION D'INFRASTRUCTURE de la DEFENSE de NOUMEA BP 38 98843 NOUMEA CEDEX	Dessiné par : DUBOIS Sandrine Chef de la DID de NOUMÉA L' ingénieur en chef de 2ème classe IC2MI (LCL) Nicolas GARDES Directeur par Interim	NOUVELLE CALEDONIE MONT_DORE PLUM RIMaP_NC Création de VILLA - TYPE T4-T5-T6 DCE // DOSSIER DE CONSULTATION DES ENTREPRISES GROS OEUVRE - T4 FONDATION - 1-75	Nom de la fiche : 988 817_020W_..... Chorus Imm.: Chorus Imm Chorus Comp.: Chorus Comp Date création : 13/09/2026 Date indice : Date Indice Indice 01/26	MINISTÈRE DES ARMÉES ET DES ANCIENS COMBATTANTS Liberté Égalité Fraternité SGA Secrétariat général pour administration


01.3.2 - GROS OEUVRE - T4 - RDC - 1-75 -

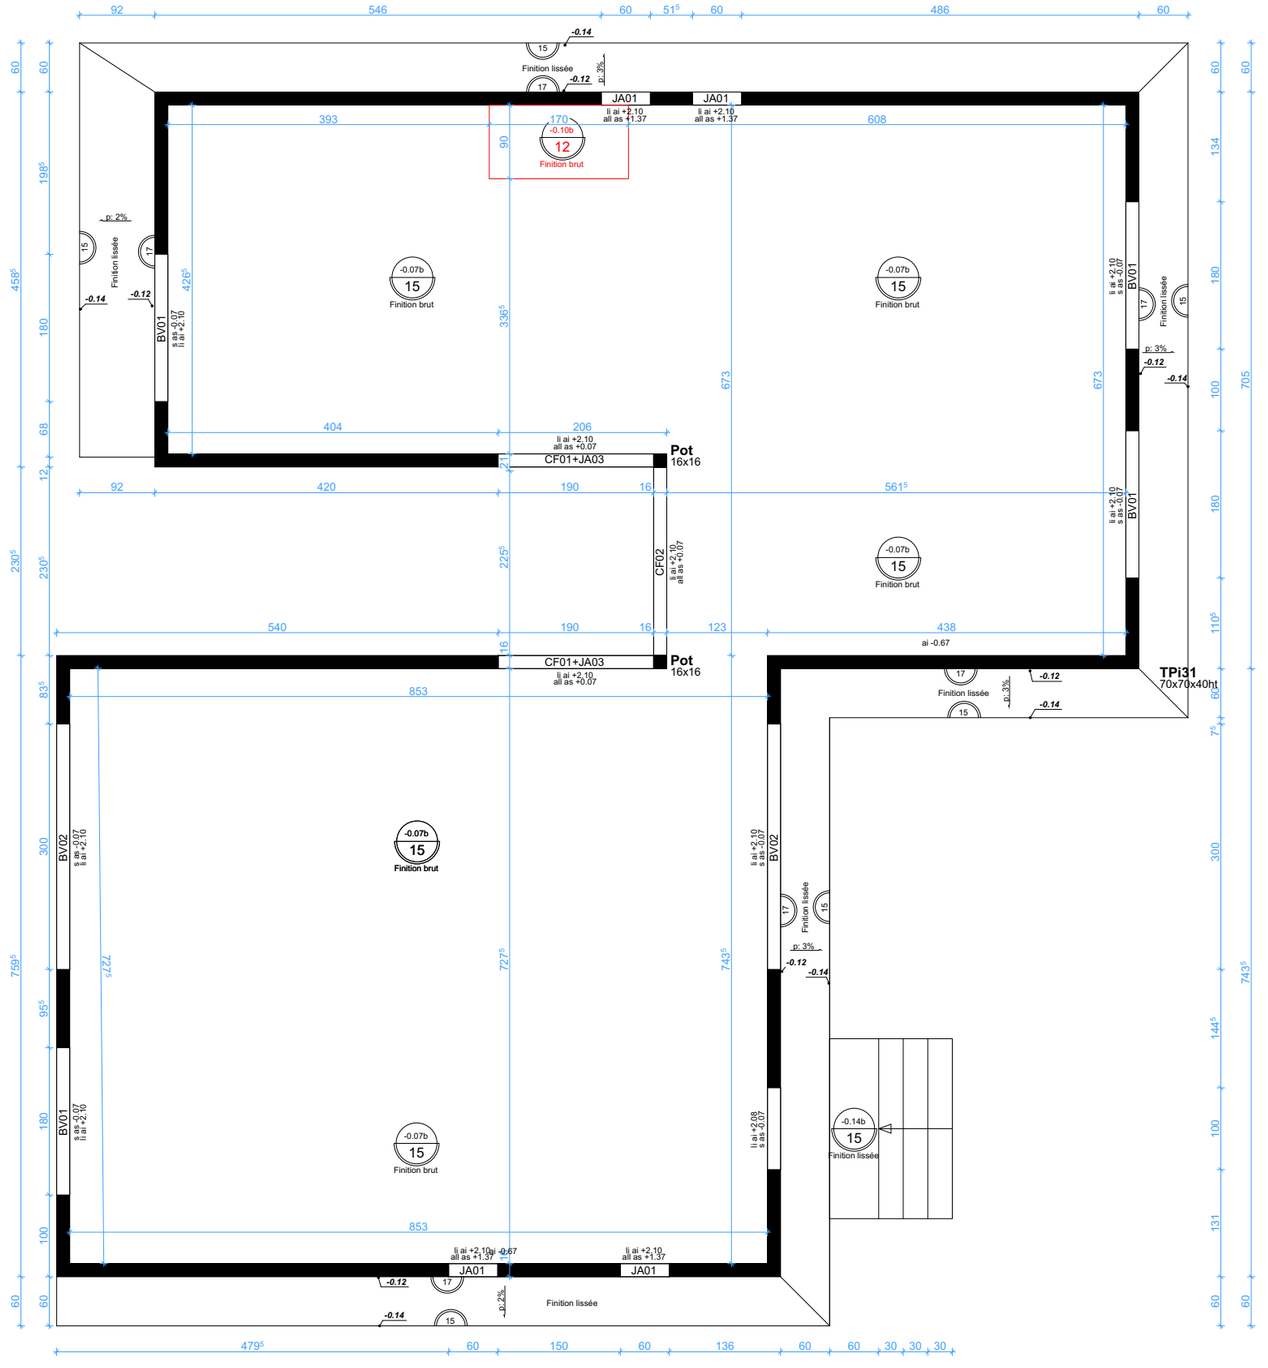


DIRECTION D'INFRASTRUCTURE de la DEFENSE de NOUMEA BP 38 98843 NOUMEA CEDEX	Dessiné par : DUBOIS Sandrine Chef de la DID de NOUMÉA L' ingénieur en chef de 2ème classe IC2MI (LCL) Nicolas GARDES Directeur par Interim	NOUVELLE CALEDONIE MONT_DORE PLUM RIMaP_NC Création de VILLA - TYPE T4-T5-T6 DCE // DOSSIER DE CONSULTATION DES ENTREPRISES GROS OEUVRE - T4 RDC - 1-75	Nom de la fiche : 988 817_020W_..... Chorus Imm.: Chorus Imm Chorus Comp.: Chorus Comp Date création : 13/09/2026 Date indice : Date Indice Indice 01/26	MINISTÈRE DES ARMÉES ET DES ANCIENS COMBATTANTS Liberté Egalité Fraternité Secrétariat général pour administration

01.4.1 - CHARPENTE - T4 - AXONOMETRIE -


Principe de fixation des poteaux sur coursives - non structurel

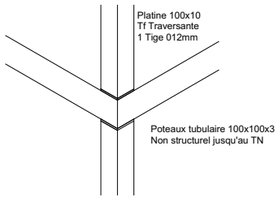


Principe de fixation des fermes sur chainage horizontal

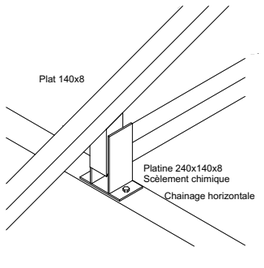


Principe de fixation des pannes et bandeaux

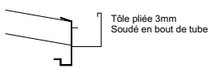

Principe de fixation en pied de poteau tube

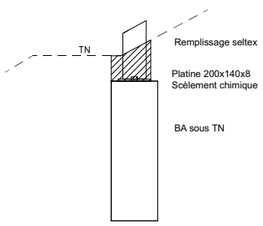

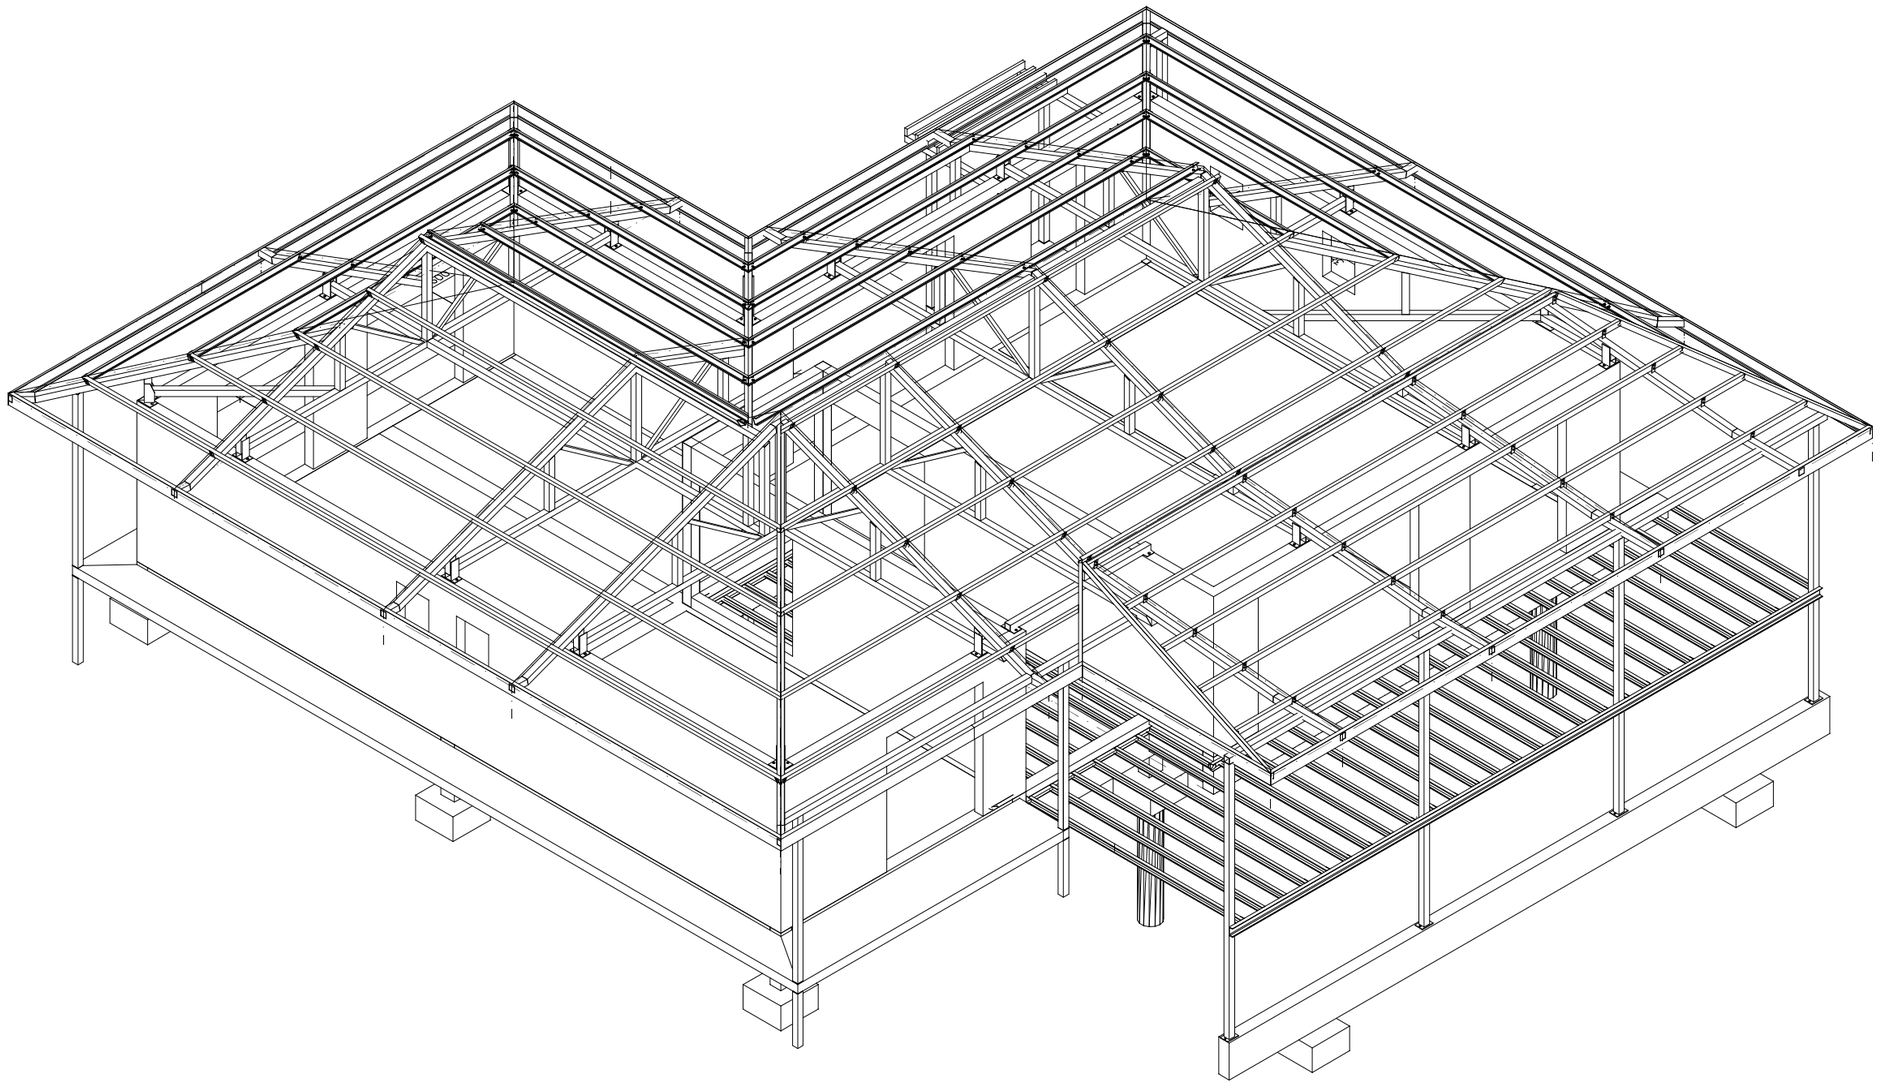

DIRECTION D'INFRASTRUCTURE de la DEFENSE de NOUMEA
BP 38
98843 NOUMEA CEDEX

Dessiné par :
DUBOIS Sandrine

Chef de la DID de NOUMÉA
L' ingénieur en chef de 2ème classe
IC2MI (LCL) Nicolas GARDES
Directeur par Interim

NOUVELLE CALEDONIE
MONT_DORE
PLUM RIMaP_NC
Création de VILLA - TYPE T4-T5-T6

DCE // DOSSIER DE CONSULTATION DES ENTREPRISES

CHARPENTE - T4
AXONOMETRIE

Nom de la fiche :
988 817_020W_.....

Chorus Imm.:
Chorus Imm
Chorus Comp.:
Chorus Comp

Date création : 13/09/2026
Date indice : Date Indice


Indice
01/26

MINISTÈRE DES ARMÉES ET DES ANCIENS COMBATTANTS
Liberté
Égalité
Fraternité

Service d'Infrastructure de la Défense


Secrétariat général pour administration

01.4.2 - CHARPENTE - T4 - RDC - 1-75 -

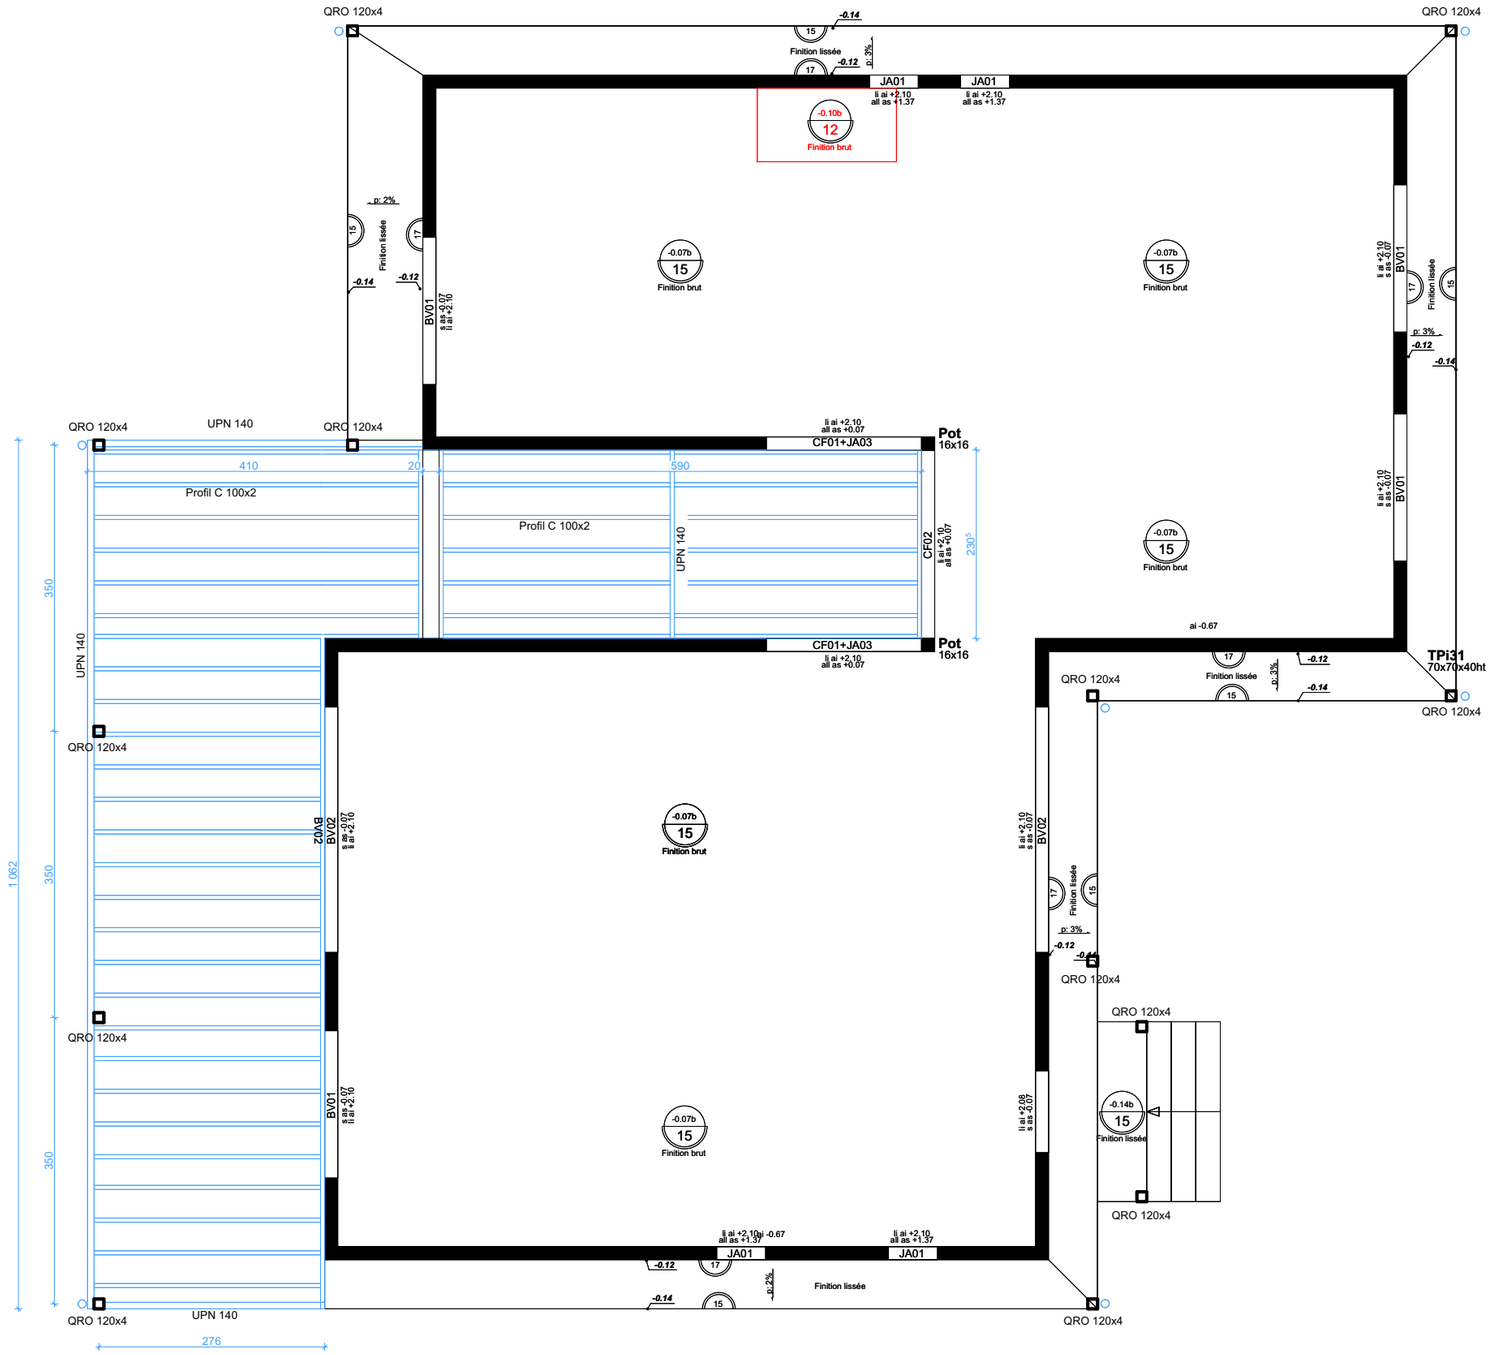


DIRECTION D'INFRASTRUCTURE de la DEFENSE de NOUMEA BP 38 98843 NOUMEA CEDEX	Dessiné par : DUBOIS Sandrine Chef de la DID de NOUMÉA L' ingénieur en chef de 2ème classe IC2MI (LCL) Nicolas GARDES Directeur par Interim	NOUVELLE CALEDONIE MONT_DORE PLUM RIMaP_NC Création de VILLA - TYPE T4-T5-T6 DCE // DOSSIER DE CONSULTATION DES ENTREPRISES CHARPENTE - T4 RDC - 1-75	Nom de la fiche : 988 817_020W_..... Chorus Imm.: Chorus Imm Chorus Comp.: Chorus Comp Date création : 13/09/2026 Date indice : Date Indice Indice 01/26	MINISTÈRE DES ARMÉES ET DES ANCIENS COMBATTANTS Liberté Égalité Fraternité SGA Secrétariat général pour administration

01.4.3 - CHARPENTE - T4 - CHARPENTE - 1-75 -

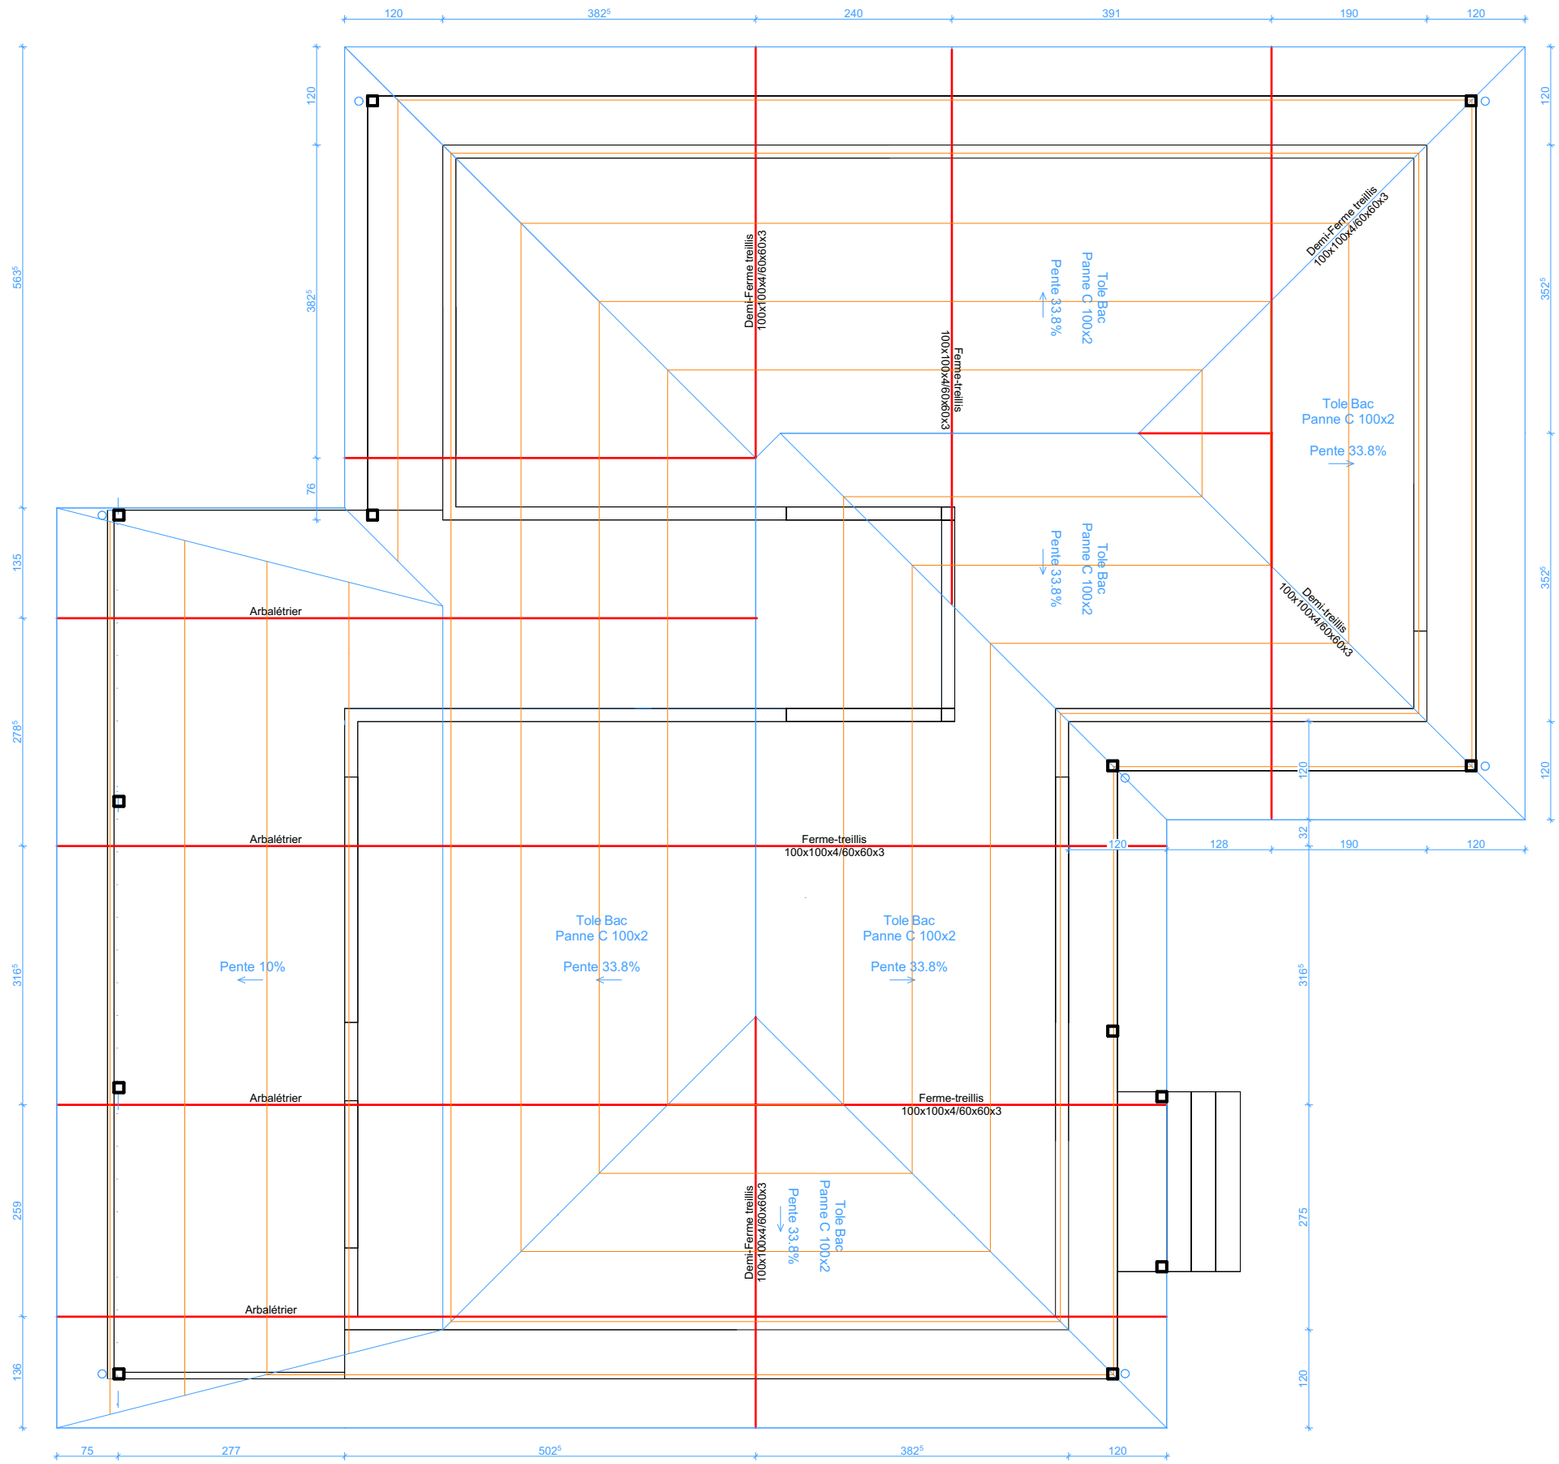

DIRECTION D'INFRASTRUCTURE de la DEFENSE de NOUMEA BP 38 98843 NOUMEA CEDEX	Dessiné par : DUBOIS Sandrine	NOUVELLE CALEDONIE MONT_DORE PLUM RIMaP_NC Création de VILLA - TYPE T4-T5-T6	Nom de la fiche : 988 817_020W_.....	MINISTÈRE DES ARMÉES ET DES ANCIENS COMBATTANTS Liberté Égalité Fraternité
	Chef de la DID de NOUMÉA L' ingénieur en chef de 2ème classe IC2MI (LCL) Nicolas GARDES Directeur par Interim	DCE // DOSSIER DE CONSULTATION DES ENTREPRISES CHARPENTE - T4 CHARPENTE - 1-75	Chorus Imm.: Chorus Imm Chorus Comp.: Chorus Comp Date création : 13/09/2026 Date indice : Date Indice Indice 01/26	SGA Secrétariat général pour administration

01.5.1 - PLOMBERIE - T4 - RDC - 1-75 -

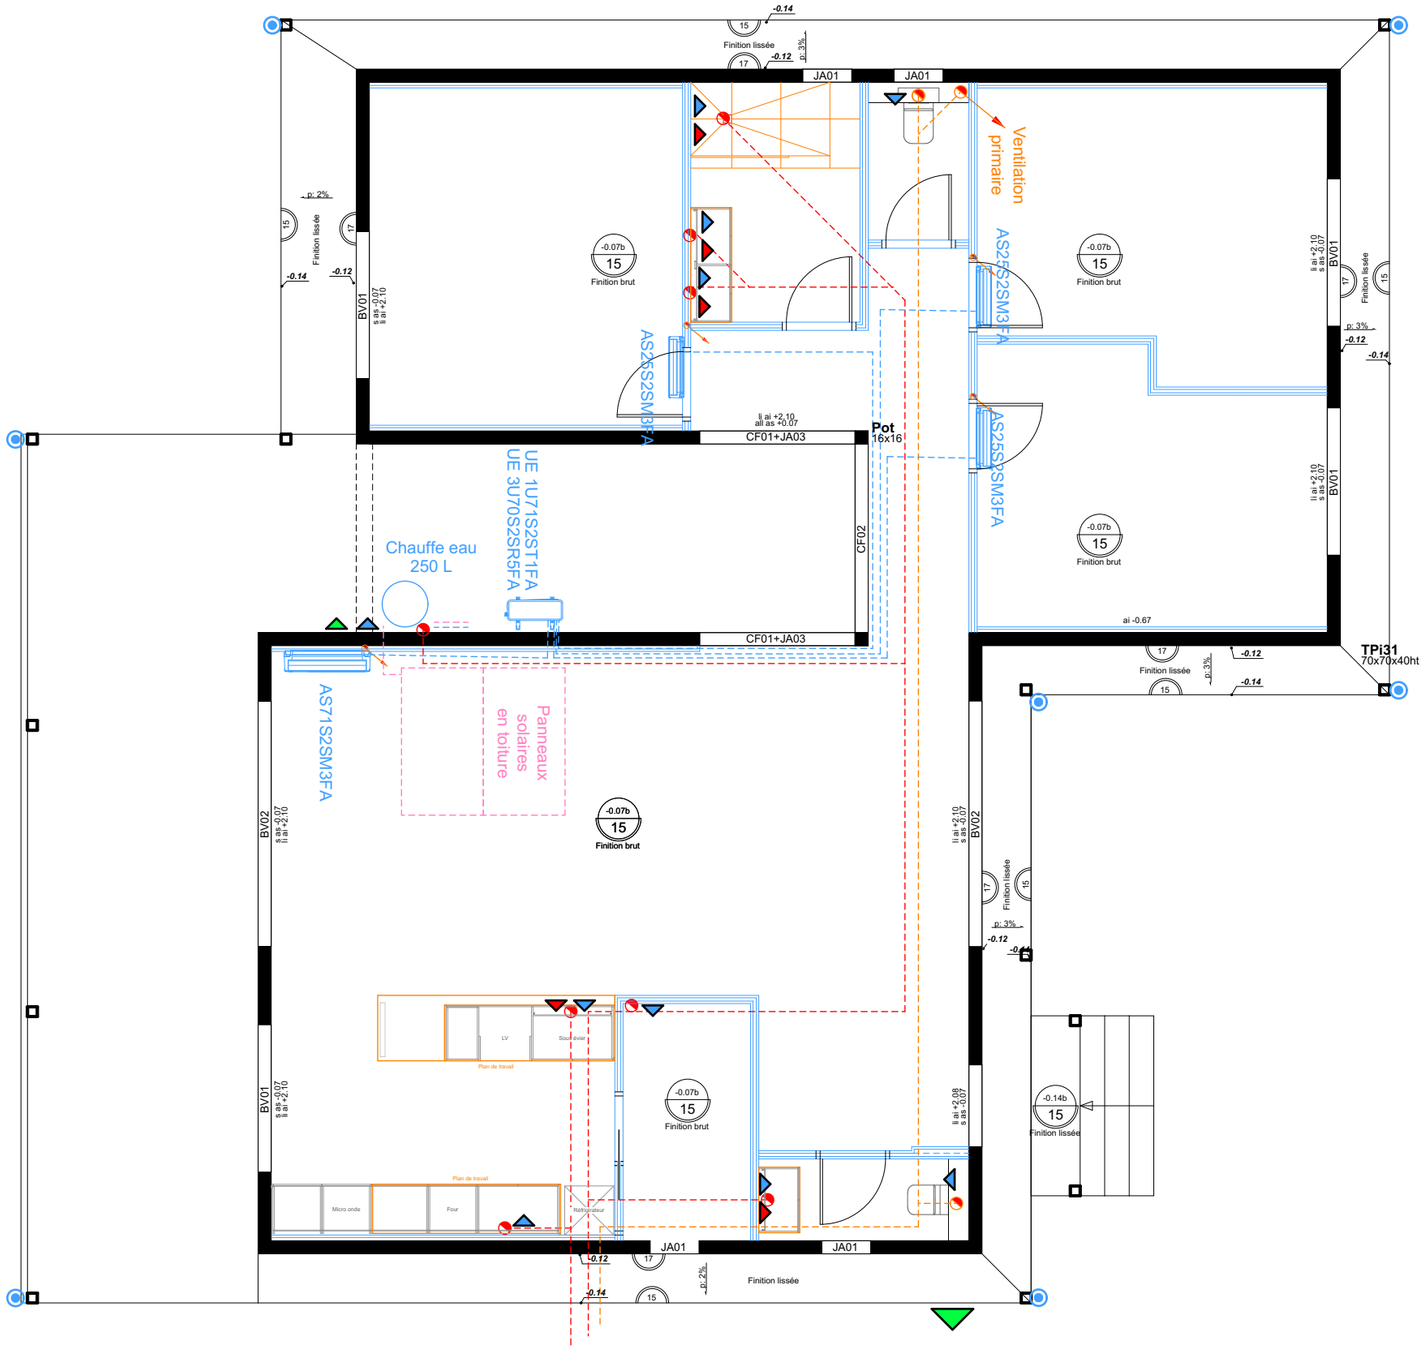

LEGENDE

- EU Diam Ø100
- EU Diam Ø50
- AEP : eau chaude
- AEP : eau froide
- AEP: robinet puisage
- Chauffe Eau
- EP Diam Ø100
- EP Diam Ø50
- Fosse existante à réactiver ou changer

DIRECTION D'INFRASTRUCTURE de la DEFENSE de NOUMEA BP 38 98843 NOUMEA CEDEX

Dessiné par : DUBOIS Sandrine

Chef de la DID de NOUMÉA

L' ingénieur en chef de 2ème classe IC2MI (LCL) Nicolas GARDES Directeur par Interim

NOUVELLE CALEDONIE
MONT_DORE
PLUM RIMaP_NC
Création de VILLA - TYPE T4-T5-T6

DCE // DOSSIER DE CONSULTATION DES ENTREPRISES

PLOMBERIE - T4
RDC - 1-75

Nom de la fiche : 988 817_020W_.....

Chorus Imm.: Chorus Imm
Chorus Comp.: Chorus Comp

Date création : 13/09/2026


Date indice : Date Indice

Indice 01/26

MINISTÈRE DES ARMÉES ET DES ANCIENS COMBATTANTS
Liberté Égalité Fraternité

SGA Secrétariat général pour administration

01.6.1 - REVETEMENT SOL/MUR - T4 - RDC - 1-75 -

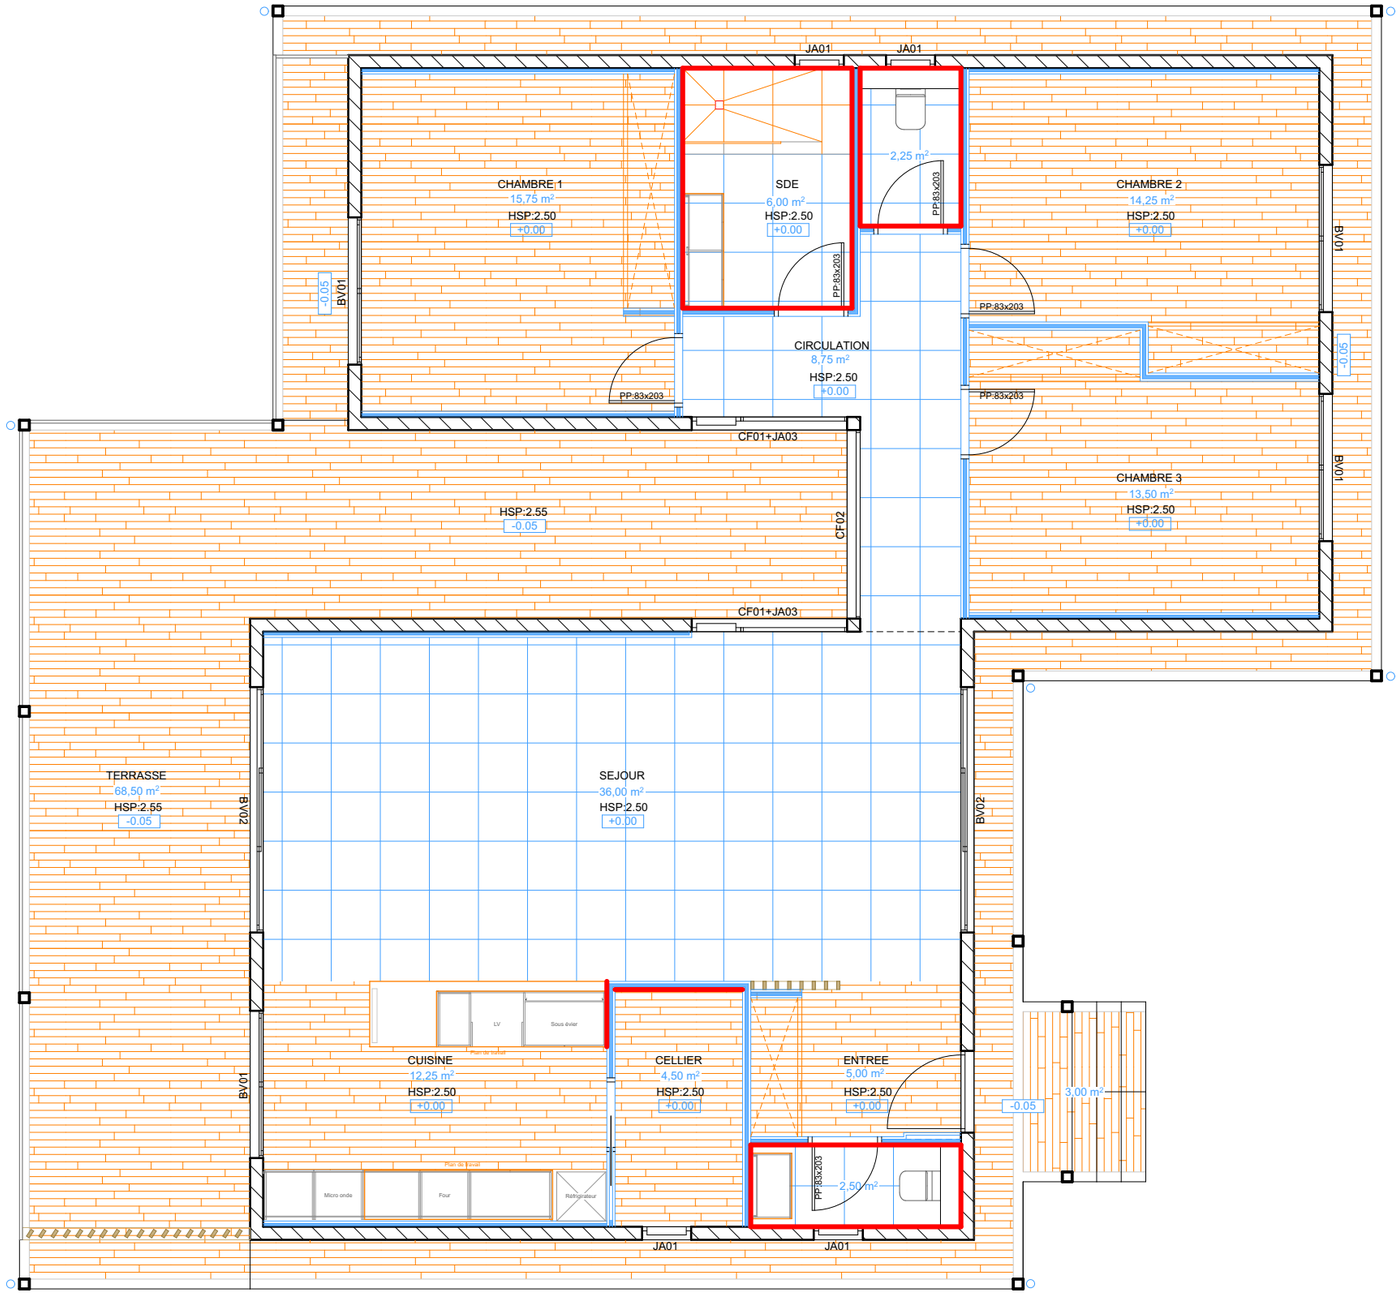

LEGENDE

- Carrelage 60x60 : aspect clair - couleur joint claire R10 Plinthe carrelage
- Carrelage 15x120 : aspect bois - couleur joint marron R10 Plinthe carrelage
- Faïence murale ht: 2.5m

DIRECTION D'INFRASTRUCTURE de la DEFENSE de NOUMEA
BP 38
98843 NOUMEA CEDEX

Dessiné par :
DUBOIS Sandrine

Chef de la DID de NOUMÉA
L' ingénieur en chef de 2ème classe
IC2MI (LCL) Nicolas GARDES
Directeur par Interim

NOUVELLE CALEDONIE
MONT_DORE
PLUM RIMaP_NC
Création de VILLA - TYPE T4-T5-T6

DCE // DOSSIER DE CONSULTATION DES ENTREPRISES

REVETEMENT SOL/MUR - T4
RDC - 1-75

Nom de la fiche :
988 817_020W_.....

Chorus Imm. :
Chorus Imm
Chorus Comp. :
Chorus Comp

Date création : 13/09/2026
Date indice : Date Indice
Indice
01/26

MINISTÈRE DES ARMÉES ET DES ANCIENS COMBATTANTS
Liberté
Égalité
Fraternité

01.7.1 - FAUX PLAFOND - RDC - 1-75 -



LEGENDE

- Plafond BA13 droit
- Plafond BA13 droit Hydro
- Prégywab
- Doublage Cloison BA 13 double peau
- Cloison BA13 Hydro double peau
- Cloison BA13 double peau

DIRECTION D'INFRASTRUCTURE de la DEFENSE de NOUMEA BP 38 98843 NOUMEA CEDEX

Dessiné par : DUBOIS Sandrine

Chef de la DID de NOUMÉA

L' ingénieur en chef de 2ème classe IC2MI (LCL) Nicolas GARDES Directeur par Interim

NOUVELLE CALEDONIE
MONT_DORE
PLUM RIMaP_NC
Création de VILLA - TYPE T4-T5-T6

DCE // DOSSIER DE CONSULTATION DES ENTREPRISES

FAUX PLAFOND
RDC - 1-75

Nom de la fiche : 988 817_020W_.....

Chorus Imm. : Chorus Imm
Chorus Comp. : Chorus Comp


Date création : 13/09/2026
Date indice : Date Indice

Indice 01/26

MINISTÈRE DES ARMÉES ET DES ANCIENS COMBATTANTS
Liberté Égalité Fraternité

SGA Secrétariat général pour administration

01.8.1 - APPAREILLAGE ELECTRIQUE - T4 - RDC - 1-75 -

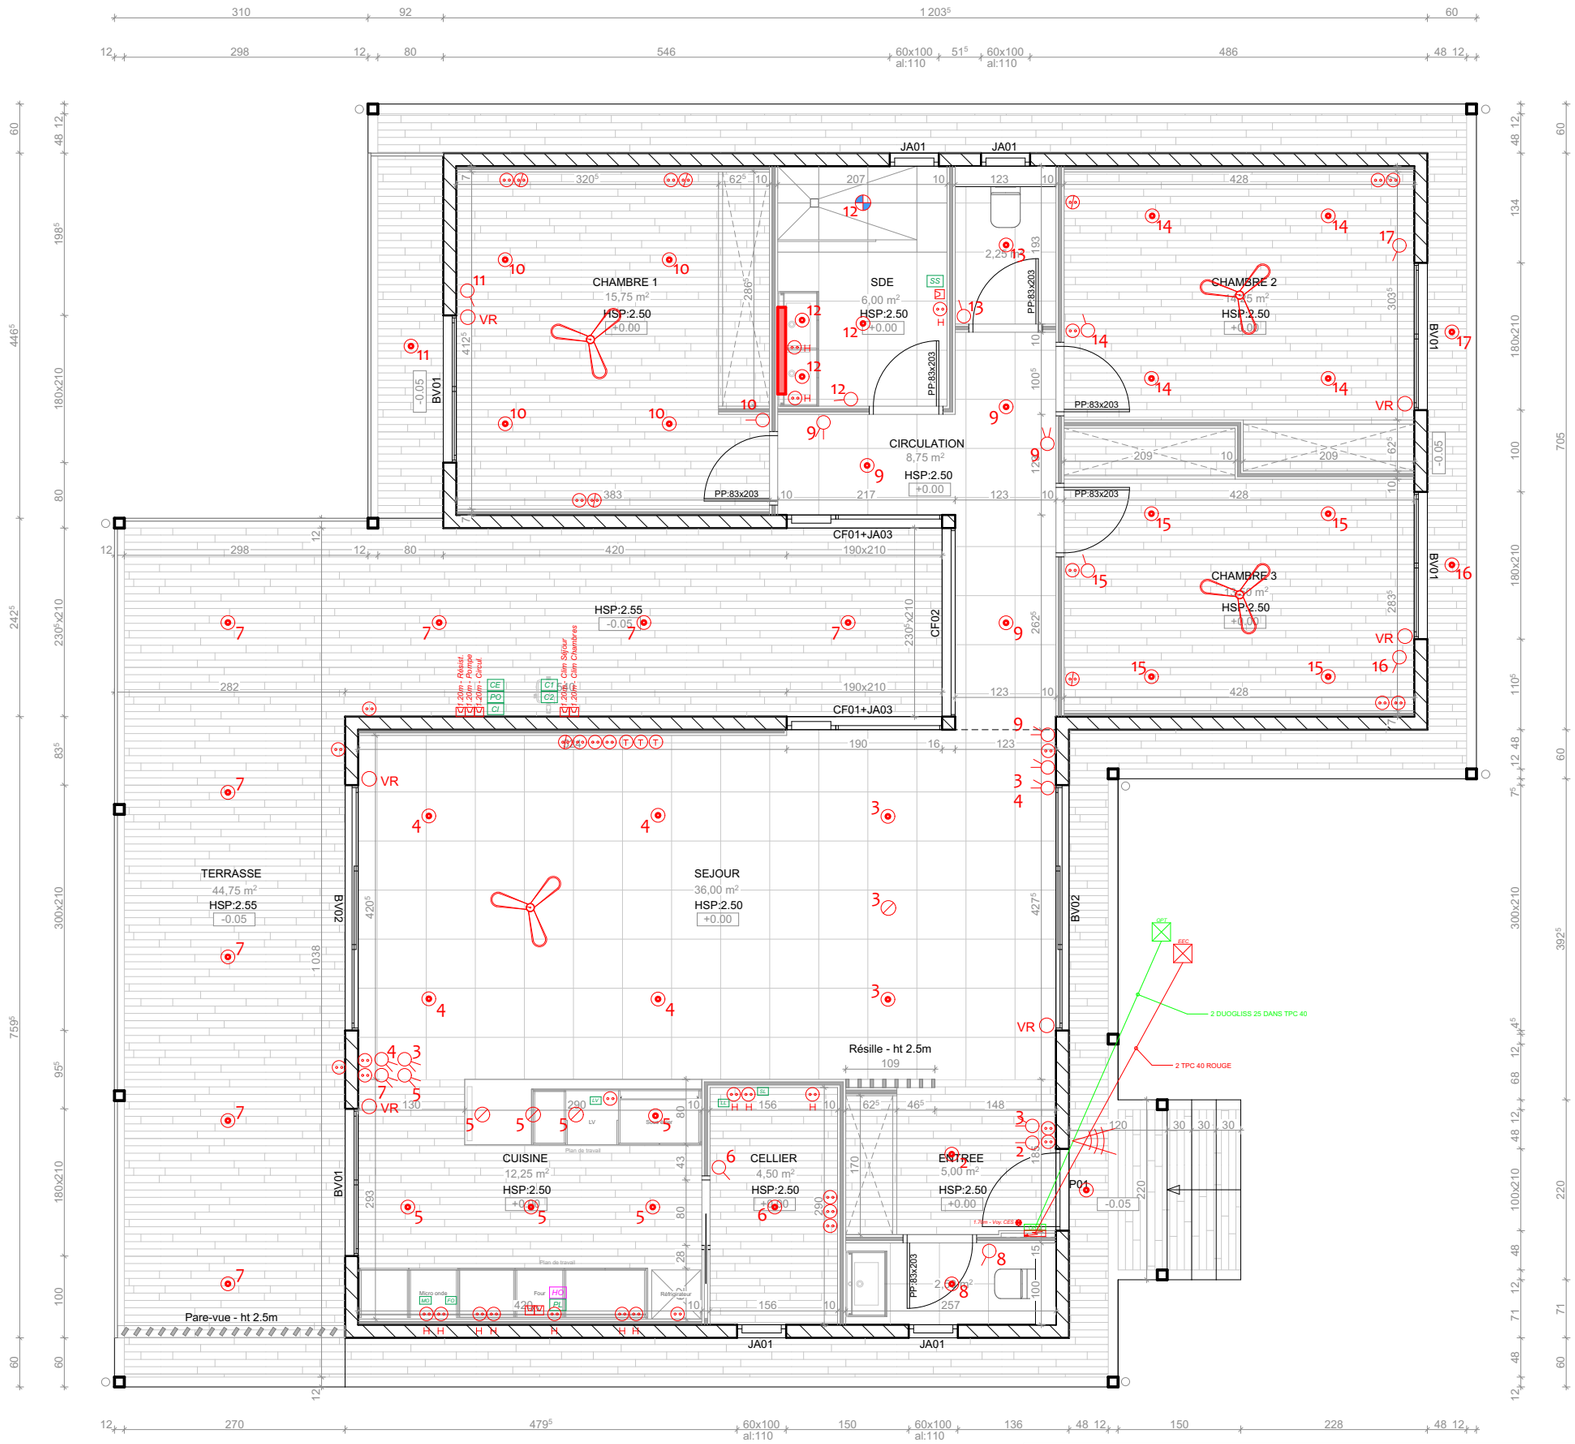

LEGENDE

	PRO
Spot LED	
Spot LED étanche	
Plafonnier DCL	
Applique	
Simple Allumage	
Va et Vient	
Télérupteur	
Prise RJ 45	
Prise confort	
Prise confort haute	
Prise confort + USB C	
Volet Roulant	VR
Alim Direct	
Détecteur	
Brasseur d'air extra plat	
Miroir connecté	

DIRECTION D'INFRASTRUCTURE de la DEFENSE de NOUMEA
BP 38
98843 NOUMEA CEDEX

Dessiné par :
DUBOIS Sandrine

Chef de la DID de NOUMÉA
L' ingénieur en chef de 2éme classe
IC2MI (LCL) Nicolas GARDES
Directeur par Interim

NOUVELLE CALEDONIE
MONT_DORE
PLUM RIMaP_NC
Création de VILLA - TYPE T4-T5-T6

DCE // DOSSIER DE CONSULTATION DES ENTREPRISES

APPAREILLAGE ELECTRIQUE - T4
RDC - 1-75

Nom de la fiche :
988 817_020W_.....

Chorus Imm. : Chorus Imm
Chorus Comp. : Chorus Comp

Date création : 13/09/2026
Date indice : Date Indice


Indice
01/26

MINISTÈRE DES ARMÉES ET DES ANCIENS COMBATTANTS
Liberté
Égalité
Fraternité


Service d'Infrastructure de la Défense


SGA
Secrétariat général pour administration


01.9.1 - MENUISERIES EXTERIEURES - T4 - RDC - 1-25 -

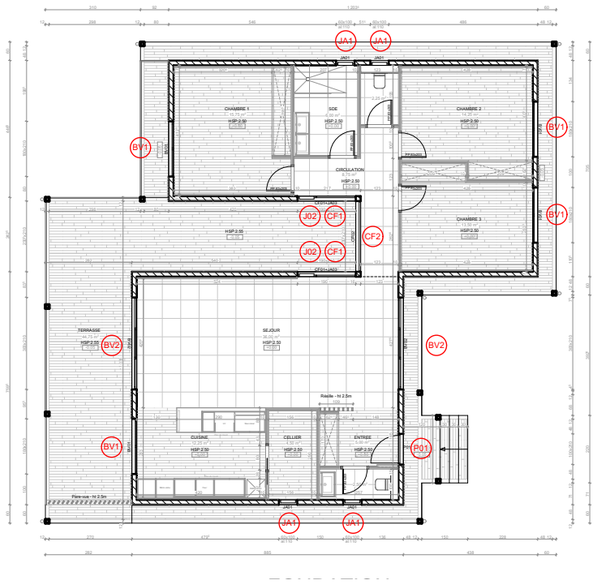
JA1
JA1
JA1

01.9.2 - MENUISERIES EXTERIEURES - T4 - RDC - 1-25 -

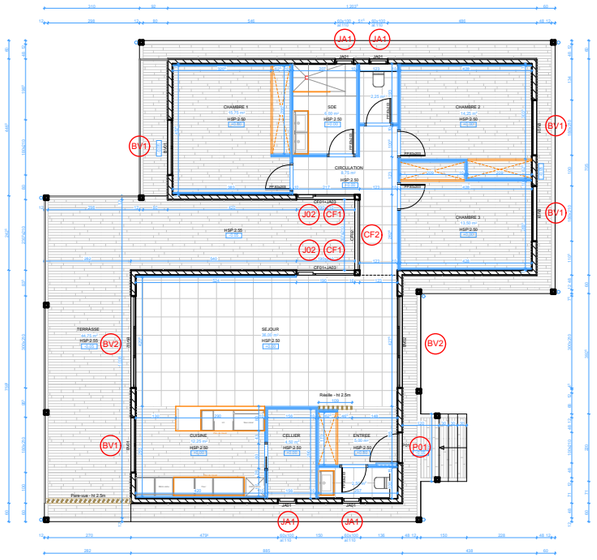

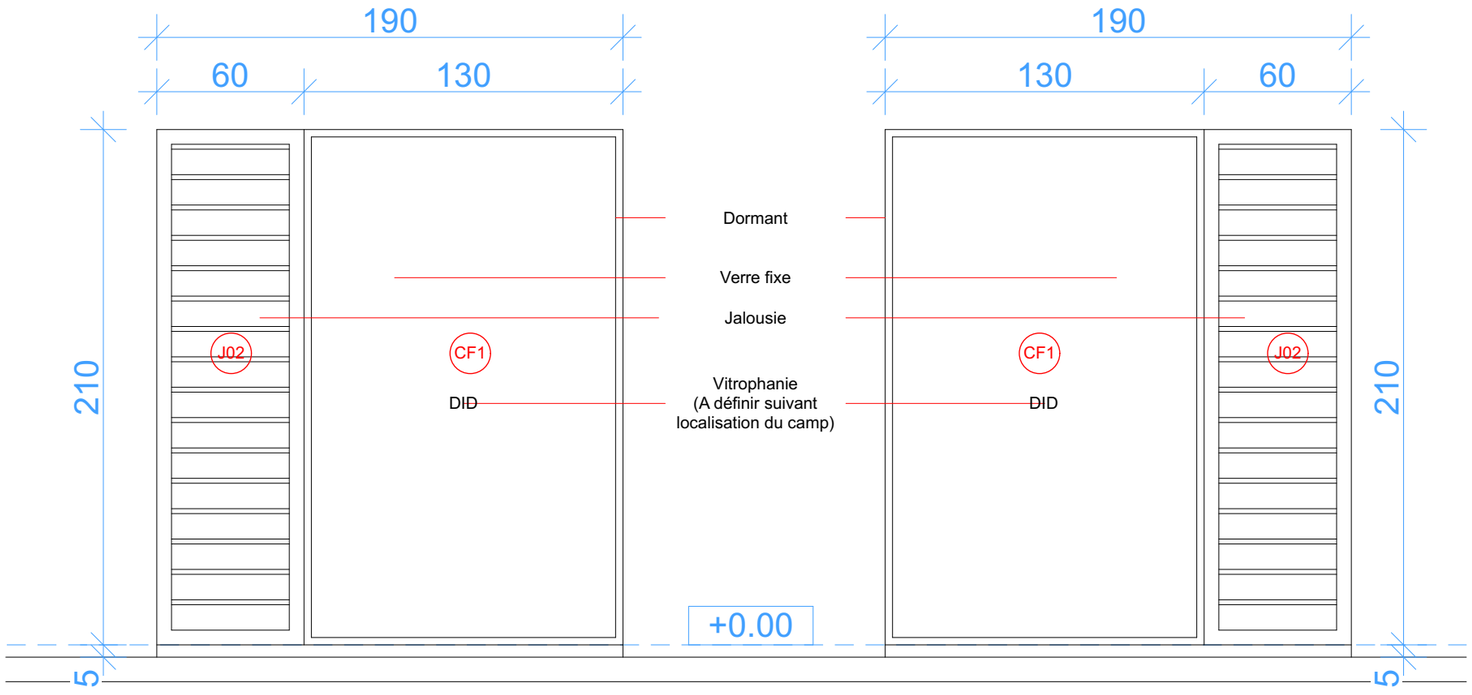

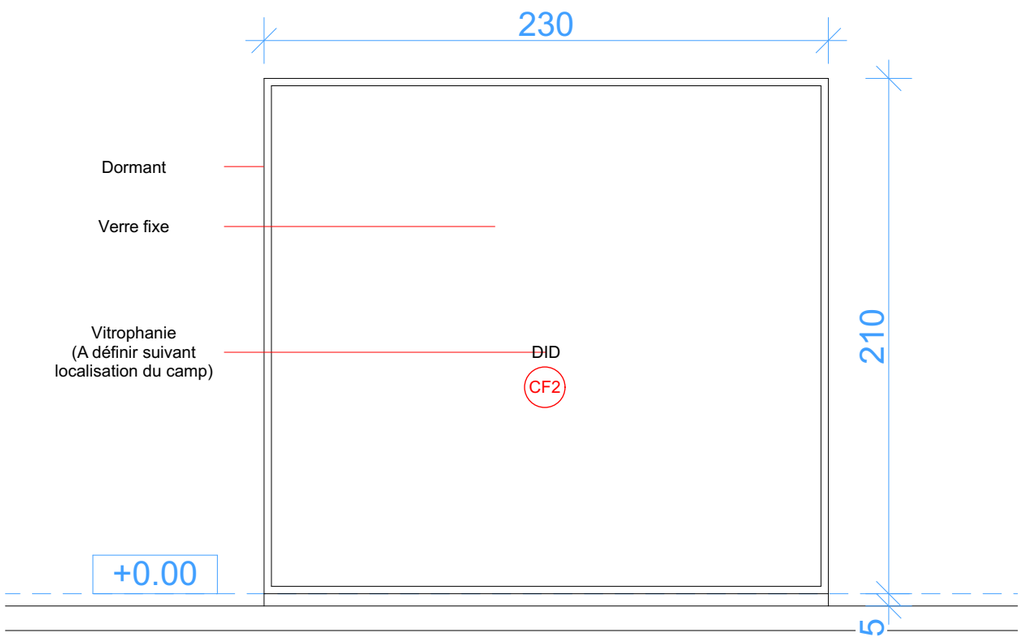

DIRECTION D'INFRASTRUCTURE de la DEFENSE de NOUMEA BP 38 98843 NOUMEA CEDEX

Dessiné par : DUBOIS Sandrine

Chef de la DID de NOUMÉA

L' ingénieur en chef de 2ème classe IC2MI (LCL) Nicolas GARDES Directeur par Interim

NOUVELLE CALEDONIE
MONT_DORE
PLUM RIMaP_NC
Création de VILLA - TYPE T4-T5-T6

DCE // DOSSIER DE CONSULTATION DES ENTREPRISES

MENUISERIES EXTERIEURES - T4
RDC - 1-25

Nom de la fiche : 988 817_020W_.....


Chorus Imm.: Chorus Imm
Chorus Comp.: Chorus Comp

Date création : 13/09/2026
Date indice : Date Indice

Indice 01/26

MINISTÈRE DES ARMÉES ET DES ANCIENS COMBATTANTS
Liberté
Égalité
Fraternité

01.10.1 - AGENCEMENT - T4 - CUISINE - 1-50 -

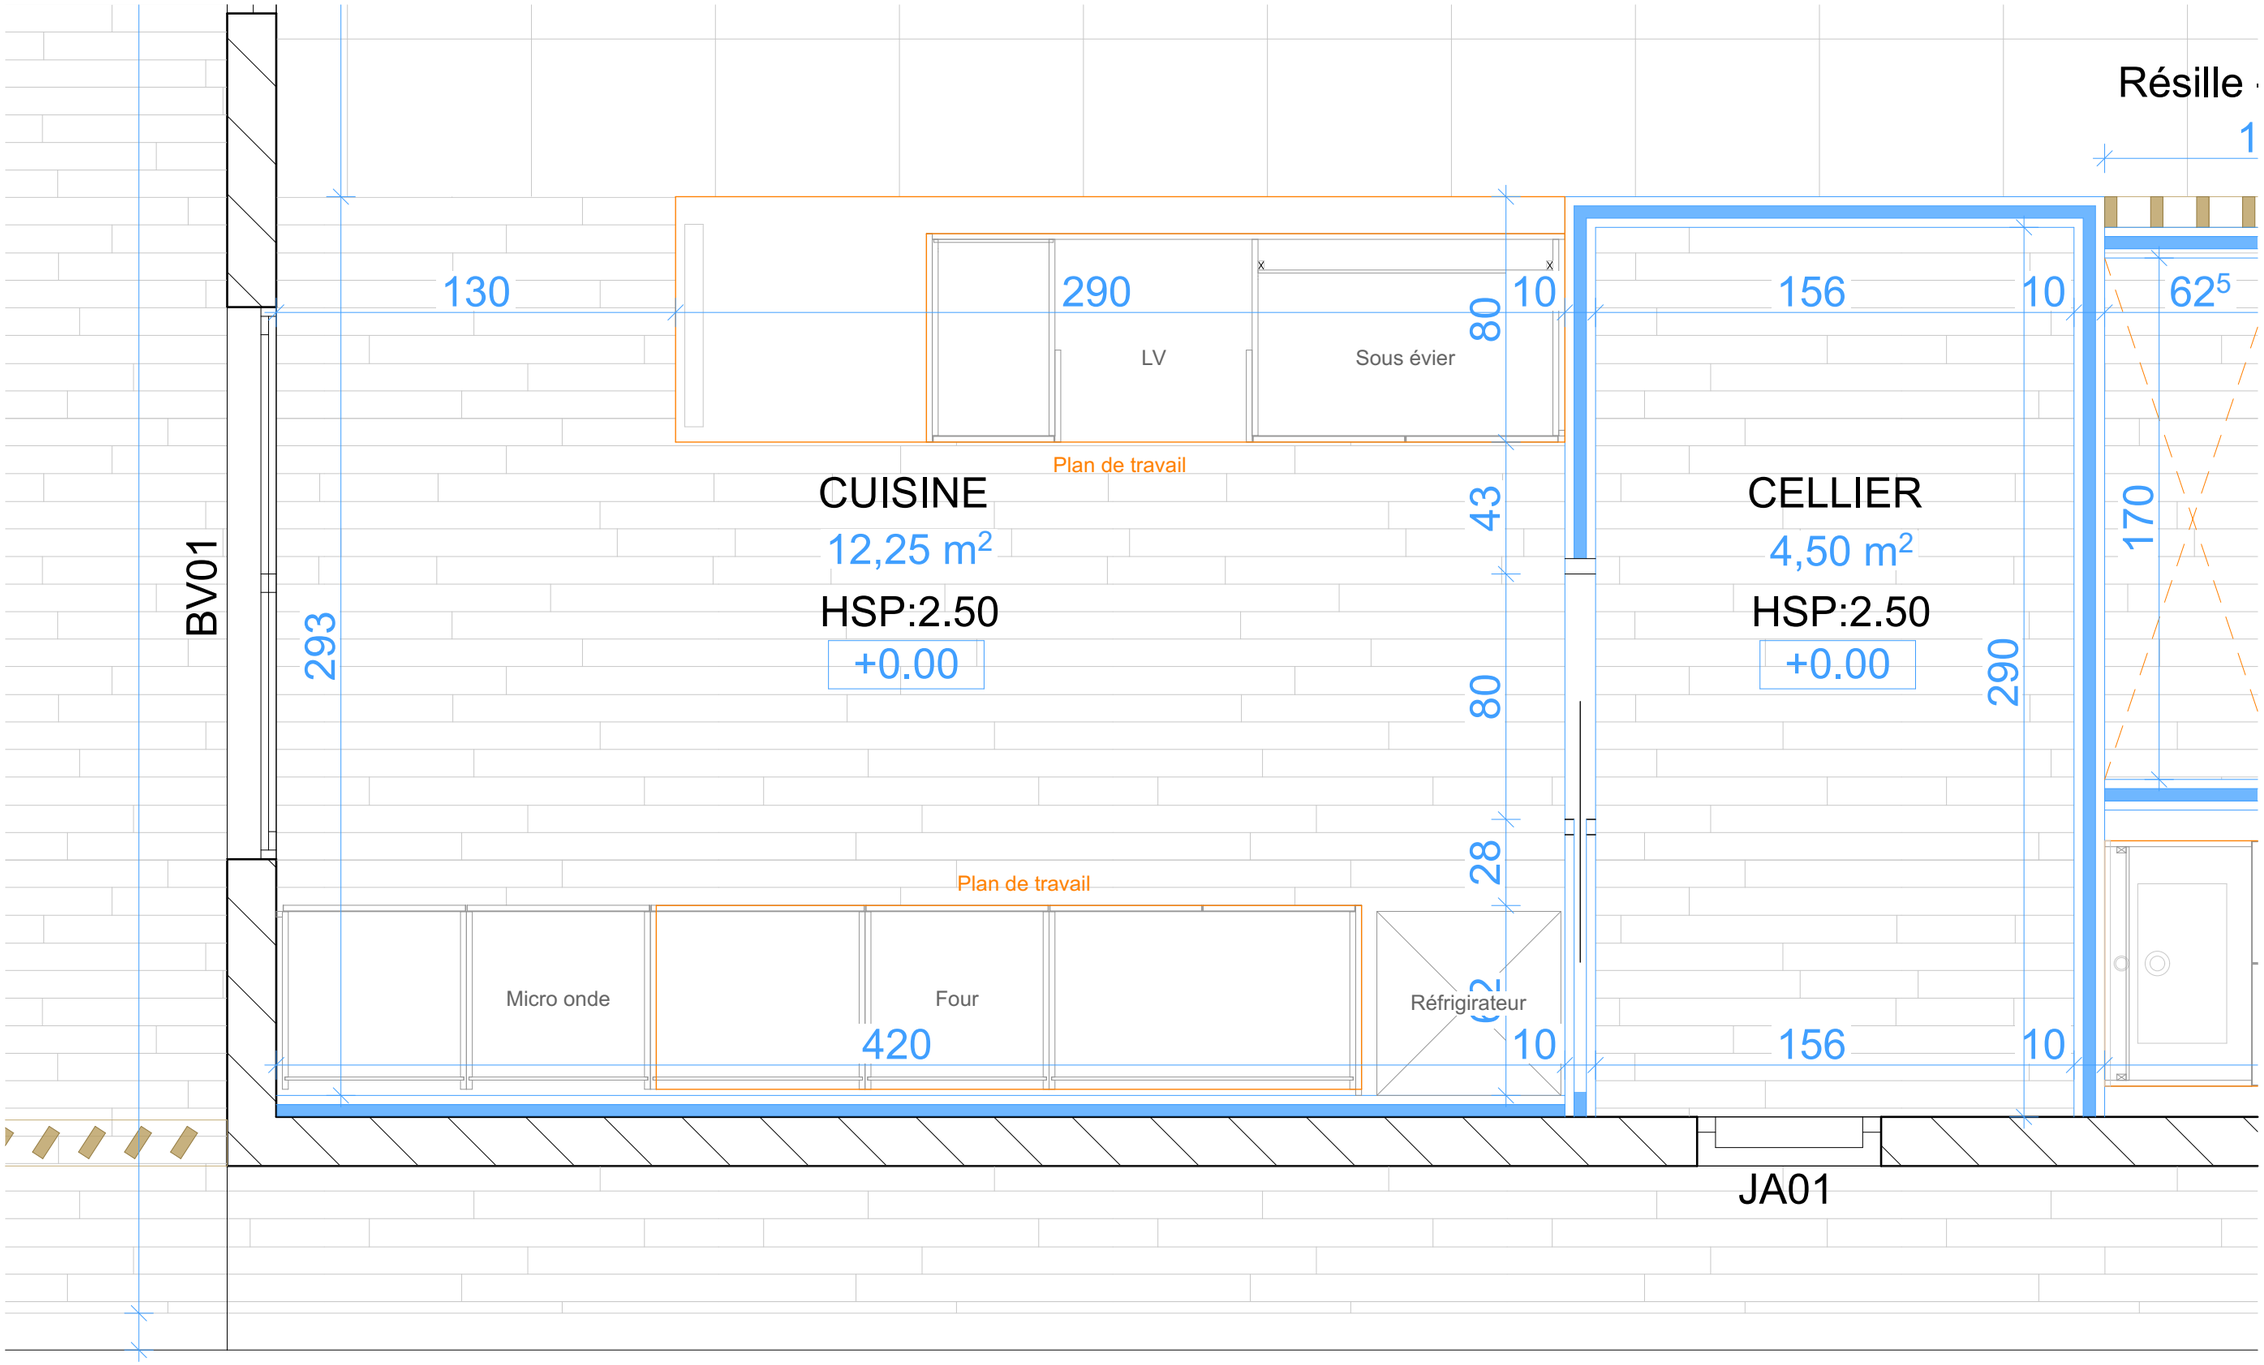

DIRECTION D'INFRASTRUCTURE de la DEFENSE de NOUMEA BP 38 98843 NOUMEA CEDEX

Dessiné par :
DUBOIS Sandrine

Chef de la DID de NOUMÉA
L' ingénieur en chef de 2éme classe IC2MI (LCL) Nicolas GARDES
Directeur par Interim

NOUVELLE CALEDONIE
MONT_DORE
PLUM RIMaP_NC
Création de VILLA - TYPE T4-T5-T6

DCE // DOSSIER DE CONSULTATION DES ENTREPRISES

AGENCEMENT - T4
CUISINE - 1-50

Nom de la fiche :
988 817_020W_.....

Chorus Imm.:
Chorus Imm
Chorus Comp.:
Chorus Comp


Date création : 13/09/2026
Date indice : Date Indice


Indice
01/26


MINISTÈRE DES ARMÉES ET DES ANCIENS COMBATTANTS
Liberté
Égalité
Fraternité


Secrétariat général pour administration

01.10.2 - AGENCEMENT - T4 - CUISINE - 1-20 -

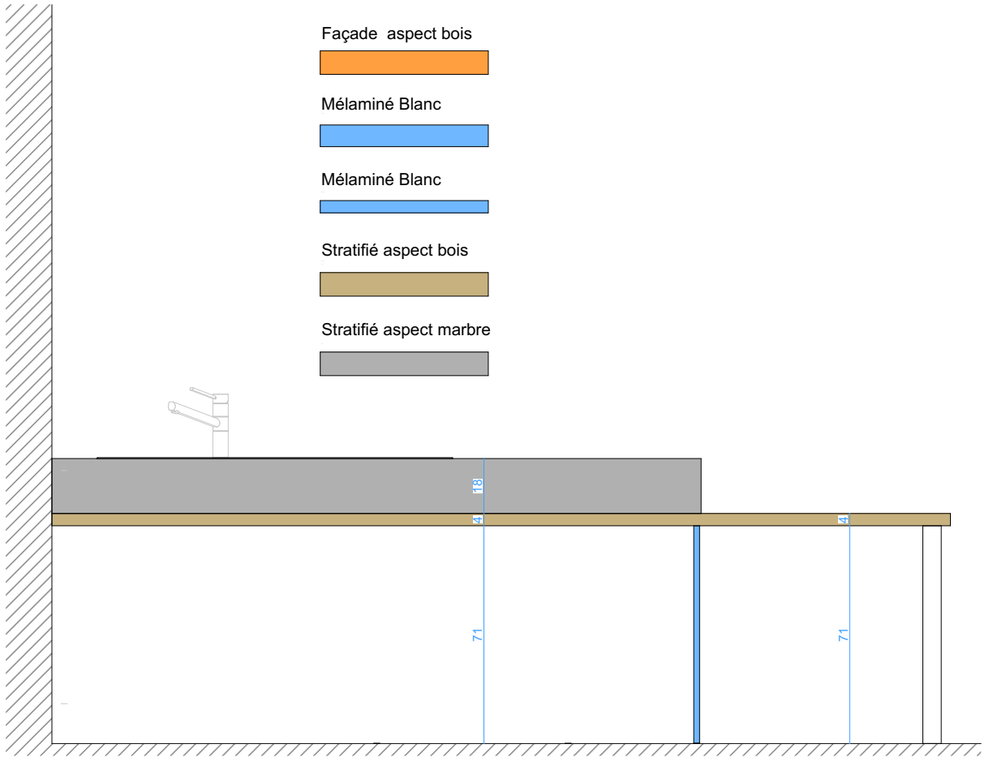

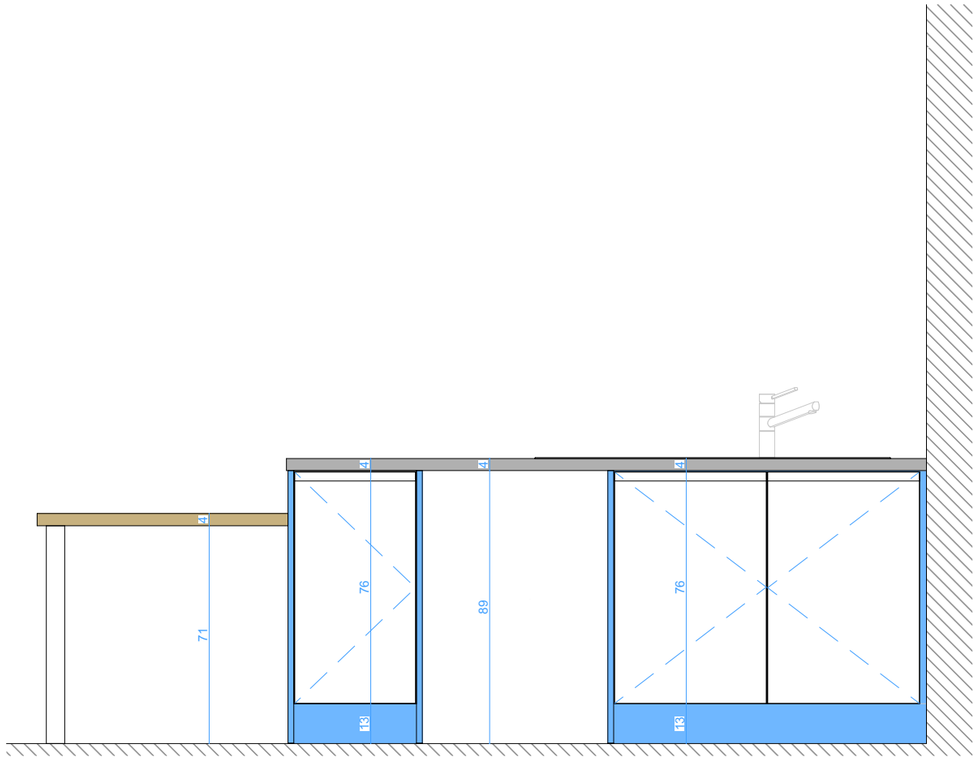

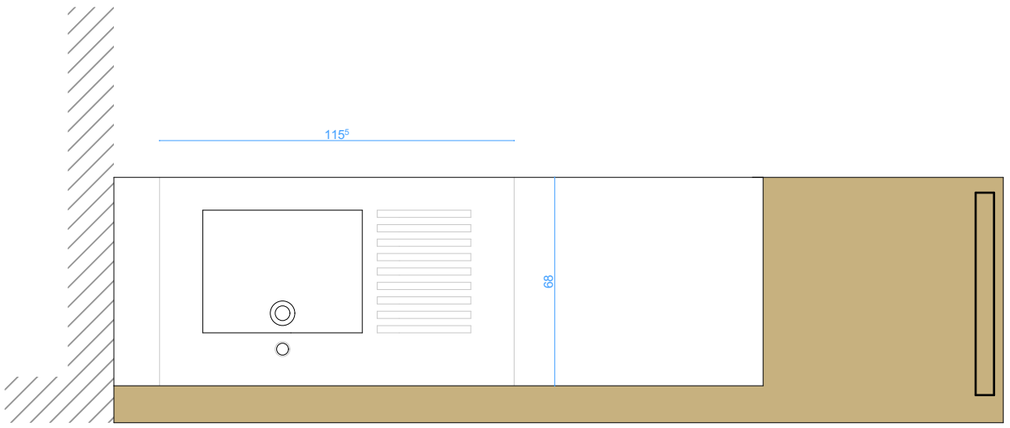

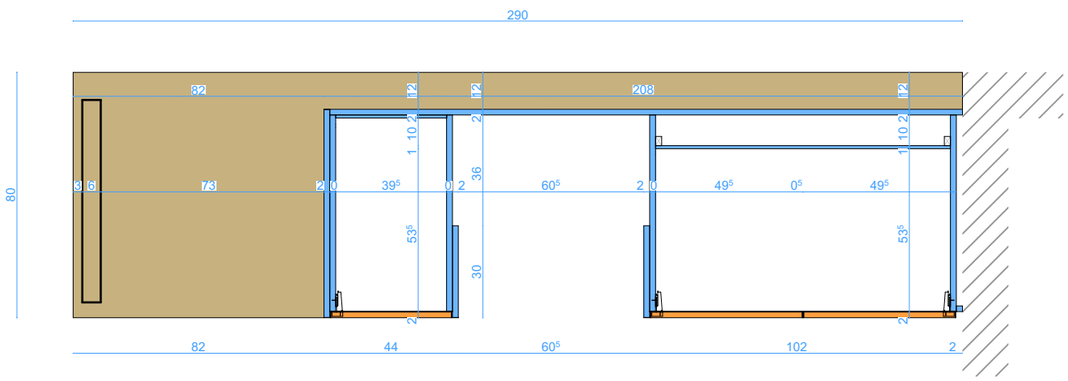

DIRECTION D'INFRASTRUCTURE de la DEFENSE de NOUMEA BP 38 98843 NOUMEA CEDEX

Dessiné par :
DUBOIS Sandrine

Chef de la DID de NOUMÉA
L' ingénieur en chef de 2ème classe
IC2MI (LCL) Nicolas GARDES
Directeur par Interim

NOUVELLE CALEDONIE
MONT_DORE
PLUM RIMaP_NC
Création de VILLA - TYPE T4-T5-T6

DCE // DOSSIER DE CONSULTATION DES ENTREPRISES

AGENCEMENT - T4
CUISINE - 1-20

Nom de la fiche :
988 817_020W_.....


Chorus Imm.:
Chorus Imm
Chorus Comp.:
Chorus Comp


Date création : 13/09/2026
Date indice : Date Indice
Indice
01/26

MINISTÈRE DES ARMÉES ET DES ANCIENS COMBATTANTS
Liberté
Égalité
Fraternité

SGA
Secrétariat général pour administration

01.10.3 - AGENCEMENT - T4 - CUISINE - 1-20 -

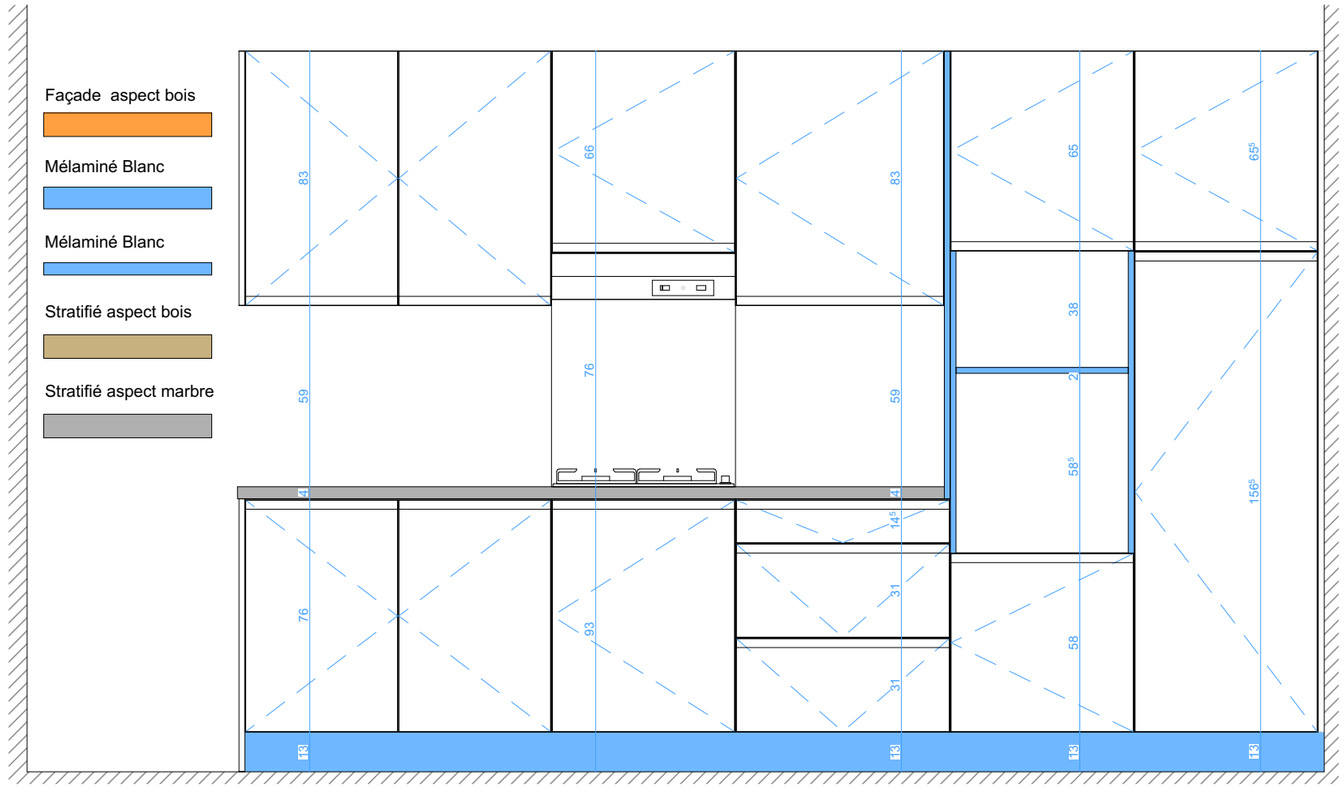

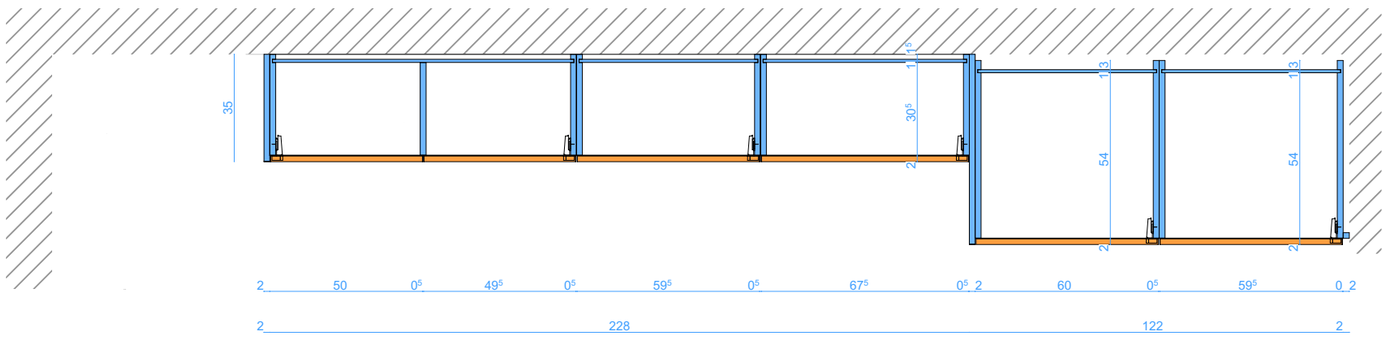

DIRECTION D'INFRASTRUCTURE de la DEFENSE de NOUMEA BP 38 98843 NOUMEA CEDEX	Dessiné par : DUBOIS Sandrine Chef de la DID de NOUMÉA L' ingénieur en chef de 2ème classe IC2MI (LCL) Nicolas GARDES Directeur par Interim	NOUVELLE CALEDONIE MONT_DORE PLUM RIMaP_NC Création de VILLA - TYPE T4-T5-T6 DCE // DOSSIER DE CONSULTATION DES ENTREPRISES AGENCEMENT - T4 CUISINE - 1-20	Nom de la fiche : 988 817_020W_..... Chorus Imm.: Chorus Imm Chorus Comp.: Chorus Comp Date création : 13/09/2026 Date indice : Date Indice Indice 01/26	MINISTÈRE DES ARMÉES ET DES ANCIENS COMBATTANTS Liberté Égalité Fraternité SGA Secrétariat général pour administration

01.10.4 - AGENCEMENT - T4 - CUISINE - 1-20 -


Façade aspect bois


Mélaminé Blanc


Mélaminé Blanc

Stratifié aspect bois

Stratifié aspect marbre

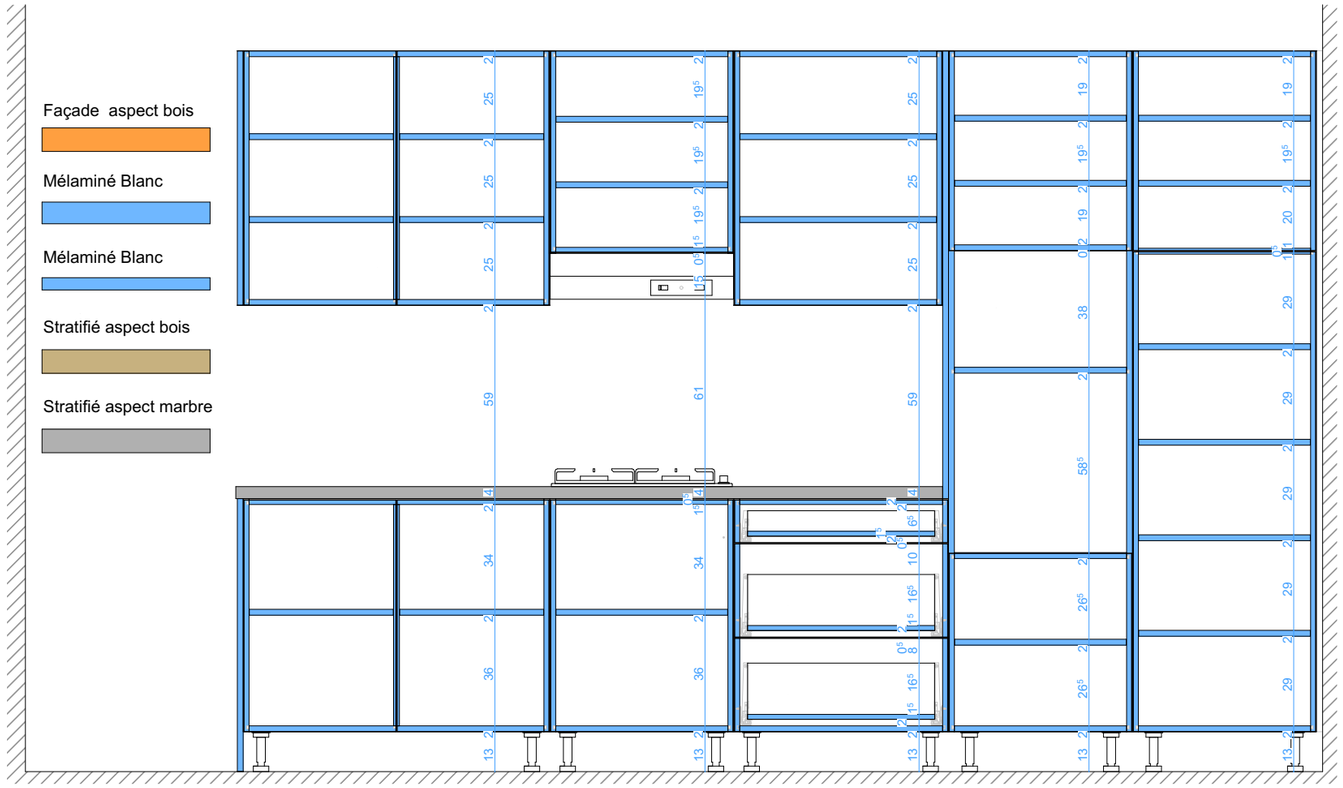

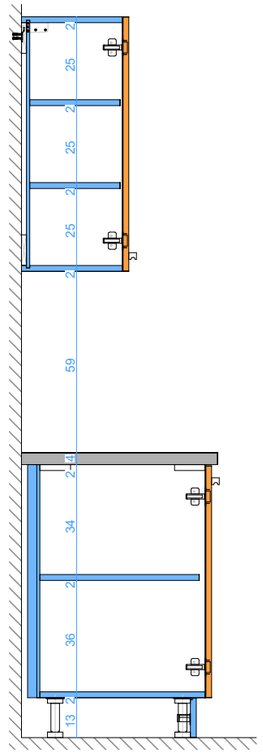

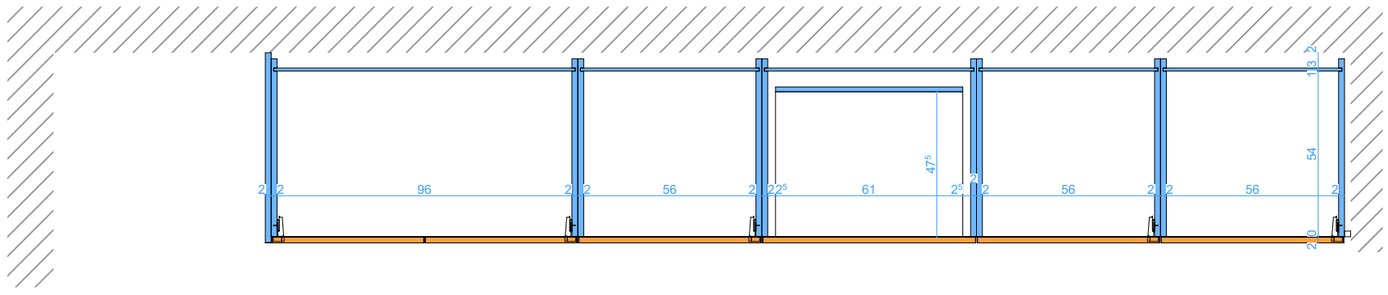

DIRECTION D'INFRASTRUCTURE de la DEFENSE de NOUMEA BP 38 98843 NOUMEA CEDEX

Dessiné par :

DUBOIS Sandrine

Chef de la DID de NOUMÉA

L' ingénieur en chef de 2ème classe
IC2MI (LCL) Nicolas GARDES
Directeur par Interim

NOUVELLE CALEDONIE
MONT_DORE

PLUM RIMaP_NC
Création de VILLA - TYPE T4-T5-T6

DCE // DOSSIER DE CONSULTATION DES ENTREPRISES

AGENCEMENT - T4
CUISINE - 1-20

Nom de la fiche :
988 817_020W_.....

Chorus Imm. :
Chorus Imm
Chorus Comp. :
Chorus Comp

Date création : 13/09/2026

Date indice : Date Indice


Indice
01/26

MINISTÈRE DES ARMÉES ET DES ANCIENS COMBATTANTS
Liberté
Égalité
Fraternité


Service d'infrastructure de la Défense

Secrétariat général pour administration


01.10.5 - AGENCEMENT - T4 - VASQUES - 1-20 -

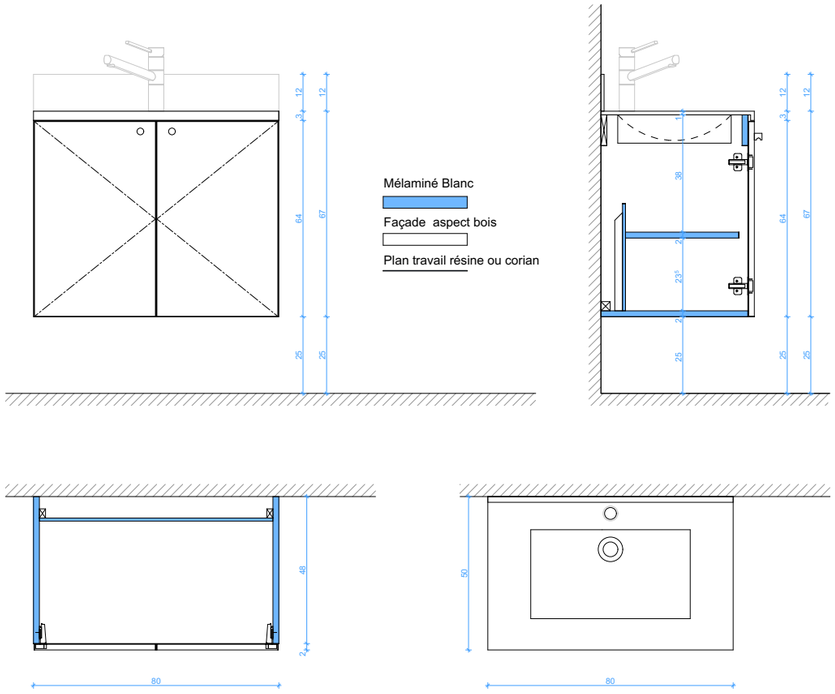

MEUBLE VASQUE SIMPLE 50x80

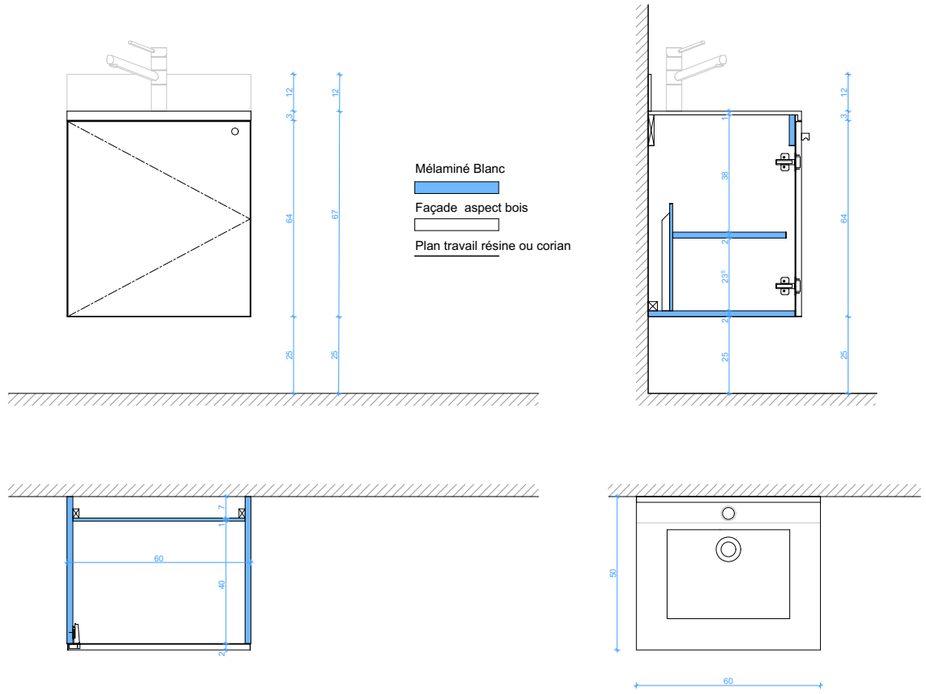

MEUBLE VASQUE SIMPLE 50x60

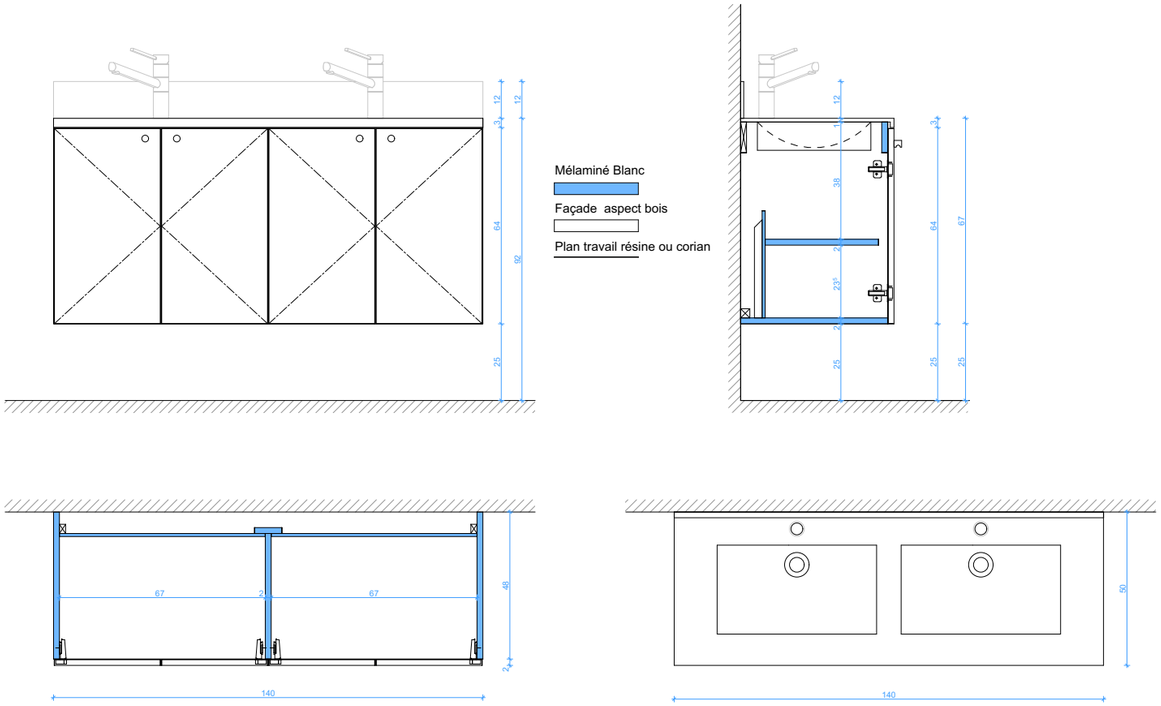

MEUBLE VASQUE DOUBLE 50x140

DIRECTION
D'INFRASTRUCTURE
de la DEFENSE
de NOUMEA
BP 38
98843 NOUMEA CEDEX

Dessiné par :
DUBOIS Sandrine

Chef de la DID de NOUMÉA
L' ingénieur en chef de 2éme classe
IC2MI (LCL) Nicolas GARDES
Directeur par Interim

NOUVELLE CALEDONIE
MONT_DORE
PLUM RIMaP_NC
Création de VILLA - TYPE T4-T5-T6

DCE // DOSSIER DE CONSULTATION DES ENTREPRISES

AGENCEMENT - T4
VASQUES - 1-20

Nom de la fiche :
988 817_020W_.....


Chorus Imm.:
Chorus Imm
Chorus Comp.:
Chorus Comp

Date création : 13/09/2026
Date indice : Date Indice

Indice
01/26

MINISTÈRE
DES ARMÉES
ET DES ANCIENS
COMBATTANTS
Liberté
Égalité
Fraternité

01.10.6 - AGENCEMENT - T4 - GARDE CORPS - 1-10 -

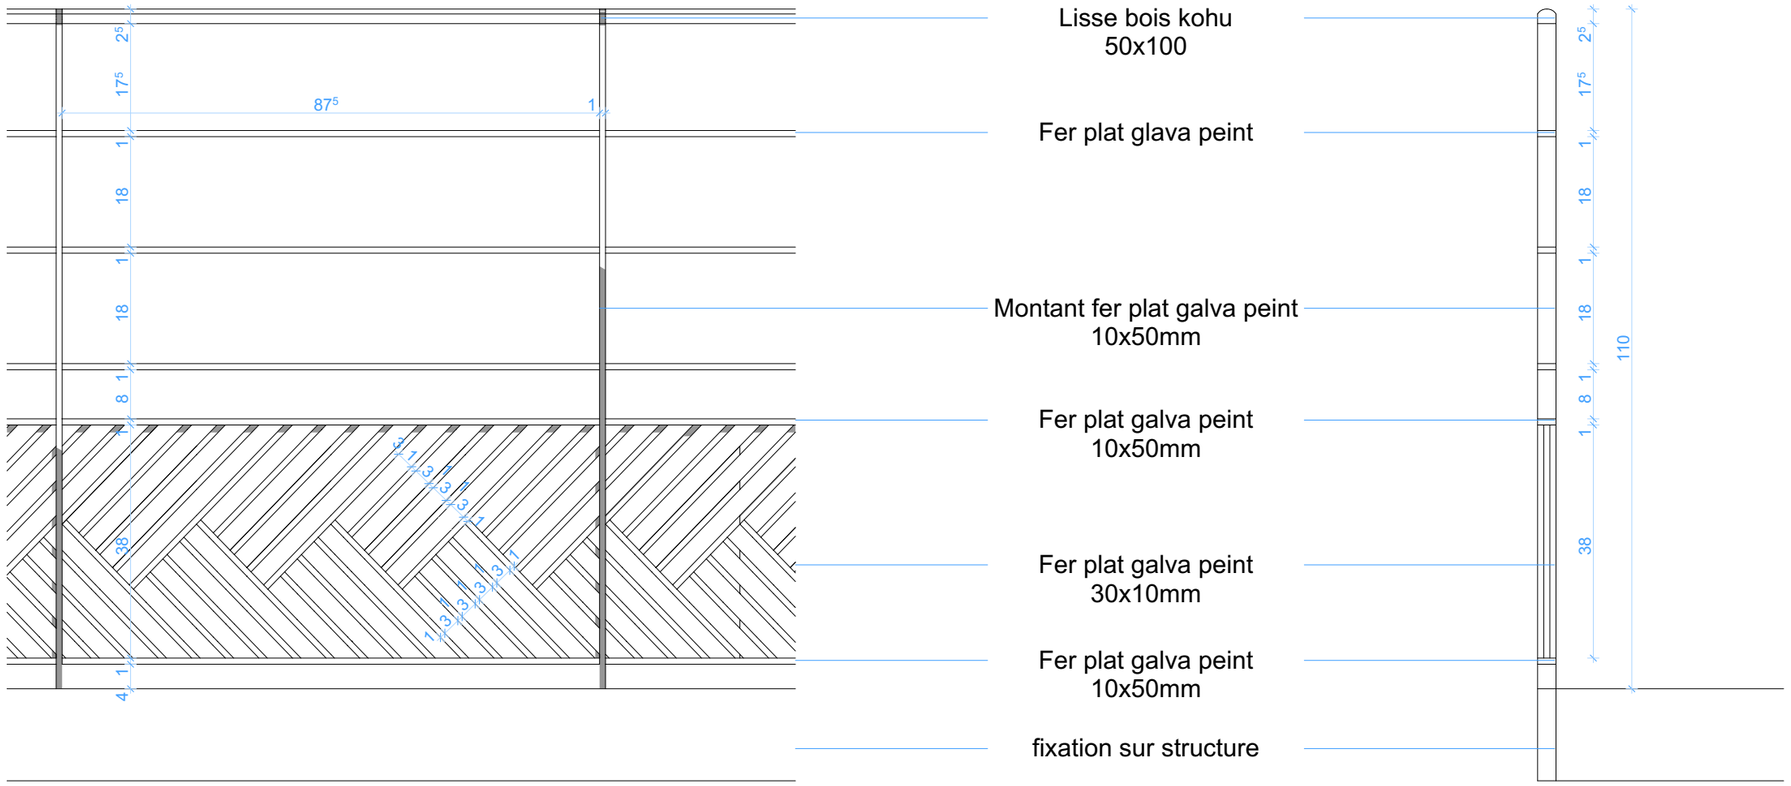



DIRECTION D'INFRASTRUCTURE de la DEFENSE de NOUMEA
BP 38
98843 NOUMEA CEDEX

Dessiné par :
DUBOIS Sandrine

Chef de la DID de NOUMÉA
L' ingénieur en chef de 2éme classe
IC2MI (LCL) Nicolas GARDES
Directeur par Interim

NOUVELLE CALEDONIE
MONT_DORE
PLUM RIMaP_NC
Création de VILLA - TYPE T4-T5-T6

DCE // DOSSIER DE CONSULTATION DES ENTREPRISES

AGENCEMENT - T4
GARDE CORPS - 1-10

Nom de la fiche :
988 817_020W_.....

Chorus Imm.: Chorus Imm
Chorus Comp.: Chorus Comp

Date création : 13/09/2026
Date indice : Date Indice

Indice
01/26

MINISTÈRE DES ARMÉES ET DES ANCIENS COMBATTANTS
Liberté
Égalité
Fraternité