# LISTE DES DOCUMENTS

**Listes des pièces**

| Identifiants | Ensemble | Désignation |
|---|---|---|
| *01.1.1* | *GENERAL - T5* | *SOMMAIRE* |
| *01.2.1* | *PROJET - T5* | *RDC - 1-75* |
| *01.2.2* | *PROJET - T5* | *PERSPECTIVES* |
| *01.2.3* | *PROJET - T5* | *FACADES - 1-75* |
| *01.2.4* | *PROJET - T5* | *FACADES - 1-75* |
| *01.2.5* | *PROJET - T5* | *COUPE - 1-75* |
| *01.3.1* | *GROS OEUVRE - T5* | *FONDATION - 1-75* |
| *01.3.2* | *GROS OEUVRE - T5* | *RDC - 1-75* |
| *01.4.1* | *CHARPENTE - T5* | *AXONOMETRIE* |
| *01.4.2* | *CHARPENTE - T5* | *RDC - 1-75* |
| *01.4.3* | *CHARPENTE - T5* | *CHARPENTE - 1-75* |
| *01.5.1* | *PLOMBERIE - T5* | *RDC - 1-75* |
| *01.6.1* | *REVETEMENT SOL/MUR - T5* | *RDC - 1-75* |
| *01.7.1* | *FAUX PLAFOND - T5* | *RDC - 1-75* |
| *01.8.1* | *APPAREILLAGE ELECTRIQUE - T5* | *RDC - 1-75* |
| *01.9.1* | *MENUISERIES EXTERIEURES - T5* | *RDC - 1-25* |
| *01.9.2* | *MENUISERIES EXTERIEURES - T5* | *RDC - 1-25* |
| *01.10.1* | *AGENCEMENT - T5* | *CUISINE - 1-50* |
| *01.10.2* | *AGENCEMENT - T5* | *CUISINE - 1-20* |
| *01.10.3* | *AGENCEMENT - T5* | *CUISINE - 1-20* |
| *01.10.4* | *AGENCEMENT - T5* | *CUISINE - 1-20* |
| *01.10.5* | *AGENCEMENT - T5* | *VASQUES - 1-20* |
| *01.10.6* | *AGENCEMENT - T5* | *GARDE CORPS - 1-10* |

PAGE DE GARDE dgn ORE_A2 C.DUBOIS.S

MINISTÈRE DES ARMÉES

*Liberté*
*Egalité*
*Fraternité*

SGA
Secrétariat général pour l'administration

SID
Service d'infrastructure de la Défense

DIRECTION
D'INFRASTRUCTURE
de la DEFENSE
de NOUMEA

Section Maîtrise d'Oeuvre
de NOUMEA


DID de NOUMÉA
GALLY- PASSEBOSC
BP38
98843 NOUMÉA CEDEX

Direction d' Infrastructure de le Défense
de Nouméa
Directeur par Intérim
IC2MI (LCL) Nicolas GARDES

NOUVELLE CALEDONIE
PLUM - MONT-DORE

VILLA - T5

# CARNET DE PLANS

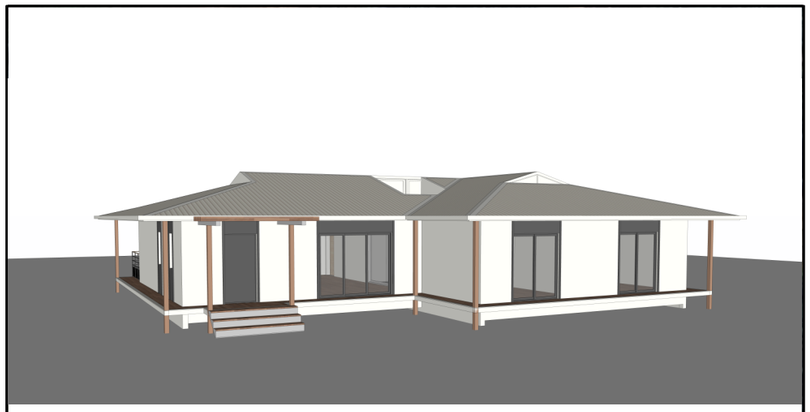

D C E


| Ind. | Date | Modifications | Chargé d'étude | Dessinateur |
|---|---|---|---|---|
| | | | | |
| | | | | |
| | | | | |
| | | | | |
| | | | | |


| CONCEPTION | MAITRISE D'OEUVRE | Nom du fichier : | |
|---|---|---|---|
| | | Fichiers associés : | Date de 1ère diffusion : |
| Chargé d'affaires : ADC Raphaël LACOUR | Chargé d'affaires : | | |
| Dessiné par : | Dessiné par : | Numéro d'opération : Ident.Operation | N° Ordre Ordre |
| Architecte : IMI SAUVE JEAN-CHARLES | | Echelle : 1/ | |

IDENTIFICATION DE LA FICHE

| N° OPERATION | REFERENCE DU CCMPOSANT | TYPE PLAN | INDICE |
|---|---|---|---|
| Ident.Operation | Nom du fichier | | - Ind |

# 01.2.1 - PROJET - T5 - RDC - 1-75 -

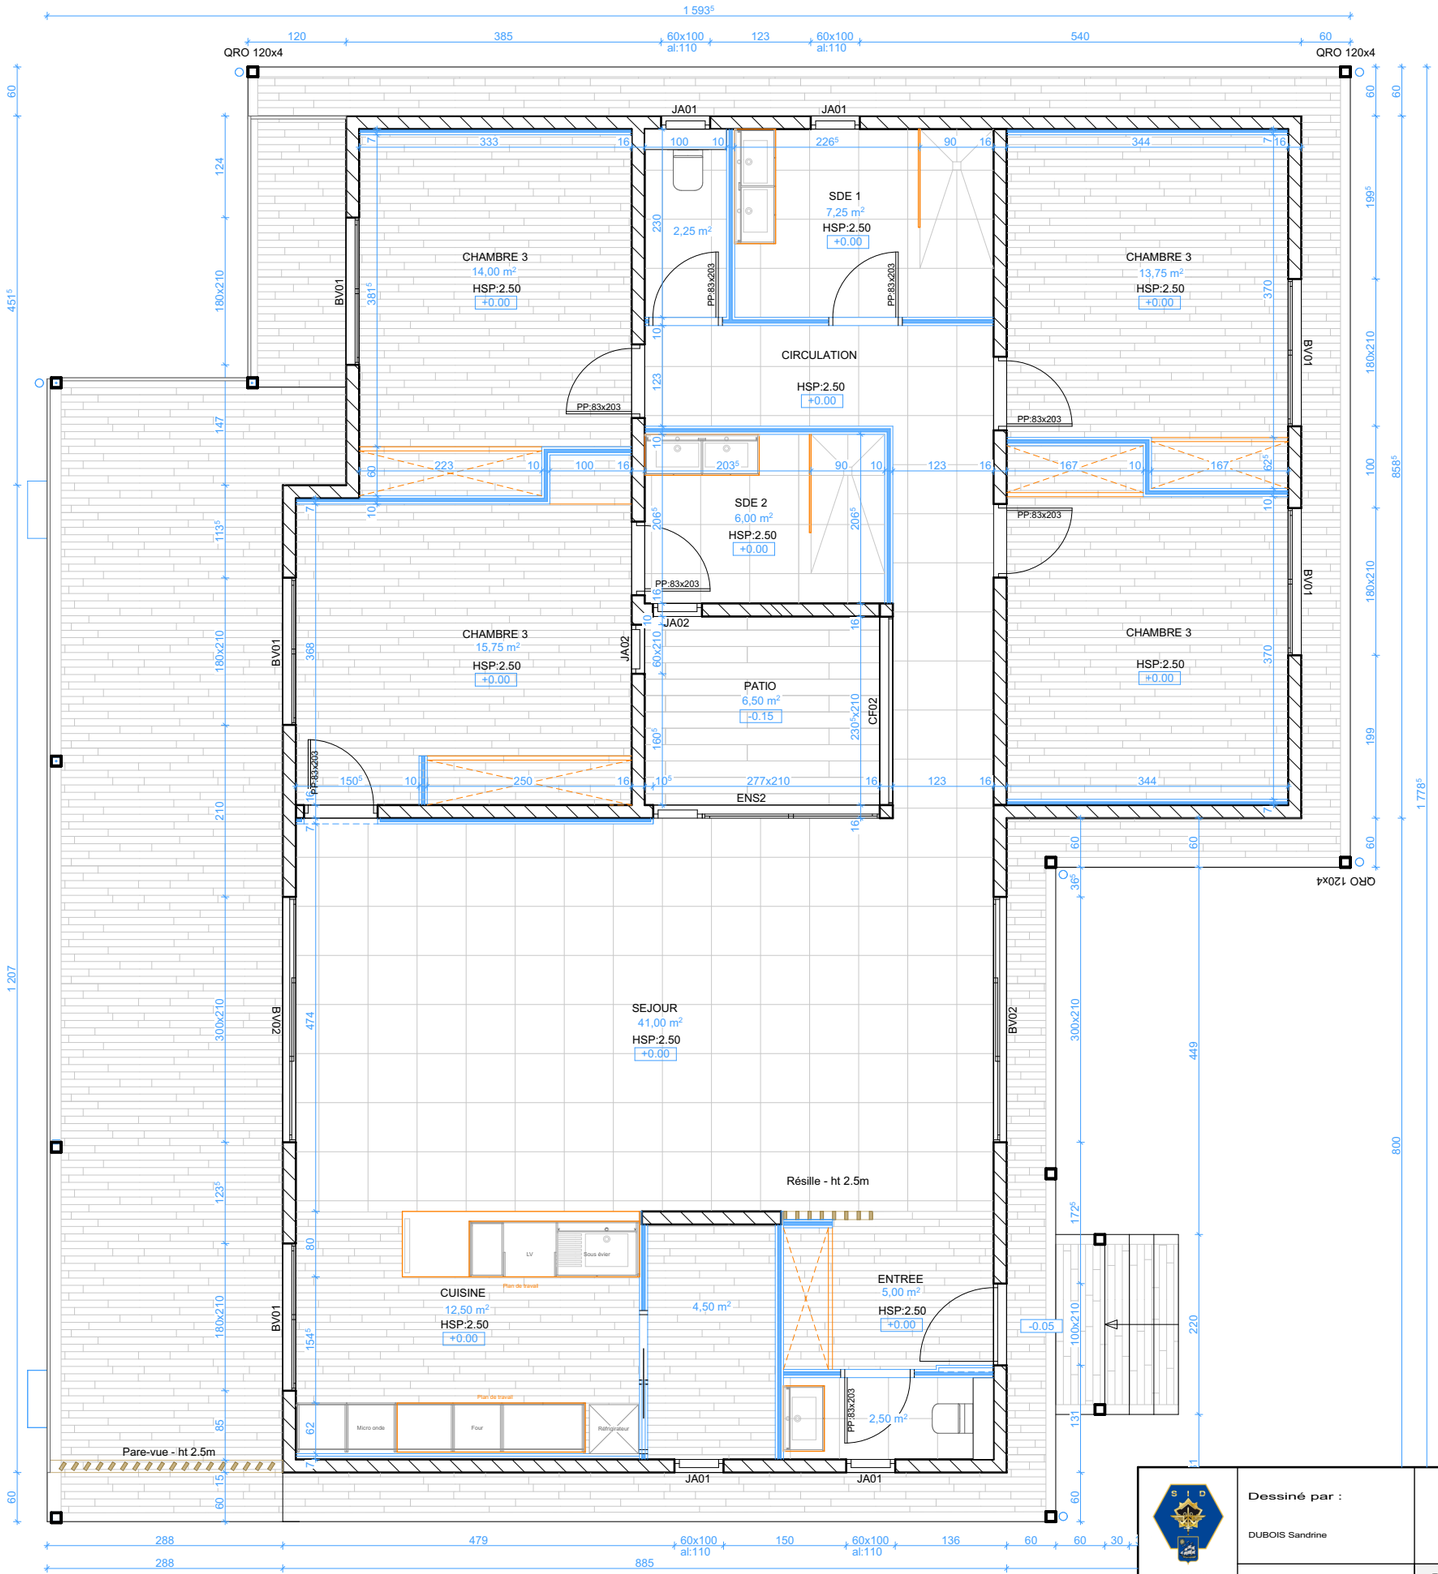

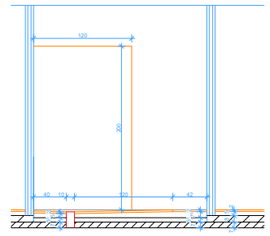
DETAIL SDE
Douche


| | | | |
|---|---|---|---|
| DIRECTION D'INFRASTRUCTURE de la DEFENSE de NOUMEA BP 38 98843 NOUMEA CEDEX | Dessiné par : DUBOIS Sandrine<br>Chef de la DID de NOUMÉA<br>L' ingénieur en chef de 2éme classe IC2MI (LCL) Nicolas GARDES Directeur par Interim | NOUVELLE CALEDONIE MONT_DORE<br>PLUM RIMaP_NC<br>Création de VILLA - TYPE T4-T5-T6<br>DCE // DOSSIER DE CONSULTATION DES ENTREPRISES<br>PROJET - T5 RDC - 1-75 | Nom de la fiche : 988 817_020W_.....<br>Chorus Imm.: Chorus Imm<br>Chorus Comp.: Chorus Comp<br>Date création : 13/09/2026<br>Date indice : Date Indice<br>Indice 01/26 |


MINISTÈRE DES ARMÉES ET DES ANCIENS COMBATTANTS
Liberté
Égalité
Fraternité

# 01.2.2 - PROJET - T5 - PERSPECTIVES -



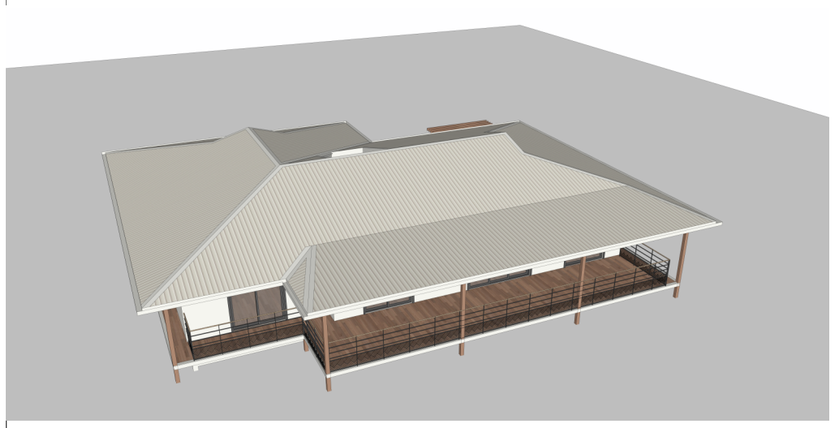

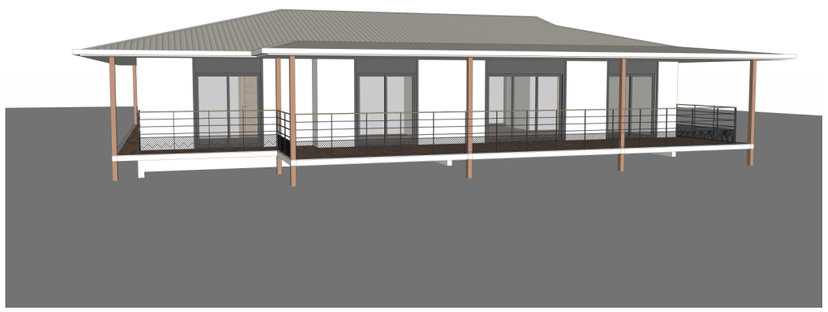

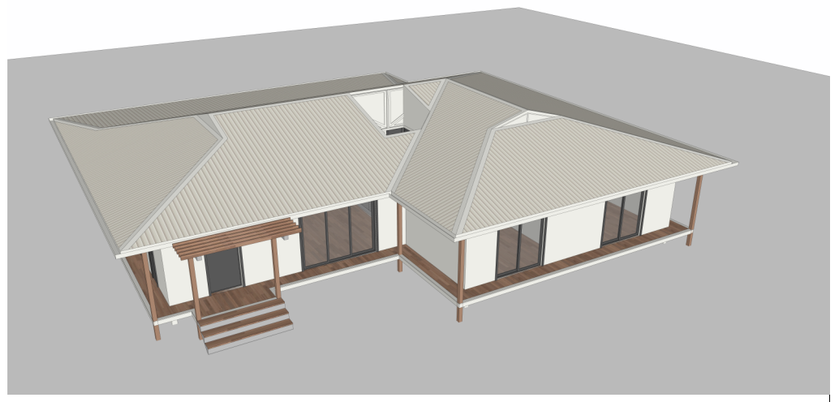

DIRECTION D'INFRASTRUCTURE de la DEFENSE de NOUMEA BP 38 98843 NOUMEA CEDEX

Dessiné par :
DUBOIS Sandrine

Chef de la DID de NOUMÉA
L' ingénieur en chef de 2ème classe
IC2MI (LCL) Nicolas GARDES
Directeur par Interim

NOUVELLE CALEDONIE
MONT_DORE
PLUM RIMaP_NC
Création de VILLA - TYPE T4-T5-T6

DCE // DOSSIER DE CONSULTATION DES ENTREPRISES

PROJET - T5
PERSPECTIVES

Nom de la fiche :
988 817_020W_.....

Service d'Infrastructure de la Défense

Chorus Imm. :
Chorus Imm
Chorus Comp. :
Chorus Comp


Date création : 13/09/2026
Date indice : Date Indice


Indice
01/26

MINISTÈRE DES ARMÉES ET DES ANCIENS COMBATTANTS
Liberté
Égalité
Fraternité

SGA
Secrétariat général pour administration

# 01.2.3 - PROJET - T5 - FACADES - 1-75 -

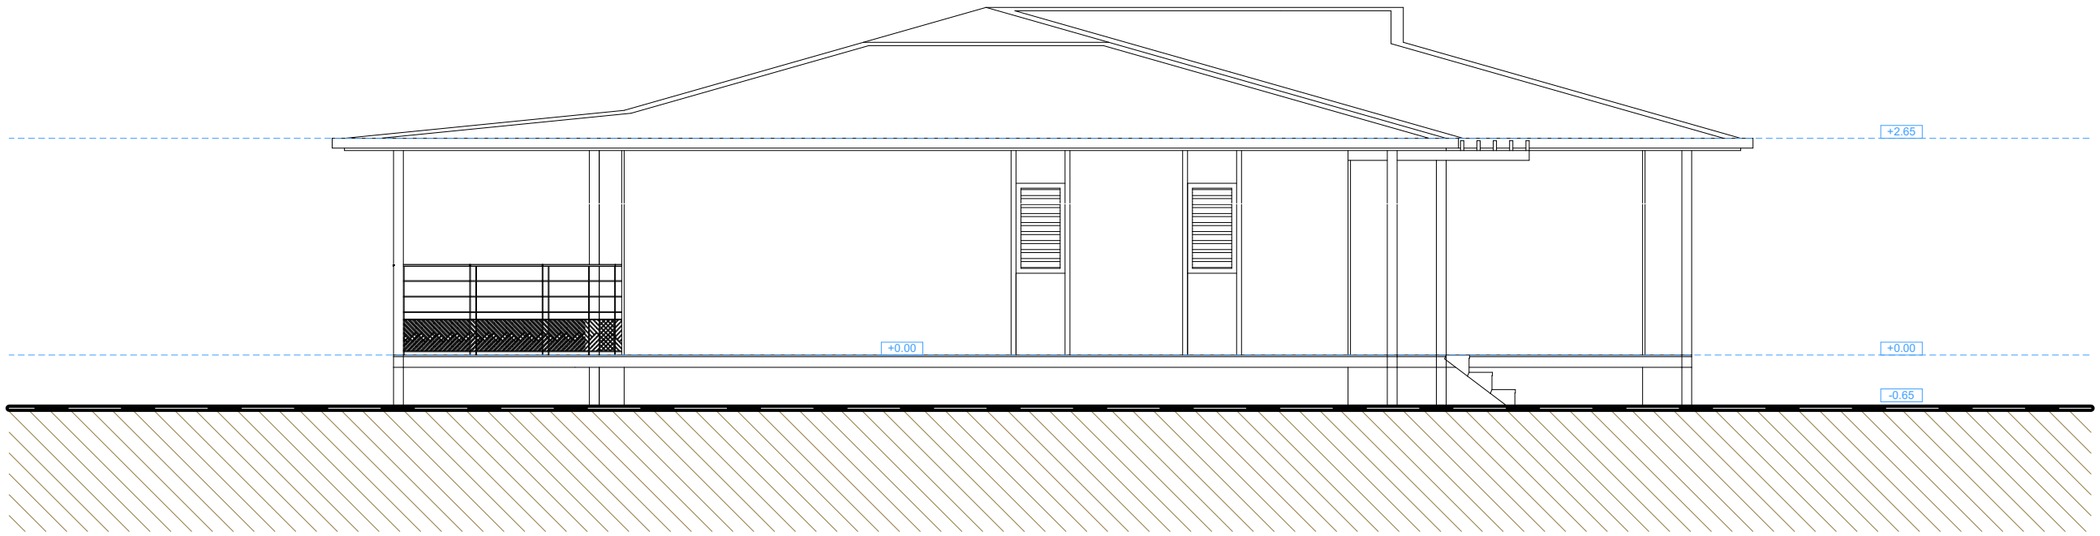

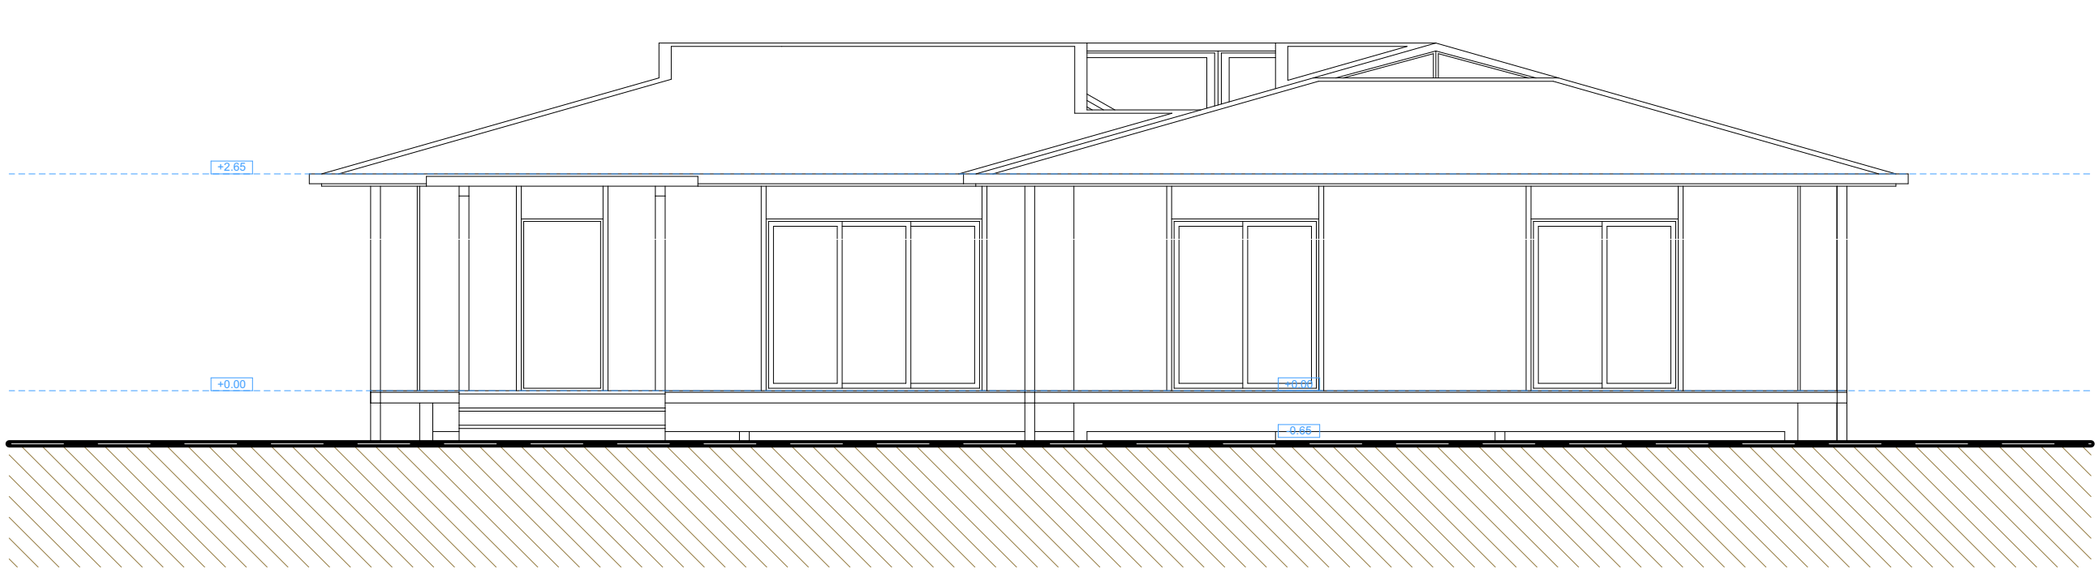
DIRECTION D'INFRASTRUCTURE de la DEFENSE de NOUMEA BP 38 98843 NOUMEA CEDEX

Dessiné par :
DUBOIS Sandrine

Chef de la DID de NOUMÉA
L' ingénieur en chef de 2ème classe
IC2MI (LCL) Nicolas GARDES
Directeur par Interim

NOUVELLE CALEDONIE
MONT_DORE
PLUM RIMaP_NC
Création de VILLA - TYPE T4-T5-T6

DCE // DOSSIER DE CONSULTATION DES ENTREPRISES

PROJET - T5
FACADES - 1-75

Nom de la fiche :
988 817_020W_.....

Service d'infrastructure de la Défense

Chorus Imm.:
Chorus Imm
Chorus Comp.:
Chorus Comp


Date création : 13/09/2026
Date indice : Date Indice

Indice
01/26

MINISTÈRE DES ARMÉES ET DES ANCIENS COMBATTANTS
Liberté
Égalité
Fraternité

SGA
Secrétariat général pour administration

# 01.2.4 - PROJET - T5 - FACADES - 1-75 -

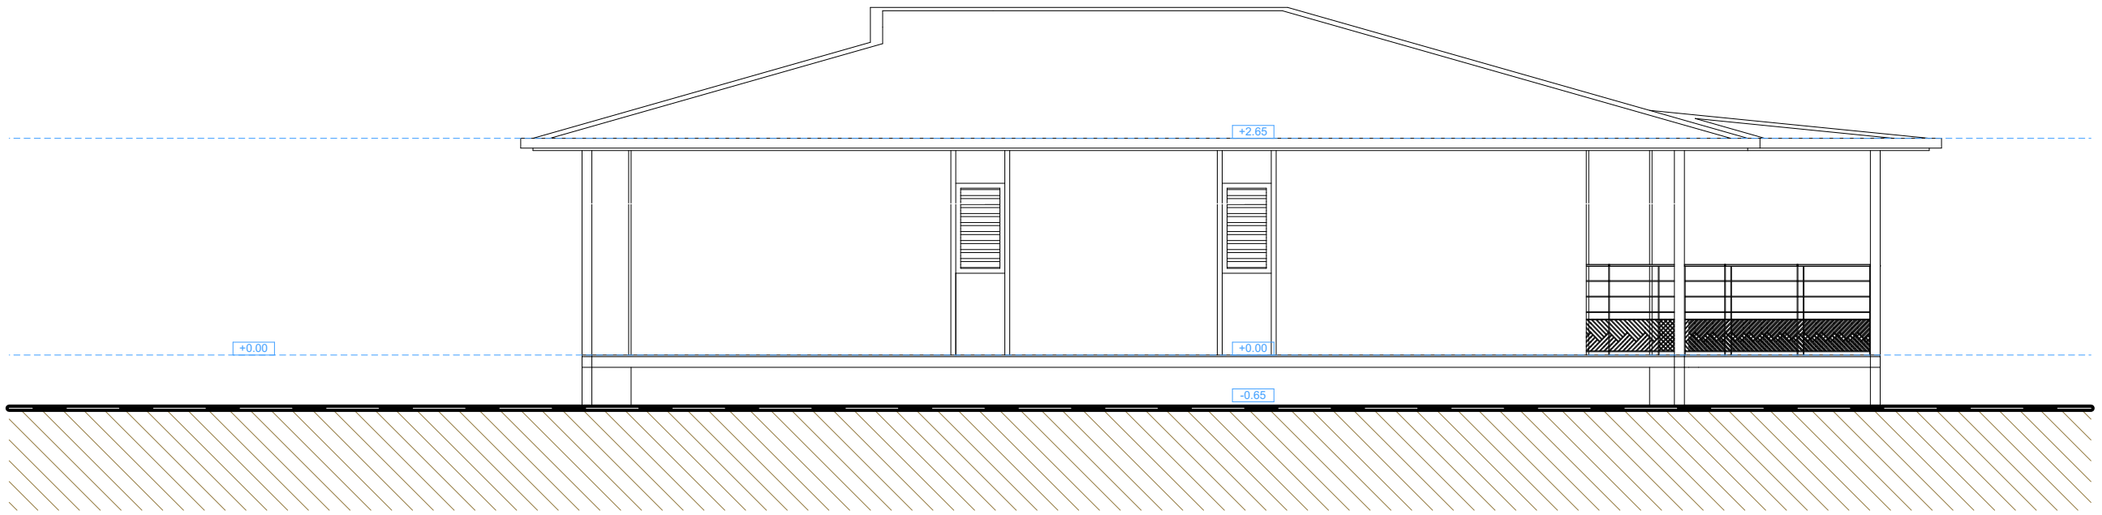





DIRECTION
D'INFRASTRUCTURE
de la DEFENSE
de NOUMEA
BP 38
98843 NOUMEA CEDEX

Dessiné par :
DUBOIS Sandrine

Chef de la DID de NOUMÉA
L' ingénieur en chef de 2ème classe
IC2MI (LCL) Nicolas GARDES
Directeur par Interim

NOUVELLE CALEDONIE
MONT_DORE
PLUM RIMaP_NC
Création de VILLA - TYPE T4-T5-T6

DCE // DOSSIER DE CONSULTATION DES ENTREPRISES

PROJET - T5
FACADES - 1-75

Nom de la fiche :
988 817_020W_.....

Service d'infrastructure de la Défense

Chorus Imm.:
Chorus Imm
Chorus Comp.:
Chorus Comp


Date création : 13/09/2026
Date indice : Date Indice

Indice
01/26

MINISTÈRE
DES ARMÉES
ET DES ANCIENS
COMBATTANTS
Liberté
Égalité
Fraternité

Secrétariat général pour administration

# 01.2.5 - PROJET - T5 - COUPE - 1-75 -

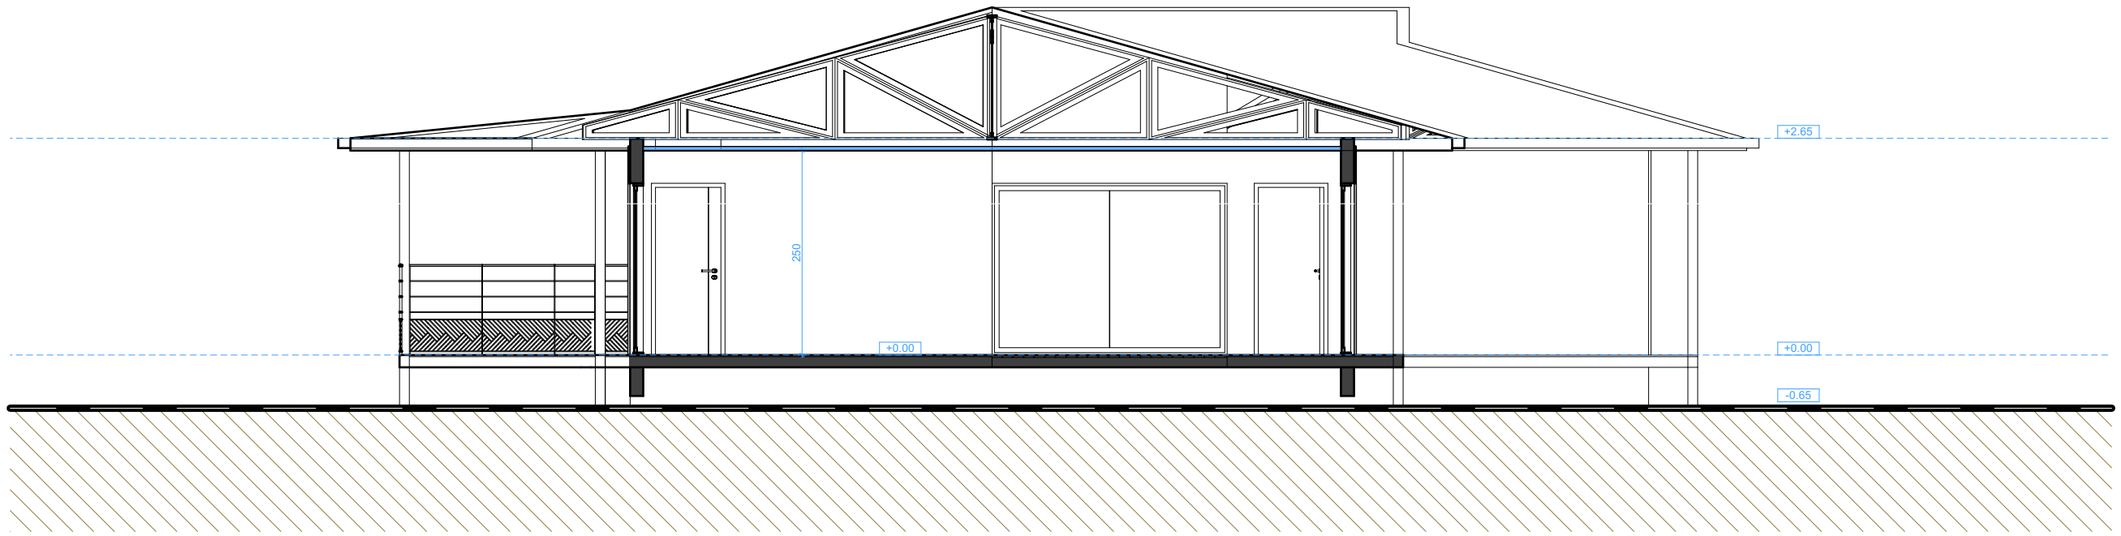





DIRECTION D'INFRASTRUCTURE de la DEFENSE de NOUMEA BP 38 98843 NOUMEA CEDEX

Dessiné par :
DUBOIS Sandrine

Chef de la DID de NOUMÉA
L' ingénieur en chef de 2ème classe
IC2MI (LCL) Nicolas GARDES
Directeur par Interim

NOUVELLE CALEDONIE
MONT_DORE
PLUM RIMaP_NC
Création de VILLA - TYPE T4-T5-T6

DCE // DOSSIER DE CONSULTATION DES ENTREPRISES

PROJET - T5
COUPE - 1-75

Nom de la fiche :
988 817_020W_.....

Service d'infrastructure de la Défense

Chorus Imm.:
Chorus Imm
Chorus Comp.:
Chorus Comp


Date création : 13/09/2026
Date indice : Date Indice

Indice
01/26

MINISTÈRE DES ARMÉES ET DES ANCIENS COMBATTANTS
Liberté
Égalité
Fraternité


SGA
Secrétariat général pour administration

# 01.3.1 - GROS OEUVRE - T5 - FONDATION - 1-75 -

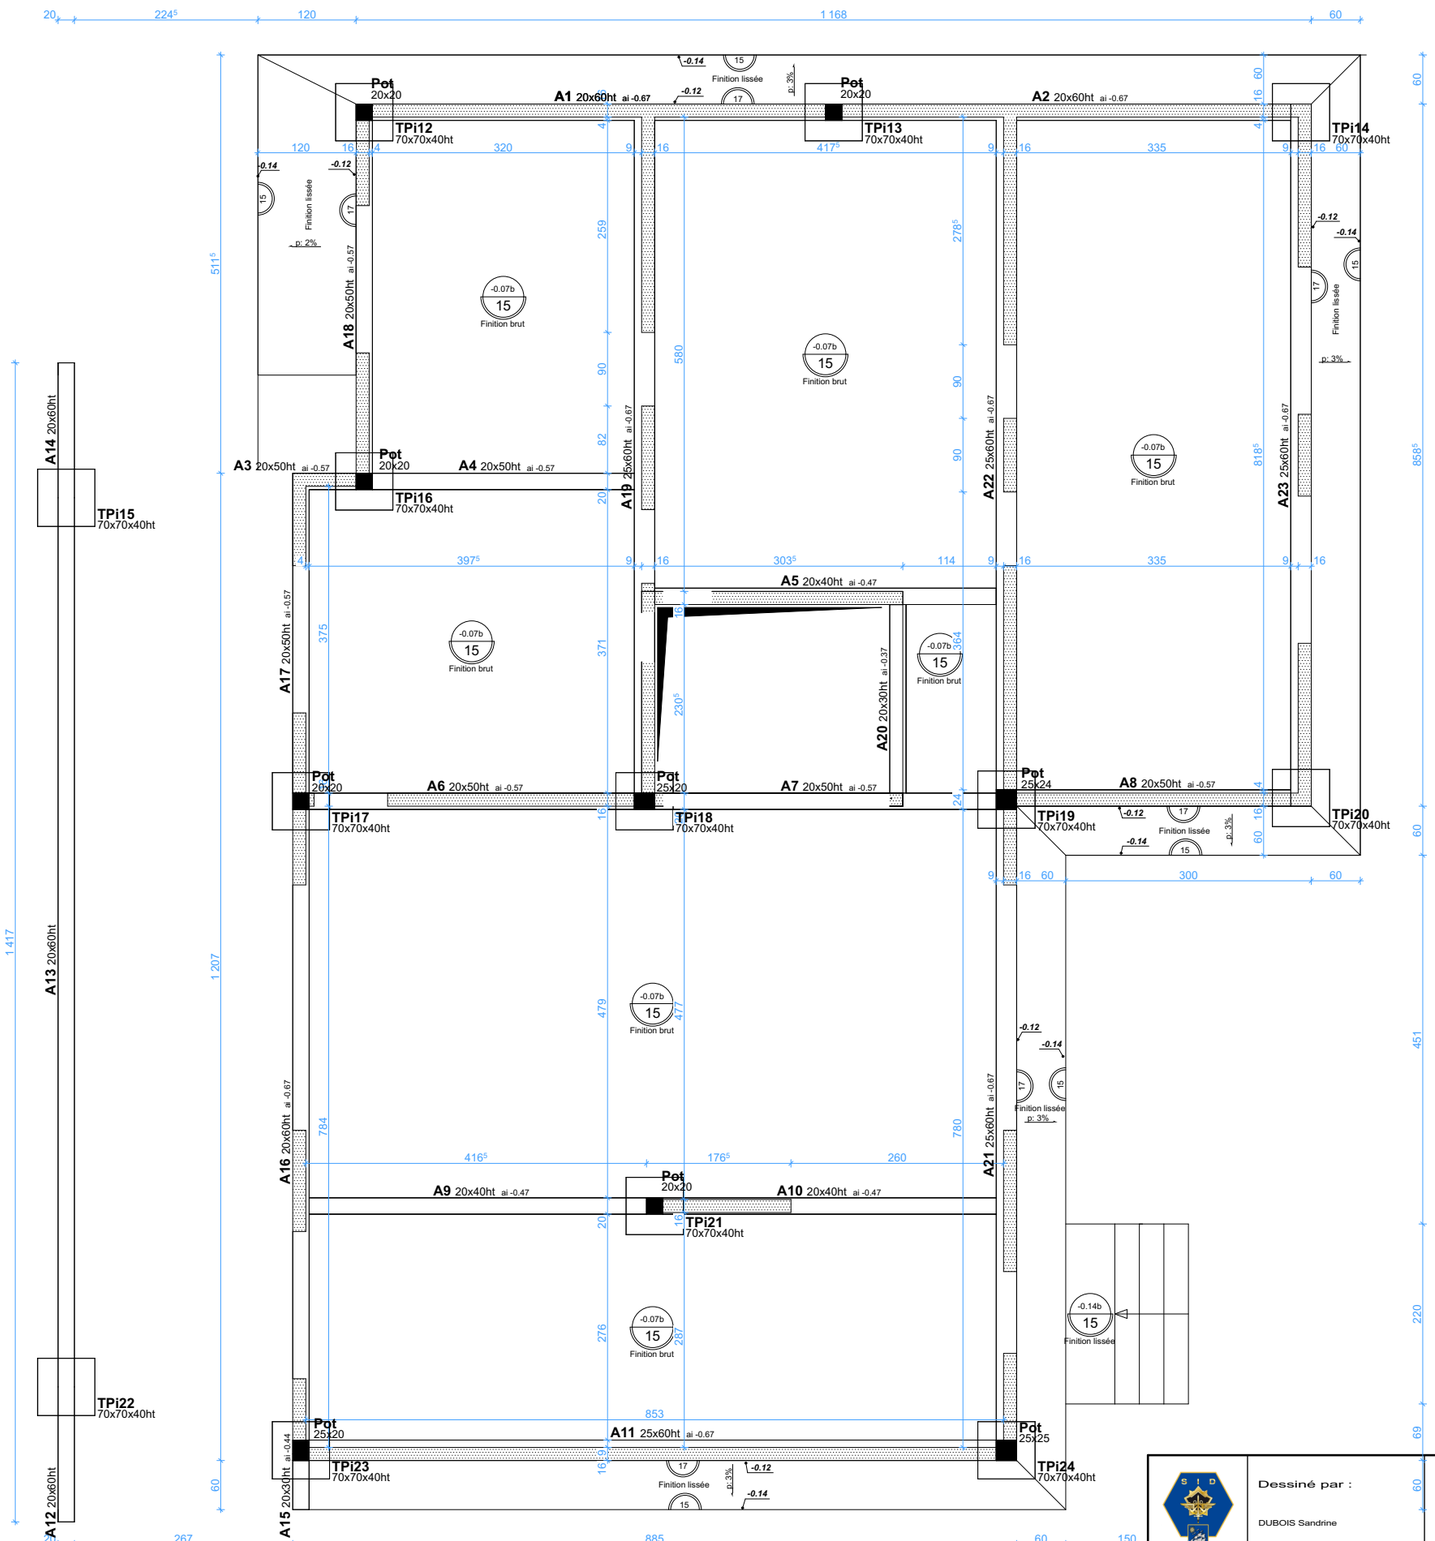



| | | | | |
|---|---|---|---|---|
| DIRECTION D'INFRASTRUCTURE de la DEFENSE de NOUMEA BP 38 98843 NOUMEA CEDEX | Dessiné par : DUBOIS Sandrine<br>Chef de la DID de NOUMÉA<br>L' ingénieur en chef de 2éme classe IC2MI (LCL) Nicolas GARDES Directeur par Interim | NOUVELLE CALEDONIE MONT_DORE<br>PLUM RIMaP_NC<br>Création de VILLA - TYPE T4-T5-T6<br>DCE // DOSSIER DE CONSULTATION DES ENTREPRISES<br>GROS OEUVRE - T5 FONDATION - 1-75 | Nom de la fiche : 988 817_020W_.....<br>Chorus Imm.: Chorus Imm<br>Chorus Comp.: Chorus Comp<br>Date création : 13/09/2026<br>Date indice : Date Indice | MINISTÈRE DES ARMÉES ET DES ANCIENS COMBATTANTS<br>Liberté Egalité Fraternité<br>Indice 01/26 |

# 01.3.2 - GROS OEUVRE - T5 - RDC - 1-75 -

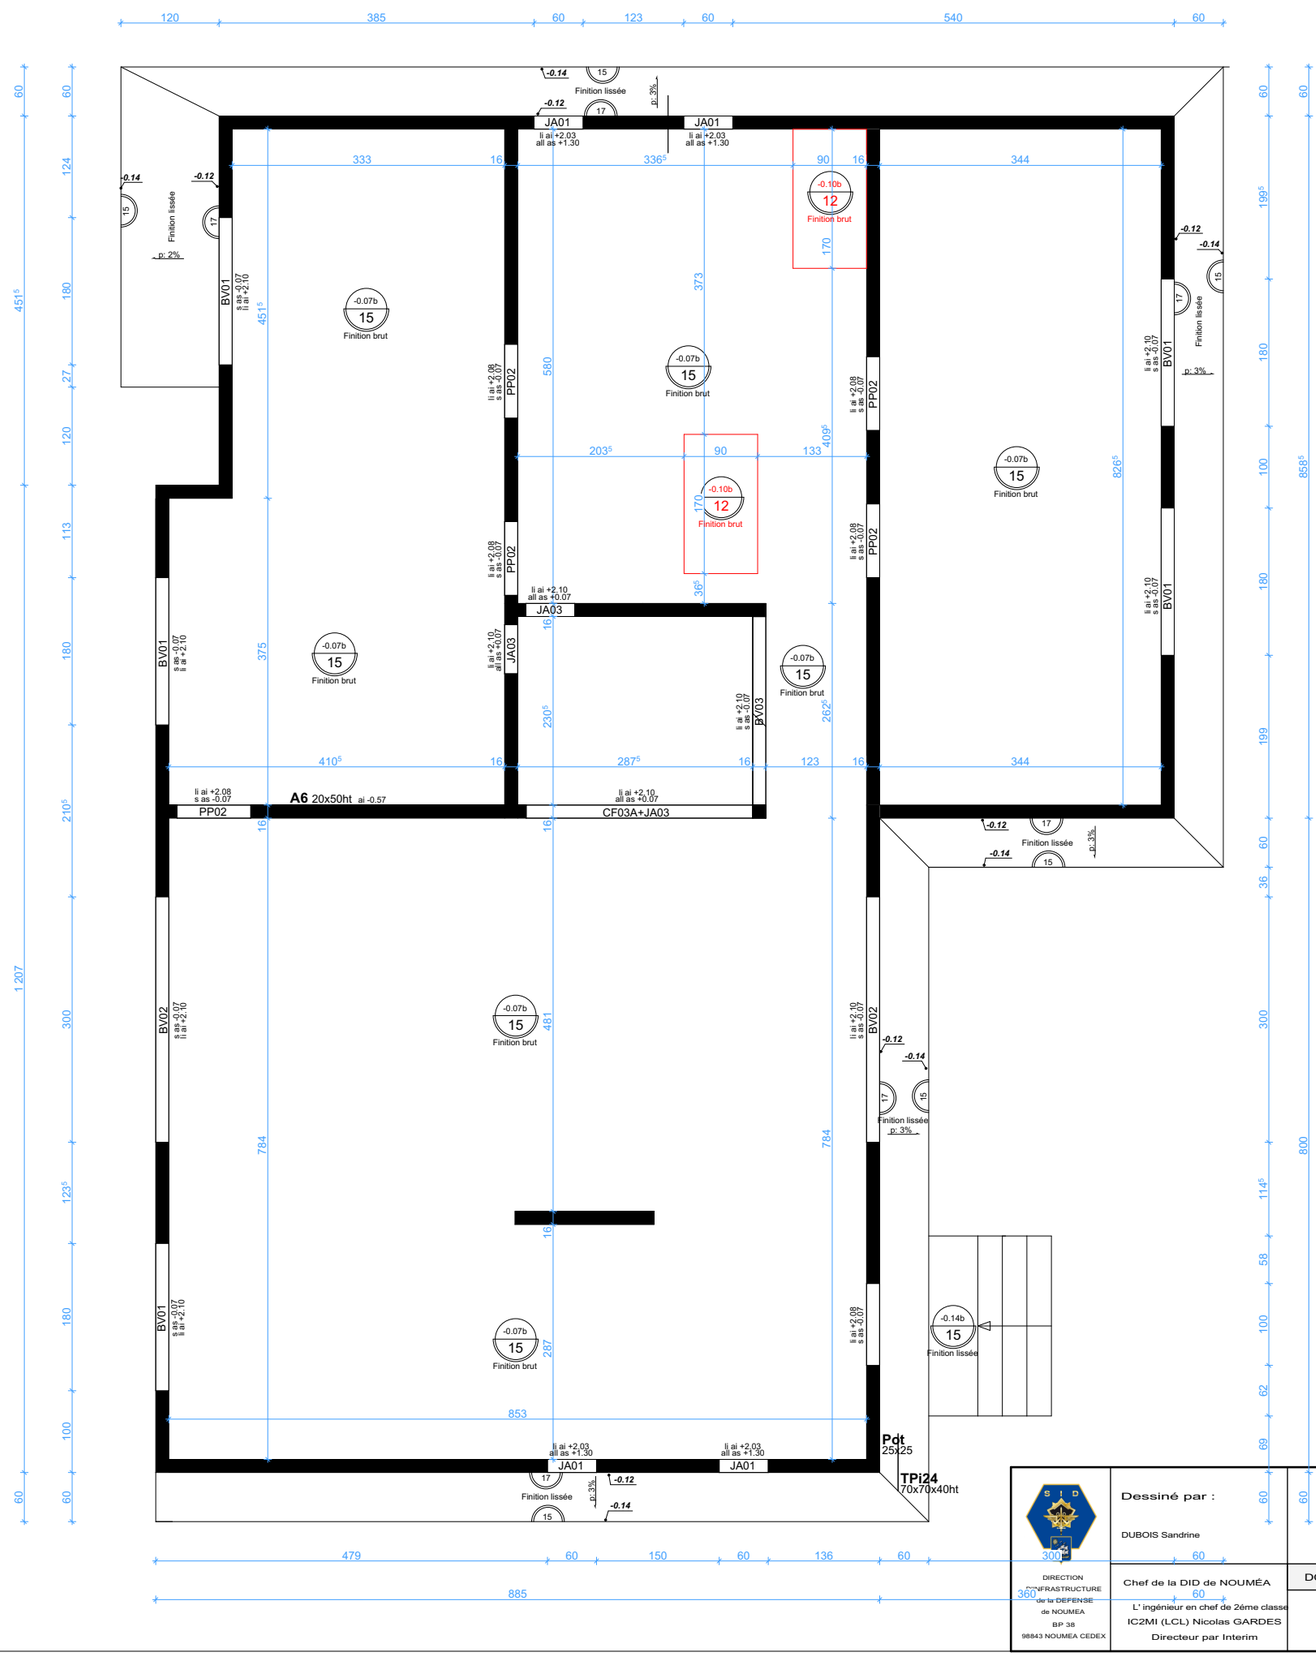

JA01
JA01
PP02
PP02
PP02
PP02
BV01
BV01
BV01
BV01
BV02
BV02
JA03
JA03
PV03
A6 20x50ht ai -0.57
CF03A+JA03
Pdt 25x25
TPi24 70x70x40ht
Finition brut
Finition lissée
Finition lissée
Finition lissée
Finition lissée
Finition lissée
Finition lissée
p: 2%
p: 3%
p: 3%
p: 3%
p: 3%
li ai +2.03 all as +1.30
li ai +2.08 s as -0.07
li ai +2.10 s as -0.07
li ai +2.10 all as +0.07
li ai +2.10 s as -0.07
li ai +2.10 s as -0.07
li ai +2.10 s as -

# 01.4.1 - CHARPENTE - T5 - AXONOMETRIE -


Principe de fixation des poteaux sur coursives - non structurel

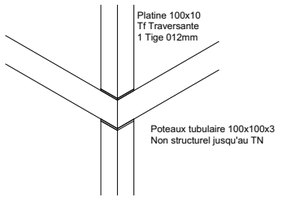



Principe de fixation des fermes sur chainage horizontal

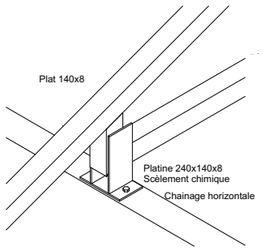



Principe de fixation des pannes et bandeaux

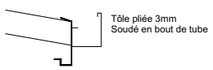


Principe de fixation en pied de poteau tube

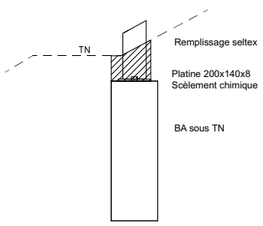

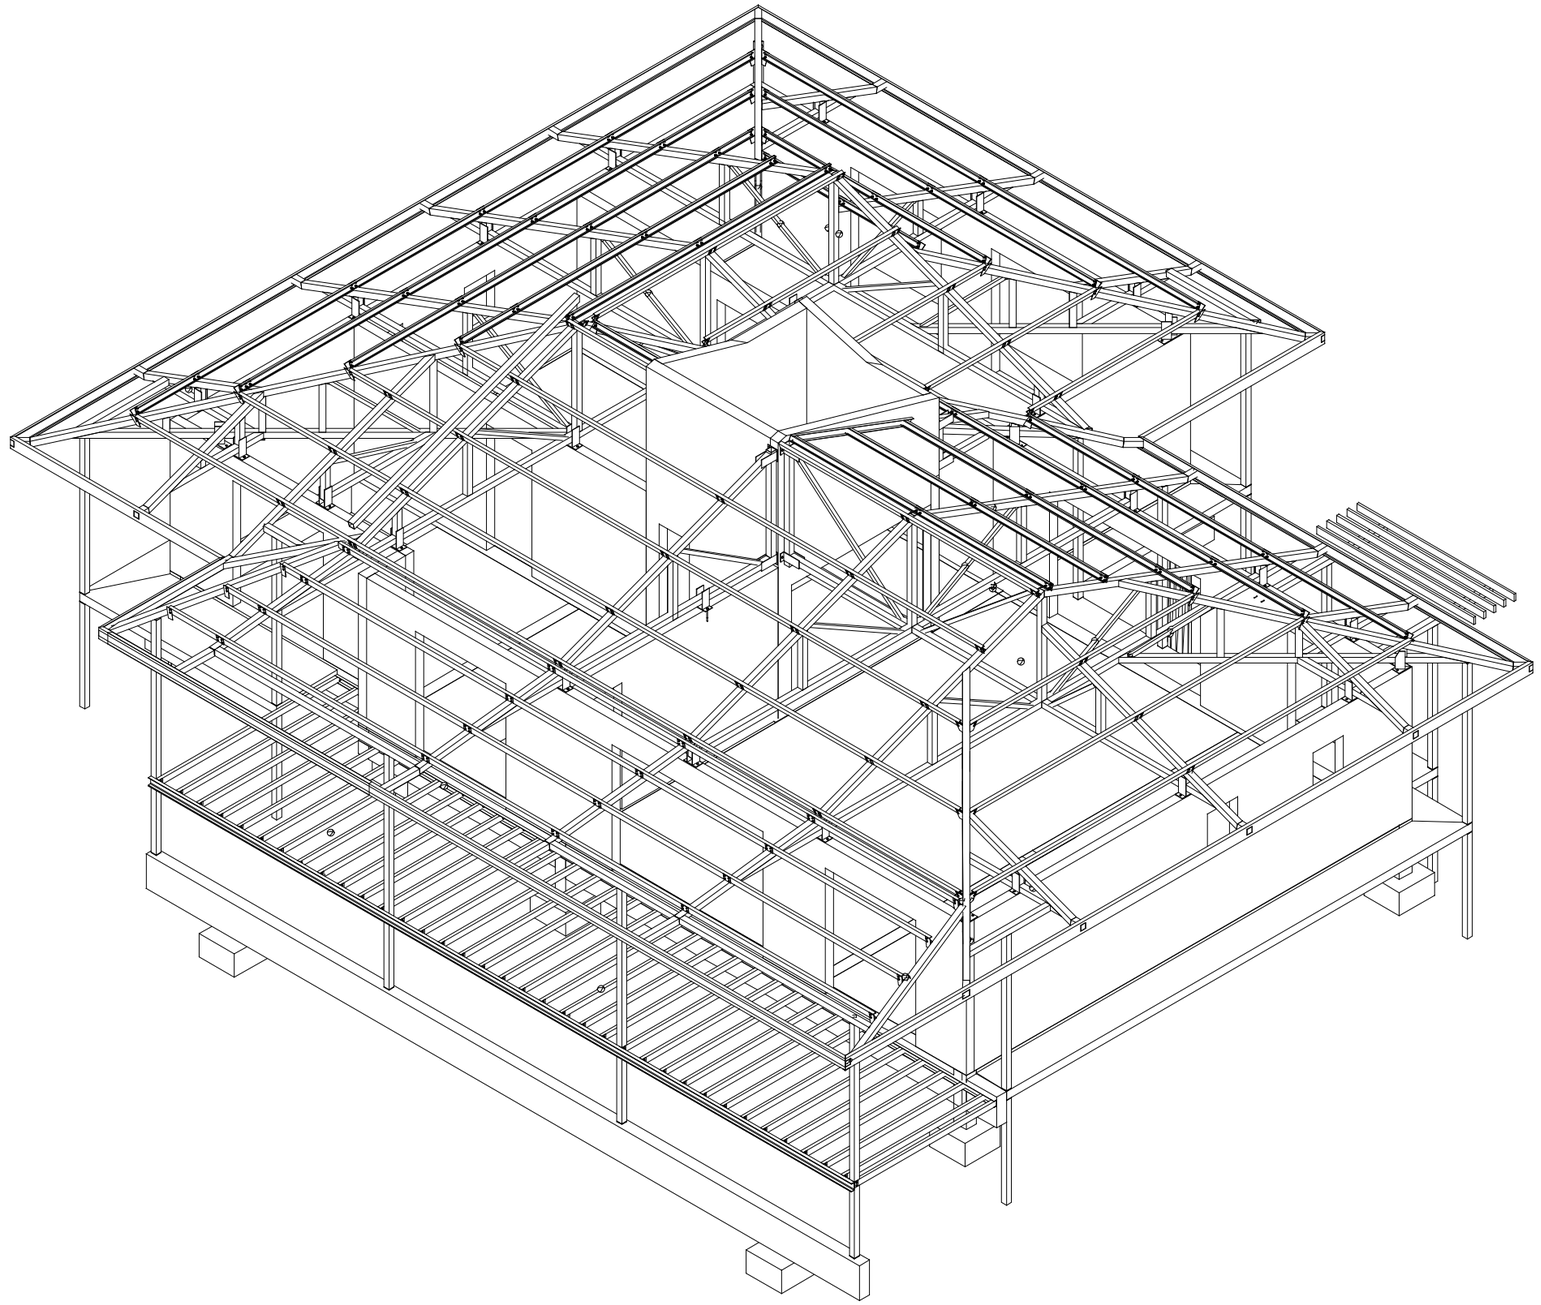
| | | | | |
|---|---|---|---|---|
| DIRECTION D'INFRASTRUCTURE de la DEFENSE de NOUMEA BP 38 98843 NOUMEA CEDEX | Dessiné par : DUBOIS Sandrine | NOUVELLE CALEDONIE MONT_DORE PLUM RIMaP_NC Création de VILLA - TYPE T4-T5-T6 | Nom de la fiche : 988 817_020W_..... | MINISTÈRE DES ARMÉES ET DES ANCIENS COMBATTANTS Liberté Egalité Fraternité |
| | Chef de la DID de NOUMÉA L' ingénieur en chef de 2ème classe IC2MI (LCL) Nicolas GARDES Directeur par Interim | DCE // DOSSIER DE CONSULTATION DES ENTREPRISES | Chorus Imm.: Chorus Imm Chorus Comp.: Chorus Comp | |
| | | CHARPENTE - T5 AXONOMETRIE | Date création : 13/09/2026 Date indice : Date Indice | Indice 01/26 |

# 01.4.2 - CHARPENTE - T5 - RDC - 1-75 -





| | | | | |
|---|---|---|---|---|
| DIRECTION D'INFRASTRUCTURE de la DEFENSE de NOUMEA BP 38 98843 NOUMEA CEDEX | Dessiné par : DUBOIS Sandrine<br>Chef de la DID de NOUMÉA<br>L' ingénieur en chef de 2ème classe IC2MI (LCL) Nicolas GARDES Directeur par Interim | NOUVELLE CALEDONIE MONT_DORE<br>PLUM RIMaP_NC<br>Création de VILLA - TYPE T4-T5-T6<br>DCE // DOSSIER DE CONSULTATION DES ENTREPRISES<br>CHARPENTE - T5 RDC - 1-75 | Nom de la fiche : 988 817_020W_.....<br>Chorus Imm.: Chorus Imm<br>Chorus Comp.: Chorus Comp<br>Date création : 13/09/2026<br>Date indice : Date Indice<br>Indice 01/26 | MINISTÈRE DES ARMÉES ET DES ANCIENS COMBATTANTS<br>Liberté Égalité Fraternité<br>Secrétariat général pour administration |

# 01.4.3 - CHARPENTE - T5 - CHARPENTE - 1-75 -

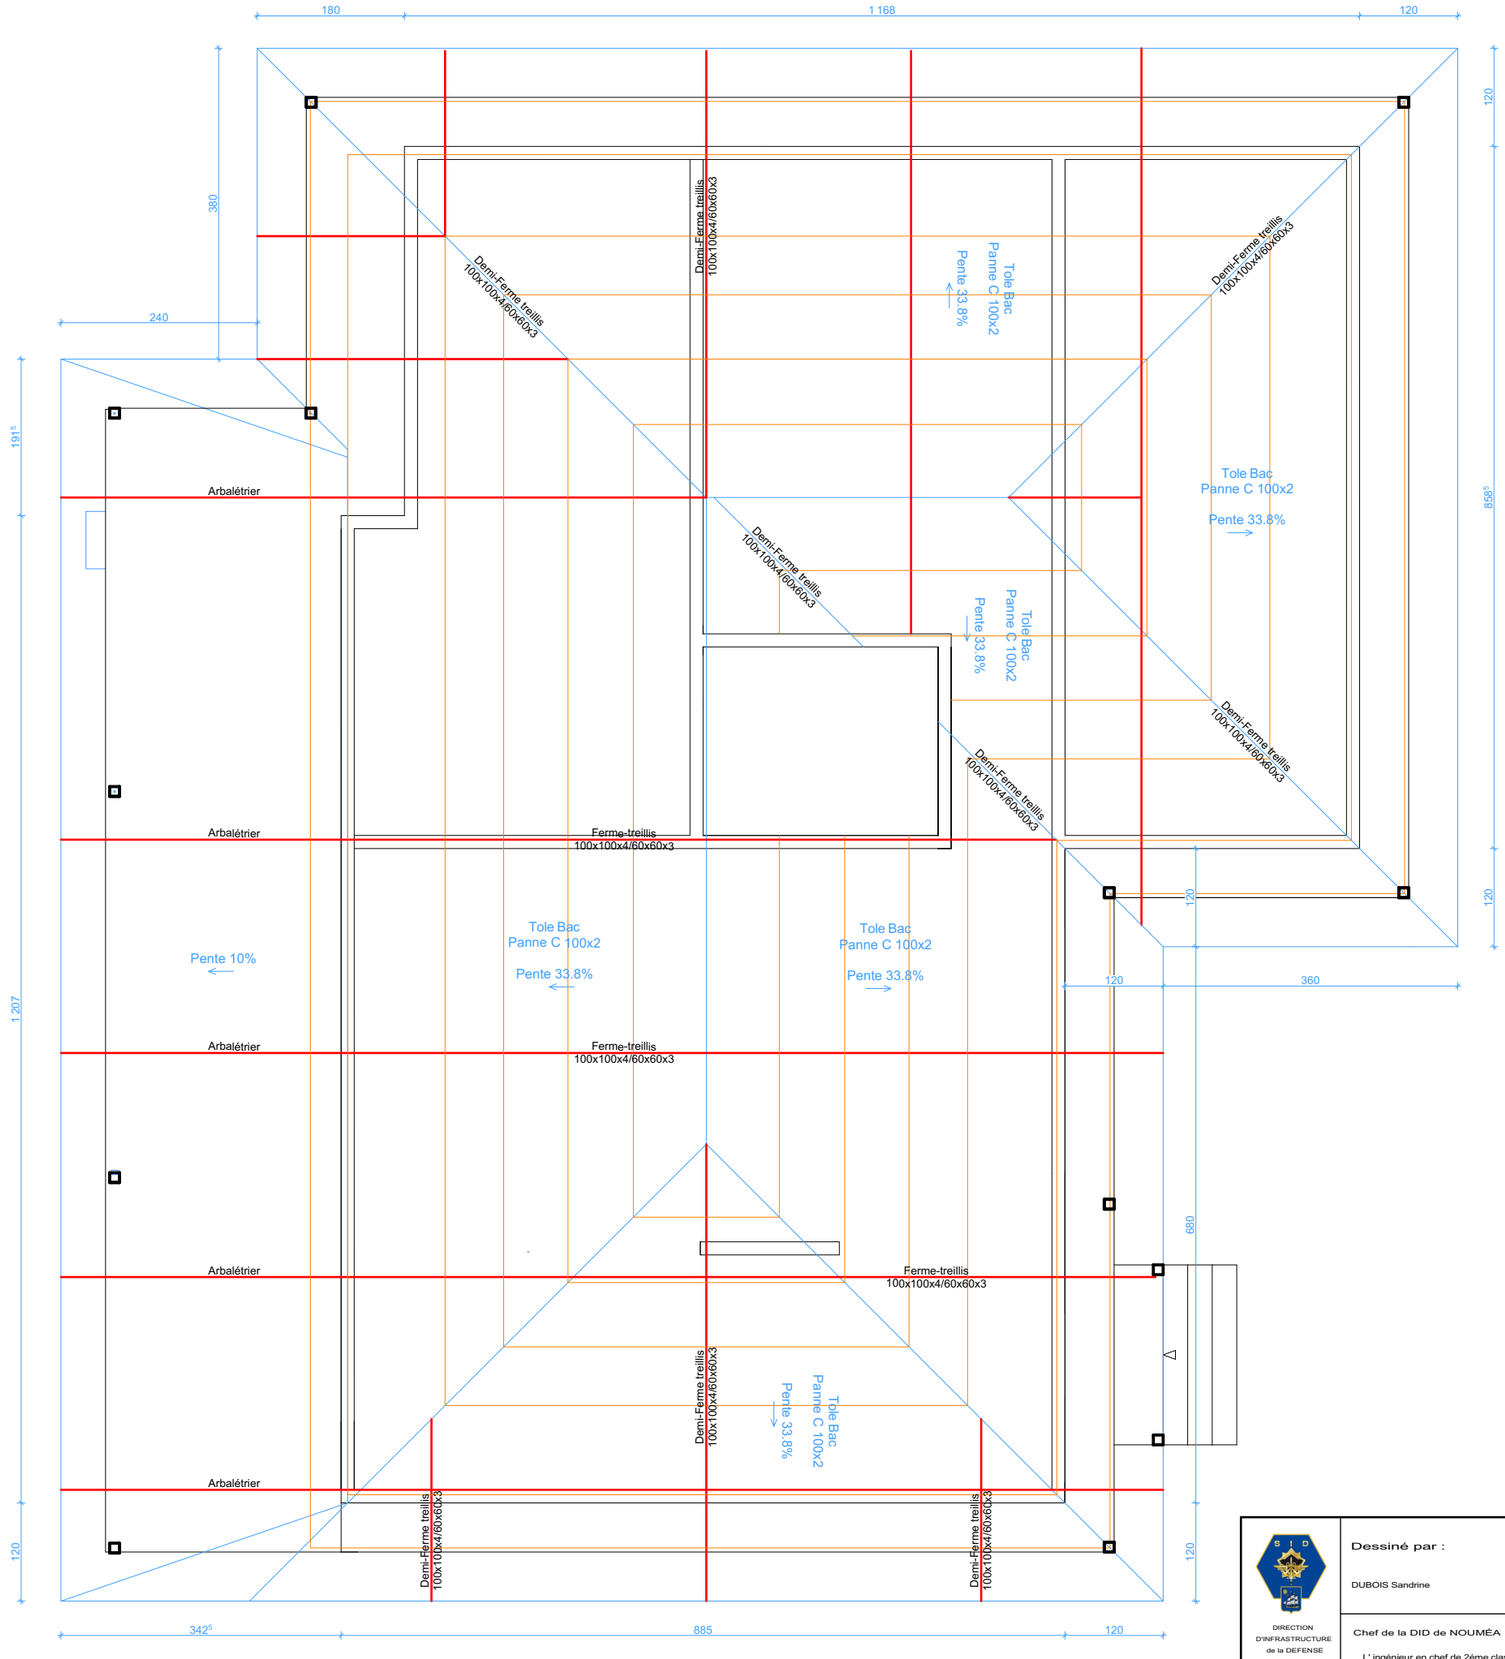


| | | | | |
|---|---|---|---|---|
| DIRECTION D'INFRASTRUCTURE de la DEFENSE de NOUMEA BP 38 98843 NOUMEA CEDEX | Dessiné par : DUBOIS Sandrine<br>Chef de la DID de NOUMÉA<br>L' ingénieur en chef de 2ème classe IC2MI (LCL) Nicolas GARDES Directeur par Interim | NOUVELLE CALEDONIE<br>MONT_DORE<br>PLUM RIMaP_NC<br>Création de VILLA - TYPE T4-T5-T6<br>DCE // DOSSIER DE CONSULTATION DES ENTREPRISES<br>CHARPENTE - T5<br>CHARPENTE - 1-75 | Nom de la fiche : 988 817_020W_.....<br>Chorus Imm.: Chorus Imm<br>Chorus Comp.: Chorus Comp<br>Date création : 13/09/2026<br>Date indice : Date Indice<br>Indice 01/26 | MINISTÈRE DES ARMÉES ET DES ANCIENS COMBATTANTS<br>Liberté<br>Égalité<br>Fraternité |

# 01.5.1 - PLOMBERIE - T5 - RDC - 1-75 -

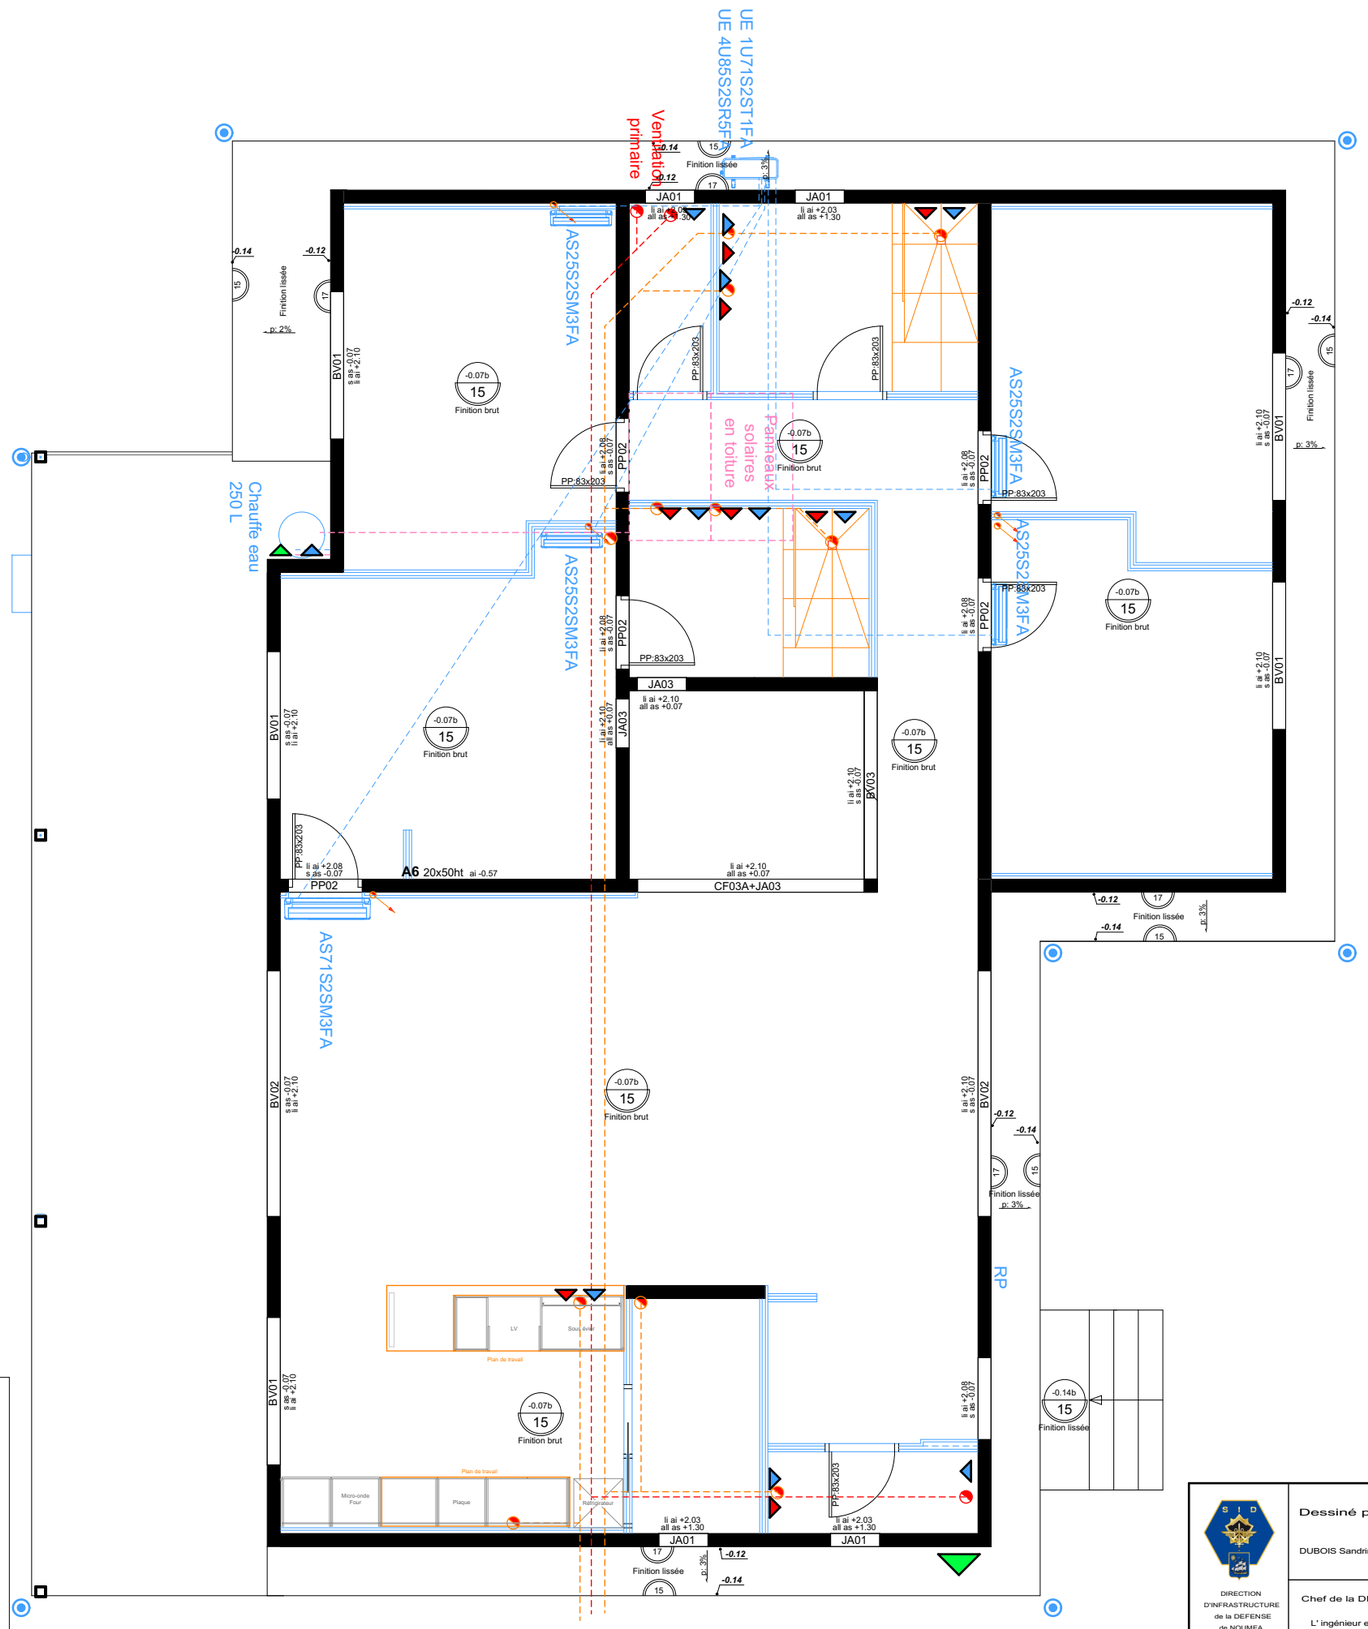



**LEGENDE**


- EU Diam Ø100
- EU Diam Ø50
- AEP : eau chaude
- AEP : eau froide
- AEP: robinet puisage
- CE — Chauffe Eau
- EP Diam Ø100
- EP Diam Ø50
- STEP — Fosse existante à réactiver ou changer

| | | | |
|---|---|---|---|
| DIRECTION D'INFRASTRUCTURE de la DEFENSE de NOUMEA BP 38 98843 NOUMEA CEDEX | Dessiné par : DUBOIS Sandrine | NOUVELLE CALEDONIE MONT_DORE<br>PLUM RIMaP_NC<br>Création de VILLA - TYPE T4-T5-T6 | Nom de la fiche : 988 817_020W_..... |
| | Chef de la DID de NOUMÉA<br>L' ingénieur en chef de 2ème classe<br>IC2MI (LCL) Nicolas GARDES<br>Directeur par Interim | DCE // DOSSIER DE CONSULTATION DES ENTREPRISES<br>PLOMBERIE - T5<br>RDC - 1-75 | Chorus Imm.: Chorus Imm<br>Chorus Comp.: Chorus Comp<br>Date création : 13/09/2026<br>Date indice : Date Indice<br>Indice 01/26 |

MINISTÈRE DES ARMÉES ET DES ANCIENS COMBATTANTS
Liberté Égalité Fraternité
SGA Secrétariat général pour administration

# 01.6.1 - REVETEMENT SOL/MUR - T5 - RDC - 1-75 -

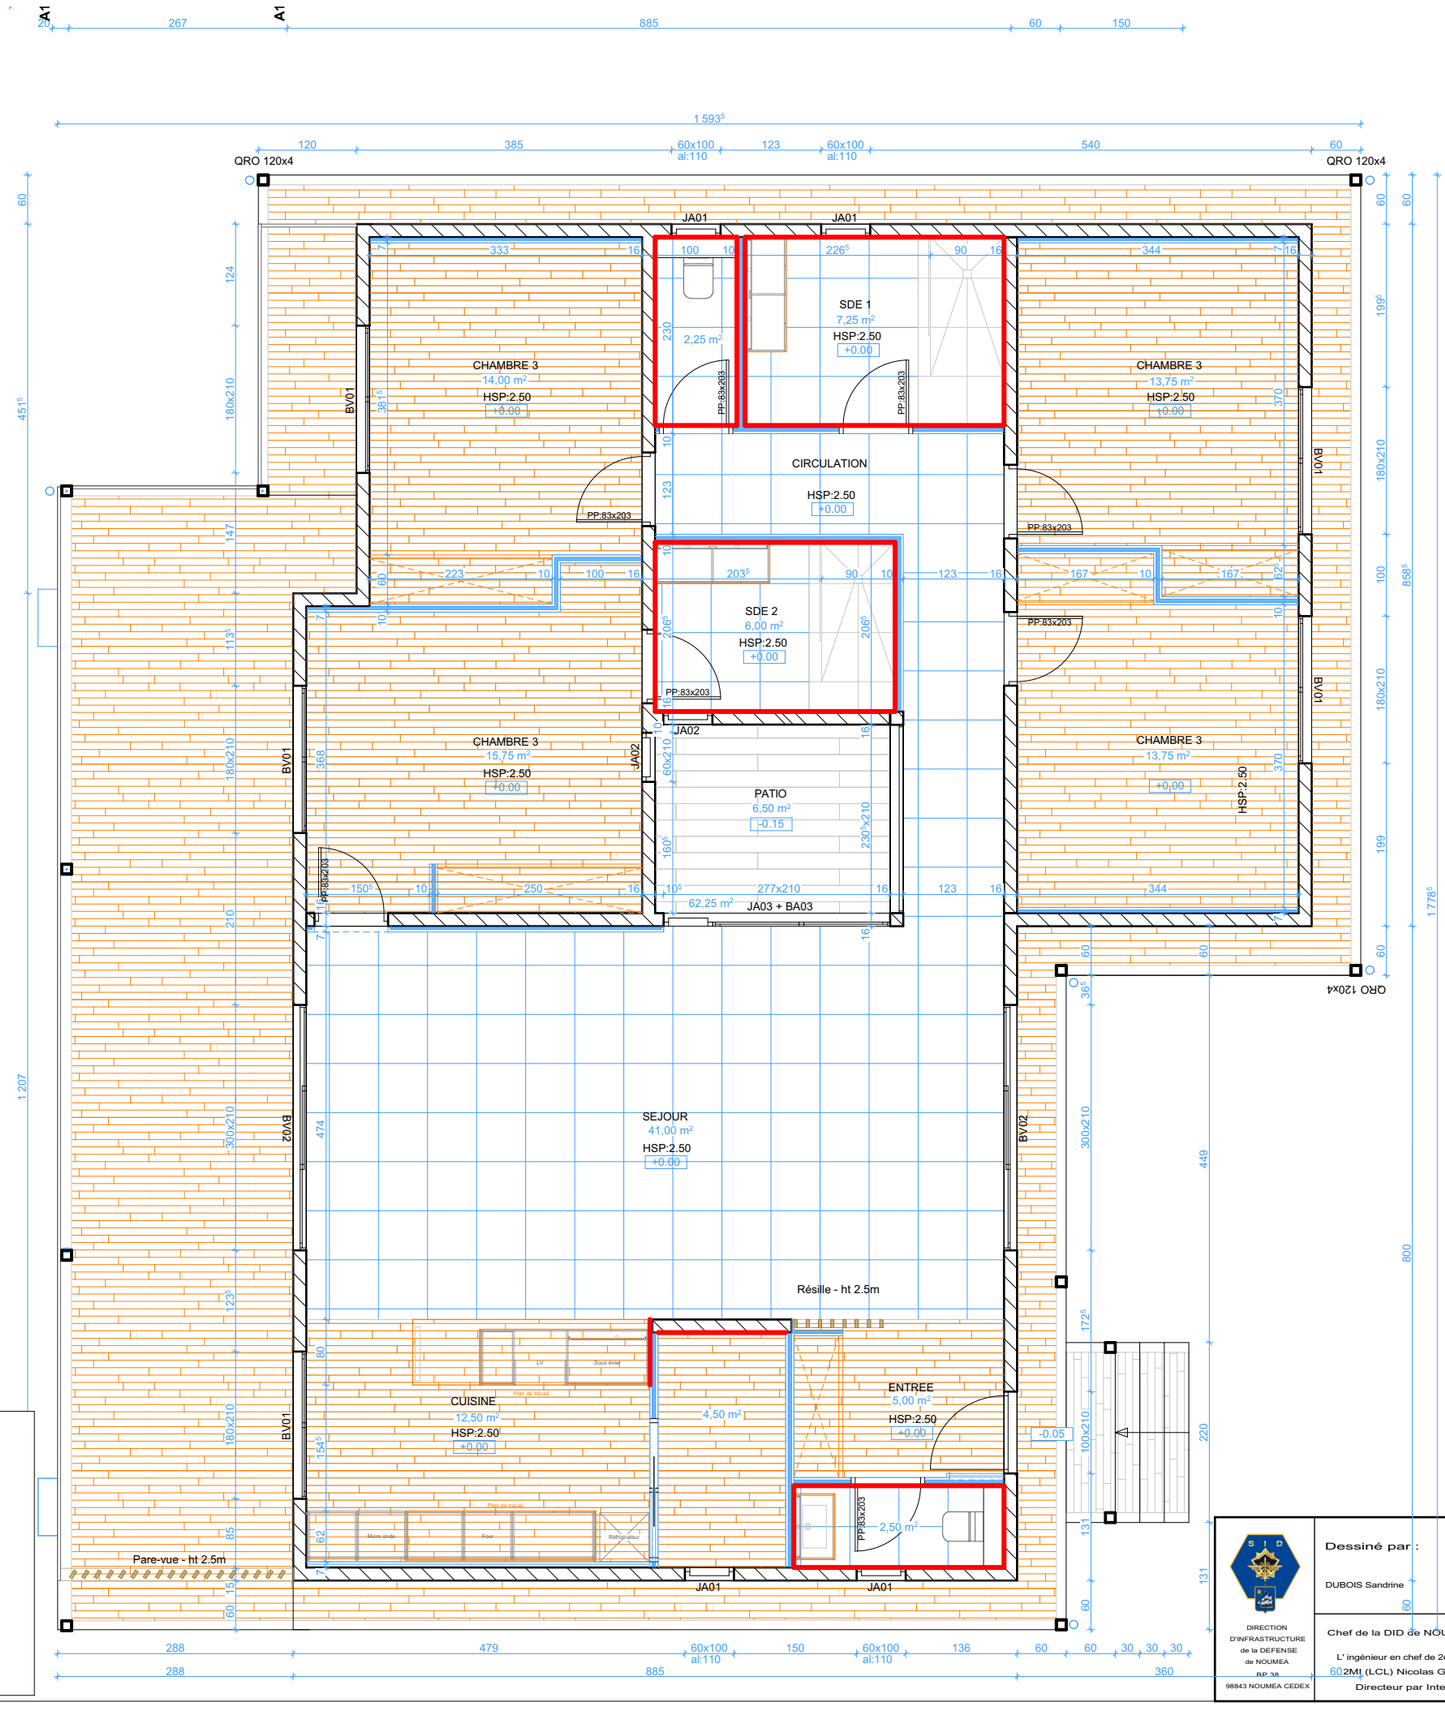

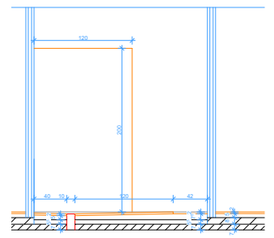
DETAIL SDE
Douche

**LEGENDE**

- Carrelage 60x60 : aspect clair - couleur joint claire R10 Plinthe carrelage
- Carrelage 15x120 : aspect bois - couleur joint marron R10 Plinthe carrelage
- Faïence murale ht: 2.5m


DIRECTION D'INFRASTRUCTURE de la DEFENSE de NOUMEA BP 38 98843 NOUMEA CEDEX

Dessiné par : DUBOIS Sandrine

Chef de la DID de NOUMÉA
L' ingénieur en chef de 2ème classe
2MI (LCL) Nicolas GARDES
Directeur par Interim


NOUVELLE CALEDONIE
MONT_DORE
PLUM RIMaP_NC
Création de VILLA - TYPE T4-T5-T6

DCE // DOSSIER DE CONSULTATION DES ENTREPRISES

REVETEMENT SOL/MUR - T5
RDC - 1-75

Nom de la fiche : 988 817_020W_.....

Chorus Imm. : Chorus Imm
Chorus Comp.: Chorus Comp

Date création : 13/09/2026

Date indice : Date Indice


Indice 01/26


MINISTÈRE DES ARMÉES ET DES ANCIENS COMBATTANTS
Liberté
Égalité
Fraternité

Service d'Infrastructure de la Défense

Secrétariat général pour administration

# 01.7.1 - FAUX PLAFOND - T5 - RDC - 1-75 -

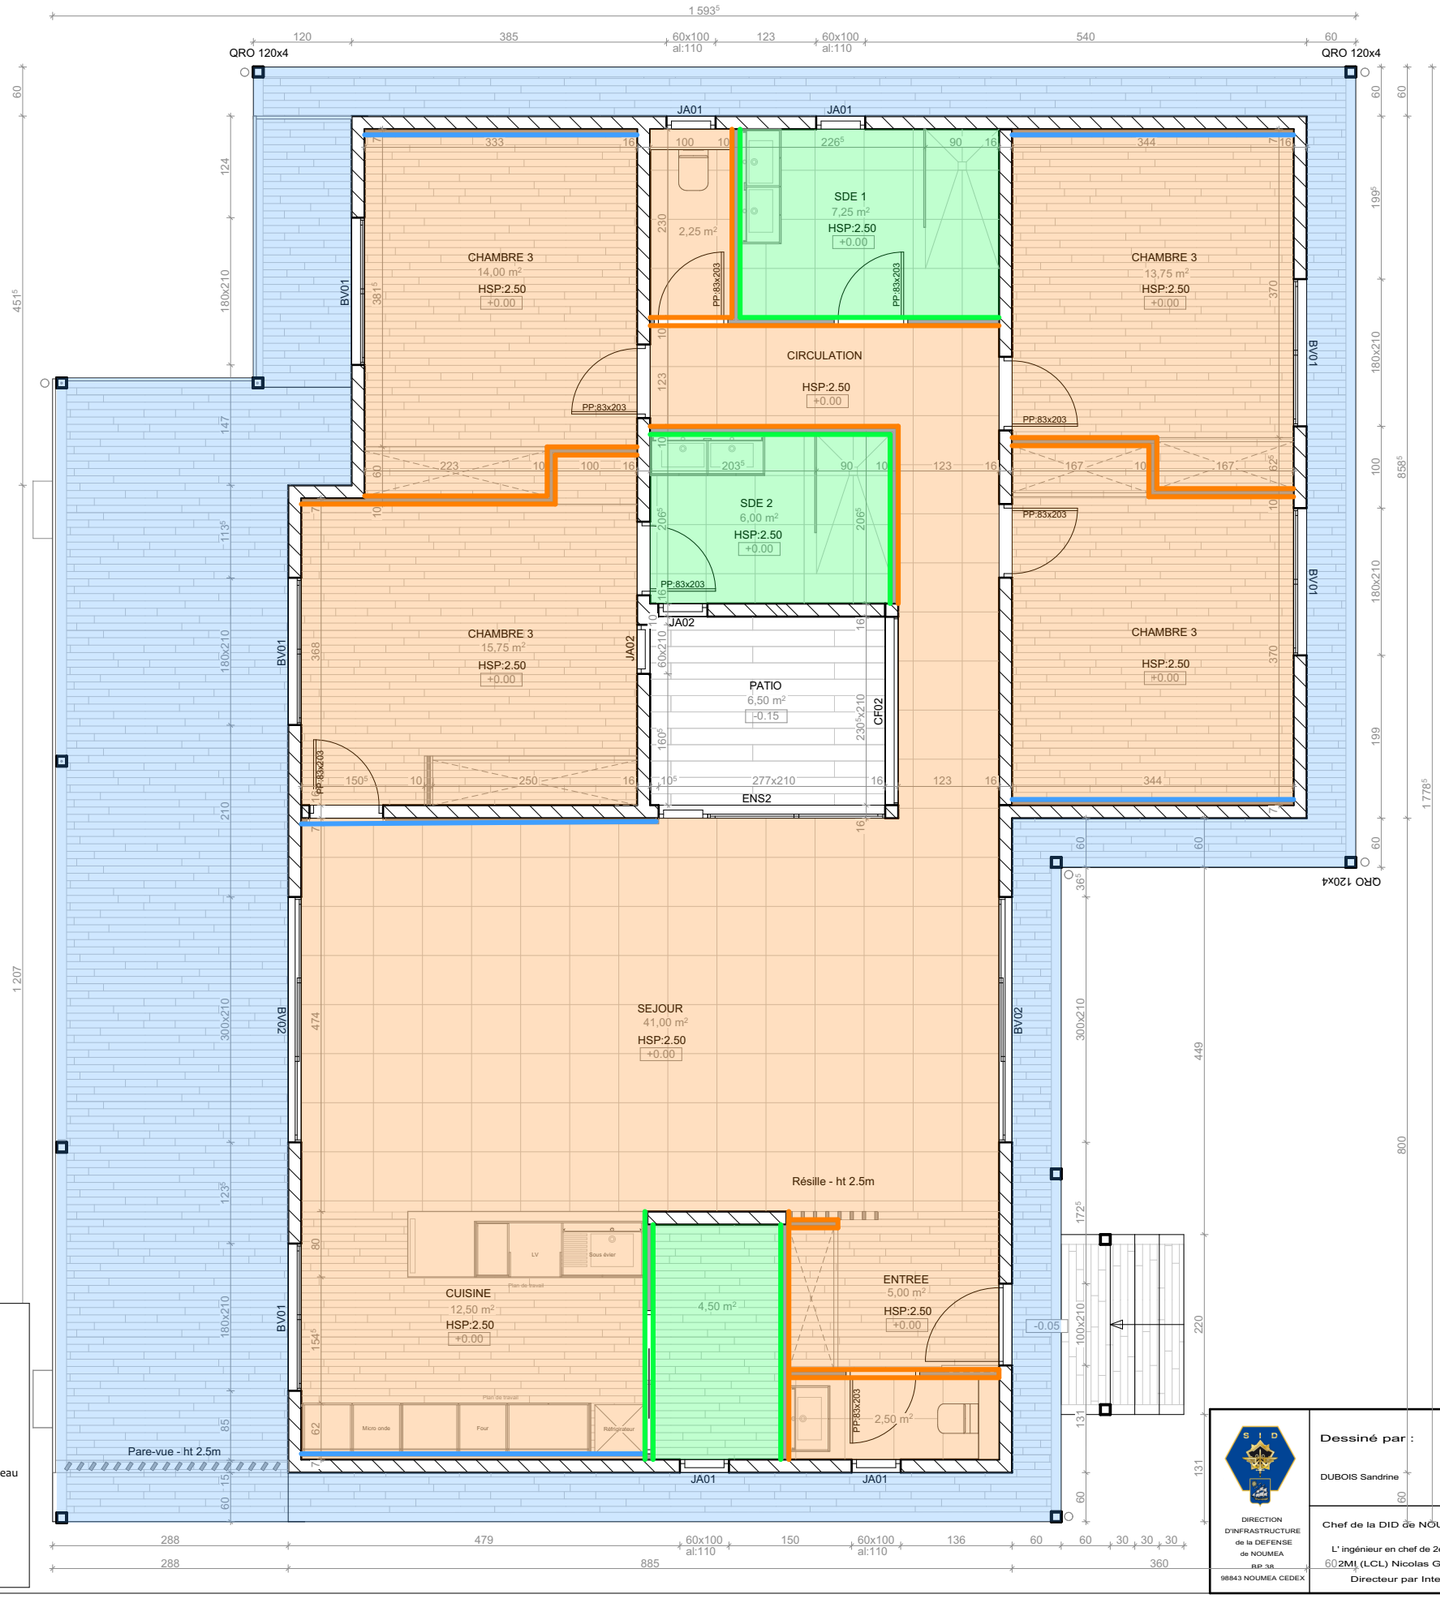

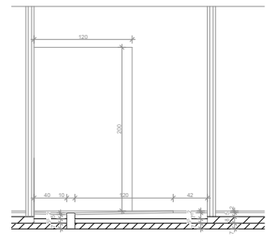DETAIL SDE
Douche

**LEGENDE**

- Plafond BA13 droit
- Plafond BA13 droit Hydro
- Prégywab
- Doublage Cloison BA 13 double peau
- Cloison BA13 Hydro double peau
- Cloison BA13 double peau

DIRECTION D'INFRASTRUCTURE de la DEFENSE de NOUMEA BP 38 98843 NOUMEA CEDEX

Dessiné par : DUBOIS Sandrine

Chef de la DID de NOUMÉA
L' ingénieur en chef de 2ème classe
2MI (LCL) Nicolas GARDES
Directeur par Interim

NOUVELLE CALEDONIE
MONT_DORE
PLUM RIMaP_NC
Création de VILLA - TYPE T4-T5-T6

DCE // DOSSIER DE CONSULTATION DES ENTREPRISES

FAUX PLAFOND - T5
RDC - 1-75

Nom de la fiche : 988 817_020W_.....

Chorus Imm. : Chorus Imm
Chorus Comp. : Chorus Comp

Date création : 13/09/2026
Date indice : Date Indice
Indice 01/26

MINISTÈRE DES ARMÉES ET DES ANCIENS COMBATTANTS
Liberté
Égalité
Fraternité

SGA Secrétariat général pour administration

# 01.8.1 - APPAREILLAGE ELECTRIQUE - T5 - RDC - 1-75 -




## LEGENDE

| | PRO |
|---|---|
| Spot LED | |
| Spot LED étanche | |
| Plafonnier DCL | |
| Applique | |
| Simple Allumage | |
| Va et Vient | |
| Télérupteur | |
| Prise RJ 45 | |
| Prise confort | |
| Prise confort haute | |
| Prise confort + USB C | |
| Volet Roulant | VR |
| Alim Direct | |
| Détecteur | |
| Brasseur d'air extra plat | |
| Miroir connecté | |

DIRECTION D'INFRASTRUCTURE de la DEFENSE de NOUMEA
BP 38
98843 NOUMEA CEDEX

Dessiné par :
DUBOIS Sandrine

Chef de la DID de NOUMÉA
L' ingénieur en chef de 2ème classe
de l'IM2MI (LCL) Nicolas GARDES
Directeur par Interim

NOUVELLE CALEDONIE
MONT_DORE
PLUM RIMaP_NC
Création de VILLA - TYPE T4-T5-T6

DCE // DOSSIER DE CONSULTATION DES ENTREPRISES

APPAREILLAGE ELECTRIQUE - T5
RDC - 1-75

Nom de la fiche :
988 817_020W_.....


Chorus Imm. : Chorus Imm
Chorus Comp. : Chorus Comp


Date création : 13/09/2026
Date indice : Date Indice


Indice 01/26


MINISTÈRE DES ARMÉES ET DES ANCIENS COMBATTANTS
Liberté
Égalité
Fraternité


# 01.9.1 - MENUISERIES EXTERIEURES - T5 - RDC - 1-25 -

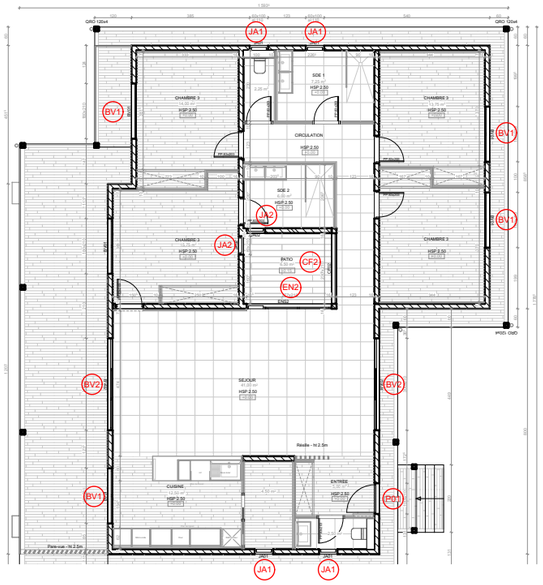


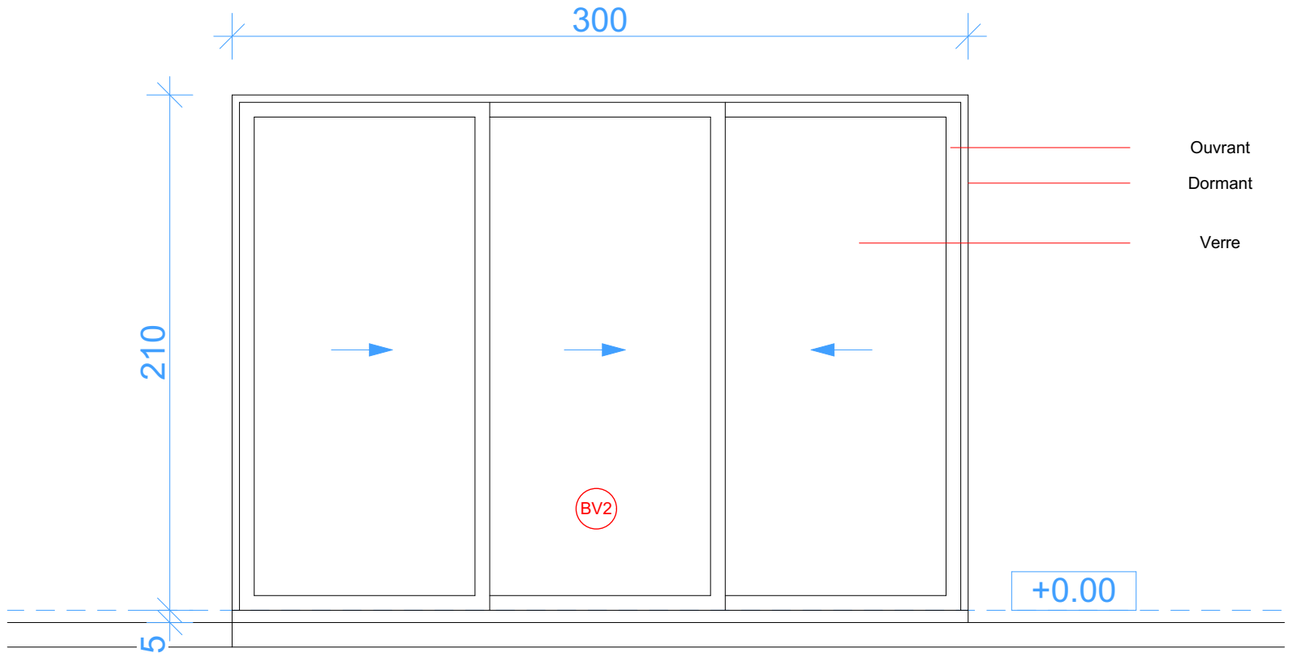


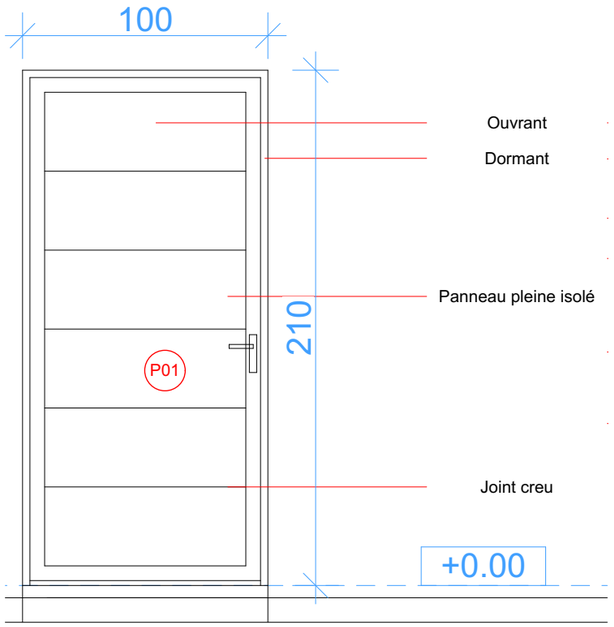
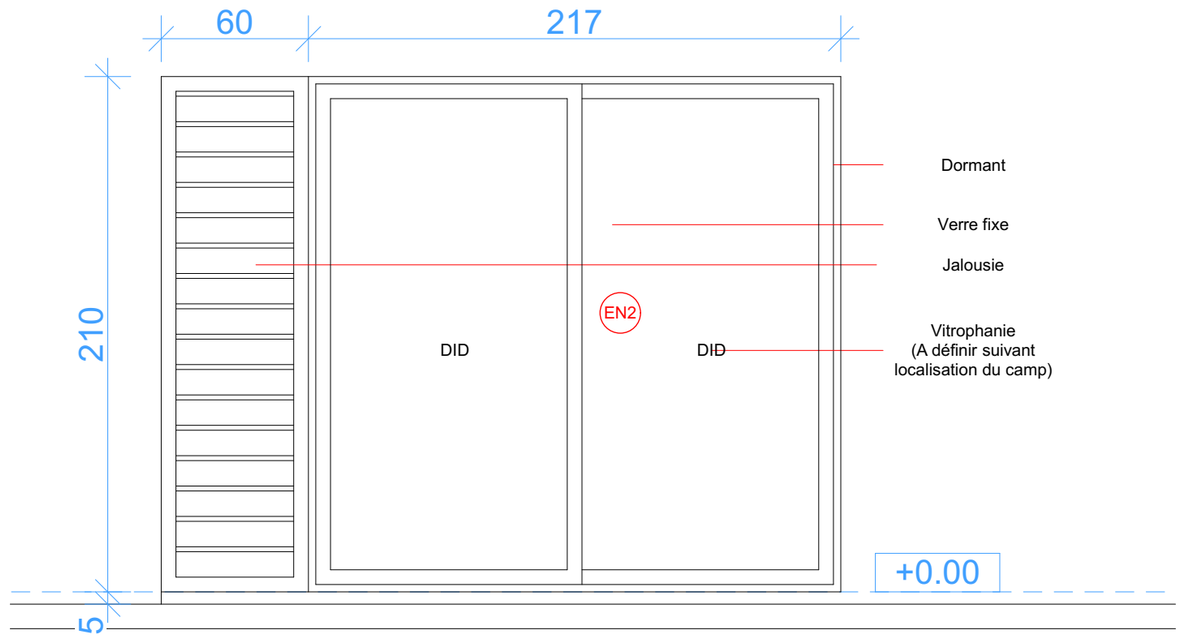


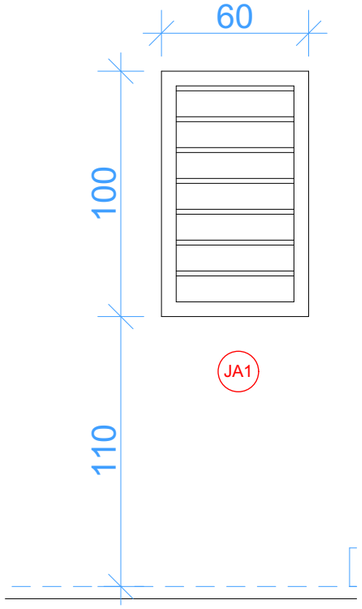
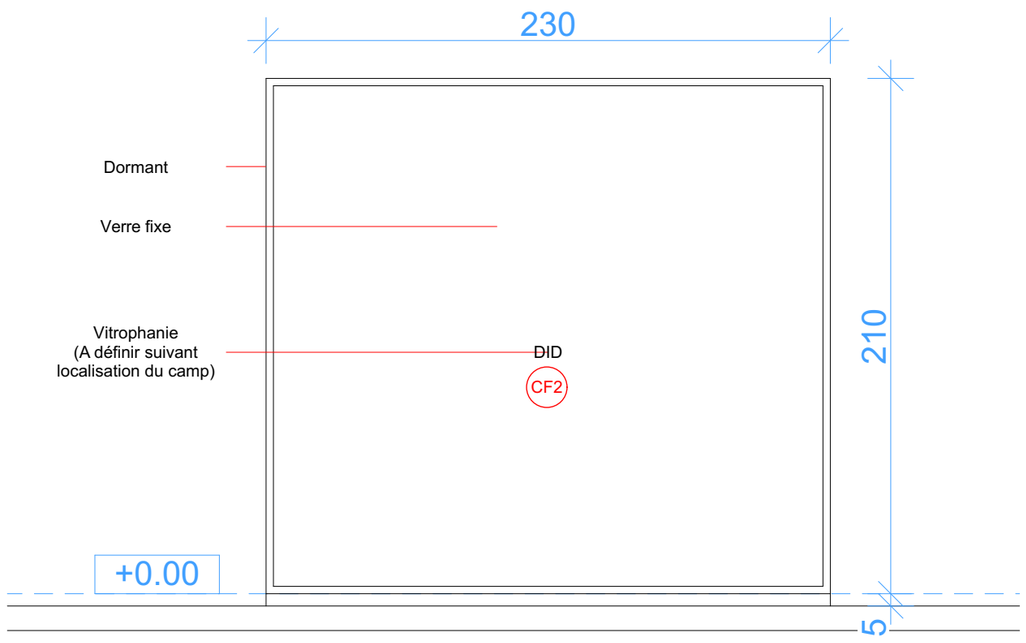


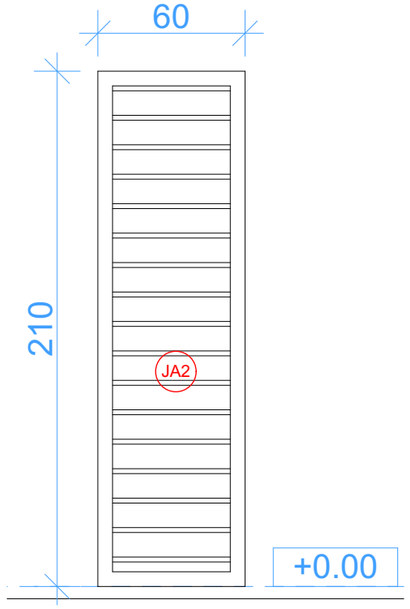
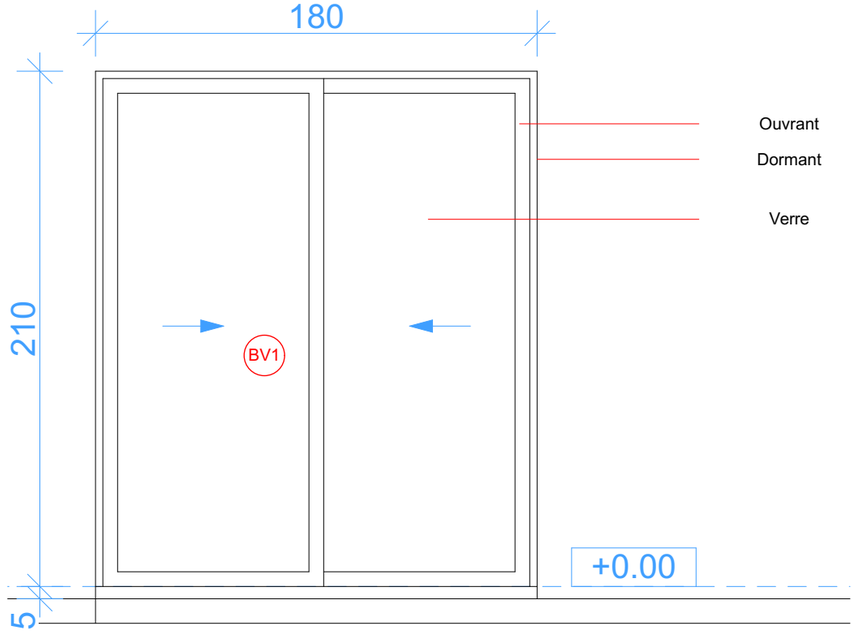
| | | | | |
|---|---|---|---|---|
| DIRECTION D'INFRASTRUCTURE de la DEFENSE de NOUMEA BP 38 98843 NOUMEA CEDEX | Dessiné par : DUBOIS Sandrine | NOUVELLE CALEDONIE MONT_DORE PLUM RIMaP_NC Création de VILLA - TYPE T4-T5-T6 | Nom de la fiche : 988 817_020W_..... | MINISTÈRE DES ARMÉES ET DES ANCIENS COMBATTANTS Liberté Égalité Fraternité |
| | Chef de la DID de NOUMÉA L' ingénieur en chef de 2ème classe IC2MI (LCL) Nicolas GARDES Directeur par Interim | DCE // DOSSIER DE CONSULTATION DES ENTREPRISES | Chorus Imm.: Chorus Imm Chorus Comp.: Chorus Comp | |
| | | MENUISERIES EXTERIEURES - T5 RDC - 1-25 | Date création : 13/09/2026 Date indice : Date Indice | Indice 01/26 |
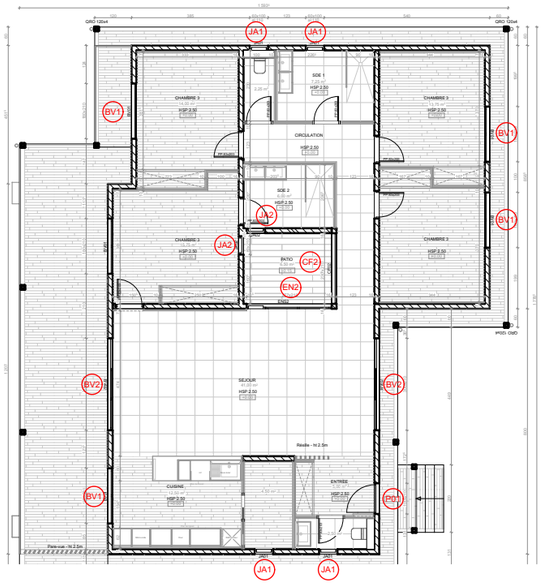
# 01.9.2 - MENUISERIES EXTERIEURES - T5 - RDC - 1-25 -




DIRECTION D'INFRASTRUCTURE de la DEFENSE de NOUMEA BP 38 98843 NOUMEA CEDEX

Dessiné par :
DUBOIS Sandrine

Chef de la DID de NOUMÉA
L' ingénieur en chef de 2ème classe
IC2MI (LCL) Nicolas GARDES
Directeur par Interim

NOUVELLE CALEDONIE
MONT_DORE
PLUM RIMaP_NC
Création de VILLA - TYPE T4-T5-T6

DCE // DOSSIER DE CONSULTATION DES ENTREPRISES

MENUISERIES EXTERIEURES - T5
RDC - 1-25

Nom de la fiche :
988 817_020W_.....


Chorus Imm.:
Chorus Imm
Chorus Comp.:
Chorus Comp

Date création : 13/09/2026
Date indice : Date Indice

Indice
01/26

MINISTÈRE DES ARMÉES ET DES ANCIENS COMBATTANTS
Liberté
Égalité
Fraternité

# 01.10.1 - AGENCEMENT - T5 - CUISINE - 1-50 -

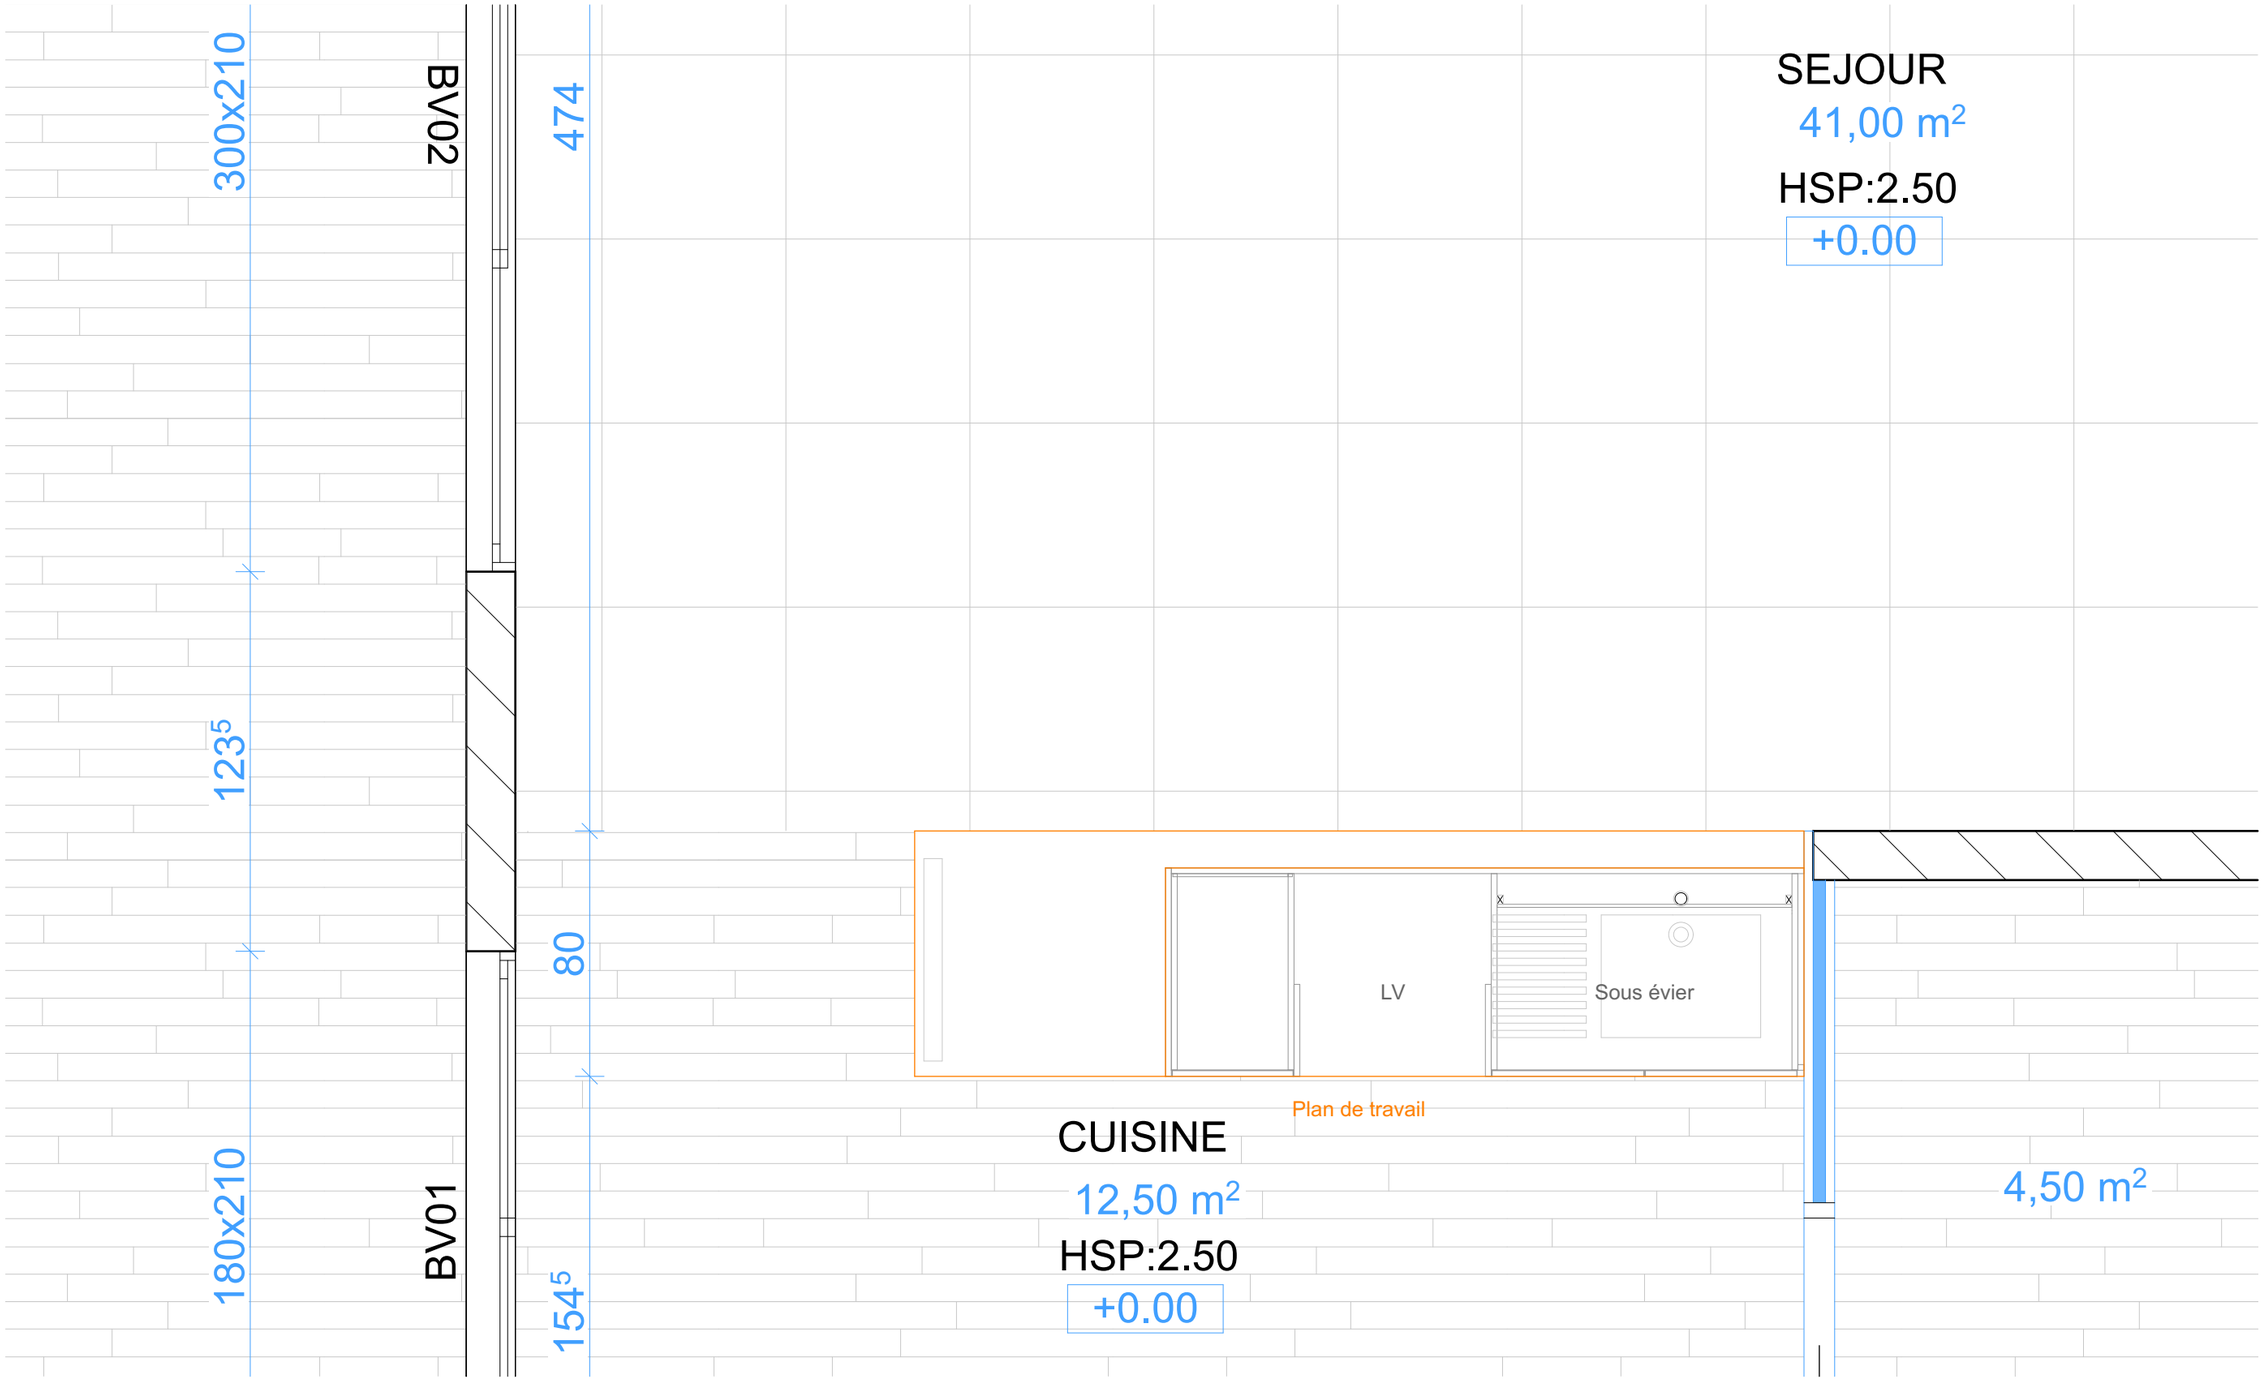


| | | | |
|---|---|---|---|
| DIRECTION D'INFRASTRUCTURE de la DEFENSE de NOUMEA BP 38 98843 NOUMEA CEDEX | Dessiné par : DUBOIS Sandrine<br>Chef de la DID de NOUMÉA<br>L' ingénieur en chef de 2éme classe IC2MI (LCL) Nicolas GARDES Directeur par Interim | NOUVELLE CALEDONIE MONT_DORE<br>PLUM RIMaP_NC<br>Création de VILLA - TYPE T4-T5-T6<br>DCE // DOSSIER DE CONSULTATION DES ENTREPRISES<br>AGENCEMENT - T5 CUISINE - 1-50 | Nom de la fiche : 988 817_020W_.....<br>Chorus Imm.: Chorus Imm<br>Chorus Comp.: Chorus Comp<br>Date création : 13/09/2026<br>Date indice : Date Indice<br>Indice 01/26 |

MINISTÈRE DES ARMÉES ET DES ANCIENS COMBATTANTS
Liberté
Égalité
Fraternité

Service d'infrastructure de la Défense

SGA Secrétariat général pour administration

# 01.10.2 - AGENCEMENT - T5 - CUISINE - 1-20 -


Façade aspect bois


Mélaminé Blanc


Mélaminé Blanc


Stratifié aspect bois

Stratifié aspect marbre

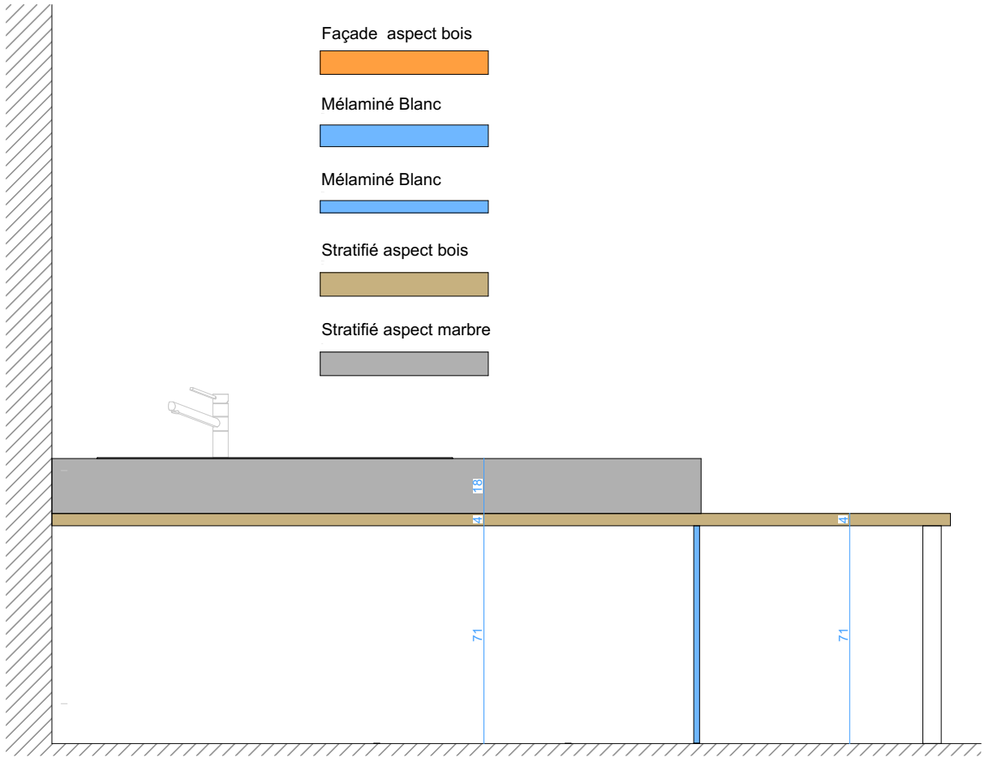

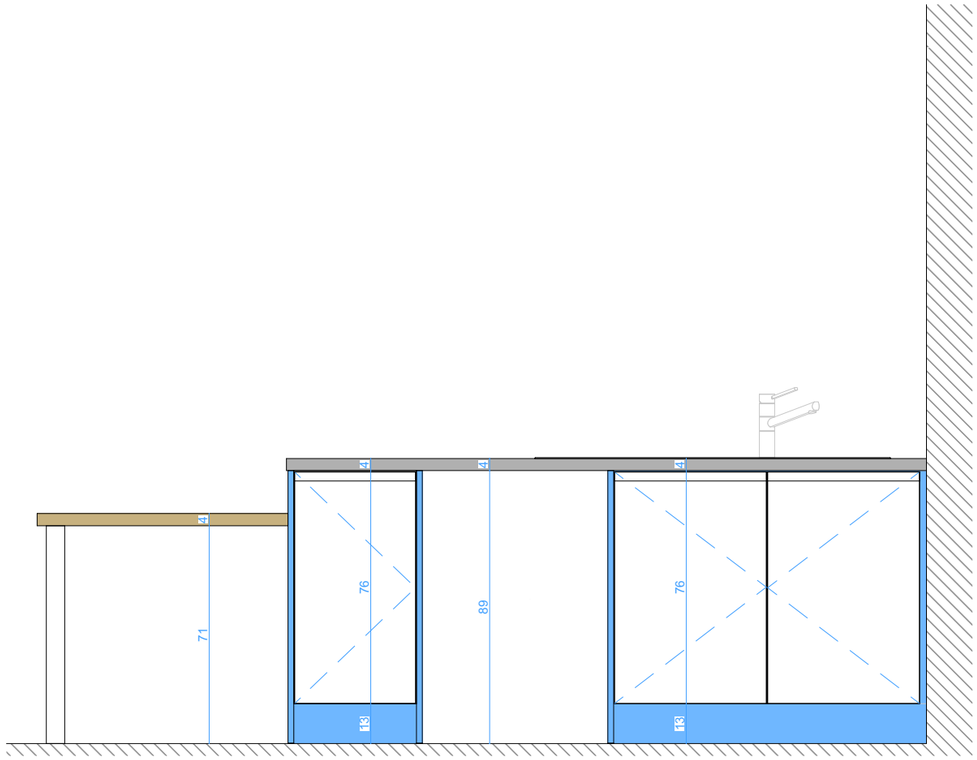
DIRECTION D'INFRASTRUCTURE de la DEFENSE de NOUMEA BP 38 98843 NOUMEA CEDEX

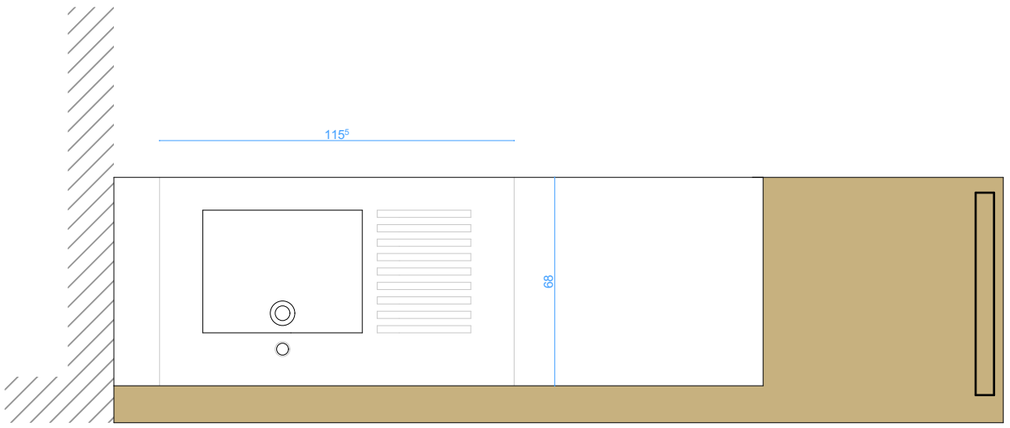Dessiné par :

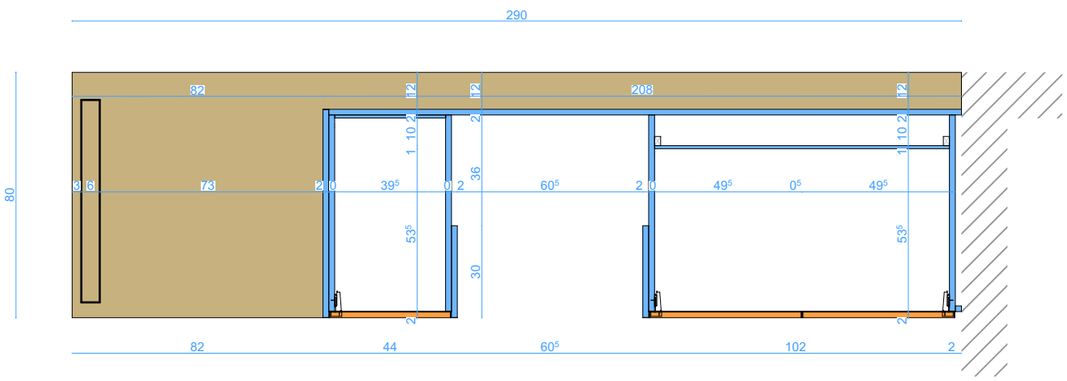DUBOIS Sandrine

Chef de la DID de NOUMÉA

L' ingénieur en chef de 2ème classe IC2MI (LCL) Nicolas GARDES Directeur par Interim

NOUVELLE CALEDONIE
MONT_DORE

PLUM RIMaP_NC

Création de VILLA - TYPE T4-T5-T6

DCE // DOSSIER DE CONSULTATION DES ENTREPRISES

AGENCEMENT - T5
CUISINE - 1-20

Nom de la fiche :

988 817_020W_.....

Service d'infrastructure de la Défense

Chorus Imm.: Chorus Imm

Chorus Comp.: Chorus Comp

Date création : 13/09/2026


Date indice : Date Indice


Indice 01/26

MINISTÈRE DES ARMÉES ET DES ANCIENS COMBATTANTS
Liberté
Égalité
Fraternité

SGA
Secrétariat général pour administration

# 01.10.3 - AGENCEMENT - T5 - CUISINE - 1-20 -

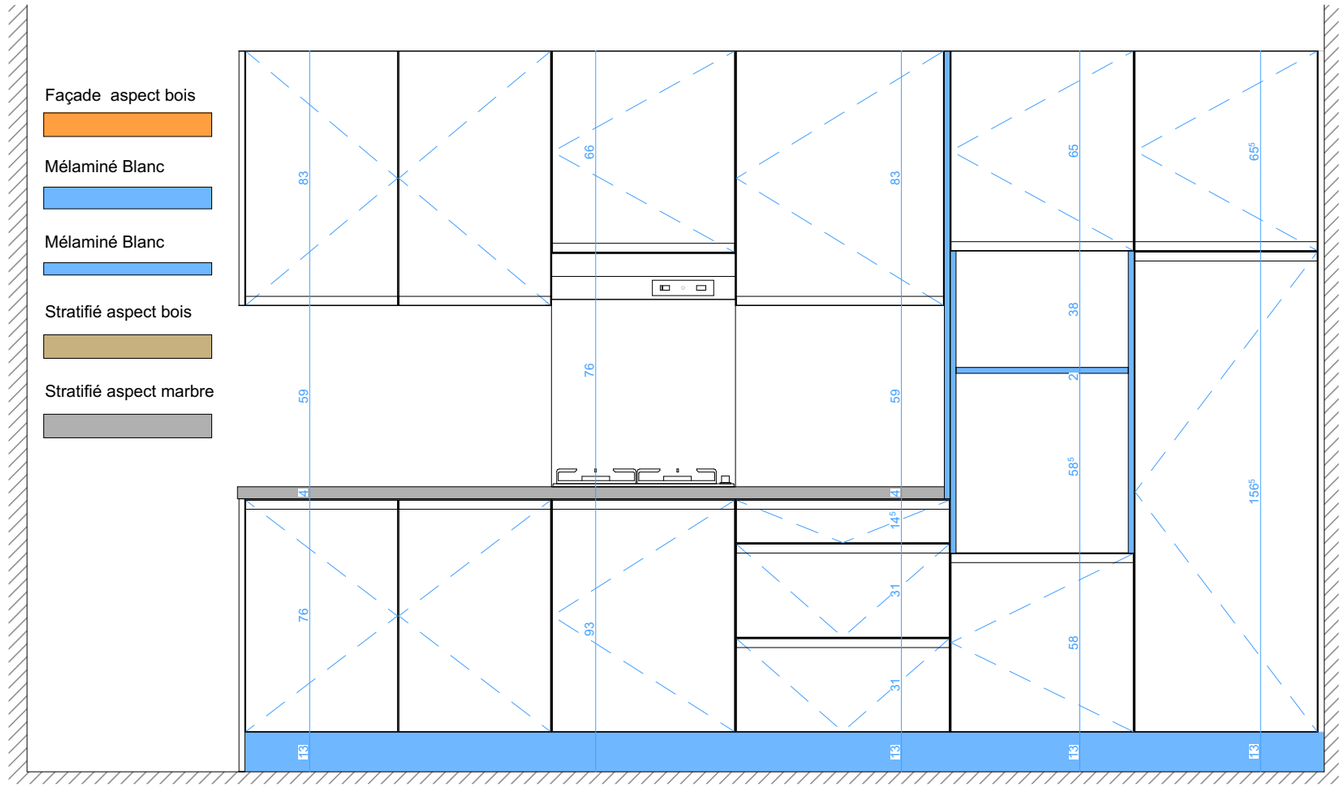

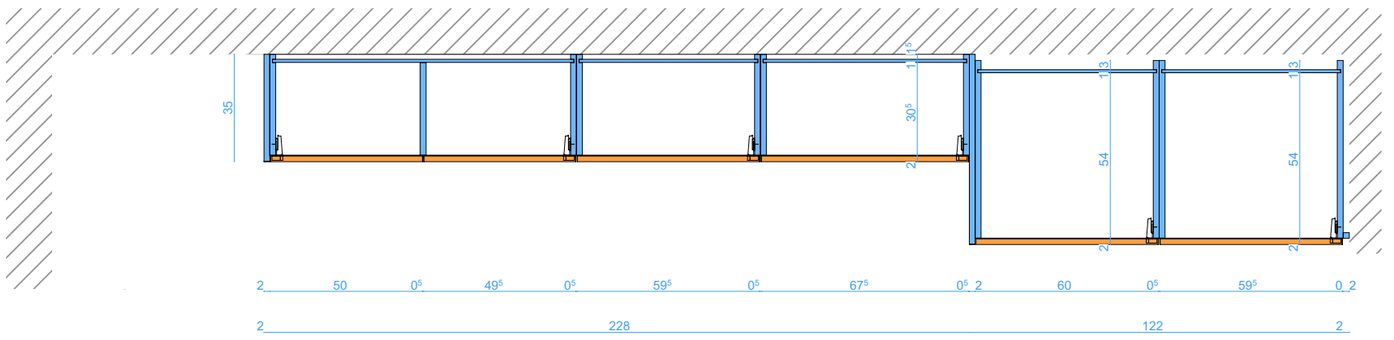
| | | | | |
|---|---|---|---|---|
| DIRECTION D'INFRASTRUCTURE de la DEFENSE de NOUMEA BP 38 98843 NOUMEA CEDEX | Dessiné par : DUBOIS Sandrine<br>Chef de la DID de NOUMÉA<br>L' ingénieur en chef de 2ème classe IC2MI (LCL) Nicolas GARDES Directeur par Interim | NOUVELLE CALEDONIE MONT_DORE<br>PLUM RIMaP_NC<br>Création de VILLA - TYPE T4-T5-T6<br>DCE // DOSSIER DE CONSULTATION DES ENTREPRISES<br>AGENCEMENT - T5 CUISINE - 1-20 | Nom de la fiche : 988 817_020W_.....<br>Chorus Imm.: Chorus Imm<br>Chorus Comp.: Chorus Comp<br>Date création : 13/09/2026<br>Date indice : Date Indice<br>Indice 01/26 | MINISTÈRE DES ARMÉES ET DES ANCIENS COMBATTANTS<br>Liberté Égalité Fraternité<br>SGA Secrétariat général pour administration |

# 01.10.4 - AGENCEMENT - T5 - CUISINE - 1-20 -


Façade aspect bois


Mélaminé Blanc


Mélaminé Blanc

Stratifié aspect bois

Stratifié aspect marbre

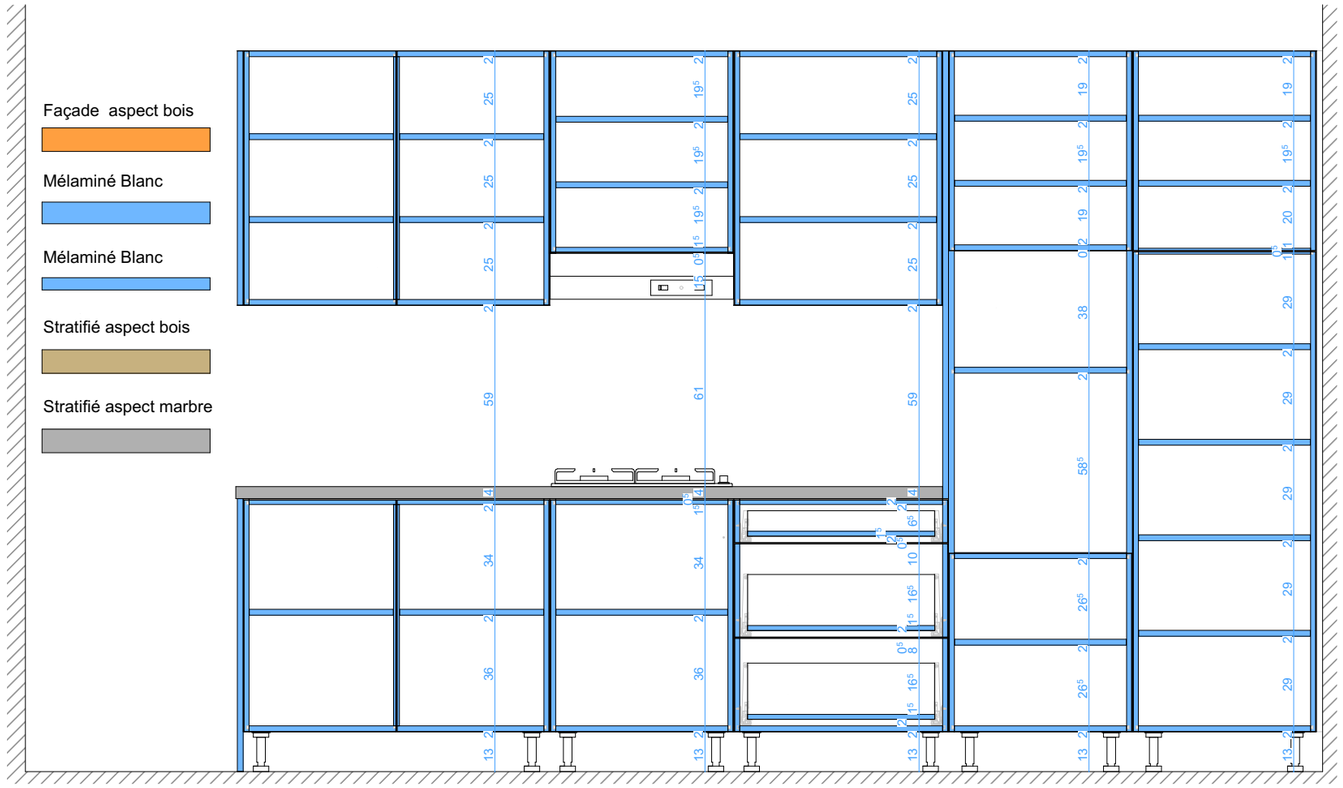


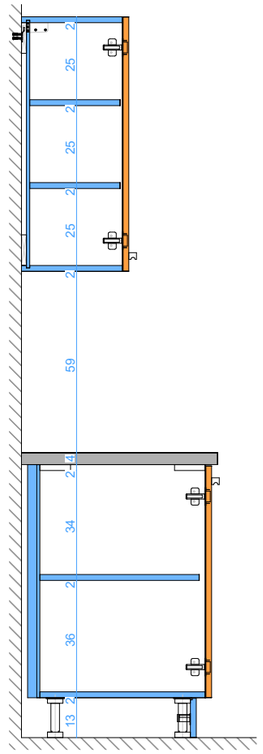

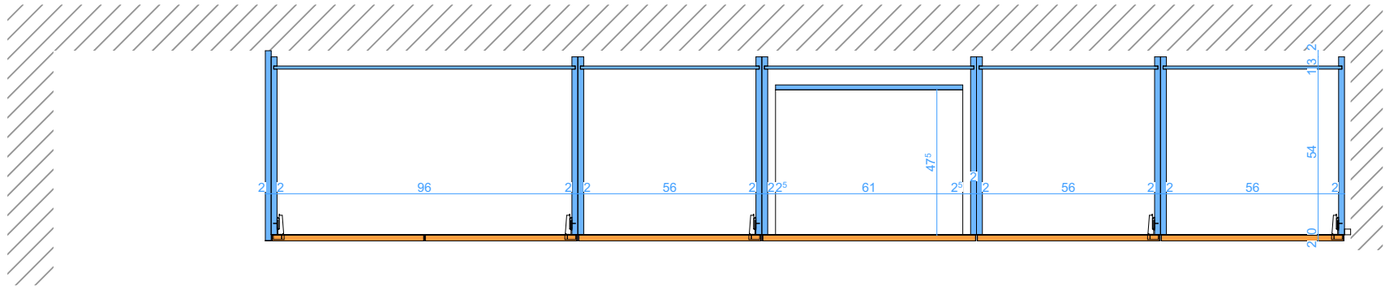


| | | | | |
|---|---|---|---|---|
| DIRECTION D'INFRASTRUCTURE de la DEFENSE de NOUMEA BP 38 98843 NOUMEA CEDEX | Dessiné par : DUBOIS Sandrine<br>Chef de la DID de NOUMÉA<br>L' ingénieur en chef de 2ème classe IC2MI (LCL) Nicolas GARDES Directeur par Interim | NOUVELLE CALEDONIE MONT_DORE<br>PLUM RIMaP_NC<br>Création de VILLA - TYPE T4-T5-T6<br>DCE // DOSSIER DE CONSULTATION DES ENTREPRISES<br>AGENCEMENT - T5 CUISINE - 1-20 | Nom de la fiche : 988 817_020W_.....<br>Chorus Imm.: Chorus Imm<br>Chorus Comp.: Chorus Comp<br>Date création : 13/09/2026<br>Date indice : Date Indice<br>Indice 01/26 | MINISTÈRE DES ARMÉES ET DES ANCIENS COMBATTANTS<br>Liberté Égalité Fraternité<br>SGA Secrétariat général pour administration |


# 01.10.5 - AGENCEMENT - T5 - VASQUES - 1-20 -

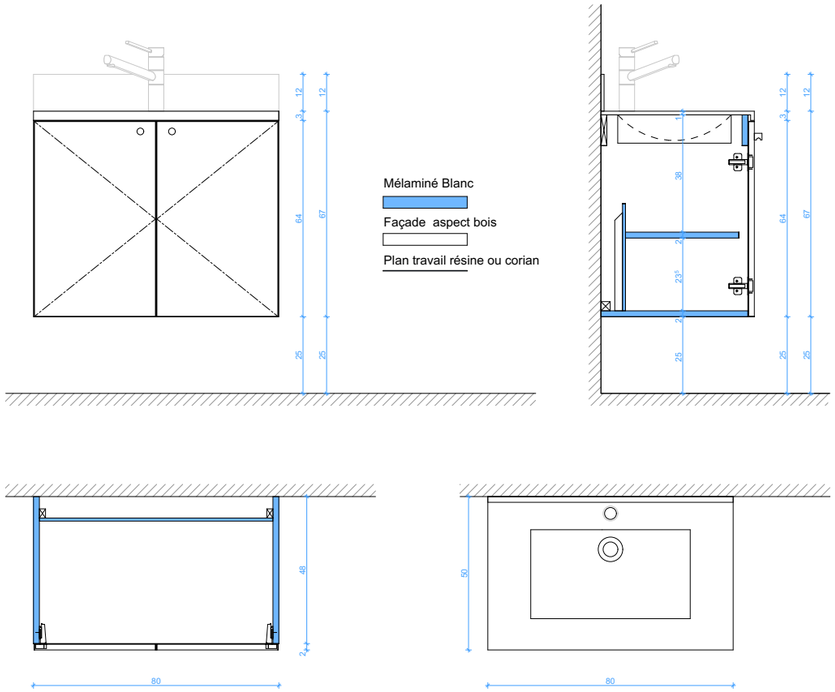


MEUBLE VASQUE SIMPLE 50x80

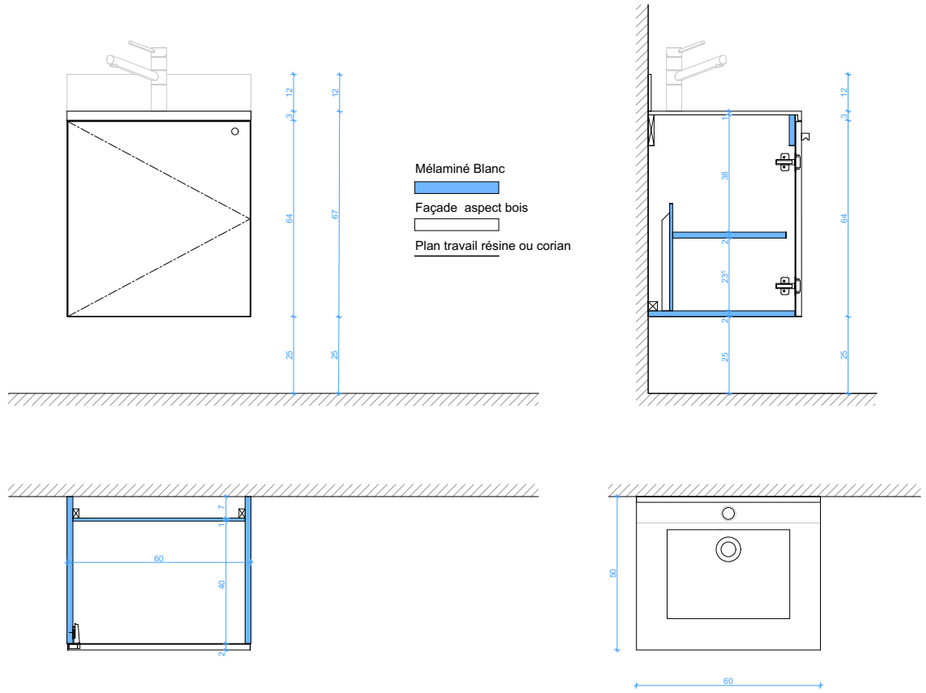


MEUBLE VASQUE SIMPLE 50x60

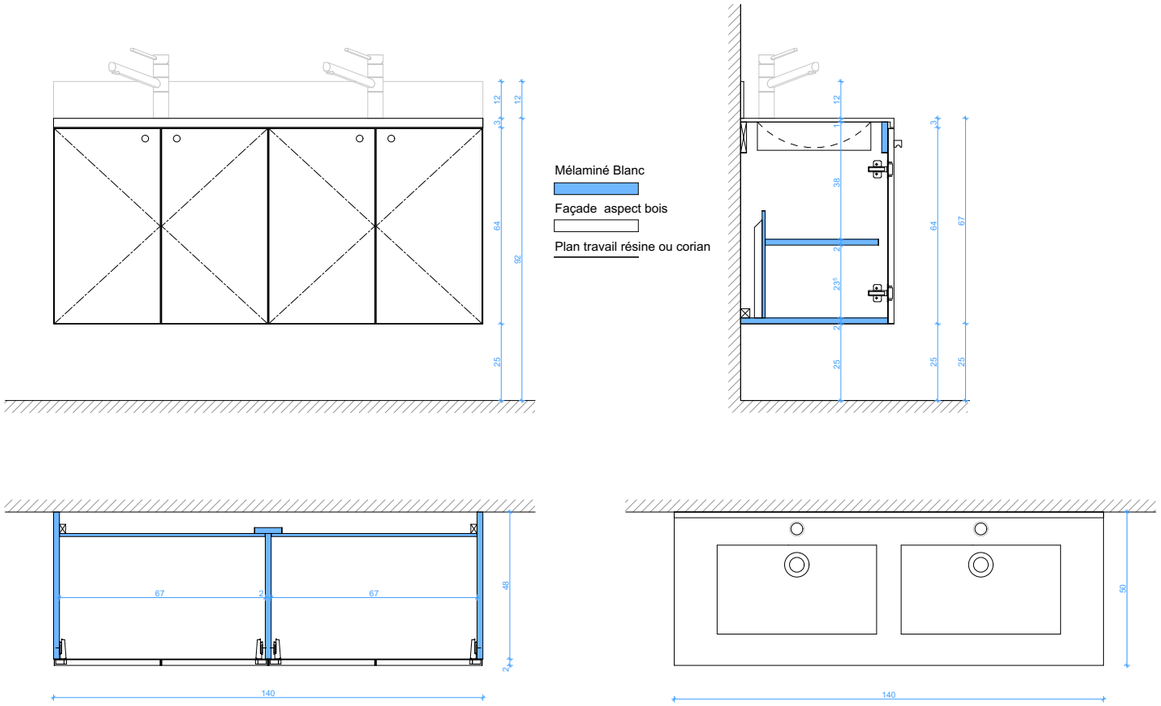


MEUBLE VASQUE DOUBLE 50x140

DIRECTION
D'INFRASTRUCTURE
de la DEFENSE
de NOUMEA
BP 38
98843 NOUMEA CEDEX

Dessiné par :
DUBOIS Sandrine

Chef de la DID de NOUMÉA
L' ingénieur en chef de 2éme classe
IC2MI (LCL) Nicolas GARDES
Directeur par Interim

NOUVELLE CALEDONIE
MONT_DORE
PLUM RIMaP_NC
Création de VILLA - TYPE T4-T5-T6

DCE // DOSSIER DE CONSULTATION DES ENTREPRISES

AGENCEMENT - T5
VASQUES - 1-20

Nom de la fiche :
988 817_020W_.....


Chorus Imm.:
Chorus Imm
Chorus Comp.:
Chorus Comp

Date création : 13/09/2026
Date indice : Date Indice

Indice
01/26

MINISTÈRE
DES ARMÉES
ET DES ANCIENS
COMBATTANTS
Liberté
Égalité
Fraternité

# 01.10.6 - AGENCEMENT - T5 - GARDE CORPS - 1-10 -

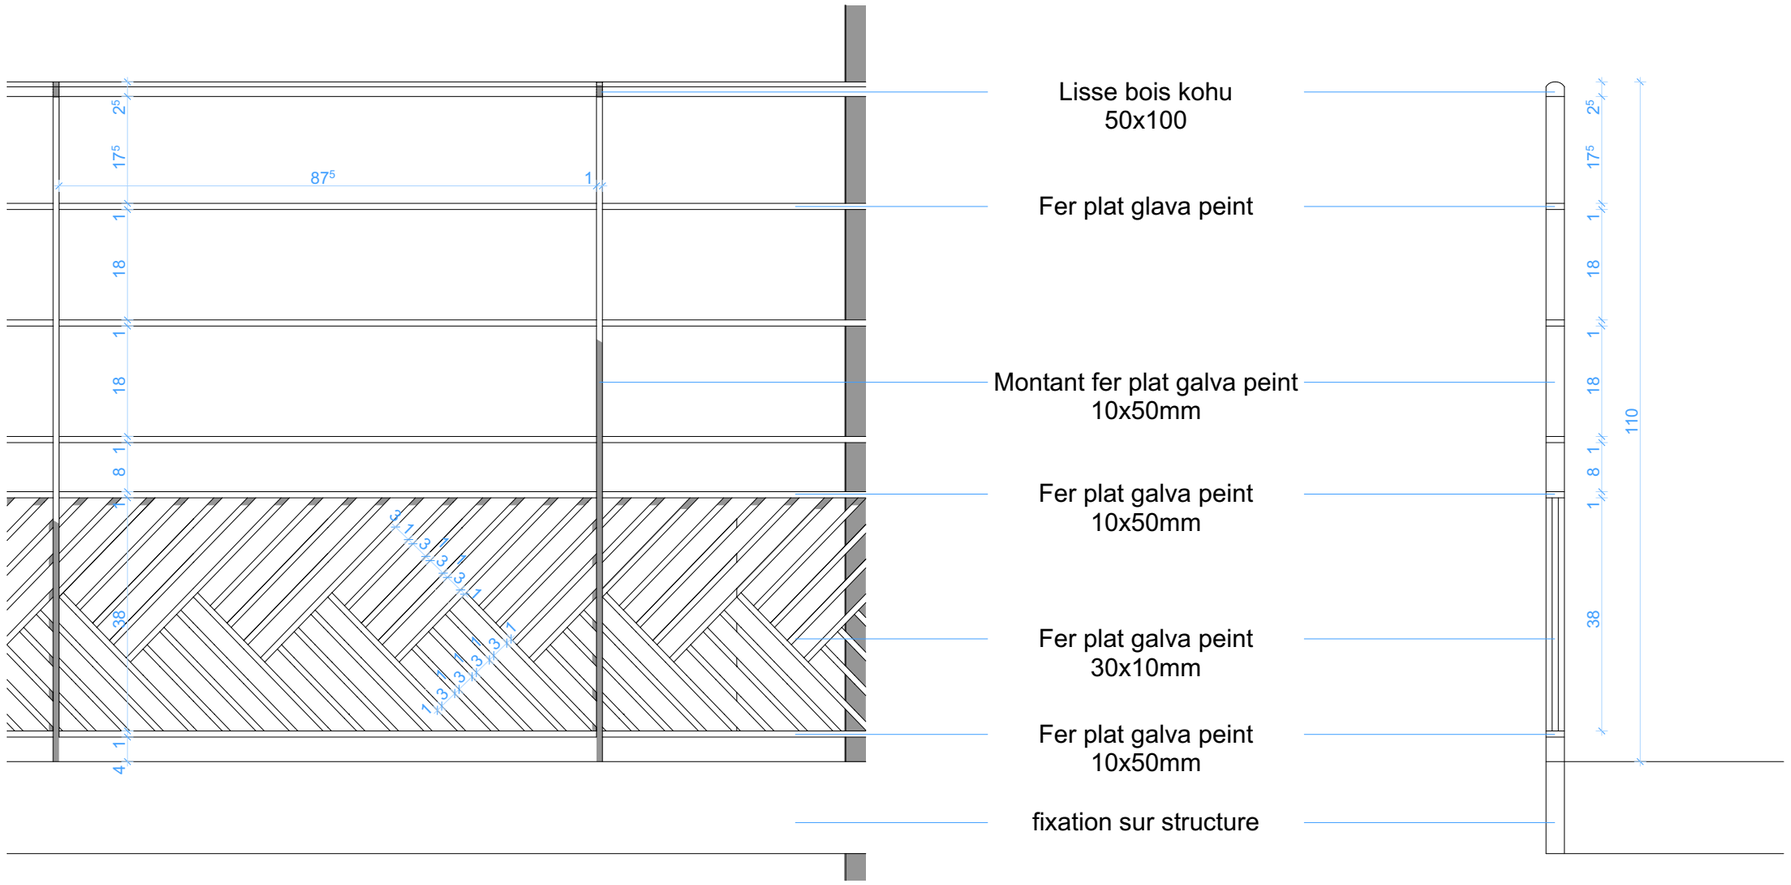




| | | | | |
|---|---|---|---|---|
| DIRECTION D'INFRASTRUCTURE de la DEFENSE de NOUMEA BP 38 98843 NOUMEA CEDEX | Dessiné par : DUBOIS Sandrine<br>Chef de la DID de NOUMÉA<br>L' ingénieur en chef de 2éme classe IC2MI (LCL) Nicolas GARDES Directeur par Interim | NOUVELLE CALEDONIE<br>MONT_DORE<br>PLUM RIMaP_NC<br>Création de VILLA - TYPE T4-T5-T6<br>DCE // DOSSIER DE CONSULTATION DES ENTREPRISES<br>AGENCEMENT - T5<br>GARDE CORPS - 1-10 | Nom de la fiche : 988 817_020W_.....<br>Chorus Imm.: Chorus Imm<br>Chorus Comp.: Chorus Comp<br>Date création : 13/09/2026<br>Date indice : Date Indice<br>Indice 01/26 | MINISTÈRE DES ARMÉES ET DES ANCIENS COMBATTANTS<br>Liberté Égalité Fraternité<br>SGA Secrétariat général pour administration |