LISTE DES DOCUMENTS

Listes des pièces

Identifiants	Ensemble	Désignation
01.1.1	*GENERAL*	*SOMMAIRE*
01.2.1	*PROJET*	*RDC - 1-75*
01.2.2	*PROJET*	*PERSPECTIVES*
01.2.3	*PROJET*	*FACADES - 1-75*
01.2.4	*PROJET*	*FACADES - 1-75*
01.2.5	*PROJET*	*COUPE - 1-75*
01.3.1	*GROS OEUVRE*	*FONDATION - 1-75*
01.3.2	*GROS OEUVRE*	*RDC - 1-75*
01.4.1	*CHARPENTE*	*AXONOMETRIE*
01.4.2	*CHARPENTE*	*RDC - 1-75*
01.4.3	*CHARPENTE*	*CHARPENTE - 1-75*
01.5.1	*PLOMBERIE*	*RDC - 1-75*
01.6.1	*REVETEMENT SOL/MUR*	*RDC - 1-75*
01.7.1	*FAUX PLAFOND*	*RDC - 1-75*
01.8.1	*APPAREILLAGE ELECTRIQUE*	*RDC - 1-75*
01.9.1	*MENUISERIES EXTERIEURES*	*RDC - 1-25*
01.9.2	*MENUISERIES EXTERIEURES*	*RDC - 1-25*
01.10.1	*AGENCEMENT*	*CUISINE - 1-50*
01.10.2	*AGENCEMENT*	*CUISINE - 1-20*
01.10.3	*AGENCEMENT*	*CUISINE - 1-20*
01.10.4	*AGENCEMENT*	*CUISINE - 1-20*
01.10.5	*AGENCEMENT*	*VASQUES - 1-20*

PAGE DE GARDE dgn ORE_A2 C.DUBOIS.S

MINISTÈRE DES ARMÉES

Liberté
Egalité
Fraternité

SGA
Secrétariat général pour l'administration

SID
Service d'infrastructure de la Défense

DIRECTION D'INFRASTRUCTURE de la DEFENSE de NOUMEA

Section Maîtrise d'Oeuvre de NOUMEA


DID de NOUMÉA
GALLY- PASSEBOSC
BP38
98843 NOUMÉA CEDEX

Direction d' Infrastructure de le Défense de Nouméa
Directeur par Intérim
IC2MI (LCL) Nicolas GARDES

NOUVELLE CALEDONIE
PLUM - MONT-DORE

CARPORT

CARNET DE PLANS

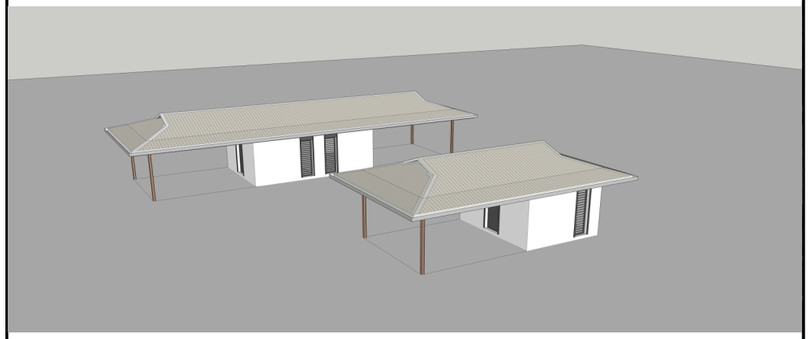

D C E


Ind.	Date	Modifications	Chargé d'étude	Dessinateur

CONCEPTION	MAITRISE D'OEUVRE	Nom du fichier :	
		Fichiers associés :	Date de 1ère diffusion :
Chargé d'affaires : ADC Raphaël LACOUR	Chargé d'affaires :		
Dessiné par :	Dessiné par :	Numéro d'opération : Ident.Operation	N° Ordre Ordre
Architecte : IMI SAUVE JEAN-CHARLES		Echelle : 1/	

IDENTIFICATION DE LA FICHE


N° OPERATION	REFERENCE DU CCMPOSANT	TYPE PLAN	INDICE
Ident.Operation	Nom du fichier		- Ind

01.2.1 - PROJET - RDC - 1-75 -

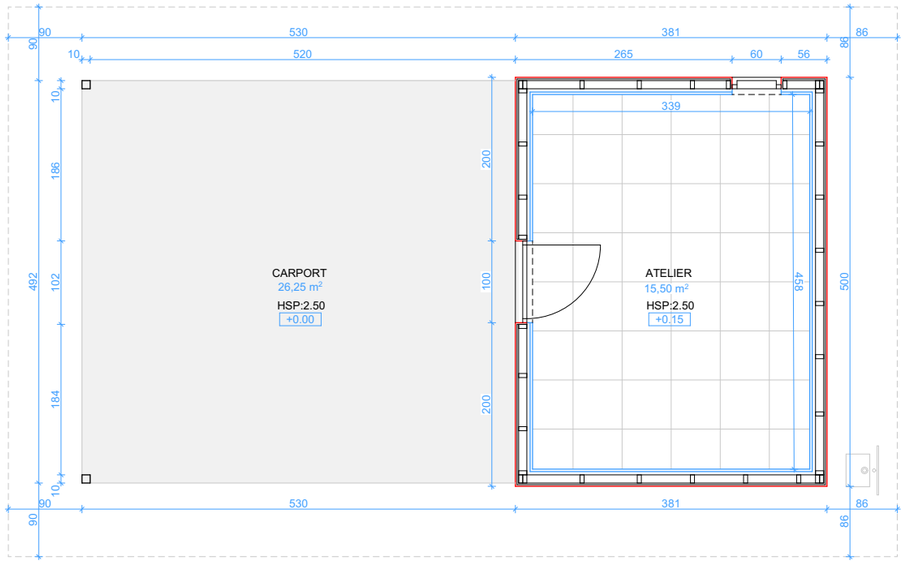

CARPORT SIMPLE

CARPORT DOUBLE

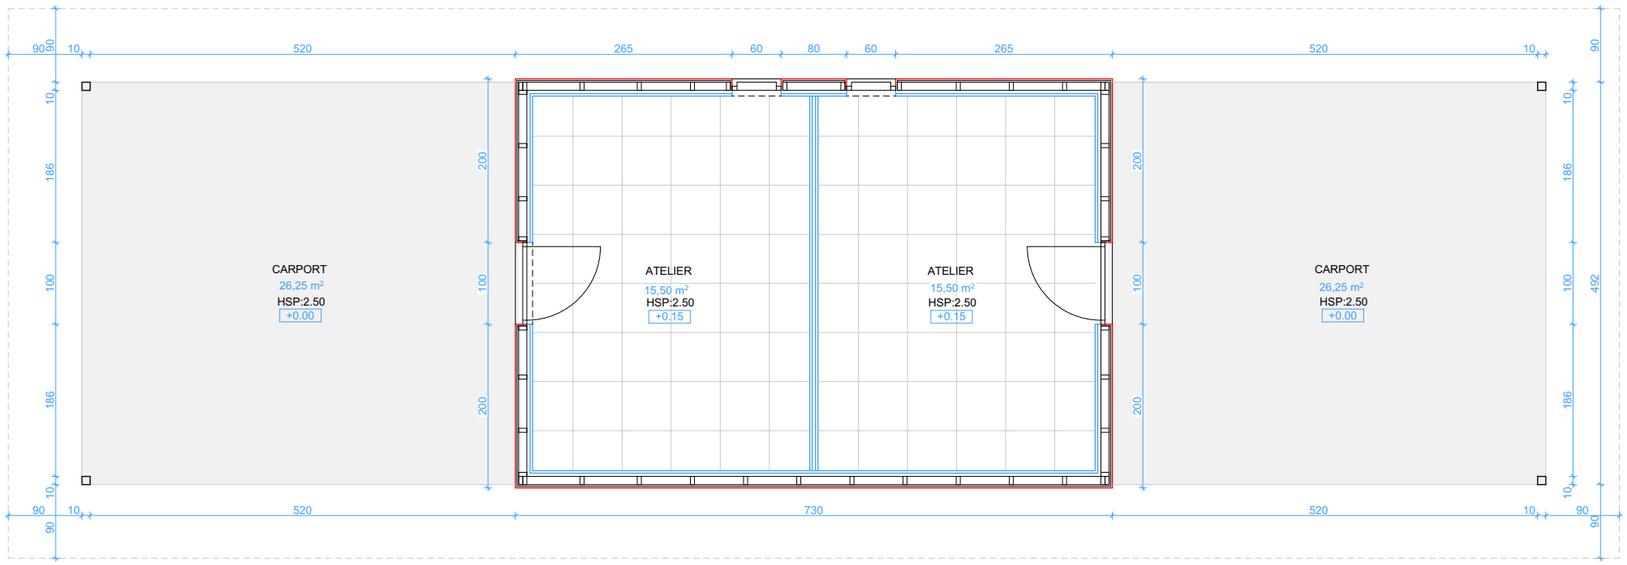

DIRECTION D'INFRASTRUCTURE de la DEFENSE de NOUMEA
BP 38
98843 NOUMEA CEDEX

Dessiné par :
DUBOIS Sandrine

Chef de la DID de NOUMÉA
L' ingénieur en chef de 2éme classe
IC2MI (LCL) Nicolas GARDES
Directeur par Interim

NOUVELLE CALEDONIE
MONT_DORE
PLUM RIMaP_NC
Création de VILLA - TYPE F4-F5

DCE // DOSSIER DE CONSULTATION DES ENTREPRISES

PROJET
RDC - 1-75

Nom de la fiche :
988 817_020W_.....


Chorus Imm.:
Chorus Imm
Chorus Comp.:
Chorus Comp

Date création : 09/09/2026
Date indice : Date Indice

Indice
01/26

MINISTÈRE DES ARMÉES ET DES ANCIENS COMBATTANTS
Liberté
Égalité
Fraternité

01.2.2 - PROJET - PERSPECTIVES -

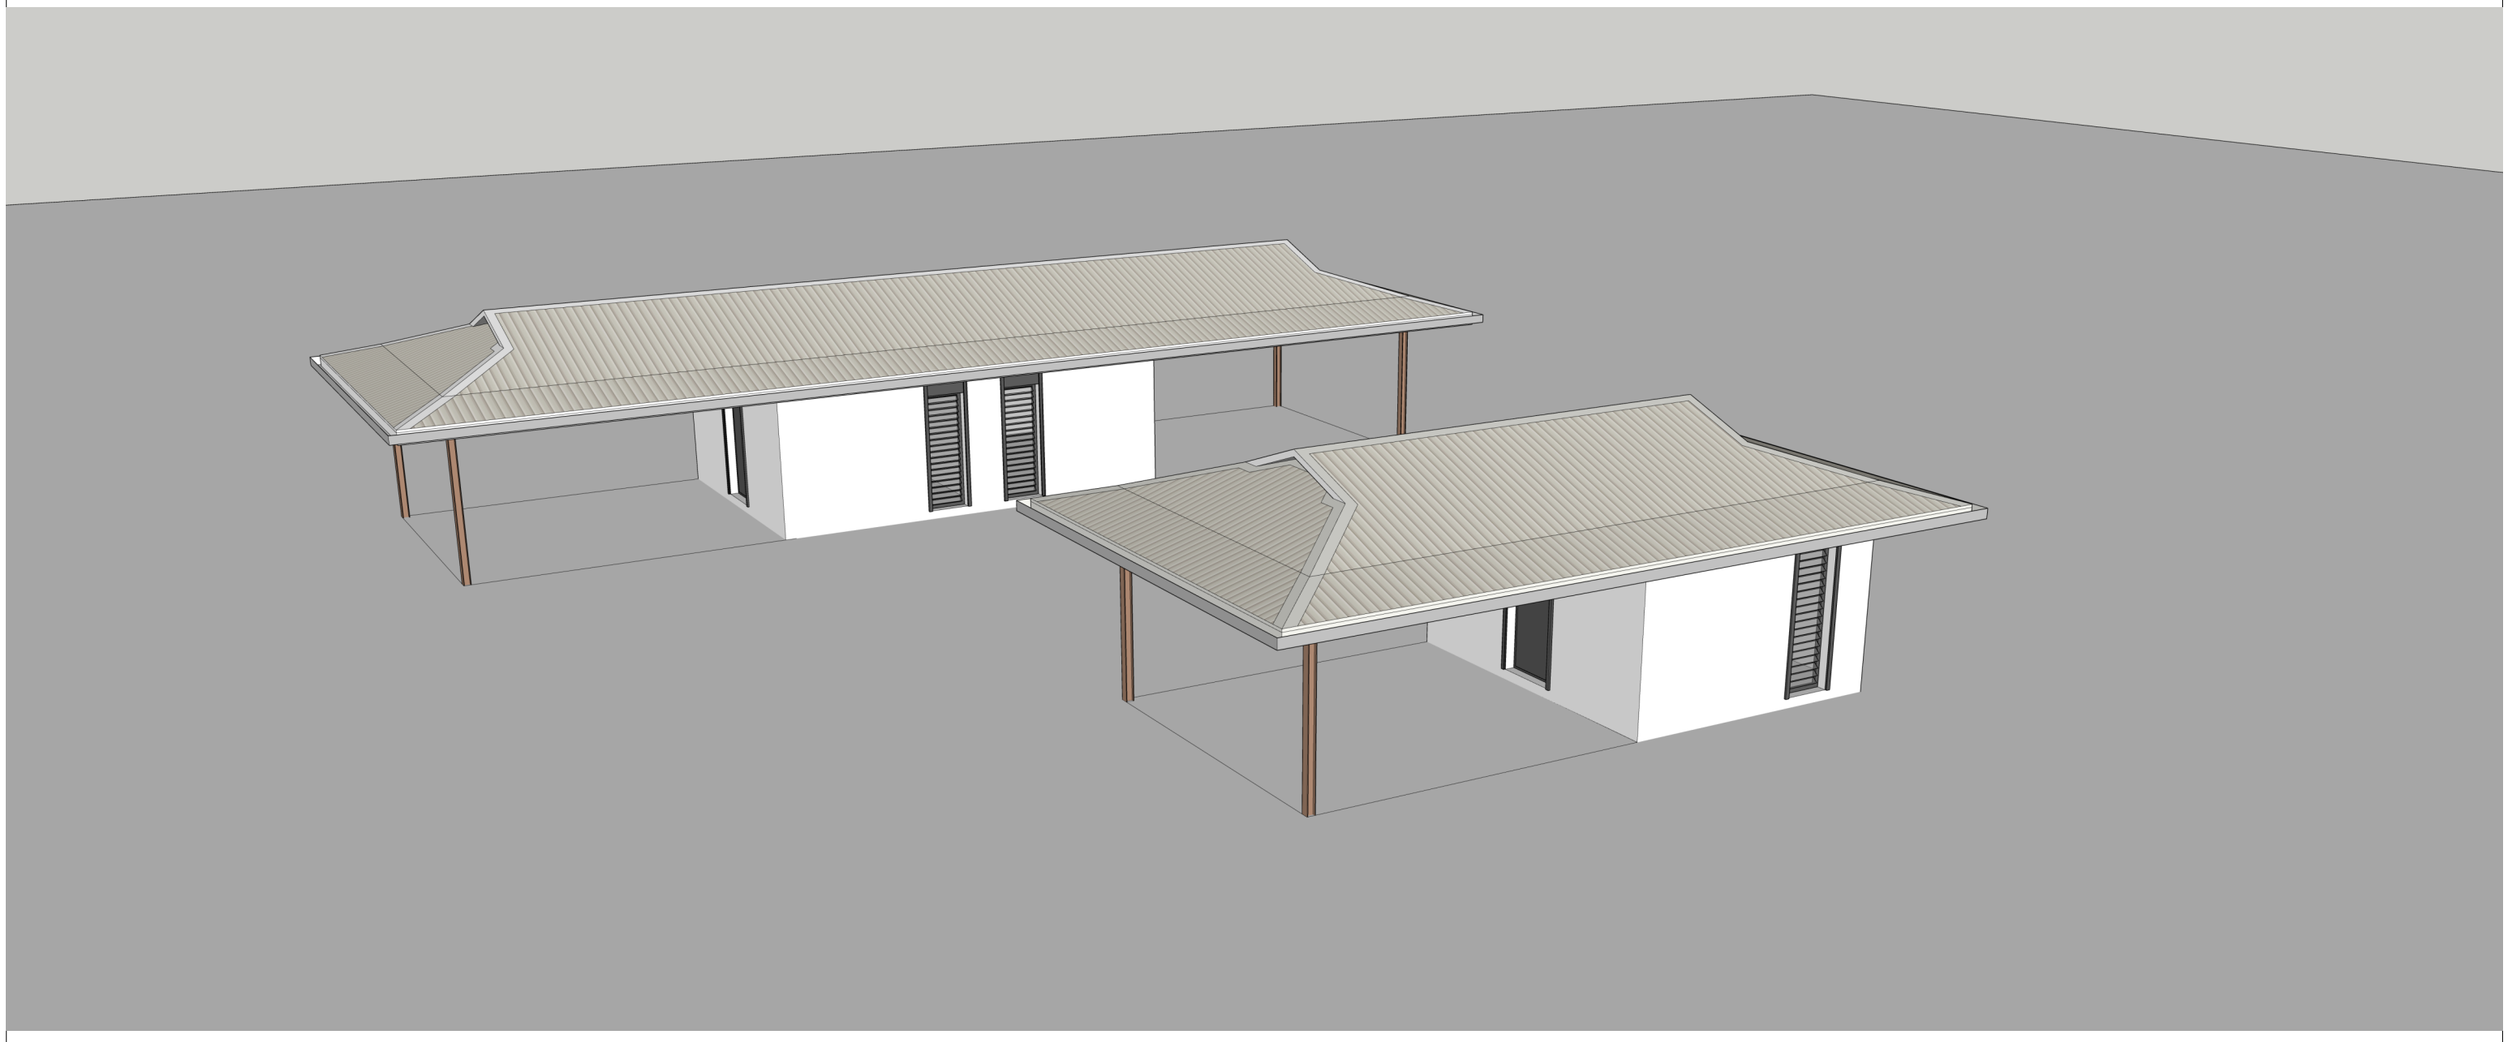

DIRECTION
D'INFRASTRUCTURE
de la DEFENSE
de NOUMEA
BP 38
98843 NOUMEA CEDEX

Dessiné par :

DUBOIS Sandrine

Chef de la DID de NOUMÉA

L' ingénieur en chef de 2ème classe
IC2MI (LCL) Nicolas GARDES
Directeur par Interim

NOUVELLE CALEDONIE
MONT_DORE

PLUM RIMaP_NC
Création de VILLA - TYPE F4-F5

DCE // DOSSIER DE CONSULTATION DES ENTREPRISES

PROJET
PERSPECTIVES

Nom de la fiche :
988 817_020W_.....

Service d'Infrastructure de la Défense

Chorus Imm.:
Chorus Imm
Chorus Comp.:
Chorus Comp

MINISTÈRE
DES ARMÉES
ET DES ANCIENS
COMBATTANTS
Liberté
Égalité
Fraternité


Date création : 09/09/2026


Date indice : Date Indice

Indice
01/26

Secrétariat général pour administration


01.2.3 - PROJET - FACADES - 1-75 -

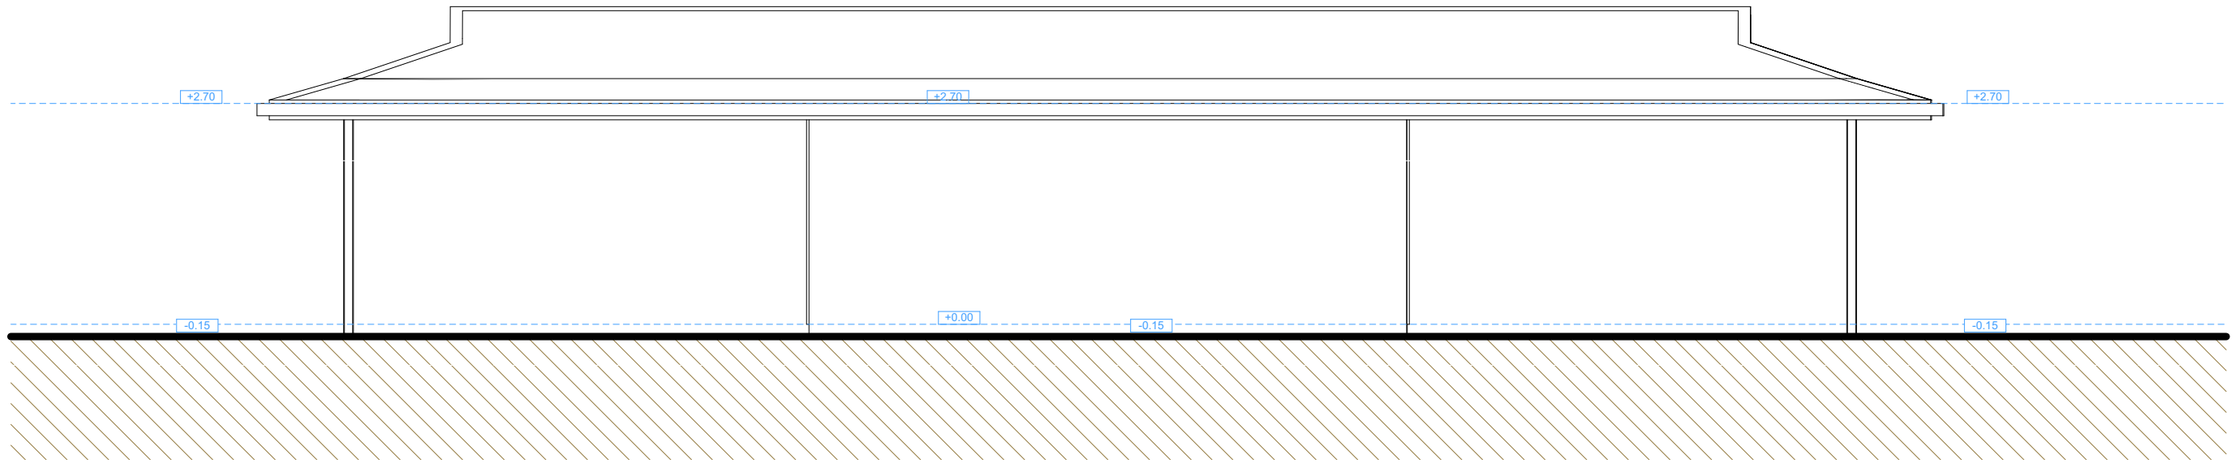


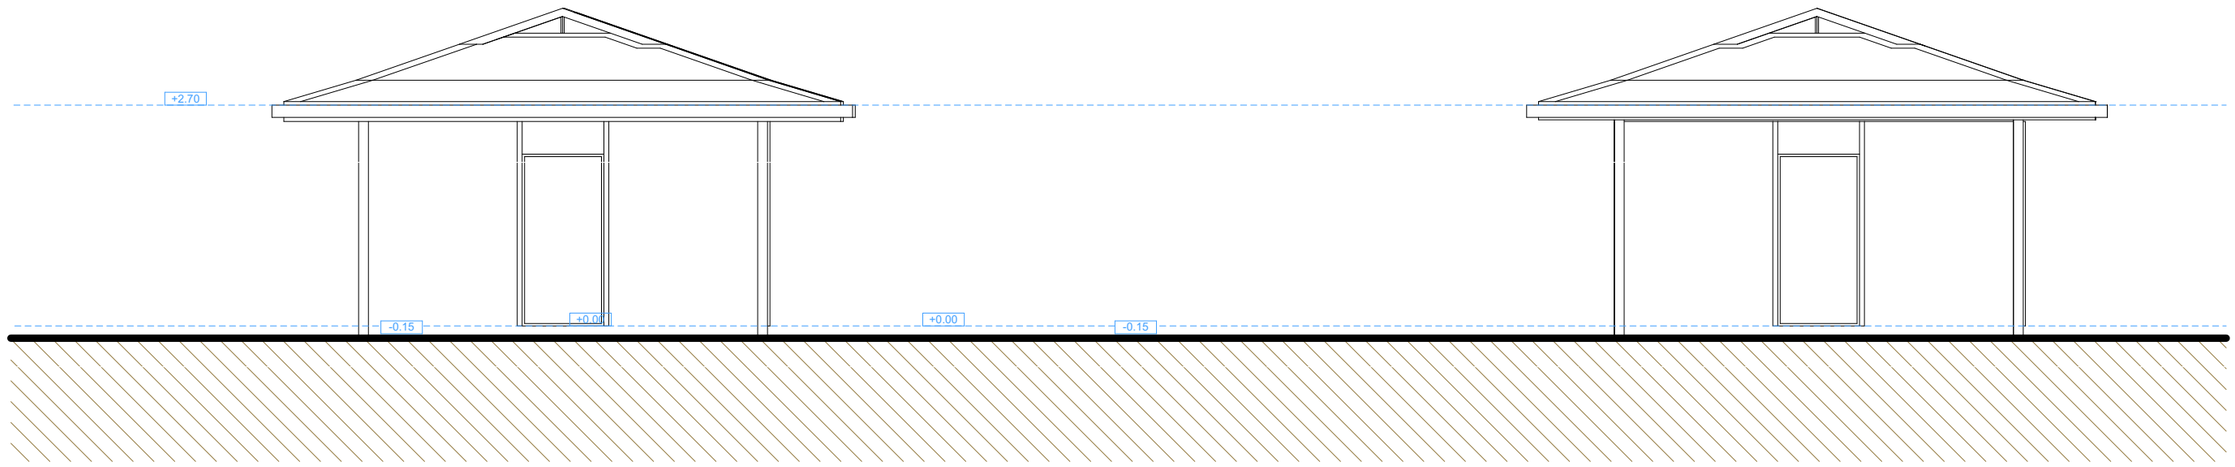

DIRECTION D'INFRASTRUCTURE de la DEFENSE de NOUMEA BP 38 98843 NOUMEA CEDEX	Dessiné par : DUBOIS Sandrine Chef de la DID de NOUMÉA L' ingénieur en chef de 2ème classe IC2MI (LCL) Nicolas GARDES Directeur par Interim	NOUVELLE CALEDONIE MONT_DORE PLUM RIMaP_NC Création de VILLA - TYPE F4-F5 DCE // DOSSIER DE CONSULTATION DES ENTREPRISES PROJET FACADES - 1-75	Nom de la fiche : 988 817_020W_..... Chorus Imm.: Chorus Imm Chorus Comp.: Chorus Comp Date création : 09/09/2026 Date indice : Date Indice Indice 01/26	MINISTÈRE DES ARMÉES ET DES ANCIENS COMBATTANTS Liberté Égalité Fraternité SGA Secrétariat général pour administration


01.2.4 - PROJET - FACADES - 1-75 -

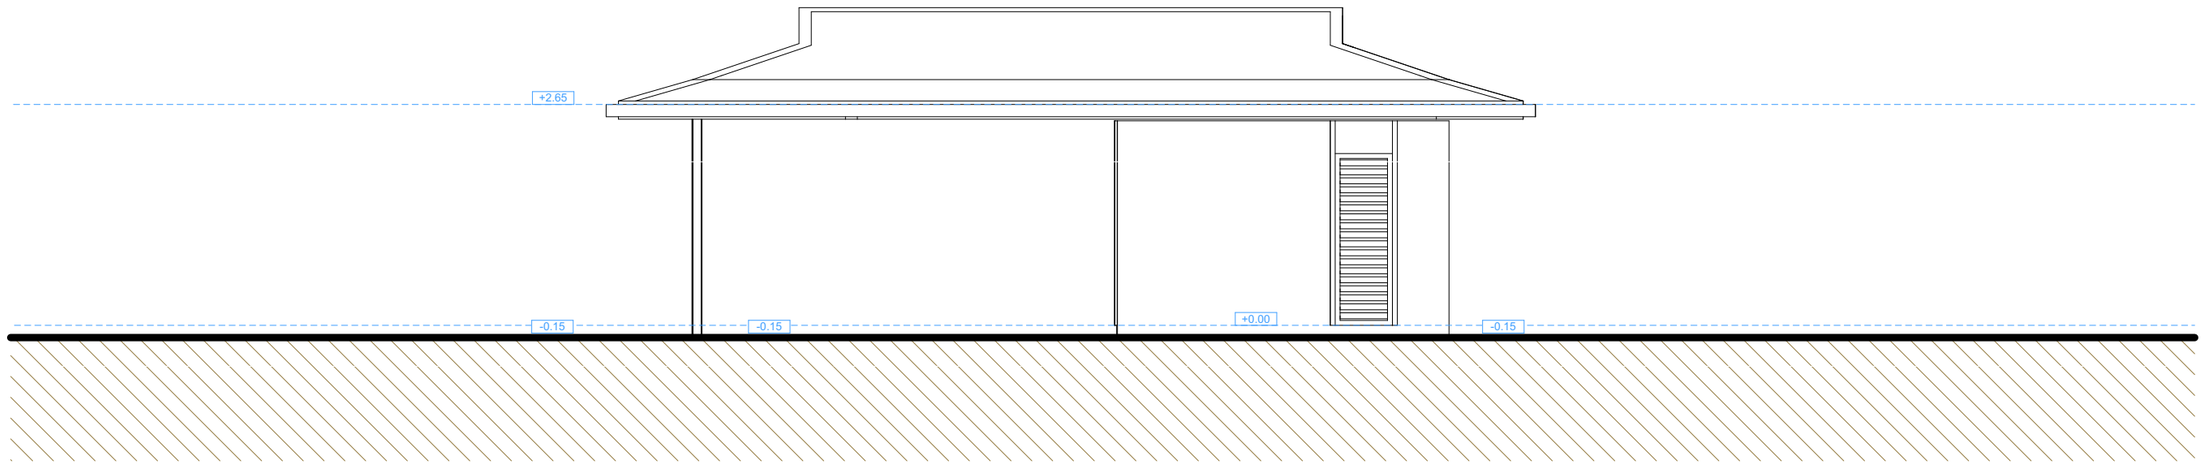


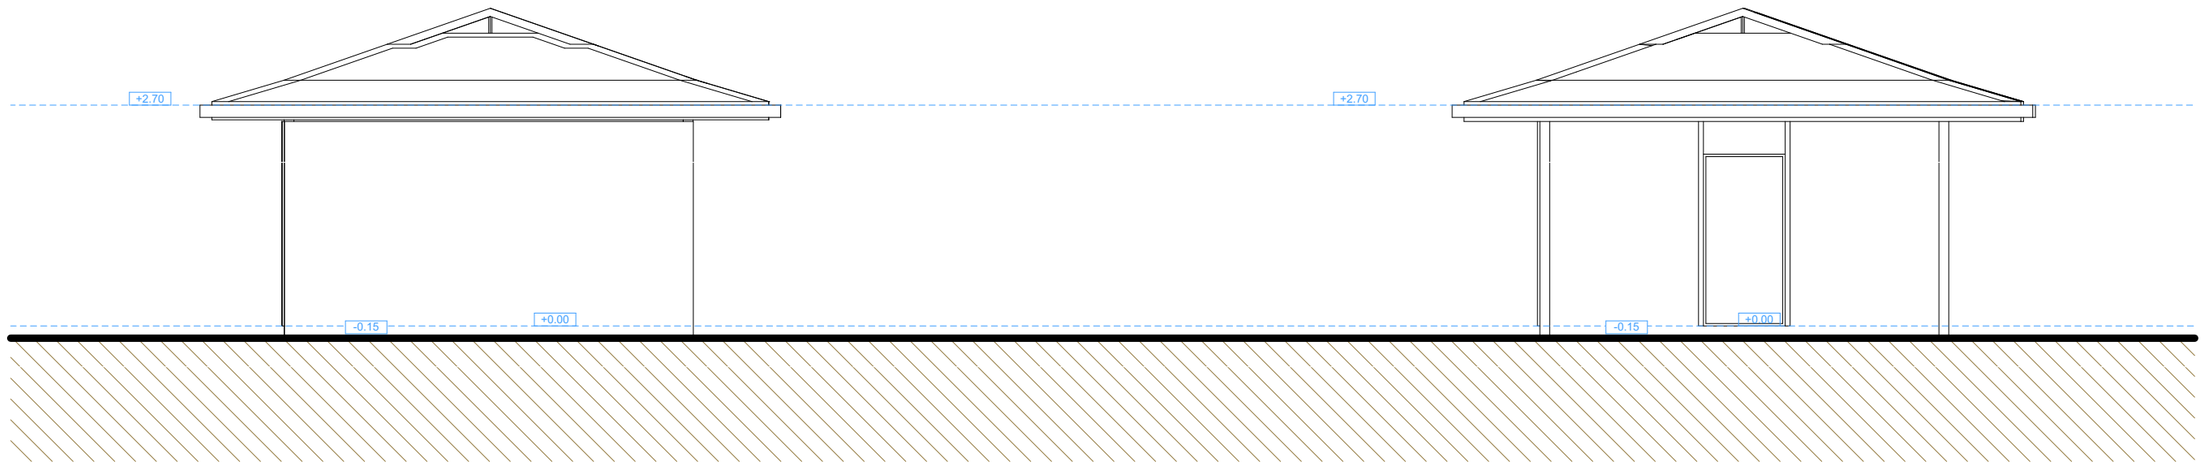

DIRECTION D'INFRASTRUCTURE de la DEFENSE de NOUMEA BP 38 98843 NOUMEA CEDEX	Dessiné par : DUBOIS Sandrine Chef de la DID de NOUMÉA L' ingénieur en chef de 2ème classe IC2MI (LCL) Nicolas GARDES Directeur par Interim	NOUVELLE CALEDONIE MONT_DORE PLUM RIMaP_NC Création de VILLA - TYPE F4-F5 DCE // DOSSIER DE CONSULTATION DES ENTREPRISES PROJET FACADES - 1-75	Nom de la fiche : 988 817_020W_..... Chorus Imm.: Chorus Imm Chorus Comp.: Chorus Comp Date création : 09/09/2026 Date indice : Date Indice Indice 01/26	MINISTÈRE DES ARMÉES ET DES ANCIENS COMBATTANTS Liberté Égalité Fraternité SGA Secrétariat général pour administration

01.2.5 - PROJET - COUPE - 1-75 -

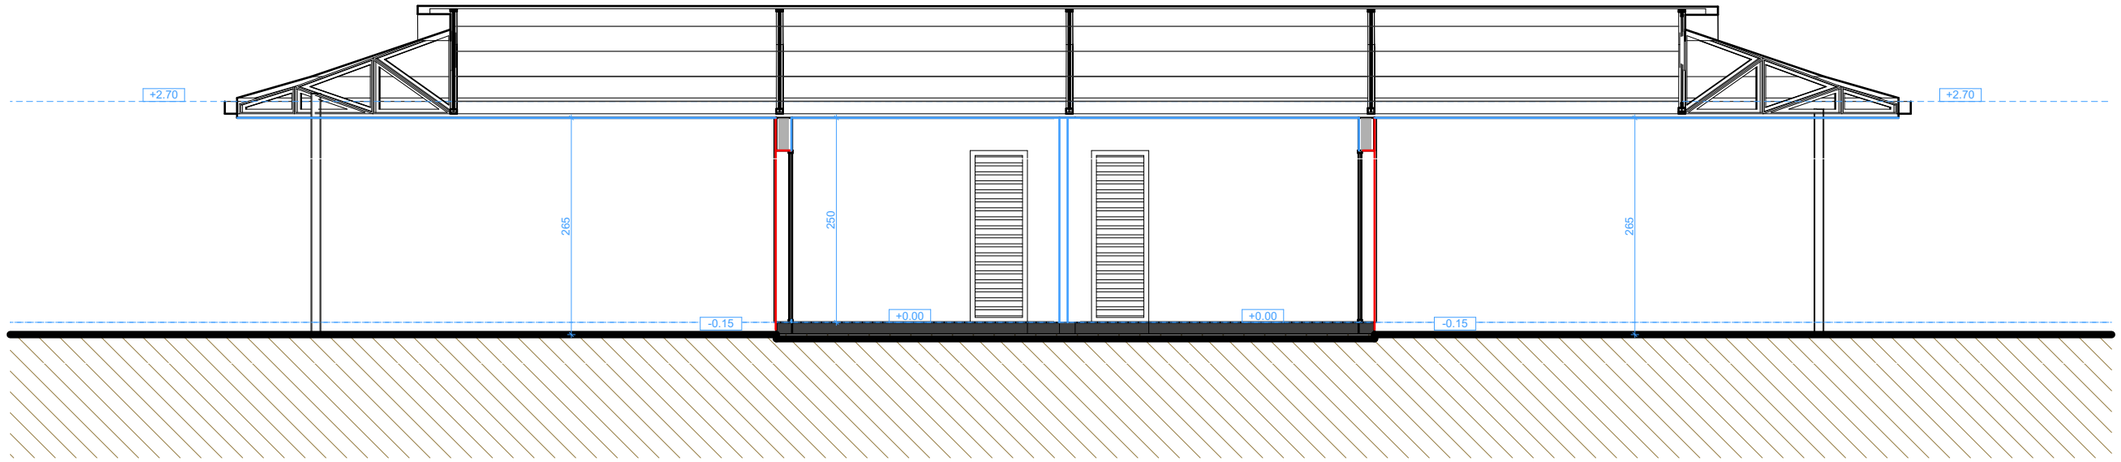

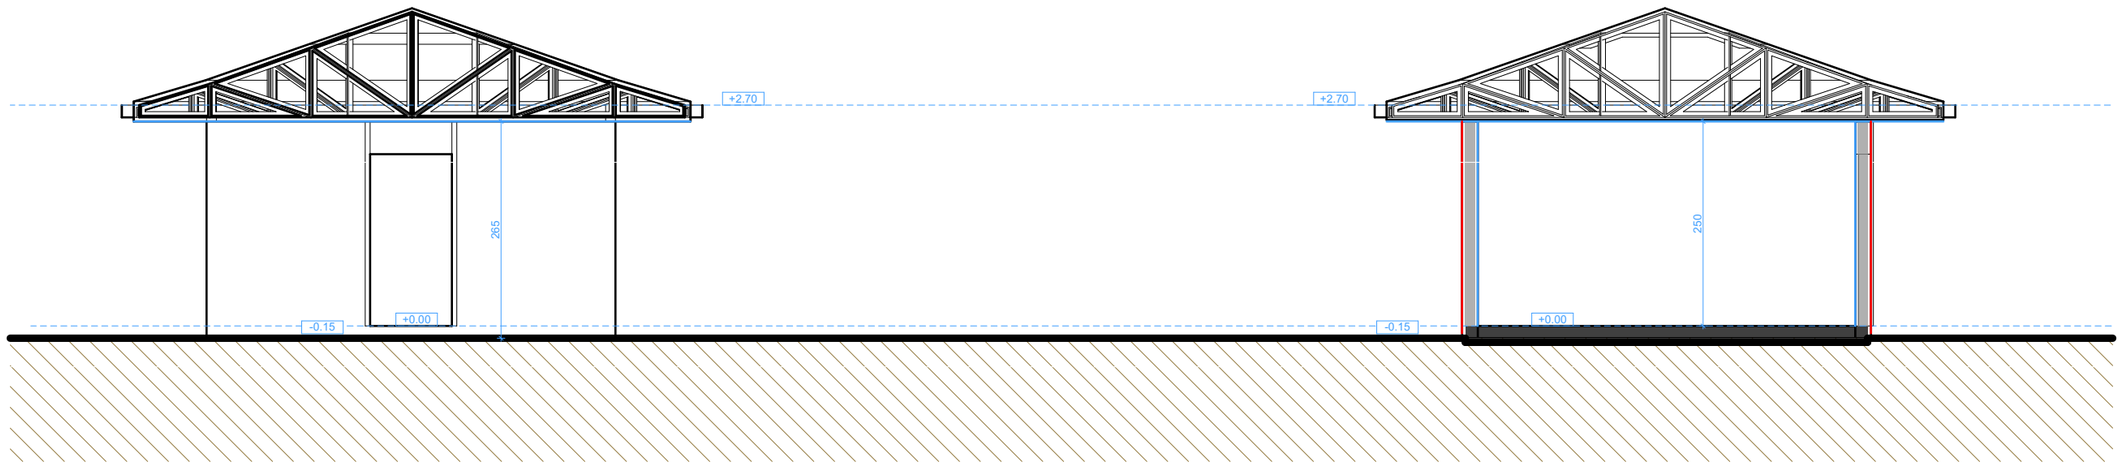

DIRECTION D'INFRASTRUCTURE de la DEFENSE de NOUMEA BP 38 98843 NOUMEA CEDEX

Dessiné par :
DUBOIS Sandrine

Chef de la DID de NOUMÉA
L' ingénieur en chef de 2ème classe
IC2MI (LCL) Nicolas GARDES
Directeur par Interim

NOUVELLE CALEDONIE
MONT_DORE
PLUM RIMaP_NC
Création de VILLA - TYPE F4-F5

DCE // DOSSIER DE CONSULTATION DES ENTREPRISES

PROJET
COUPE - 1-75

Nom de la fiche :
988 817_020W_.....


Chorus Imm.:
Chorus Imm
Chorus Comp.:
Chorus Comp

Date création : 09/09/2026
Date indice : Date Indice

Indice
01/26


MINISTÈRE DES ARMÉES ET DES ANCIENS COMBATTANTS
Liberté
Égalité
Fraternité

01.3.1 - GROS OEUVRE - FONDATION - 1-75 -

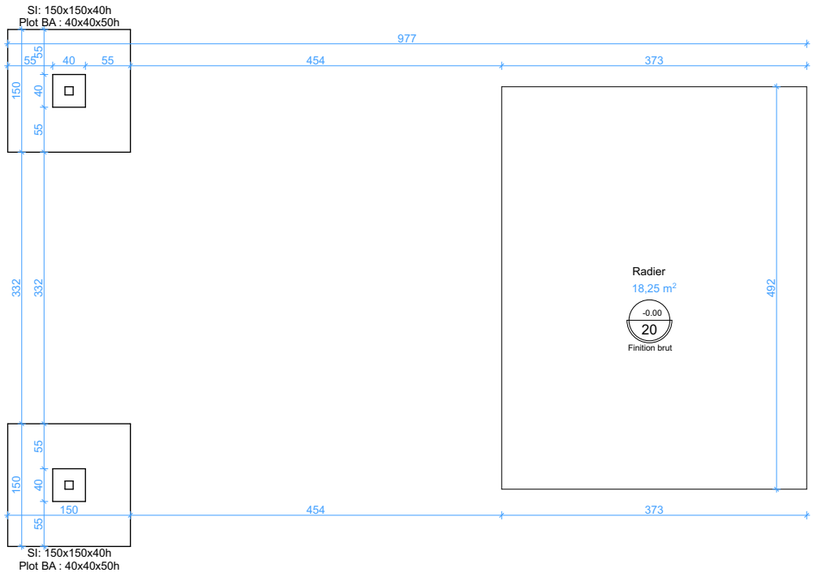

CARPORT SIMPLE

CARPORT DOUBLE

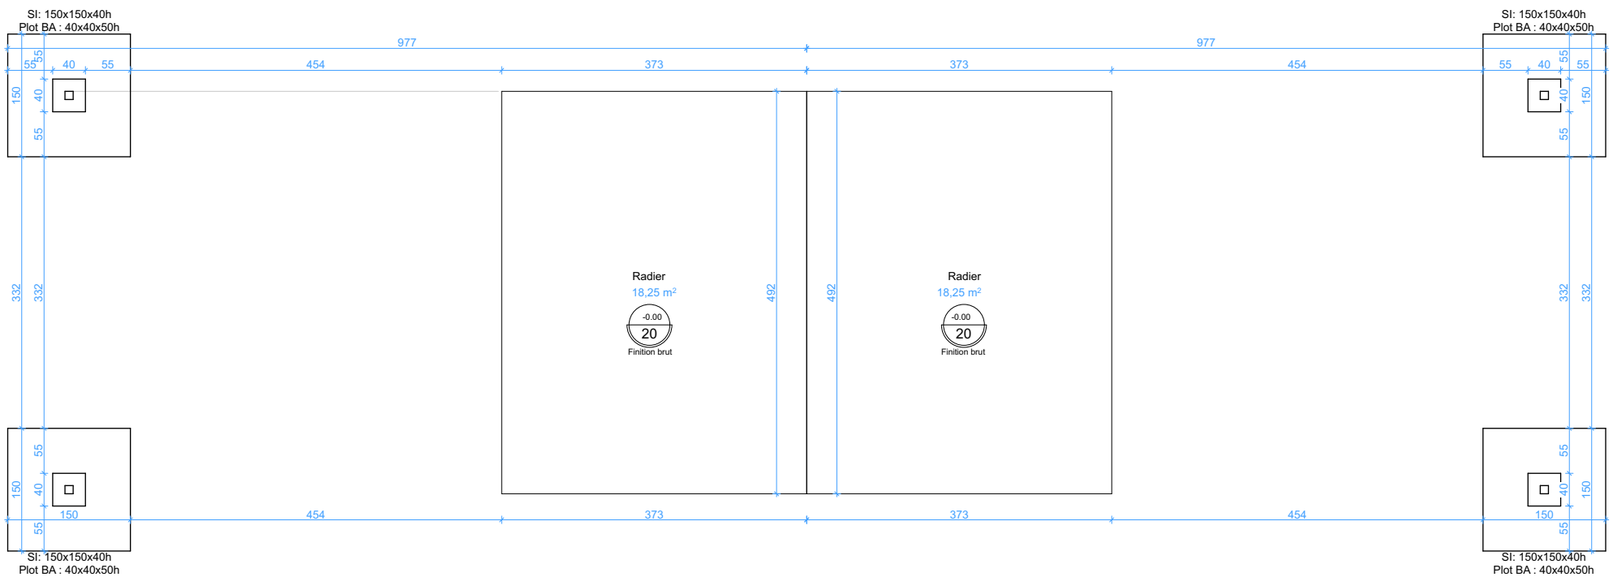

DIRECTION D'INFRASTRUCTURE de la DEFENSE de NOUMEA BP 38 98843 NOUMEA CEDEX

Dessiné par :
DUBOIS Sandrine

Chef de la DID de NOUMÉA
L' ingénieur en chef de 2éme classe
IC2MI (LCL) Nicolas GARDES
Directeur par Interim

NOUVELLE CALEDONIE
MONT_DORE
PLUM RIMaP_NC
Création de VILLA - TYPE F4-F5

DCE // DOSSIER DE CONSULTATION DES ENTREPRISES

GROS OEUVRE
FONDATION - 1-75

Nom de la fiche :
988 817_020W_.....

Chorus Imm.:
Chorus Imm
Chorus Comp.:
Chorus Comp


Date création : 09/09/2026
Date indice : Date Indice


Indice
01/26


MINISTÈRE DES ARMÉES ET DES ANCIENS COMBATTANTS
Liberté
Égalité
Fraternité


SGA Secrétariat général pour administration


01.4.1 - CHARPENTE - OSSATURE -

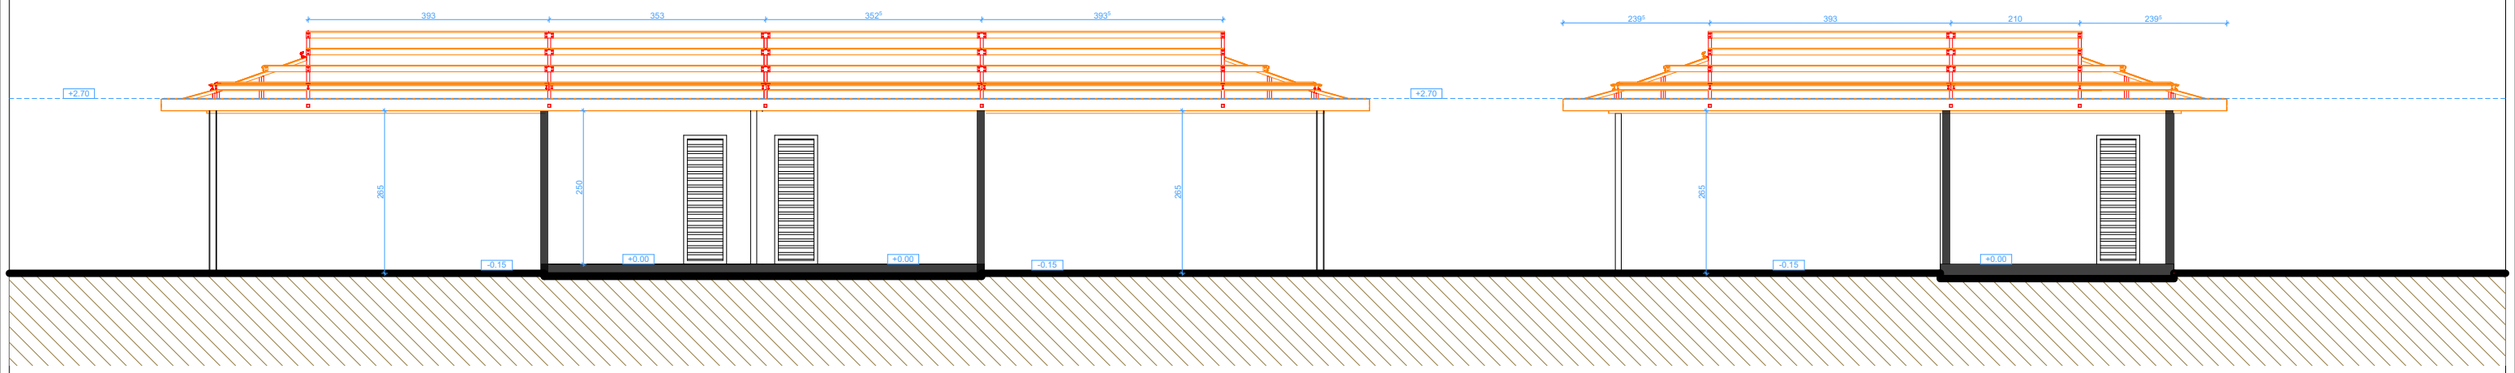

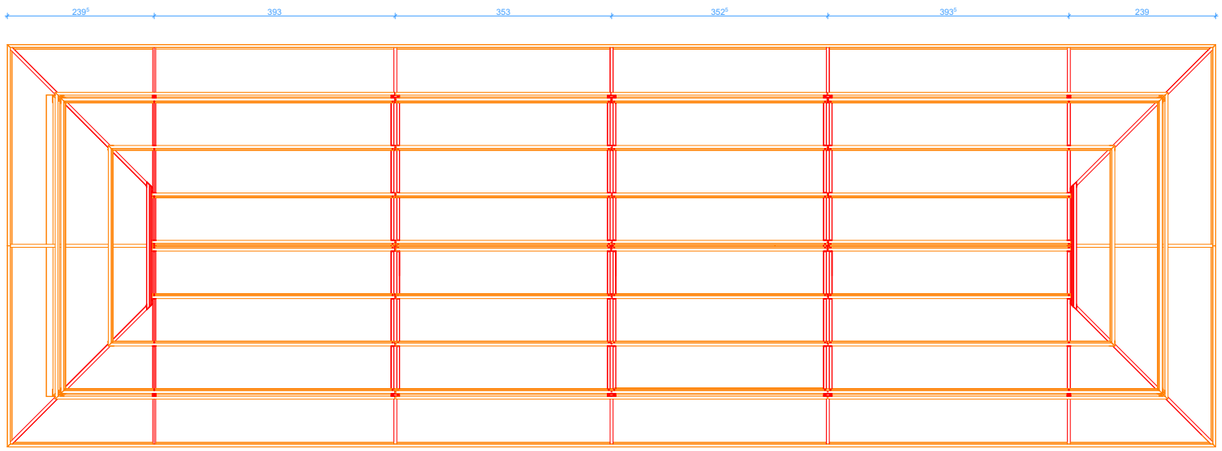

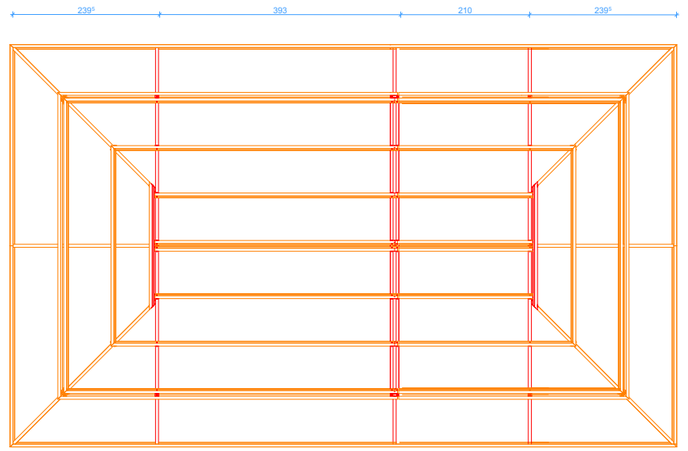

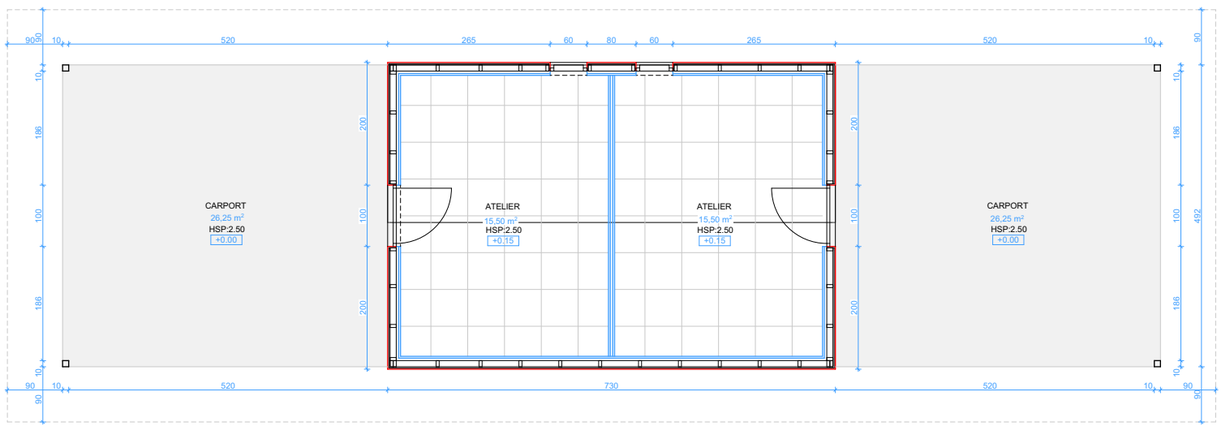

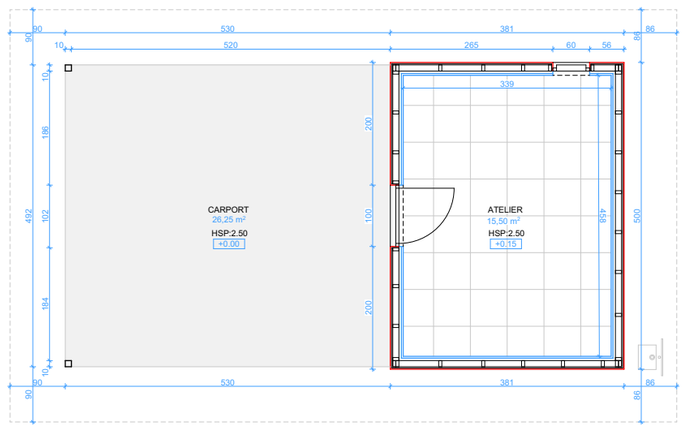

DIRECTION
D'INFRASTRUCTURE
de la DEFENSE
de NOUMEA
BP 38
98843 NOUMEA CEDEX

Dessiné par :
DUBOIS Sandrine

Chef de la DID de NOUMÉA
L' ingénieur en chef de 2ème classe
IC2MI (LCL) Nicolas GARDES
Directeur par Interim

NOUVELLE CALEDONIE
MONT_DORE
PLUM RIMaP_NC
Création de VILLA - TYPE F4-F5

DCE // DOSSIER DE CONSULTATION DES ENTREPRISES

CHARPENTE
OSSATURE

Nom de la fiche :
988 817_020W_.....

Service d'Infrastructure de la Défense

Chorus Imm.:
Chorus Imm
Chorus Comp.:
Chorus Comp


Date création : 09/09/2026
Date indice : Date Indice

Indice
01/26

MINISTÈRE
DES ARMÉES
ET DES ANCIENS
COMBATTANTS
Liberté
Égalité
Fraternité


SGA
Secrétariat général pour administration

01.5.1 - REVETEMENT SOL/MUR - RDC - 1-75 -

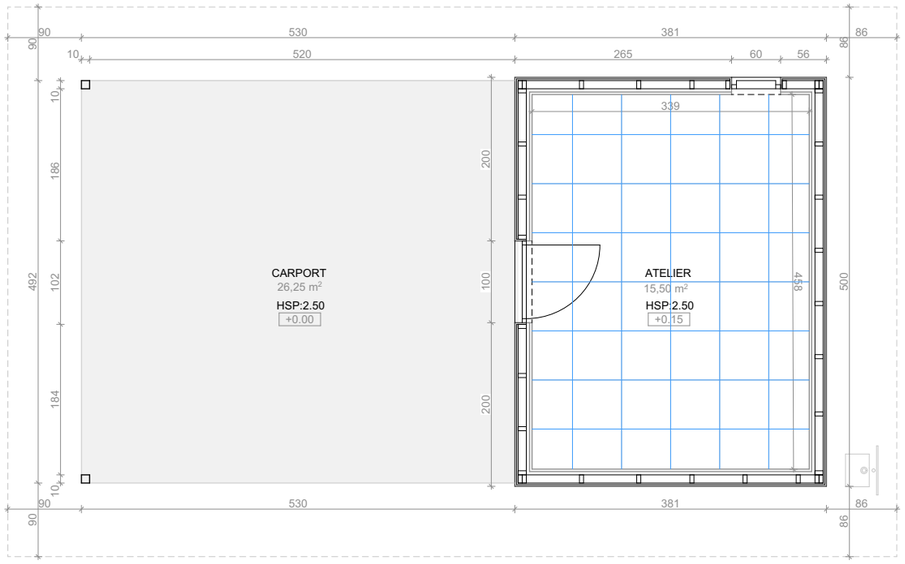

CARPORT SIMPLE

CARPORT DOUBLE

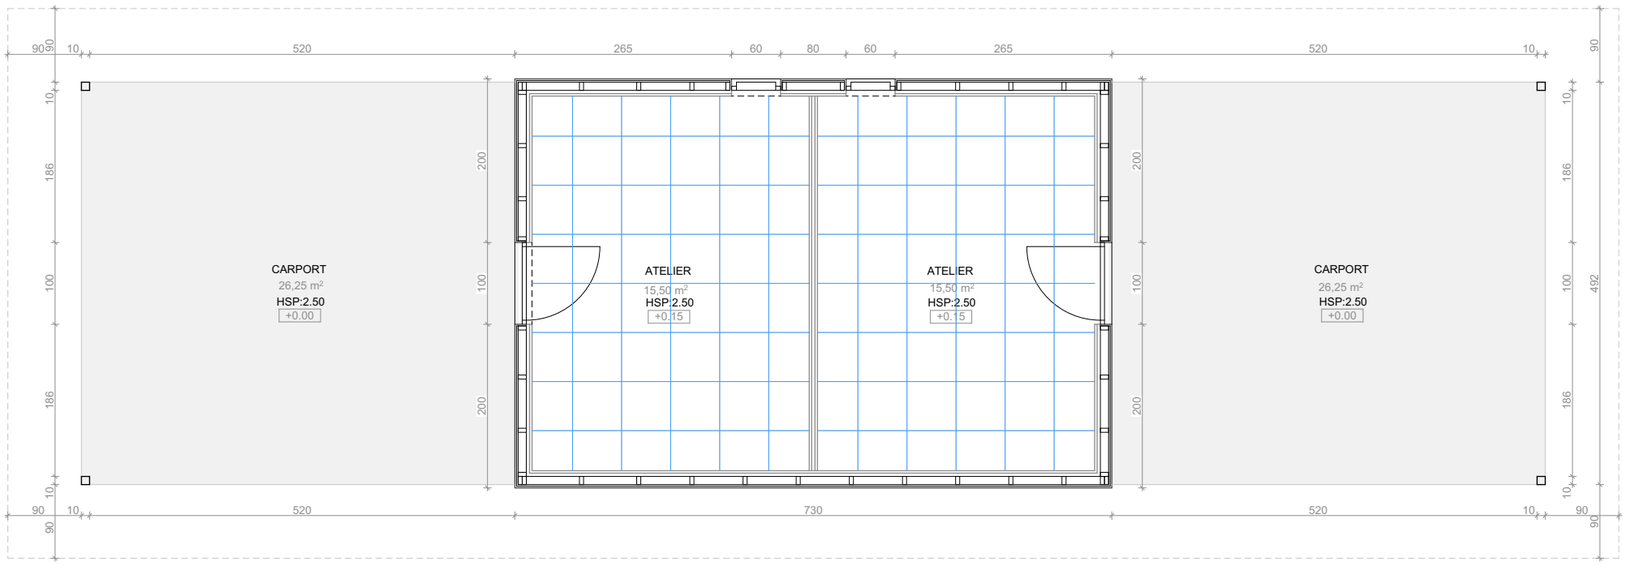

LEGENDE

- Carrelage 60x60 : aspect clair - couleur joint claire R10 Plinthe carrelage
- Carrelage 15x120 : aspect bois - couleur joint marron R10 Plinthe carrelage
- Faïence murale ht: 2.1m

DIRECTION D'INFRASTRUCTURE de la DEFENSE de NOUMEA
BP 38
98843 NOUMEA CEDEX

Dessiné par : DUBOIS Sandrine

Chef de la DID de NOUMÉA
L' ingénieur en chef de 2ème classe
IC2MI (LCL) Nicolas GARDES
Directeur par Interim

NOUVELLE CALEDONIE
MONT_DORE
PLUM RIMaP_NC
Création de VILLA - TYPE F4-F5

DCE // DOSSIER DE CONSULTATION DES ENTREPRISES

REVETEMENT SOL/MUR
RDC - 1-75

Nom de la fiche : 988 817_020W_.....


Chorus Imm.: Chorus Imm
Chorus Comp.: Chorus Comp

Date création : 09/09/2026
Date indice : Date Indice

Indice 01/26


MINISTÈRE DES ARMÉES ET DES ANCIENS COMBATTANTS
Liberté
Égalité
Fraternité

01.6.1 - FAUX PLAFOND - RDC - 1-75 -

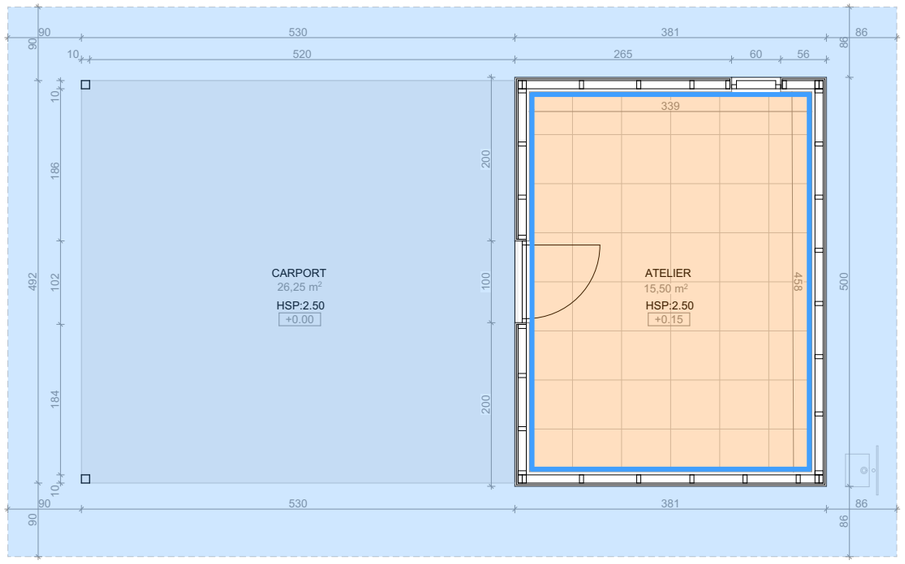

CARPORT SIMPLE

CARPORT DOUBLE

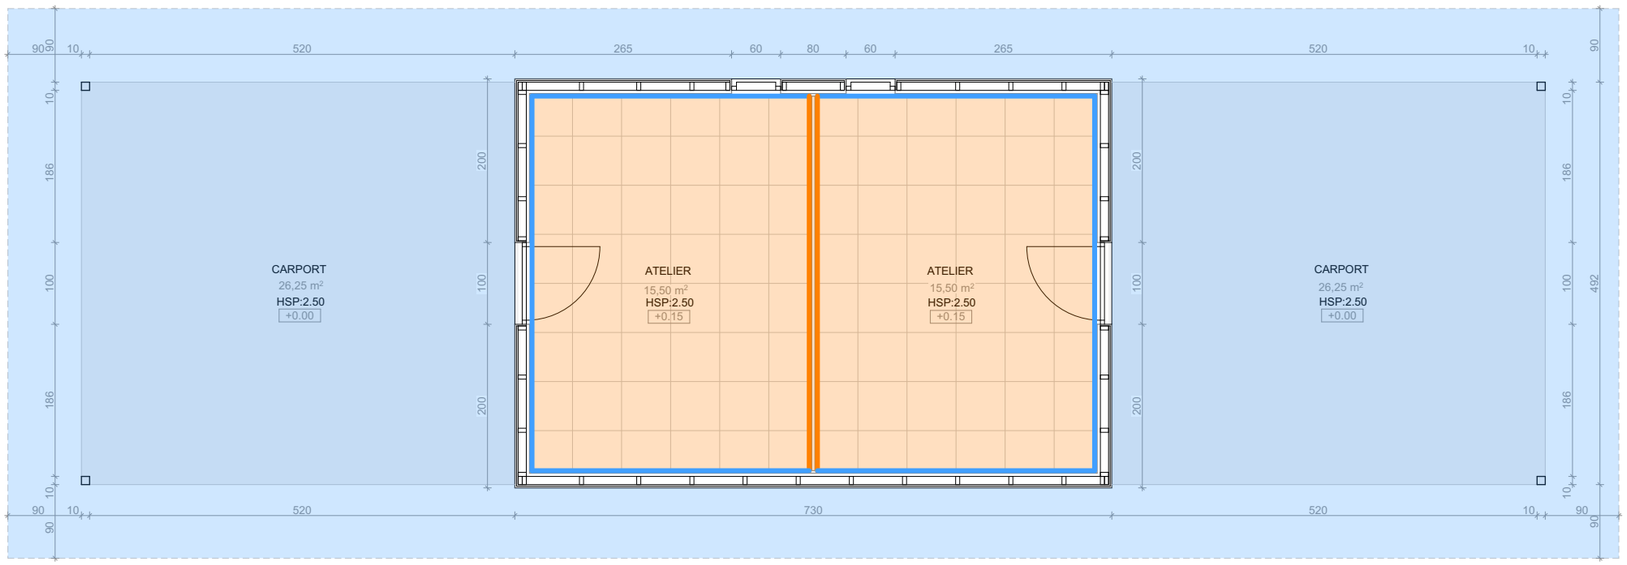

LEGENDE

- Plafond BA13 droit
- Plafond BA13 droit Hydro
- Prégywab
- Doublage Cloison BA 13 double peau
- Cloison BA13 Hydro double peau
- Cloison BA13 double peau

DIRECTION D'INFRASTRUCTURE de la DEFENSE de NOUMÉA
BP 38
98843 NOUMEA CEDEX

Dessiné par : DUBOIS Sandrine

Chef de la DID de NOUMÉA
L' ingénieur en chef de 2éme classe
IC2MI (LCL) Nicolas GARDES
Directeur par Interim

NOUVELLE CALEDONIE
MONT_DORE
PLUM RIMaP_NC
Création de VILLA - TYPE F4-F5

DCE // DOSSIER DE CONSULTATION DES ENTREPRISES

FAUX PLAFOND
RDC - 1-75

Nom de la fiche : 988 817_020W_.....


Chorus Imm.: Chorus Imm
Chorus Comp.: Chorus Comp

Date création : 09/09/2026
Date indice : Date Indice

Indice 01/26


MINISTÈRE DES ARMÉES ET DES ANCIENS COMBATTANTS
Liberté
Égalité
Fraternité

01.7.1 - APPAREILLAGE ELECTRIQUE - RDC - 1-75 -

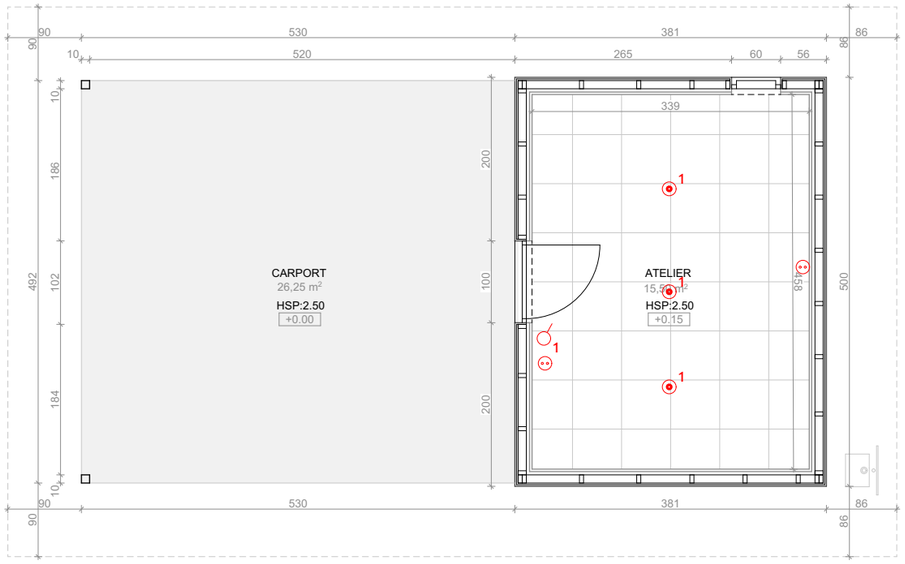

CARPORT SIMPLE

CARPORT DOUBLE

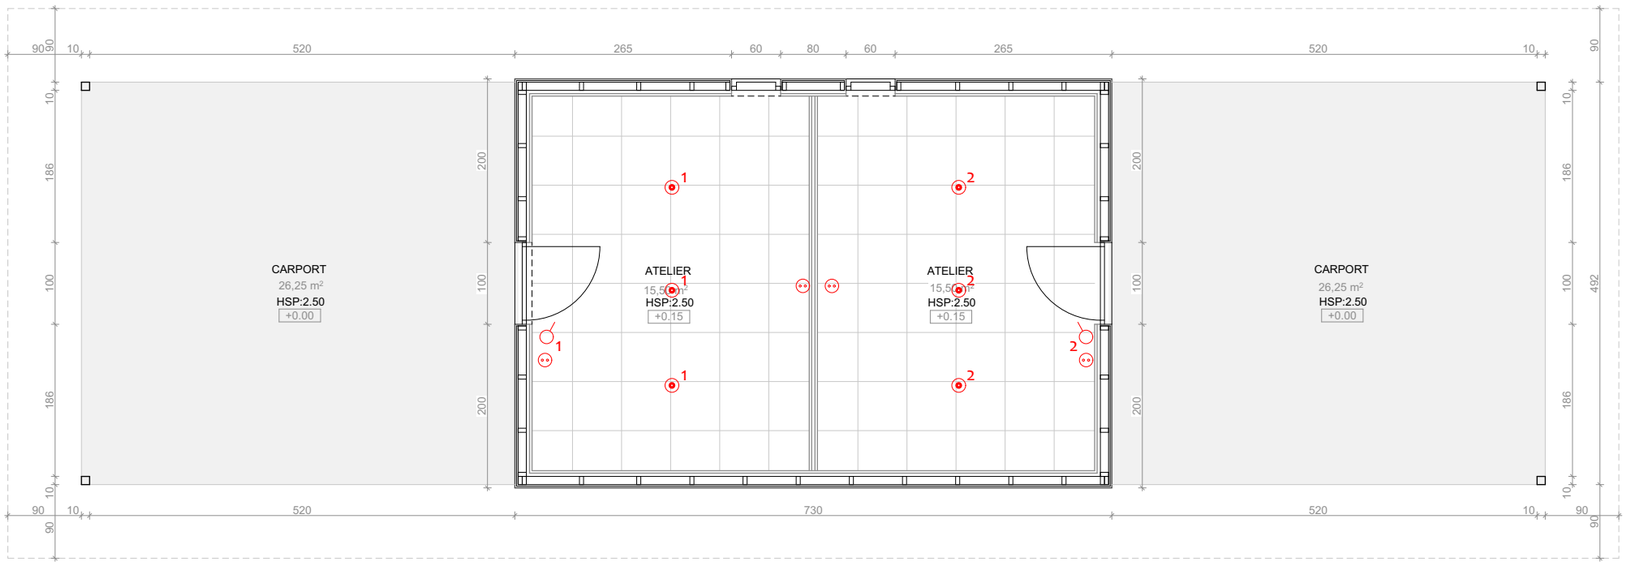

LEGENDE

	PRO
Spot LED	
Spot LED étanche	
Plafonnier DCL	
Applique	
Simple Allumage	
Va et Vient	
Télérupteur	
Prise RJ 45	
Prise confort	
Prise confort haute	
Prise confort + USB C	
Volet Roulant	VR
Alim Direct	
Détecteur	
Brasseur d'air extra plat	
Miroir connecté	

DIRECTION D'INFRASTRUCTURE de la DEFENSE de NOUMEA
BP 38
98843 NOUMEA CEDEX

Dessiné par :
DUBOIS Sandrine

Chef de la DID de NOUMÉA
L' ingénieur en chef de 2éme classe
IC2MI (LCL) Nicolas GARDES
Directeur par Interim

NOUVELLE CALEDONIE
MONT_DORE
PLUM RIMaP_NC
Création de VILLA - TYPE F4-F5

DCE // DOSSIER DE CONSULTATION DES ENTREPRISES

APPAREILLAGE ELECTRIQUE
RDC - 1-75

Nom de la fiche :
988 817_020W_.....

Service d'infrastructure de la Défense

Chorus Imm.:
Chorus Imm
Chorus Comp.:
Chorus Comp

Date création : 09/09/2026
Date indice : Date Indice

Indice
01/26

MINISTÈRE DES ARMÉES ET DES ANCIENS COMBATTANTS
Liberté
Égalité
Fraternité

SGA
Secrétariat général pour administration