

VUE EN PLAN - PROJET

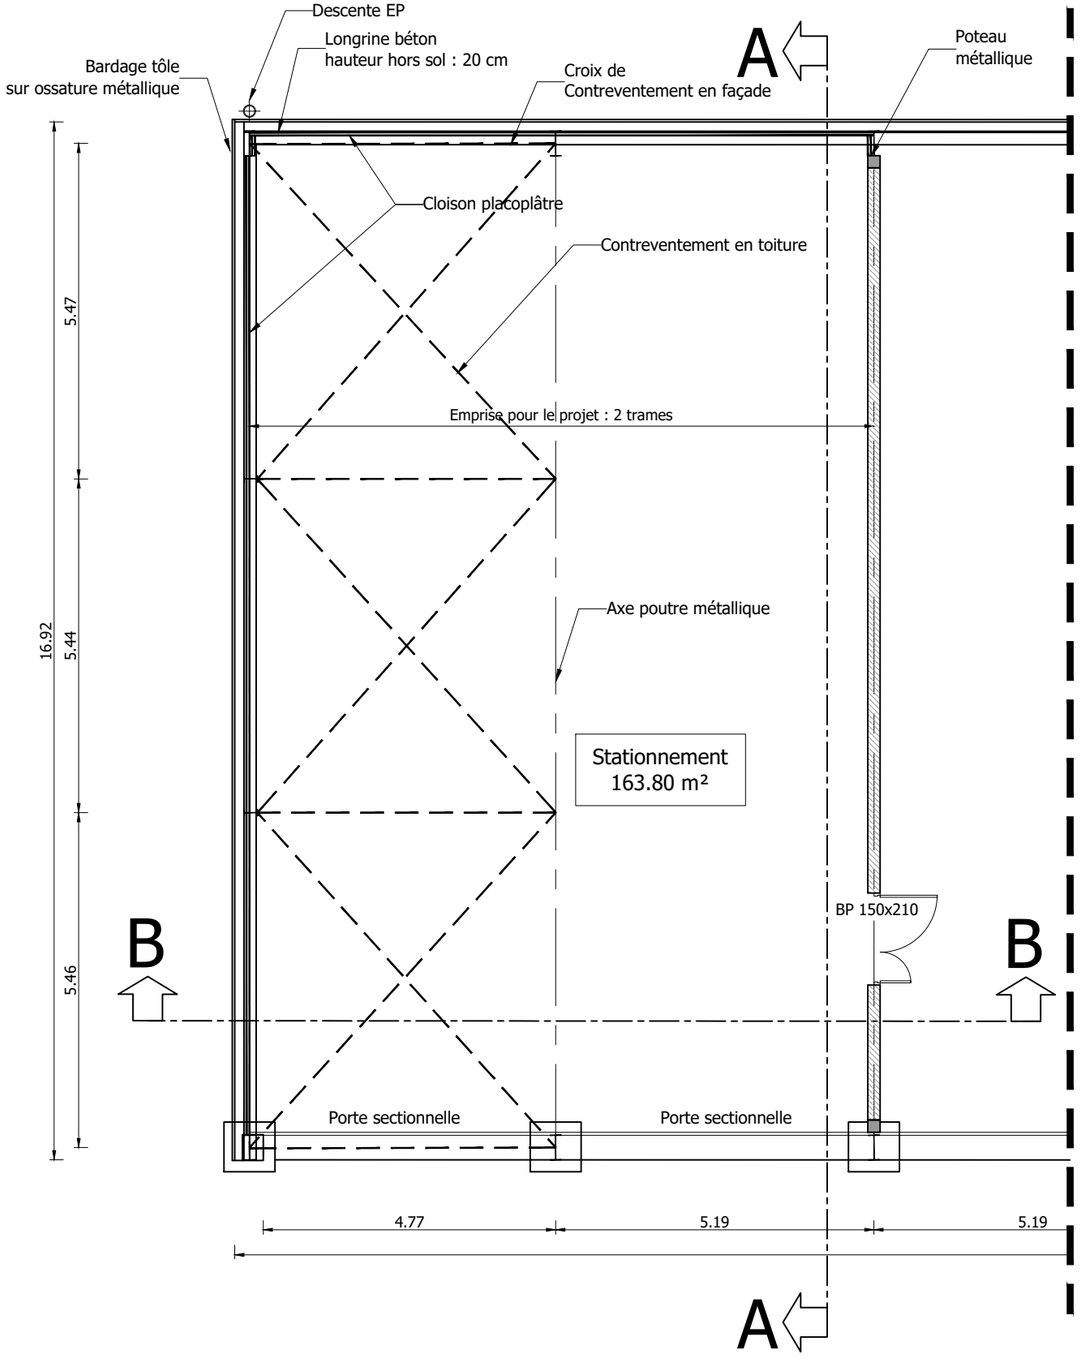

VUE EN PLAN - ETAT DES LIEUX

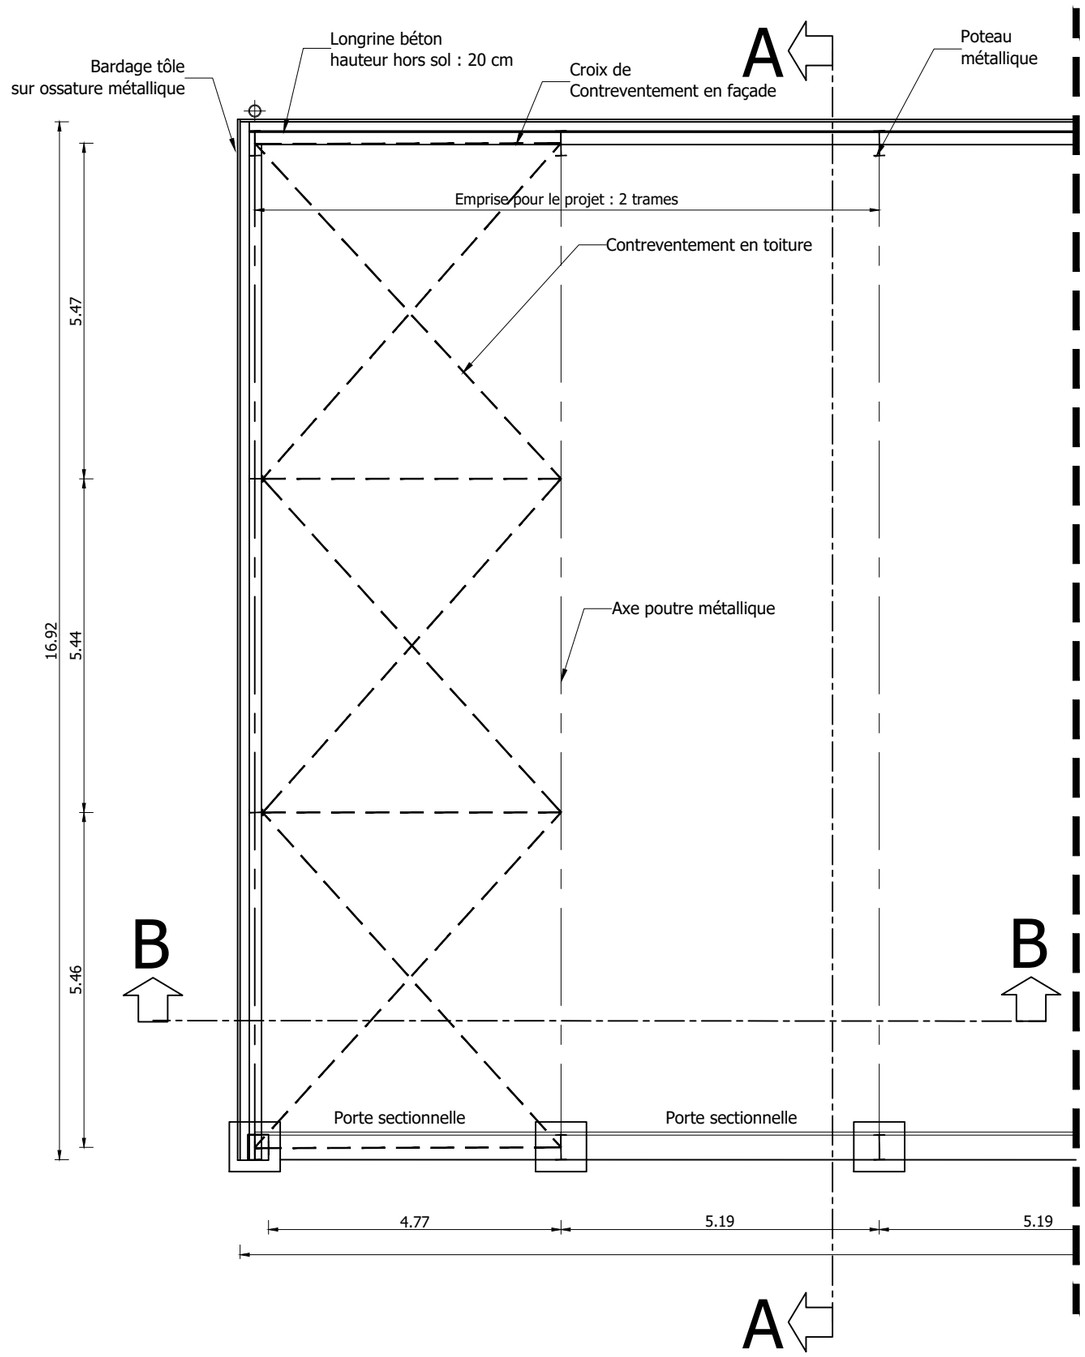



AMENAGEMENT DE 2 ALVEOLES POUR LE STATIONNEMENT DE VBP CENTAURE		PLAN 04	Date : Octobre 2025
		Echelle : 1/100	Dessiné par : WP
Pro-Be	PAITA / DCE	Maître d'ouvrage : Liberté • Égalité • Fraternité RÉPUBLIQUE FRANÇAISE MINISTÈRE DE L'INTÉRIEUR	
	VUES EN PLAN		