

ETAT DES LIEUX

COUPE A-A

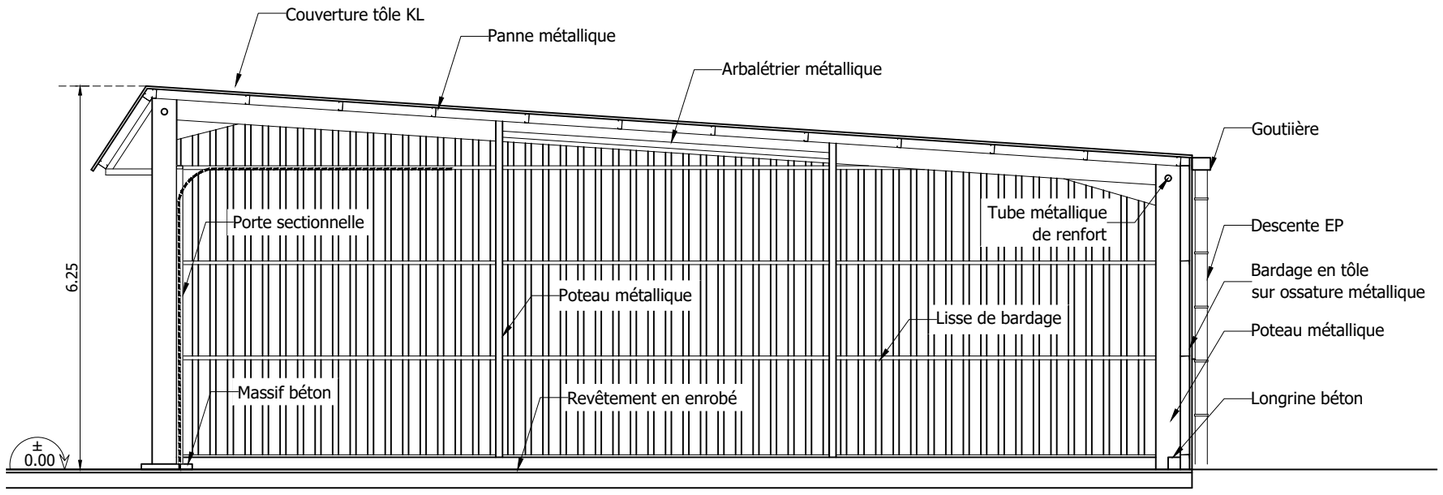


COUPE B-B

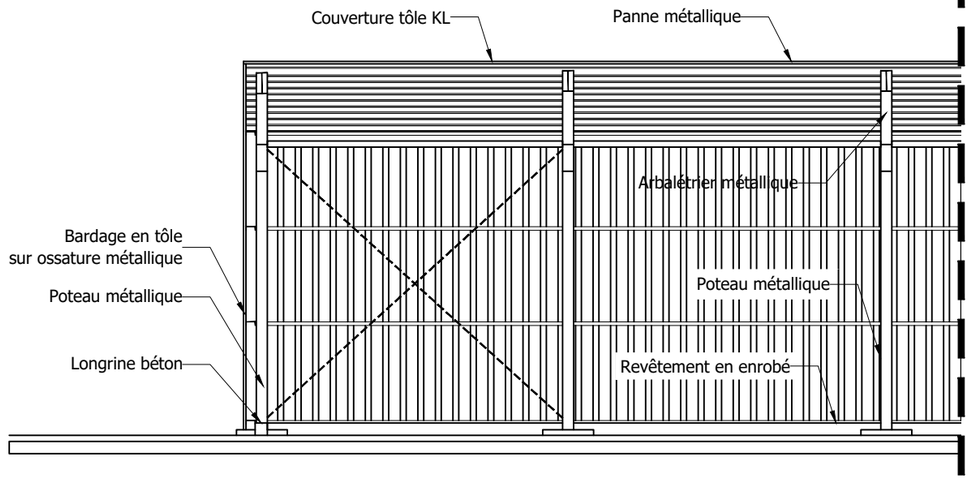


PROJET

COUPE A-A

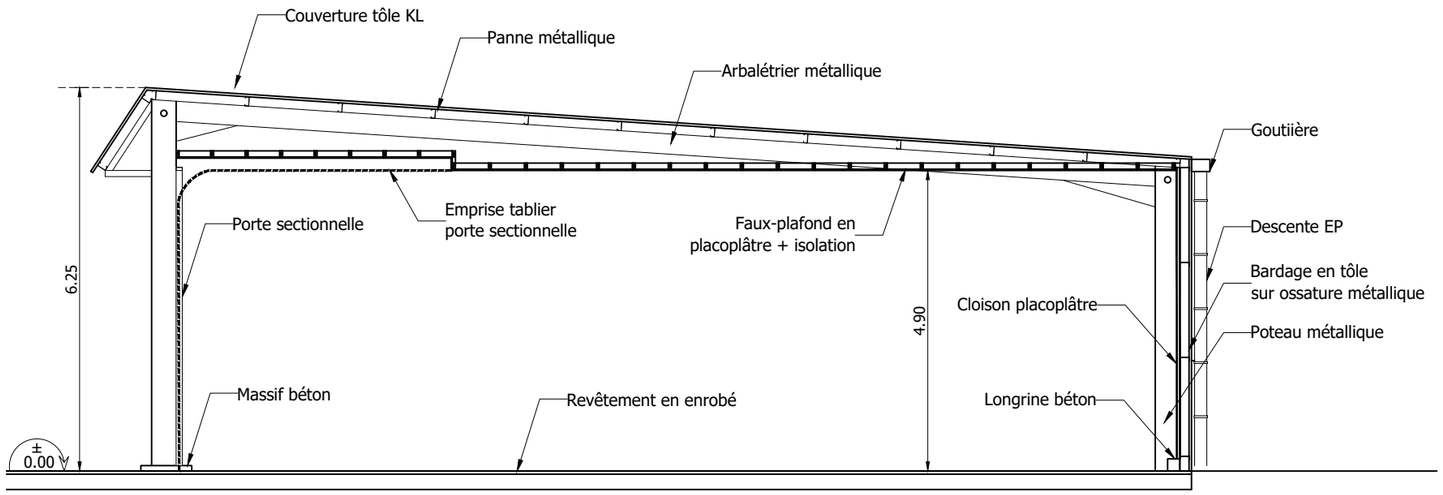

COUPE B-B

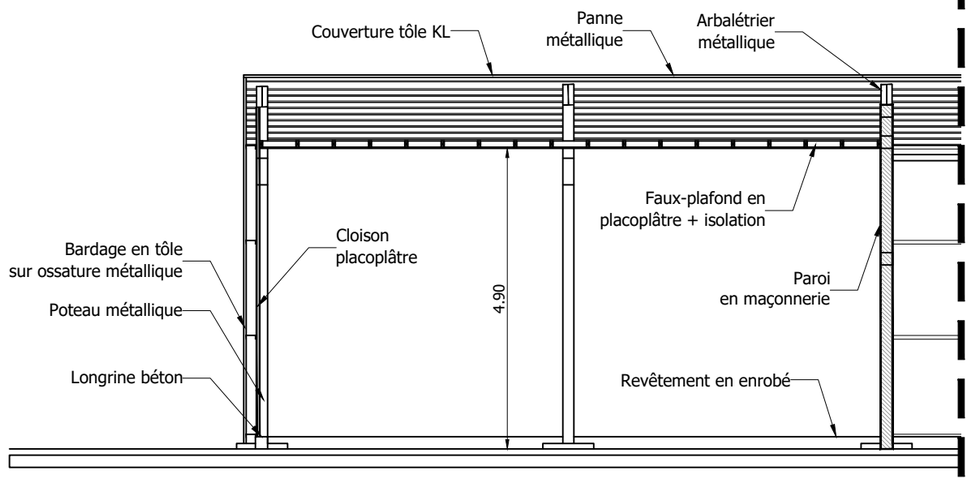

AMENAGEMENT DE 2 ALVEOLES POUR LE STATIONNEMENT DE VBP CENTAURE		PLAN 05	Date : Octobre 2025
		Echelle : 1/125	Dessiné par : WP
Pro-Be	PAITA / DCE	Maître d'ouvrage : Liberté • Égalité • Fraternité RÉPUBLIQUE FRANÇAISE MINISTÈRE DE L'INTÉRIEUR	
	COUPES		