


FACADE SUD

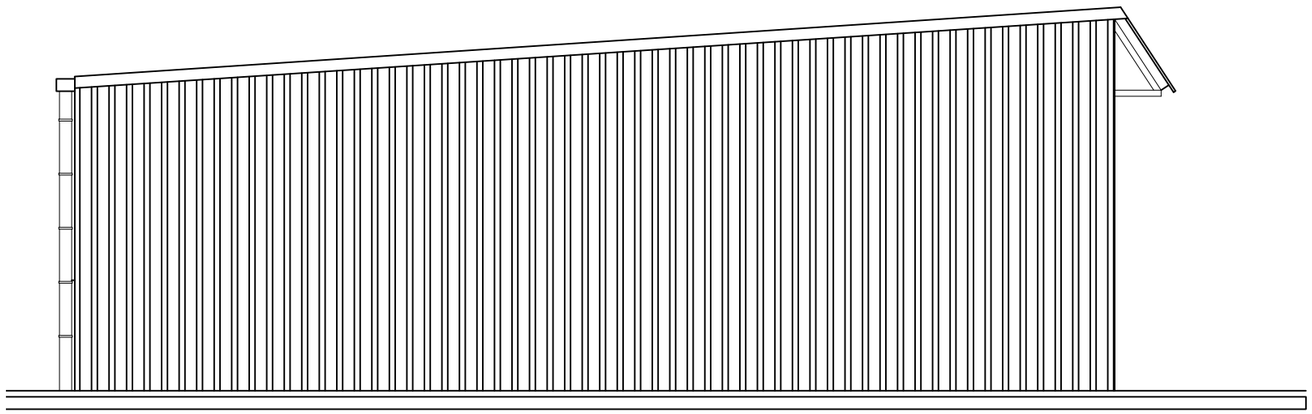

FACADE EST

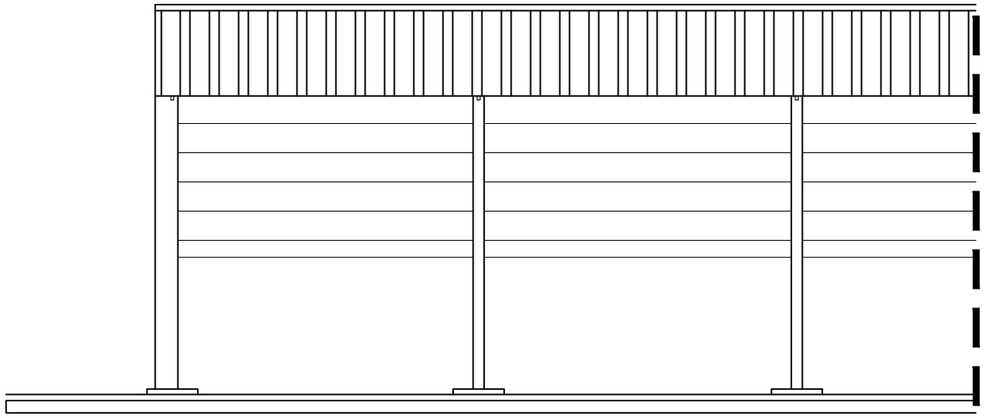

FACADE OUEST

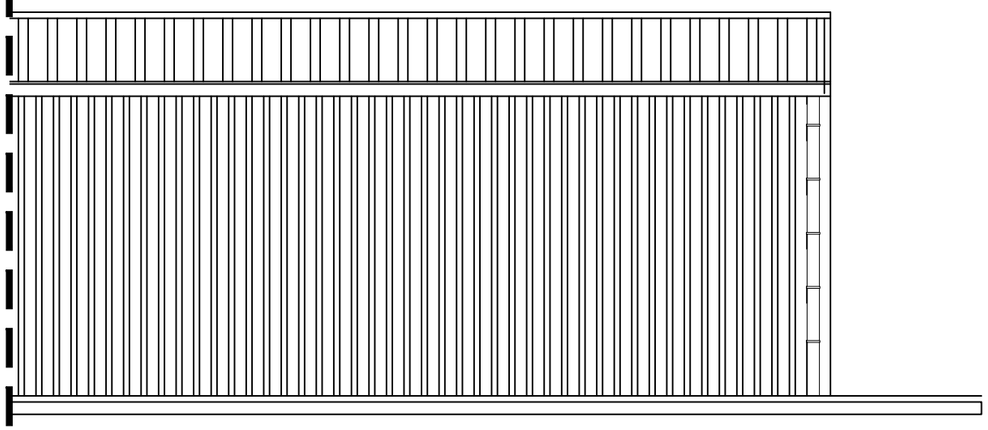

AMENAGEMENT DE 2 ALVEOLES POUR LE STATIONNEMENT DE VBP CENTAURE		PLAN 06	Date : Octobre 2025
		Echelle : 1/125	Dessiné par : WP
Pro-Be	PAITA / DCE	FACADES (non modifiées)	Maître d'ouvrage : Liberté • Égalité • Fraternité RÉPUBLIQUE FRANÇAISE MINISTÈRE DE L'INTÉRIEUR