

ELECTRICITE

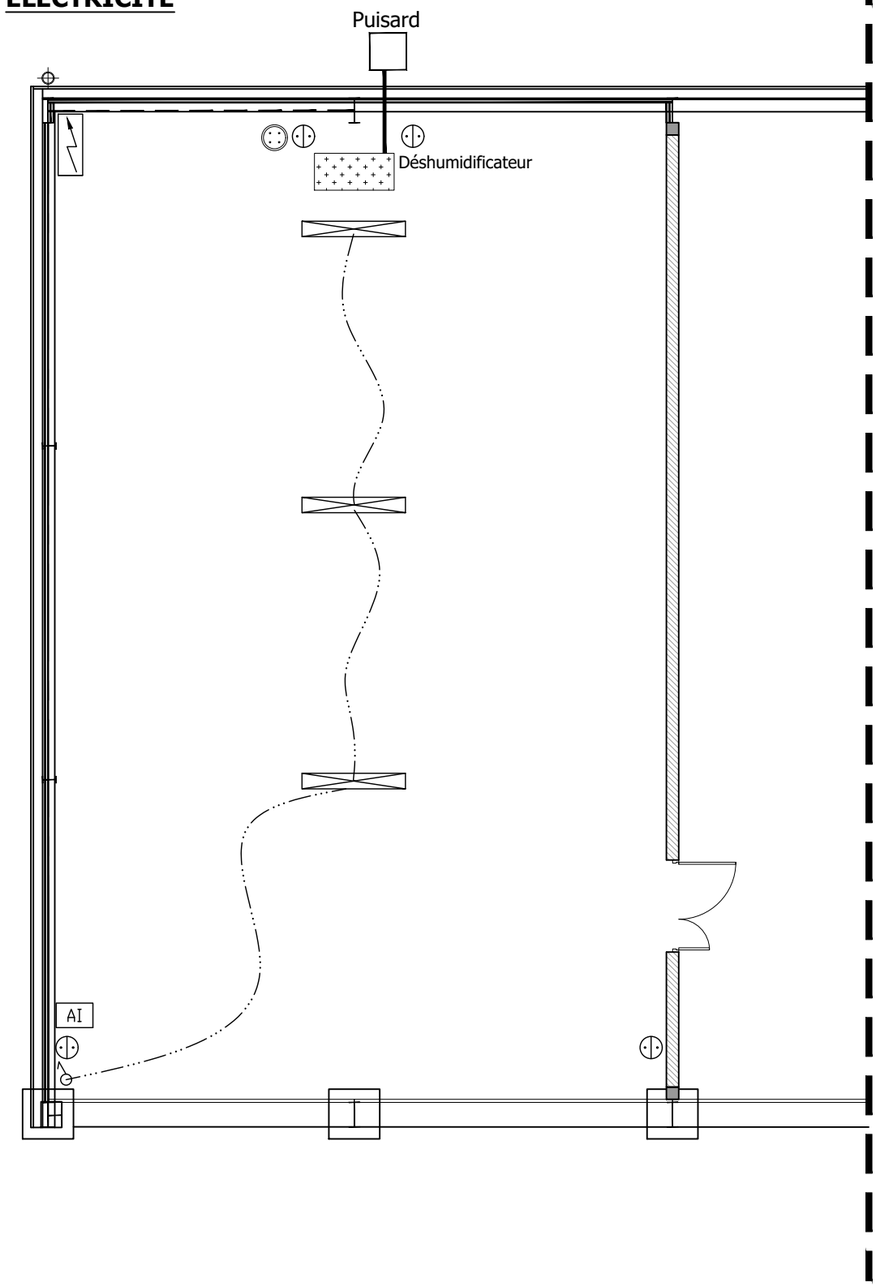

LEGENDE

- : Prise de courant
- : Prise de courant en triphasé
- : Interrupteur simple allumage
- : Luminaire type réglette
- AI : Alarme anti-intrusion
- : Tableau électrique

MARQUAGE AU SOL / MUR

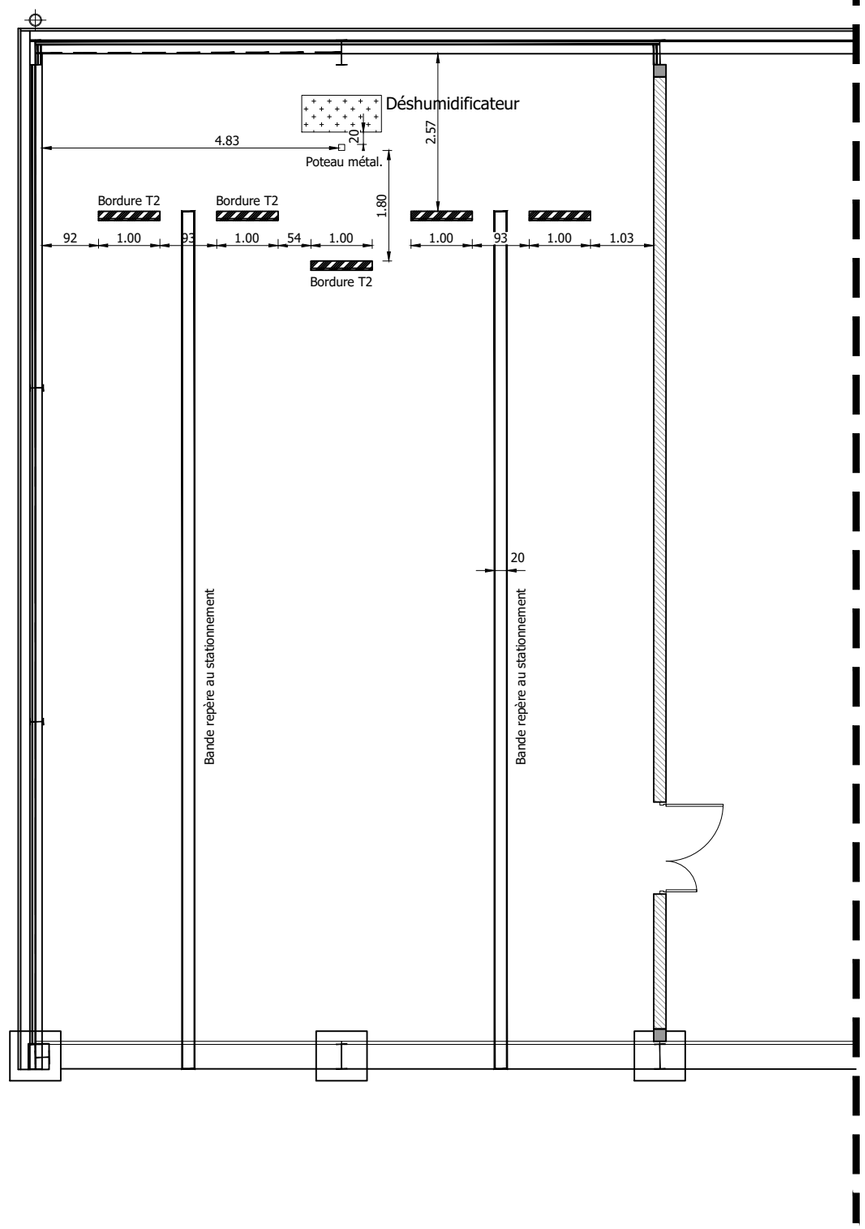



AMENAGEMENT DE 2 ALVEOLES POUR LE STATIONNEMENT DE VBP CENTAURE		PLAN 07	Date : Octobre 2025
		Echelle : 1/100	Dessiné par : WP
Pro-Be	PAITA / DCE	Maître d'ouvrage : Liberté • Égalité • Fraternité RÉPUBLIQUE FRANÇAISE MINISTÈRE DE L'INTÉRIEUR	
	PRINCIPES		