
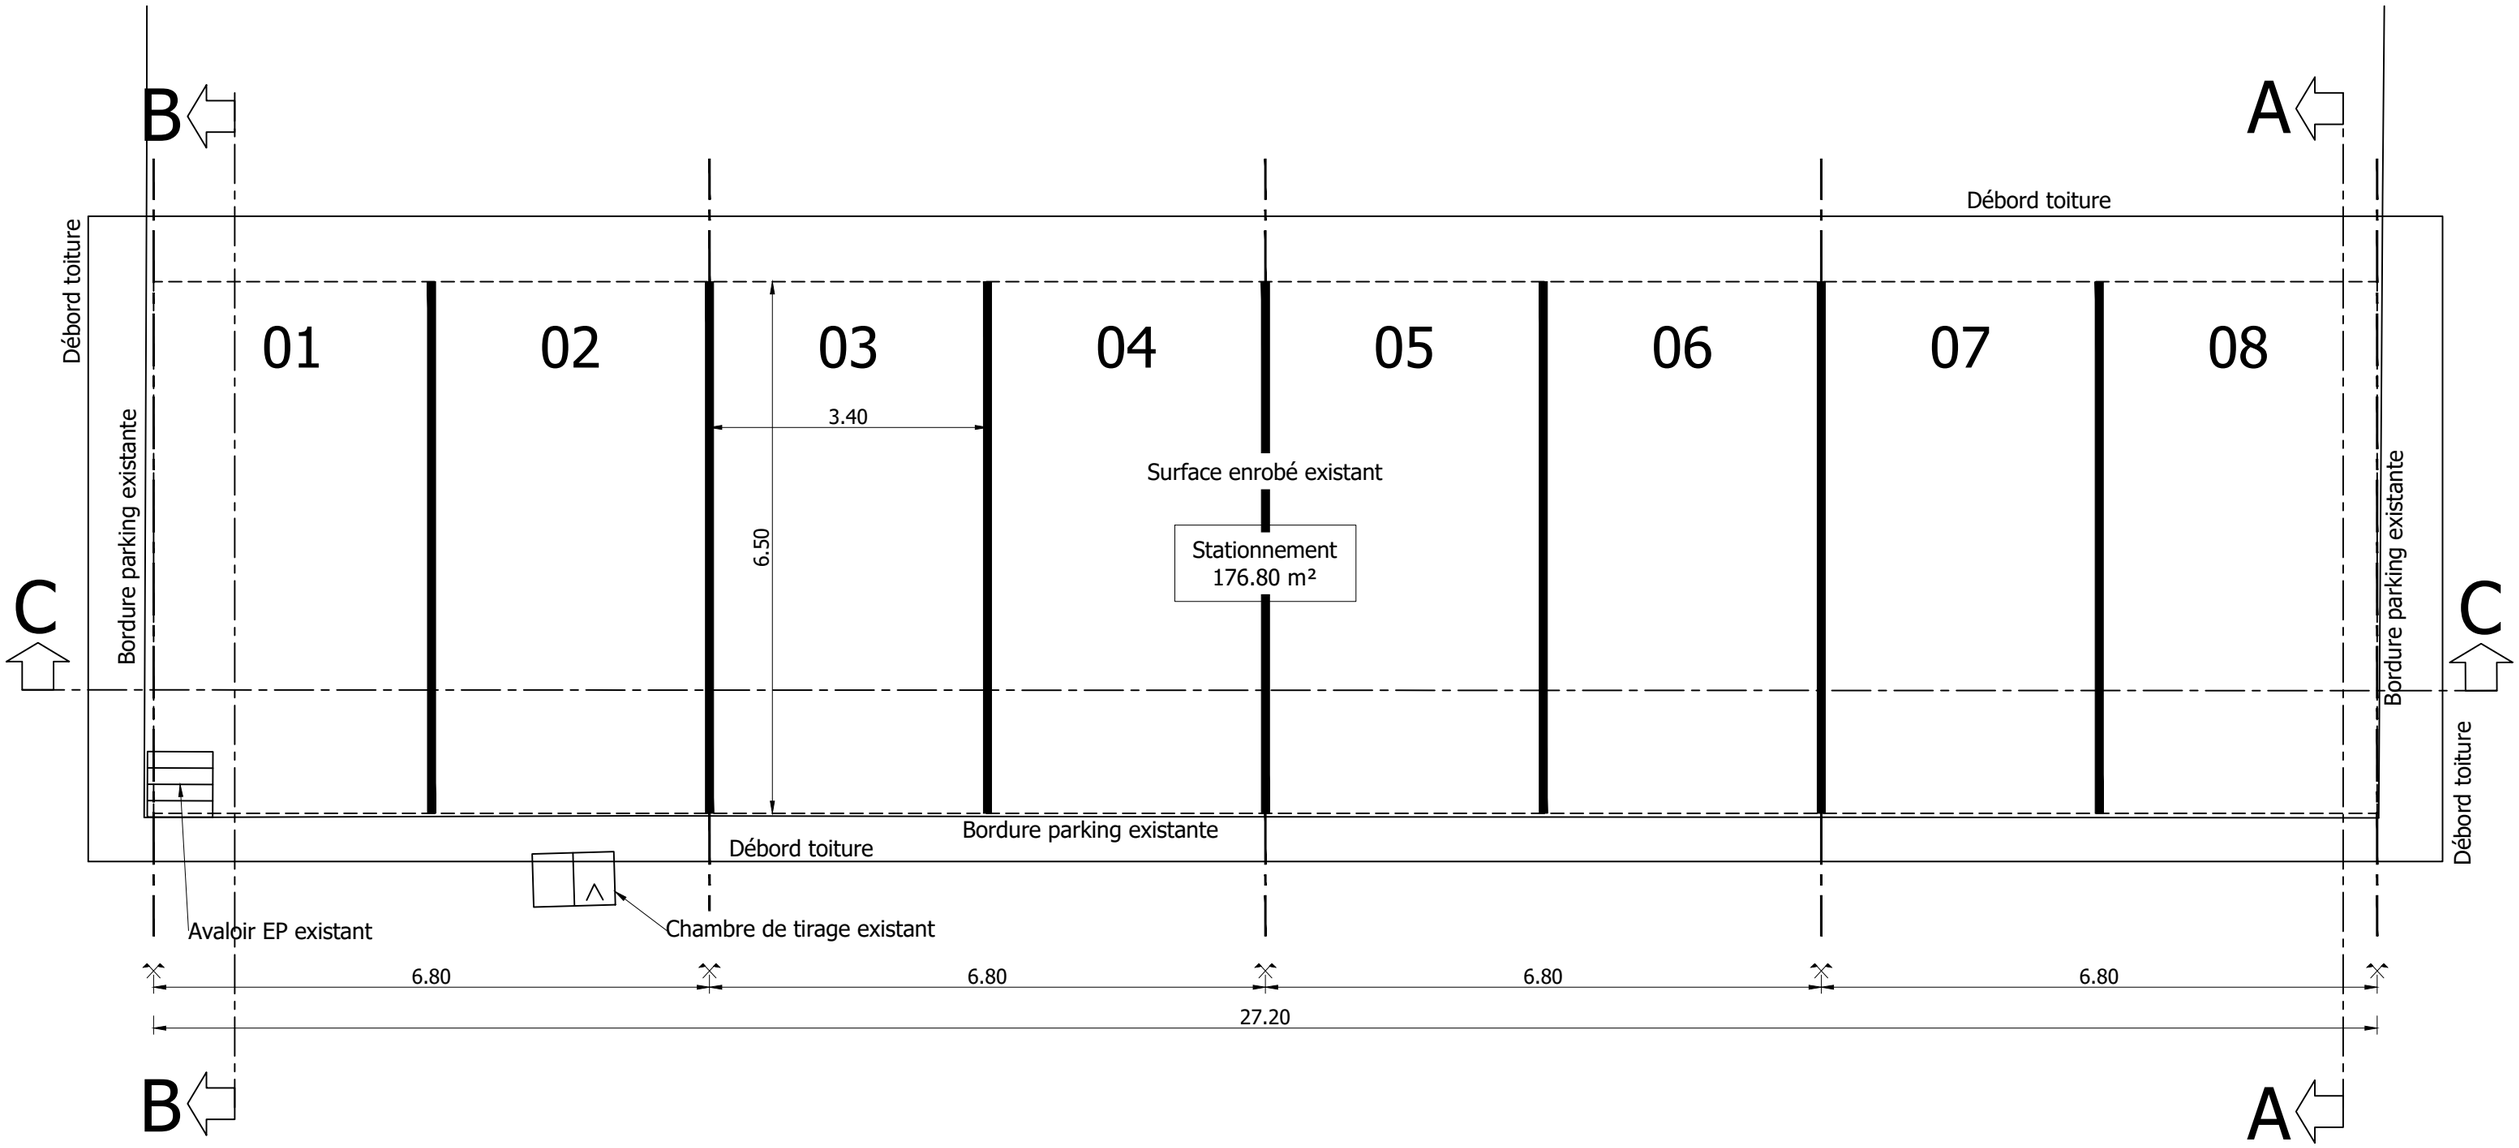


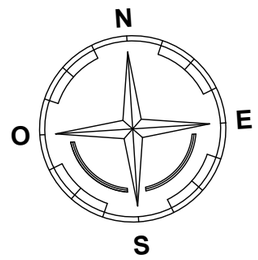

CONSTRUCTION D'UN CARPORT 8 PLACES POUR VEHICULES BLINDES

PLAN 03 | Date : Octobre 2025

Echelle : 1/75 | Dessiné par : WP

Pro-Be

PAITA | DCE

VUE EN PLAN

Maître d'ouvrage :

Liberté • Égalité • Fraternité
RÉPUBLIQUE FRANÇAISE

MINISTÈRE DE L'INTÉRIEUR