


COUPE A-A

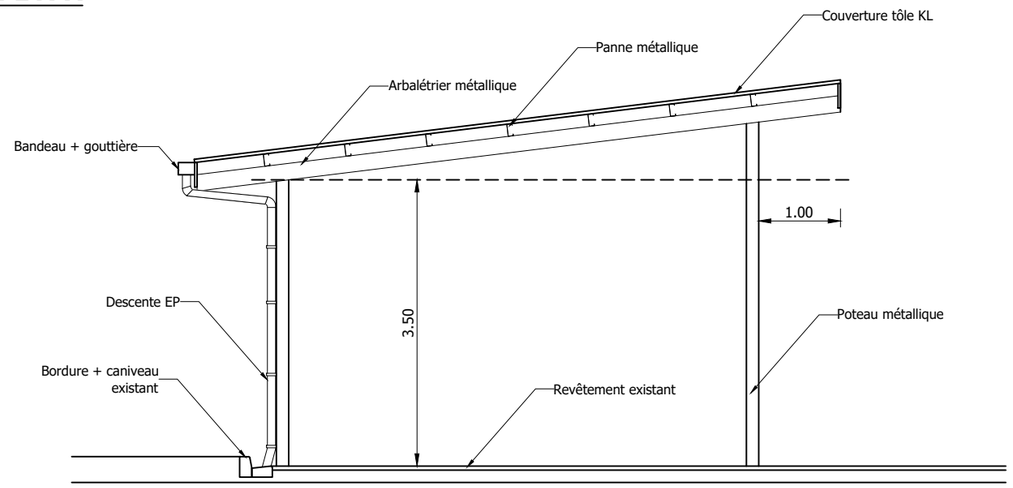

COUPE B-B

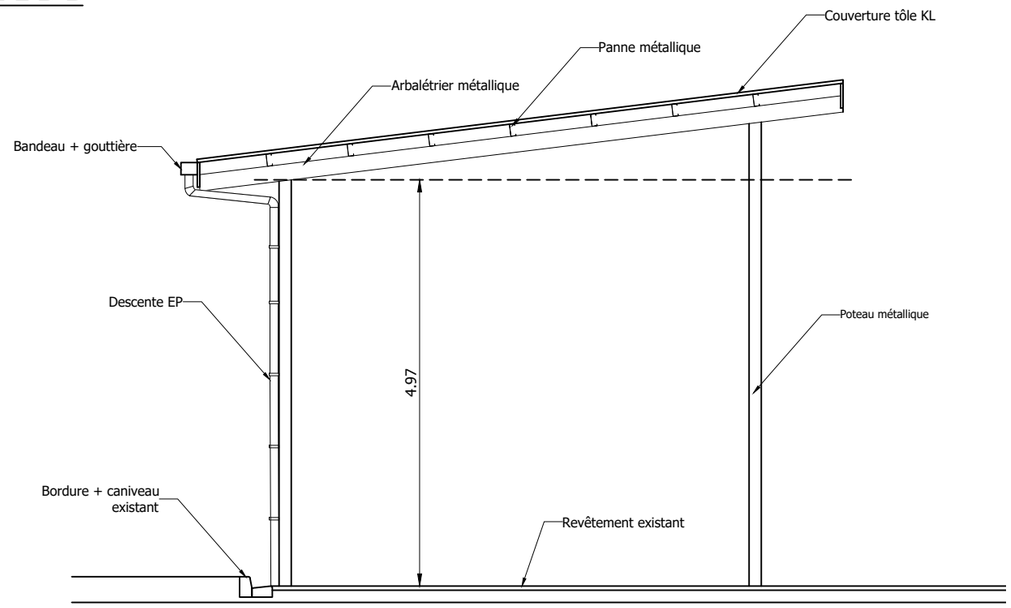

COUPE C-C

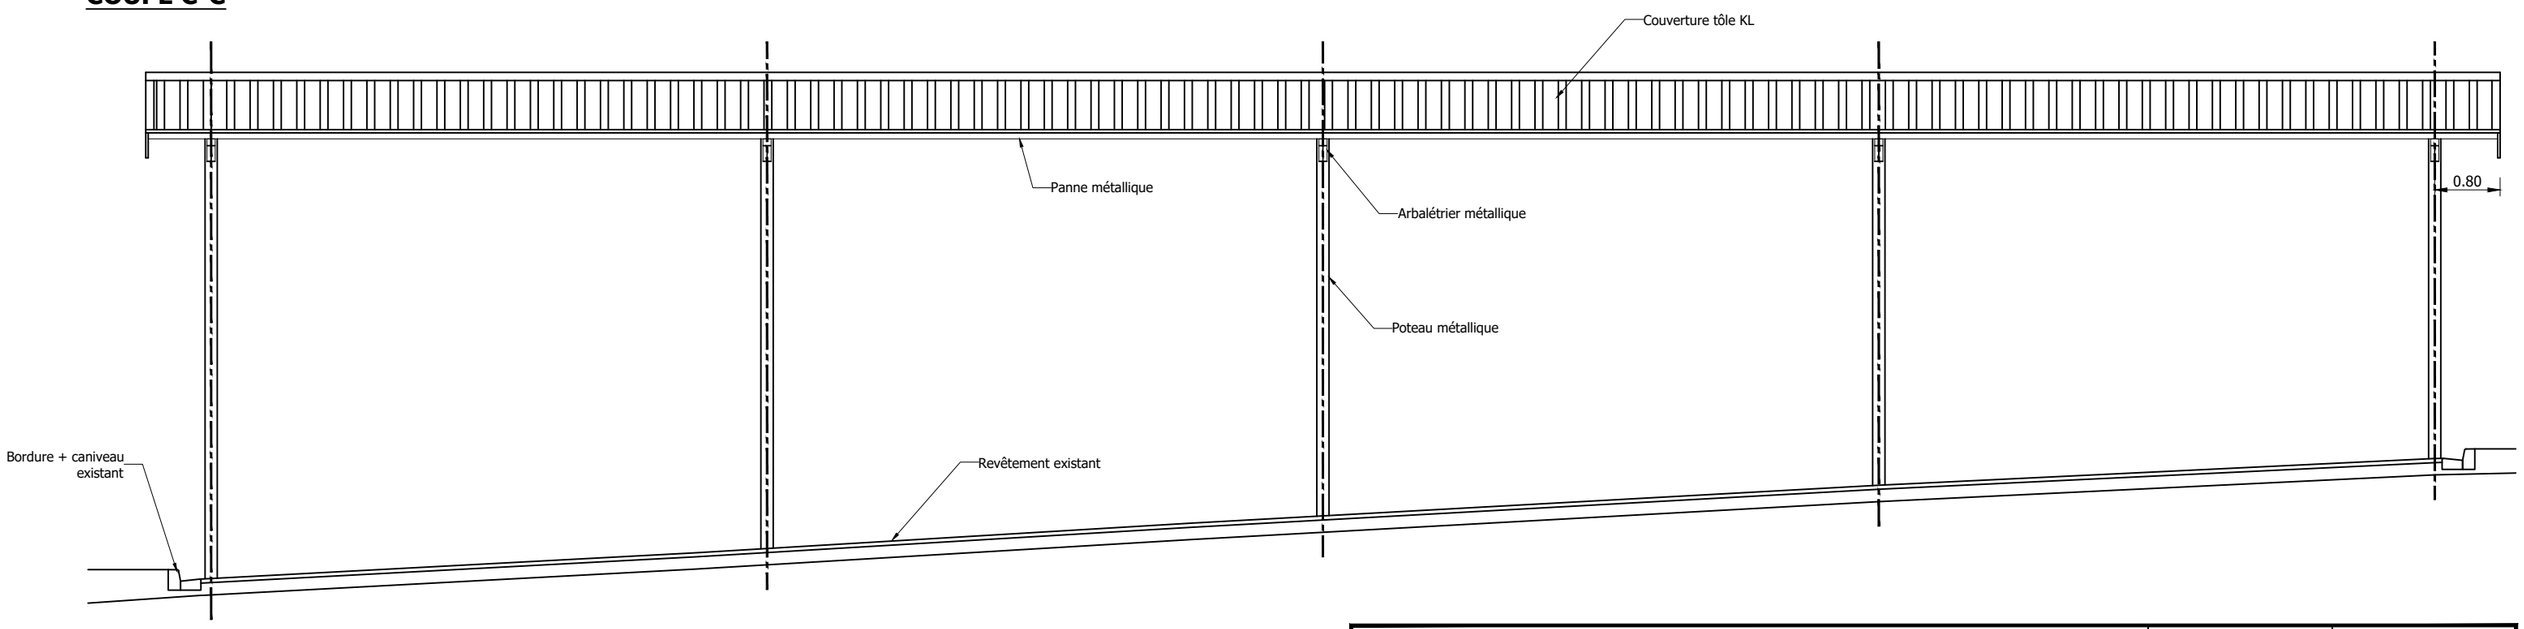

CONSTRUCTION D'UN CARPORT 8 PLACES POUR VEHICULES BLINDES		PLAN 04	Date : Octobre 2025
		Echelle : 1/75	Dessiné par : WP
Pro-Be	PAITA	DCE	Maître d'ouvrage : Liberté • Égalité • Fraternité RÉPUBLIQUE FRANÇAISE MINISTÈRE DE L'INTÉRIEUR
	COUPES		