

FACADE NORD

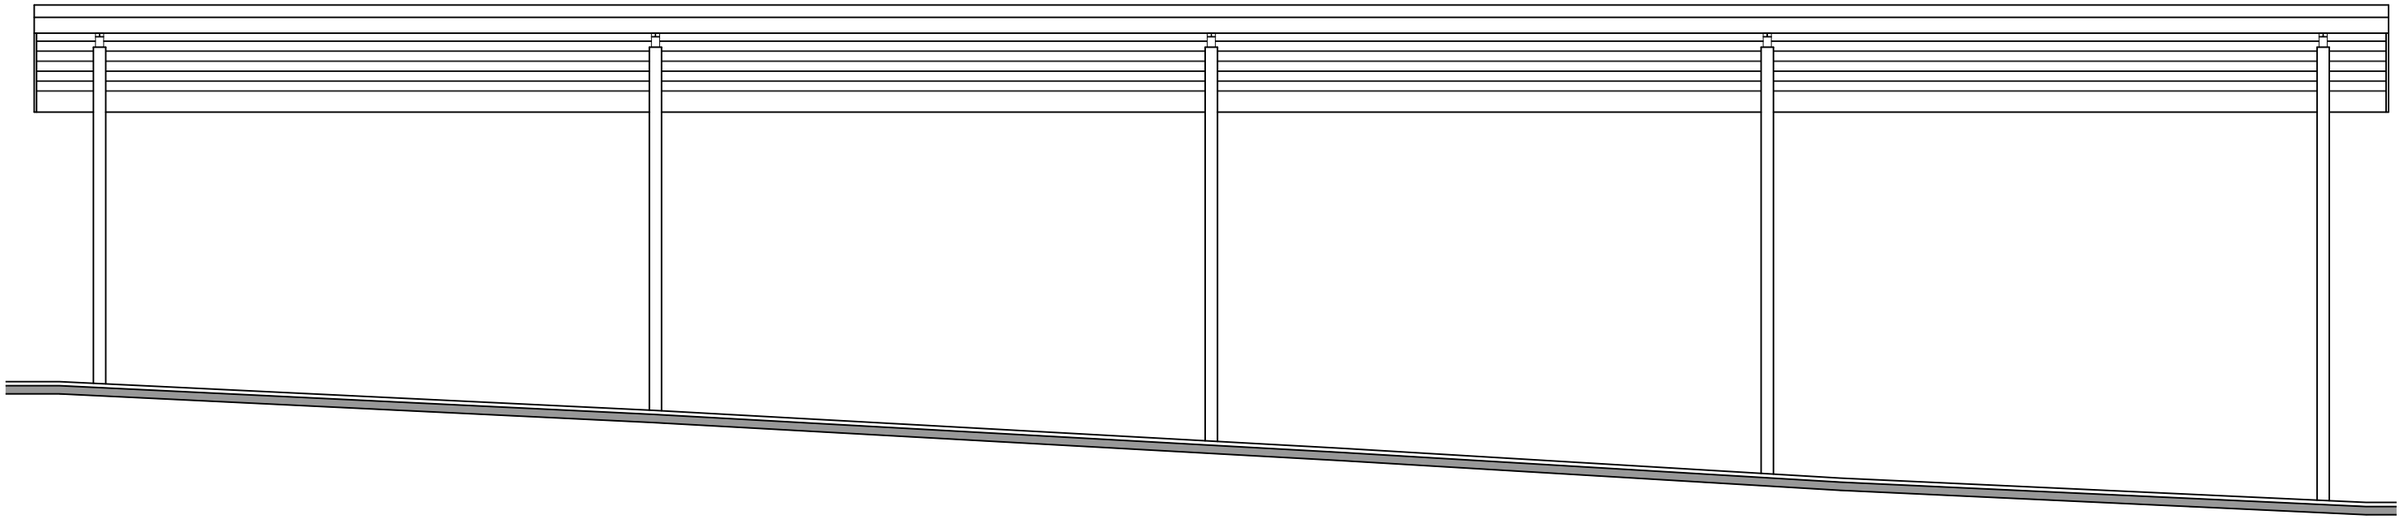

FACADE EST

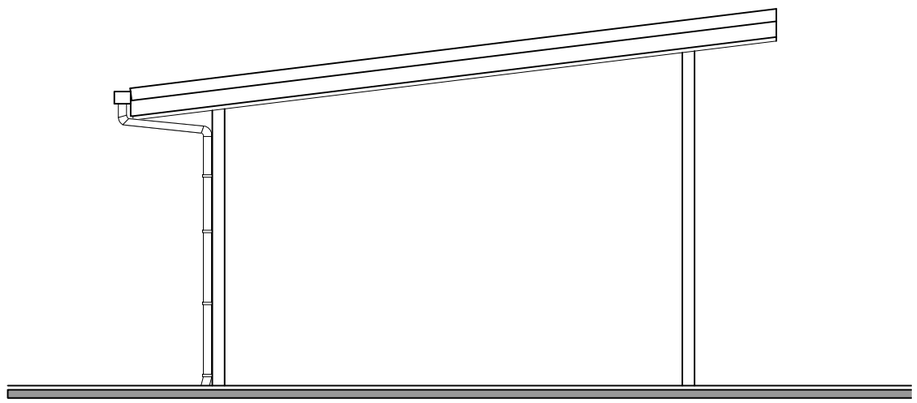

CONSTRUCTION D'UN CARPORT 8 PLACES POUR VEHICULES BLINDES			PLAN 05	Date : Octobre 2025
			Echelle : 1/75	Dessiné par : WP
Pro-Be	PAITA	DCE	Maître d'ouvrage : Liberté • Égalité • Fraternité RÉPUBLIQUE FRANÇAISE MINISTÈRE DE L'INTÉRIEUR	
	FACADE EST & FACADE NORD			