

**FACADE SUD**

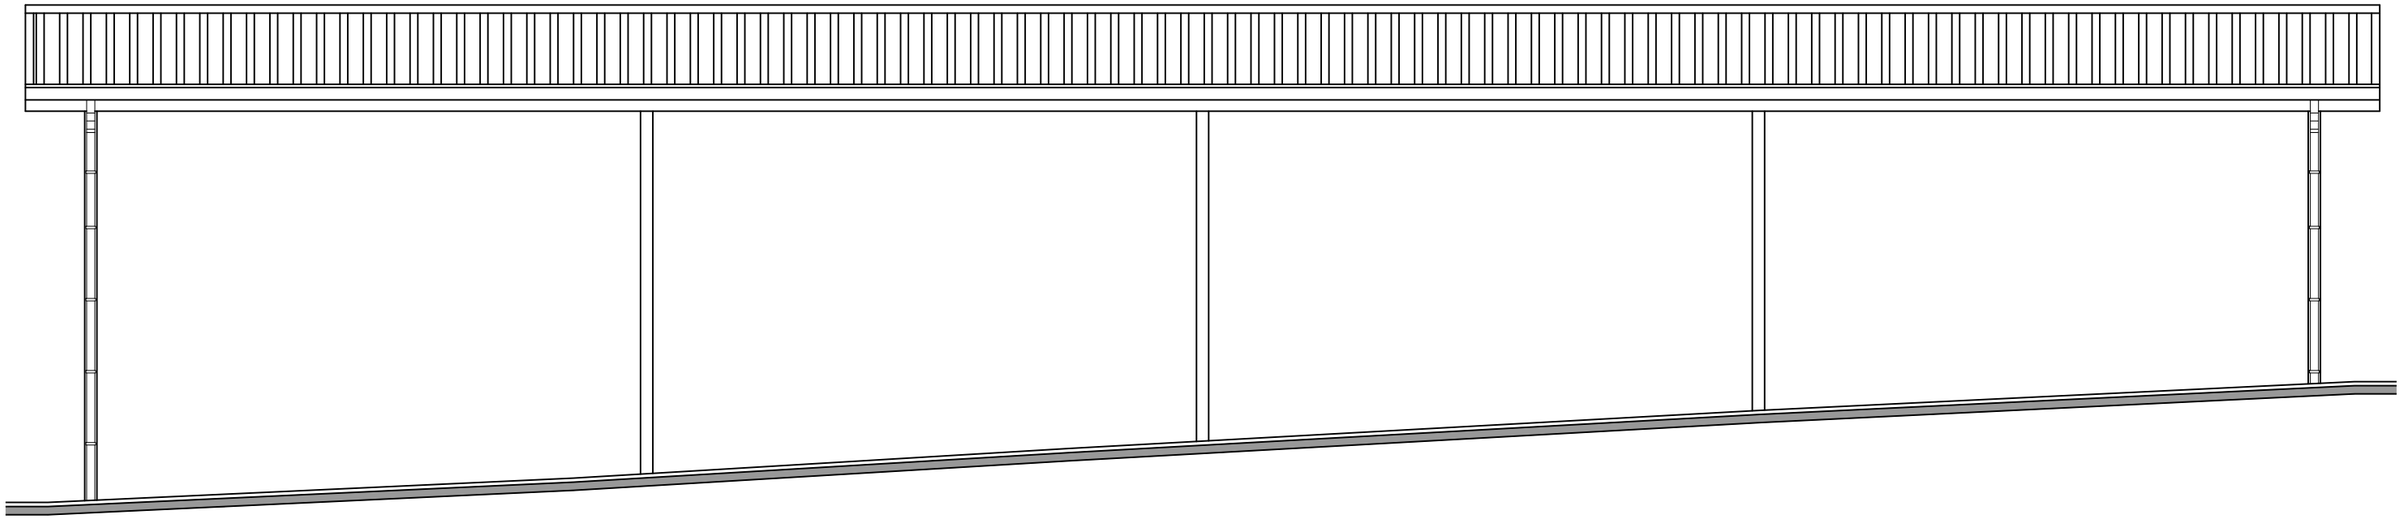

**FACADE OUEST**

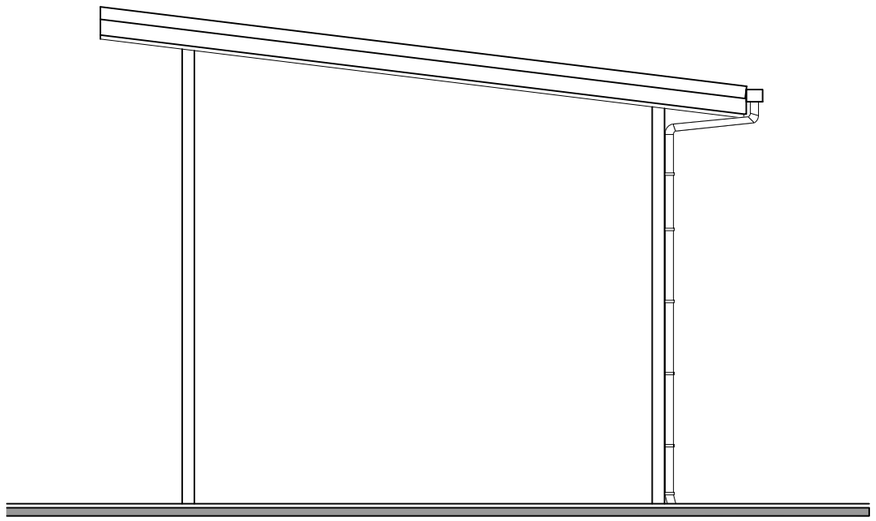

| | | | |
|---|---|---|---|
| CONSTRUCTION D'UN CARPORT 8 PLACES POUR VEHICULES BLINDES | | PLAN 06 | Date : Octobre 2025 |
| | | Echelle : 1/75 | Dessiné par : WP |
| Pro-Be | PAITA / DCE | Maître d'ouvrage : Liberté • Égalité • Fraternité RÉPUBLIQUE FRANÇAISE MINISTÈRE DE L'INTÉRIEUR | |
| | FACADE OUEST & FACADE SUD | | |