Liberté • Égalité • Fraternité
RÉPUBLIQUE FRANÇAISE
Ministère chargé de l'écologie

Récépissé de DT
Récépissé de DICT

cerfa N°14435*04

Au titre du chapitre IV du titre V du livre V (partie réglementaire) du Code de l'environnement et de la section 12 du chapitre IV du titre III du livre V de la 4ème partie (partie réglementaire) du Code du travail

(Annexe 2 de l'arrêté du 15 février 2012 modifié - NOR : DEVP1116359A)

Destinataire

- [x] Récépissé de DT
- [ ] Récépissé de DICT
- [ ] Récépissé de DT/DICT conjointe

Dénomination : AD INGE AD INGE
Complément / Service : Chez Sogelink
Numéro / Voie : TSA 70011
Lieu-dit / BP :
Code Postal / Commune : 69134 DARDILLY CEDEX
Pays : France

N° consultation du téléservice : 20260730025050D56
Référence de l'exploitant :
N° d'affaire du déclarant : 29 Plouhinec EpfB
Personne à contacter (déclarant) : NIVELAIS Maxime
Date de réception de la déclaration : 30 / 07 / 2026
Commune principale des travaux : PLOUHINEC
Adresse des travaux prévus : Rue du Château d'Eau

Coordonnées de l'exploitant

Raison sociale : VEOLIA EAU CENTRE OUEST CHEZ SOGEDATA Bretagne Oues
Personne à contacter :
Numéro / Voie : TSA 70011
Lieu-dit / BP :
Code Postal / Commune : 69134 DARDILLY CEDEX
Tél. : 0969323529 Fax :

Éléments généraux de réponse

- [ ] Les renseignements que vous avez fournis ne nous permettent pas de vous répondre. La déclaration est à renouveler. Précisez notamment :
- [ ] Les réseaux/ouvrages que nous exploitons ne sont pas concernés au regard des informations fournies. Distance > à : _____ m
- [x] Il y a au moins un réseau / ouvrage concerné de catégorie *(voir liste des catégories au verso)* : EA EU ____ . Autres informations :

Modification ou extension de nos réseaux / ouvrages

Modification ou extension de réseau/ouvrage envisagée dans un délai inférieur à 3 mois :

- [ ] Réalisation de modifications en cours sur notre réseau/ouvrage.

Veuillez contacter notre représentant : Tél. :

NB : Si nous avons connaissance d'une modification du réseau/ouvrage dans le délai maximal de 3 mois à compter de la consultation du téléservice, nous vous en informerons.

Emplacement de nos réseaux / ouvrages

[x] Plans joints : NB : La classe de précision A, B ou C figure dans les plans.	Références :	Echelle(1) :	Date d'édition(1) :	Sensible :	Prof. règl. mini(1) :	Matériau réseau(1) :
			___ / ___ / _____	[ ]	_____ cm	
			___ / ___ / _____	[ ]	_____ cm	

- [ ] Réunion sur chantier pour localisation du réseau/ouvrage : [ ] Date retenue d'un commun accord : ___ / ___ / _____ à ___ h ___
  ou [ ] Prise de RDV à l'initiative du déclarant (date du dernier contact non conclusif : ___ / ___ / _____)
- [ ] Votre projet doit tenir compte de la servitude protégeant notre ouvrage.
- [x] (cas d'un récépissé de DT) Vous devez prévoir des investigations complémentaires à notre charge (hors cas d'exemption prévus dans la réglementation) (2)
- [x] Des branchements non cartographiés sont présents. Ils sont soit pourvus d'affleurants visibles et rattachés à un réseau principal souterrain identifié dans les plans joints, soit munis de dispositifs automatiques supprimant tout risque en cas d'endommagement (2)

(1) : facultatif si l'information est fournie sur le plan joint (2) : pour les tronçons et branchements non cartographiés en classe A, prévoir des clauses techniques et financières particulières dans le marché

Recommandations de sécurité

Les recommandations techniques spécifiques suivantes sont à appliquer, en fonction des risques liés à l'utilisation des techniques de travaux employées : Les tronçons ne sont pas systématiquement dotés de grillages avertisseurs

Rubriques du guide technique relatives à des ouvrages ou travaux spécifiques :

Pour les exploitants de lignes électriques : si la distance d'approche a été précisée, la mise hors tension est : ○ possible ○ impossible

Mesures de sécurité à mettre en œuvre :

Dispositifs importants pour la sécurité :

Cas de dégradation d'un de nos ouvrages

En cas de dégradation d'un de nos ouvrages, contactez nos services au numéro de téléphone suivant : 0969323529

Pour toute anomalie susceptible de mettre en cause la sécurité au cours du déroulement du chantier, prévenir le service départemental d'incendie et de secours (par défaut le 18 ou le 112) :

Responsable du dossier

Nom : Service DICT CTO
Désignation du service : DICT
Tél. : 0969323529

Signature de l'exploitant ou de son représentant

Nom du signataire : LAMBERT Karine
Signature : Signature certifiée Sogelink
Date : 30 / 07 / 2026 Nombre de pièces jointes, y compris les plans : 7

La loi n° 78-17 du 6 janvier 1978 modifiée relative à l'informatique, aux fichiers et aux libertés, garantit un droit d'accès et de rectification des données auprès des organismes destinataires du formulaire.

Contenu et légende des plans des réponses aux DT-DICT

Ouvrages Souterrains de Prélèvement ou de Distribution d'Eau (Eau Potable)
Ouvrages Souterrains d'Assainissement

Plans et données disponible dans ce dossier

1. Plan des ouvrages du réseau d'eau potable
2. Plan des ouvrages du réseau d'assainissement et de pluvial
3. Données complémentaires des points singuliers relevés en classe A

Légende

Chantier

Emprise des travaux

Eau Potable

Canalisation
- Veolia : refoulement
- Veolia
- Privé
- Abandonné

Branchement
- Veolia - Autre
- Veolia - Défense Incendie
- Autre

Cable alimentation
- Veolia
- Autre

Equipement
- Veolia
- Autre

Vanne
- Fermé
- Ouvert

Défense incendie
- Bouche incendie
- Poteau incendie
- Bouche aspiration
- Poteau aspiration
- Réserve incendie
- Autre

Ouvrage (Eau Potable)
- Autre
- Forage, Captage
- Réservoir
- Pompage / Surpression
- Usine de traitement

Autre
- Equipement public
- Vanne de branchement
- Compteur de branchement
- Emprise ouvrage
- Point désserte
- Compteur
- Purge
- Raccord
- Regulation
- Alimentation Externe

Assainissement

Collecteur
- Collecteur gravitaire
- Collecteur refoulement
- Canalisation abandonnée
- Canalisation fictive

Branchement
- Pluvial
- Usée

Regard
- Usée unitaire
- Pluvial
- Usée unitaire borgne
- Pluvial borgne
- Autre
- Hors VEOLIA

Avaloir
- Avaloir

Autre
- Surface de collecte
- Surface hydraulique
- Drain

Ouvrage
- Poste de refoulement ou relevement
- Chambre de dessablement
- Sép. hydrocarbure / Déshuileur
- Usine de dépollution
- Déversoir d'orage
- Autre

Equipement
- Vanne
- Clapet
- Autre
- Exutoire
- Boîte de branchement

Les ouvrages Privés ou Abandonnées ne sont pas exploités par Veolia, leur position est donnée à titre indicatif

La durée de validité du récépissé est limitée dans le temps, la DICT doit être renouvelée dans les cas suivants :

- La durée des travaux est supérieure à 6 mois et aucune réunion périodique n'a été planifiée avec les exploitants de réseaux sensibles
- Les travaux annoncés ne sont pas entrepris dans un délai de 3 mois à compter de la date de consultation de la liste des exploitants
- Les travaux sont interrompus pendant plus de 3 mois.

Les plans sont restitués sur le meilleur fond de plan à grande échelle disponible - toutefois le fond de plan mis à disposition de Veolia peut comporter des erreurs importantes ; pour les ouvrages indiqués en classe A, il est nécessaire de se reporter aux coordonnées Lambert fournies avec la réponse.
Dans tous les cas, vous devez procéder à la lecture de l'environnement et prendre en compte les indications fournies par les affleurants (regards, chambres, bouches à clé, etc.)

Contacts DT-DICT

En cas de sinistre

En cas d'endommagement sur nos ouvrages lors de votre intervention,
merci de contacter le service clientèle Veolia au **0969323529** en activant le mode « urgence ».

Attention : Le mode urgence ne peut être activé qu'en cas d'endommagement uniquement. Dans les autres cas, votre demande sera rejetée.

En cas d'investigation complémentaire à notre charge

Merci d'envoyer le plan DWG + PDF accompagnés de la facture détaillée de l'Investigation complémentaire en retour de DT.

Rdv marquage piquetage

En cas de nécessité d'une prise de rdv pour réaliser un marquage piquetage par l'un de nos agents, merci de contacter le service clientèle Veolia :

- Soit par téléphone au **0969323529** en mentionnant le besoin d'une prise de rdv par l'un de nos agents suite à une réponse DICT pour effectuer un marquage-piquetage. *En cas de forte affluence sur nos lignes, merci de patienter ou renouveler votre appel ultérieurement.*
- Soit par internet sur le lien suivant :
  https://www.service.eau.veolia.fr/home/contact/contact-public.html

Vous devez alors :

1. Indiquer la commune concernée,
2. Choisir la thématique eau potable ou assainissement dans la liste déroulante
3. Mentionner la nature de votre demande dans le commentaire « prise de rdv avec un agent Veolia pour effectuer un marquage-piquetage suite à une réponse DICT »,
4. Vous serez recontacté pour la prise de rdv dès que possible.

Les ouvrages Privés ou Abandonnées ne sont pas exploités par Veolia, leur position est donnée à titre indicatif

La durée de validité du récépissé est limitée dans le temps, la DICT doit être renouvelée dans les cas suivants :

- La durée des travaux est supérieure à 6 mois et aucune réunion périodique n'a été planifiée avec les exploitants de réseaux sensibles
- Les travaux annoncés ne sont pas entrepris dans un délai de 3 mois à compter de la date de consultation de la liste des exploitants
- Les travaux sont interrompus pendant plus de 3 mois.

Les plans sont restitués sur le meilleur fond de plan à grande échelle disponible - toutefois le fond de plan mis à disposition de Veolia peut comporter des erreurs importantes ; pour les ouvrages indiqués en classe A, il est nécessaire de se reporter aux coordonnées Lambert fournies avec la réponse.
Dans tous les cas, vous devez procéder à la lecture de l'environnement et prendre en compte les indications fournies par les affleurants (regards, chambres, bouches à clé, etc.)

Recommandations pour les investigations complémentaires (annexe K)

Veolia CTO 2026

Rappel cadre réglementaire

Avertissement relatif à l'amélioration de la cartographie des réseaux dans l'emprise de vos travaux (conformément à l'annexe 6 de l'arrêté du 15/2/2012 modifié, ou annexe K du fascicule 3)) Les plans ci-joints des réseaux que nous exploitons comportent, dans l'emprise des travaux prévus, un ou plusieurs tronçons non conformes aux dispositions du 6° du I de l'article 7 de l'arrêté du 15 février 2012 modifié. (voir le plan et sa légende).

En application du 2° de l'article 7-1 de ce même arrêté, si l'emprise des travaux prévus affectant le sol (terrassement, enfoncement, forage, décapage, compactage …) dépasse 100 m2, vous devez en tant que responsable de projet procéder en phase projet à des investigations complémentaires **à notre charge pour porter à la classe A les tronçons qui n'y sont pas, branchements inclus.**

Ces investigations complémentaires doivent être confiées à un prestataire certifié. Elles sont limitées à la zone constituée de l'emprise où sont effectivement prévus des travaux affectant le sol et de tous points situés à moins de 2 m de cette emprise.

Leurs résultats doivent nous être transmis sous la forme définie à l'article 15 de l'arrêté du 15 février 2012 modifié, à l'adresse électronique suivante : «**veolia.cto.retour-ic@veolia.com**».

Vous voudrez bien joindre au résultat des investigations complémentaires la facture à notre charge, établie au prorata de la longueur des ouvrages détectés dont nous sommes les exploitants initialement non rangés dans la classe A, branchements inclus. La longueur des ouvrages à reporter dans la facture est celle mentionnée dans le compte rendu d'investigations complémentaires du prestataire certifié.

Les modalités pour la réalisation des investigations complémentaires sont décrites dans les pages suivantes.

Recommandations pour la réalisation et l'envoi des IC

Nous vous rappelons que les investigations complémentaires doivent :

- consister en des mesures indirectes de géolocalisation sans fouille (sauf raison de faisabilité ou de sécurité) et que dans les cas courants, lorsque les IC sont techniquement inefficaces (densité d'ouvrages) la détection du tronçon est déclarée infructueuse et des OL ou l'application de Clauses Techniques et Financières sont à prévoir. (cf. fascicule 1 du guide d'application de la réglementation)
- être réalisées par un prestataire certifié en géoréférencement et détection
- facturées à des prix non abusifs (sauf à en motiver le montant)
- faire l'objet d'un compte rendu mentionnant la longueur totale des ouvrages non rangés dans la classe de précision A, branchements inclus, sur laquelle ont porté les investigations.

Nous vous remercions également de joindre à la facture des investigations complémentaires le tableau type de répartition des coûts des investigations complémentaires (page 39 du fascicule 1, guide d'application de la réglementation) en y apposant la mention « certifié conforme ».

Modalités d'envoi des résultats

Voici nos préconisations pour la réalisation des Investigations Complémentaires afin de fluidifier le circuit d'intégration de ces IC dans la cartographie Veolia et de leur paiement.


Le résultat de l'IC doit être envoyé à l'adresse **veolia.cto.retour-ic@veolia.com** et doit suivre les règles suivantes :

- Objet du mail : [**N° département**] - [**Effluent (AEP/ASS/EP)**] - [**Code insee**] - [**Commune en majuscule**] – [**N° consultation DICT complet**], Exemple: 44 - AEP - 44109 - NANTES - DT 2026011205725D7F ou pour un plan de plusieurs effluents : 44 - AEP/ASS/EP - 44109 - NANTES - DT 2026011205725D7F
- le numéro de consultation complet de la DT déclaration initiale doit être de 16 caractères avec préfixe DT).
- **1 mail = 1 résultat d'IC + 1 facture**
- Le mail doit contenir au moins une pièce jointe (résultat de l'IC + compte rendu avec les 11 informations listées dans l'article 15)
- le résultat des relevés est fourni au format SIG (shp ou gpkg)
- La facture doit obligatoirement être jointe dans le même mail

VEOLIA se réserve le droit de rejeter tout ou partie des investigations complémentaires (informations cartographiques et sommes refacturées) qui ne respecteront pas ces principes.

Plan des ouvrages du réseau d'eau usée et de pluvial - Plan général (1/1)

VEOLIA

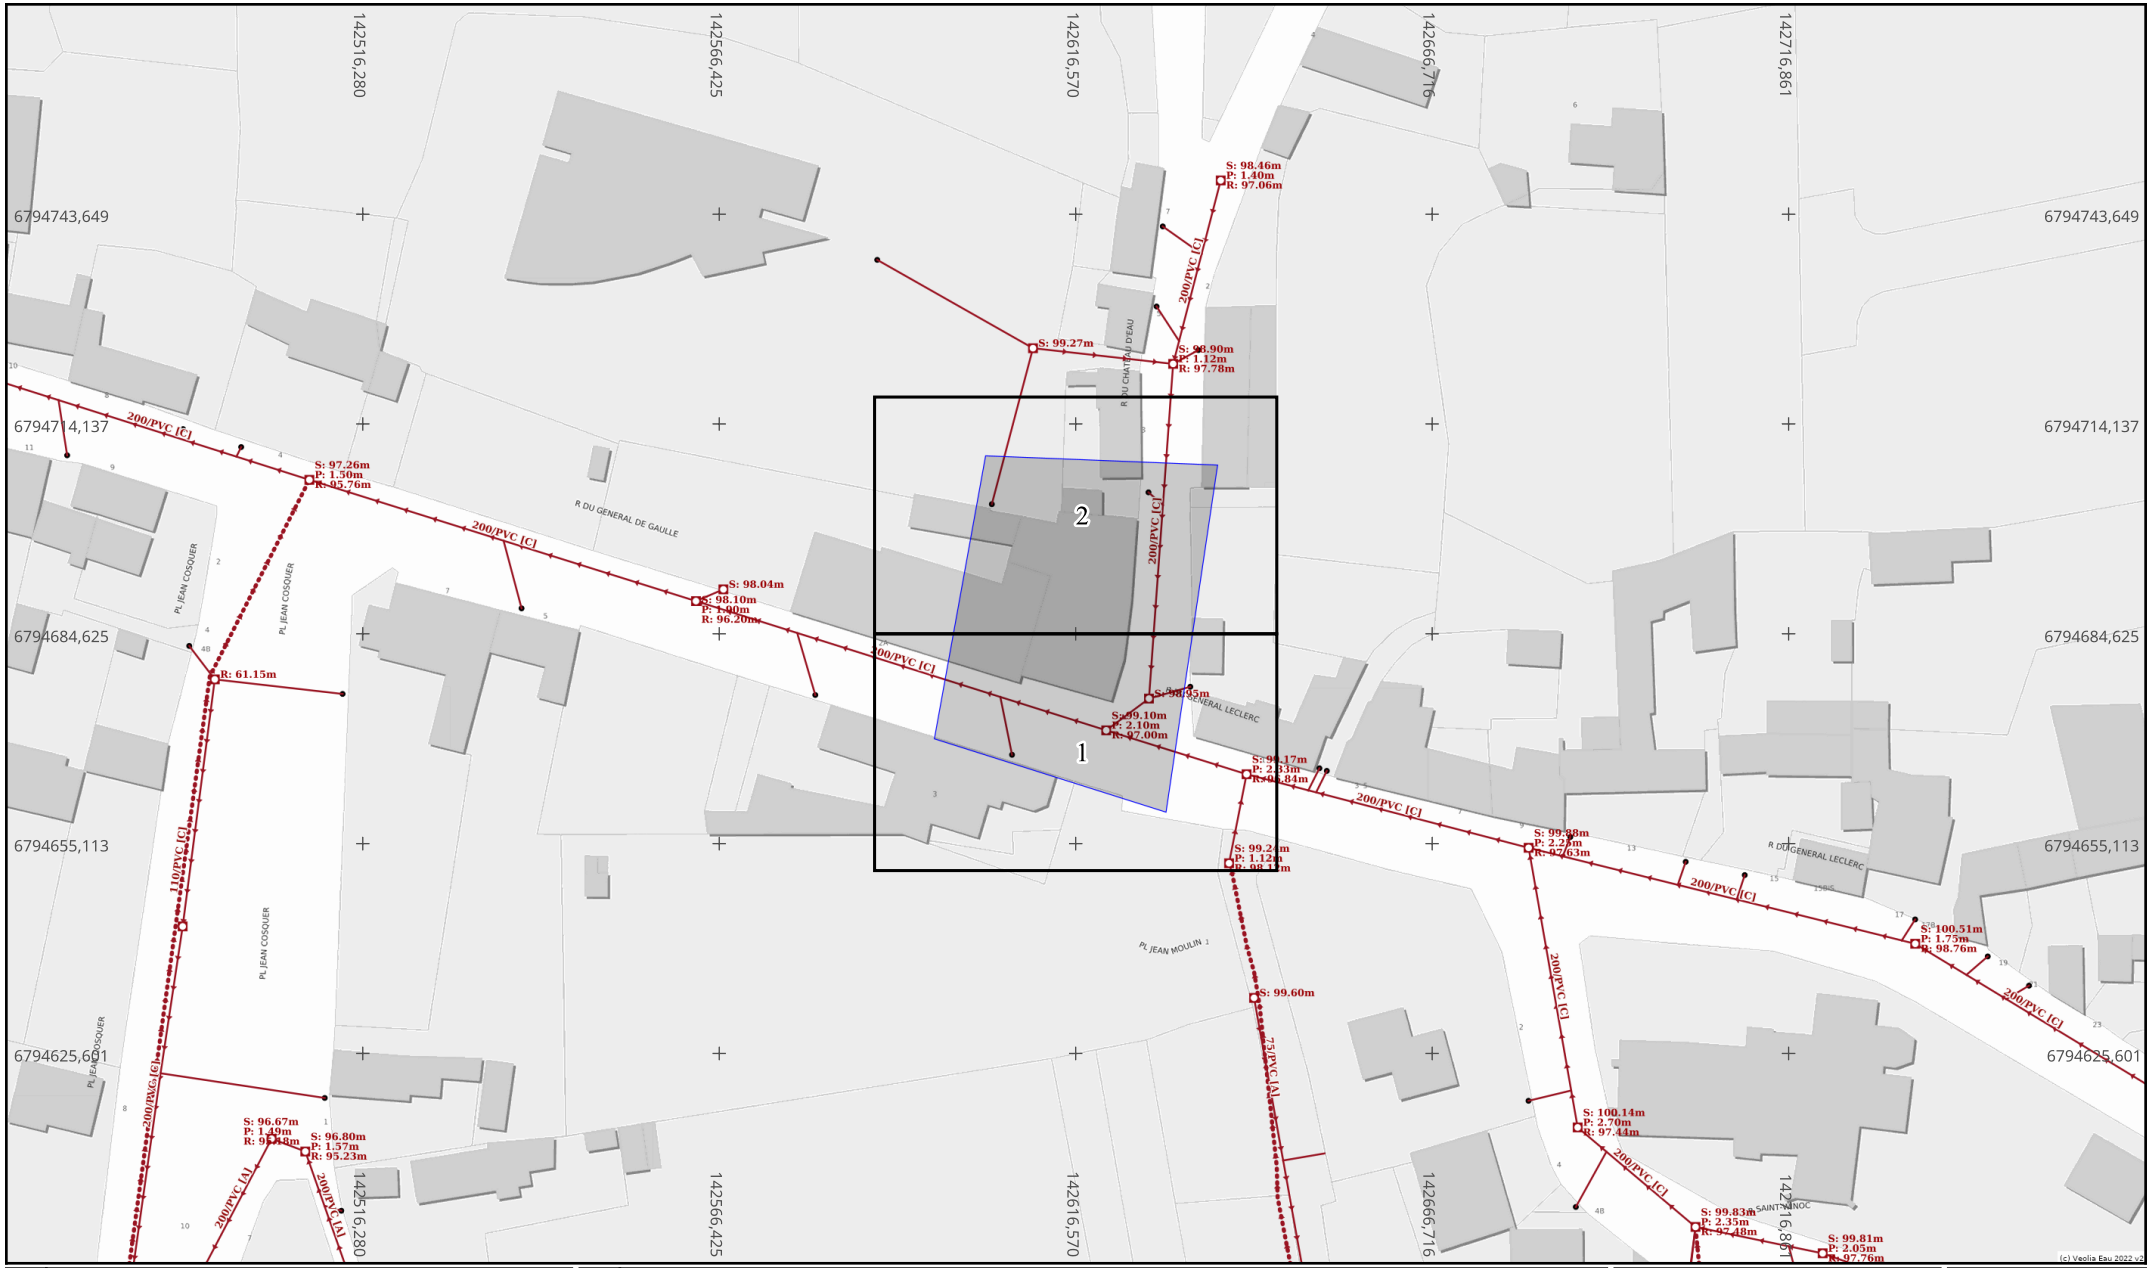

Info. DICT

Adresse : Rue du Château d'Eau

29780 PLOUHINEC

Date d'édition : 30/07/2026

N° Consultation : 2026073002505D56

Info. plan

Classe de précision (Système de coordonnées : Lambert 93)

Par défaut, les ouvrages figurant sur le plan sont rangés en **classe de précision C**
Les éléments rangés en **classe de précision A** sont indiqués de la manière suivante :

— Diamètre Matériau [A] — : Pour objets linéaires

A23 : Pour points singuliers (coordonnées disponibles sur feuille dédiée)

Echelle : 1:1000

0 5 10 15 20 25m

Format d'impression :
A4 Paysage


Orientation

Nord

Plan des ouvrages du réseau d'eau usée et de pluvial - Folio 1 /2

vers folio 2

VEOLIA

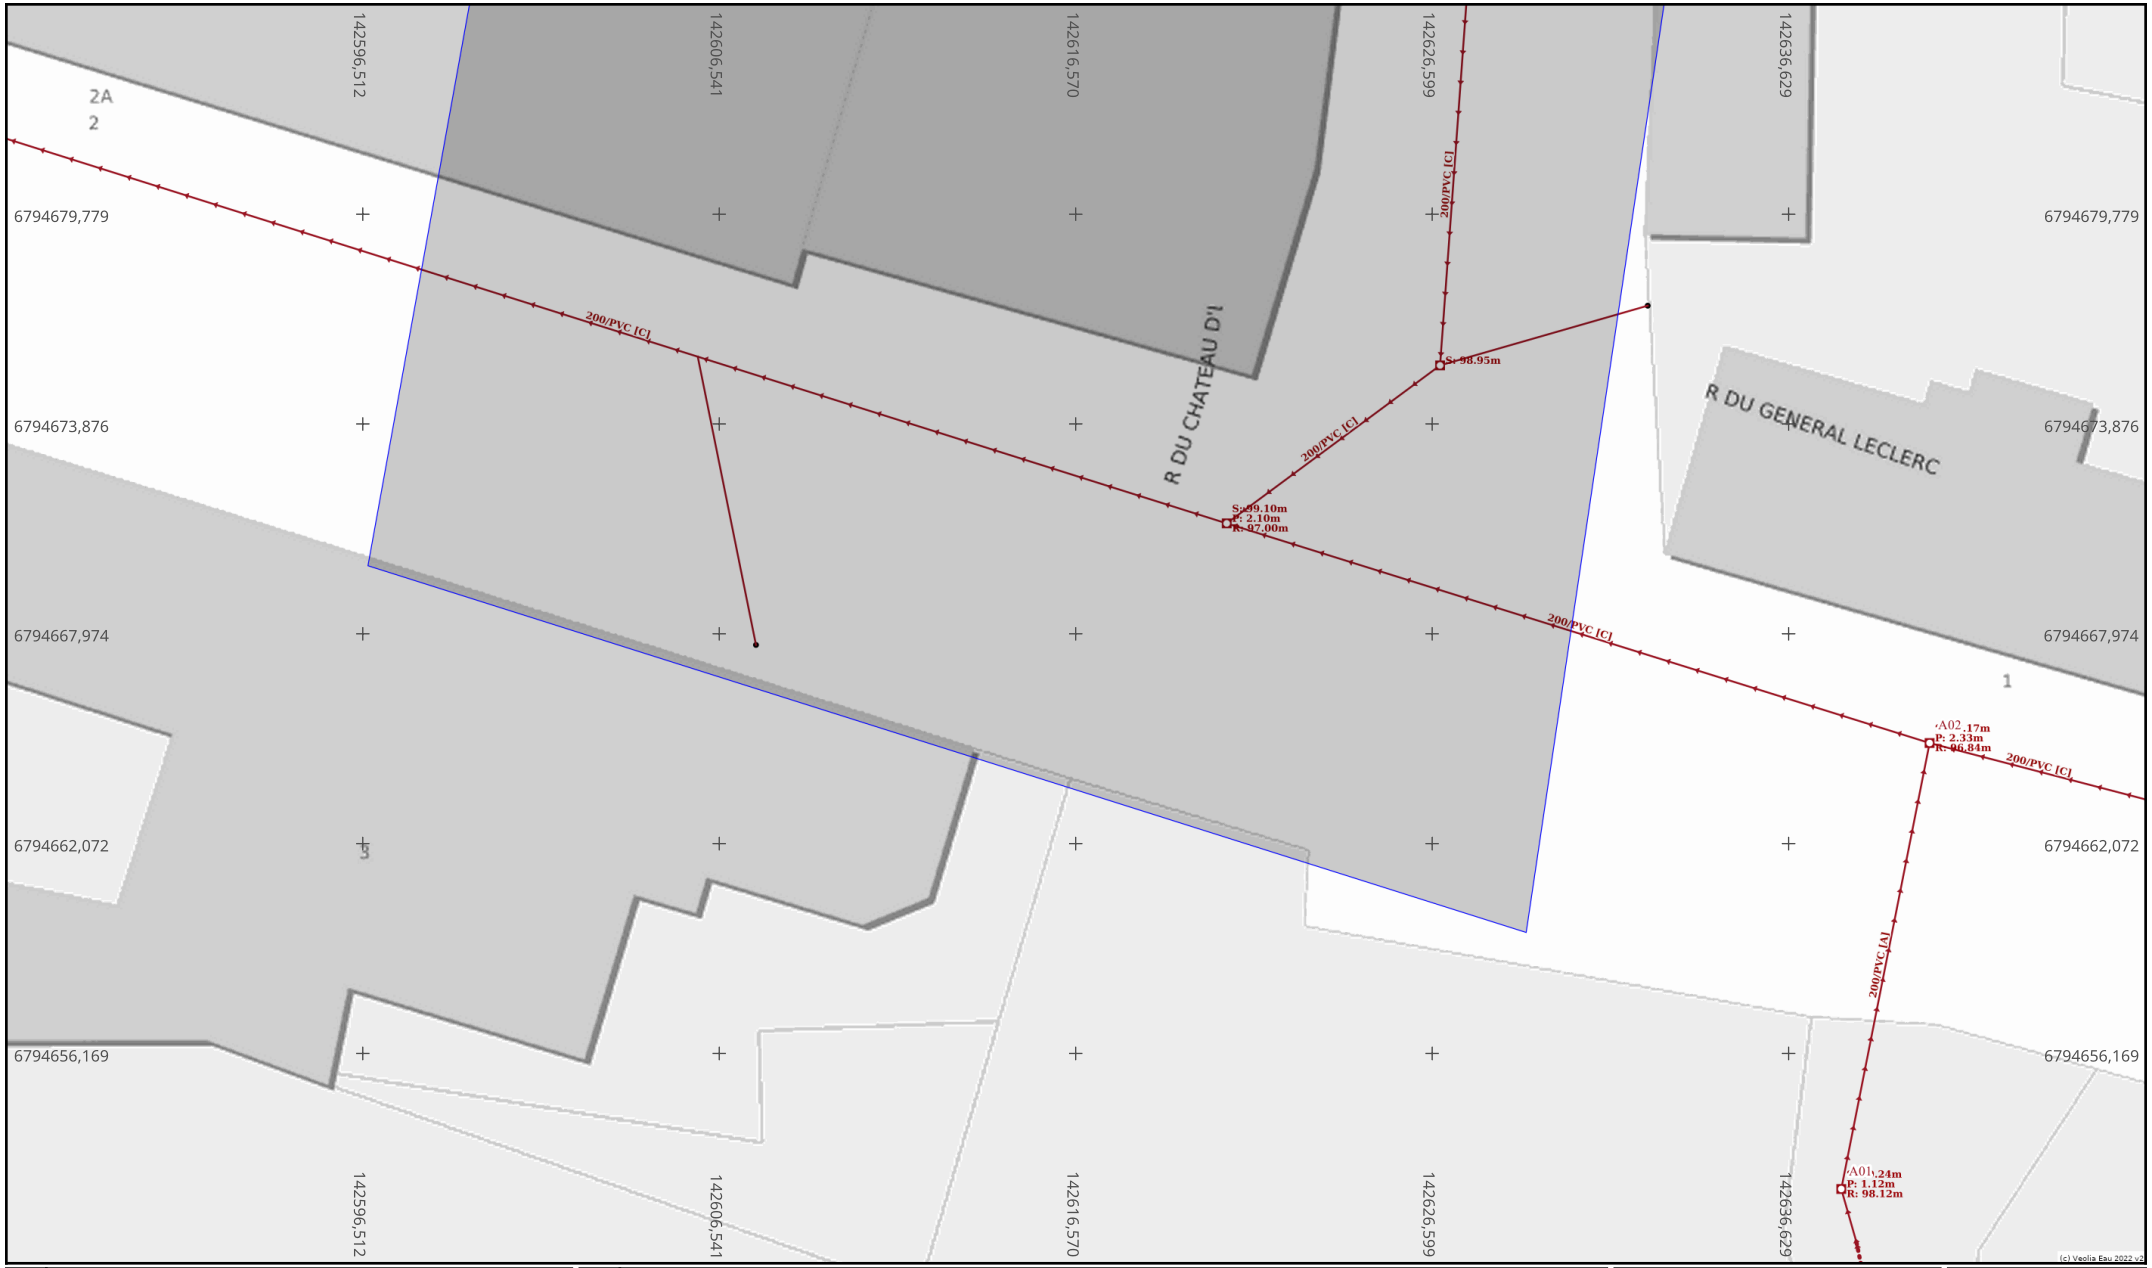

Info. DICT

Adresse : Rue du Château d'Eau

29780 PLOUHINEC

Date d'édition : 30/07/2026

N° Consultation : 2026073002505D56

Info. plan

Classe de précision (Système de coordonnées : Lambert 93)

Par défaut, les ouvrages figurant sur le plan sont rangés en **classe de précision C**
Les éléments rangés en **classe de précision A** sont indiqués de la manière suivante :

Diamètre Matériau [A] : Pour objets linéaires

A23 : Pour points singuliers (coordonnées disponibles sur feuille dédiée)

Echelle : 1:200

0 1 2 3 4 5m

Format d'impression : A4 Paysage

Orientation

Nord

Plan des ouvrages du réseau d'eau usée et de pluvial - Folio 2 /2

VEOLIA



vers folio 1

Info. DICT

Adresse : Rue du Château d'Eau

29780 PLOUHINEC

Date d'édition : 30/07/2026

N° Consultation : 2026073002505D56

Info. plan

Classe de précision (Système de coordonnées : Lambert 93)

Par défaut, les ouvrages figurant sur le plan sont rangés en **classe de précision C**
Les éléments rangés en **classe de précision A** sont indiqués de la manière suivante :

Diamètre Matériau [A] : Pour objets linéaires

A23 : Pour points singuliers (coordonnées disponibles sur feuille dédiée)

Echelle : 1:200

0 1 2 3 4 5m


Format d'impression :
A4 Paysage

Orientation

Nord

Plan des ouvrages du réseau d'eau potable Plan général (1/1)

VEOLIA

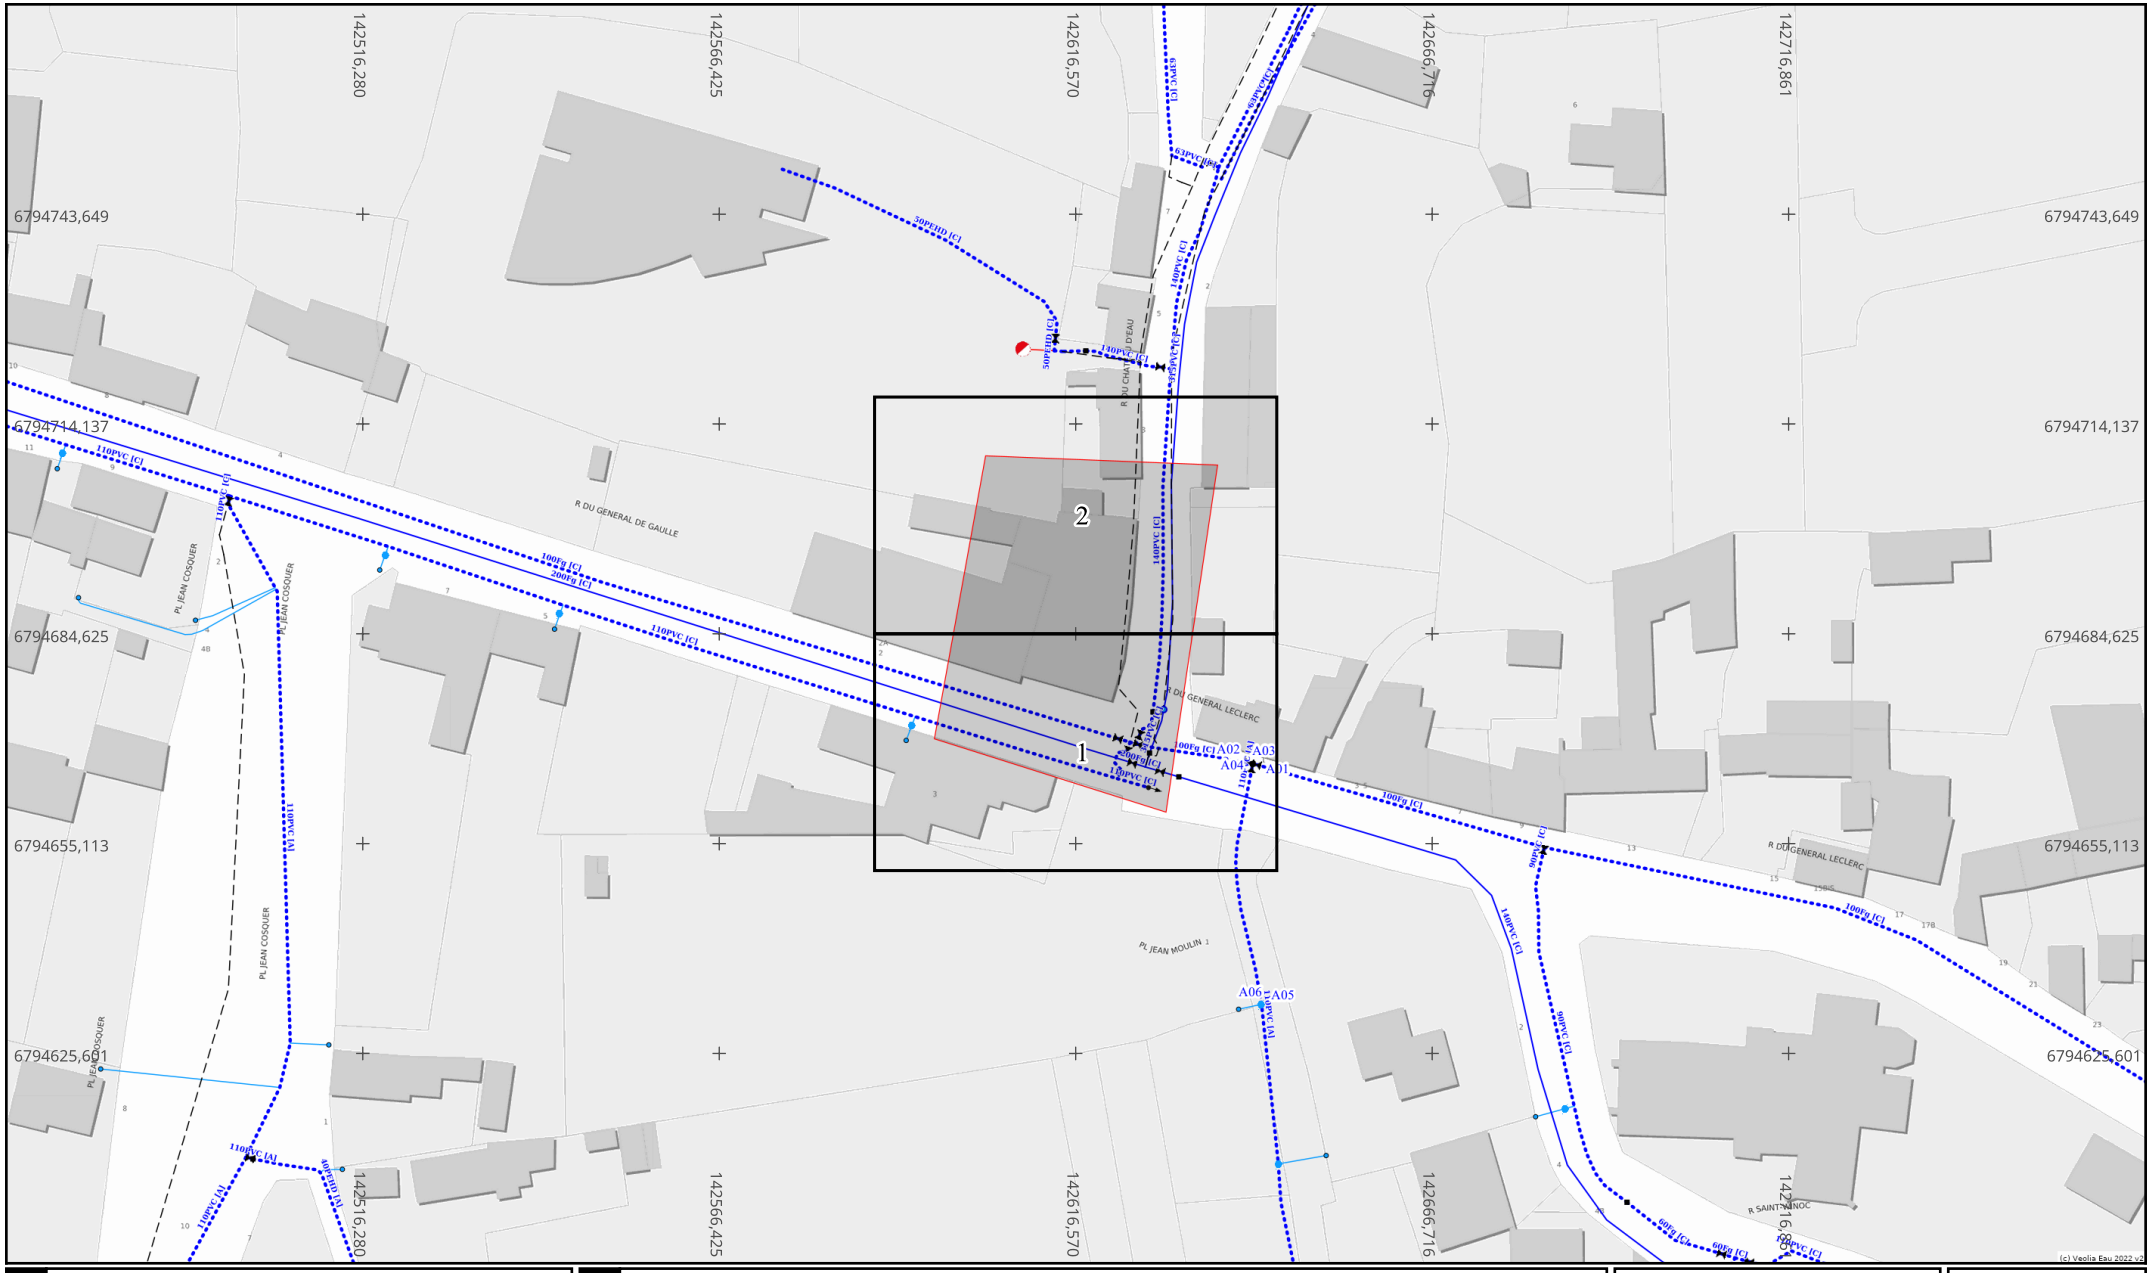

Info. DICT

Adresse : Rue du Château d'Eau

29780 PLOUHINEC

Date d'édition : 30/07/2026

N° Consultation : 2026073002505D56

Info. plan

Classe de précision (Système de coordonnées : Lambert 93)

Par défaut, les ouvrages figurant sur le plan sont rangés en **classe de précision C**
Les éléments rangés en **classe de précision A** sont indiqués de la manière suivante :

Diamètre Matériau [A] : Pour objets linéaires

A23 : Pour points singuliers (coordonnées disponibles sur feuille dédiée)

Echelle : 1:1000

0 5 10 15 20 25m

Format d'impression : A4 Paysage

Orientation

Nord

Plan des ouvrages du réseau d'eau potable - Folio 1 /2

vers folio 2

VEOLIA



Info. DICT

Adresse : Rue du Château d'Eau

29780 PLOUHINEC

Date d'édition : 30/07/2026

N° Consultation : 2026073002505D56

Info. plan

Classe de précision (Système de coordonnées : Lambert 93)

Par défaut, les ouvrages figurant sur le plan sont rangés en **classe de précision C**
Les éléments rangés en **classe de précision A** sont indiqués de la manière suivante :

— Diamètre Matériau [A] — : Pour objets linéaires

A23 : Pour points singuliers (coordonnées disponibles sur feuille dédiée)

Echelle : 1:200

0 1 2 3 4 5m


Format d'impression : A4 Paysage

Orientation

Nord

Plan des ouvrages du réseau d'eau potable - Folio 2 /2

VEOLIA

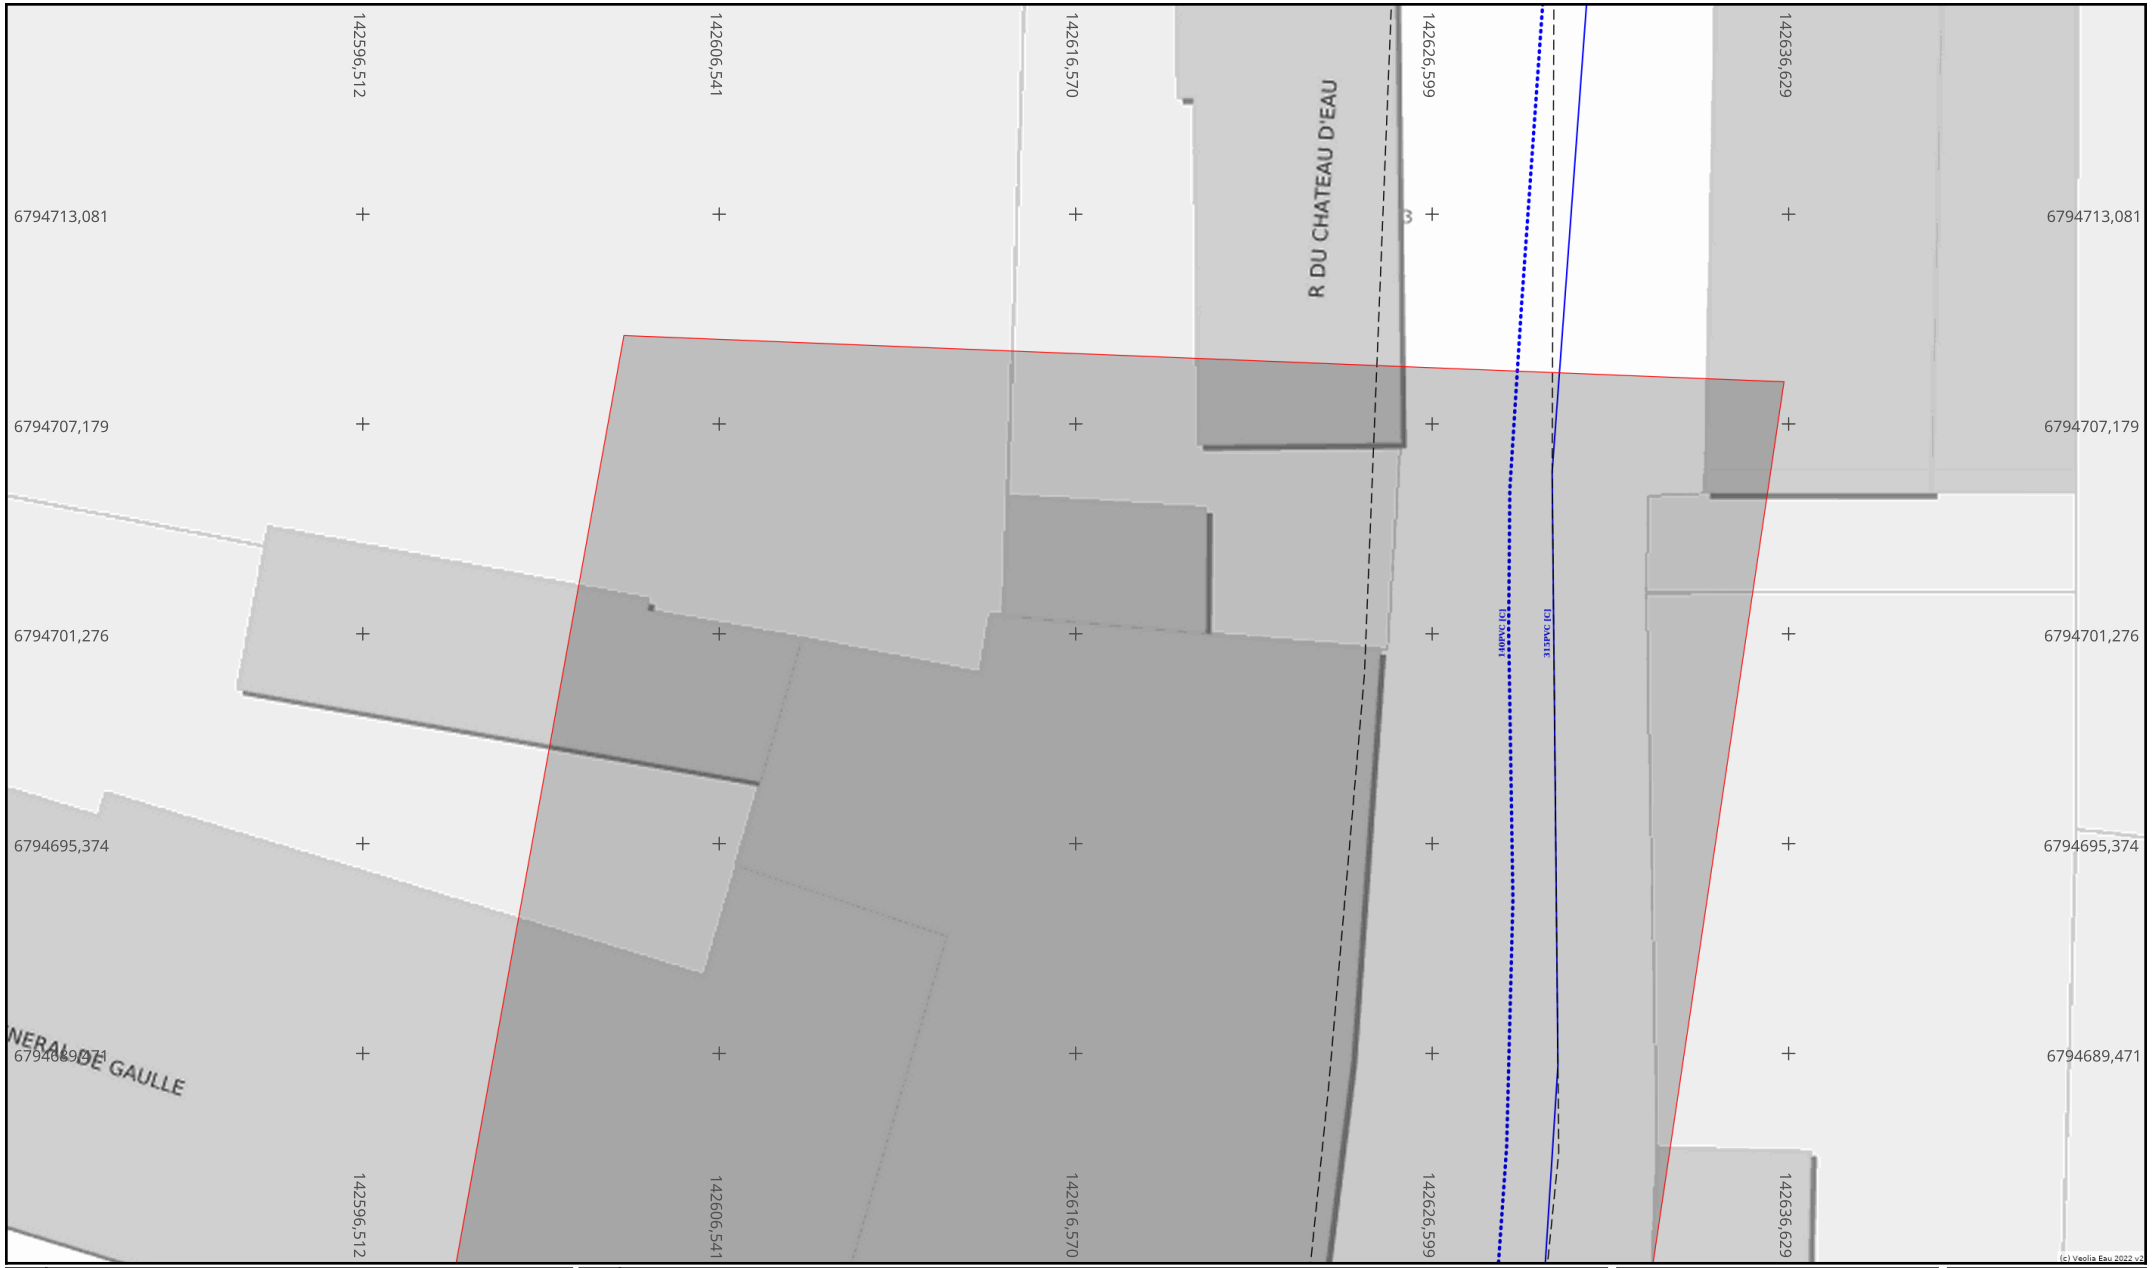

Info. DICT

Adresse : Rue du Château d'Eau

29780 PLOUHINEC

Date d'édition : 30/07/2026

N° Consultation : 2026073002505D56

Info. plan

Classe de précision (Système de coordonnées : Lambert 93)

vers folio 1

Par défaut, les ouvrages figurant sur le plan sont rangés en **classe de précision C**

Les éléments rangés en **classe de précision A** sont indiqués de la manière suivante :

Diamètre Matériau [A] : Pour objets linéaires

A23 : Pour points singuliers (coordonnées disponibles sur feuille dédiée)

Echelle : 1:200

0 1 2 3 4 5m

Format d'impression : A4 Paysage

Orientation

Nord

Référence et coordonnées des points singuliers de classe de précision A*

Ouvrages Souterrains d'Assainissement

Système de coordonnées : Lambert93

Informations des 3 entités présentes dans l'emprise du chantier

** Sauf dans le cas où des altimétries sont fournies, la classe de précision ne s'applique qu'aux coordonnées X;Y*

N° sur le plan	Réseau concerné	Type d'ouvrage	Coordonnée X	Coordonnée Y	Coordonnée Z *(génératrice supérieure)*
A01	Eaux usées	Regard	142638.086	6794652.372	98.12
A02	Eaux usées	Regard	142640.576	6794664.907	96.84
A03	Eaux usées	Regard	142641.622	6794633.509	

Référence et coordonnées des points singuliers de classe de précision A*

Ouvrages Souterrains de Prélèvement ou de Distribution d'Eau (Eau Potable)

Système de coordonnées : Lambert93

Informations des 6 entités présentes dans l'emprise du chantier

** Sauf dans le cas où des altimétries sont fournies, la classe de précision ne s'applique qu'aux coordonnées X;Y*

N° sur le plan	Réseau concerné	Type d'ouvrage	Coordonnée X	Coordonnée Y	Coordonnée Z *(génératrice supérieure)*
A01	Eau potable	Té	142641.433	6794666.372	
A02	Eau potable	Robinet/Opercule	142640.903	6794666.477	
A03	Eau potable	Robinet/Opercule	142641.312	6794665.768	
A04	Eau potable	Robinet/Opercule	142641.962	6794666.267	
A05	Eau potable	1/4 de tour	142642.673	6794632.556	
A06	Eau potable	#ND#	142639.445	6794631.881	