
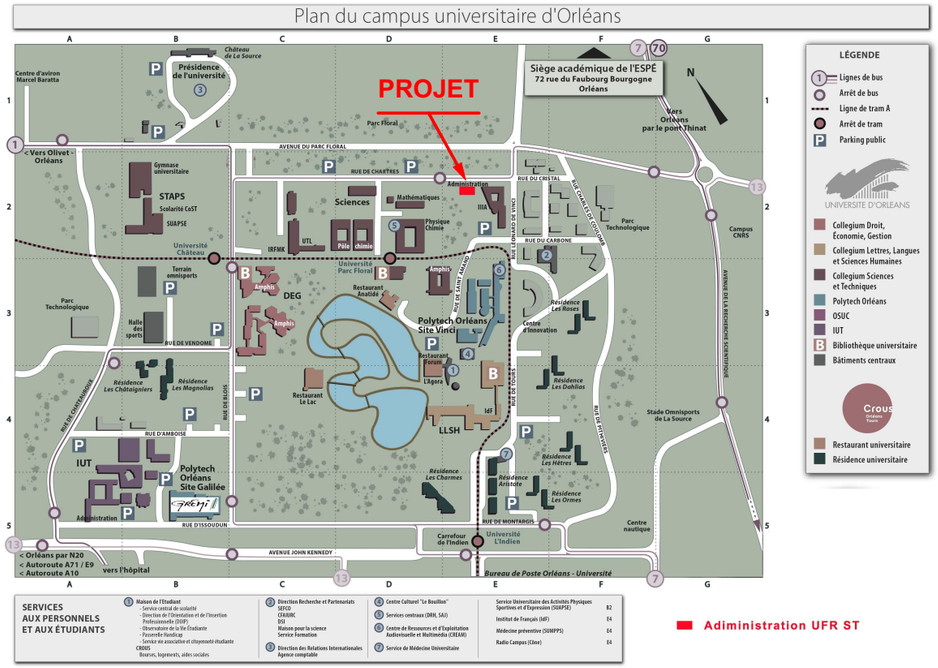
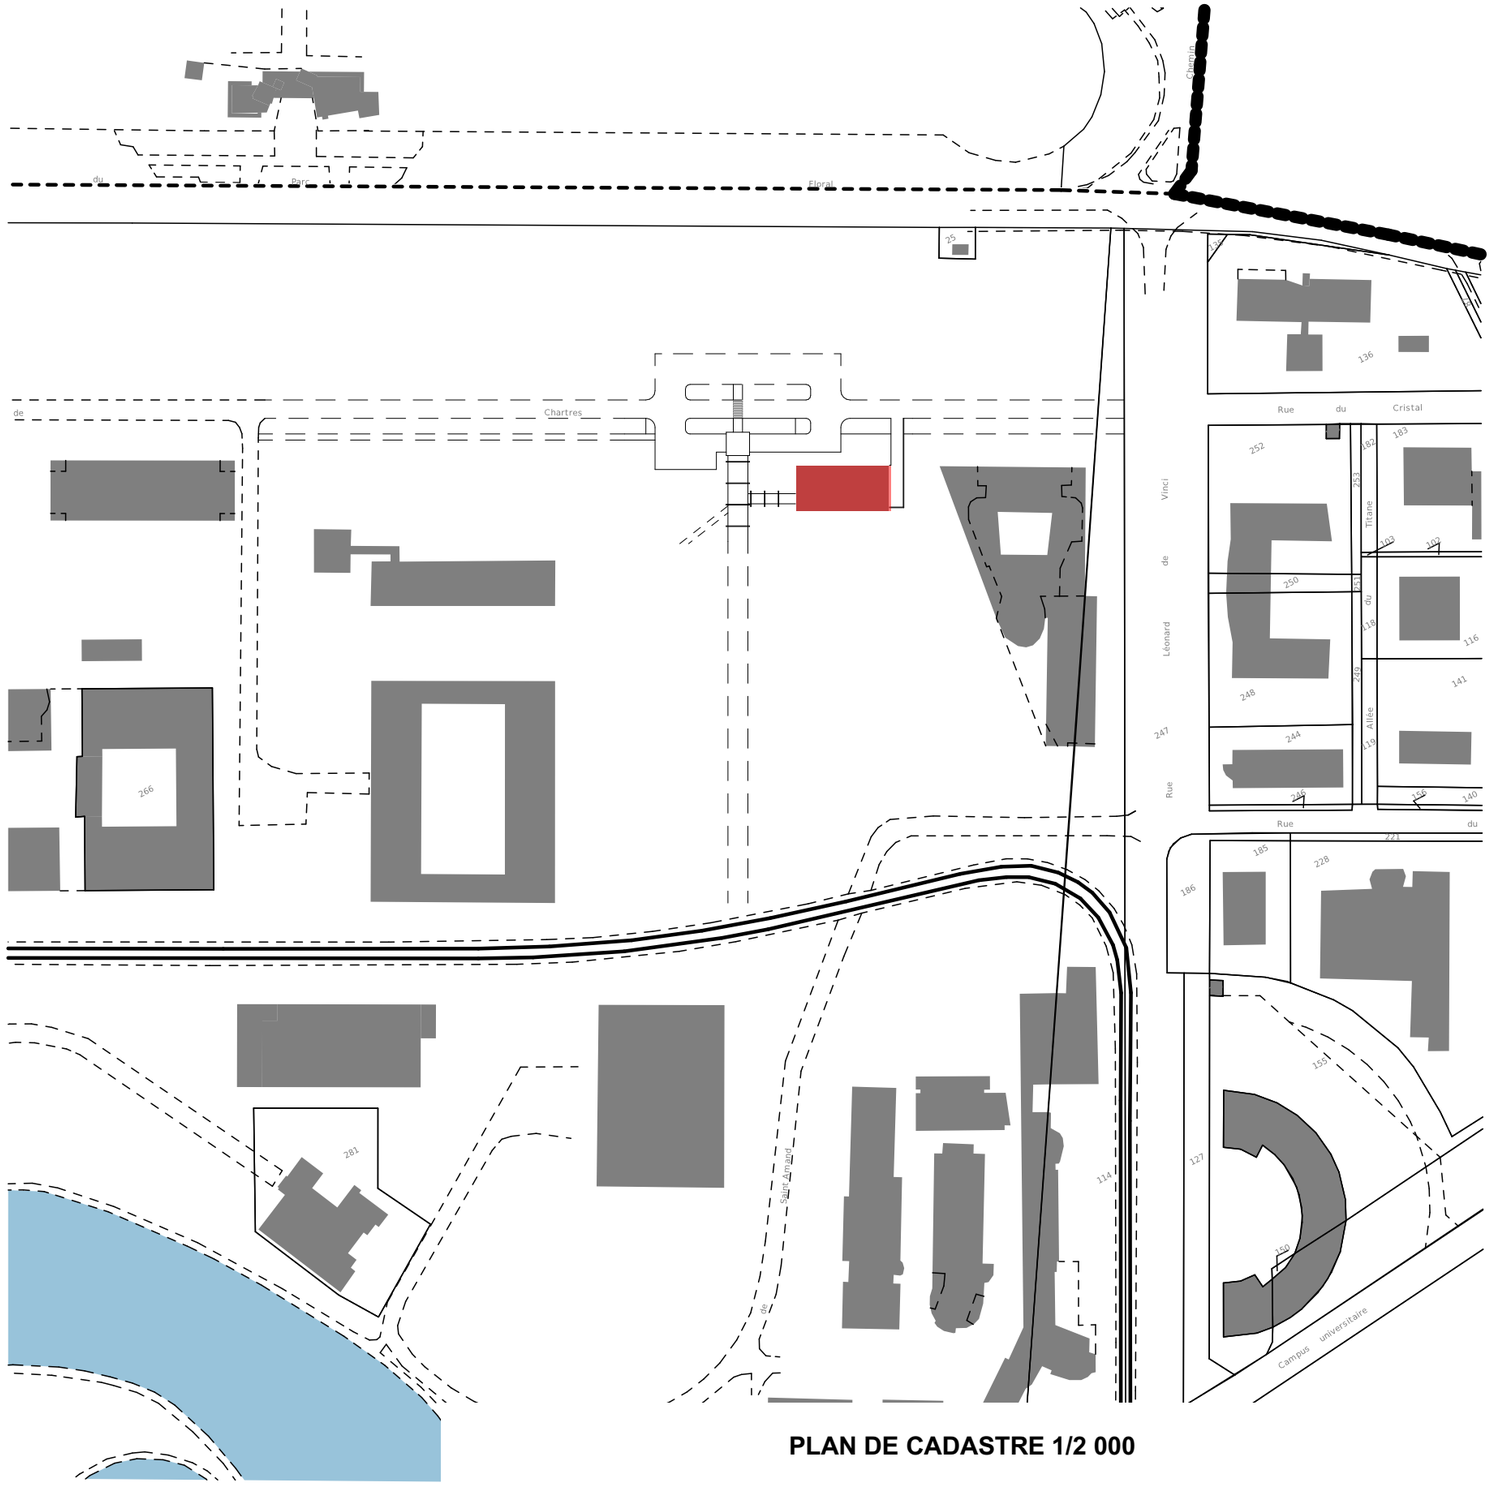


Administration UFR ST

PLAN DE SITUATION


Rue de Chartres
Rue du Cristal
Rue Vinci de Léonard
Rue du Titane
Rue du Carbone
Rue du Canal de Loire
Rue du Canal d'Orléans
Rue du Vignole
Rue de Pithiviers
Rue du Canal de Berry
Rue du Canal de Briare
Rue du Canal de Bourgogne
Rue du Canal de Sully
Rue du Canal de Montargis
Rue du Canal de Nivernais
Rue du Canal de Bourbonnais

NOTA : *PAS DE MODIFICATION DE L'IMPLANTATION OU DE LA COMPOSITION GÉNÉRALE DES TOITURES*

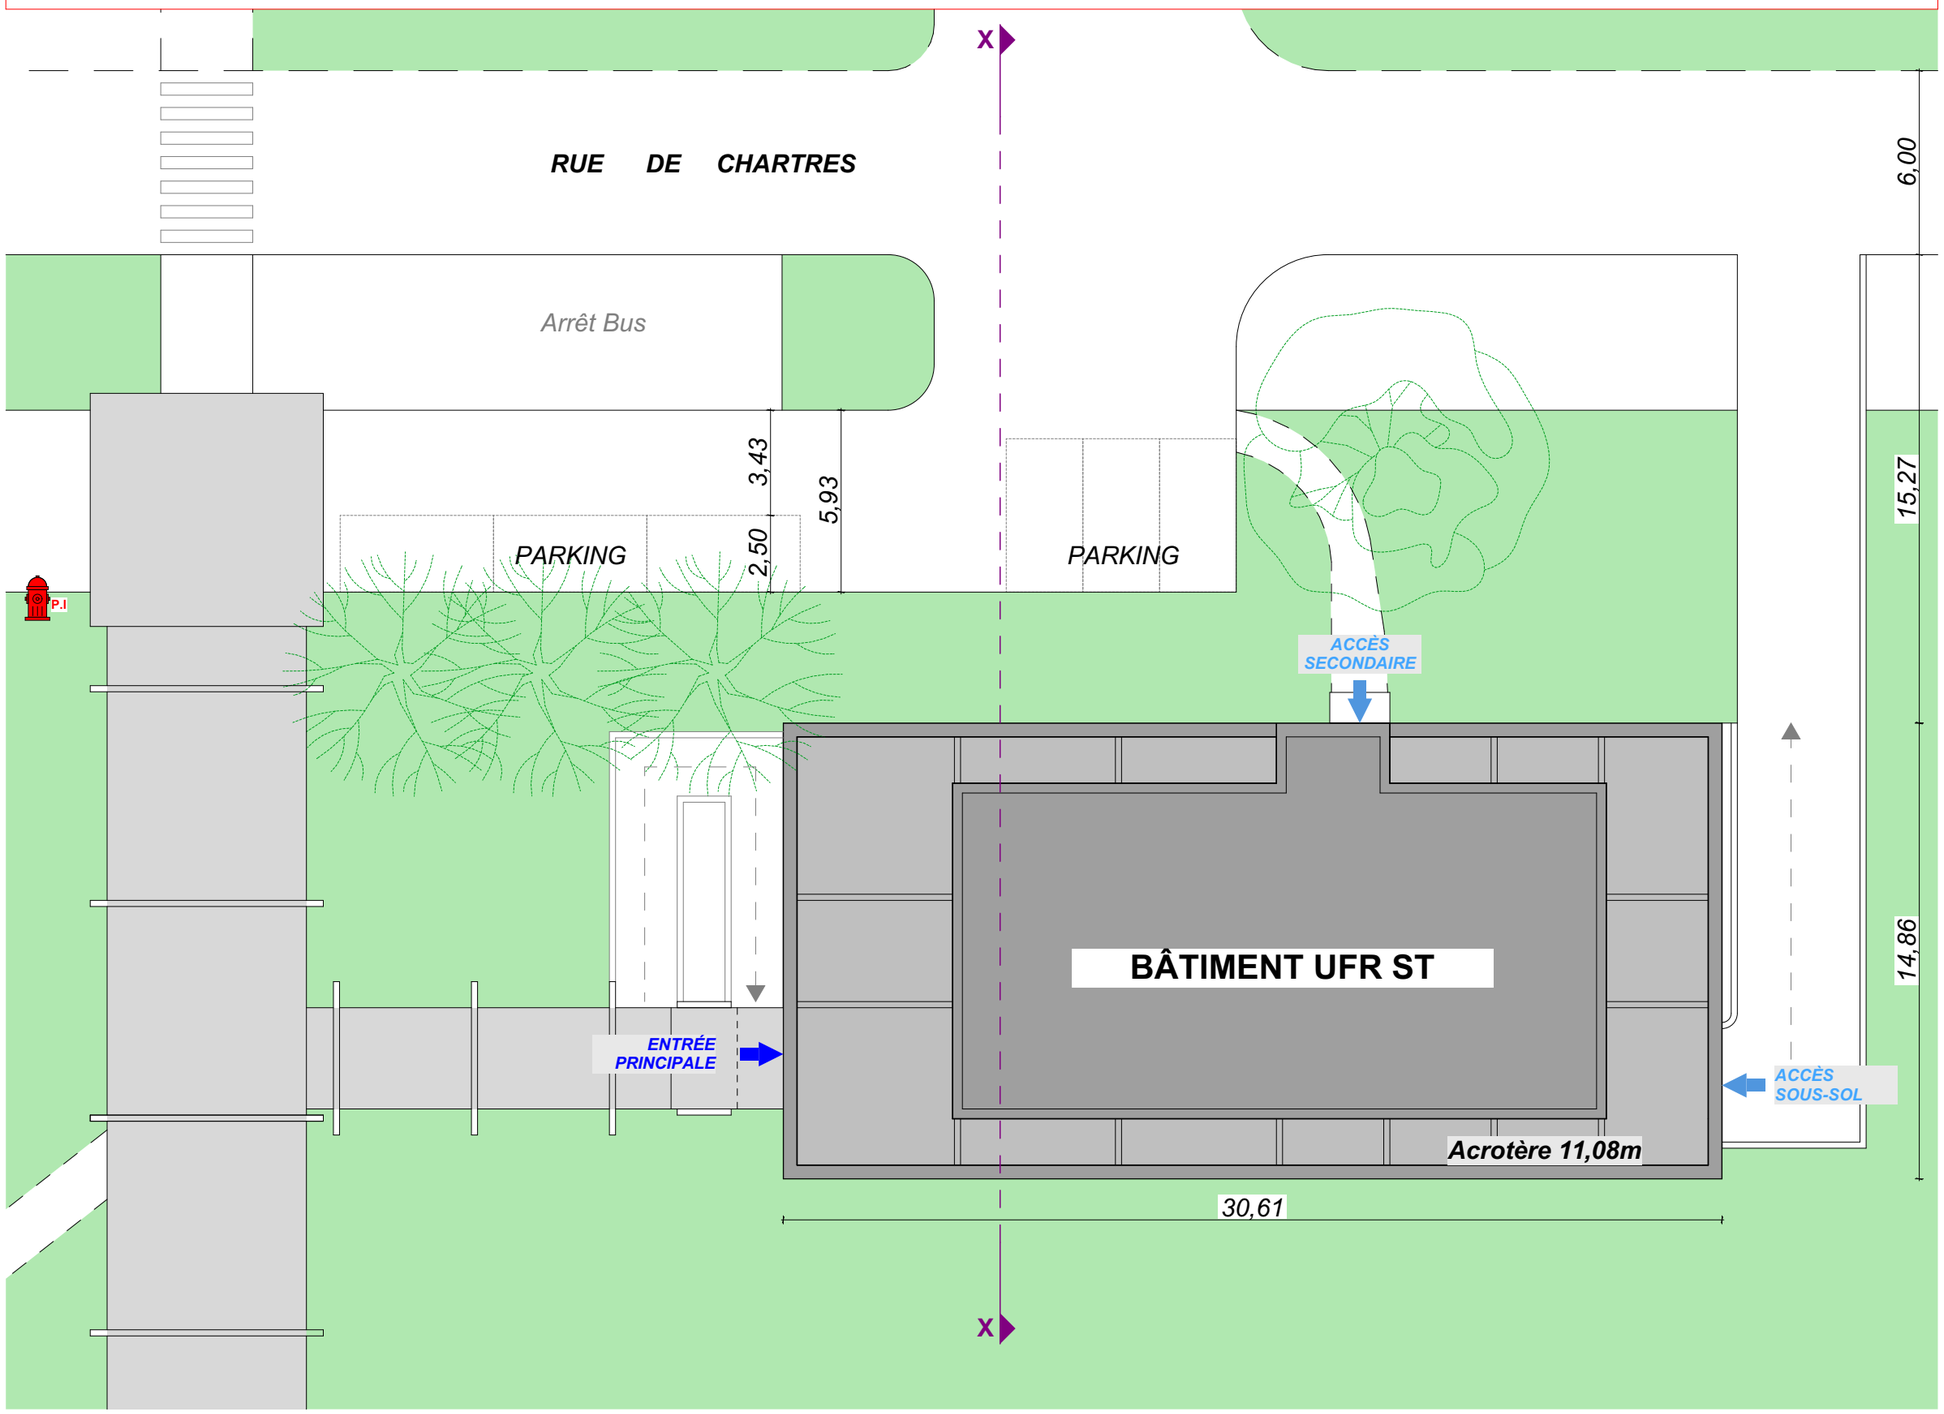

Légendes Réseaux : PAS DE MODIFICATION

- Réseau EU/EV raccordé sur le domaine public
- Réseau EP raccordé sur le domaine public
- Réseau AEP raccordé sur le domaine public
- Réseau Electricité raccordé sur le domaine public
- Réseau Gaz raccordé sur réseau urbain

Nombre de stationnement : PAS DE MODIFICATION

LIMITE DE PROPRIETE

EI TURPIN CELINE
Architecte
28 rue d'Orléans - 45370 JOUY-LE-POTIER
Tél : 06 37 88 01 17 | e-mail : c.turpin@archibyc.fr

PC.2

PROJET : **TRANSFORMATION DE 2 LOGEMENTS EN BUREAUX**
1 rue de Chartres - UFR ST - 45067 ORLÉANS

Maître d'ouvrage : UNIVERSITÉ D'ORLÉANS
5 avenue du Parc Floral - 45067 ORLÉANS CEDEX 02

PLAN DE MASSE

ÉTAT EXISTANT


Dessinateur : CT
Affaire :25-091

PERMIS DE CONSTRUIRE


Date : Juillet 2026
Ech.: 1:200

NOTA : *PAS DE MODIFICATION DE L'AMÉNAGEMENT DU TERRAIN, DU VOLUME DE LA HAUTEUR OU DE LA COMPOSITION GÉNÉRALE DU BÂTIMENT*

ETAT EXISTANT

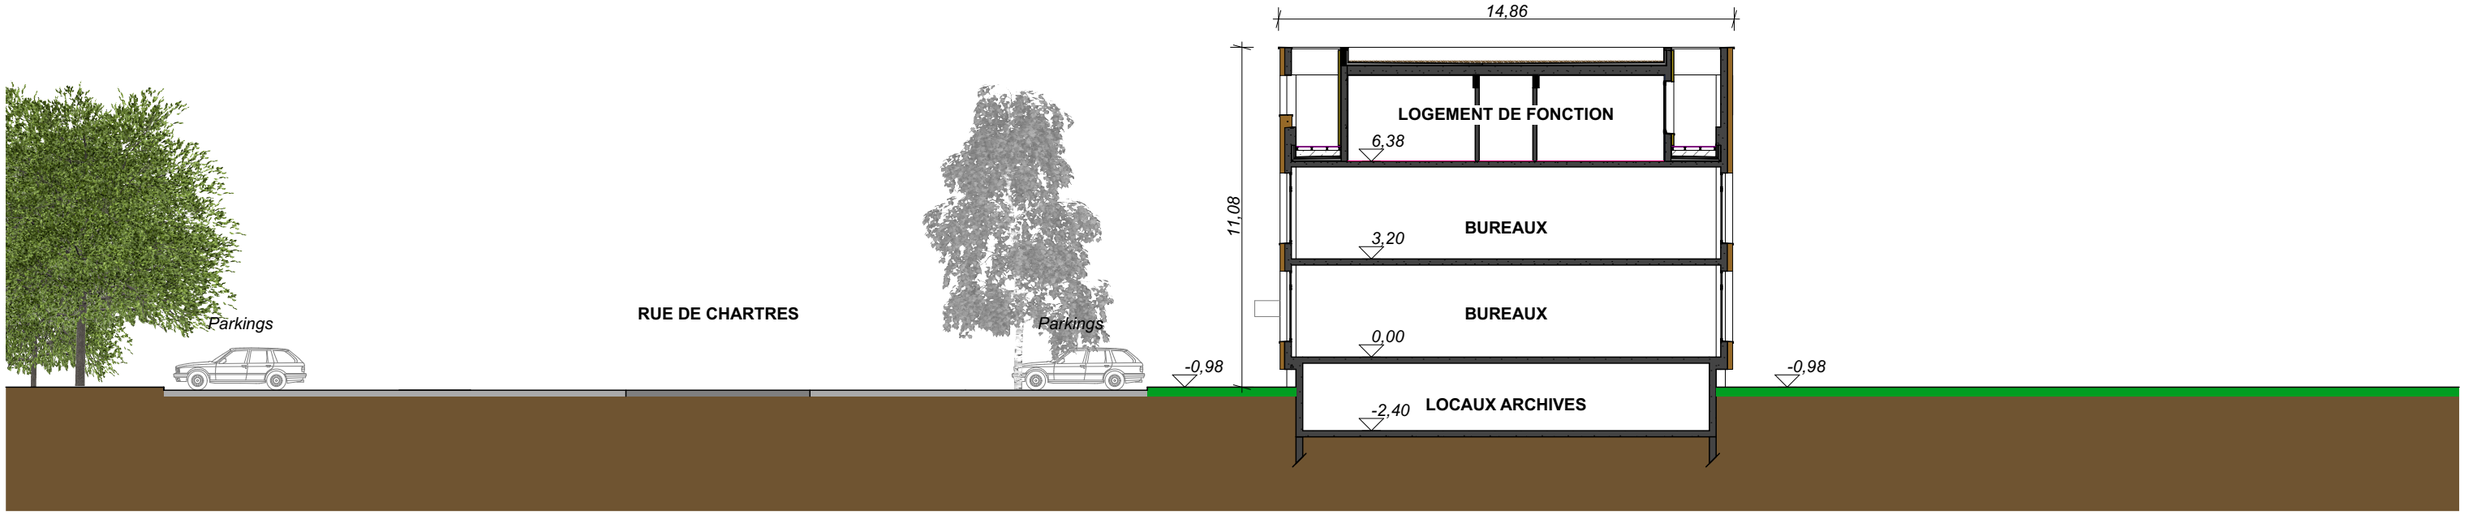

ETAT PROJETE

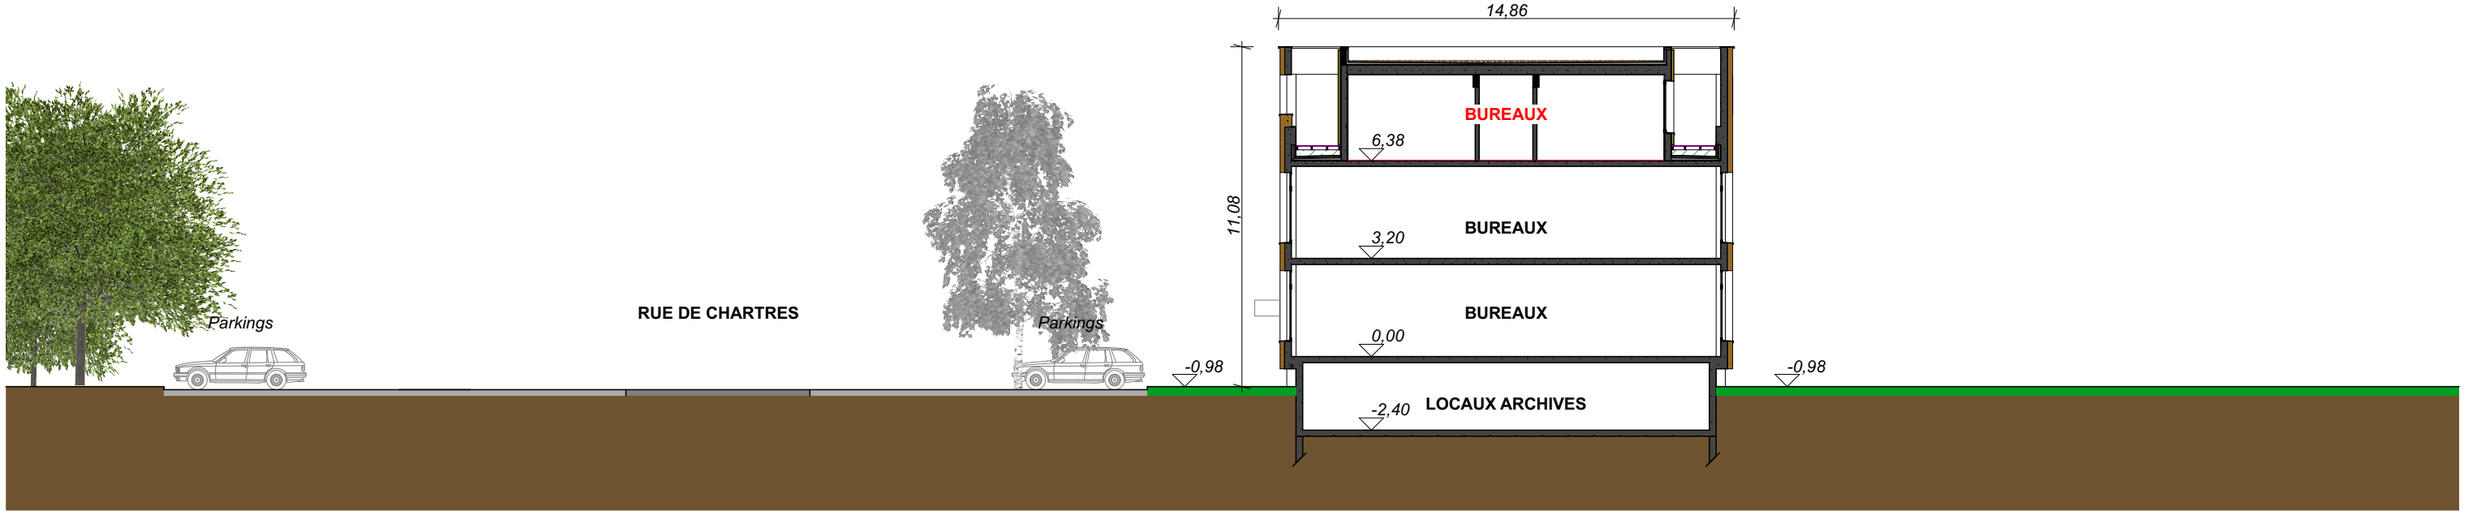

NOTA : *les cotes sont données à titre indicatives et sont soumises aux tolérences d'un relevé sommaire architecte.*

EI TURPIN CELINE
A r c h i t e c t e

28 rue d'Orléans - 45370 JOUY-LE-POTIER
Tél : 06 37 88 01 17 | e-mail : c.turpin@archibyc.fr

PC.3

COUPE DU TERRAIN ET DES CONSTRUCTIONS

PROJET : **TRANSFORMATION DE 2 LOGEMENTS EN BUREAUX**
1 rue de Chartres - UFR ST - 45067 ORLÉANS

Maître d'ouvrage : UNIVERSITÉ D'ORLÉANS
5 avenue du Parc Floral - 45067 ORLÉANS CEDEX 02

ÉTAT PROJETÉ

Dessinateur : CT
Affaire :25-091

PERMIS DE CONSTRUIRE

Date : Juillet 2026
Ech.: 1:200



1 – PRÉSENTATION DU TERRAIN

Le projet est situé rue de Chartres, au sein du Campus Universitaire d'Orléans La Source, sur l'emprise du bâtiment administratif de l'UFR ST.
Les travaux concernent exclusivement le bâtiment existant et n'impliquent aucune modification de l'assiette foncière ni de noouvelles constructions.

2 – PRÉSENTATION DU PROJET

La présente demande de permis de construire porte sur la transformation des deux logements de fonction situés au deuxième étage, dernier niveau du bâtiment administratif UFR ST, sur un réagencement ponctuel de certains espaces au rez-de-chaussée et au premier étage, ainsi que sur la mise en conformité du desenfumage de la cage d'escalier.

Les interventions projetées concernent principalement des travaux d'aménagement intérieur, sans modification significative de l'aspect général de la construction existante.

2.1 – Aménagements du terrain nécessaires à la réalisation du projet

Le projet ne nécessite aucun aménagement du terrain.

Les travaux sont limités à des interventions intérieures au sein du bâtiment existant.

2.2 – Implantation

Le bâtiment existant est implanté en partie avant de la parcelle, avec un recul d'environ 15 mètres par rapport à la rue de Chartres.

Le projet ne modifie pas l'implantation existante du bâtiment.

2.3 – Composition et volume des constructions

Le bâtiment se compose de quatre niveaux :
. un sous-sol semi-enterré destiné au stockage de matériel, aux locaux d'archives, caves et locaux techniques ;
. un rez-de-chaussée et un premier étage accessibles au public, accueillant principalement des bureaux et salles de réunion ;
. un deuxième étage abritant actuellement deux logements de fonction.

Le projet n'entraîne aucune modification du volume, de la hauteur ou de la composition générale du bâtiment existant.

2.4 – Aspect extérieur des constructions – Matériaux et modalités d'exécution des travaux

Le bâtiment a fait l'objet d'une rénovation des façades en 2005 comprenant :
. la mise en œuvre d'un habillage en panneaux composite bois ;
. le remplacement des systèmes de protection solaire des menuiseries extérieures.

Le volume du dernier étage est traité en retrait par rapport aux niveaux inférieurs et s'inscrit derrière la peau constituant l'enveloppe générale du bâtiment. Les finitions extérieures de ce volume font l'objet d'un traitement plus sobre que celui des façades principales, au moyen d'un enduit de teinte unie.

Le projet prévoit 2 interventions ponctuelles sur l'enveloppe :
1. sur la façade nord-ouest, consistant au remplacement d'une fenêtre bandeau existante par une porte-fenêtre au niveau du deuxième étage ;

L**2.** sur la façade sud-est, consistant à l'implatation d'un châssi pour le désenfumage composé d'un cadre en aluminium et de lames en aluminium extrudé, teinte gris anodisé.
Dimensions : 1m² de surface utile d'ouverture.

Les façades du deuxième étage étant en retrait et plus ou moins dissimulées, cette modification restera imperceptible depuis l'espace public.
Afin d'assurer une cohérence architecturale avec les menuiseries existantes de ce niveau, la nouvelle porte-fenêtre sera réalisée en PVC de teinte blanc cassé identique aux ouvrages existants.

2.5 – Traitement des clôtures

Le projet est sans incidence sur les clôtures existantes. Aucune modification n'est prévue.

2.6 – Matériaux et couleurs des constructions

Structure existante
. Ossature en béton de type poteaux-poutres.

Façades existantes
. Habillage de façade existant conservé ;
. Menuiserie extérieure remplacée au 2e étage, en PVC teinte blanc cassé ;
. Menuiseries extérieures remplacées au niveau de la cage d'escalier, en aluminium teinte gris clair.

Toitures existantes
. Toiture-terrasse béton avec complexe d'étanchéité et protection par gravillons.

Le projet conserve les principes constructifs, matériaux et teintes existants.

2.7 – Stationnement

Le projet ne modifie pas les conditions de stationnement existantes sur le site.

2.8 – Traitement des espaces libres et plantations

Le projet est sans incidence sur les espaces extérieurs, espaces verts et plantations existants.

Aucune modification n'est prévue.

2.9 – Assainissement et réseaux

Le projet ne prévoit aucune modification des réseaux existants ni des dispositifs d'assainissement.

EI TURPIN CELINE
Architecte
28 rue d'Orléans - 45370 JOUY-LE-POTIER
Tél : 06 37 88 01 17 | e-mail : c.turpin@archibyc.fr

PC.4
PC.10-1

PROJET : **TRANSFORMATION DE 2 LOGEMENTS EN BUREAUX**
1 rue de Chartres - UFR ST - 45067 ORLÉANS

Maître d'ouvrage : UNIVERSITÉ D'ORLÉANS
5 avenue du Parc Floral - 45067 ORLÉANS CEDEX 02


NOTICE DESCRIPTIVE DU PROJET


ÉTAT PROJETÉ


Dessinateur : CT
Affaire :25-091

PERMIS DE CONSTRUIRE


Date : Juillet 2026
Ech.:

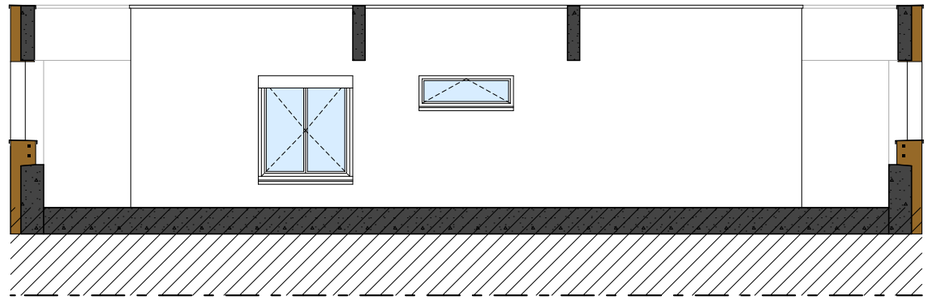

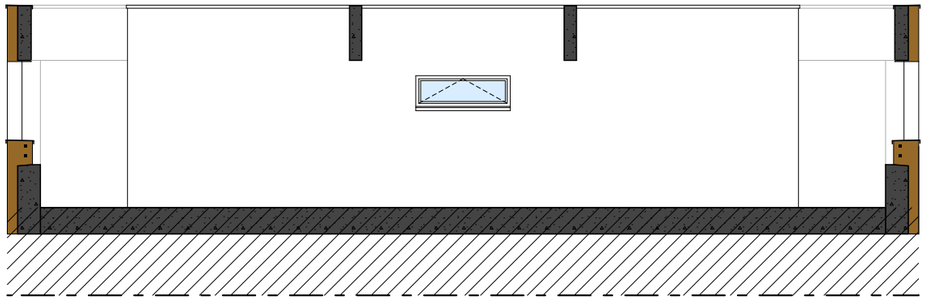

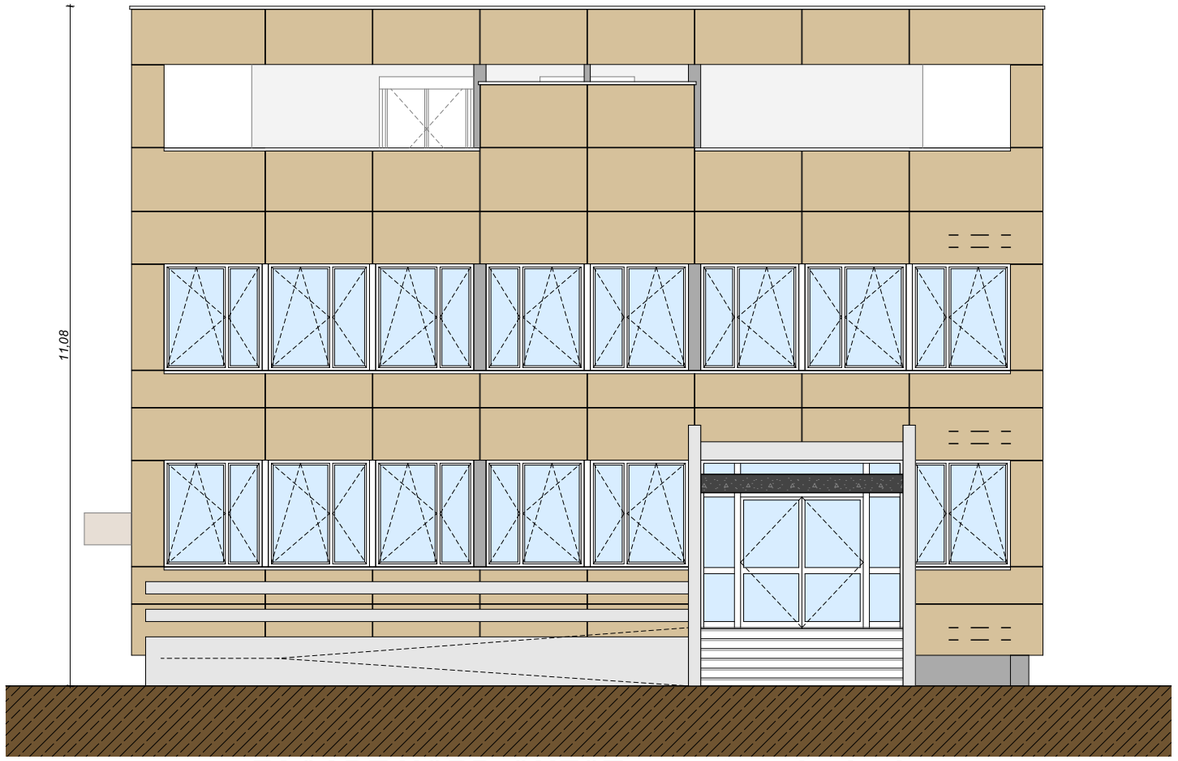

FACADE NORD-OUEST - entrée principale

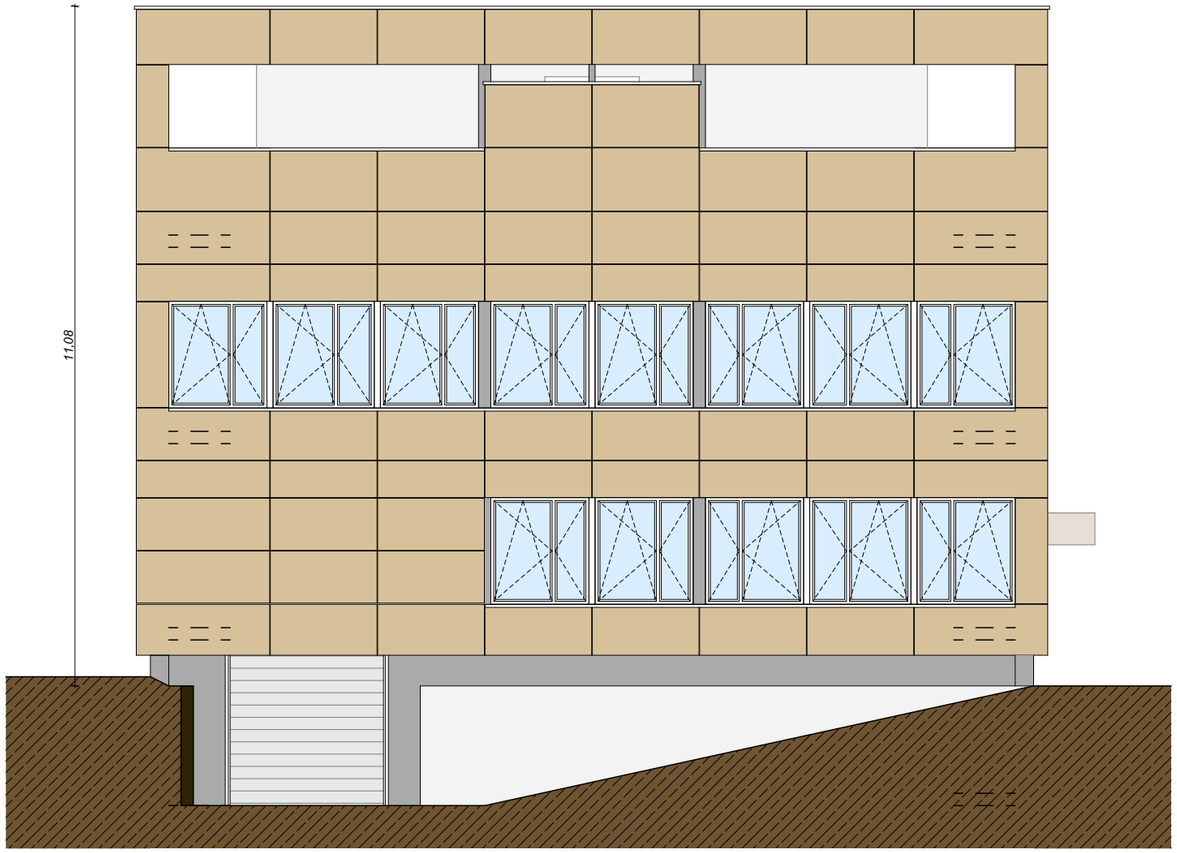

FACADE SUD-EST

EI TURPIN CELINE
Architecte

28 rue d'Orléans - 45370 JOUY-LE-POTIER
Tél : 06 37 88 01 17 | e-mail : c.turpin@archibyc.fr

PC.5a

PLAN DE FAÇADE NORD-OUEST & SUD-EST

PROJET : **TRANSFORMATION DE 2 LOGEMENTS EN BUREAUX**
1 rue de Chartres - UFR ST - 45067 ORLÉANS


Maître d'ouvrage : UNIVERSITÉ D'ORLÉANS
5 avenue du Parc Floral - 45067 ORLÉANS CEDEX 02


ÉTAT EXISTANT


Dessinateur : CT
Affaire :25-091

PERMIS DE CONSTRUIRE


Date : Juillet 2026
Ech.: 1:100

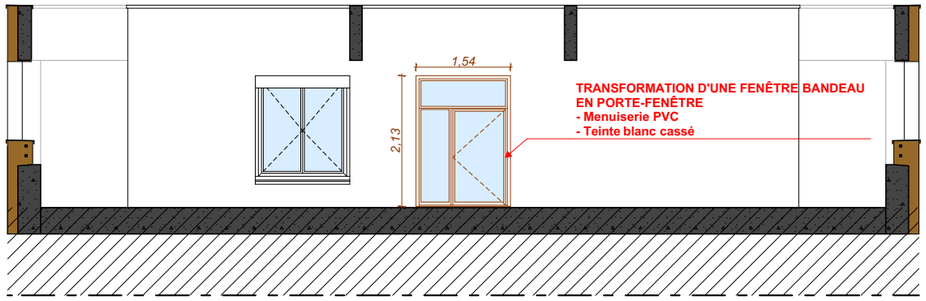

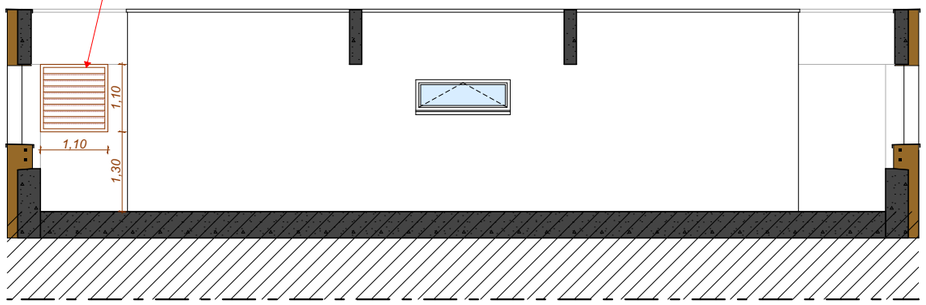

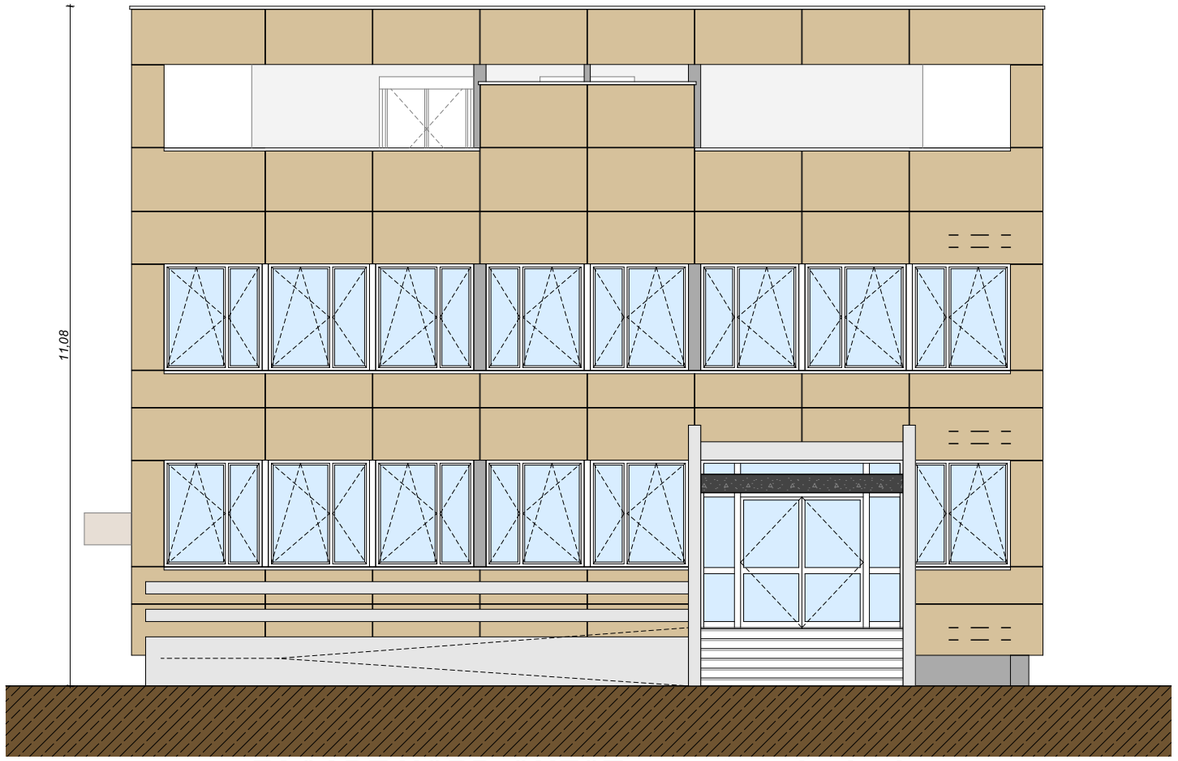

FACADE NORD-OUEST - entrée principale

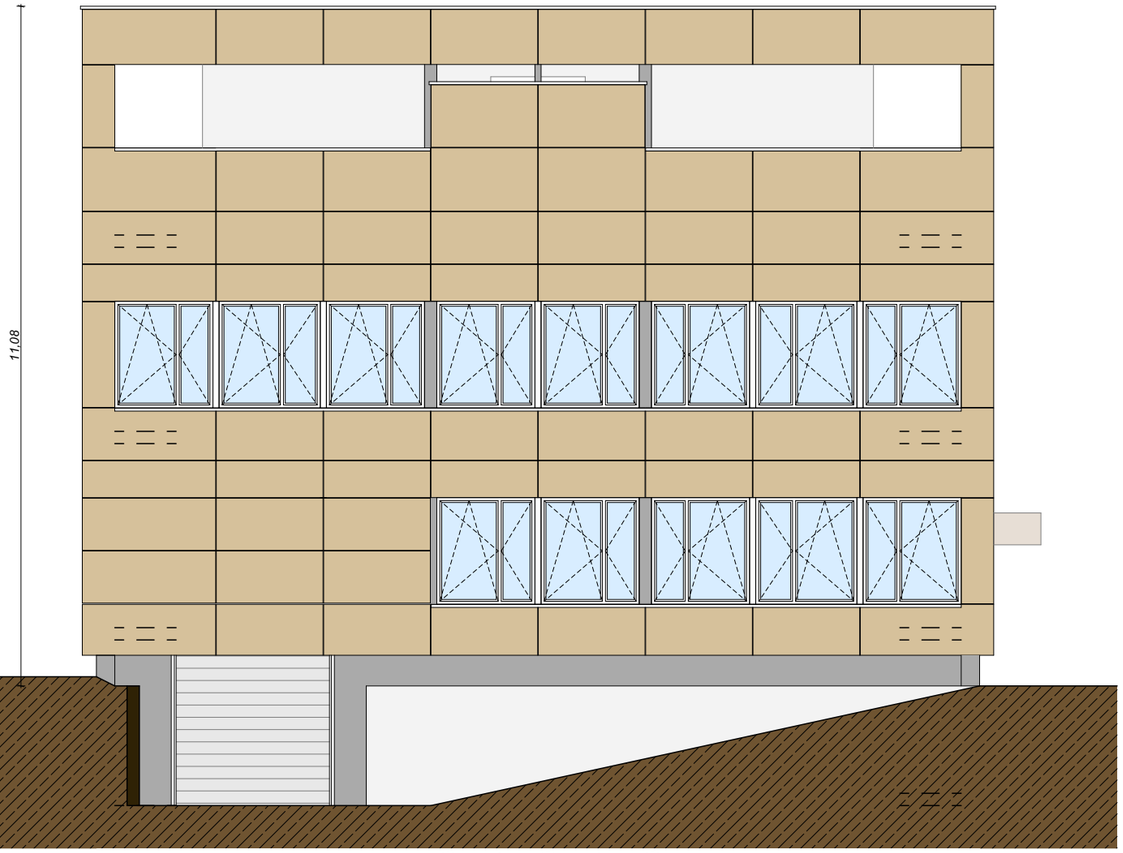

FACADE SUD-EST

NOTA : *les cotes sont données à titre indicatives et sont soumises aux tolérences d'un relevé sommaire architecte.*

EI **TURPIN** CELINE
Architecte

28 rue d'Orléans - 45370 JOUY-LE-POTIER
Tél : 06 37 88 01 17 | e-mail : c.turpin@archibyc.fr

PC.5b

PLAN DE FAÇADE NORD-OUEST & SUD-EST

PROJET : **TRANSFORMATION DE 2 LOGEMENTS EN BUREAUX**
1 rue de Chartres - UFR ST - 45067 ORLÉANS


Maître d'ouvrage : UNIVERSITÉ D'ORLÉANS
5 avenue du Parc Floral - 45067 ORLÉANS CEDEX 02


ÉTAT PROJETÉ

Dessinateur : CT
Affaire :25-091

PERMIS DE CONSTRUIRE

Date : Juillet 2026
Ech.: 1:100

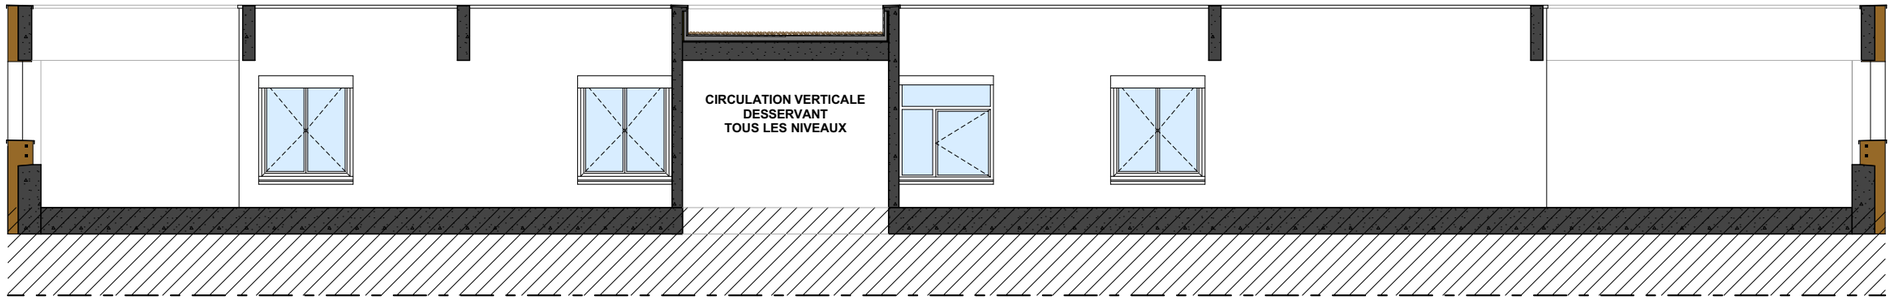

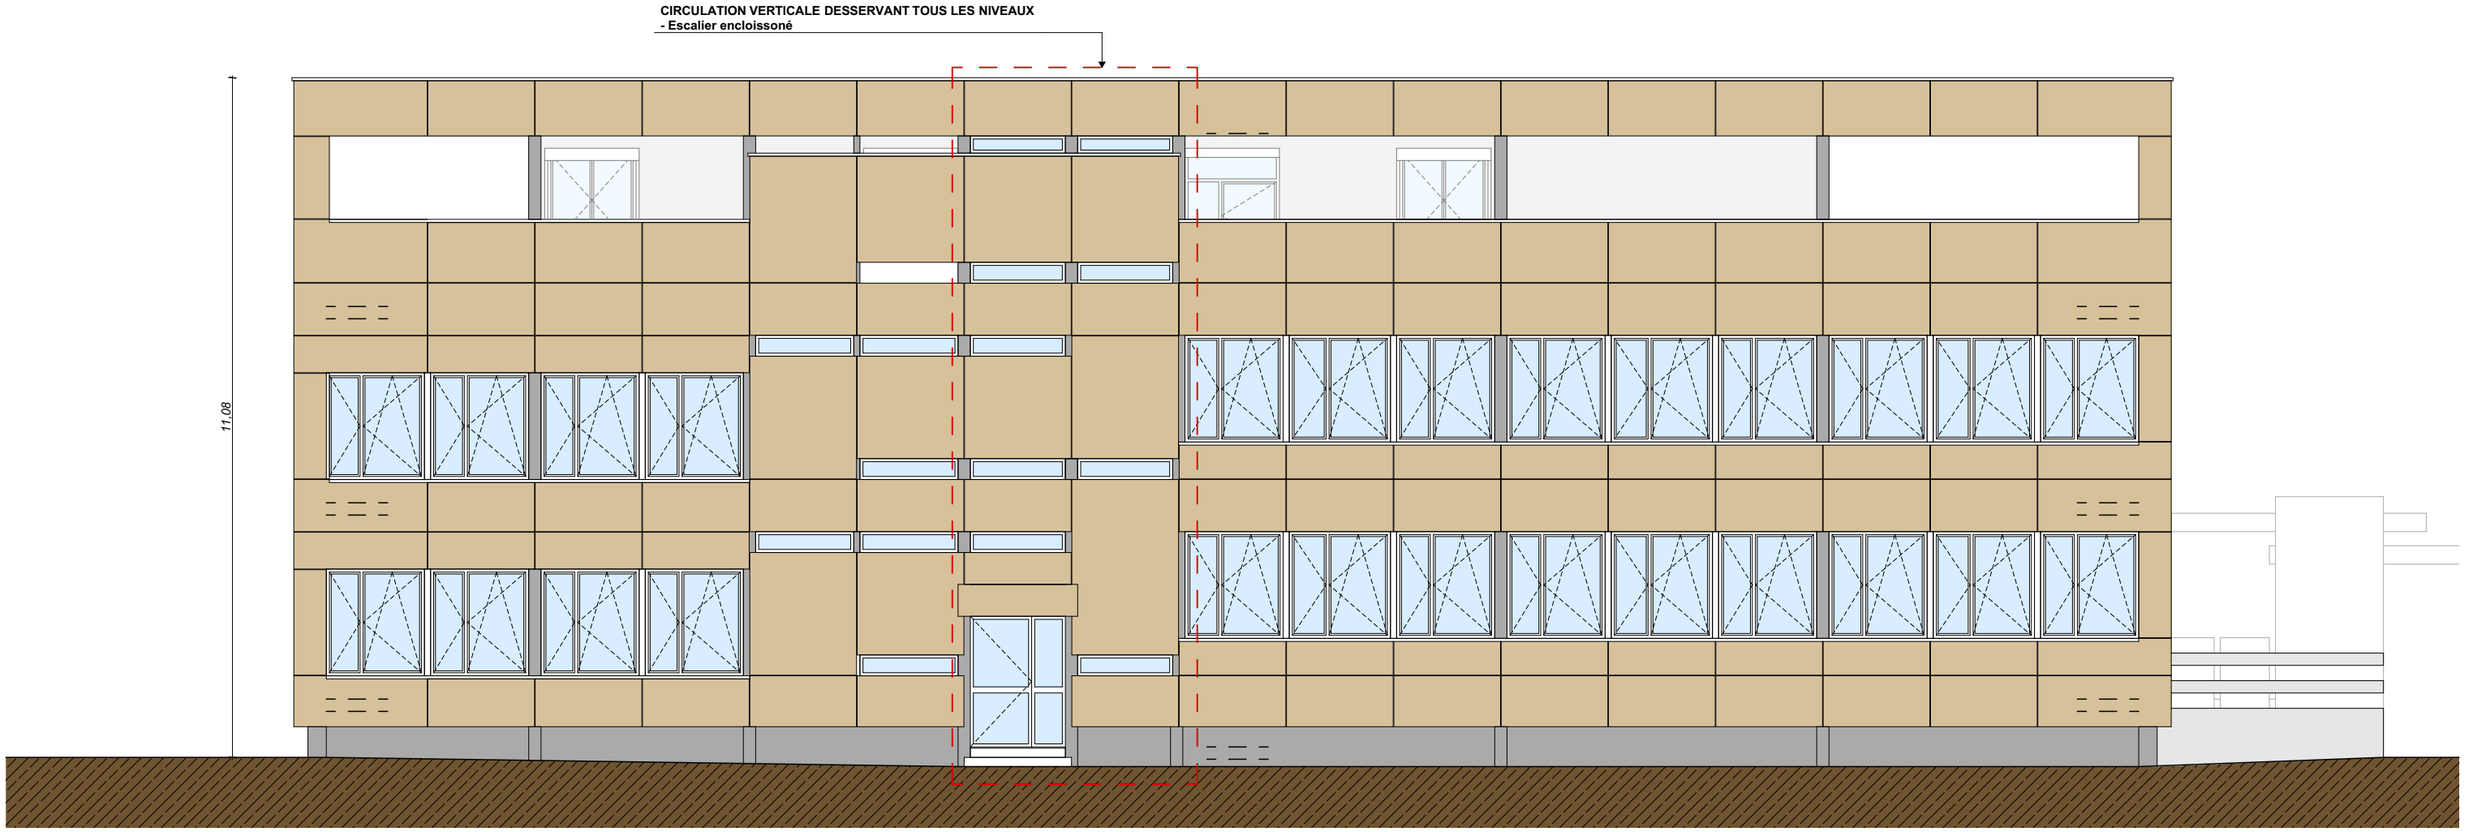

FACADE NORD-EST - sur rue

EI TURPIN CELINE
A r c h i t e c t e

28 rue d'Orléans - 45370 JOUY-LE-POTIER
Tél : 06 37 88 01 17 | e-mail : c.turpin@archibyc.fr

PC.5c

PLAN DE FAÇADE NORD-EST

PROJET : **TRANSFORMATION DE 2 LOGEMENTS EN BUREAUX**
1 rue de Chartres - UFR ST - 45067 ORLÉANS


Maître d'ouvrage : UNIVERSITÉ D'ORLÉANS
5 avenue du Parc Floral - 45067 ORLÉANS CEDEX 02


ÉTAT EXISTANT

Dessinateur : CT
Affaire :25-091

PERMIS DE CONSTRUIRE

Date : Juillet 2026
Ech.: 1:100

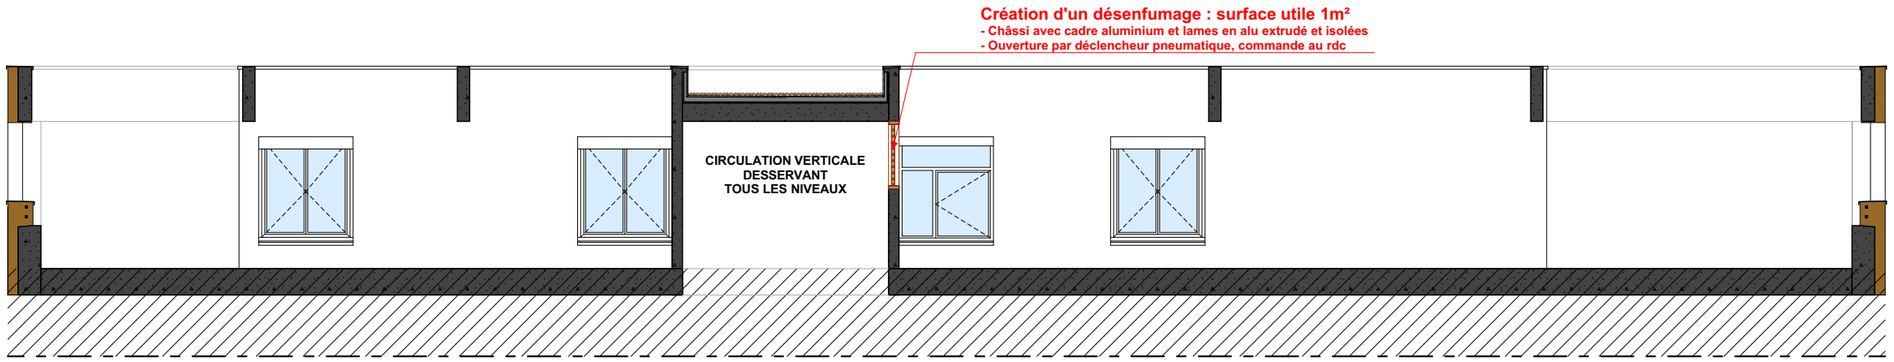

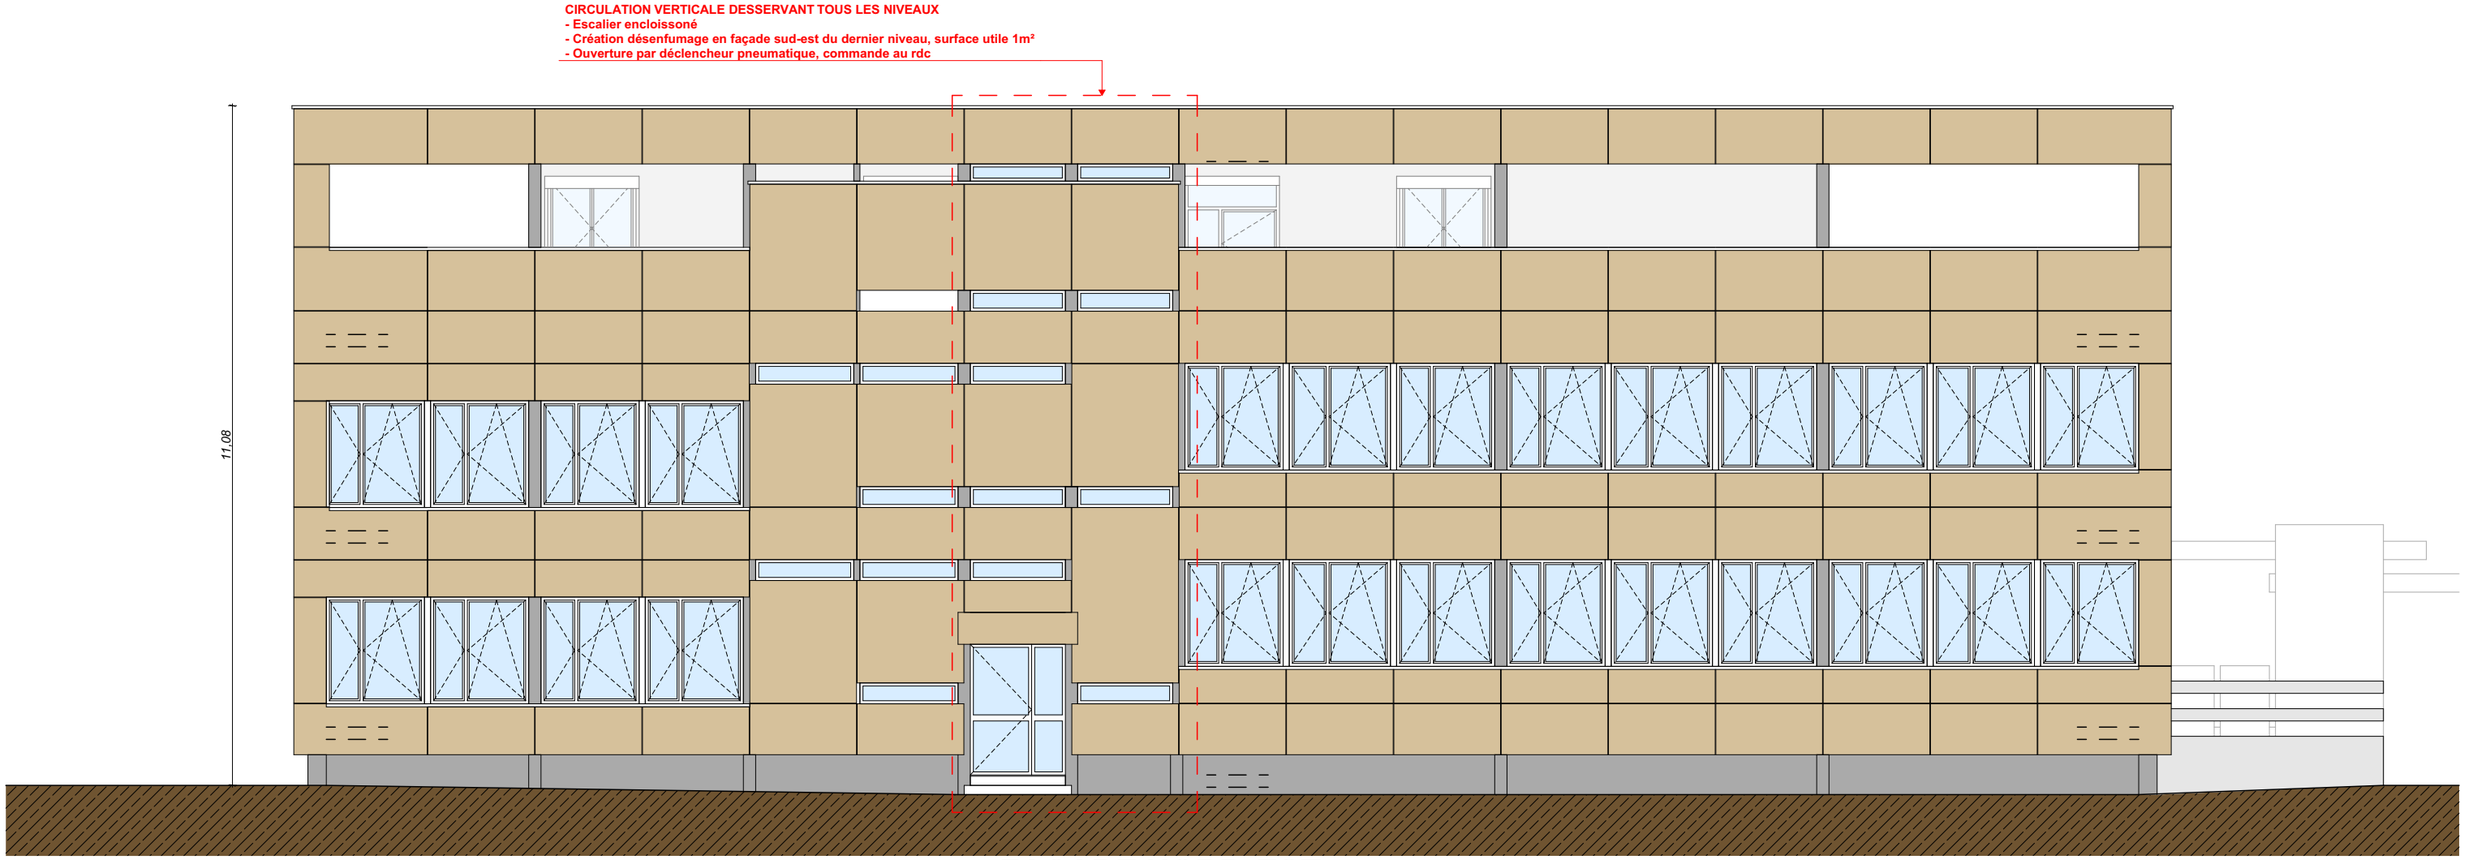

FACADE NORD-EST - sur rue

NOTA : *les cotes sont données à titre indicatives et sont soumises aux tolérences d'un relevé sommaire architecte.*

EI TURPIN CELINE
Architecte

28 rue d'Orléans - 45370 JOUY-LE-POTIER
Tél : 06 37 88 01 17 | e-mail : c.turpin@archibyc.fr

PC.5d

PROJET : **TRANSFORMATION DE 2 LOGEMENTS EN BUREAUX**
1 rue de Chartres - UFR ST - 45067 ORLÉANS

Maître d'ouvrage : UNIVERSITÉ D'ORLÉANS
5 avenue du Parc Floral - 45067 ORLÉANS CEDEX 02

PLAN DE FAÇADE NORD-EST


ÉTAT PROJETÉ


Dessinateur : CT
Affaire :25-091

PERMIS DE CONSTRUIRE

Date : Juillet 2026
Ech.: 1:100

NOTA : *PAS DE MODIFICATION DE L'IMPLANTATION DES OUVERTURES OU DE LA COMPOSITION GÉNÉRALE DE LA FAÇADE*

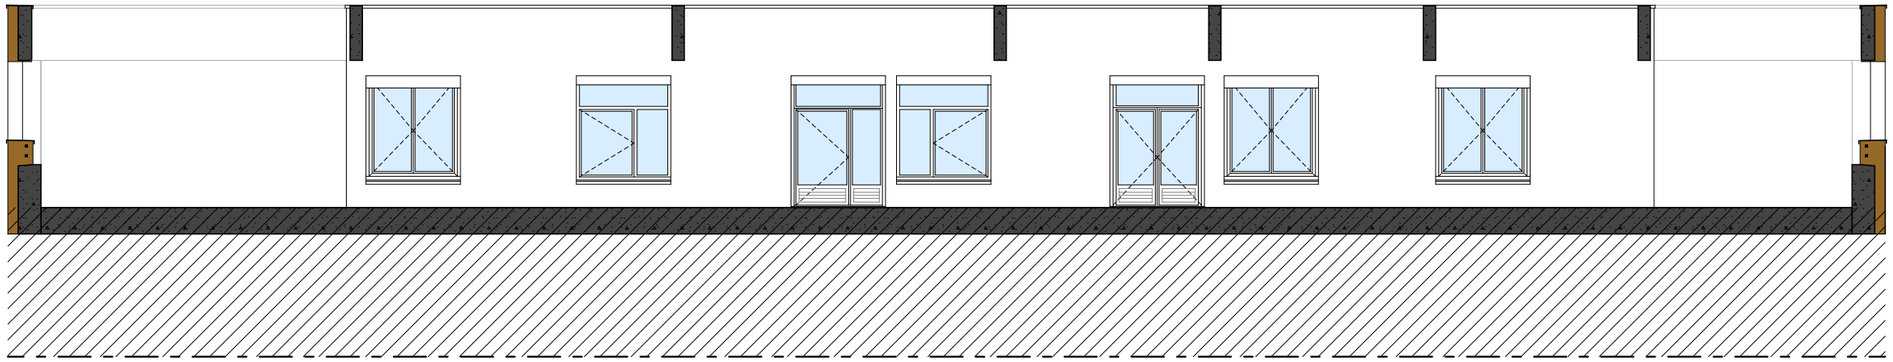

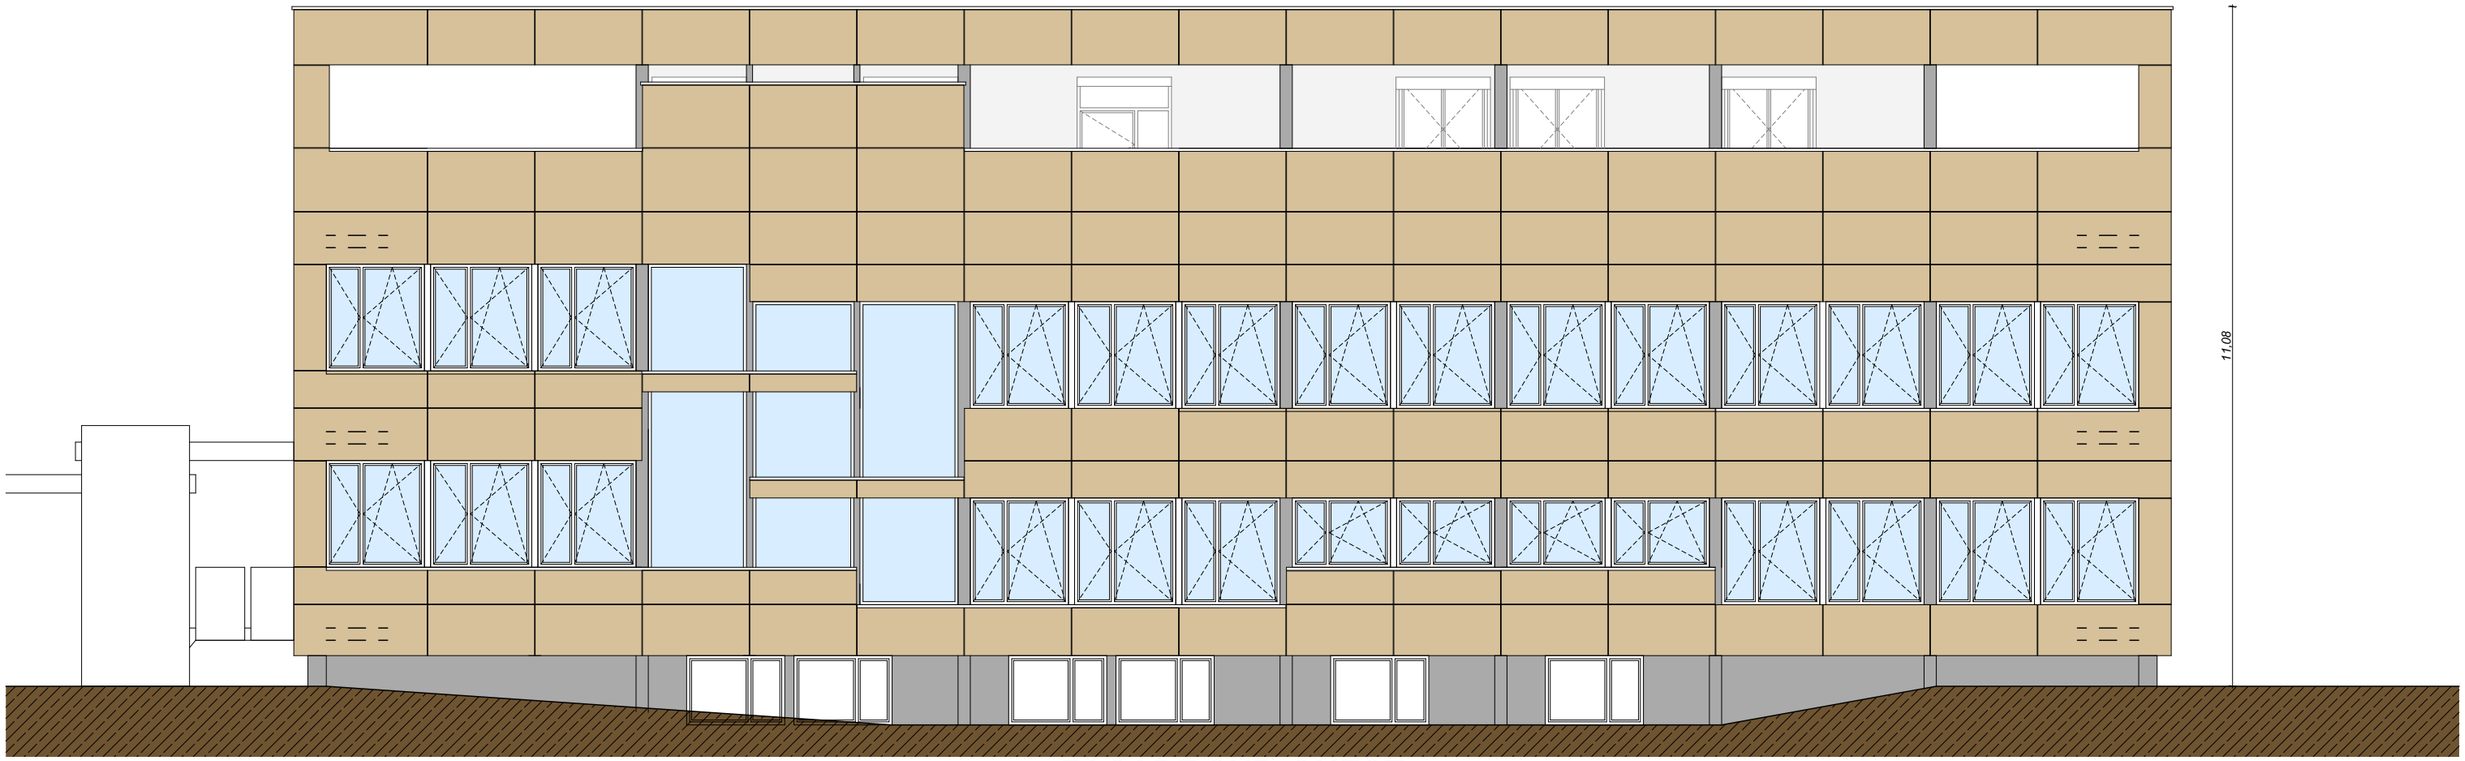

FACADE SUD-OUEST

EI TURPIN CELINE
Architecte

28 rue d'Orléans - 45370 JOUY-LE-POTIER
Tél : 06 37 88 01 17 | e-mail : c.turpin@archibyc.fr

PC.5e

PLAN DE FAÇADE SUD-OUEST

PROJET : **TRANSFORMATION DE 2 LOGEMENTS EN BUREAUX**
1 rue de Chartres - UFR ST - 45067 ORLÉANS

Maître d'ouvrage : UNIVERSITÉ D'ORLÉANS
5 avenue du Parc Floral - 45067 ORLÉANS CEDEX 02

ÉTAT EXISTANT

Dessinateur : CT
Affaire :25-091

PERMIS DE CONSTRUIRE

Date : Juillet 2026
Ech.: 1:100



NOTA : Le dernier étage étant en retrait par rapport aux niveaux inférieurs et dissimunlé derrière la peau constituant l'enveloppe générale du bâtiment, la menuiserie remplacée du 2e étage n'est pas visible depuis la rue.

EI TURPIN CELINE
A r c h i t e c t e

28 rue d'Orléans - 45370 JOUY-LE-POTIER
Tél : 06 37 88 01 17 | e-mail : c.turpin@archibyc.fr

PC.6

PROJET : **TRANSFORMATION DE 2 LOGEMENTS EN BUREAUX**
1 rue de Chartres - UFR ST - 45067 ORLÉANS

Maître d'ouvrage : UNIVERSITÉ D'ORLÉANS
5 avenue du Parc Floral - 45067 ORLÉANS CEDEX 02


INTÉGRATION DU PROJET DANS SON ENVIRONNEMENT

ÉTAT PROJETÉ

PERMIS DE CONSTRUIRE

Dessinateur : CT
Affaire :25-091

Date : Juillet 2026
Ech.:

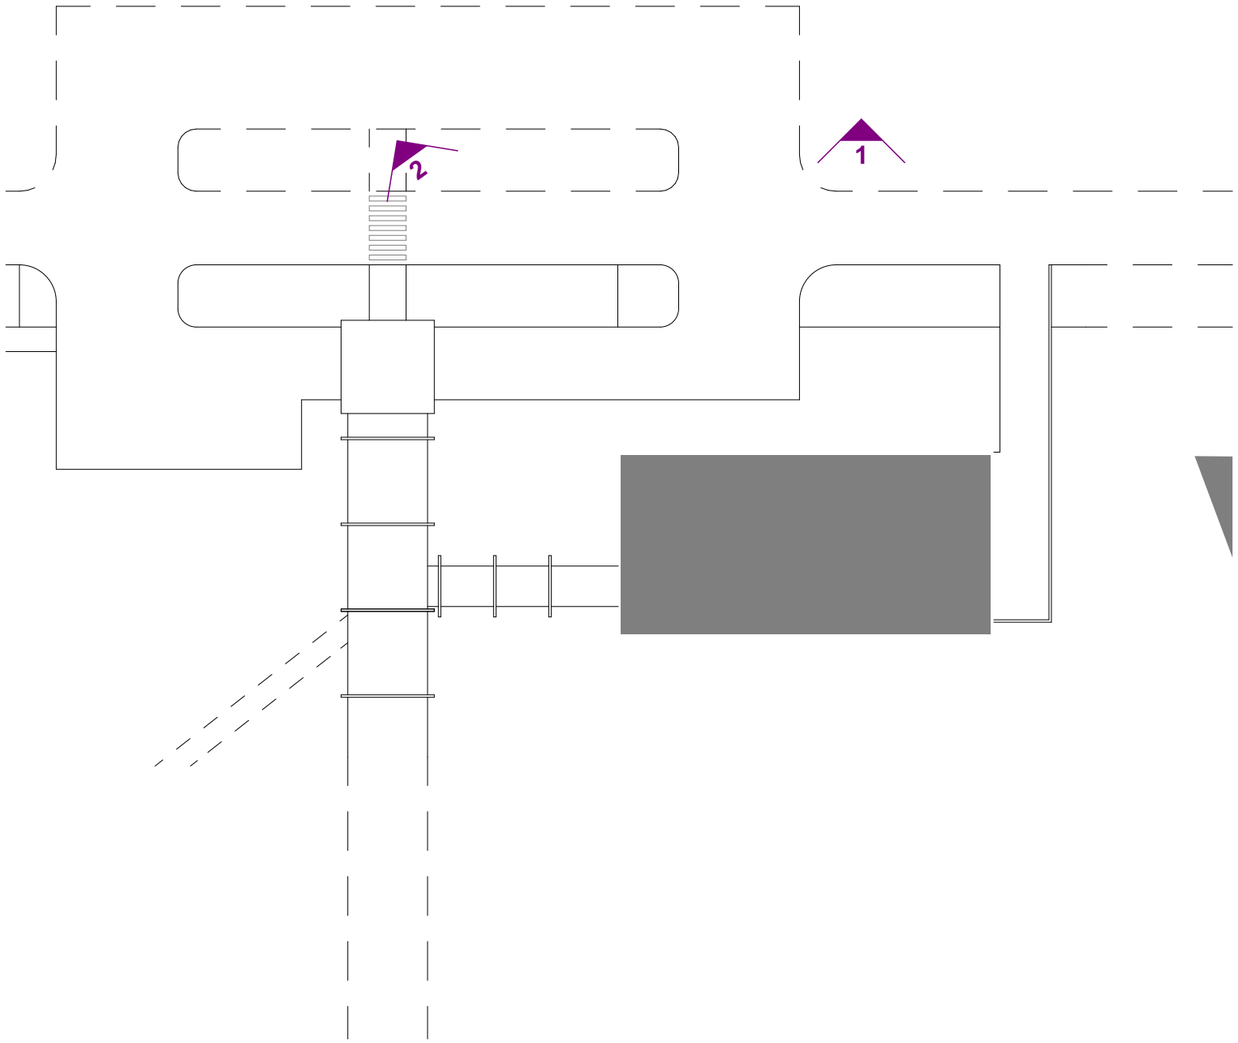


VUE 01


VUE 02

EI **TURPIN** CELINE
Architecte

28 rue d'Orléans - 45370 JOUY-LE-POTIER
Tél : 06 37 88 01 17 | e-mail : c.turpin@archibyc.fr

PC.7 PC.8

PROJET : **TRANSFORMATION DE 2 LOGEMENTS EN BUREAUX**
1 rue de Chartres - UFR ST - 45067 ORLÉANS

Maître d'ouvrage : UNIVERSITÉ D'ORLÉANS
5 avenue du Parc Floral - 45067 ORLÉANS CEDEX 02


PHOTOGRAPHIES DE L'ENVIRONNEMENT PROCHE ET DU PAYSAGE LOINTAIN

ÉTAT EXISTANT

Dessinateur : CT
Affaire :25-091

PERMIS DE CONSTRUIRE

Date : Juillet 2026
Ech.: 1:500

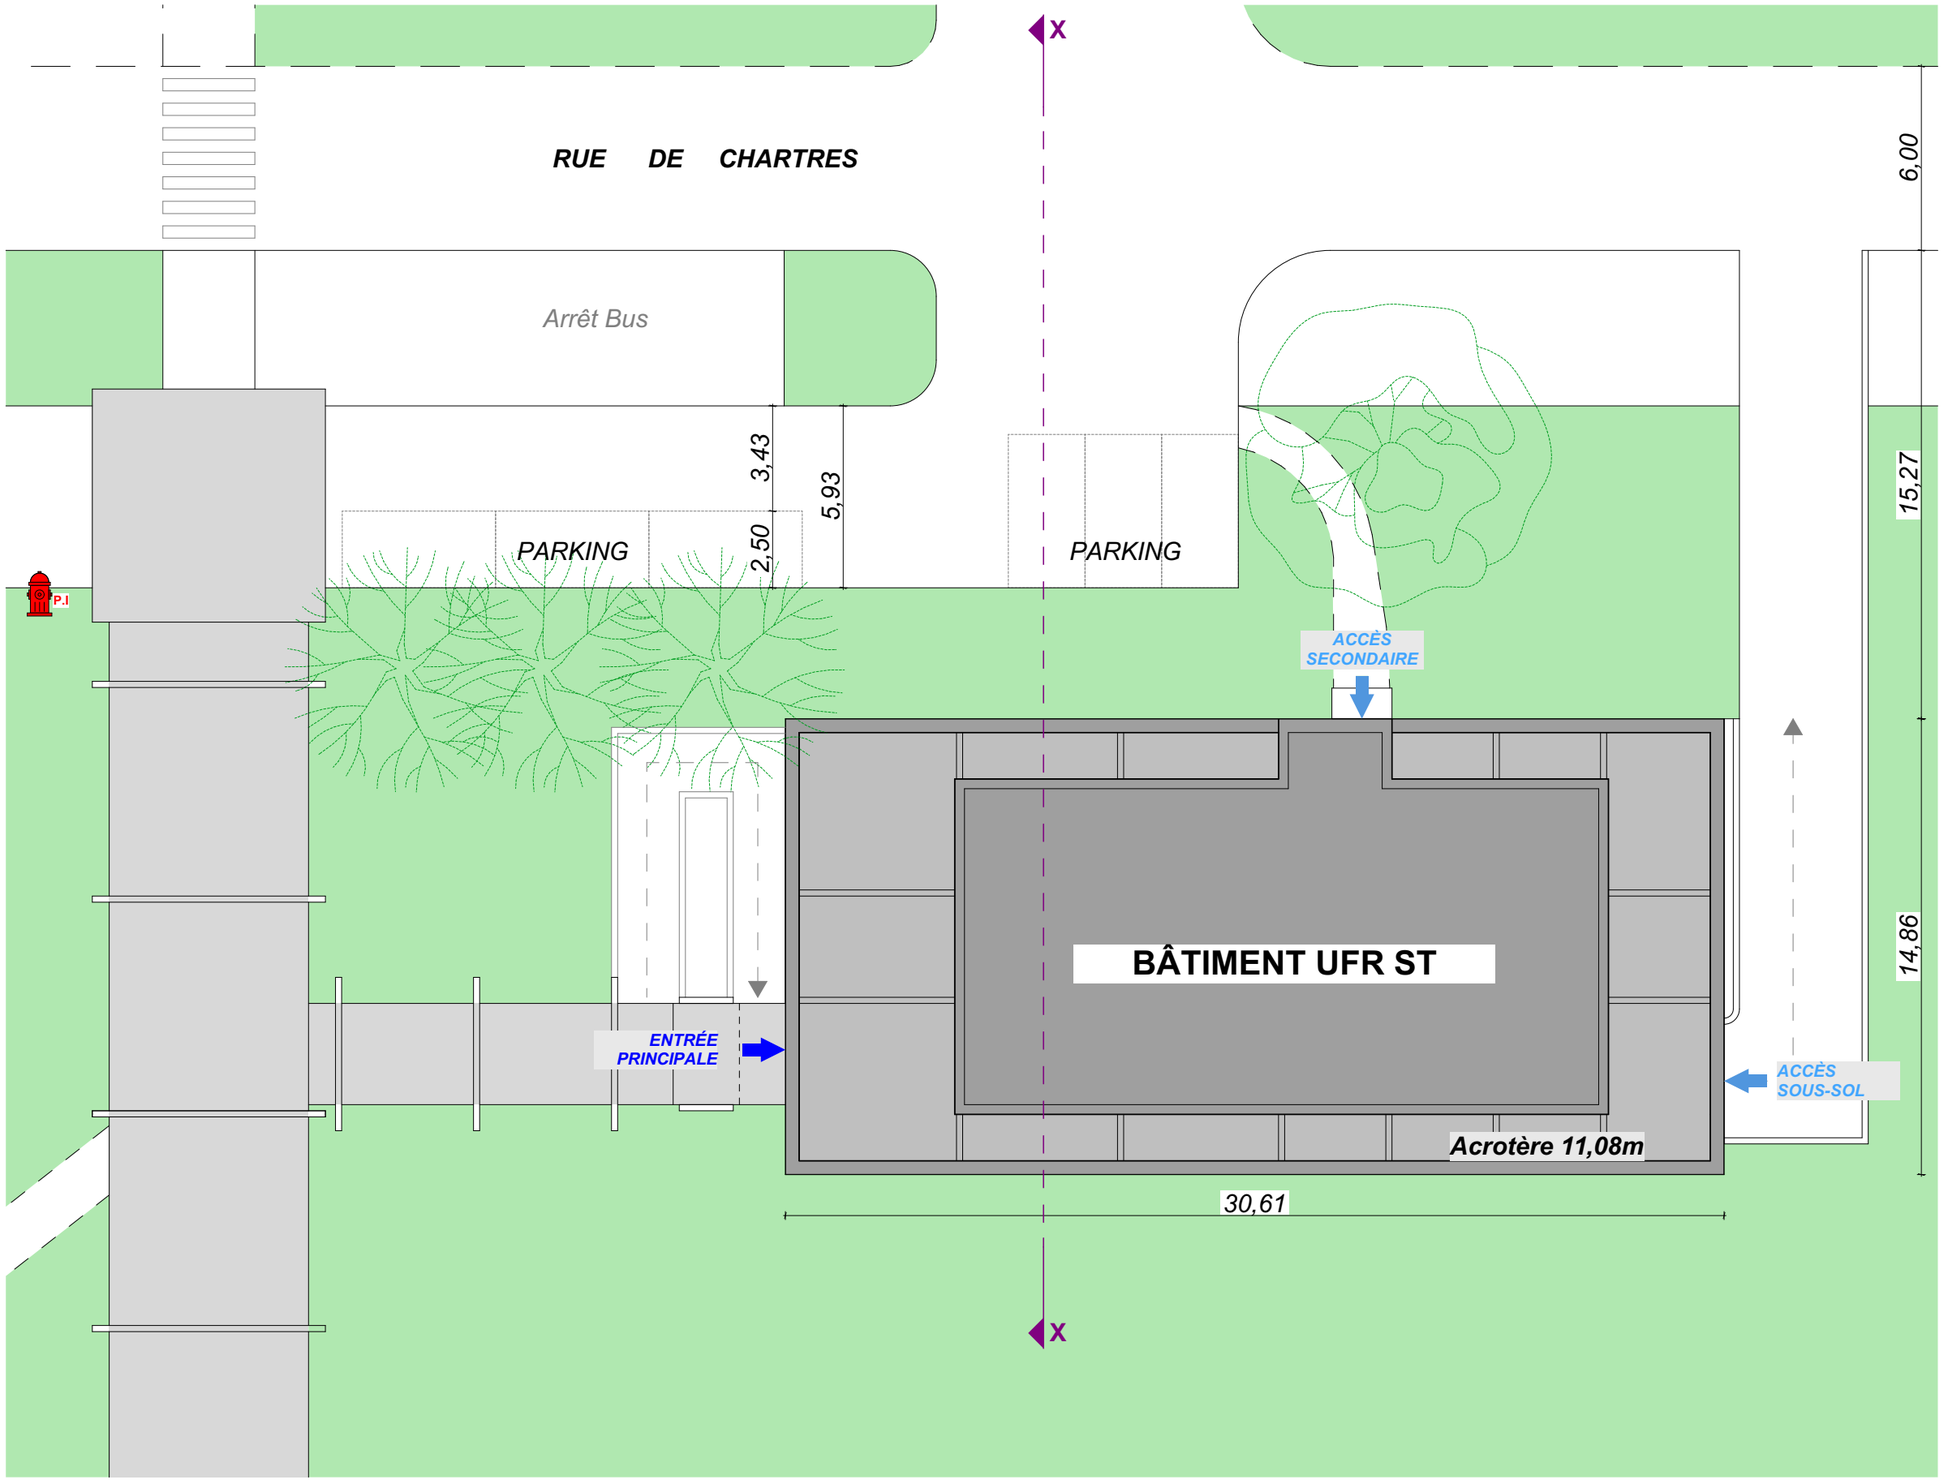

OBJET DES TRAVAUX :

Le permis de construire porte sur :

. la transformation des deux logements de fonction situés au deuxième étage
. un réagencement ponctuel de certains espaces au rez-de-chaussée et au premier étage
. la mise en conformité du désenfumage de la cage d'escalier.

Les travaux ne comprennent pas :

. de modifications des accès PMR
. la mise aux normes des sanitaires du rdc et 1er étage.

Les travaux envisagés n'aggravent pas les conditions actuelles d'accessibilités PMR.

Légendes Réseaux : PAS DE MODIFICATION

- Réseau EU/EV raccordé sur le domaine public
- Réseau EP raccordé sur le domaine public
- Réseau AEP raccordé sur le domaine public
- Réseau Electricité raccordé sur le domaine public
- Réseau Gaz raccordé sur réseau urbain

Nombre de stationnement : PAS DE MODIFICATION

LIMITE DE PROPRIETE

EI TURPIN CELINE
Architecte

28 rue d'Orléans - 45370 JOUY-LE-POTIER
Tél : 06 37 88 01 17 | e-mail : c.turpin@archibyc.fr

PC.39a
PC.40a

PROJET : **TRANSFORMATION DE 2 LOGEMENTS EN BUREAUX**
1 rue de Chartres - UFR ST - 45067 ORLÉANS

Maître d'ouvrage : UNIVERSITÉ D'ORLÉANS
5 avenue du Parc Floral - 45067 ORLÉANS CEDEX 02

PLAN DE MASSE

ÉTAT EXISTANT


Dessinateur : CT
Affaire :25-091

PERMIS DE CONSTRUIRE

Date : Juillet 2026
Ech.: 1:200

NOTA : *NIVEAU NON ACCESSIBLE AU PUBLIC*

PAS DE MODIFICATION

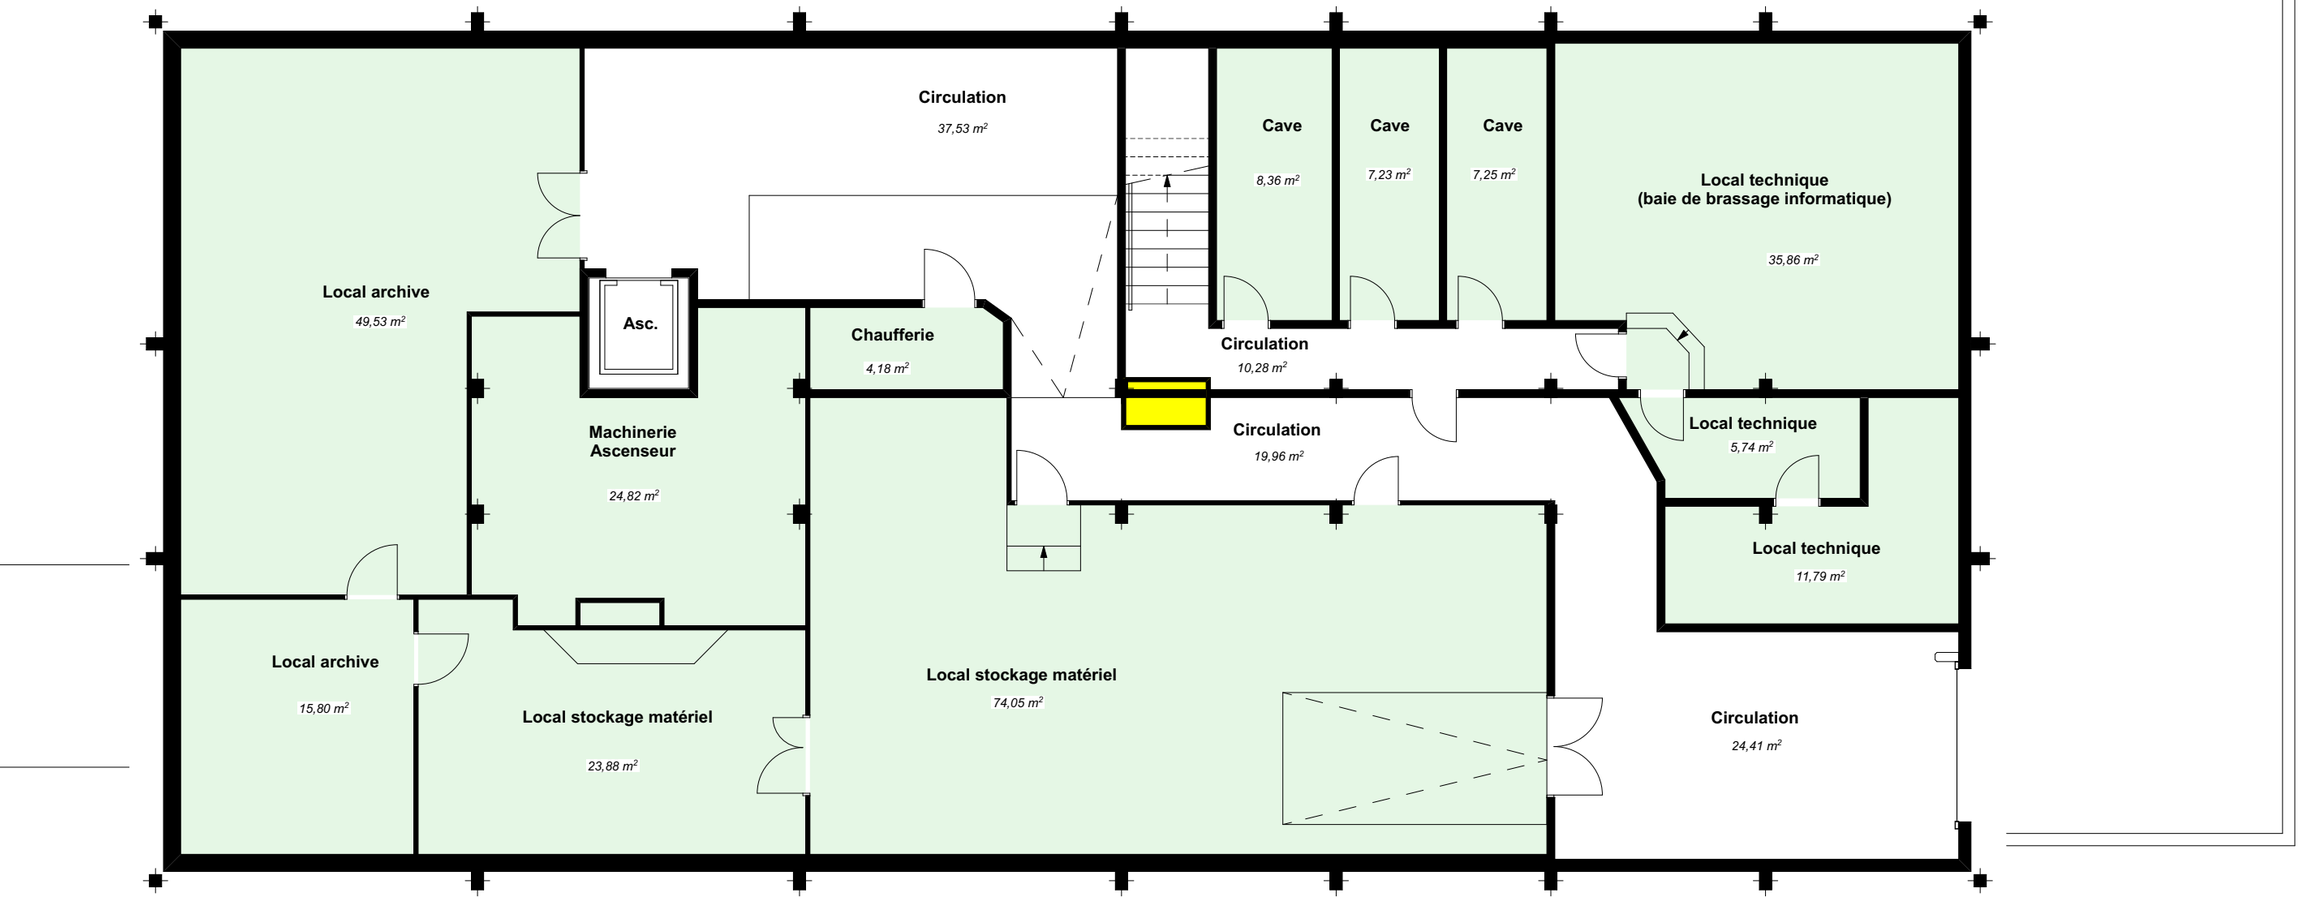

ZONE CONCERNÉ PAR LES TRAVAUX

Local à risques : paroi CF1h et porte CF 1/2h

Gaine Technique : paroi CF1h

NOTA : *les cotes sont données à titre indicatives et sont soumises aux tolérances d'un relevé sommaire architecte.*

EI TURPIN CELINE
Architecte

28 rue d'Orléans - 45370 JOUY-LE-POTIER
Tél : 06 37 88 01 17 | e-mail : c.turpin@archibyc.fr

PC.39b
PC.40b

PROJET : **TRANSFORMATION DE 2 LOGEMENTS EN BUREAUX**
1 rue de Chartres - UFR ST - 45067 ORLÉANS

Maître d'ouvrage : UNIVERSITÉ D'ORLÉANS
5 avenue du Parc Floral - 45067 ORLÉANS CEDEX 02


DOSSIER SECURITE INCENDIE
PLAN DU SOUS-SOL

ÉTAT EXISTANT

Dessinateur : CT
Affaire :25-091

PERMIS DE CONSTRUIRE

Date : Juillet 2026
Ech.: 1:100

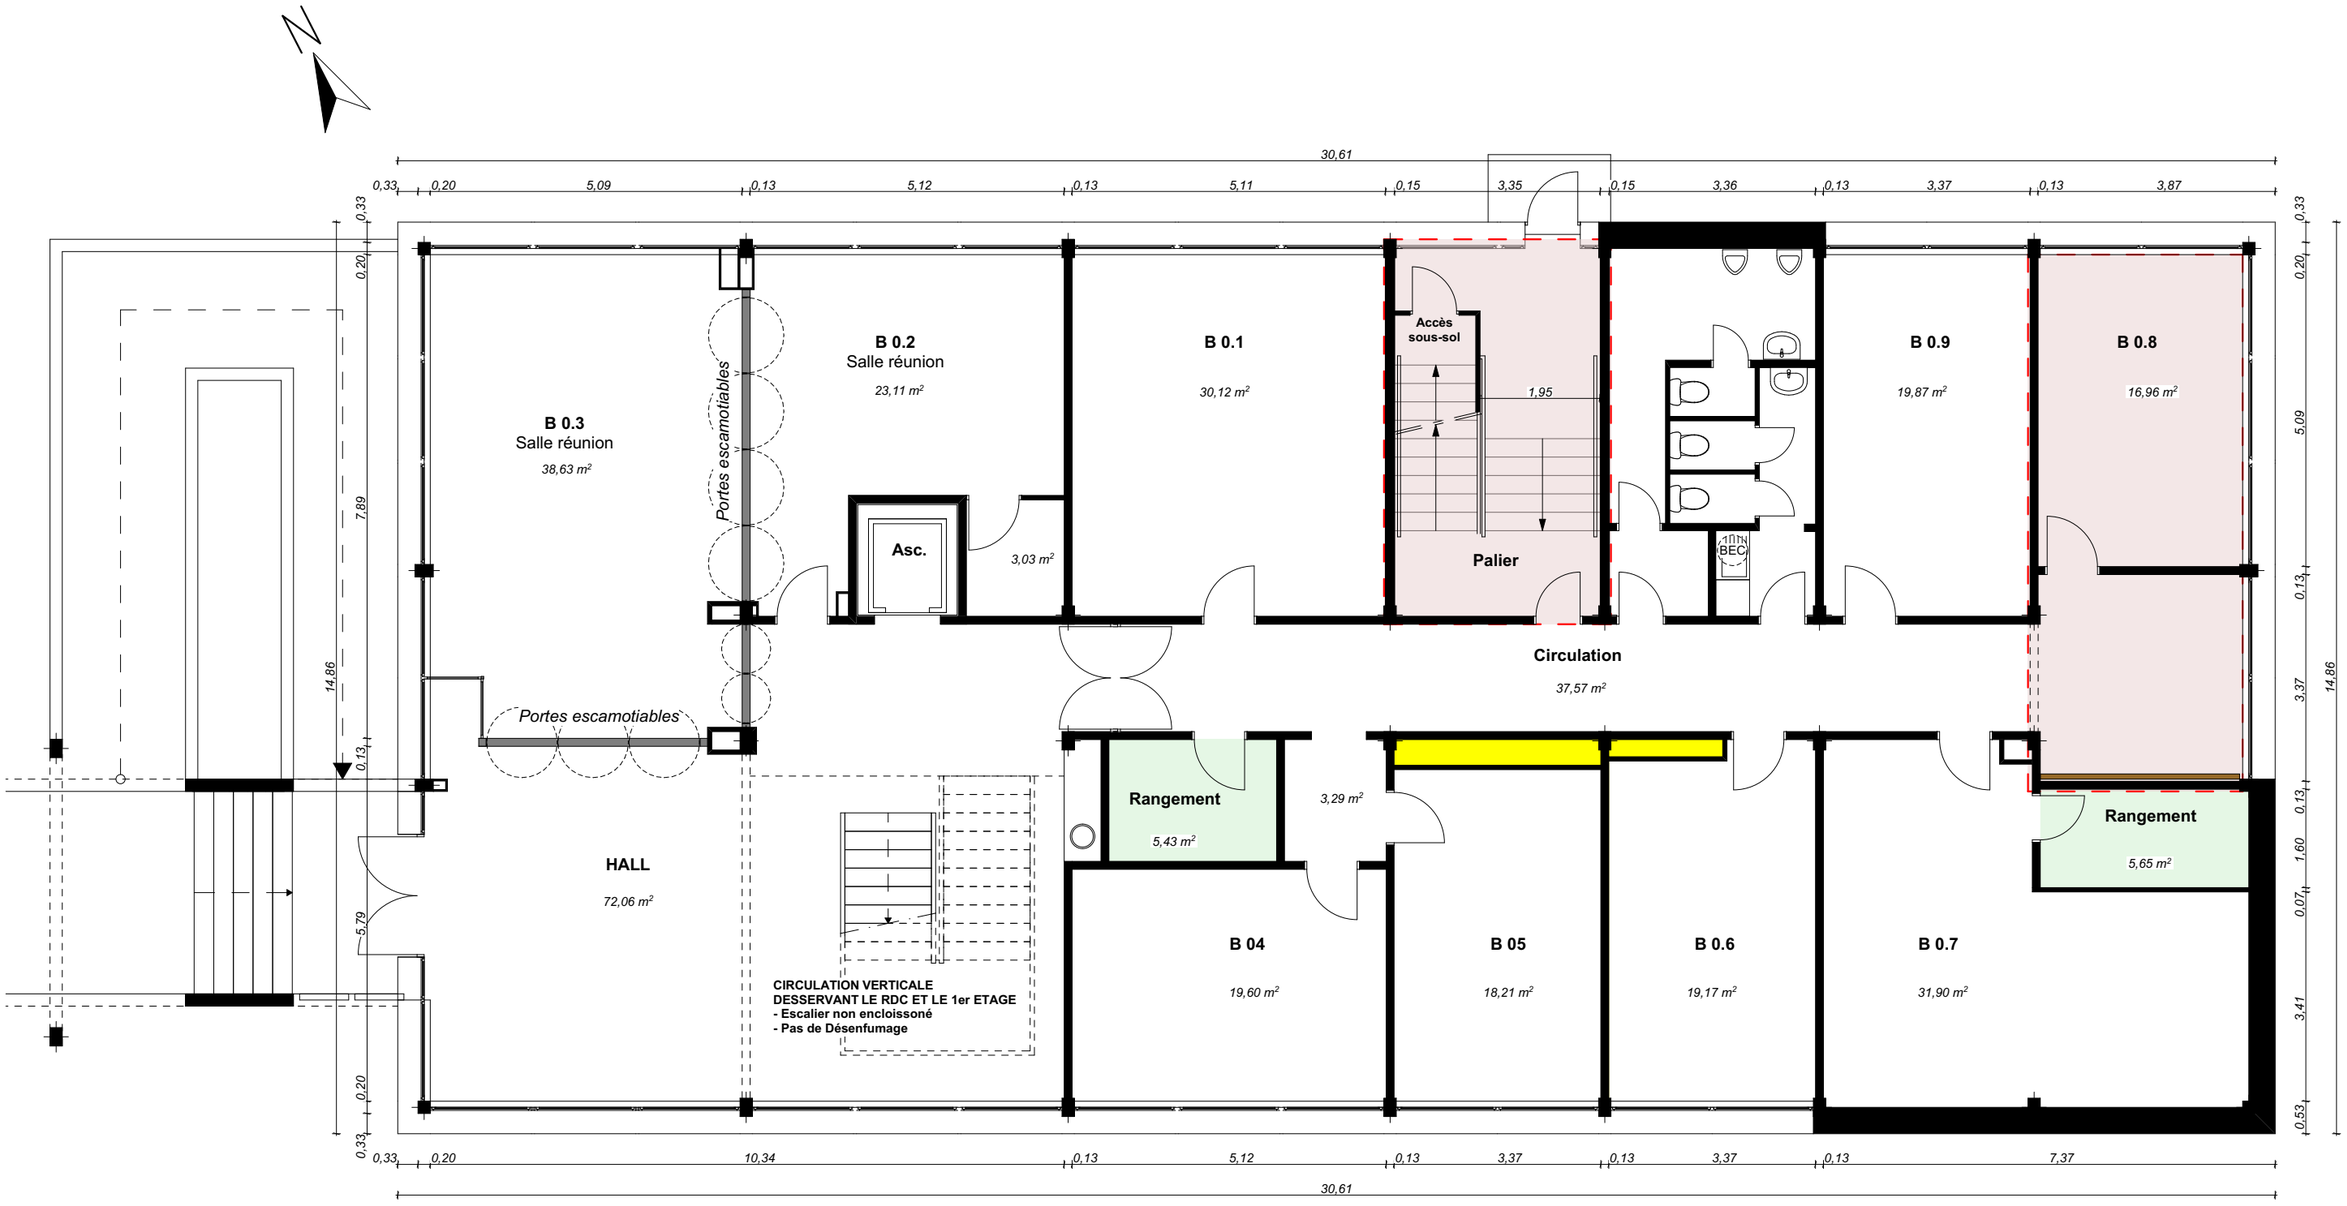

ZONE CONCERNÉ PAR LES TRAVAUX

Local à risques : paroi CF1h et porte CF 1/2h

Gaine Technique : paroi CF1h

NOTA : *les cotes sont données à titre indicatives et sont soumises aux tolérences d'un relevé sommaire architecte.*

EI TURPIN CELINE
Architecte

28 rue d'Orléans - 45370 JOUY-LE-POTIER
Tél : 06 37 88 01 17 | e-mail : c.turpin@archibyc.fr

PC.39c
PC.40c

PROJET : **TRANSFORMATION DE 2 LOGEMENTS EN BUREAUX**
1 rue de Chartres - UFR ST - 45067 ORLÉANS

Maître d'ouvrage : UNIVERSITÉ D'ORLÉANS
5 avenue du Parc Floral - 45067 ORLÉANS CEDEX 02

DOSSIER SECURITE INCENDIE
PLAN DU REZ-DE-CHAUSSÉE

ÉTAT EXISTANT

Dessinateur : CT
Affaire :25-091

PERMIS DE CONSTRUIRE

Date : Juillet 2026
Ech.: 1:100

CIRCULATION VERTICALE DESSERVANT TOUS LES NIVEAUX
- Escalier encloissoné
- Création désenfumage en façade, au denier niveau, surface utile 1m²
- Ouverture par déclencheur pneumatique, commande au rdc

ACCÈS VERS SOUS-SOL :
- mise en conformité de la porte

P 90
IS 2 - 1 UP

P 90
PP CF1h

B 0.3
Salle réunion
38,63 m²

B 0.2
Salle réunion
23,11 m²

B 0.1
30,12 m²

B 0.9
19,87 m²

B 0.8
1p
16,96 m²

B 0.10
1p
11,23 m²

Portes escamotiables

Portes escamotiables

Asc.

3,03 m²

Palier

1,95

1ON BEC

Circulation
37,57 m²

PP PF1/2h
P 90

Création d'un bureau

Rangement
5,43 m²

3,29 m²

Rangement
5,65 m²

HALL
72,06 m²

IS 1 - 3UP
P 200

CIRCULATION VERTICALE
DESSERVANT LE RDC ET LE 1er ETAGE
- Escalier non encloissoné
- Pas de Désenfumage

B 04
19,60 m²

B 05
18,21 m²

B 0.6
19,17 m²

B 0.7
31,90 m²

30,61

0,33 | 0,20 | 5,09 | 0,13 | 5,12 | 0,13 | 5,11 | 0,15 | 3,35 | 0,15 | 3,36 | 0,13 | 3,37 | 0,13 | 3,87

0,33 | 0,20 | 7,89 | 0,13 | 5,79 | 0,20 | 0,33 = 14,86

0,33 | 0,20 | 5,09 | 0,13 | 1,60 | 0,07 | 3,41 | 0,53 = 14,86

0,33 | 0,20 | 10,34 | 0,13 | 5,12 | 0,13 | 3,37 | 0,13 | 3,37 | 0,13 | 7,37

30,61

LÉGENDE :

- Cloison CF 1h
- IS - UP : Issue de Secours et Unité de Passage
- Extincteur à poudre CO2
- Extincteur à eau
- BAES : Bloc Autonome d'Eclairage de sécurité

ZONE CONCERNÉ PAR LES TRAVAUX

Local à risques : paroi CF1h et porte CF 1/2h

Gaine Technique : paroi CF1h

NOTA : *les cotes sont données à titre indicatives et sont soumises aux tolérences d'un relevé sommaire architecte.*

EI TURPIN CELINE
Architecte

28 rue d'Orléans - 45370 JOUY-LE-POTIER
Tél : 06 37 88 01 17 | e-mail : c.turpin@archibyc.fr

PC.39d
PC.40d

PROJET : **TRANSFORMATION DE 2 LOGEMENTS EN BUREAUX**
1 rue de Chartres - UFR ST - 45067 ORLÉANS

Maître d'ouvrage : UNIVERSITÉ D'ORLÉANS
5 avenue du Parc Floral - 45067 ORLÉANS CEDEX 02


DOSSIER SECURITE INCENDIE
PLAN DU REZ-DE-CHAUSSÉE

ÉTAT PROJETÉ

Dessinateur : CT
Affaire :25-091

PERMIS DE CONSTRUIRE

Date : Juillet 2026
Ech.: 1:100

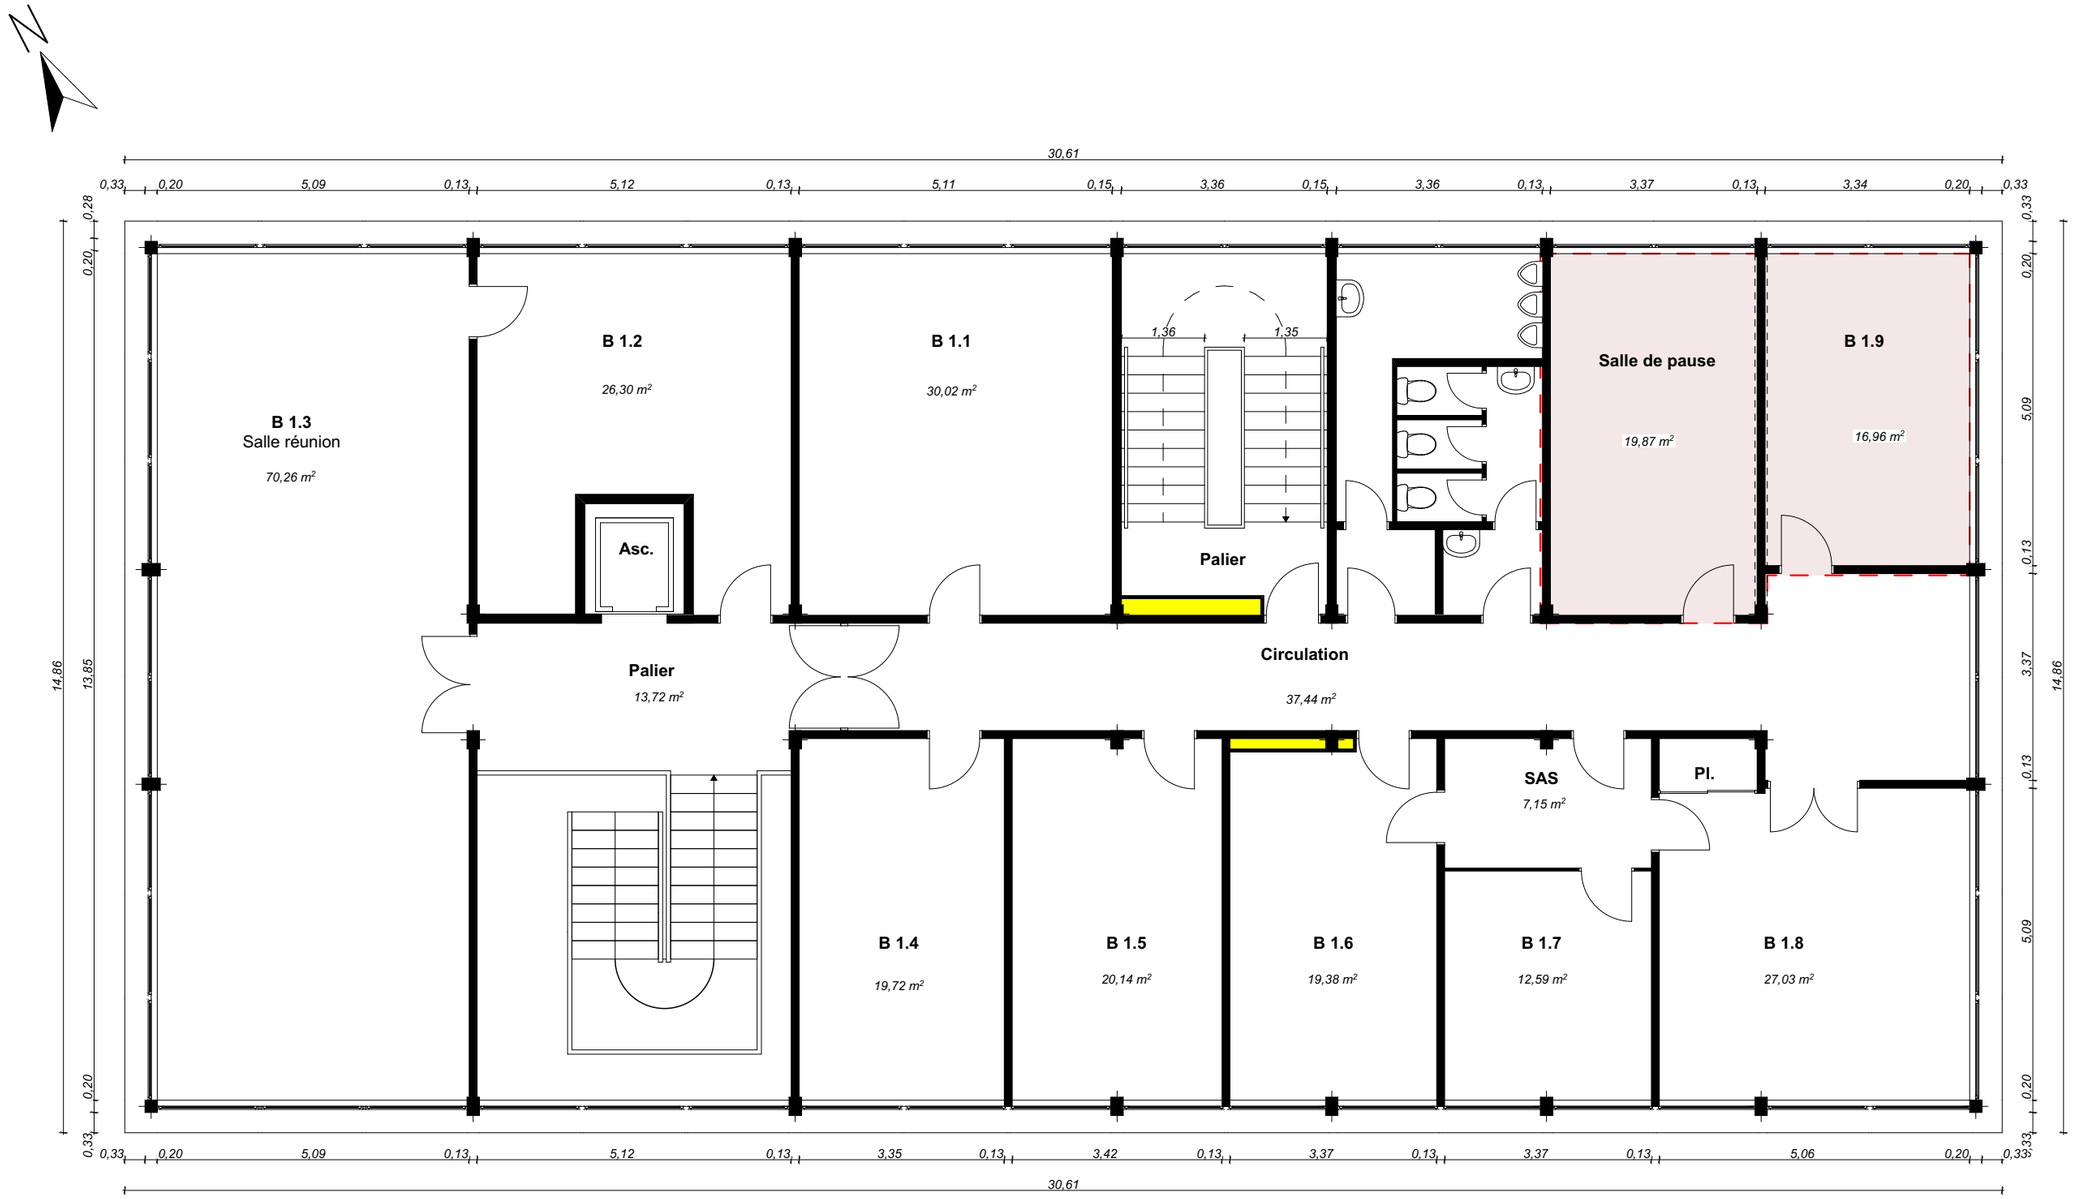

ZONE CONCERNÉ PAR LES TRAVAUX

Local à risques : paroi CF1h et porte CF 1/2h

Gaine Technique : paroi CF1h

NOTA : *les cotes sont données à titre indicatives et sont soumises aux tolérences d'un relevé sommaire architecte.*

EI TURPIN CELINE
Architecte

28 rue d'Orléans - 45370 JOUY-LE-POTIER
Tél : 06 37 88 01 17 | e-mail : c.turpin@archibyc.fr

PC.39e
PC.40e

PROJET : **TRANSFORMATION DE 2 LOGEMENTS EN BUREAUX**
1 rue de Chartres - UFR ST - 45067 ORLÉANS

Maître d'ouvrage : UNIVERSITÉ D'ORLÉANS
5 avenue du Parc Floral - 45067 ORLÉANS CEDEX 02


DOSSIER SECURITE INCENDIE
PLAN DU 1er ETAGE

ÉTAT EXISTANT

Dessinateur : CT
Affaire :25-091

PERMIS DE CONSTRUIRE

Date : Juillet 2026
Ech.: 1:100

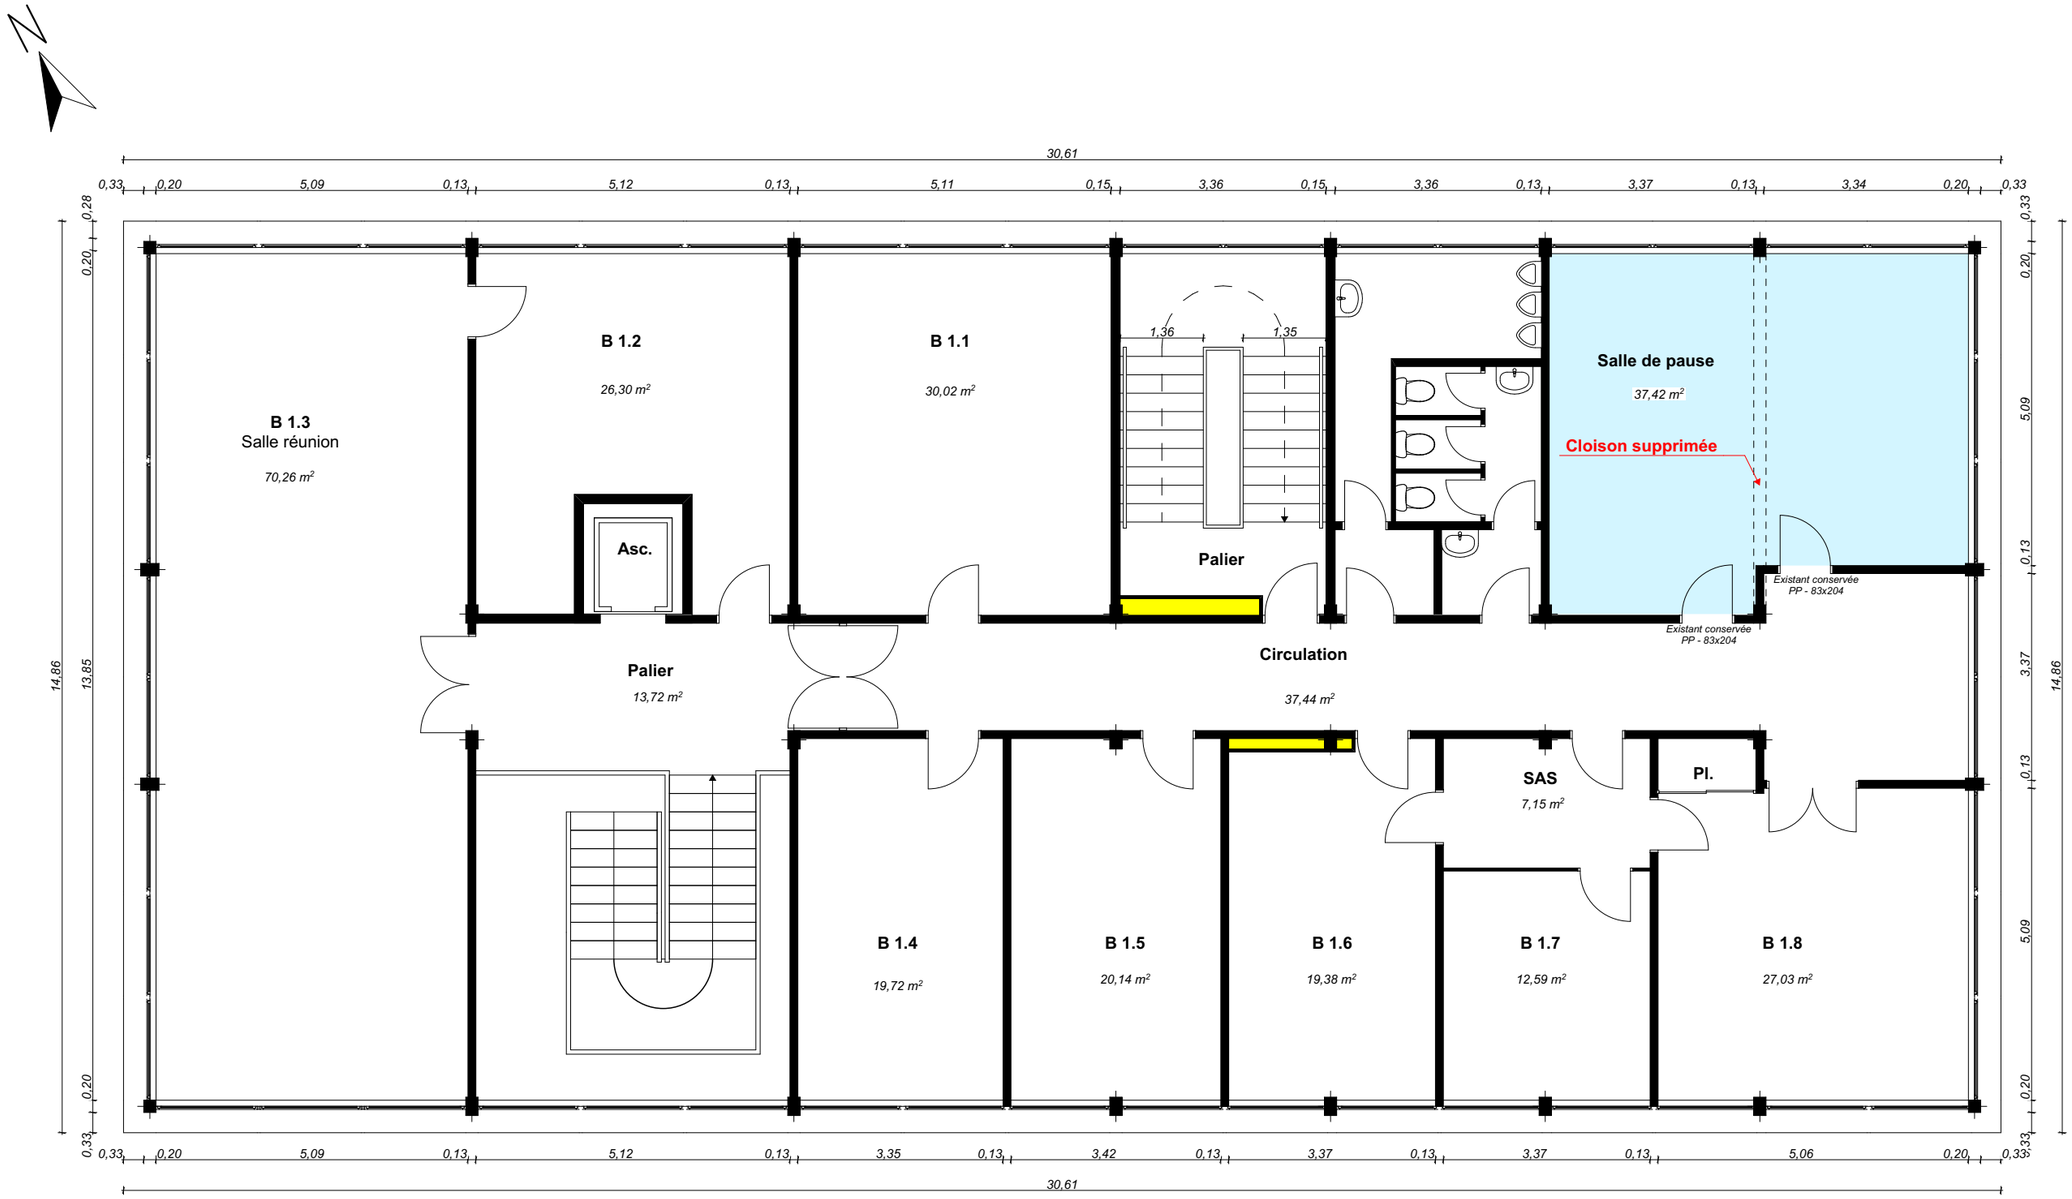

ZONE CONCERNÉ PAR LES TRAVAUX

Local à risques : paroi CF1h et porte CF 1/2h

Gaine Technique : paroi CF1h

LÉGENDE :

- *Cloison CF 1h*
- IS - UP *Issue de Secours et Unité de Passage*
- *Extincteur à poudre CO2*
- *Extincteur à eau*
- BAES *Bloc Autonome d'Eclairage de sécurité*

NOTA : *les cotes sont données à titre indicatives et sont soumises aux tolérences d'un relevé sommaire architecte.*

EI TURPIN CELINE
Architecte

28 rue d'Orléans - 45370 JOUY-LE-POTIER
Tél : 06 37 88 01 17 | e-mail : c.turpin@archibyc.fr

PC.39f
PC.40f

PROJET : **TRANSFORMATION DE 2 LOGEMENTS EN BUREAUX**
1 rue de Chartres - UFR ST - 45067 ORLÉANS

Maître d'ouvrage : UNIVERSITÉ D'ORLÉANS
5 avenue du Parc Floral - 45067 ORLÉANS CEDEX 02

DOSSIER SECURITE INCENDIE
PLAN DU 1er ETAGE


ÉTAT PROJETÉ

Dessinateur : CT
Affaire :25-091

PERMIS DE CONSTRUIRE

Date : Juillet 2026
Ech.: 1:100

NOTA : *NIVEAU NON ACCESSIBLE AU PUBLIC*

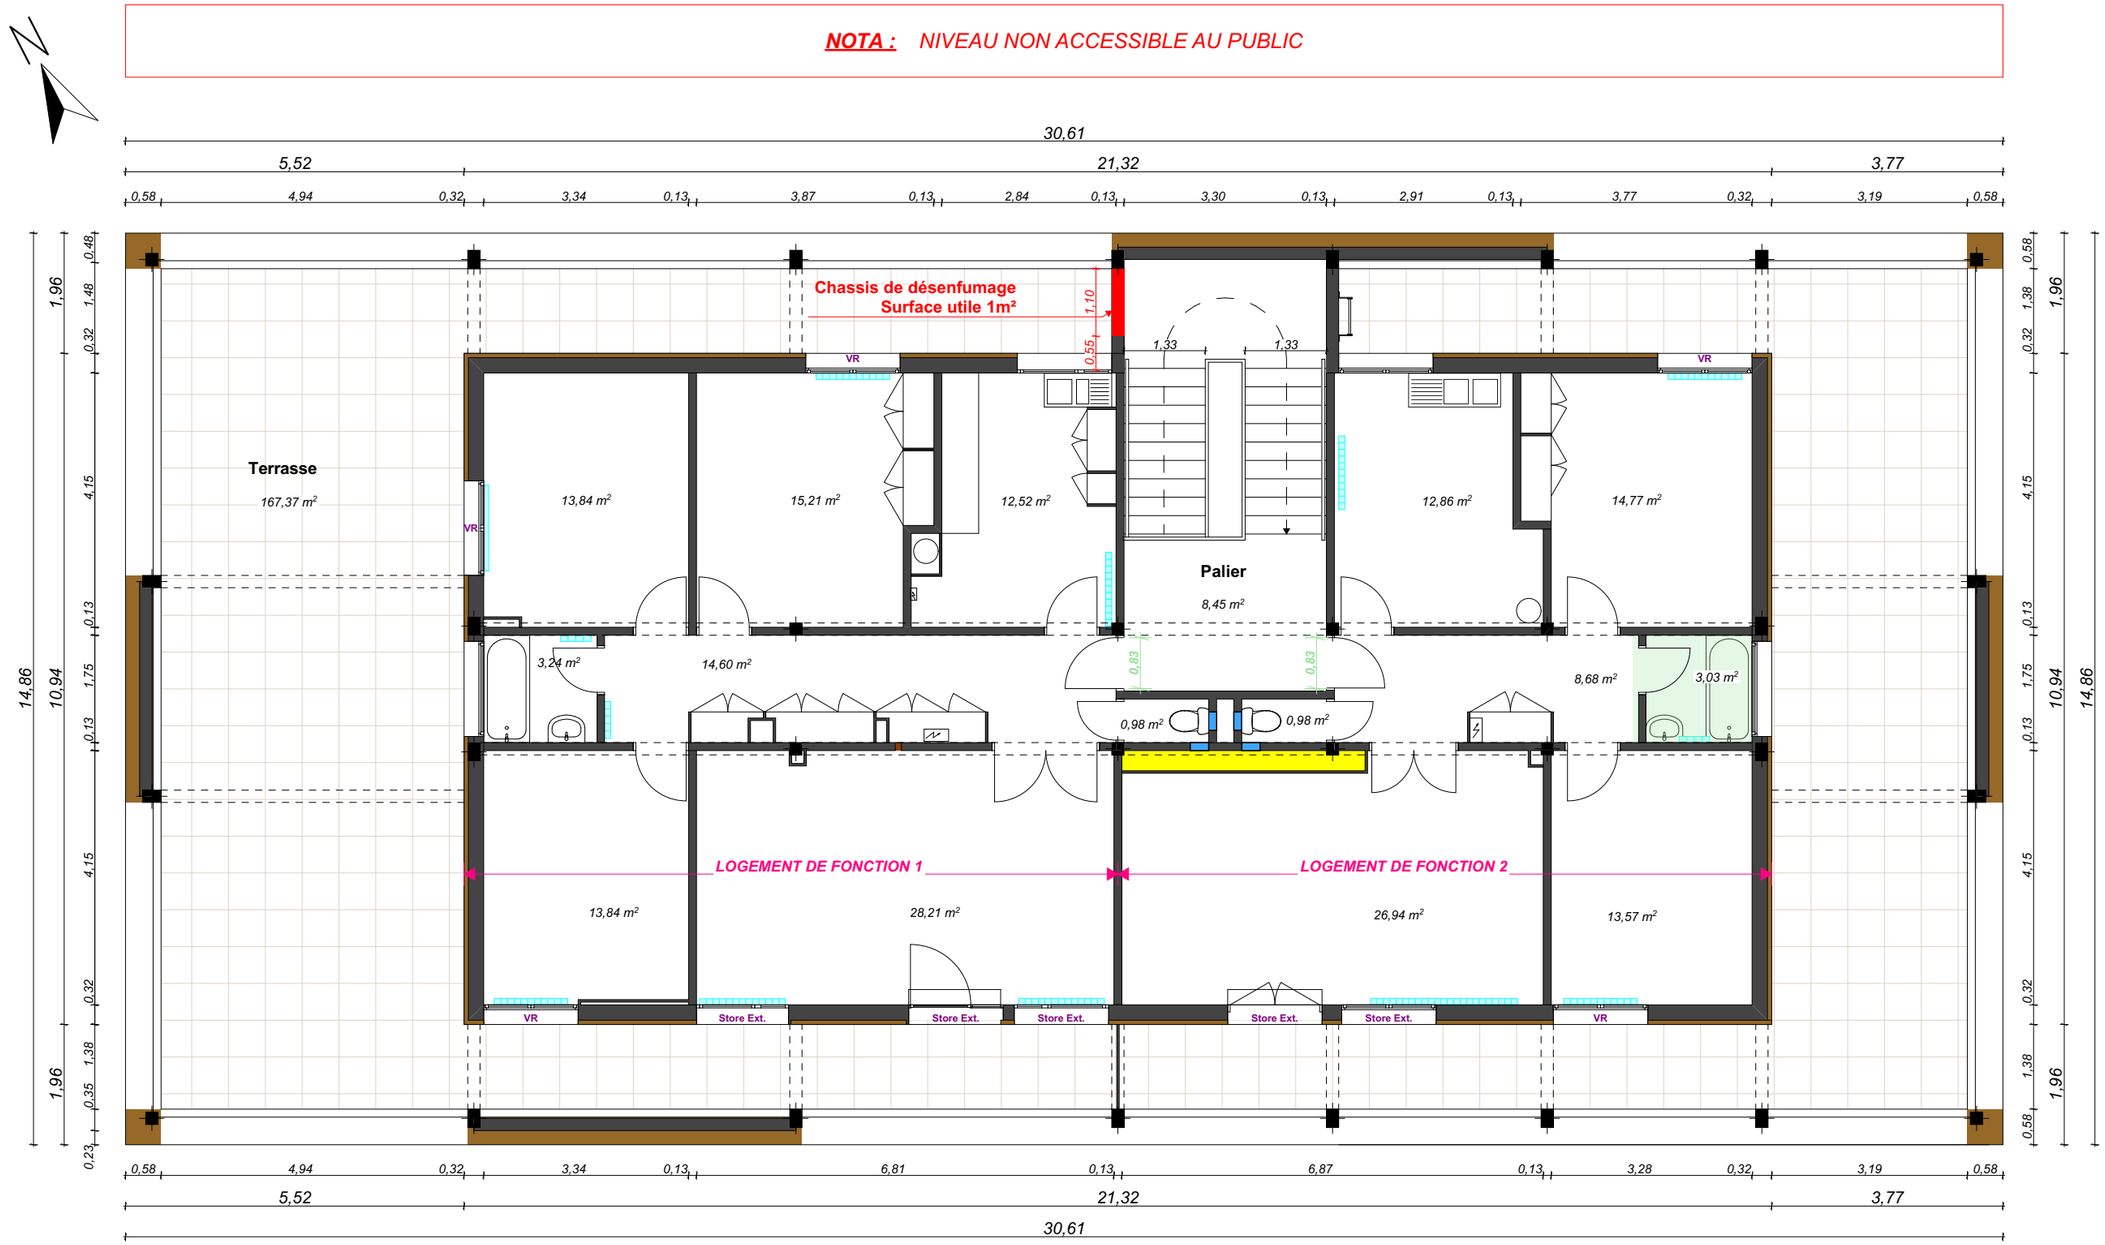

ZONE CONCERNÉ PAR LES TRAVAUX

Local à risques : paroi CF1h et porte CF 1/2h

Gaine Technique : paroi CF1h

NOTA : *les cotes sont données à titre indicatives et sont soumises aux tolérences d'un relevé sommaire architecte.*

EI TURPIN CELINE
Architecte

28 rue d'Orléans - 45370 JOUY-LE-POTIER
Tél : 06 37 88 01 17 | e-mail : c.turpin@archibyc.fr

PC.39g
PC.40g

PROJET : **TRANSFORMATION DE 2 LOGEMENTS EN BUREAUX**
1 rue de Chartres - UFR ST - 45067 ORLÉANS

Maître d'ouvrage : UNIVERSITÉ D'ORLÉANS
5 avenue du Parc Floral - 45067 ORLÉANS CEDEX 02

DOSSIER SECURITE INCENDIE
PLAN DU 2e ETAGE

ÉTAT EXISTANT

Dessinateur : CT
Affaire :25-091

PERMIS DE CONSTRUIRE

Date : Juillet 2026
Ech.: 1:100

NOTA : *NIVEAU NON ACCESSIBLE AU PUBLIC*



LÉGENDE :

- Bureau 1 pers.
- Bureau 2 à 3 pers.
- Salle de réunion
- Local Photocopieur
- Stockage
- Sanitaire / Local Ménage
- Circulation / Palier

ZONE CONCERNÉ PAR LES TRAVAUX

Local à risques : paroi CF1h et porte CF 1/2h

Gaine Technique : paroi CF1h

LÉGENDE :

- *Cloison CF 1h*
- IS - UP *Issue de Secours et Unité de Passage*
- *Extincteur à poudre CO2*
- *Extincteur à eau*
- BAES *Bloc Autonome d'Eclairage de sécurité*

NOTA : *les cotes sont données à titre indicatives et sont soumises aux tolérences d'un relevé sommaire architecte.*

EI TURPIN CELINE
Architecte

28 rue d'Orléans - 45370 JOUY-LE-POTIER
Tél : 06 37 88 01 17 | e-mail : c.turpin@archibyc.fr

PC.39h
PC.40h

PROJET : **TRANSFORMATION DE 2 LOGEMENTS EN BUREAUX**
1 rue de Chartres - UFR ST - 45067 ORLÉANS

Maître d'ouvrage : UNIVERSITÉ D'ORLÉANS
5 avenue du Parc Floral - 45067 ORLÉANS CEDEX 02

DOSSIER SECURITE INCENDIE
PLAN DU 2e ETAGE


ÉTAT PROJETÉ

Dessinateur : CT
Affaire :25-091


PERMIS DE CONSTRUIRE

Date : Juillet 2026
Ech.: 1:100

ETAT EXISTANT

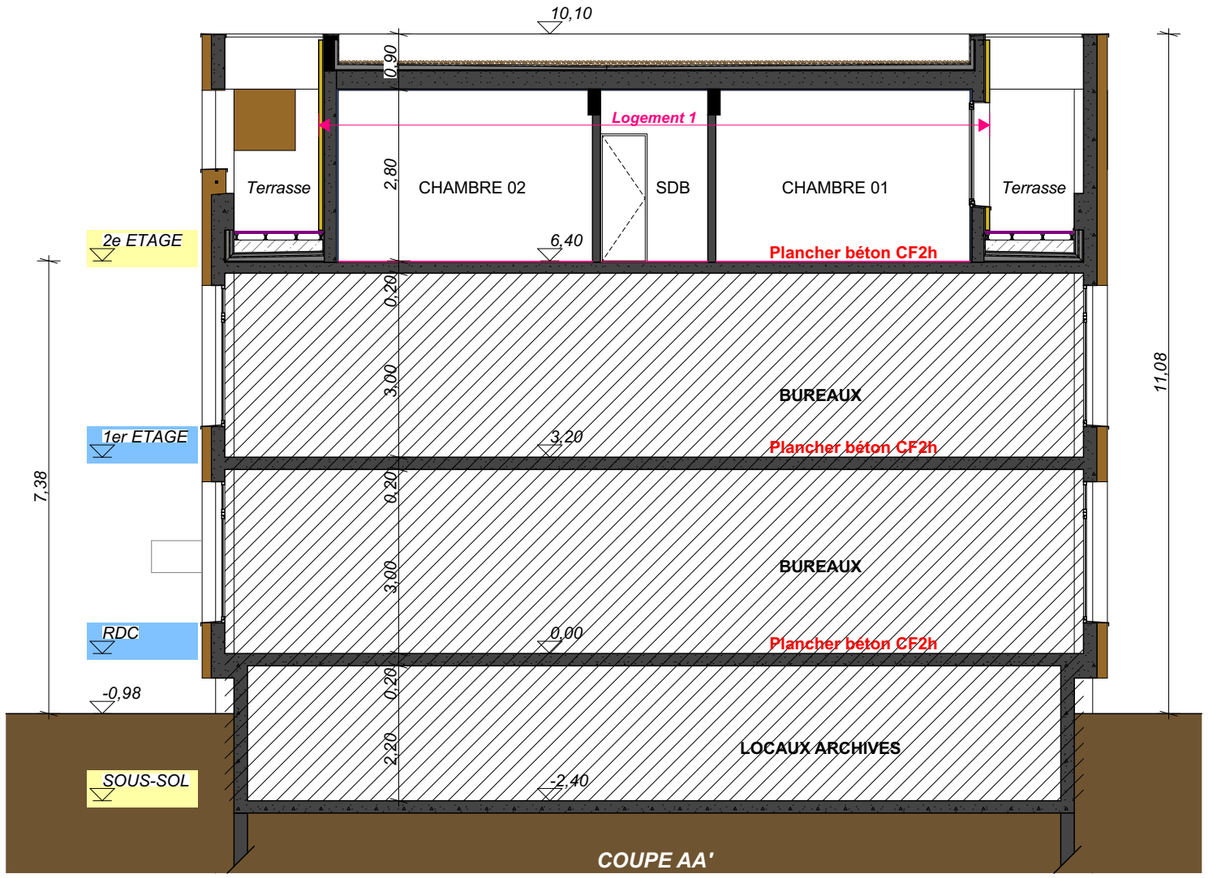

ETAT PROJETE

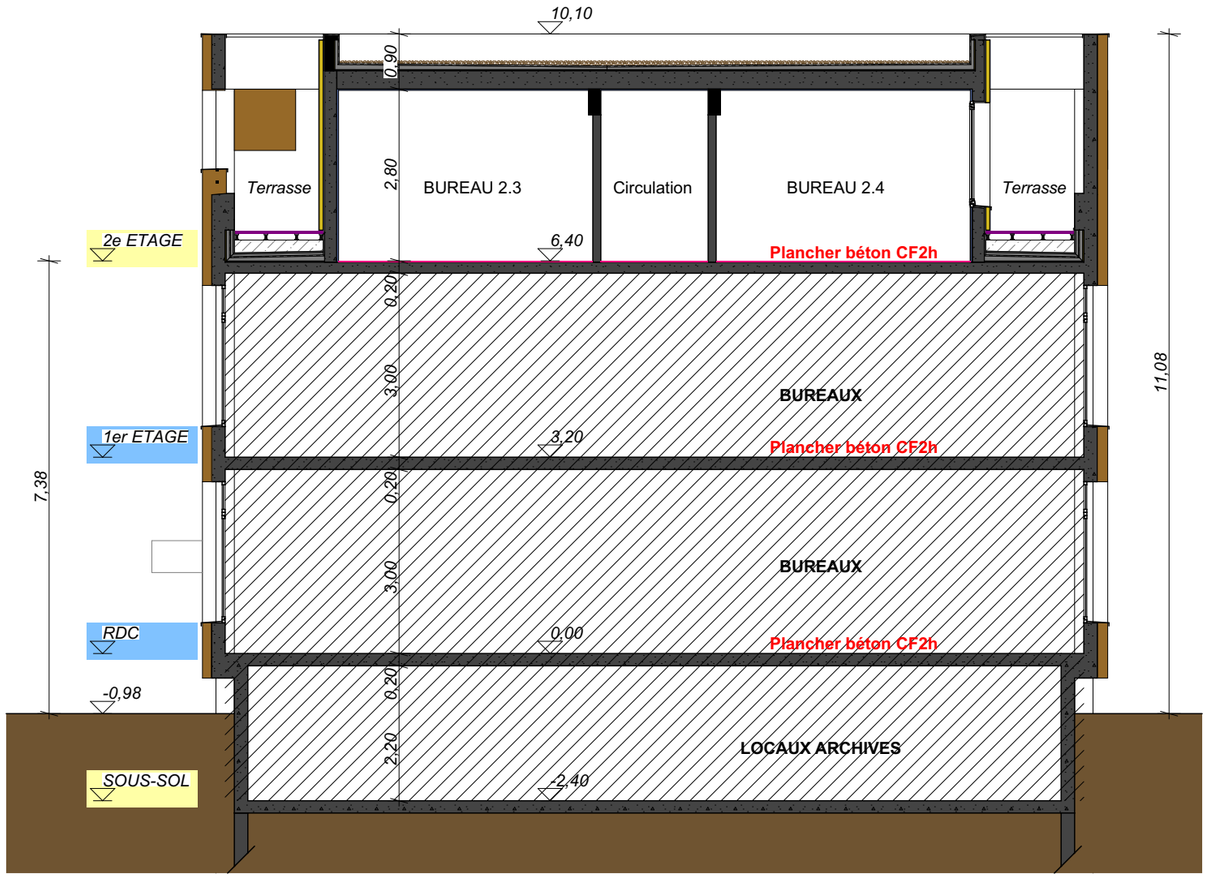

LÉGENDE :

NIVEAU ACCESSIBLE PUBLIC

NIVEAU NON ACCESSIBLE PUBLIC

ZONE **NON** CONCERNÉE PAR LES TRAVAUX

NOTA : *les cotes sont données à titre indicatives et sont soumises aux tolérences d'un relevé sommaire architecte.*

EI TURPIN CELINE
Architecte

28 rue d'Orléans - 45370 JOUY-LE-POTIER
Tél : 06 37 88 01 17 | e-mail : c.turpin@archibyc.fr

PC.39i
PC.40i

PROJET : **TRANSFORMATION DE 2 LOGEMENTS EN BUREAUX**
1 rue de Chartres - UFR ST - 45067 ORLÉANS

Maître d'ouvrage : UNIVERSITÉ D'ORLÉANS
5 avenue du Parc Floral - 45067 ORLÉANS CEDEX 02

DOSSIER SECURITE INCENDIE
COUPE TRANSVERSALE

ÉTAT PROJETÉ

PERMIS DE CONSTRUIRE

Dessinateur : CT
Affaire :25-091

Date : Juillet 2026
Ech.: 1:100