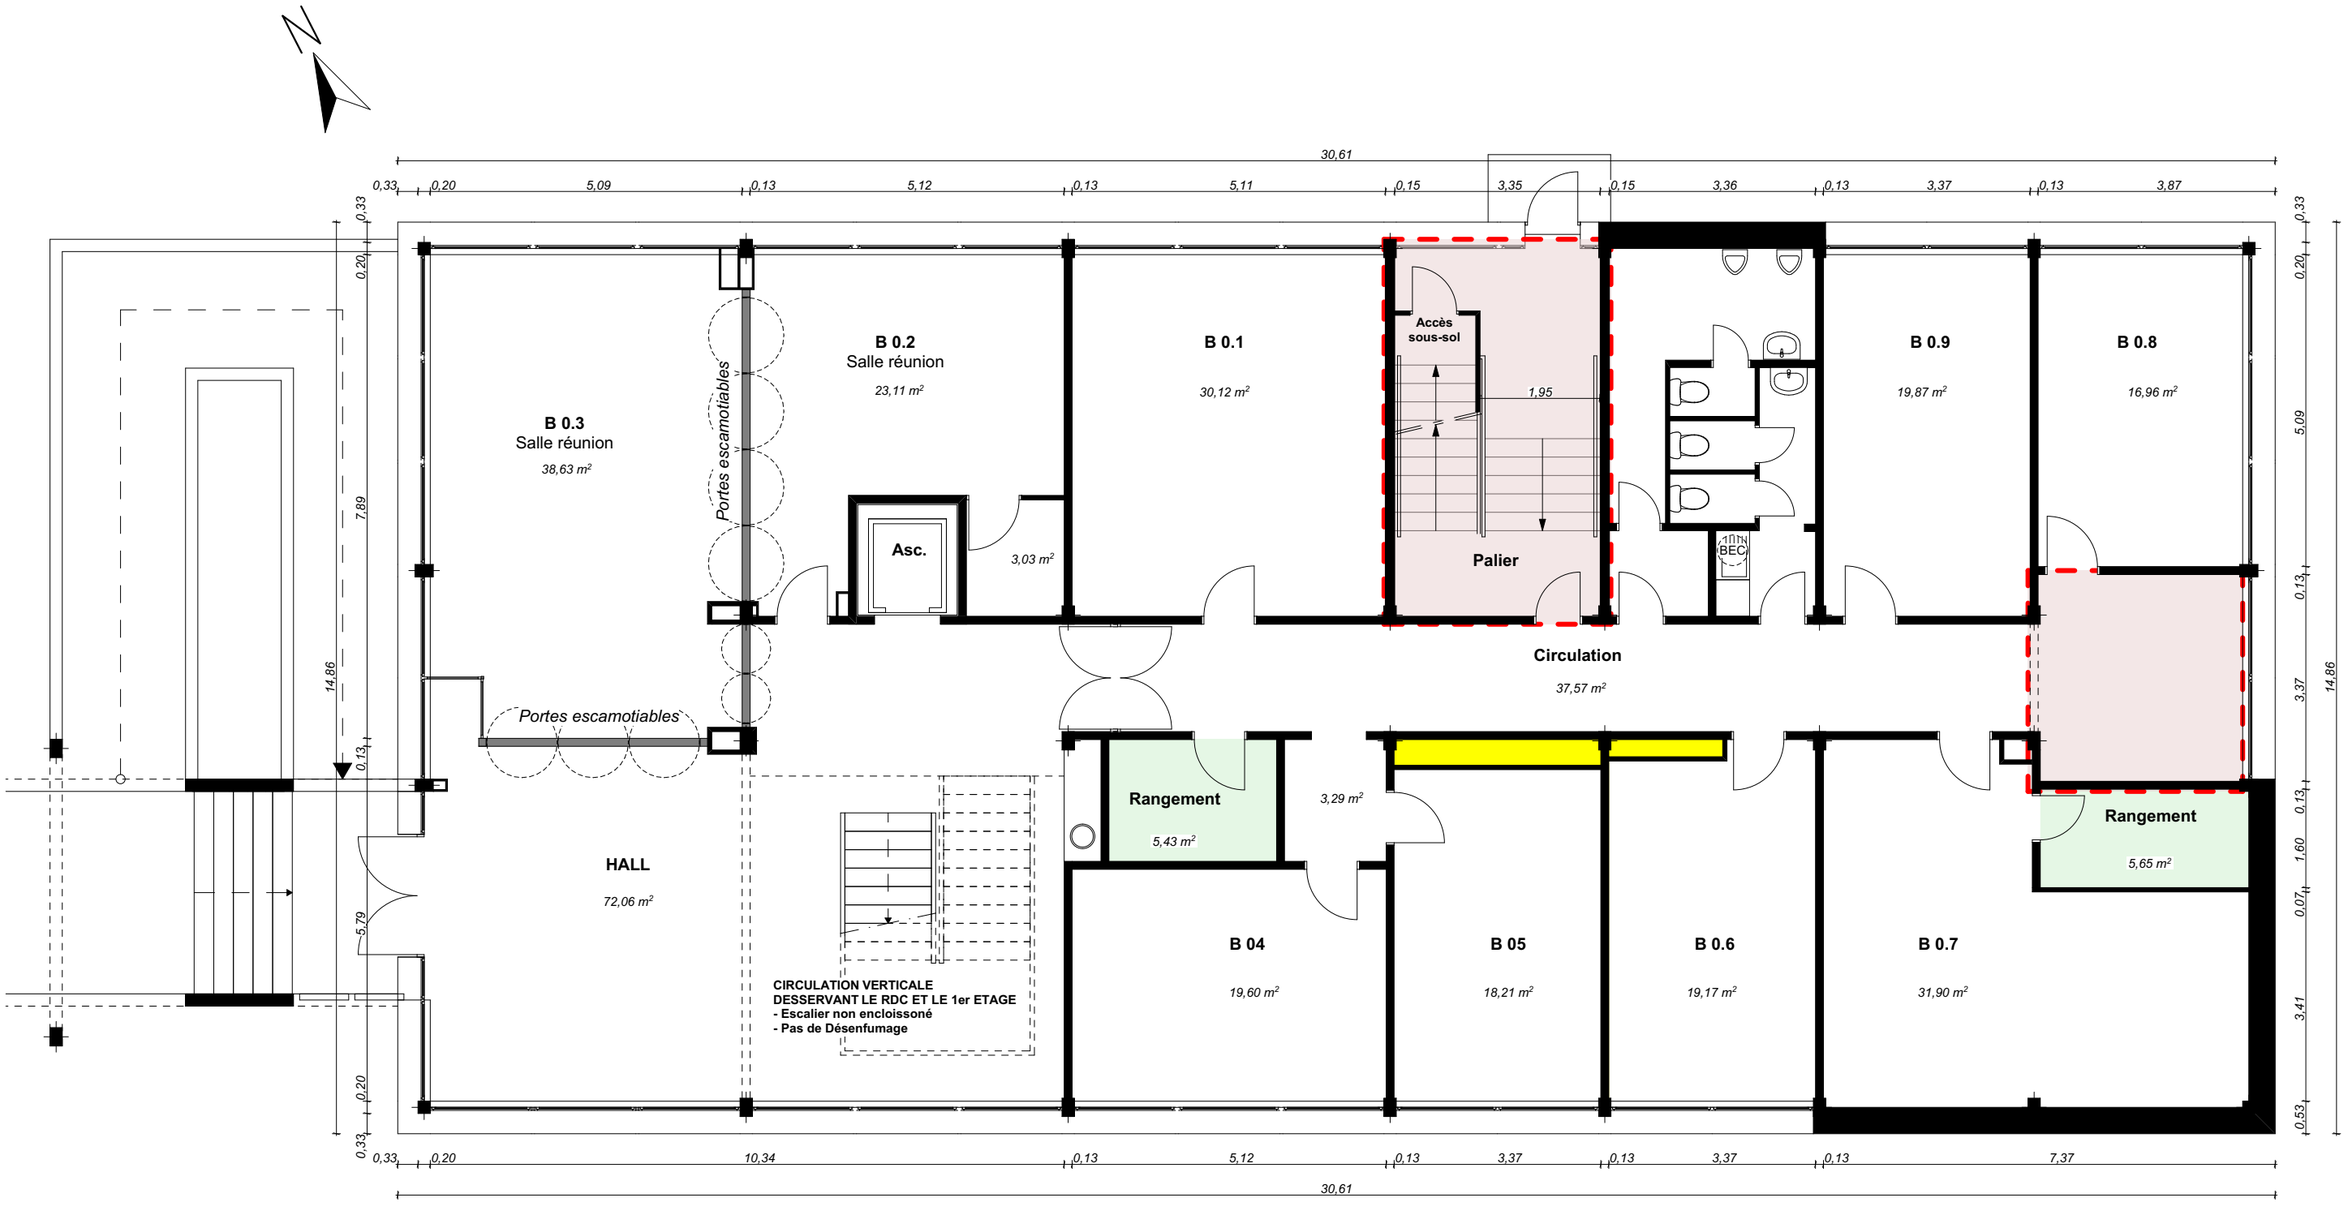



***ZONE CONCERNÉ PAR LES TRAVAUX***

***Local à risques : paroi CF1h et porte CF 1/2h***

***Gaine Technique : paroi CF1h***

***NOTA :*** *les cotes sont données à titre indicatives et sont soumises aux tolérences d'un relevé sommaire architecte.*


**EI TURPIN CELINE**
***Architecte***

28 rue d'Orléans - 45370 JOUY-LE-POTIER
*Tél : 06 37 88 01 17 | e-mail : c.turpin@archibyc.fr*


Université d'ORLÉANS

**E03**

**PROJET :**
**TRANSFORMATION DE 2 LOGEMENTS EN BUREAUX**
*1 rue de Chartres - UFR ST - 45067 ORLÉANS*

**Maître d'ouvrage : UNIVERSITÉ D'ORLÉANS**
*5 avenue du Parc Floral - 45067 ORLÉANS CEDEX 02*

# PLAN DU REZ-DE-CHAUSSÉE

EXISTANT

**D.C.E**

Dessinateur : CT
Affaire :25-091

Date : Septembre 2026
Ech.: 1:100