

NOTA : *PAS DE MODIFICATION DE L'IMPLANTATION DES OUVERTURES OU DE LA COMPOSITION GÉNÉRALE DE LA FAÇADE*

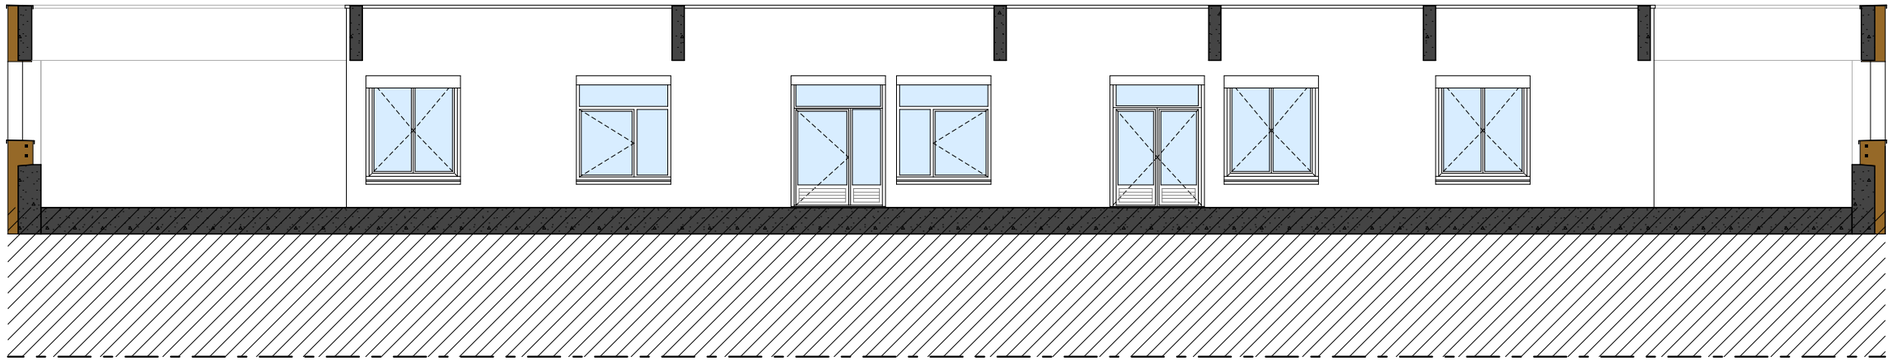

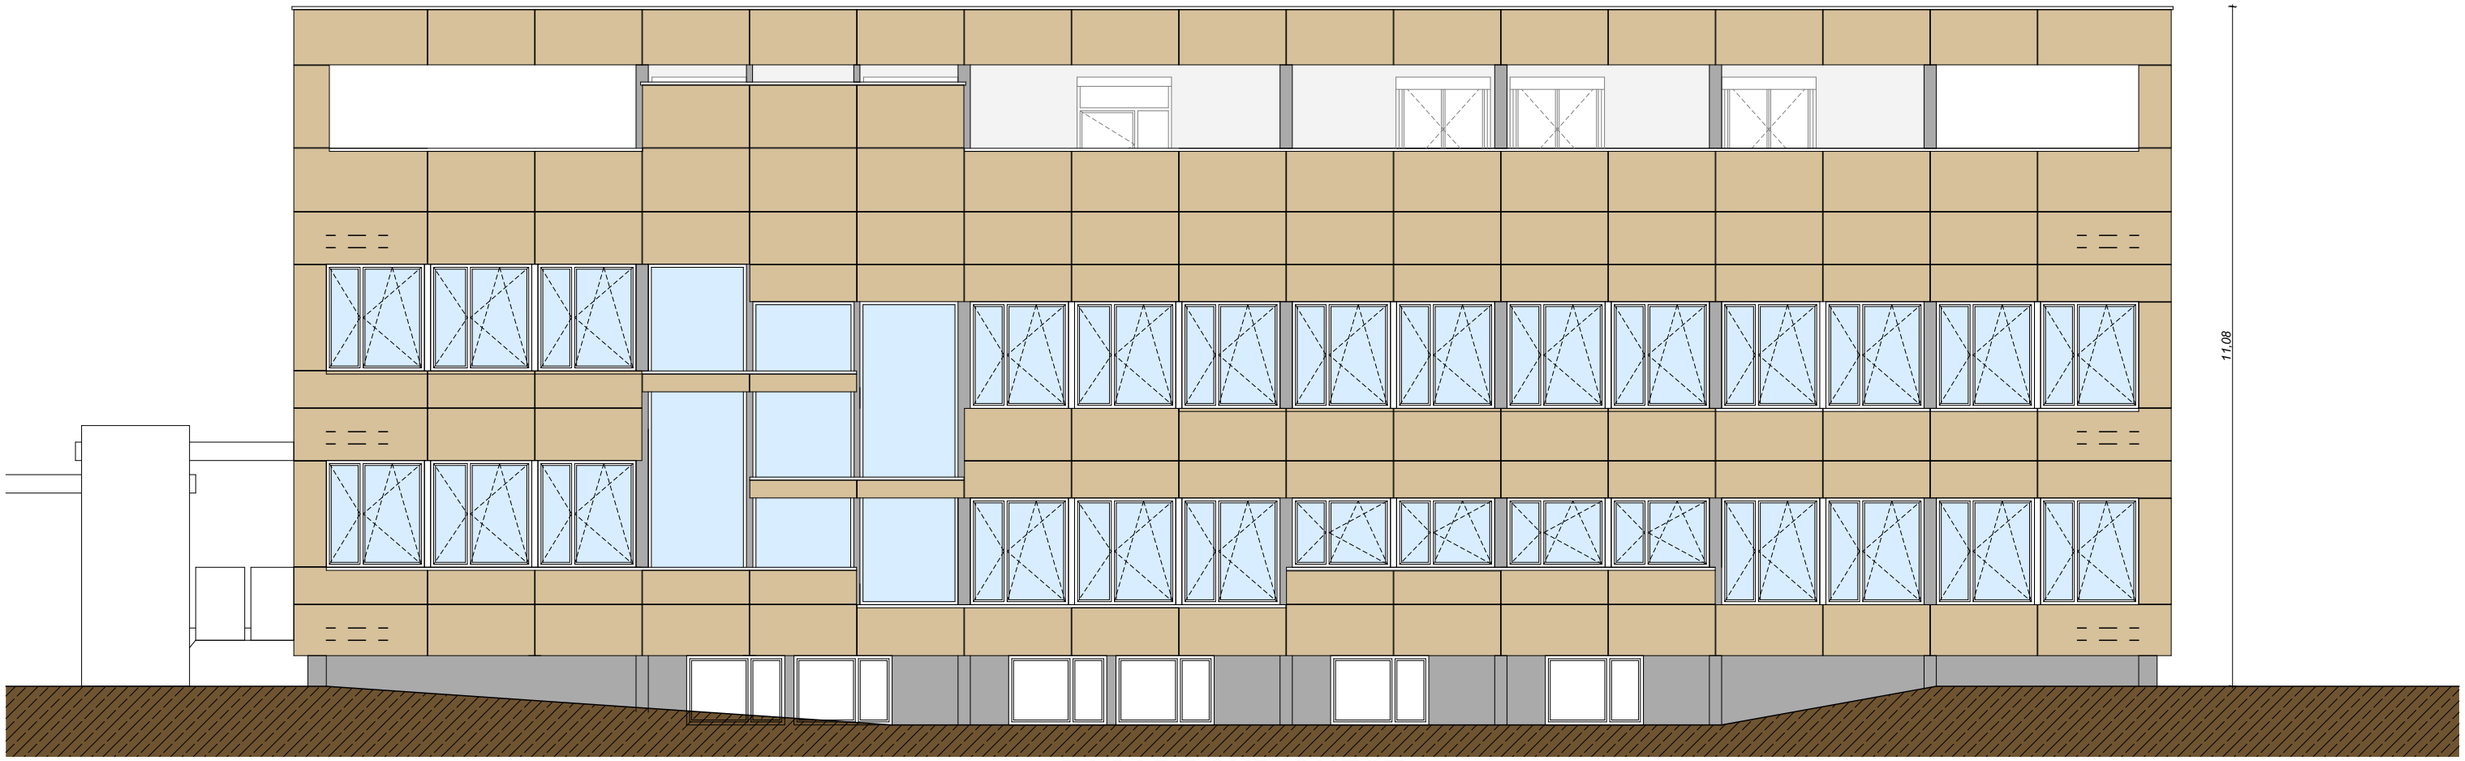

FACADE SUD-OUEST

EI TURPIN CELINE
A r c h i t e c t e

28 rue d'Orléans - 45370 JOUY-LE-POTIER
Tél : 06 37 88 01 17 | e-mail : c.turpin@archibyc.fr

Université d'ORLÉANS

E06c

PROJET :
TRANSFORMATION DE 2 LOGEMENTS EN BUREAUX
1 rue de Chartres - UFR ST - 45067 ORLÉANS

Maître d'ouvrage : UNIVERSITÉ D'ORLÉANS
5 avenue du Parc Floral - 45067 ORLÉANS CEDEX 02

PLAN DE LA FAÇADE SUD-OUEST

EXISTANT

D.C.E

Dessinateur : CT
Affaire :25-091

Date : Septembre 2026
Ech.: 1:100