
NOTA : *PAS DE MODIFICATION DE L'IMPLANTATION OU DE LA COMPOSITION GÉNÉRALE DES TOITURES*

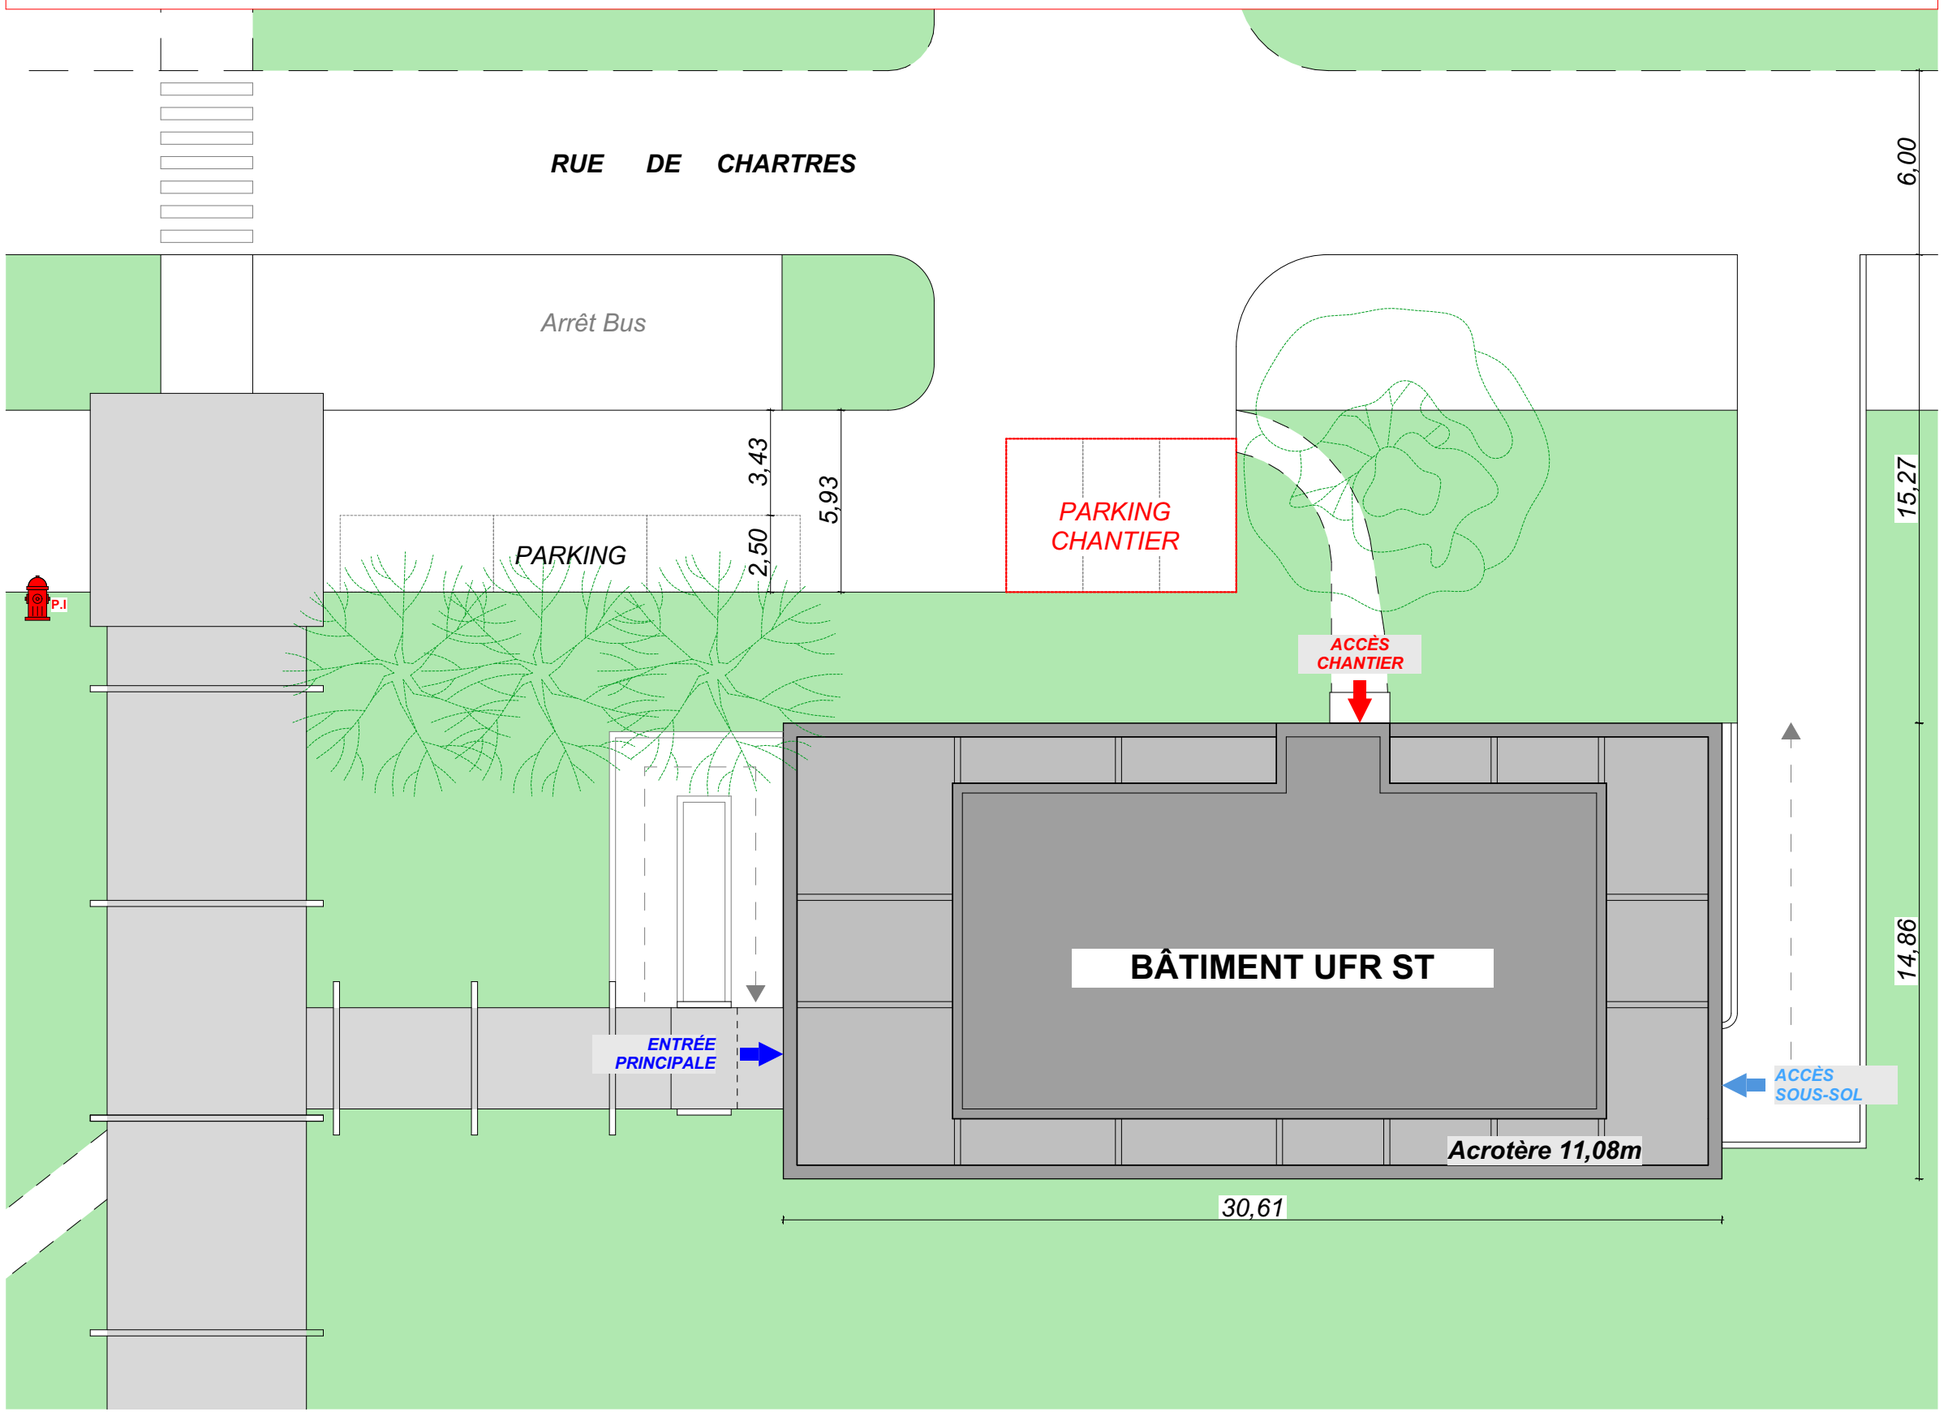

Légendes Réseaux : PAS DE MODIFICATION

- Réseau EU/EV raccordé sur le domaine public
- Réseau EP raccordé sur le domaine public
- Réseau AEP raccordé sur le domaine public
- Réseau Electricité raccordé sur le domaine public
- Réseau Gaz raccordé sur réseau urbain

Nombre de stationnement : PAS DE MODIFICATION

LIMITE DE PROPRIETE

EI TURPIN CELINE
Architecte

28 rue d'Orléans - 45370 JOUY-LE-POTIER
Tél : 06 37 88 01 17 | e-mail : c.turpin@archibyc.fr

Université d'ORLÉANS

PROJET :
TRANSFORMATION DE 2 LOGEMENTS EN BUREAUX
1 rue de Chartres - UFR ST - 45067 ORLÉANS

Maître d'ouvrage : UNIVERSITÉ D'ORLÉANS
5 avenue du Parc Floral - 45067 ORLÉANS CEDEX 02

P01

PLAN DE MASSE - INSTALLATION DE CHANTIER

PROJET

D.C.E

Dessinateur : CT
Affaire :25-091

Date : Septembre 2026
Ech.: 1:200