


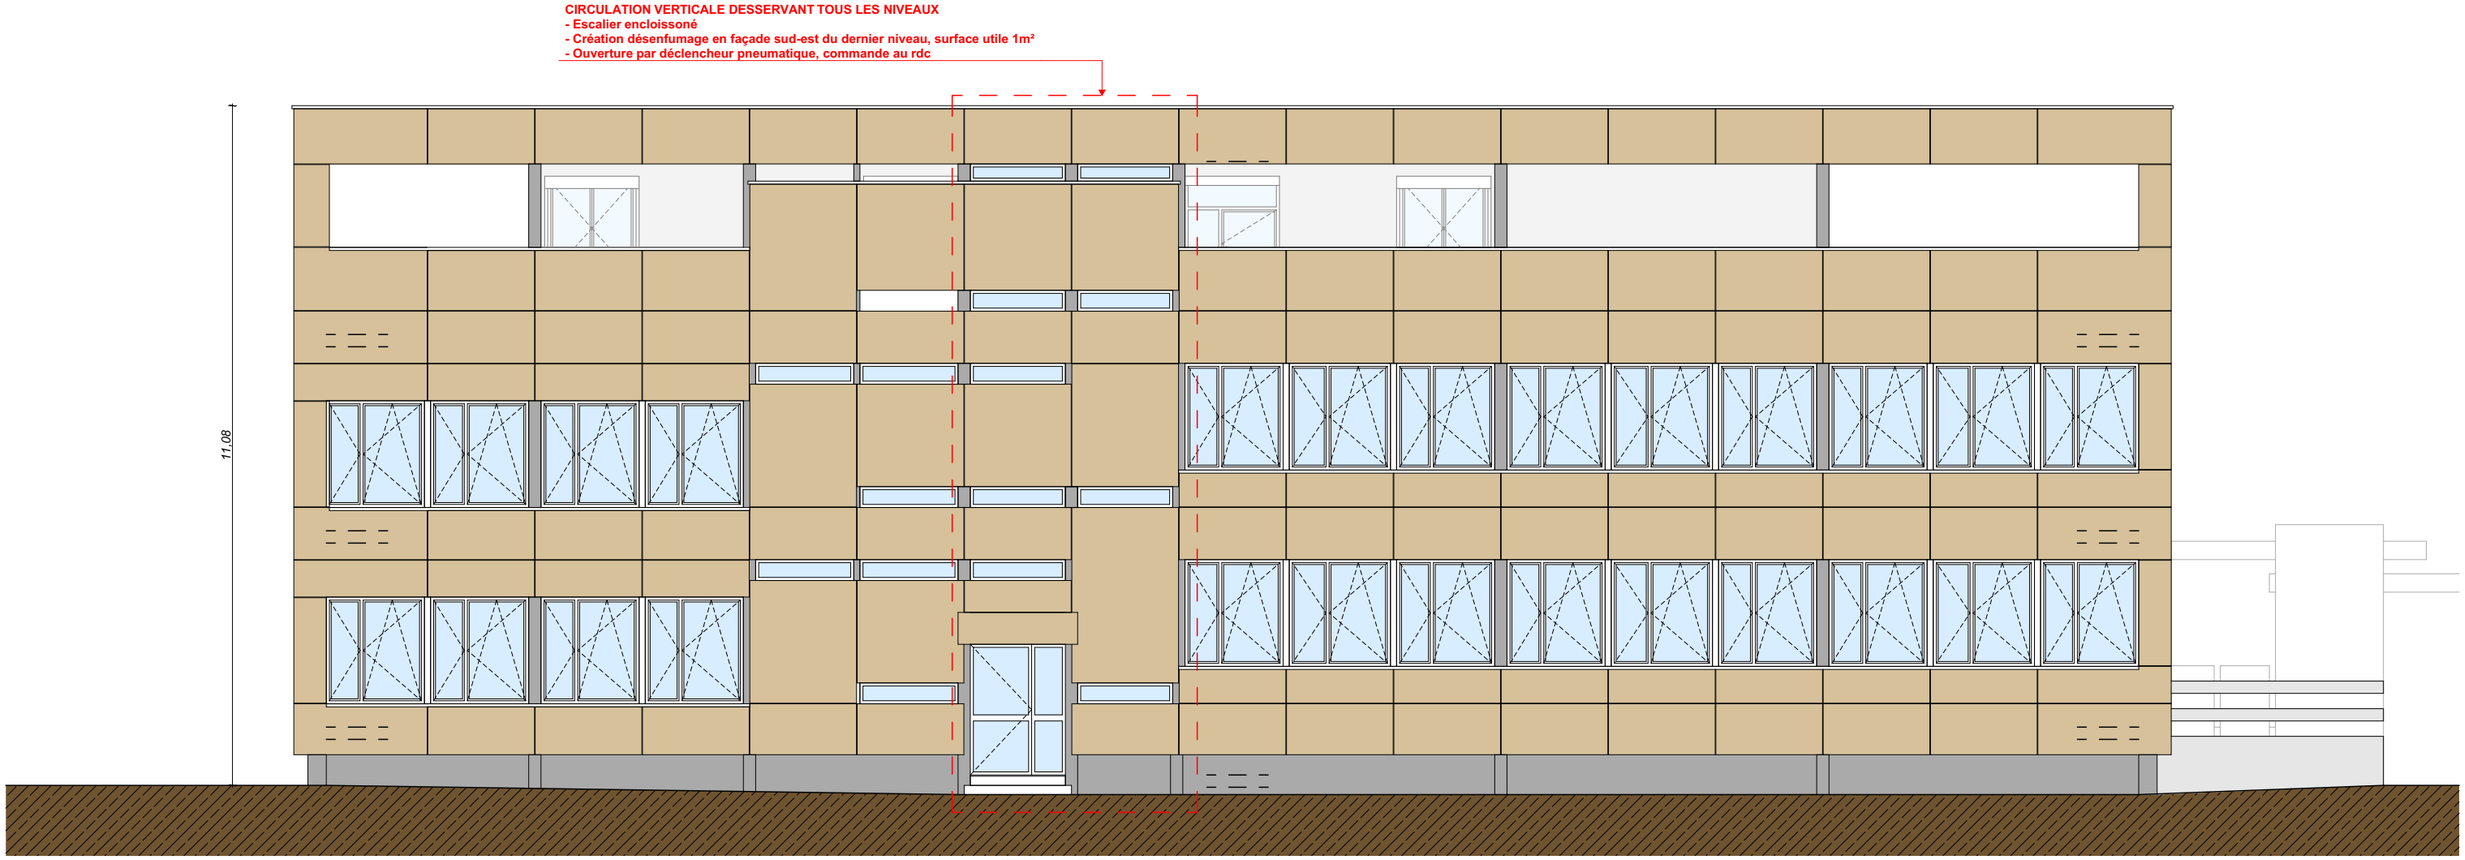

FACADE NORD-EST - sur rue

NOTA : *les cotes sont données à titre indicatives et sont soumises aux tolérences d'un relevé sommaire architecte.*

EI TURPIN CELINE
Architecte

28 rue d'Orléans - 45370 JOUY-LE-POTIER
Tél : 06 37 88 01 17 | e-mail : c.turpin@archibyc.fr

Université d'ORLÉANS

P06b

PROJET :
TRANSFORMATION DE 2 LOGEMENTS EN BUREAUX
1 rue de Chartres - UFR ST - 45067 ORLÉANS

Maître d'ouvrage : UNIVERSITÉ D'ORLÉANS
5 avenue du Parc Floral - 45067 ORLÉANS CEDEX 02

PLAN DE LA FAÇADE NORD-EST

PROJET

D.C.E

Dessinateur : CT
Affaire :25-091

Date : Septembre 2026
Ech.: 1:100