
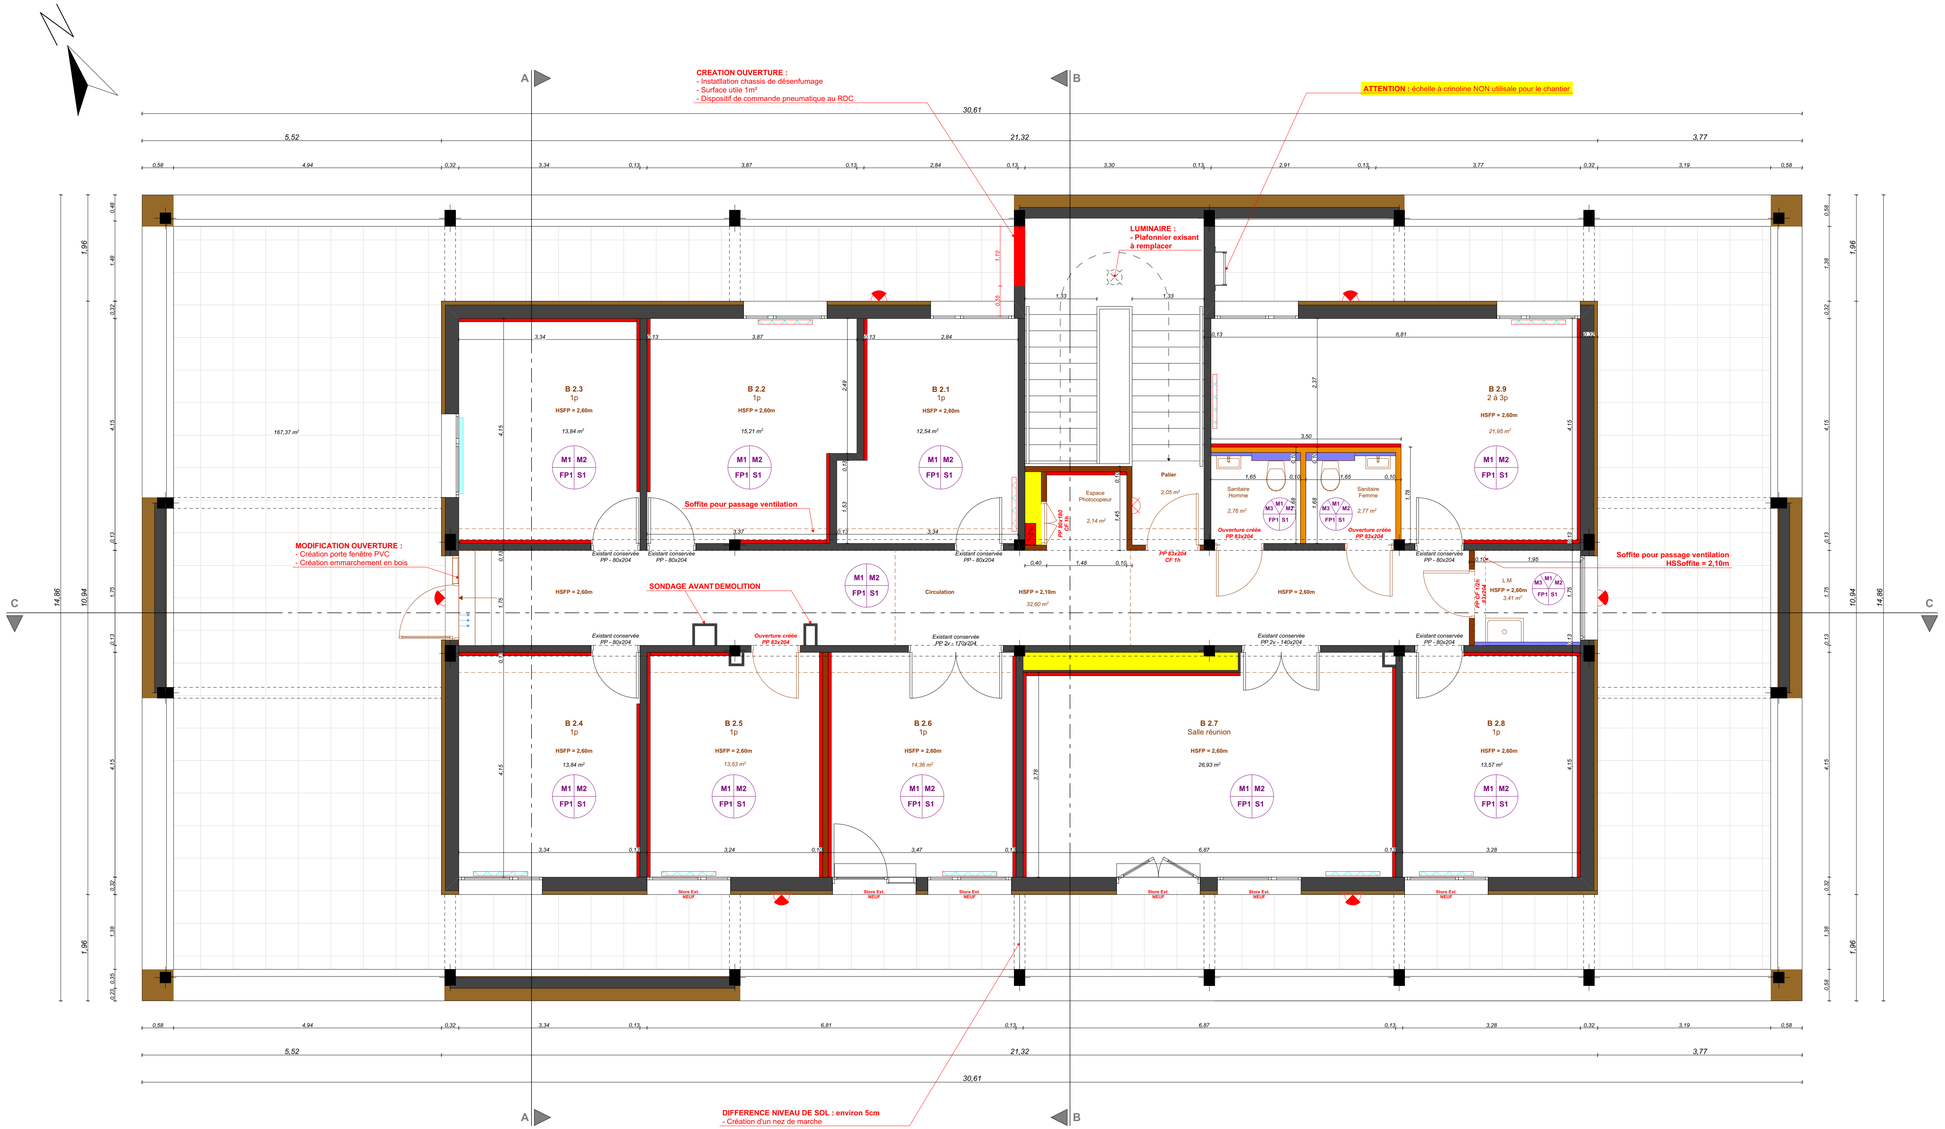


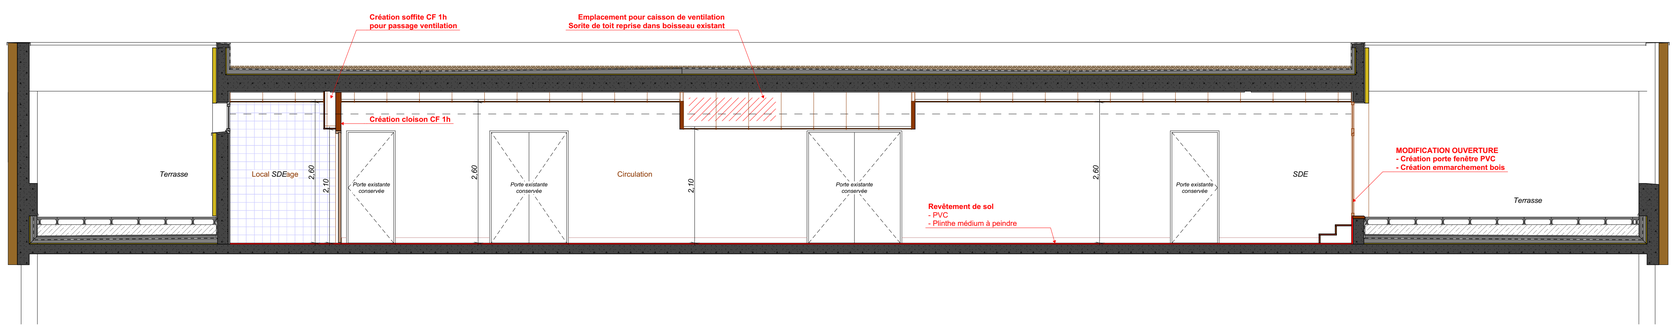

LEGENDE

- Tableau électrique
- Luminaire : applique intérieure sur détecteur de présence
- Luminaire : applique extérieure sur détecteur de présence
- Goulotte électrique
- Faience toute hauteur

S1 : sol PVC

M1 : mur sur extérieur en enduit de correction thermique

M2 : murs sur cloison intérieure en peinture (fait par les utilisateurs)

FP1 : faux plafond dalle 60x60

NOTA : *les cotes sont données à titre indicatives et sont soumises aux tolérences d'un relevé sommaire architecte.*

MAITRE D'OUVRAGE :

UNIVERSITÉ D'ORLÉANS

5 avenue du Parc Floral - 45067 ORLÉANS CEDEX 02

TRANSFORMATION DE 2 LOGEMENTS EN BUREAUX

1 rue de Chartres - UFR ST - 45067 ORLÉANS



Dossier de Consultation des Entreprises

P08 — **PLAN DU 2e ETAGE et COUPE LONGITUDINALE CC**

Etat : PROJET
Ech.: 1:50

EI TURPIN CELINE
A r c h i t e c t e
28 rue d'Orléans
45370 JOUY-LE-POTIER
Tél : 06 37 88 01 17
E-mail : c.turpin@archibyc.fr

MARIELLE CONCEPT
Maître d'oeuvre d'exécution
54, Rue de Gidy
45140 ORMES
Tél. : 06.63.39.55.31
E-mail / m.ridoux@marielle-concept.fr

MODIFICATIONS

Indice A	09/2026	

Date : SEPTEMBRE 2026

Dess. : CT
Affaire : 25-091