
NOTA : *NIVEAU NON ACCESSIBLE AU PUBLIC*

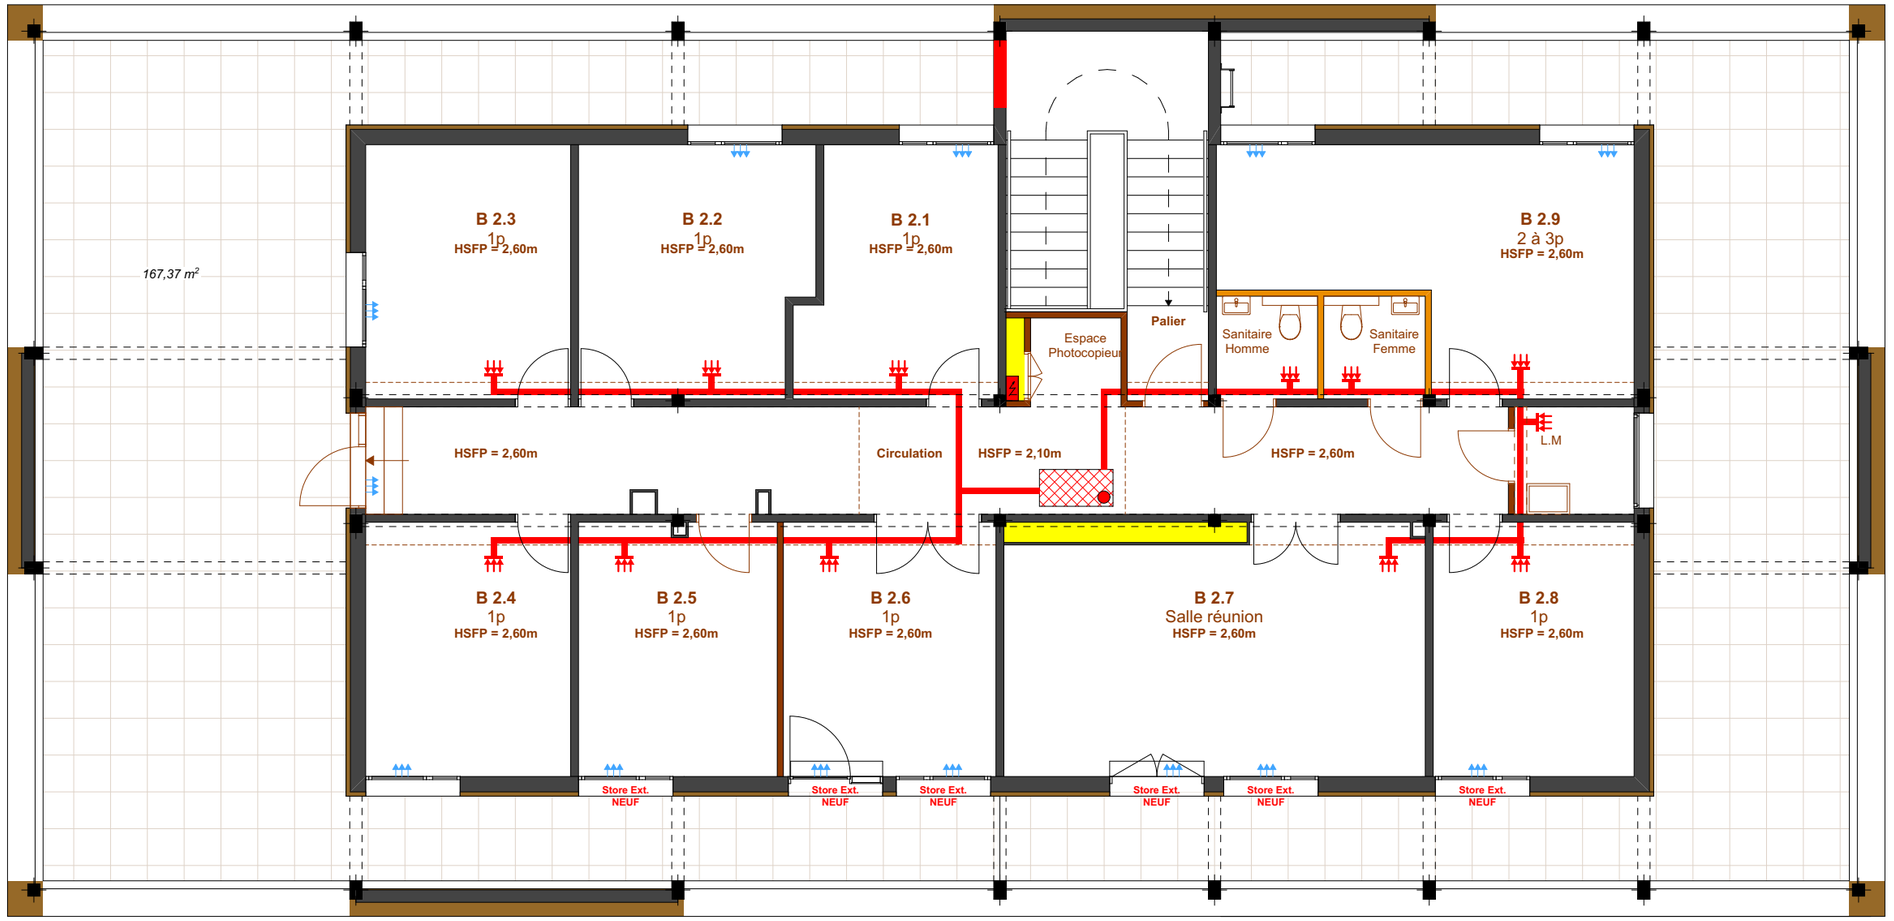

LÉGENDE : VMC simple flux

- Entrée d'air par les menuiseries extérieures
- Point d'extraction d'air
- Sortie en toiture dans boisseau existant
- Caisson VMC

EI TURPIN CELINE
A r c h i t e c t e

28 rue d'Orléans - 45370 JOUY-LE-POTIER
Tél : 06 37 88 01 17 | e-mail : c.turpin@archibyc.fr

Université d'ORLÉANS

P09

PROJET :
TRANSFORMATION DE 2 LOGEMENTS EN BUREAUX
1 rue de Chartres - UFR ST - 45067 ORLÉANS

Maître d'ouvrage : UNIVERSITÉ D'ORLÉANS
5 avenue du Parc Floral - 45067 ORLÉANS CEDEX 02

PLAN DU 2e ETAGE - PRINCIPE DE VENTILATION

PROJET

D.C.E

Dessinateur : CT
Affaire :25-091

Date : Septembre 2026
Ech.: 1:100