CPAM 54
9 Boulevard JOFFRE - 54047 NANCY

Carnet de plans

Structure

Maître d'Ouvrage

CPAM 54
9 Boulevard JOFFRE
54047 NANCY
Hervé SCHEMMEL
T. 03 83 85 50 41

Maîtrise d'oeuvre

Architecte mandataire

LEMOAL
40 rue du Chateau d'eau
75010 PARIS
Ombline JULIENNE
T. 06 42 42 14 58
Mail : ombline@lemoal.archi

Bureau d'Etudes

ALTEREA
Agence de Strasbourg
Now Coworking - 10 Place Gutenberg
67000 STRASBOURG
Chef de projets : jpolis@alterea.fr
Tél : 03 69 24 37 99
Mail : jpolis@alterea.fr

Bureau de contrôle


Coordinateur SPS

Ind.	Date	Etabli par	Validé par	Modifications
D				
C				
B				
A	09/2026	FCRE	JPOL	Première Diffusion


Code	Phase	Carnet de plans :	Echelle	N° Plan
25-471	DCE	Structure	-	01
				Indice
				A

Ce dessin, propriété du bureau d'Etudes ALTEREA, ne peut être ni reproduit, ni transmis, ni utilisé sans son autorisation expresse.


Plan de structure de la chaise support - Etat projet - Echelle : 1/50

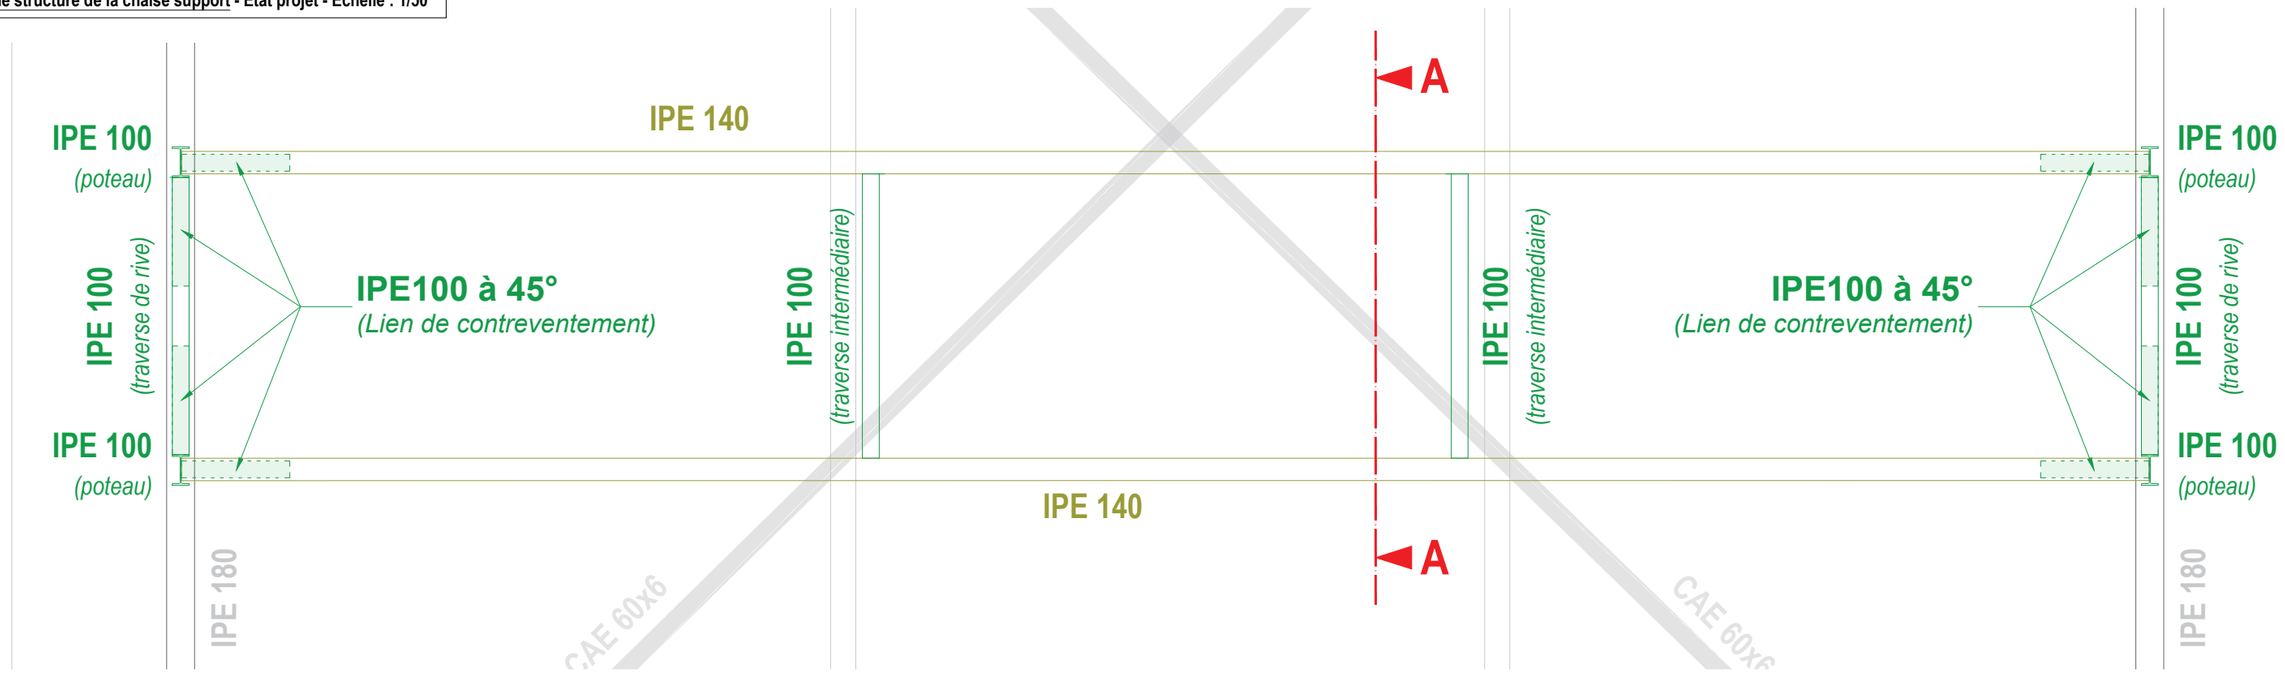


Coupe AA - Echelle : 1/50

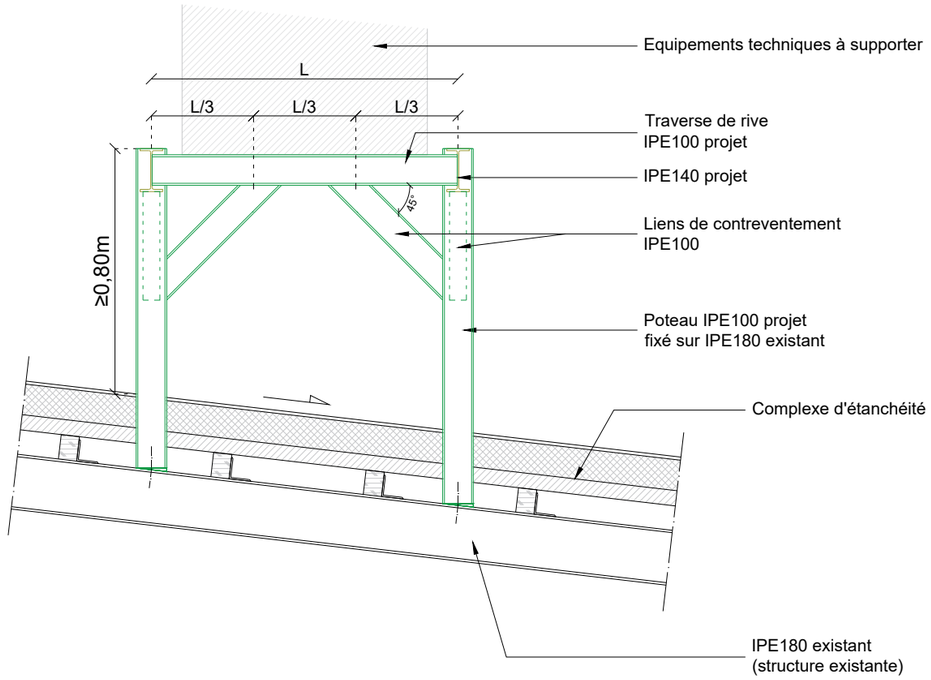

Plan de la charpente - Etat projet - Localisation des chaises support des équipements

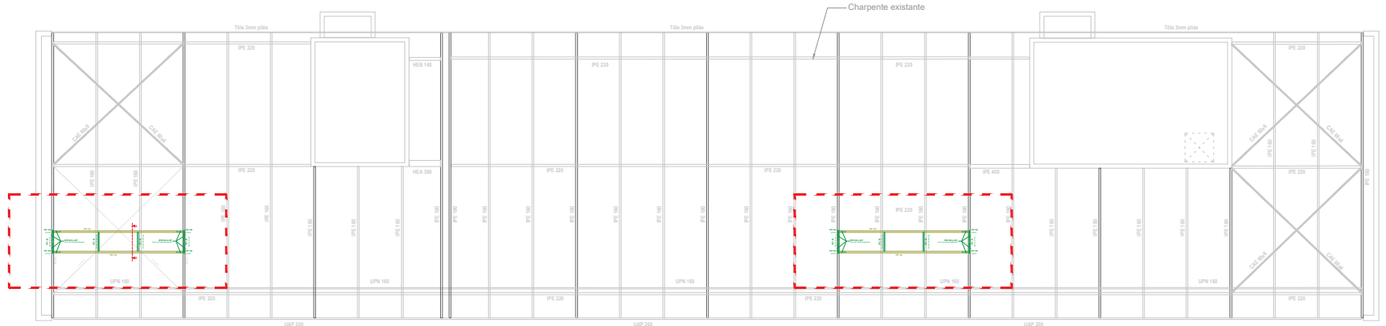

Modélisation 3D de la structure de la chaise support des équipements

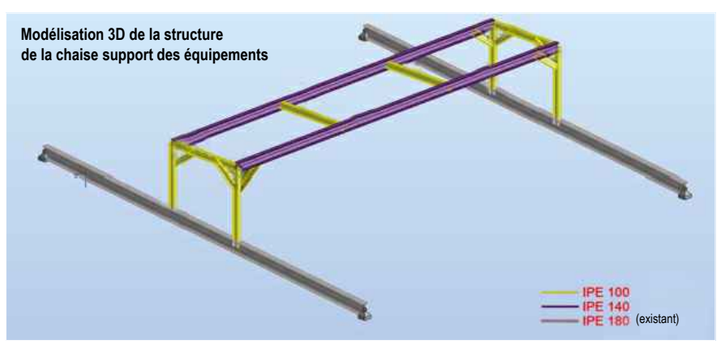

Mise en oeuvre de chaises métalliques sous équipements composées de :

- IPE 140 de poutres à poutres principales (IPE180 de la structure existante)
- IPE100 : - potelets de réhausse pour liaison IPE180 existant / IPE140 projet
  - traverses de rive et traverses intermédiaires entre IPE 140
  - liens de contreventement

Ce dessin, propriété du bureau d'Etudes ALTEREA, ne peut être ni reproduit, ni transmis, ni utilisé sans son autorisation expresse.

Maître d'Ouvrage	Maître d'Oeuvre
CPAM 54 9 Boulevard JOFFRE 54057 NANCY T. 03 83 85 50 41	ALTEREA Agence de Strasbourg Now Coworking - 10 Place Gutenberg 67000 STRASBOURG T. 03 69 24 37 99

Ind.	Date	Etabli par	Vérifié par	Validé par	Modifications
E					
D					
C					
B					
A	09/2026	FCRE	JPOL	JPOL	Première Diffusion

Code	Phase		Echelle	N° Plan
25-471	DCE	CPAM 54 Plan de principe de renforts de structure Plan de structure des chaises support en toiture - Etat projet	-	01
			N° Folio	Indice
			01	A