CPAM 54

9 Boulevard JOFFRE 54047 NANCY

Carnet de plans CVCP

N°01

Maître d'Ouvrage

CPAM 54
9 Boulevard JOFFRE
54 047 NANCY
Hervé SCHEMMEL
03.83.85.50.41
EquipRenovSiege.cpam-meurthe-etmoselle@assurance-maladie.fr

Maîtrise d'oeuvre

Architecte mandataire

Lemoal
40 Rue du chateau d'eau
75 010 Paris
Lisa-Marie Merchat
06 42 42 14 58

Bureau d'Etudes

ALTEREA
Agence Est
Now Coworking - 10 Place Gutenberg
67000 STRASBOURG
Jordan POLIS
Tél : 03 88 52 26 01 - Fax : 02 51 84 16 33
jpolis@alterea.fr

Ind.	Date	Etabli par	Validé par	Modifications
D				
C				
B				
A	09/2026	MATH	TLAH	Première Diffusion

Code	Phase	Carnet de plans :	Echelle	N° Plan
25-471	DCE	Ventilation CPAM 54	-	01
				Indice
				A

Ce dessin, propriété du bureau d'Etudes ALTEREA, ne peut être ni reproduit, ni transmis, ni utilisé sans son autorisation expresse.

Liste des plans

N° Folio	Désignation	Echelle	Indice
00	Page de garde	-	A
01	Sommaire	-	A
02	Ventilation - Plan du 3e sous-sol	1/200	A
03	Ventilation - Plan du 2e sous-sol	1/200	A
04	Ventilation - Plan du 1er sous-sol	1/200	A
05	Ventilation - Plan du RDC	1/200	A
06	Ventilation - Plan R+1	1/200	A
07	Ventilation - Plan Etage courant	1/200	A
08	Ventilation - Plan toiture	1/200	A
09	Ventilation - Local CTA	1/70	A
10	Ventilation - Synoptique sous-station	-	A
11	Ventilation - Synoptique CTA	1/40	A


Sous-station RCU: Travaux de mise en conformité du local

Amenée d'air neuf conservée

Caisson neuf
(ventilation du local "Peinture")
Dimensions: L x l : 400 x 335 mm

Caisson ventilation existant (conservé pour la ventilation de la salle de sport)

Bouche de ventilation à déplacer dans la zone vestiaires

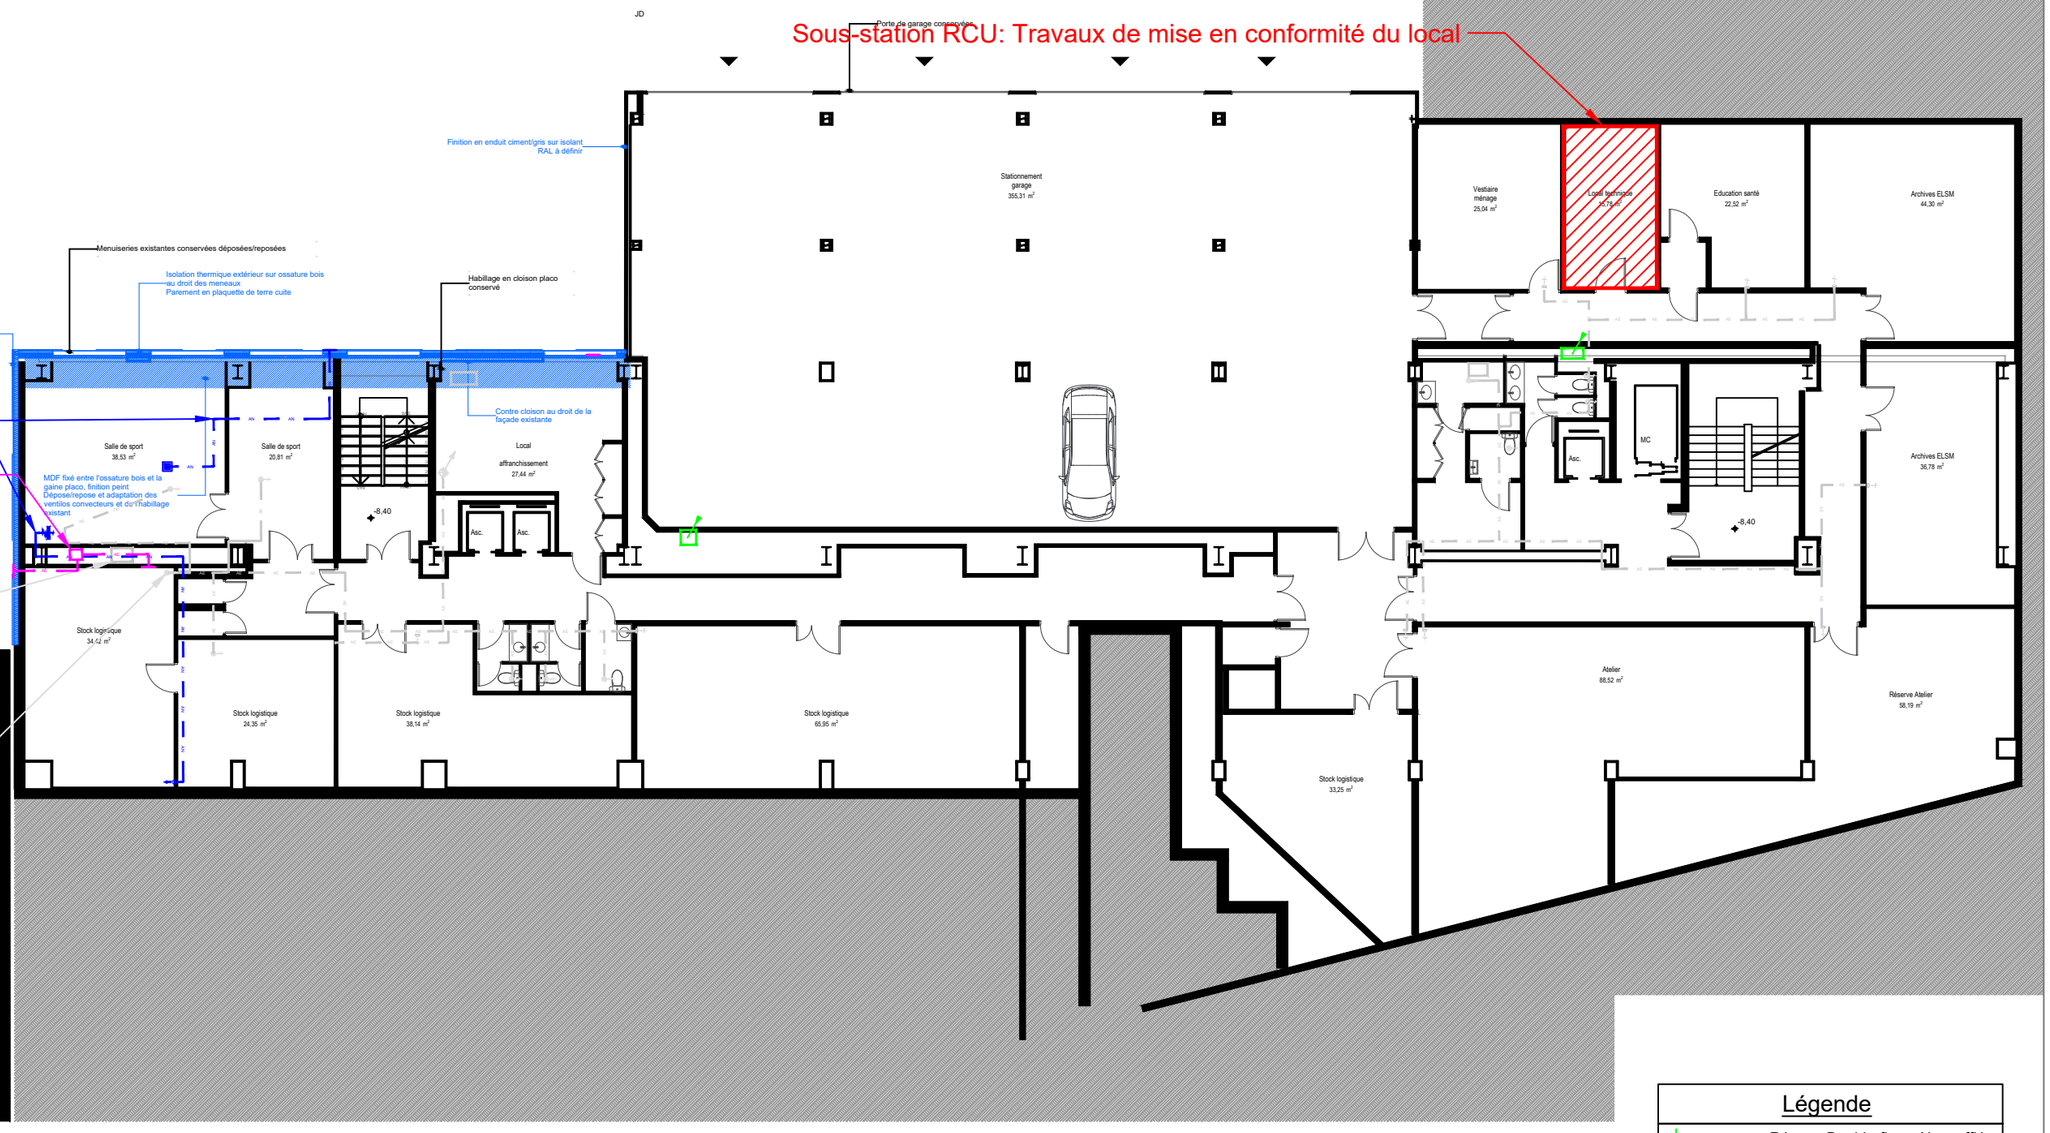

Légende


AS	Réseau Double-flux - Air soufflé
	Réseau Double-flux - Air neuf
AE	Réseau Double-flux - Air extrait
AE	Réseau Double-flux - Existant
AE	Réseau Simple-flux - Existant
	Bouche d'extraction murale
	Bouche d'extraction plafonnière
	Grille de reprise
	Grille de soufflage
	Réseau Eau glycolée
	Réservations à prévoir

Ce dessin, propriété du bureau d'Etudes ALTEREA, ne peut être ni reproduit, ni transmis, ni utilisé sans son autorisation expresse.

Maître d'Ouvrage	Maître d'Oeuvre
CPAM 54 9 Boulevard JOFFRE 54 047 NANCY 03.83.85.50.41	ALTEREA Agence de Strasbourg Now Coworking - 10 Place Gutenberg 67000 STRASBOURG Tél : 03 69 24 37 99

Ind.	Date	Etabli par	Validé par	Modifications
D				
C				
B				
A	09/2026	MATH	TLAH	Première Diffusion

Code	Phase		Echelle	N° Plan
25-471	DCE	**CPAM 54** Ventilation Plan du 3e sous-sol	1/200	01
			N° Folio	Indice
			02	A

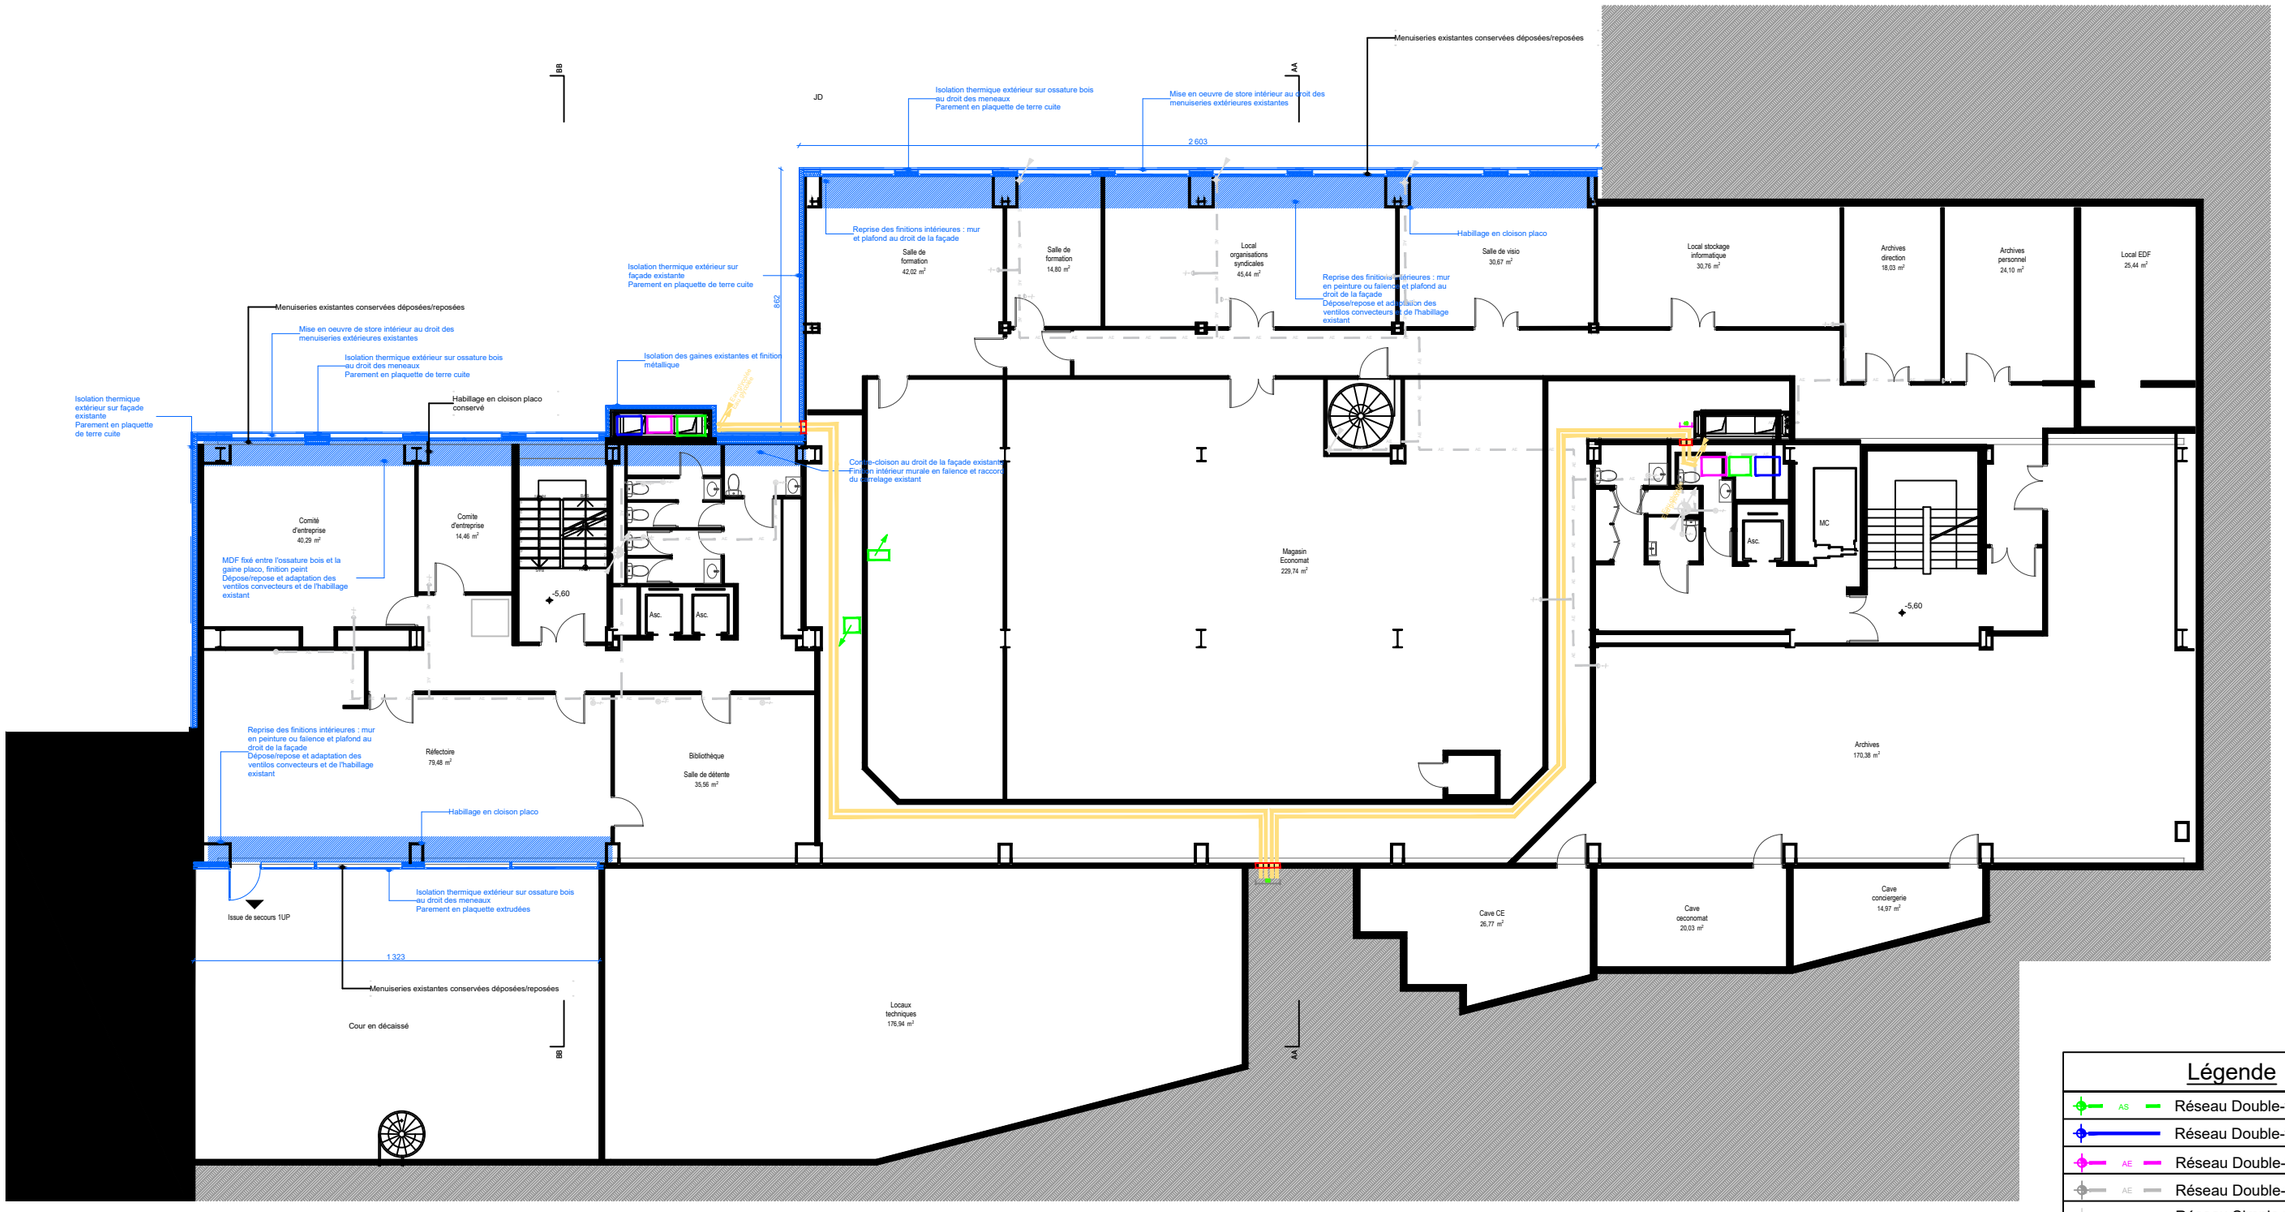

Légende


AS	Réseau Double-flux - Air soufflé
	Réseau Double-flux - Air neuf
AE	Réseau Double-flux - Air extrait
AE	Réseau Double-flux - Existant
AE	Réseau Simple-flux - Existant
	Bouche d'extraction murale
	Bouche d'extraction plafonnière
	Grille de reprise
	Grille de soufflage
	Réseau Eau glycolée
	Réservations à prévoir

Ce dessin, propriété du bureau d'Etudes ALTEREA, ne peut être ni reproduit, ni transmis, ni utilisé sans son autorisation expresse.

Maître d'Ouvrage	Maître d'Oeuvre
CPAM 54 9 Boulevard JOFFRE 54 047 NANCY 03.83.85.50.41	ALTEREA Agence de Strasbourg Now Coworking - 10 Place Gutenberg 67000 STRASBOURG Tél : 03 69 24 37 99

D				
C				
B				
A	09/2026	MATH	TLAH	Première Diffusion
Ind.	Date	Etabli par	Validé par	Modifications

Code	Phase		Echelle	N° Plan
25-471	DCE	**CPAM 54** Ventilation Plan du 2e sous-sol	1/200	01
			N° Folio	Indice
			03	A

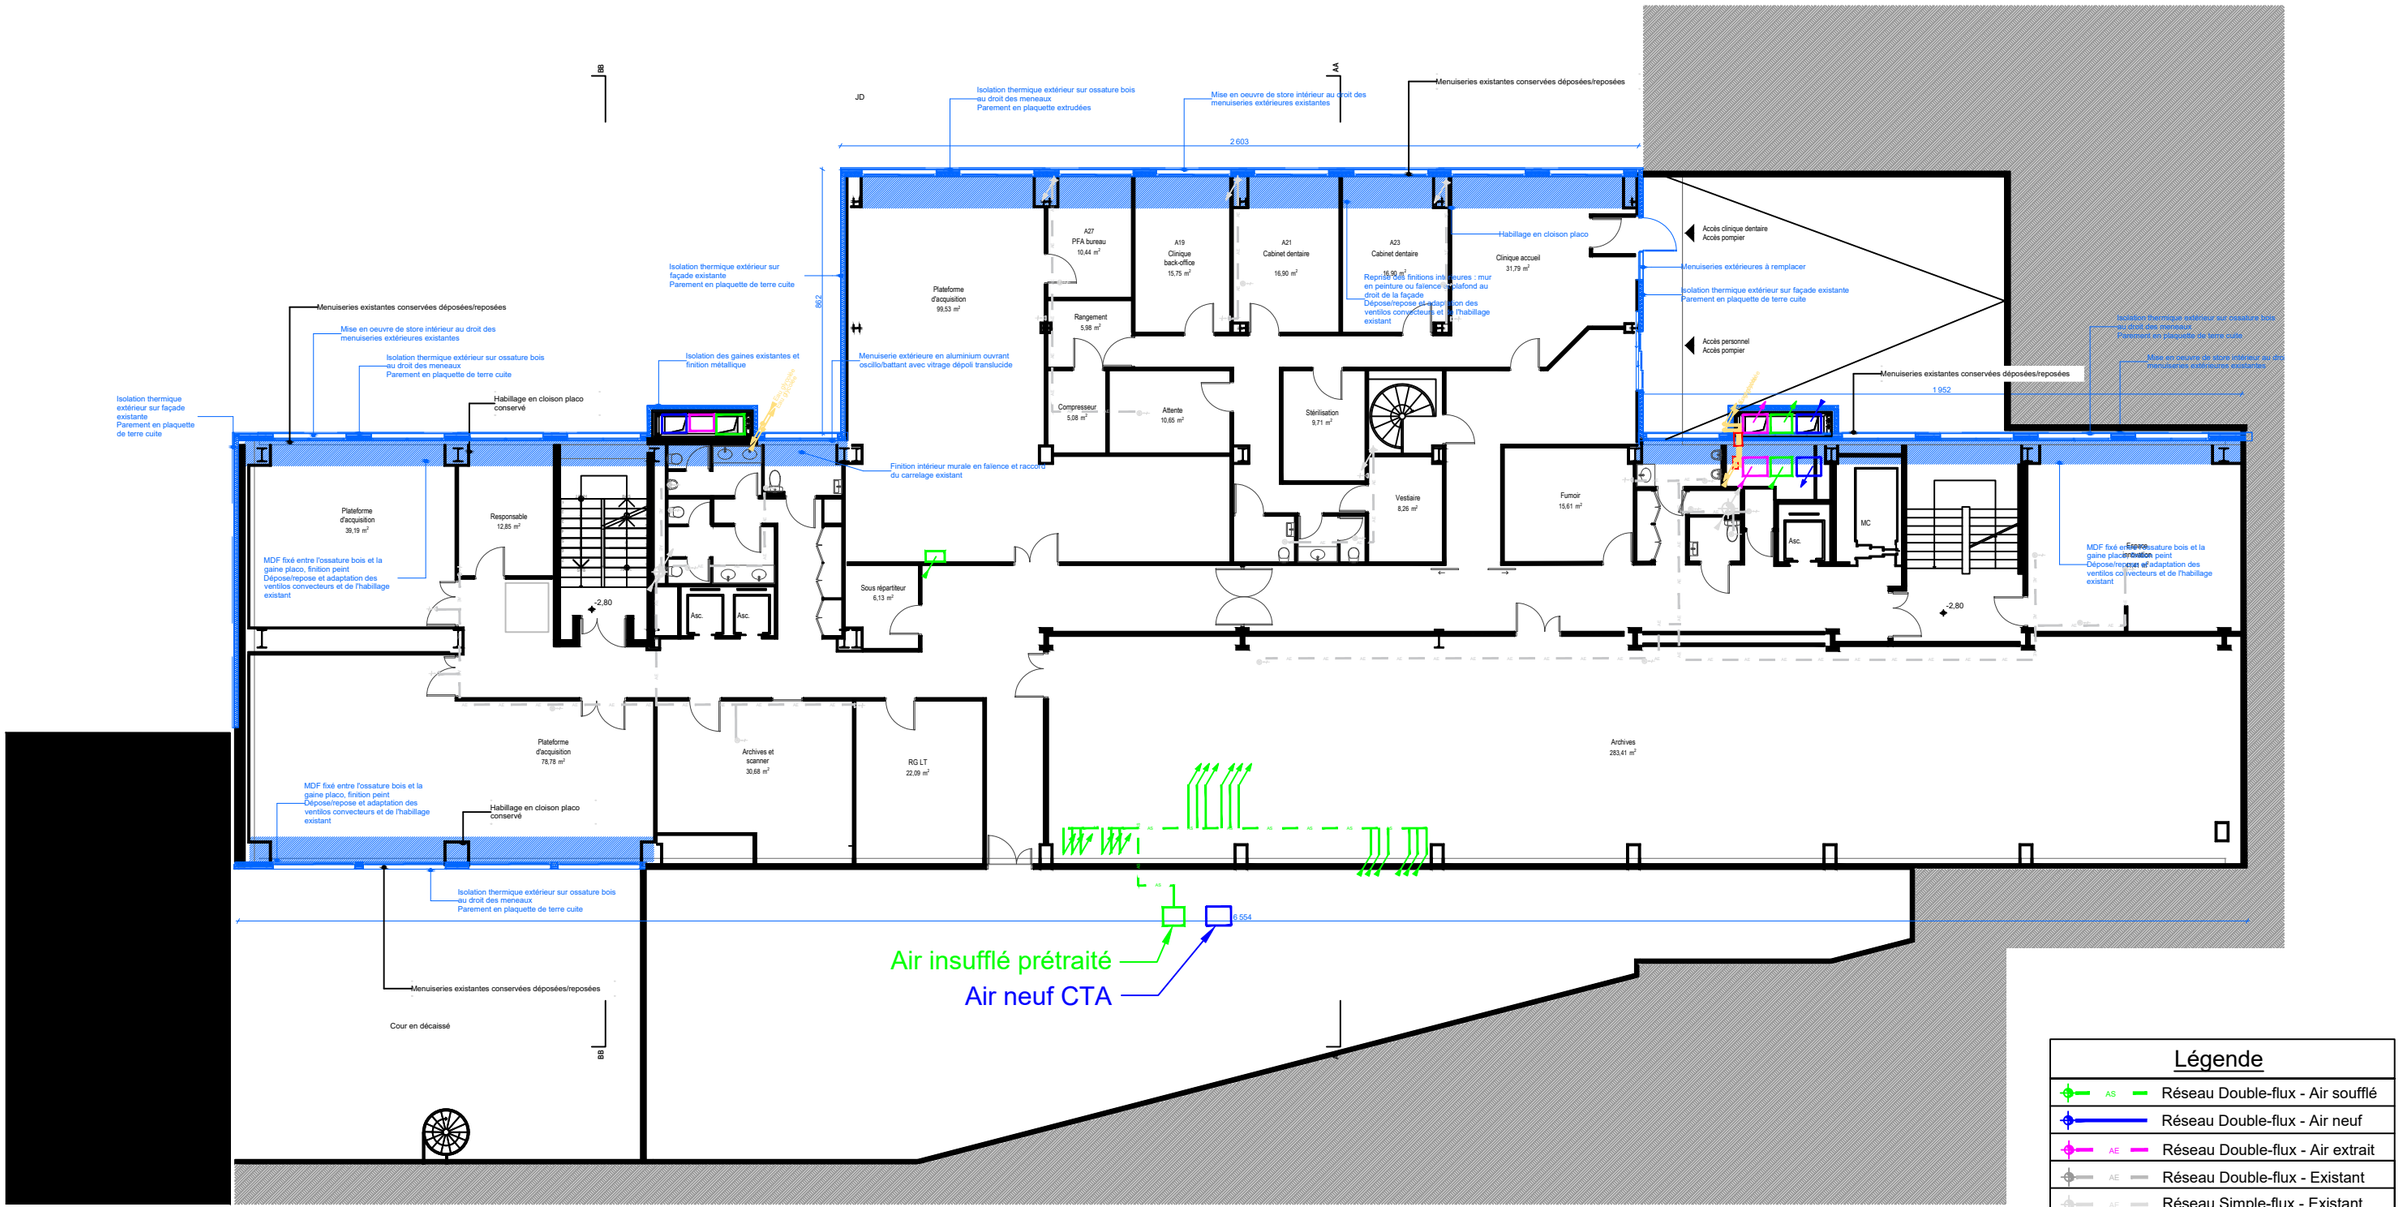

Légende


AS	Réseau Double-flux - Air soufflé
	Réseau Double-flux - Air neuf
AE	Réseau Double-flux - Air extrait
AE	Réseau Double-flux - Existant
AE	Réseau Simple-flux - Existant
	Bouche d'extraction murale
	Bouche d'extraction plafonnière
	Grille de reprise
	Grille de soufflage
	Réseau Eau glycolée
	Réservations à prévoir

Ce dessin, propriété du bureau d'Etudes ALTEREA, ne peut être ni reproduit, ni transmis, ni utilisé sans son autorisation expresse.

Maître d'Ouvrage	Maître d'Oeuvre
CPAM 54 9 Boulevard JOFFRE 54 047 NANCY 03.83.85.50.41	ALTEREA Agence de Strasbourg Now Coworking - 10 Place Gutenberg 67000 STRASBOURG Tél : 03 69 24 37 99

D				
C				
B				
A	09/2026	MATH	TLAH	Première Diffusion
Ind.	Date	Etabli par	Validé par	Modifications

Code	Phase	CPAM 54	Echelle	N° Plan
25-471	DCE	Ventilation Plan du 1er sous-sol	1/200	01
			N° Folio	Indice
			04	A

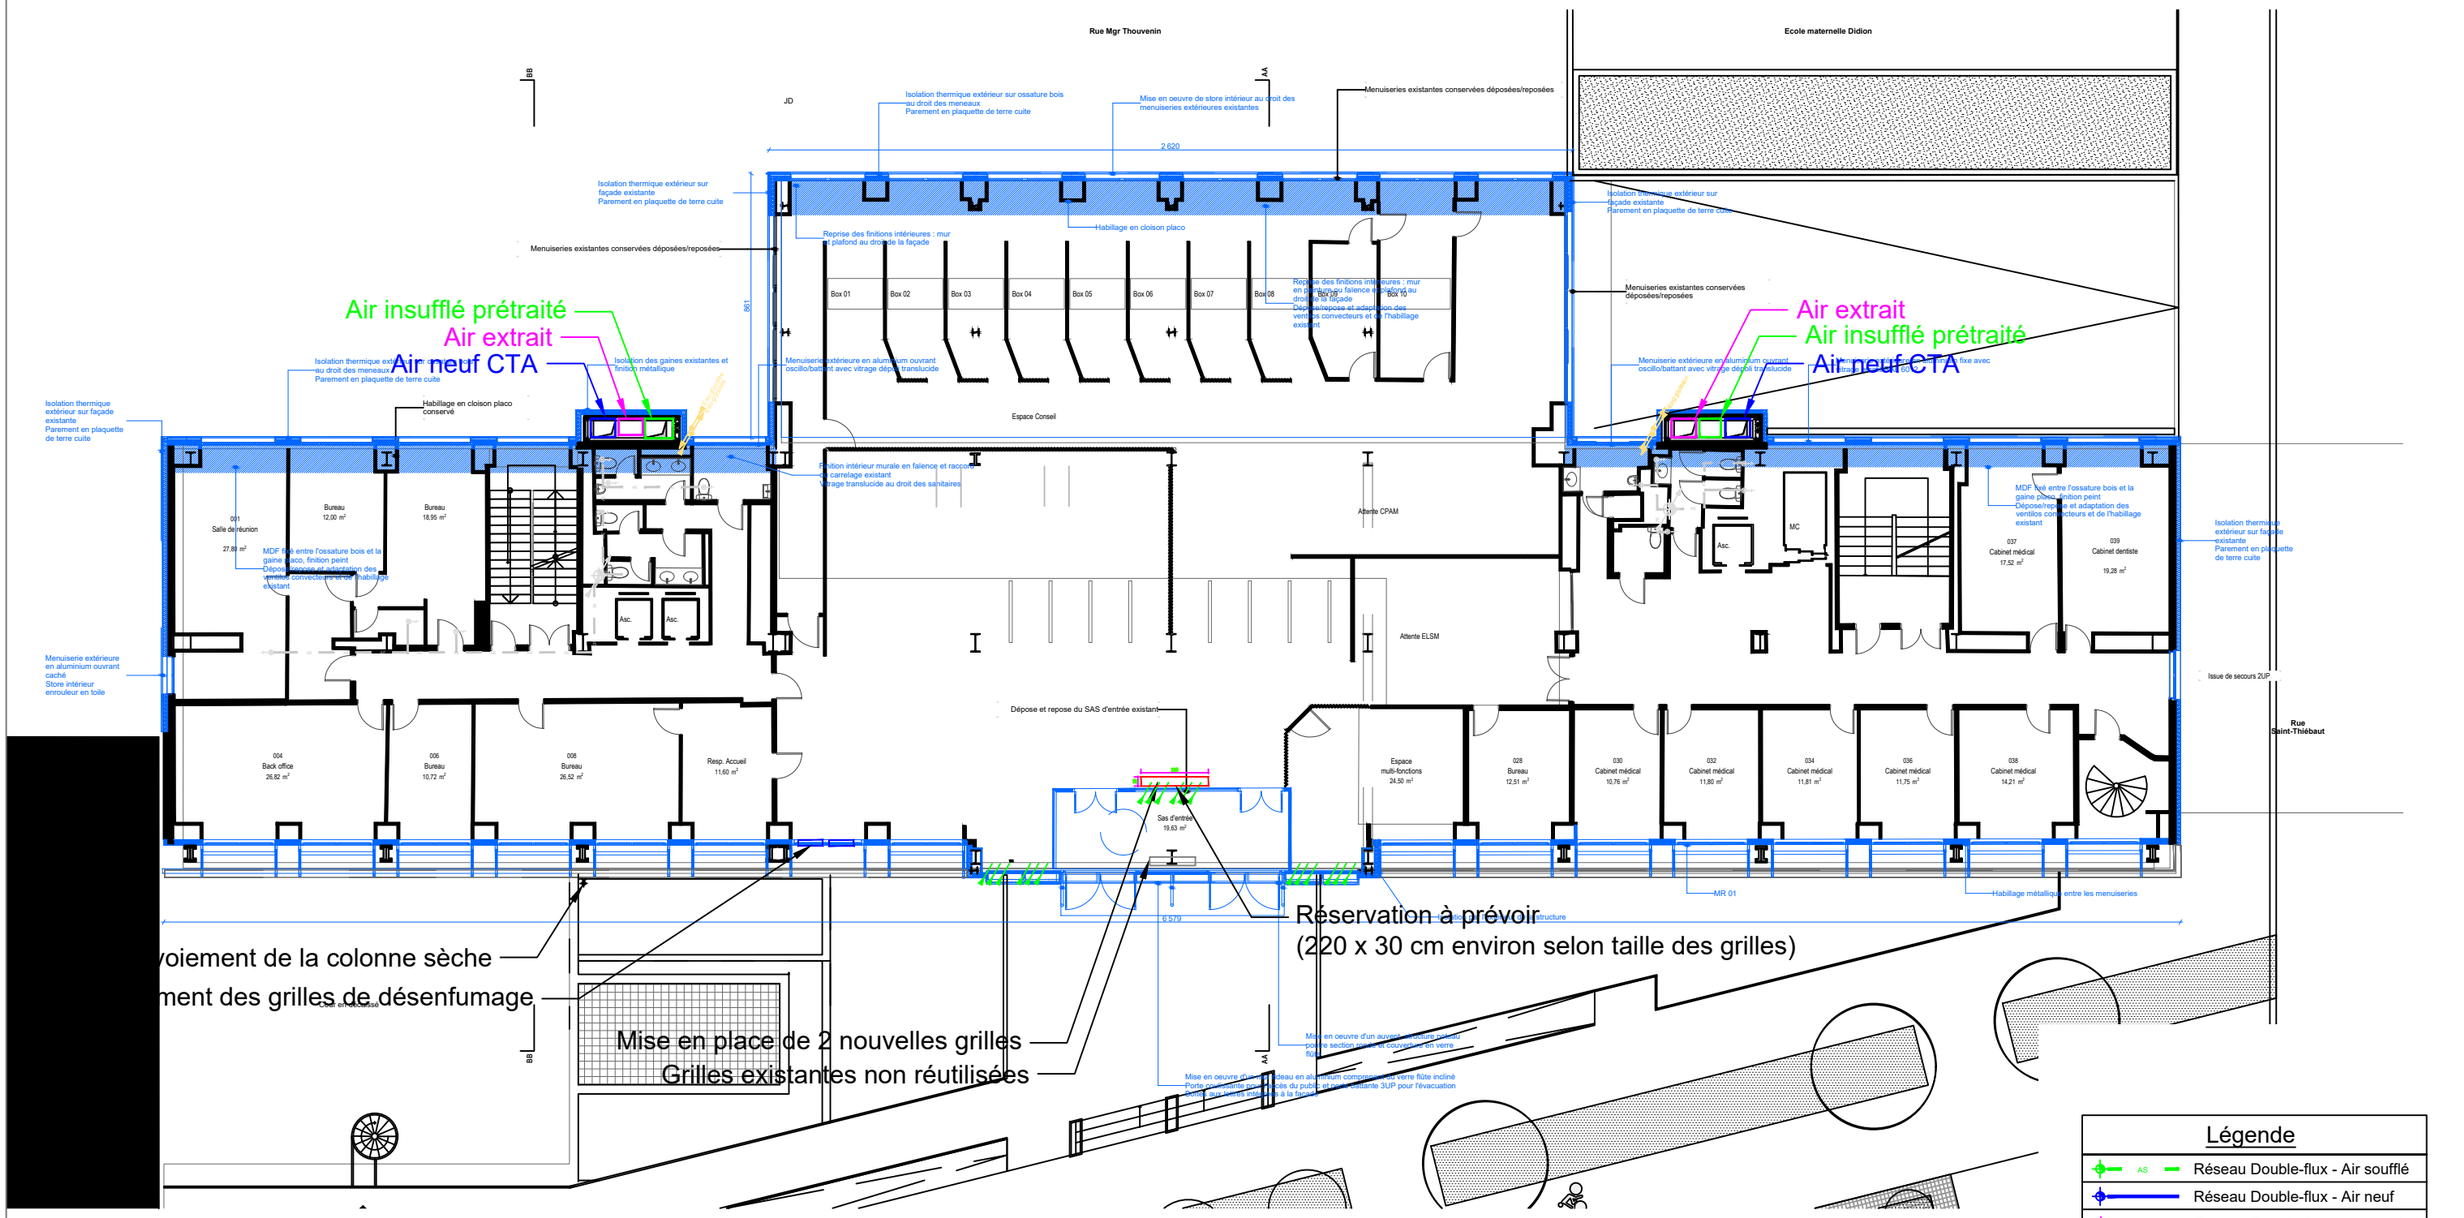

Légende


AS	Réseau Double-flux - Air soufflé
	Réseau Double-flux - Air neuf
AE	Réseau Double-flux - Air extrait
AE	Réseau Double-flux - Existant
AE	Réseau Simple-flux - Existant
	Bouche d'extraction murale
	Bouche d'extraction plafonnière
	Grille de reprise
	Grille de soufflage
	Réseau Eau glycolée
	Réservations à prévoir

Ce dessin, propriété du bureau d'Etudes ALTEREA, ne peut être ni reproduit, ni transmis, ni utilisé sans son autorisation expresse.

Maître d'Ouvrage	Maître d'Oeuvre
CPAM 54 9 Boulevard JOFFRE 54 047 NANCY 03.83.85.50.41	ALTEREA Agence de Strasbourg Now Coworking - 10 Place Gutenberg 67000 STRASBOURG Tél : 03 69 24 37 99

Ind.	Date	Etabli par	Validé par	Modifications
D				
C				
B				
A	09/2026	MATH	TLAH	Première Diffusion

Code	Phase	CPAM 54	Echelle	N° Plan
25-471	DCE	Ventilation Plan du RDC	1/200	01
			N° Folio	Indice
			05	A

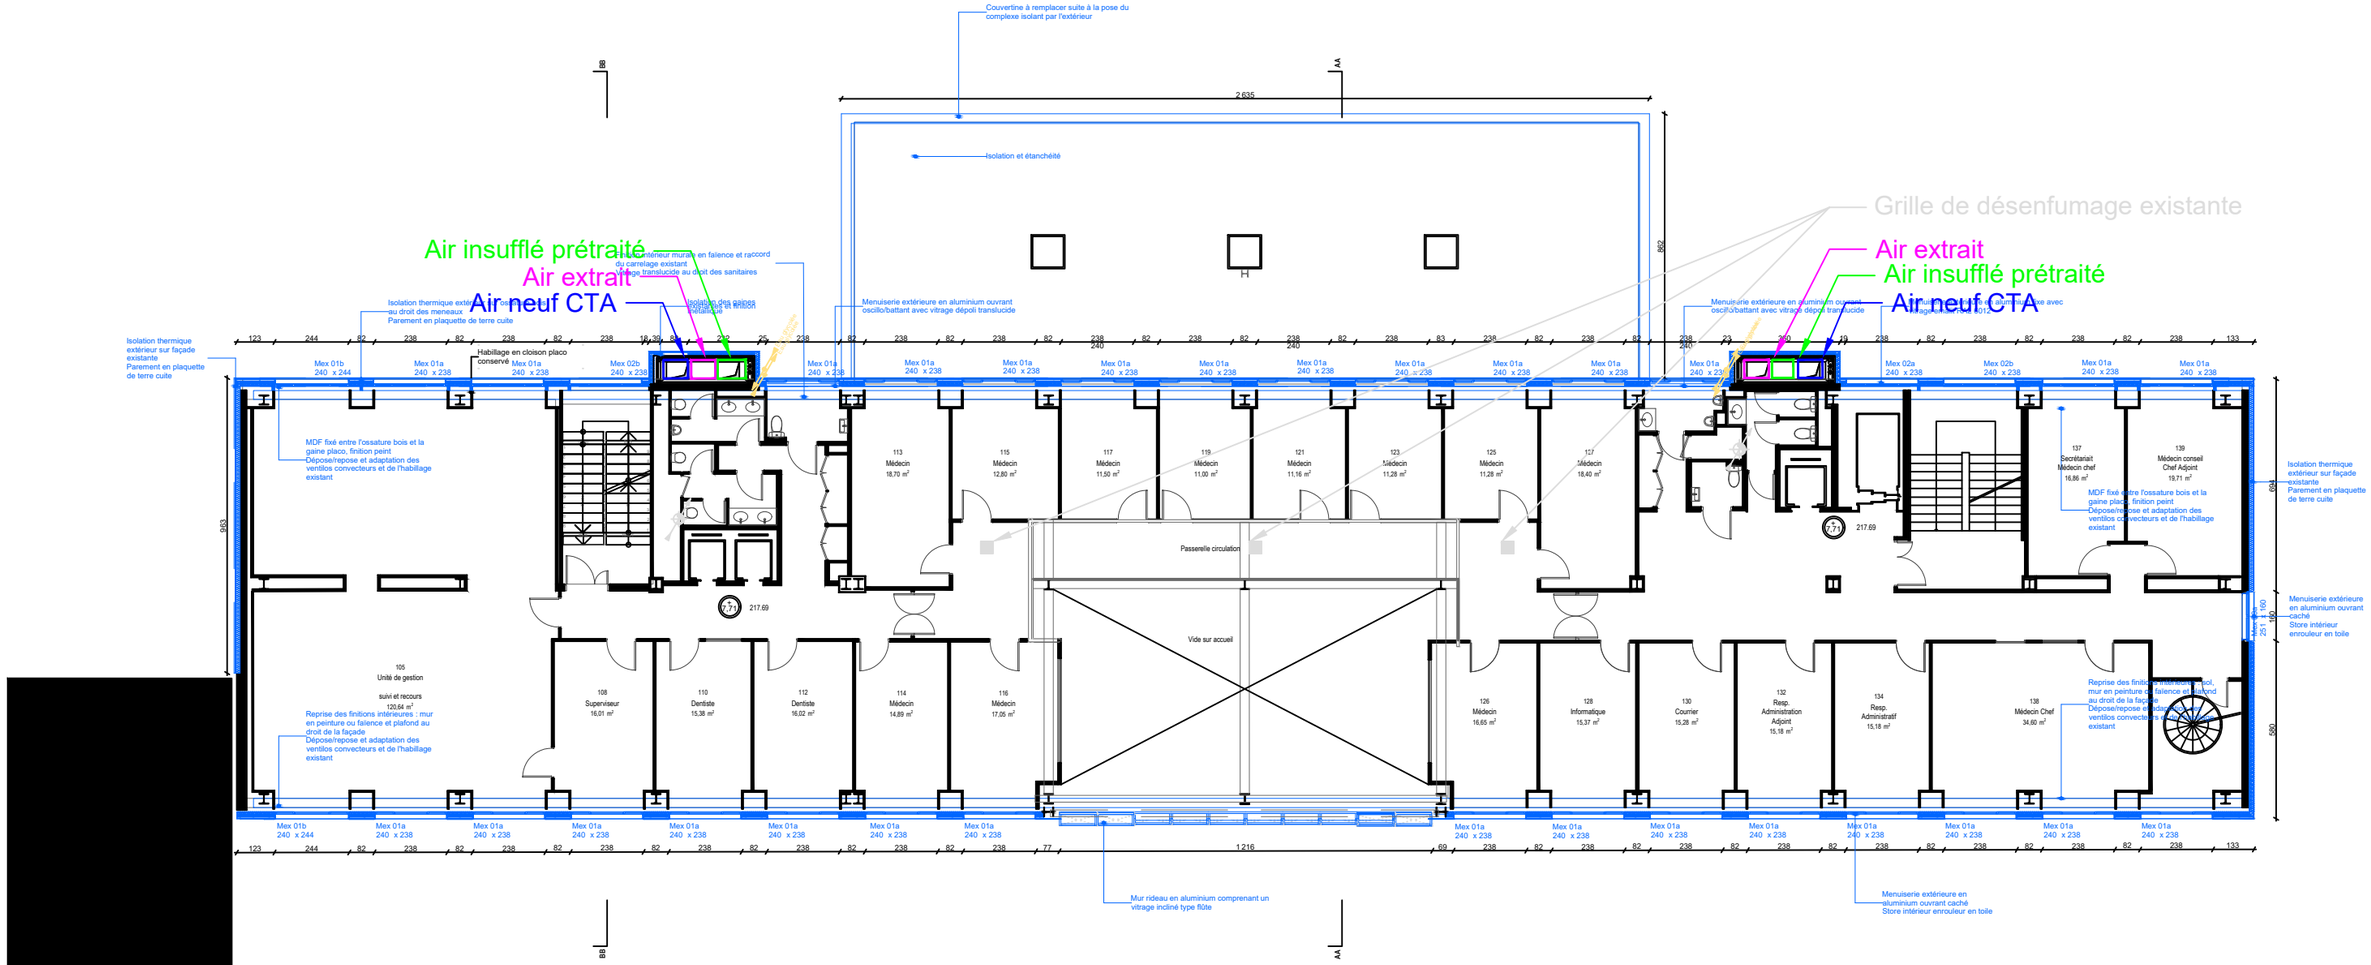

Légende


AS	Réseau Double-flux - Air soufflé
	Réseau Double-flux - Air neuf
AE	Réseau Double-flux - Air extrait
AE	Réseau Double-flux - Existant
AE	Réseau Simple-flux - Existant
	Bouche d'extraction murale
	Bouche d'extraction plafonnière
	Grille de reprise
	Grille de soufflage
	Réseau Eau glycolée
	Réservations à prévoir

Ce dessin, propriété du bureau d'Etudes ALTEREA, ne peut être ni reproduit, ni transmis, ni utilisé sans son autorisation expresse.

Maître d'Ouvrage	Maître d'Oeuvre
CPAM 54 9 Boulevard JOFFRE 54 047 NANCY 03.83.85.50.41	ALTEREA Agence de Strasbourg Now Coworking - 10 Place Gutenberg 67000 STRASBOURG Tél : 03 69 24 37 99

Ind.	Date	Etabli par	Validé par	Modifications
D				
C				
B				
A	09/2026	MATH	TLAH	Première Diffusion

Code	Phase		Echelle	N° Plan
25-471	DCE	**CPAM 54** Ventilation Plan du R+1	1/200	01
			N° Folio	Indice
			06	A

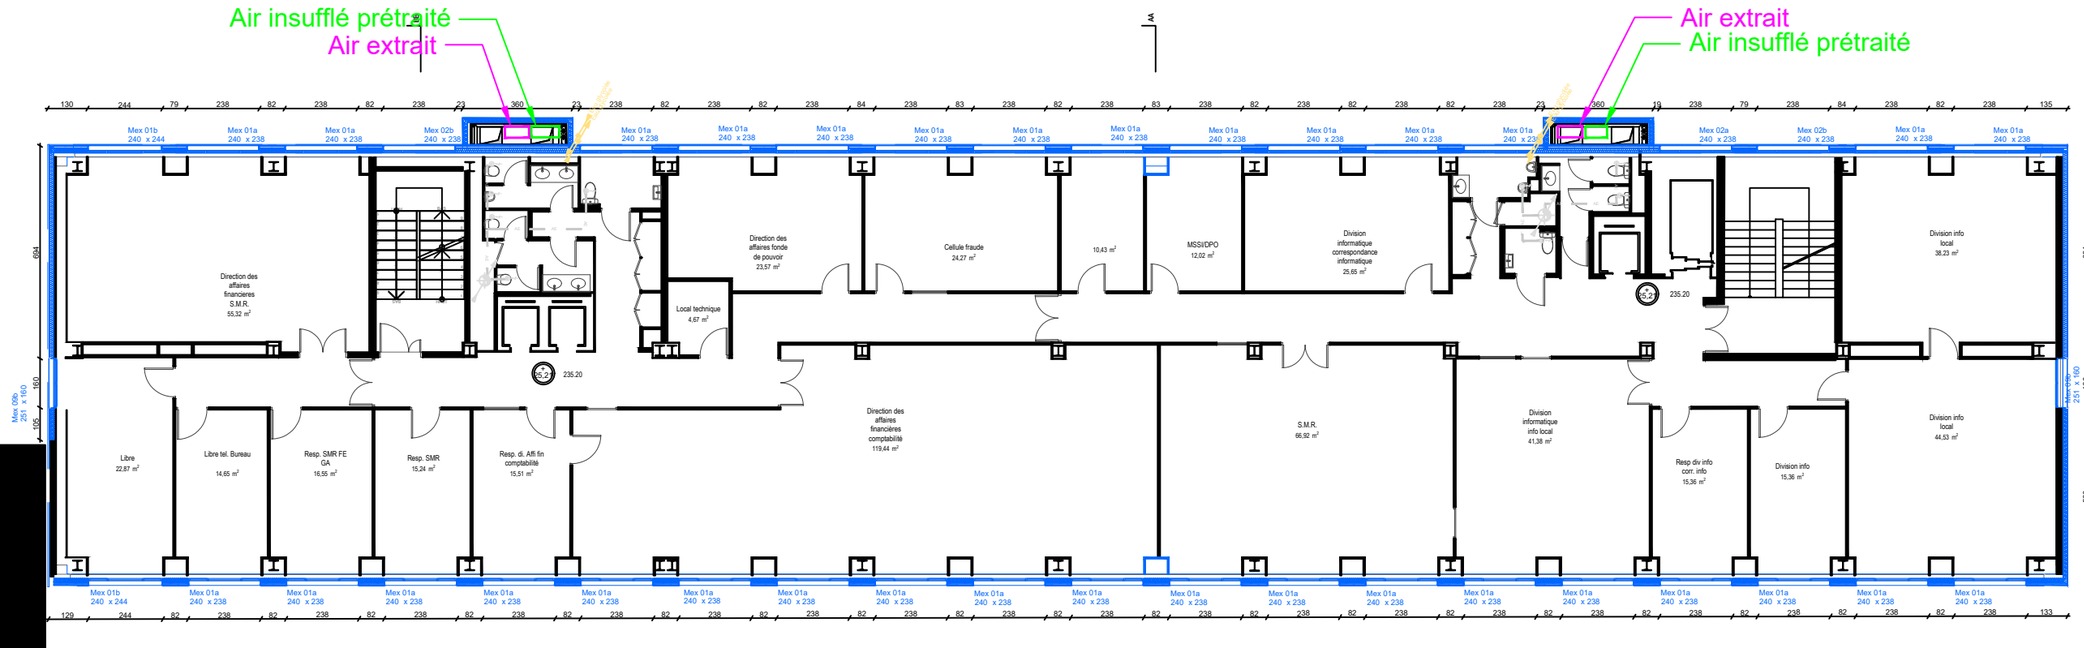

Légende

AS	Réseau Double-flux - Air soufflé
	Réseau Double-flux - Air neuf
AE	Réseau Double-flux - Air extrait
AE	Réseau Double-flux - Existant
AE	Réseau Simple-flux - Existant
	Bouche d'extraction murale
	Bouche d'extraction plafonnière
	Grille de reprise
	Grille de soufflage
	Réseau Eau glycolée
	Réservations à prévoir

Ce dessin, propriété du bureau d'Etudes ALTEREA, ne peut être ni reproduit, ni transmis, ni utilisé sans son autorisation expresse.

Maître d'Ouvrage	Maître d'Oeuvre
CPAM 54 9 Boulevard JOFFRE 54 047 NANCY 03.83.85.50.41	ALTEREA Agence de Strasbourg Now Coworking - 10 Place Gutenberg 67000 STRASBOURG Tél : 03 69 24 37 99

Ind.	Date	Etabli par	Validé par	Modifications
D				
C				
B				
A	09/2026	MATH	TLAH	Première Diffusion

Code	Phase		Echelle	N° Plan
25-471	DCE	**CPAM 54** Ventilation Plan étage courant	1/200	01
			N° Folio	Indice
			07	A

Mise en place d'une CTA d'extraction en by-pass

Installation d'un registre type LDT 100 motorisé
ou équivalent

Boucle d'eau glycolée des CTA
jusqu'aux extracteurs

Remplacement de l'extracteur VMC
sanitaire
France Air Rectilys ECM ou équivalent
Dimensions: 720 x 680 x 595(h) mm



Installation d'un volet de surpression
type France Air SPG ou équivalent

Conservation de l'extracteur désenfumage principal


Légende	
	Réseau Double-flux - Air soufflé
	Réseau Double-flux - Air neuf
	Réseau Double-flux - Air extrait
	Réseau Double-flux - Existant
	Réseau Simple-flux - Existant
	Bouche d'extraction murale
	Bouche d'extraction plafonnière
	Grille de reprise
	Grille de soufflage
	Réseau Eau glycolée
	Réservations à prévoir

Ce dessin, propriété du bureau d'Etudes ALTEREA, ne peut être ni reproduit, ni transmis, ni utilisé sans son autorisation expresse.

Maître d'Ouvrage	Maître d'Oeuvre
CPAM 54 9 Boulevard JOFFRE 54 047 NANCY 03.83.85.50.41	ALTEREA Agence de Strasbourg Now Coworking - 10 Place Gutenberg 67000 STRASBOURG Tél : 03 69 24 37 99

Ind.	Date	Etabli par	Validé par	Modifications
D				
C				
B				
A	09/2026	MATH	TLAH	Première Diffusion

Code	Phase		Echelle	N° Plan
25-471	DCE	**CPAM 54** Ventilation Plan Toiture	1/200	01
			N° Folio	Indice
			08	A

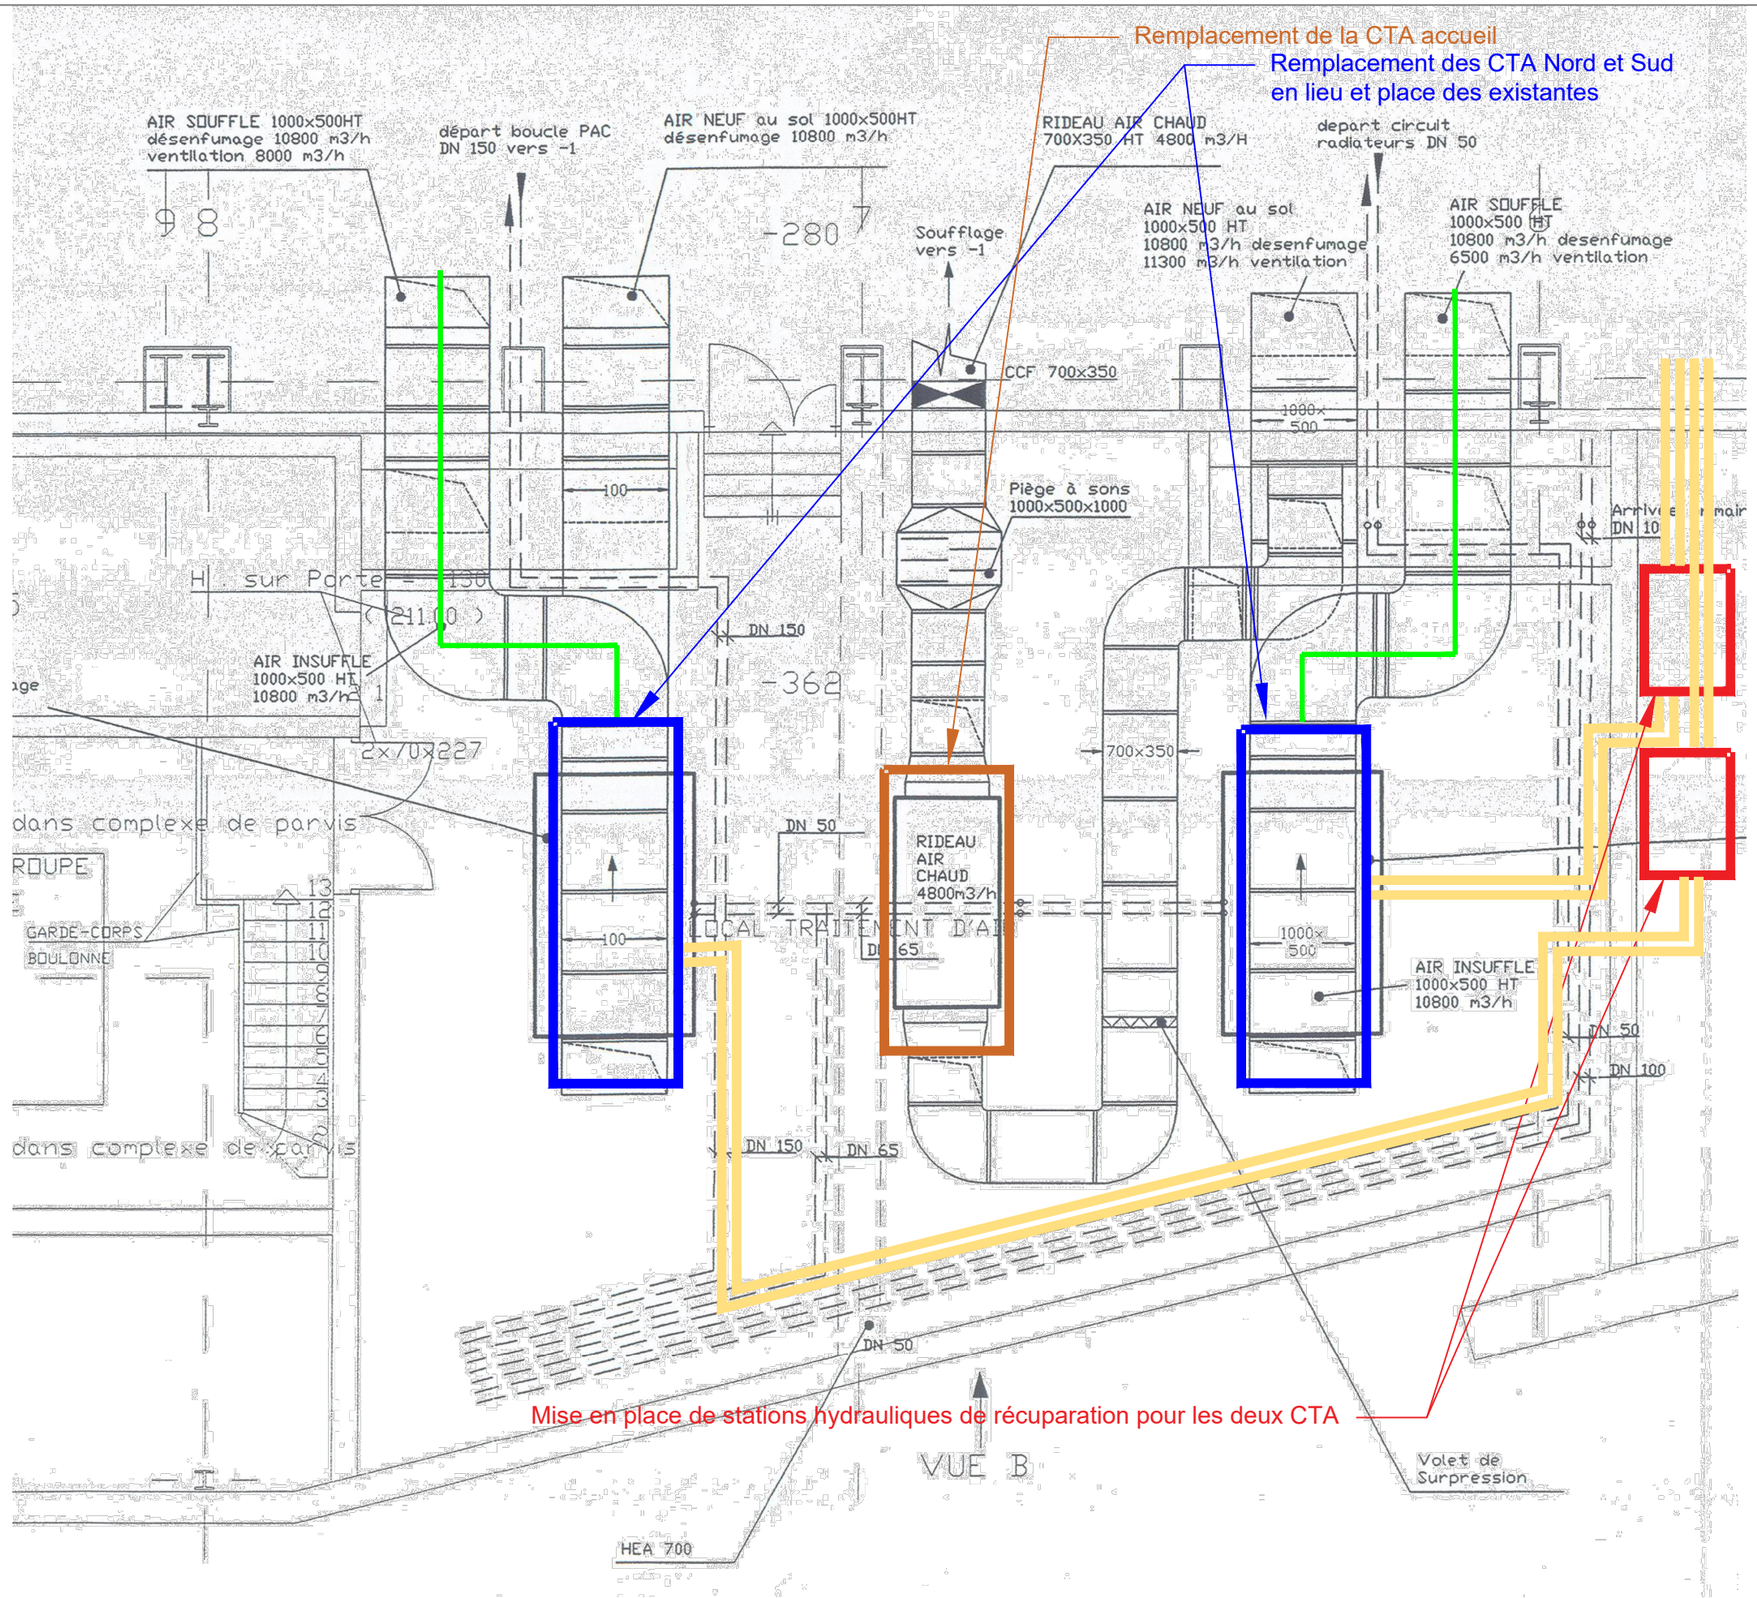

Légende


- Réseau Double-flux - Air soufflé
- Réseau Double-flux - Air neuf
- Réseau Double-flux - Air extrait
- Réseau Double-flux - Existant
- Réseau Simple-flux - Existant
- Bouche d'extraction murale
- Bouche d'extraction plafonnière
- Grille de reprise
- Grille de soufflage
- Réseau Eau glycolée
- Réservations à prévoir

Ce dessin, propriété du bureau d'Etudes ALTEREA, ne peut être ni reproduit, ni transmis, ni utilisé sans son autorisation expresse.

Maître d'Ouvrage	Maître d'Oeuvre
CPAM 54 9 Boulevard JOFFRE 54 047 NANCY 03.83.85.50.41	ALTEREA Agence de Strasbourg Now Coworking - 10 Place Gutenberg 67000 STRASBOURG Tél : 03 69 24 37 99

Ind.	Date	Etabli par	Validé par	Modifications
D				
C				
B				
A	09/2026	MATH	TLAH	Première Diffusion

Code	Phase	CPAM 54	Echelle	N° Plan
25-471	DCE	Ventilation Local CTA	1/70	01
			N° Folio	Indice
			09	A

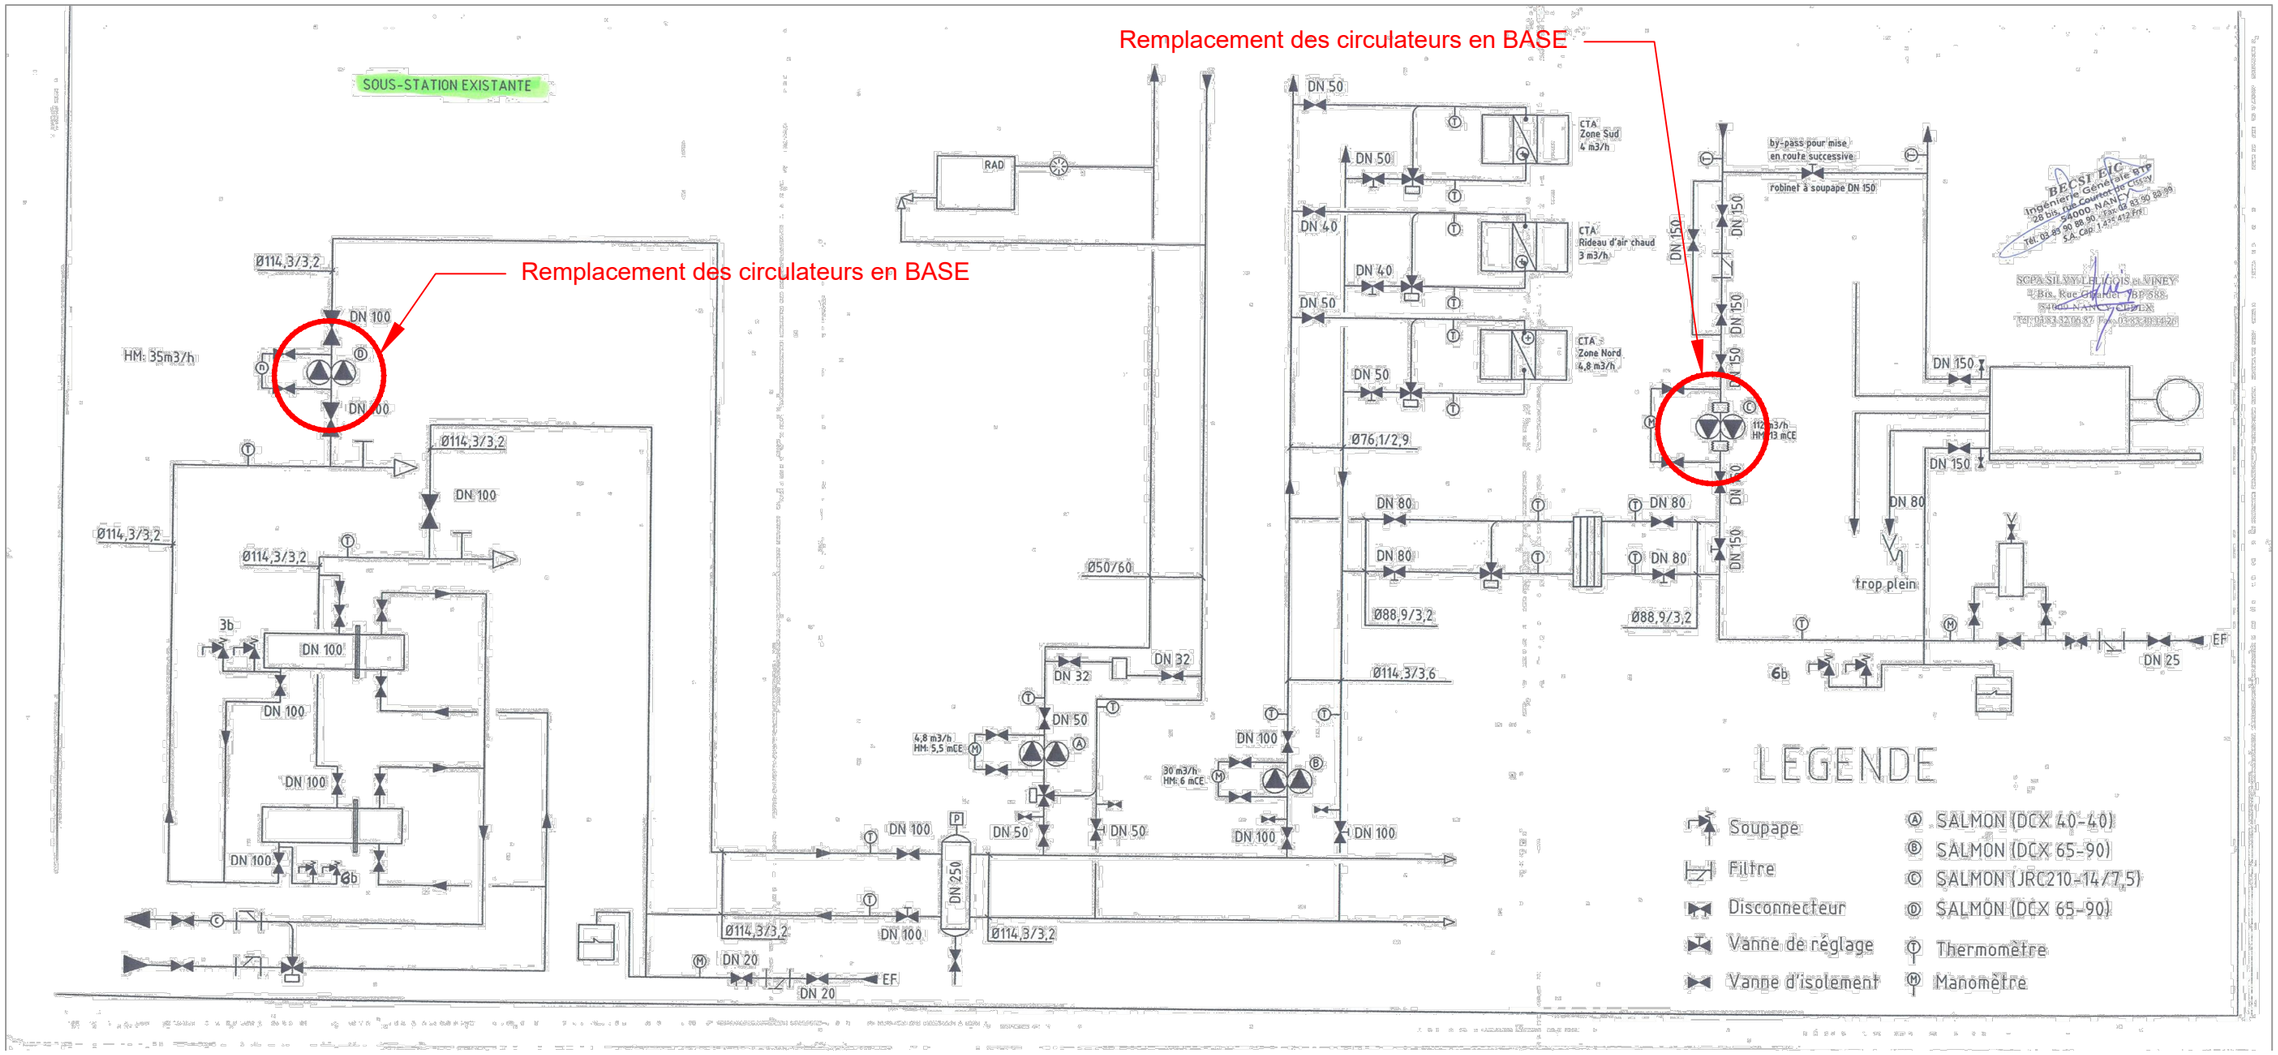


Ce dessin, propriété du bureau d'Etudes ALTEREA, ne peut être ni reproduit, ni transmis, ni utilisé sans son autorisation expresse.

Maître d'Ouvrage	Maître d'Oeuvre
CPAM 54 9 Boulevard JOFFRE 54 047 NANCY 03.83.85.50.41	ALTEREA Agence de Strasbourg Now Coworking - 10 Place Gutenberg 67000 STRASBOURG Tél : 03 69 24 37 99

Ind.	Date	Etabli par	Validé par	Modifications
D				
C				
B				
A	09/2026	MATH	TLAH	Première Diffusion

Code	Phase		Echelle	N° Plan
25-471	DCE	**CPAM 54** Ventilation Synoptique sous-station	-	01
			N° Folio	Indice
			10	A

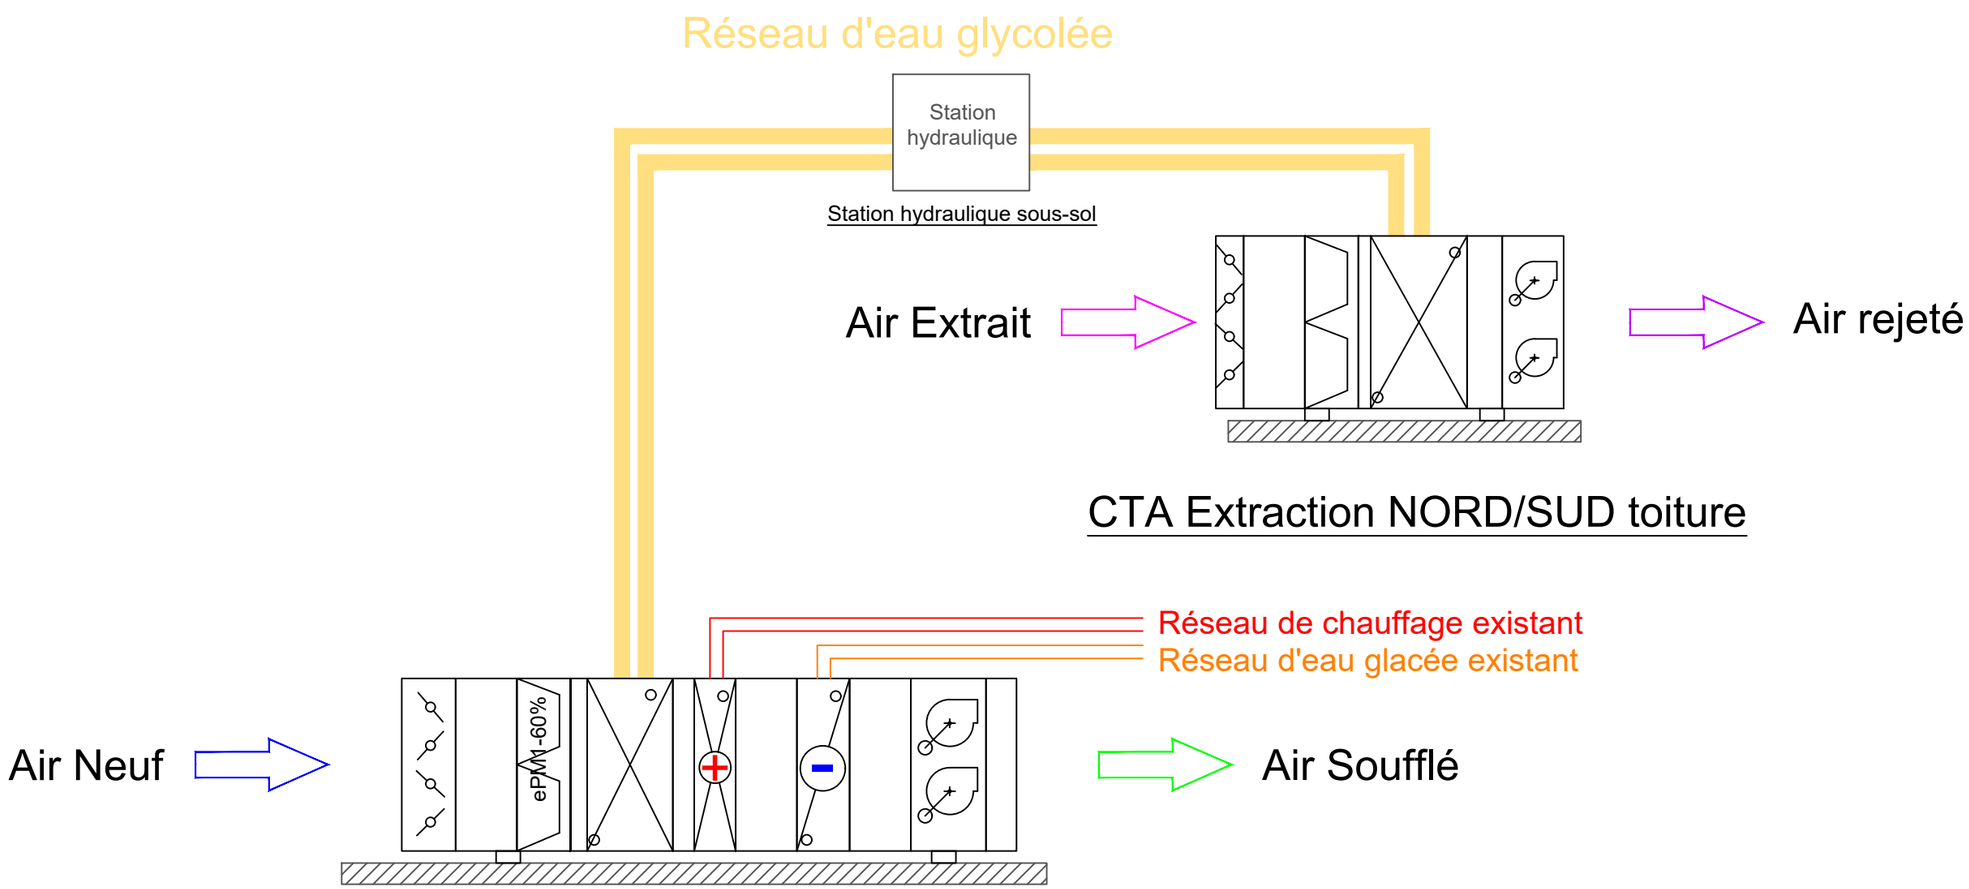

Ce dessin, propriété du bureau d'Etudes ALTEREA, ne peut être ni reproduit, ni transmis, ni utilisé sans son autorisation expresse.

Maître d'Ouvrage	Maître d'Oeuvre
CPAM 54 9 Boulevard JOFFRE 54 047 NANCY 03.83.85.50.41	ALTEREA Agence de Strasbourg Now Coworking - 10 Place Gutenberg 67000 STRASBOURG Tél : 03 69 24 37 99

Ind.	Date	Etabli par	Validé par	Modifications
D				
C				
B				
A	09/2026	MATH	TLAH	Première Diffusion

Code	Phase		Echelle	N° Plan
25-471	DCE	**CPAM 54** Ventilation Synoptique CTA	1/40	01
			N° Folio	Indice
			11	A