RÉHABILITATION ÉNERGÉTIQUE DU SIÈGE SOCIAL DE LA CAISSE PRIMAIRE D'ASSURANCE MALADIE DE MEURTHE-ET-MOSELLE

9 Boulevard JOFFRE, 54074 NANCY

Carnet de plans : GTB - ELEC

N° 0001

Maître d'Ouvrage

CPAM 54
9 Boulevard JOFFRE,
54047 NANCY
Chef de projets : Hervé SCHEMMEL
Tél : 03.83.85.50.41
Mail MOA

Maîtrise d'oeuvre

Architecte mandataire

LEMOAL
40 Rue du chateau d'eau
75010 PARIS
Architecte : Ombline JULIENNE
Tél : 06 42 42 14 58
Mail : ombline@lemoal.archi

Bureau d'Etudes

ALTEREA
Agence de Lille
8 rue Anatole France
59800 LILLE
Chef de projets : Jordan POLIS
Tél : 03 69 24 12 43
Mail : jpolis@alterea.fr

Bureau de contrôle

Coordinateur SPS


Ind.	07/2026	Etabli par	Validé par	Modifications
D				
C				
B				
A	07/2026	JLEF	JPOL	Première Diffusion

Code	Phase	Carnet de plans :	Echelle	N° Plan
25-471	DCE	GTB - ELEC	1/250	01
				Indice
				A

Ce dessin, propriété du bureau d'Etudes ALTEREA, ne peut être ni reproduit, ni transmis, ni utilisé sans son autorisation expresse.

Liste des plans

N° Folio	Désignation	Echelle	Indice
00	Page de garde	-	A
01	Sommaire	-	A
02	Plan du R-3	1/250	A
03	Plan du R-2	1/250	A
04	Plan du R-1	1/250	A
05	Plan du RDC	1/250	A
06	Plan du R+1	1/250	A
07	Plan du R+2	1/250	A
08	Plan du R+3	1/250	A
09	Plan du R+4	1/250	A
10	Plan du R+5	1/250	A
11	Plan du R+6	1/250	A
12	Plan du R+7	1/250	A
13	Plan de Toiture	1/250	A

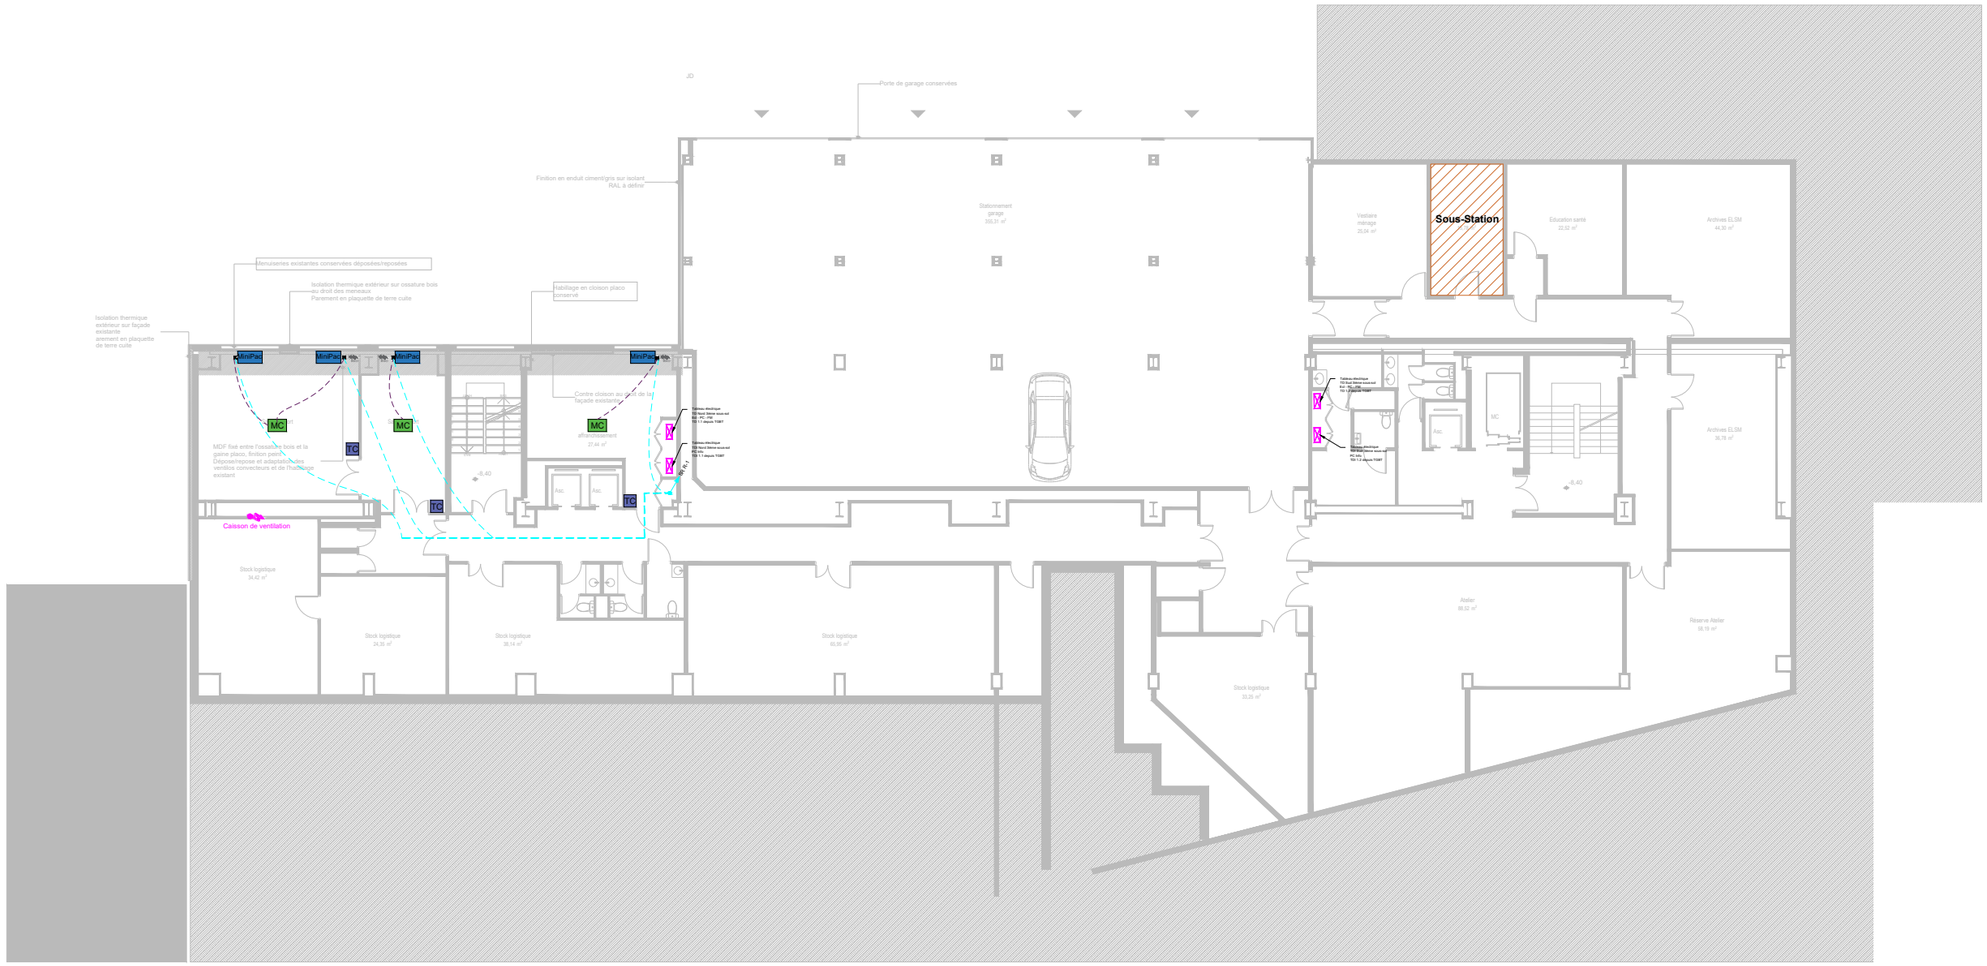

Légende

T°	Sonde de température plafond
T°	Sonde de température 1m80
MiniPac	Minipac
MC	Multi Capteur
TC	Télécommande sans-fils
	Régulateur en allège *
REPAR	Répartiteur IP en local SR
GTB	Armoire GtB en local info (RG)
	Liaison ModBus
	Liaison IP 2x4 paires Cat 6
	Câble FR-N1X6G3
	Indication de changement de niveau / Réservation
	Tableau Divisionnaire
Équipement	Alimentation en attente
Équipement	Alimentation en attente existante


* Les régulateurs seront raccordé au BSO, à l'éclairage, au multi capteur et à la MiniPack.

Ce dessin, propriété du bureau d'Etudes ALTEREA, ne peut être ni reproduit, ni transmis, ni utilisé sans son autorisation expresse.

Maître d'Ouvrage	Maître d'Oeuvre
CPAM 54 9 Boulevard JOFFRE 54047 NANCY Tél : 03.83.85.50.41	ALTEREA Agence de Lille 8 rue Anatole France 59800 LILLE Tél : 03 69 24 12 43

D				
C				
B				
A	07/2026	JLEF	JPOL	Première Diffusion
Ind.	07/2026	Etabli par	Validé par	Modifications

Code	Phase	RÉHABILITATION DU SIÈGE SOCIAL DE LA CPAM DE MEURTHE-ET-MOSELLE	Echelle	N° Plan
25-471	DCE	Electricite Plan du R-3 - Etat projet	1/250	01
			N° Folio	Indice
			02	A

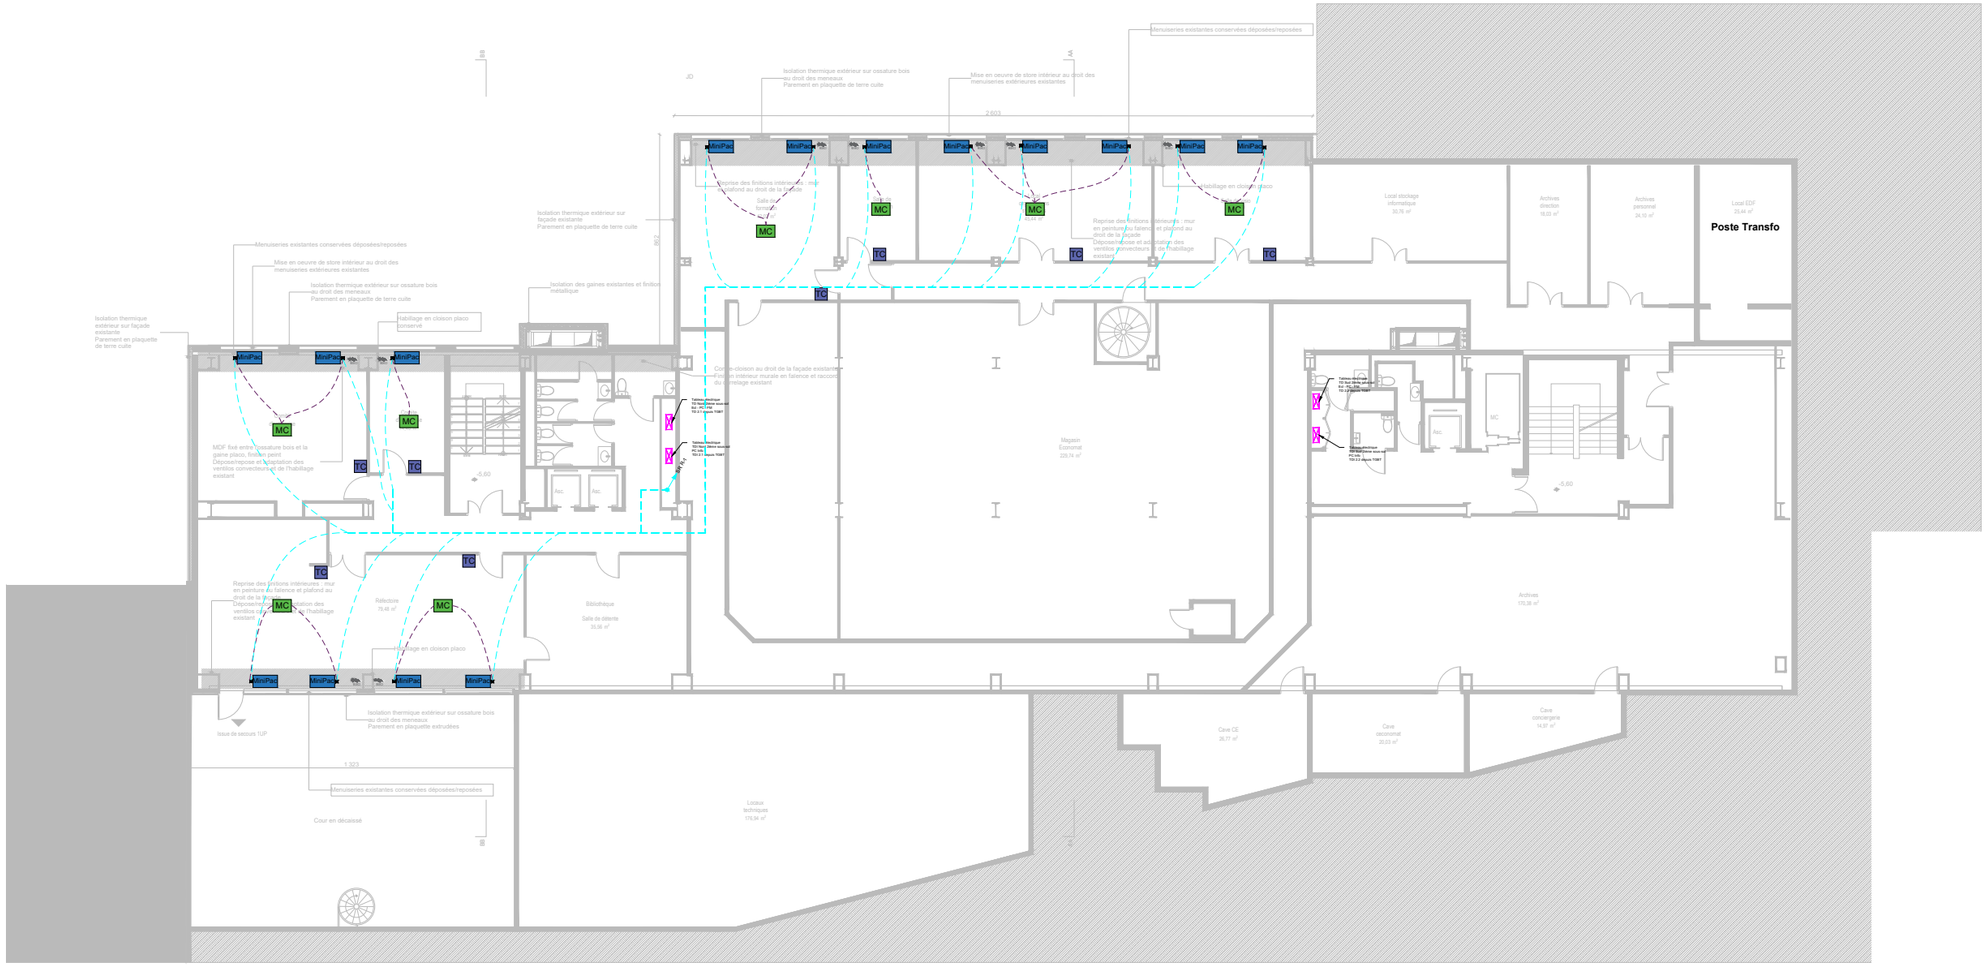

Légende

T°	Sonde de température plafond
T°	Sonde de température 1m80
MiniPac	Minipac
MC	Multi Capteur
TC	Télécommande sans-fils
	Régulateur en allège *
REPAR	Répartiteur IP en local SR
GTB	Armoire GtB en local info (RG)
	Liaison ModBus
	Liaison IP 2x4 paires Cat 6
	Câble FR-N1X6G3
	Indication de changement de niveau / Réservation
	Tableau Divisionnaire
Équipement	Alimentation en attente
Équipement	Alimentation en attente existante

* Les régulateurs seront raccordé au BSO, à l'éclairage, au multi capteur et à la MiniPack.

Ce dessin, propriété du bureau d'Etudes ALTEREA, ne peut être ni reproduit, ni transmis, ni utilisé sans son autorisation expresse.

Maître d'Ouvrage	Maître d'Oeuvre
CPAM 54 9 Boulevard JOFFRE 54047 NANCY Tél : 03.83.85.50.41	ALTEREA Agence de Lille 8 rue Anatole France 59800 LILLE Tél : 03 69 24 12 43

D				
C				
B				
A	07/2026	JLEF	JPOL	Première Diffusion
Ind.	07/2026	Etabli par	Validé par	Modifications

Code	Phase	RÉHABILITATION DU SIÈGE SOCIAL DE LA CPAM DE MEURTHE-ET-MOSELLE	Echelle	N° Plan
25-471	DCE	GTB - ELEC Plan du R-2 - Etat projet	1/250	01
			N° Folio	Indice
			03	A



Légende

T°	Sonde de température plafond
T°	Sonde de température 1m80
MiniPac	Minipac
MC	Multi Capteur
TC	Télécommande sans-fils
R	Régulateur en allège *
REPAR	Répartiteur IP en local SR
GTB	Armoire GtB en local info (RG)
– – –	Liaison ModBus
– – –	Liaison IP 2x4 paires Cat 6
———	Câble FR-N1X6G3
	Indication de changement de niveau / Réservation
	Tableau Divisionnaire
Équipement	Alimentation en attente
Équipement	Alimentation en attente existante


* Les régulateurs seront raccordé au BSO, à l'éclairage, au multi capteur et à la MiniPack.

Ce dessin, propriété du bureau d'Etudes ALTEREA, ne peut être ni reproduit, ni transmis, ni utilisé sans son autorisation expresse.

Maître d'Ouvrage	Maître d'Oeuvre
CPAM 54 9 Boulevard JOFFRE 54047 NANCY Tél : 03.83.85.50.41	ALTEREA Agence de Lille 8 rue Anatole France 59800 LILLE Tél : 03 69 24 12 43

D				
C				
B				
A	07/2026	JLEF	JPOL	Première Diffusion
Ind.	07/2026	Etabli par	Validé par	Modifications

Code	Phase	RÉHABILITATION DU SIÈGE SOCIAL DE LA CPAM DE MEURTHE-ET-MOSELLE	Echelle	N° Plan
25-471	DCE	GTB - ELEC Plan du R-1 - Etat projet	1/250	01
			N° Folio	Indice
			04	A

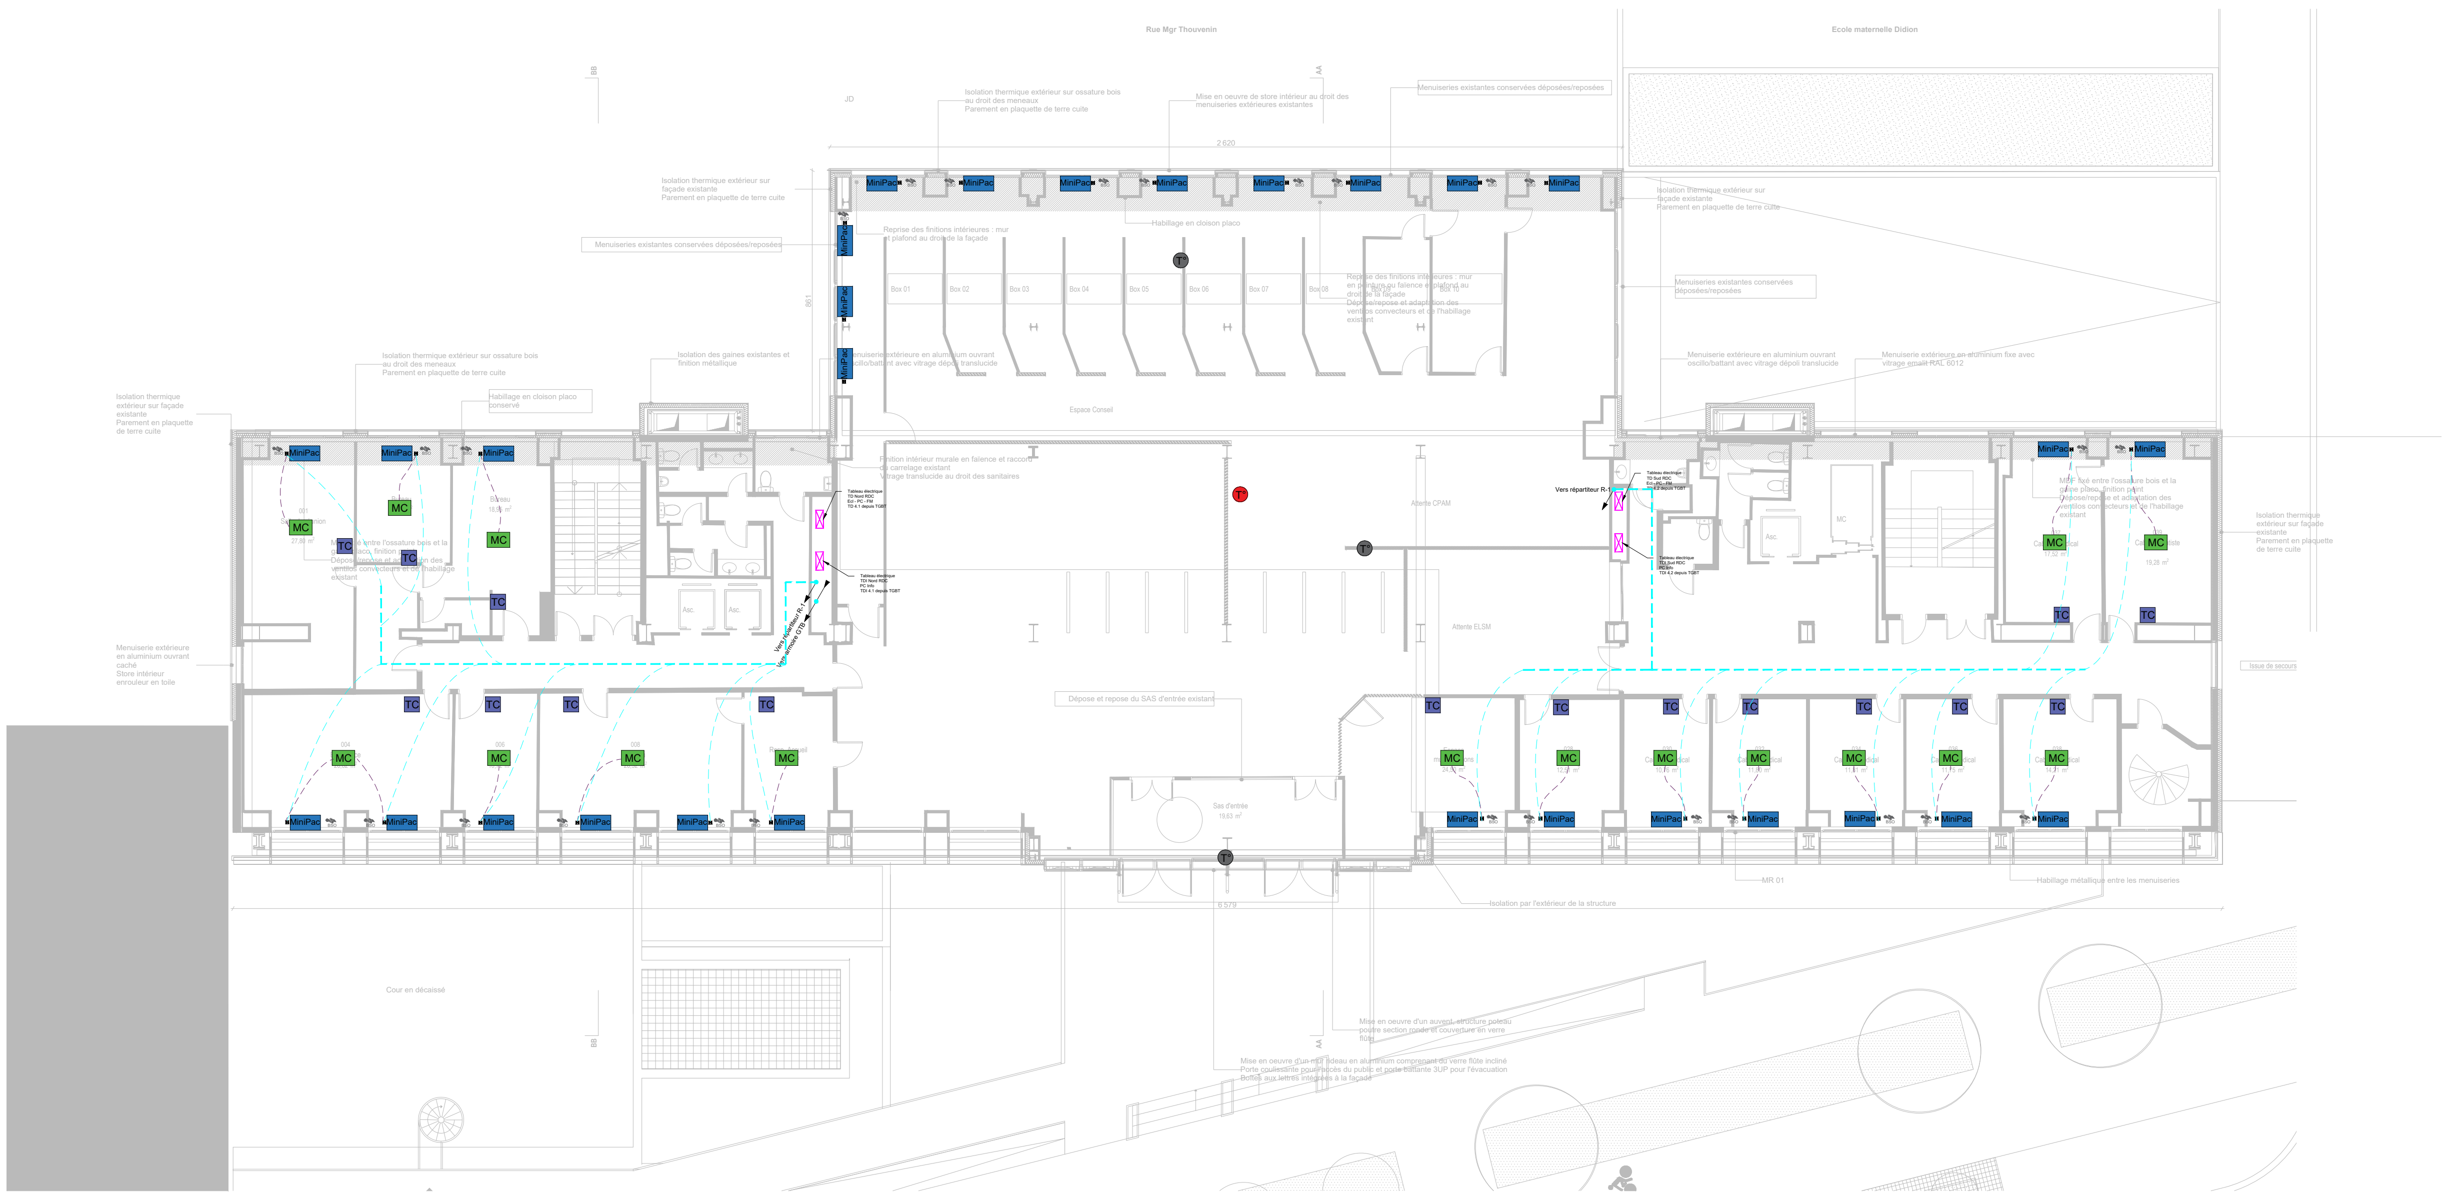

Légende

Symbole	Désignation
T° (rouge)	Sonde de température plafond
T° (gris)	Sonde de température 1m80
MiniPac	Minipac
MC	Multi Capteur
TC	Télécommande sans-fils
■	Régulateur en allège *
REPAR	Répartiteur IP en local SR
GTB	Armoire GtB en local info (RG)
— — — (violet)	Liaison ModBus
— — — (cyan)	Liaison IP 2x4 paires Cat 6
———	Câble FR-N1X6G3
CFA / CFA	Indication de changement de niveau / Réservation
☒	Tableau Divisionnaire
Équipement (magenta)	Alimentation en attente
Équipement (gris)	Alimentation en attente existante


* Les régulateurs seront raccordé au BSO, à l'éclairage, au multi capteur et à la MiniPack.

Ce dessin, propriété du bureau d'Etudes ALTEREA, ne peut être ni reproduit, ni transmis, ni utilisé sans son autorisation expresse.

Maître d'Ouvrage	Maître d'Oeuvre
CPAM 54 9 Boulevard JOFFRE 54047 NANCY Tél : 03.83.85.50.41	ALTEREA Agence de Lille 8 rue Anatole France 59800 LILLE Tél : 03 69 24 12 43

Ind.	Date	Etabli par	Validé par	Modifications
D				
C				
B				
A	07/2026	JLEF	JPOL	Première Diffusion

Code	Phase	RÉHABILITATION DU SIÈGE SOCIAL DE LA CPAM DE MEURTHE-ET-MOSELLE	Echelle	N° Plan
25-471	DCE	GTB - ELEC Plan du RDC - Etat projet	1/250	01
			N° Folio	Indice
			05	A

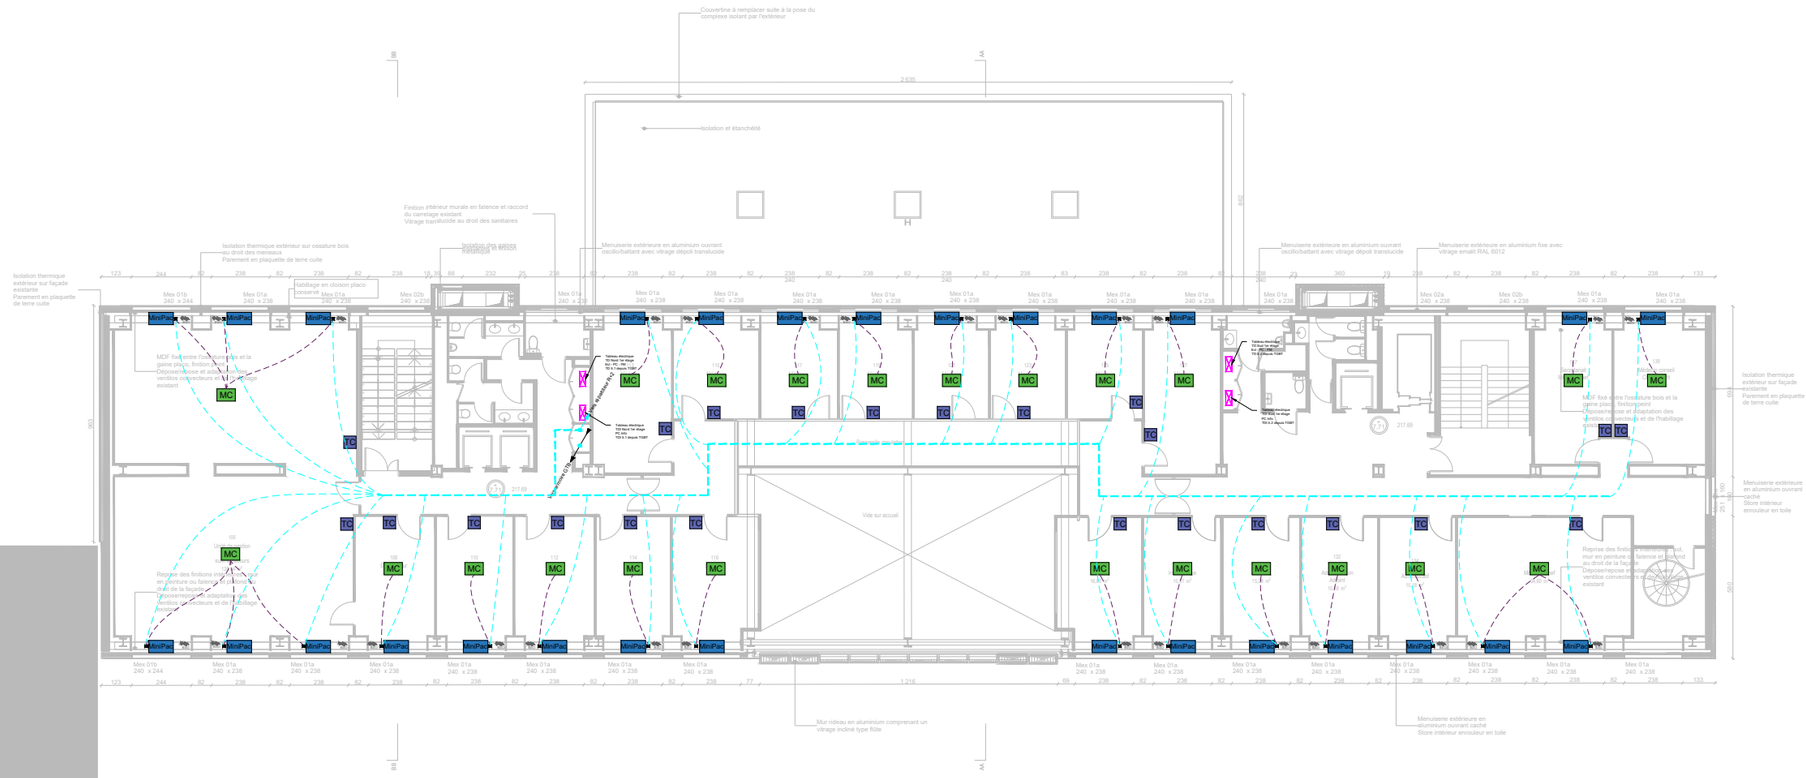

Légende

T°	Sonde de température plafond
T°	Sonde de température 1m80
MiniPac	Minipac
MC	Multi Capteur
TC	Télécommande sans-fils
	Régulateur en allège *
REPAR	Répartiteur IP en local SR
GTB	Armoire GtB en local info (RG)
– – –	Liaison ModBus
– – –	Liaison IP 2x4 paires Cat 6
———	Câble FR-N1X6G3
	Indication de changement de niveau / Réservation
	Tableau Divisionnaire
Équipement	Alimentation en attente
Équipement	Alimentation en attente existante


* Les régulateurs seront raccordé au BSO, à l'éclairage, au multi capteur et à la MiniPack.

Ce dessin, propriété du bureau d'Etudes ALTEREA, ne peut être ni reproduit, ni transmis, ni utilisé sans son autorisation expresse.

Maître d'Ouvrage	Maître d'Oeuvre
CPAM 54 9 Boulevard JOFFRE 54047 NANCY Tél : 03.83.85.50.41	ALTEREA Agence de Lille 8 rue Anatole France 59800 LILLE Tél : 03 69 24 12 43

D				
C				
B				
A	07/2026	JLEF	JPOL	Première Diffusion
Ind.	07/2026	Etabli par	Validé par	Modifications

Code	Phase	RÉHABILITATION DU SIÈGE SOCIAL DE LA CPAM DE MEURTHE-ET-MOSELLE	Echelle	N° Plan
25-471	DCE	GTB - ELEC Plan du R+1 - Etat projet	1/250	01
			N° Folio	Indice
			06	A

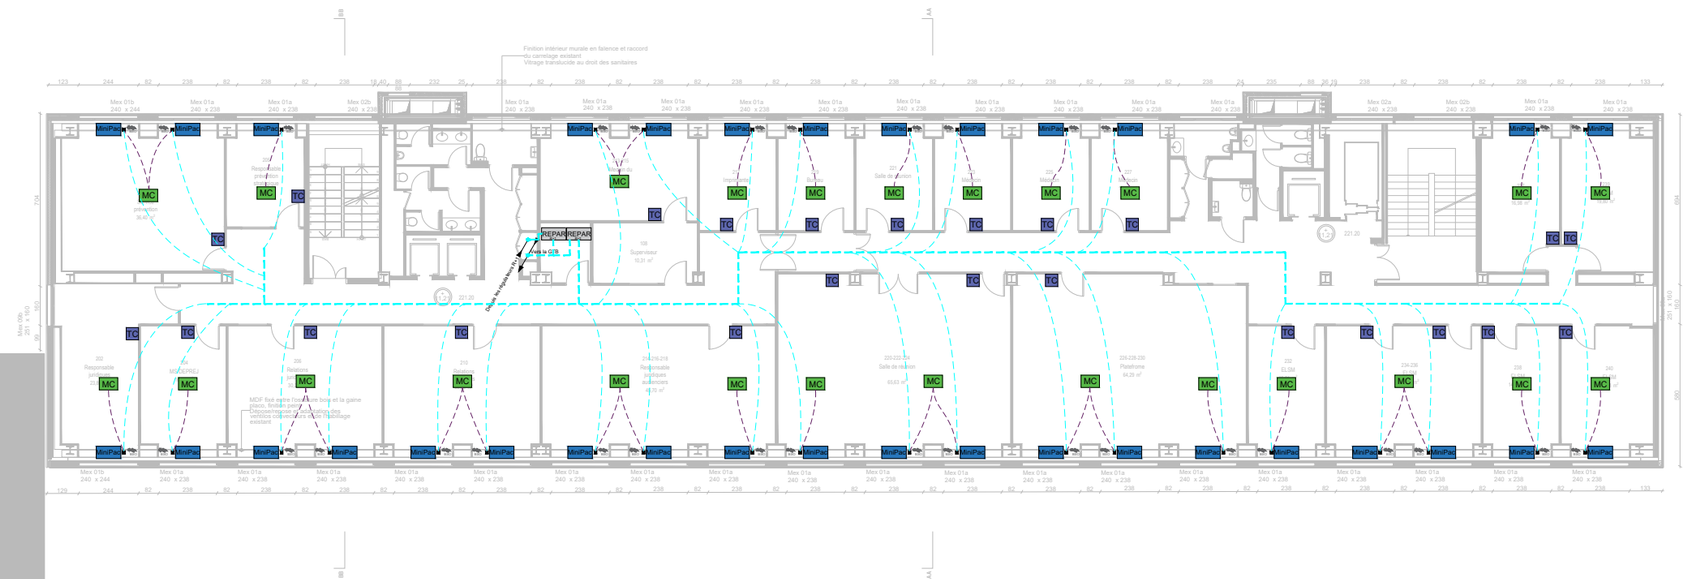

Légende

T°	Sonde de température plafond
T°	Sonde de température 1m80
MiniPac	Minipac
MC	Multi Capteur
TC	Télécommande sans-fils
	Régulateur en allège *
REPAR	Répartiteur IP en local SR
GTB	Armoire GtB en local info (RG)
	Liaison ModBus
	Liaison IP 2x4 paires Cat 6
	Câble FR-N1X6G3
	Indication de changement de niveau / Réservation
	Tableau Divisionnaire
Equipement	Alimentation en attente
Equipement	Alimentation en attente existante


* Les régulateurs seront raccordé au BSO, à l'éclairage, au multi capteur et à la MiniPack.

Ce dessin, propriété du bureau d'Etudes ALTEREA, ne peut être ni reproduit, ni transmis, ni utilisé sans son autorisation expresse.

Maître d'Ouvrage	Maître d'Oeuvre
CPAM 54 9 Boulevard JOFFRE 54047 NANCY Tél : 03.83.85.50.41	ALTEREA Agence de Lille 8 rue Anatole France 59800 LILLE Tél : 03 69 24 12 43

D				
C				
B				
A	07/2026	JLEF	JPOL	Première Diffusion
Ind.	07/2026	Etabli par	Validé par	Modifications

Code	Phase	RÉHABILITATION DU SIÈGE SOCIAL DE LA CPAM DE MEURTHE-ET-MOSELLE	Echelle	N° Plan
25-471	DCE	GTB - ELEC Plan du R+2 - Etat projet	1/250	01
			N° Folio	Indice
			07	A

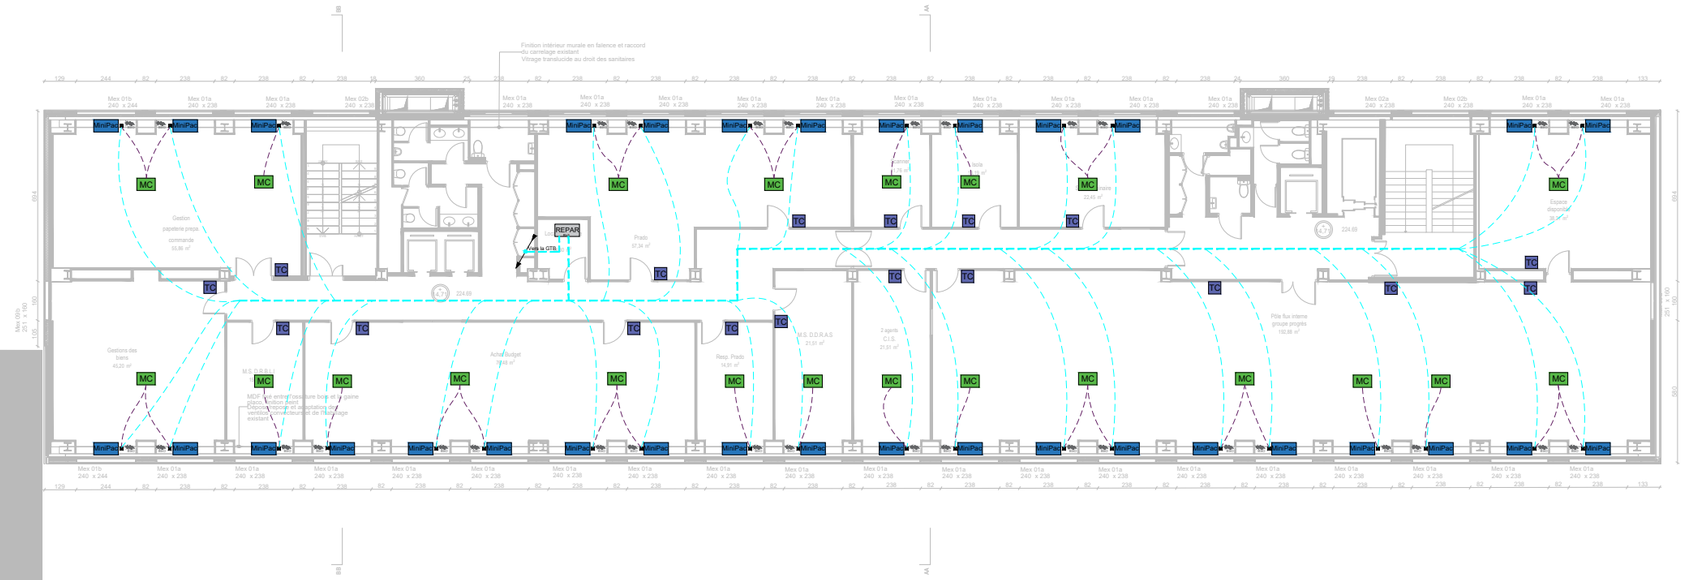

Légende

T°	Sonde de température plafond
T°	Sonde de température 1m80
MiniPac	Minipac
MC	Multi Capteur
TC	Télécommande sans-fils
	Régulateur en allège *
REPAR	Répartiteur IP en local SR
GTB	Armoire GtB en local info (RG)
	Liaison ModBus
	Liaison IP 2x4 paires Cat 6
	Câble FR-N1X6G3
	Indication de changement de niveau / Réservation
	Tableau Divisionnaire
Equipement	Alimentation en attente
Equipement	Alimentation en attente existante

* Les régulateurs seront raccordé au BSO, à l'éclairage, au multi capteur et à la MiniPack.

Ce dessin, propriété du bureau d'Etudes ALTEREA, ne peut être ni reproduit, ni transmis, ni utilisé sans son autorisation expresse.

Maître d'Ouvrage	Maître d'Oeuvre
CPAM 54 9 Boulevard JOFFRE 54047 NANCY Tél : 03.83.85.50.41	ALTEREA Agence de Lille 8 rue Anatole France 59800 LILLE Tél : 03 69 24 12 43

D				
C				
B				
A	07/2026	JLEF	JPOL	Première Diffusion
Ind.	07/2026	Etabli par	Validé par	Modifications

Code	Phase	RÉHABILITATION DU SIÈGE SOCIAL DE LA CPAM DE MEURTHE-ET-MOSELLE	Echelle	N° Plan
25-471	DCE	GTB - ELEC Plan du R+3 - Etat projet	1/250	01
			N° Folio	Indice
			08	A



Légende

T°	Sonde de température plafond
T°	Sonde de température 1m80
MiniPac	Minipac
MC	Multi Capteur
TC	Télécommande sans-fils
	Régulateur en allège *
REPAR	Répartiteur IP en local SR
GTB	Armoire GtB en local info (RG)
	Liaison ModBus
	Liaison IP 2x4 paires Cat 6
	Câble FR-N1X6G3
	Indication de changement de niveau / Réservation
	Tableau Divisionnaire
Équipement	Alimentation en attente
Équipement	Alimentation en attente existante


* Les régulateurs seront raccordé au BSO, à l'éclairage, au multi capteur et à la MiniPack.

Ce dessin, propriété du bureau d'Etudes ALTEREA, ne peut être ni reproduit, ni transmis, ni utilisé sans son autorisation expresse.

Maître d'Ouvrage	Maître d'Oeuvre
CPAM 54 9 Boulevard JOFFRE 54047 NANCY Tél : 03.83.85.50.41	ALTEREA Agence de Lille 8 rue Anatole France 59800 LILLE Tél : 03 69 24 12 43

D				
C				
B				
A	07/2026	JLEF	JPOL	Première Diffusion
Ind.	07/2026	Etabli par	Validé par	Modifications

Code	Phase	RÉHABILITATION DU SIÈGE SOCIAL DE LA CPAM DE MEURTHE-ET-MOSELLE	Echelle	N° Plan
25-471	DCE	GTB - ELEC Plan du R+4 - Etat projet	1/250	01
			N° Folio	Indice
			09	A

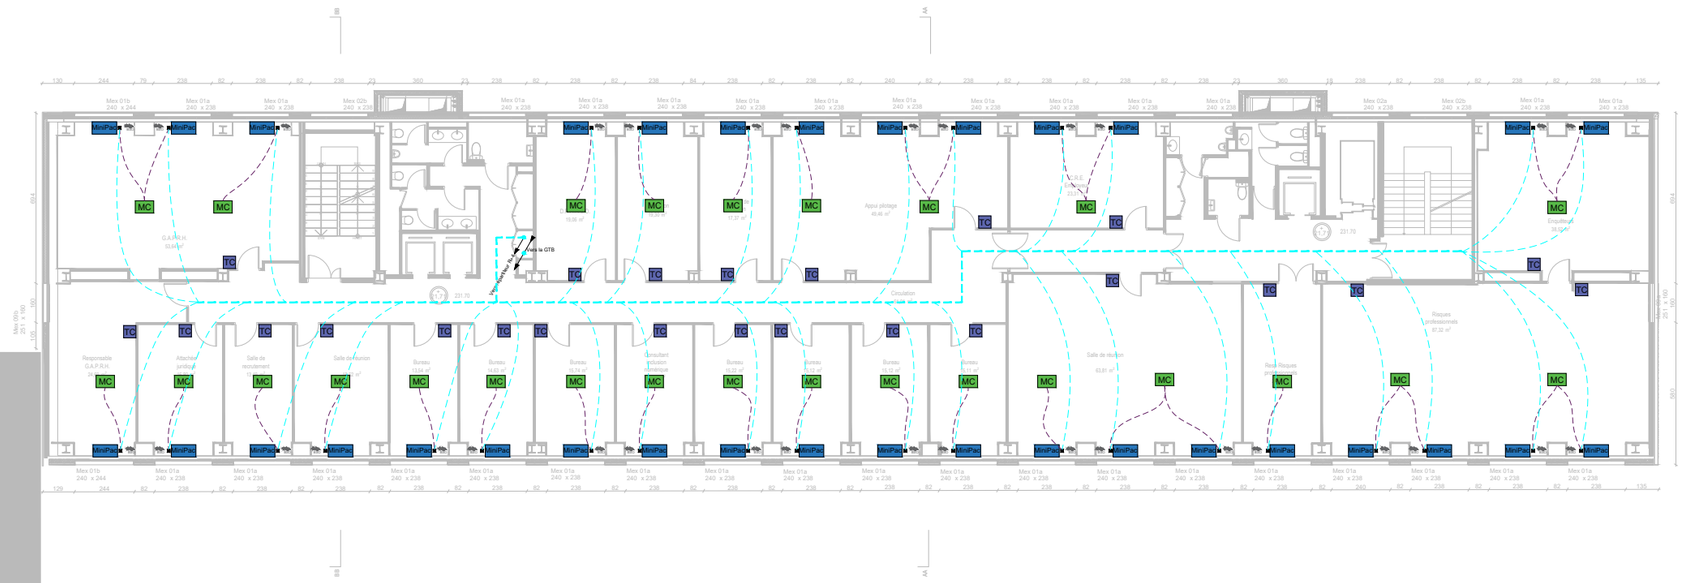

Légende

T°	Sonde de température plafond
T°	Sonde de température 1m80
MiniPac	Minipac
MC	Multi Capteur
TC	Télécommande sans-fils
	Régulateur en allège *
REPAR	Répartiteur IP en local SR
GTB	Armoire GtB en local info (RG)
	Liaison ModBus
	Liaison IP 2x4 paires Cat 6
	Câble FR-N1X6G3
	Indication de changement de niveau / Réservation
	Tableau Divisionnaire
Équipement	Alimentation en attente
Équipement	Alimentation en attente existante


* Les régulateurs seront raccordé au BSO, à l'éclairage, au multi capteur et à la MiniPack.

Ce dessin, propriété du bureau d'Etudes ALTEREA, ne peut être ni reproduit, ni transmis, ni utilisé sans son autorisation expresse.

Maître d'Ouvrage	Maître d'Oeuvre
CPAM 54 9 Boulevard JOFFRE 54047 NANCY Tél : 03.83.85.50.41	ALTEREA Agence de Lille 8 rue Anatole France 59800 LILLE Tél : 03 69 24 12 43

D				
C				
B				
A	07/2026	JLEF	JPOL	Première Diffusion
Ind.	07/2026	Etabli par	Validé par	Modifications

Code	Phase	RÉHABILITATION DU SIÈGE SOCIAL DE LA CPAM DE MEURTHE-ET-MOSELLE	Echelle	N° Plan
25-471	DCE	GTB - ELEC Plan du R+5 - Etat projet	1/250	01
			N° Folio	Indice
			10	A

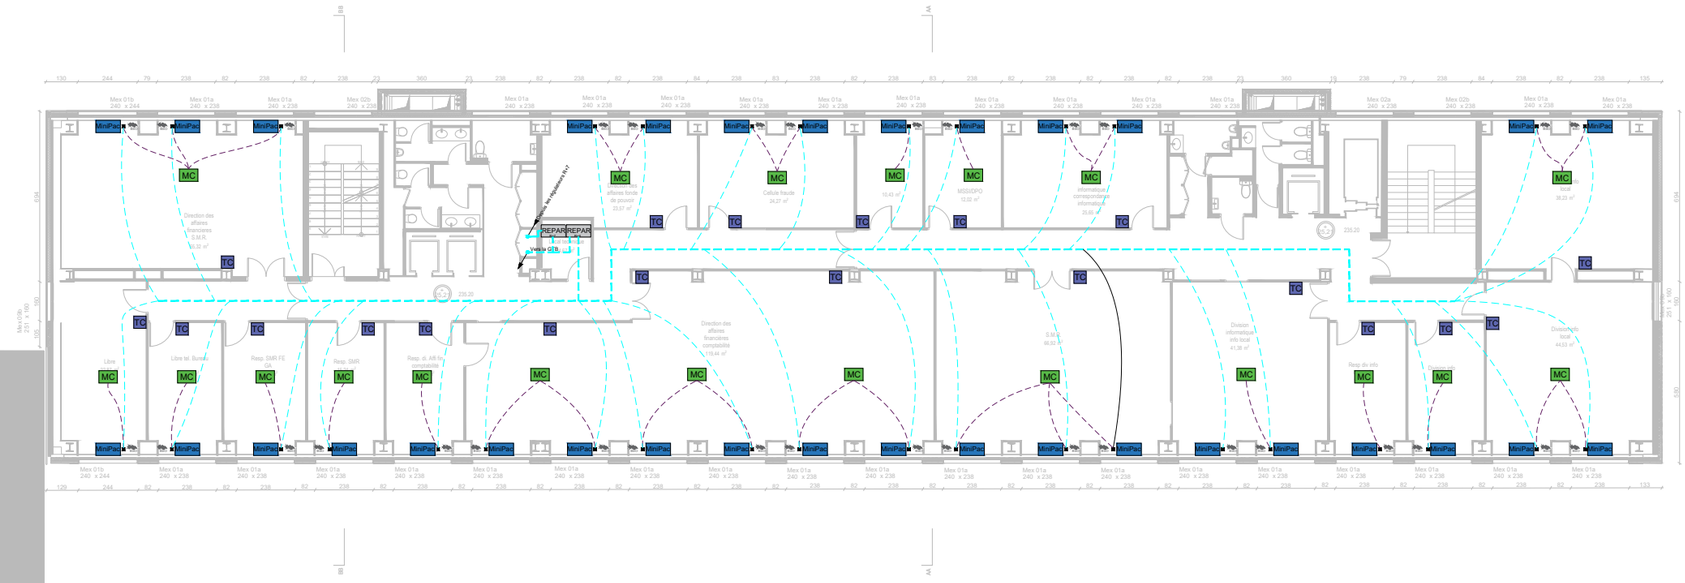

Légende

T°	Sonde de température plafond
T°	Sonde de température 1m80
MiniPac	Minipac
MC	Multi Capteur
TC	Télécommande sans-fils
	Régulateur en allège *
REPAR	Répartiteur IP en local SR
GTB	Armoire GtB en local info (RG)
	Liaison ModBus
	Liaison IP 2x4 paires Cat 6
	Câble FR-N1X6G3
	Indication de changement de niveau / Réservation
	Tableau Divisionnaire
Équipement	Alimentation en attente
Équipement	Alimentation en attente existante

* Les régulateurs seront raccordé au BSO, à l'éclairage, au multi capteur et à la MiniPack.

Ce dessin, propriété du bureau d'Etudes ALTEREA, ne peut être ni reproduit, ni transmis, ni utilisé sans son autorisation expresse.

Maître d'Ouvrage	Maître d'Oeuvre
CPAM 54 9 Boulevard JOFFRE 54047 NANCY Tél : 03.83.85.50.41	ALTEREA Agence de Lille 8 rue Anatole France 59800 LILLE Tél : 03 69 24 12 43

D				
C				
B				
A	07/2026	JLEF	JPOL	Première Diffusion
Ind.	07/2026	Etabli par	Validé par	Modifications

Code	Phase	RÉHABILITATION DU SIÈGE SOCIAL DE LA CPAM DE MEURTHE-ET-MOSELLE	Echelle	N° Plan
25-471	DCE	GTB - ELEC Plan du R+6 - Etat projet	1/250	01
			N° Folio	Indice
			11	A



Légende

T° (rouge)	Sonde de température plafond
T° (gris)	Sonde de température 1m80
MiniPac	Minipac
MC	Multi Capteur
TC	Télécommande sans-fils
◘	Régulateur en allège *
REPAR	Répartiteur IP en local SR
GTB	Armoire GtB en local info (RG)
— — — (violet)	Liaison ModBus
— — — (cyan)	Liaison IP 2x4 paires Cat 6
———	Câble FR-N1X6G3
CFA / CFA	Indication de changement de niveau / Réservation
⊠	Tableau Divisionnaire
Équipement	Alimentation en attente
Équipement	Alimentation en attente existante


* Les régulateurs seront raccordé au BSO, à l'éclairage, au multi capteur et à la MiniPack.

Ce dessin, propriété du bureau d'Etudes ALTEREA, ne peut être ni reproduit, ni transmis, ni utilisé sans son autorisation expresse.

Maître d'Ouvrage	Maître d'Oeuvre
CPAM 54 9 Boulevard JOFFRE 54047 NANCY Tél : 03.83.85.50.41	ALTEREA Agence de Lille 8 rue Anatole France 59800 LILLE Tél : 03 69 24 12 43

Ind.	Date	Etabli par	Validé par	Modifications
D				
C				
B				
A	07/2026	JLEF	JPOL	Première Diffusion
Ind.	07/2026	Etabli par	Validé par	Modifications

Code	Phase	RÉHABILITATION DU SIÈGE SOCIAL DE LA CPAM DE MEURTHE-ET-MOSELLE	Echelle	N° Plan
25-471	DCE	GTB - ELEC Plan du R+7 - Etat projet	1/250	01
			N° Folio	Indice
			12	A

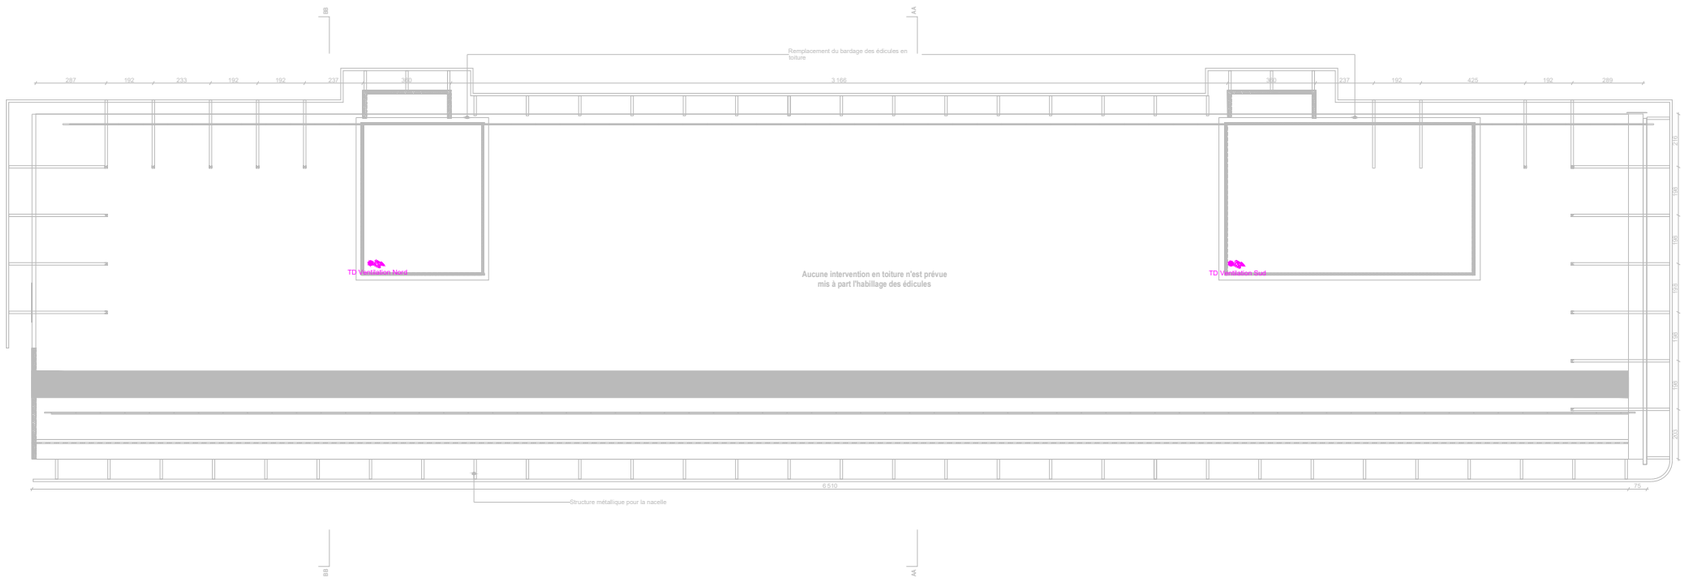

Légende

T°	Sonde de température plafond
T°	Sonde de température 1m80
MiniPac	Minipac
MC	Multi Capteur
TC	Télécommande sans-fils
	Régulateur en allège *
REPAR	Répartiteur IP en local SR
GTB	Armoire GtB en local info (RG)
	Liaison ModBus
	Liaison IP 2x4 paires Cat 6
	Câble FR-N1X6G3
	Indication de changement de niveau / Réservation
	Tableau Divisionnaire
Équipement	Alimentation en attente
Équipement	Alimentation en attente existante

* Les régulateurs seront raccordé au BSO, à l'éclairage, au multi capteur et à la MiniPack.

Ce dessin, propriété du bureau d'Etudes ALTEREA, ne peut être ni reproduit, ni transmis, ni utilisé sans son autorisation expresse.

Maître d'Ouvrage	Maître d'Oeuvre
CPAM 54 9 Boulevard JOFFRE 54047 NANCY Tél : 03.83.85.50.41	ALTEREA Agence de Lille 8 rue Anatole France 59800 LILLE Tél : 03 69 24 12 43

D				
C				
B				
A	07/2026	JLEF	JPOL	Première Diffusion
Ind.	07/2026	Etabli par	Validé par	Modifications

Code	Phase	RÉHABILITATION DU SIÈGE SOCIAL DE LA CPAM DE MEURTHE-ET-MOSELLE	Echelle	N° Plan
25-471	DCE	GTB - ELEC Plan de Toiture - Etat projet	1/250	01
			N° Folio	Indice
			13	A