

NANCY CPAM

Réhabilitation énergétique du Siège Social de la CPAM

Adresse du projet :
9 Boulevard Joffre
54047 Nancy

MAITRE D'OUVRAGE

Caisse Primaire d'Assurance Maladie de Meurthe-et-Moselle
9 boulevard Joffre - 54047 Nancy
@: EquipRenovSiege.cpam-meurthe-et-moselle@assurance-maladie.fr

MAITRISE D'OEUVRE

Architecte	lemoal 36 boulevard de la Bastille - 75012 Paris Tél: 01 42 41 25 72 - @: ombline@lemoal.archi
Fluide, Thermique, Energie, Environnement, Structure et Economie	Alterea 11B rue des Marchandises - CS94427 - 44263 NANTES Cedex 2 Tél: 02 40 74 24 81 - @: contact@alterea.fr
Bureau de contrôle	Socotec 1 rue du Clocher de Vézelise - 54 230 Chavigny Cedex Tél: 07 76 15 96 39 - @: alexandre.mauvais@socotec.com
CSPS	Bureau Veritas 1 Place Zaha Hadid - 92400 Courbevoie Tél: 06 07 19 33 76 - @: philippe.piona@bureauveritas.com

Date	Indice	Description
18.06.26	0	

PRO - DCE

Carnet de calpinage	Echelle :	Date :	Pièce :
	Indice : 0	31.07.2026	03
	Format : A3		

Complexe Stoventec sur meneaux, finition brique verticale

Complexe Stotherm brick sur béton cellulaire, finition brique verticale

Complexe Stotherm brick sur béton cellulaire, finition brique horizontale

Complexe ITE sur ossature bois + enduit et complexe ITE sur allège béton.



NANCY CPAM				PRO - DCE		
Maître d'Œuvre : lemoal 36 boulevard de la Bastille 75012 Paris	lemoal	Maître d'Ouvrage : Caisse Primaire d'Assurance Maladie de Meurthe-et-Moselle 9 boulevard Joffre, 54047 Nancy	Réhabilitation énergétique du Siège Social de la CPAM Adresse du projet : 9 Boulevard Joffre - 54047 Nancy	Projet - Calepinage façade Ouest	Echelle : 1:200 Indice : 0 Format : A3	Date : 31.07.2026	Pièce : 03.1

Complexe Stoventec sur meneaux, finition brique verticale

Complexe Stotherm brick sur béton cellulaire, finition brique verticale


Complexe Stotherm brick sur béton cellulaire, finition brique horizontale

Complexe ITE sur ossature bois + enduit et complexe ITE sur allège béton.


Panneau Stoventec
sur meneaux.
Dimension maximale :
h 240 cm - L 82 cm

Panneau Stotherm brick
sur béton cellulaire.
Dimension maximale :
h 120 cm - L 60 cm

Panneau Stotherm brick
sur béton cellulaire.
Dimension maximale :
h 82 cm - L 60 cm

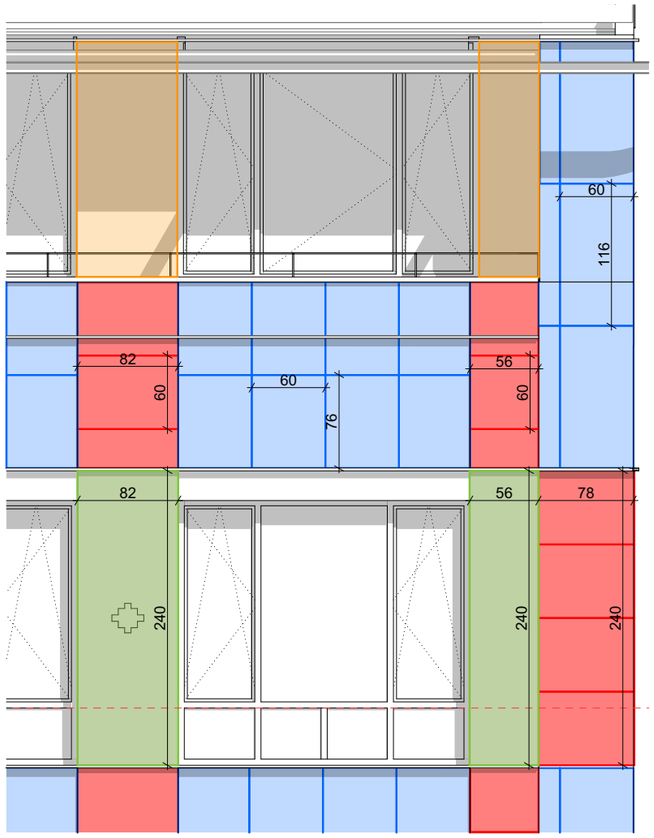

Zoom 1

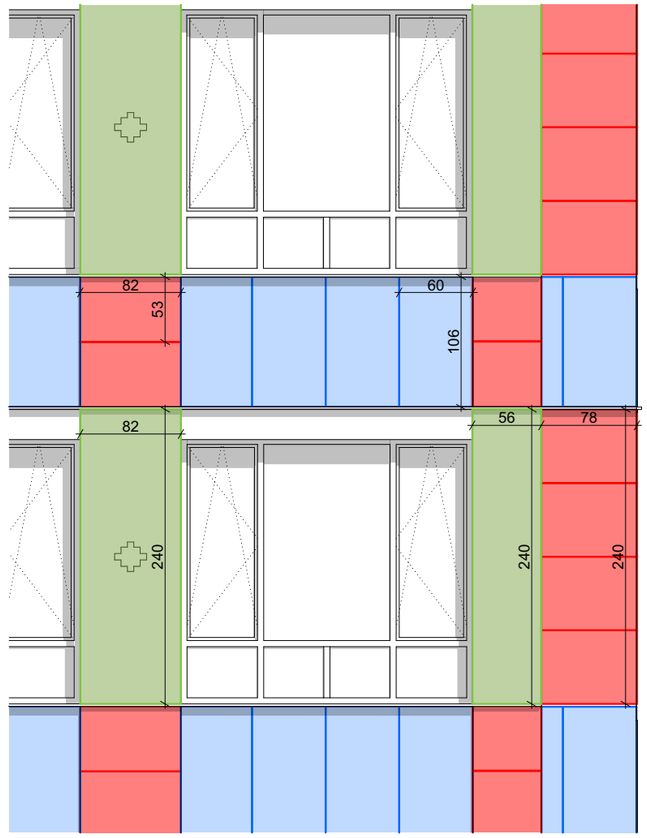

Zoom 2

NANCY CPAM				PRO - DCE		
Maître d'Œuvre : lemoal 36 boulevard de la Bastille 75012 Paris	lemoal	Maître d'Ouvrage : Caisse Primaire d'Assurance Maladie de Meurthe-et-Moselle 9 boulevard Joffre, 54047 Nancy	Réhabilitation énergétique du Siège Social de la CPAM Adresse du projet : 9 Boulevard Joffre - 54047 Nancy	Projet - Détail Calepinage 50	Echelle : 1:50 Indice : 0 Format : A3	Date : 31.07.2026	Pièce : 03.2

Complexe Stoventec sur meneaux, finition brique verticale

Complexe Stotherm brick sur béton cellulaire, finition brique verticale

Complexe Stotherm brick sur béton cellulaire, finition brique horizontale

Complexe ITE sur ossature bois + enduit et complexe ITE sur allège béton.



NANCY CPAM			PRO - DCE		
Maître d'Œuvre : lemoal 36 boulevard de la Bastille 75012 Paris lemoal	Maître d'Ouvrage : Caisse Primaire d'Assurance Maladie de Meurthe-et-Moselle 9 boulevard Joffre, 54047 Nancy	Réhabilitation énergétique du Siège Social de la CPAM Adresse du projet : 9 Boulevard Joffre - 54047 Nancy	Projet - Calepinage façade Est	Echelle : 1:200 Indice : 0 Format : A3	Date : 31.07.2026	Pièce : 03.3


Complexe Stoventec sur meneaux, finition brique verticale

Complexe Stotherm brick sur béton cellulaire, finition brique verticale

Complexe Stotherm brick sur béton cellulaire, finition brique horizontale

Complexe ITE sur ossature bois + enduit et complexe ITE sur allège béton.



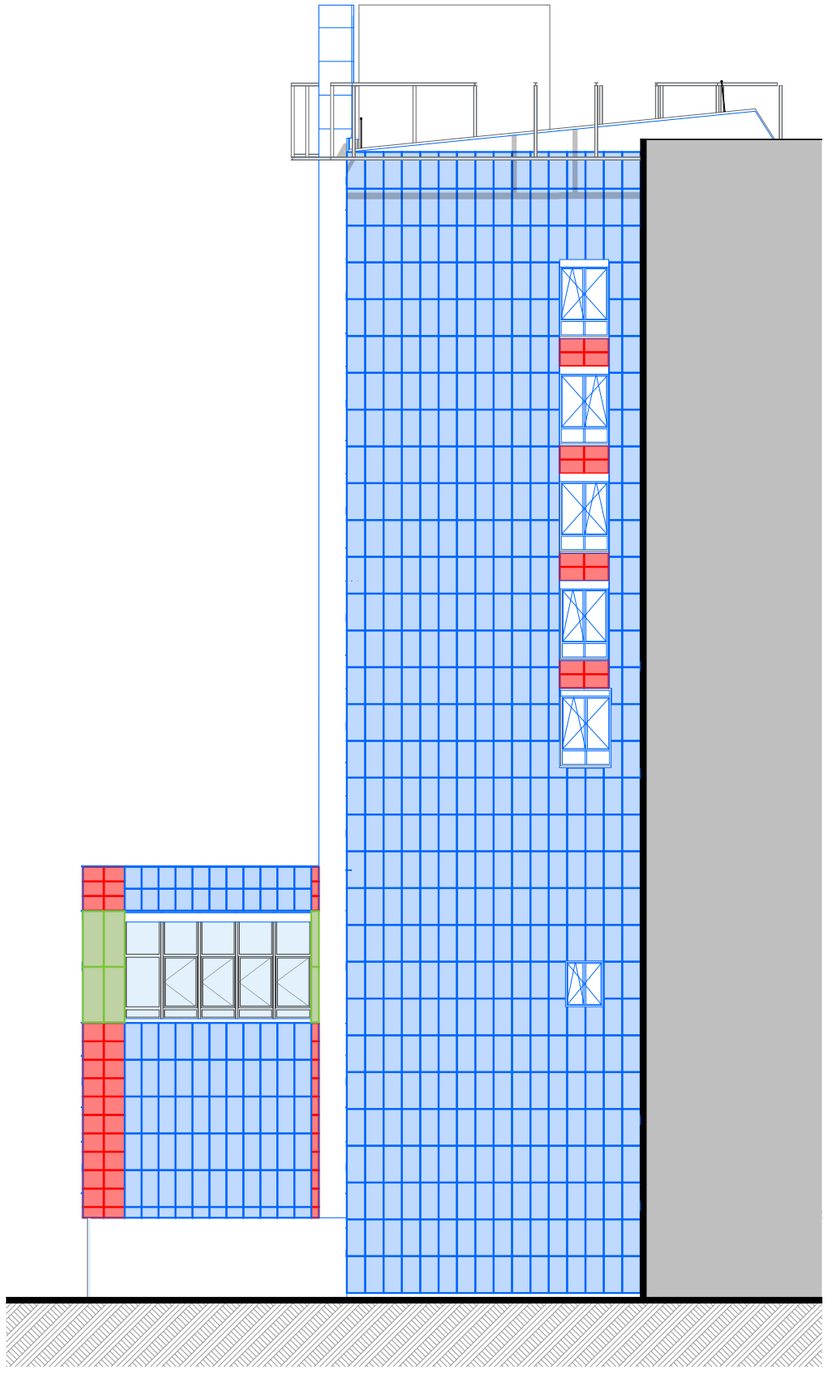

NANCY CPAM				PRO - DCE		
Maître d'Œuvre : lemoal 36 boulevard de la Bastille 75012 Paris	lemoal	Maître d'Ouvrage : Caisse Primaire d'Assurance Maladie de Meurthe-et-Moselle 9 boulevard Joffre, 54047 Nancy	Réhabilitation énergétique du Siège Social de la CPAM Adresse du projet : 9 Boulevard Joffre - 54047 Nancy	Projet - Calepinage façade Nord et Sud	Echelle : 1:200 Indice : 0 Format : A3	Date : 31.07.2026	Pièce : 03.4