
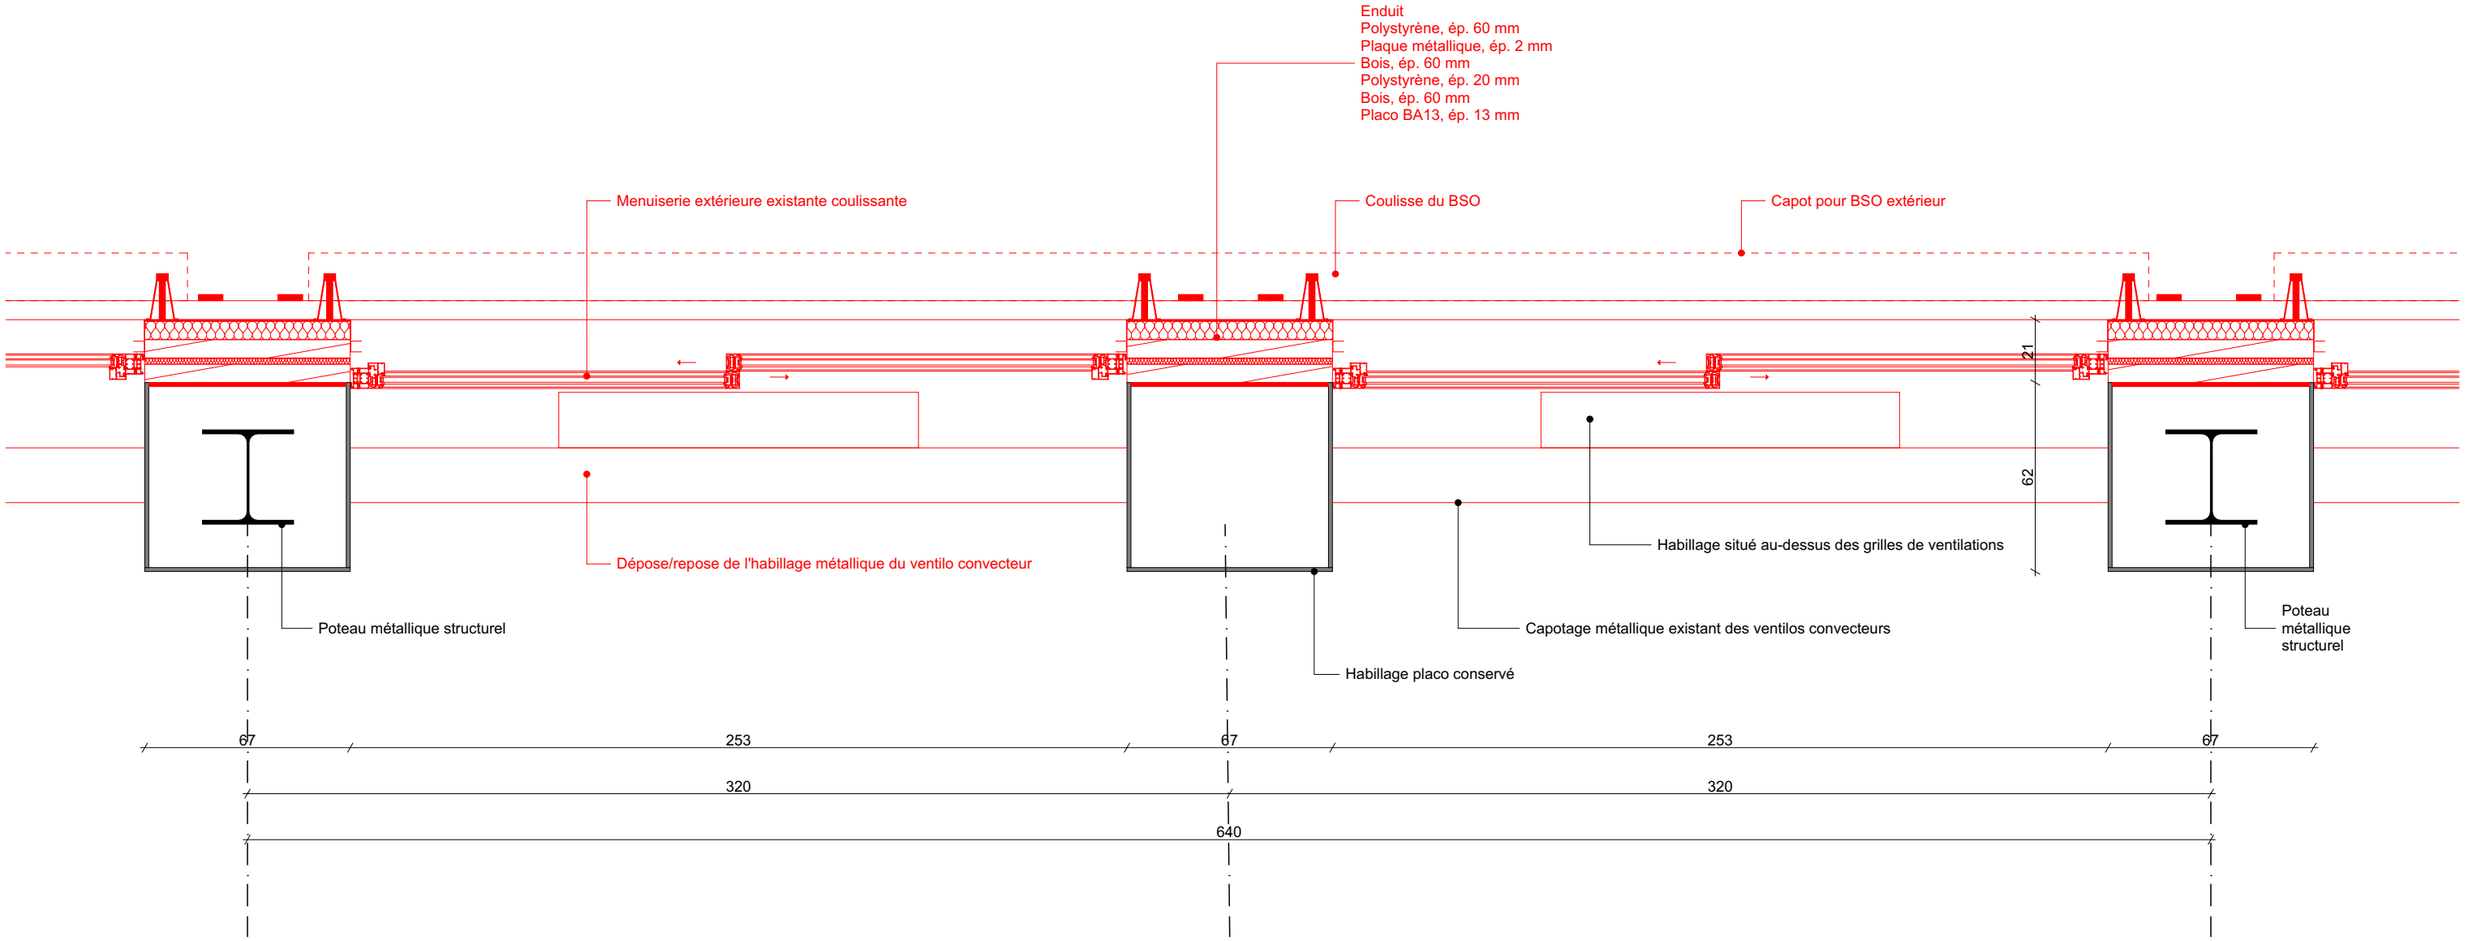


Détail plan façade type

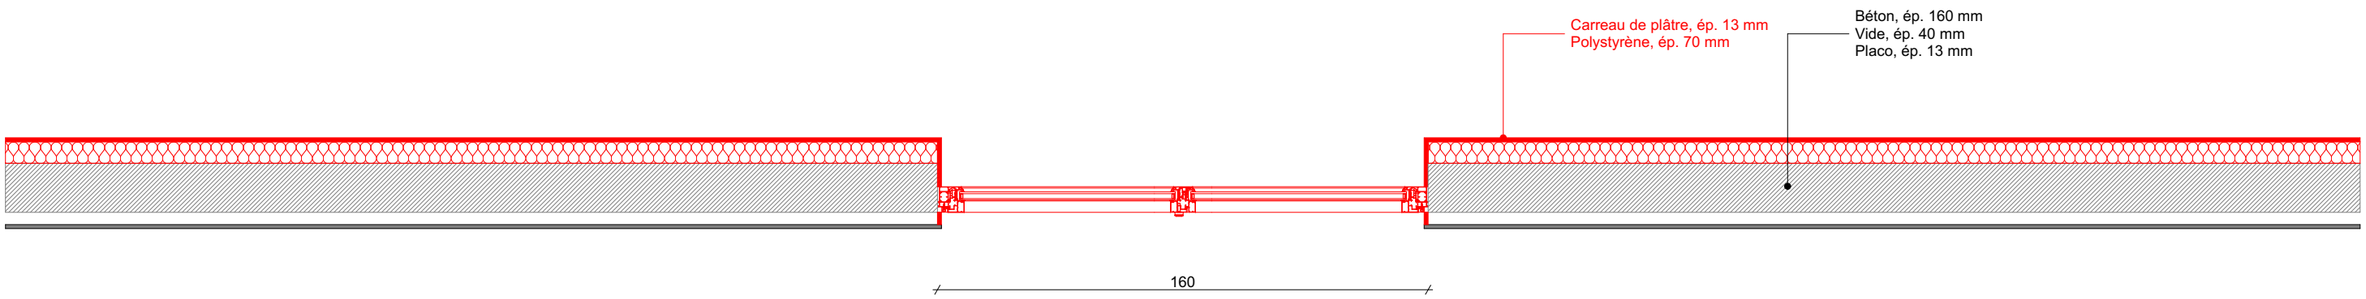

Détail de façade pignon

NANCY CPAM				PRO - DCE		
Maître d'Œuvre : lemoal 36 boulevard de la Bastille 75012 Paris	lemoal	Maître d'Ouvrage : Caisse Primaire d'Assurance Maladie de Meurthe-et-Moselle 9 boulevard Joffre, 54047 Nancy	Réhabilitation énergétique du Siège Social de la CPAM Adresse du projet : 9 Boulevard Joffre - 54047 Nancy	Démolition - Plan façade type - façade pignon	Echelle : 1:20 Indice : 0 Format : A3	Date : 31.07.2026	Pièce : 01.11