


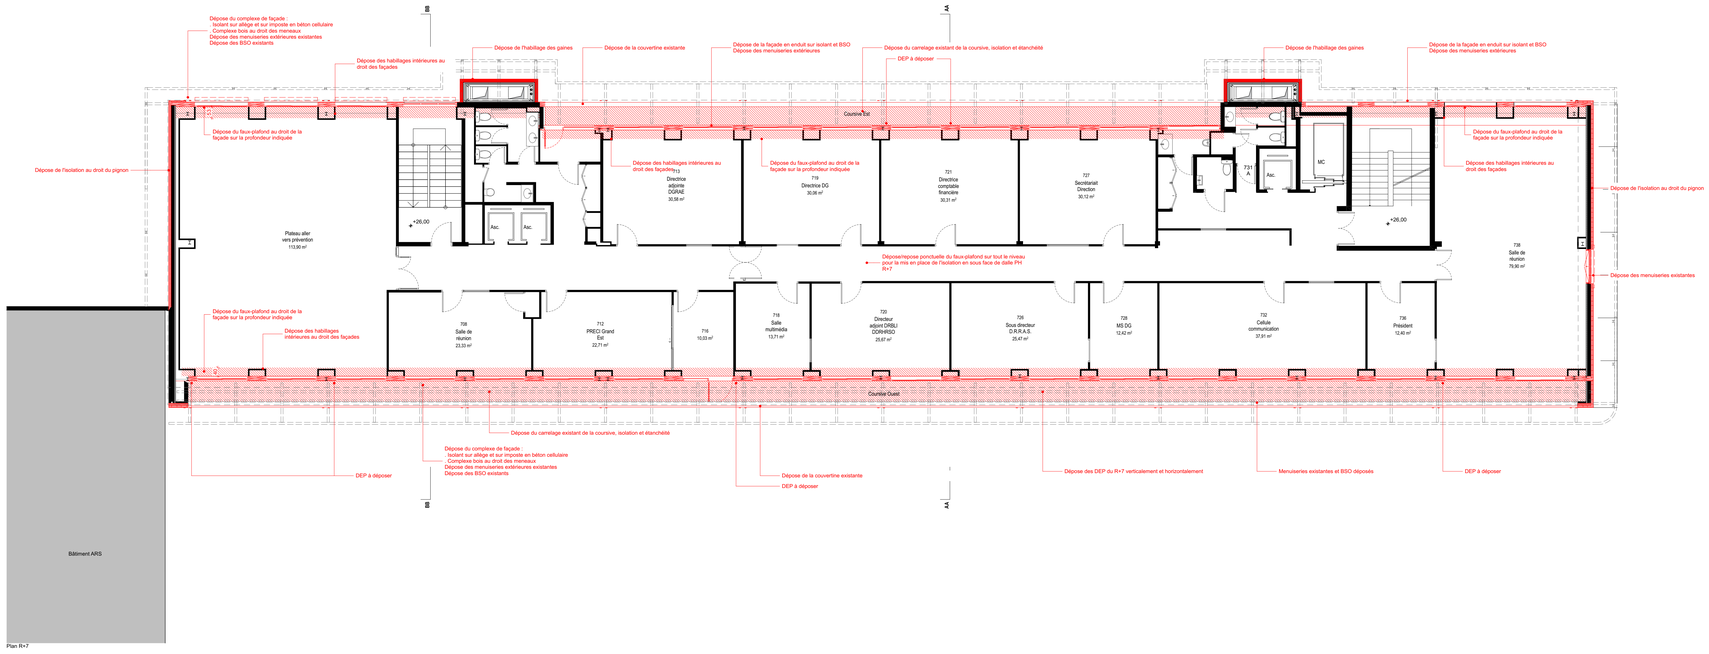

NANCY CPAM
Réhabilitation énergétique du Siège Social de la CPAM

Adresse du projet :
9 Boulevard Joffre
54047 Nancy

Caisse Primaire d'Assurance Maladie de Meurthe-et-Moselle
9 boulevard Joffre - 54047 Nancy
@: EquipRenovSiege.cpam-meurthe-et-moselle@assurance-maladie.fr

MAITRISE D'OEUVRE

Architecte — lemoal
36 boulevard de la Bastille - 75012 Paris
Tél: 01 42 41 25 72 - @: cmbineu@lemoal.archi

Fluide, Thermique, Energie, Environnement, Structure et Economie — Alterea
11B rue des Marchandises - CS94427 - 44263 NANTES Cedex 2
Tél: 02 40 74 24 81 - @: contact@alterea.fr

Bureau de contrôle — Socotec
1 rue du Clocher de Vézelise - 54 230 Chavigny Cedex
Tél: 07 76 15 96 99 - @: alexandre.mauvais@socotec.com

CSPS — Bureau Veritas
1 Place Zaha Hadid - 92400 Courbevoie
Tél: 06 07 19 33 76 - @: philippe.piona@bureauveritas.com

31.07.26 0

PRO - DCE

Démolition - Plan R+1 et R+7

Echelle : 1:100	Date :	Pièce :
Indice : 0	31.07.2026	01.3
Format : A0		