


COUPE 01 DU MUR RIDEAU PERIPHERIQUE - FACADE PRINCIPALE OUEST - 1/20e

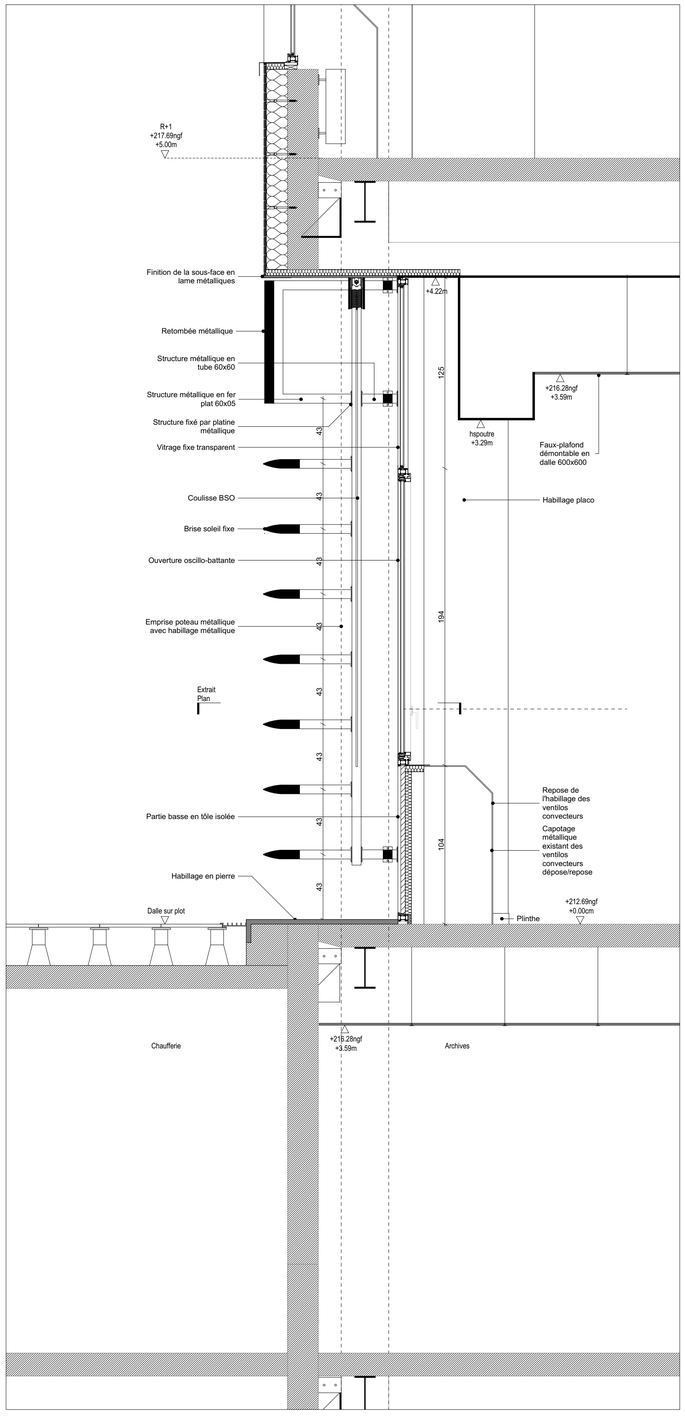

COUPE 02 DU MUR RIDEAU PERIPHERIQUE - FACADE PRINCIPALE OUEST - 1/20e

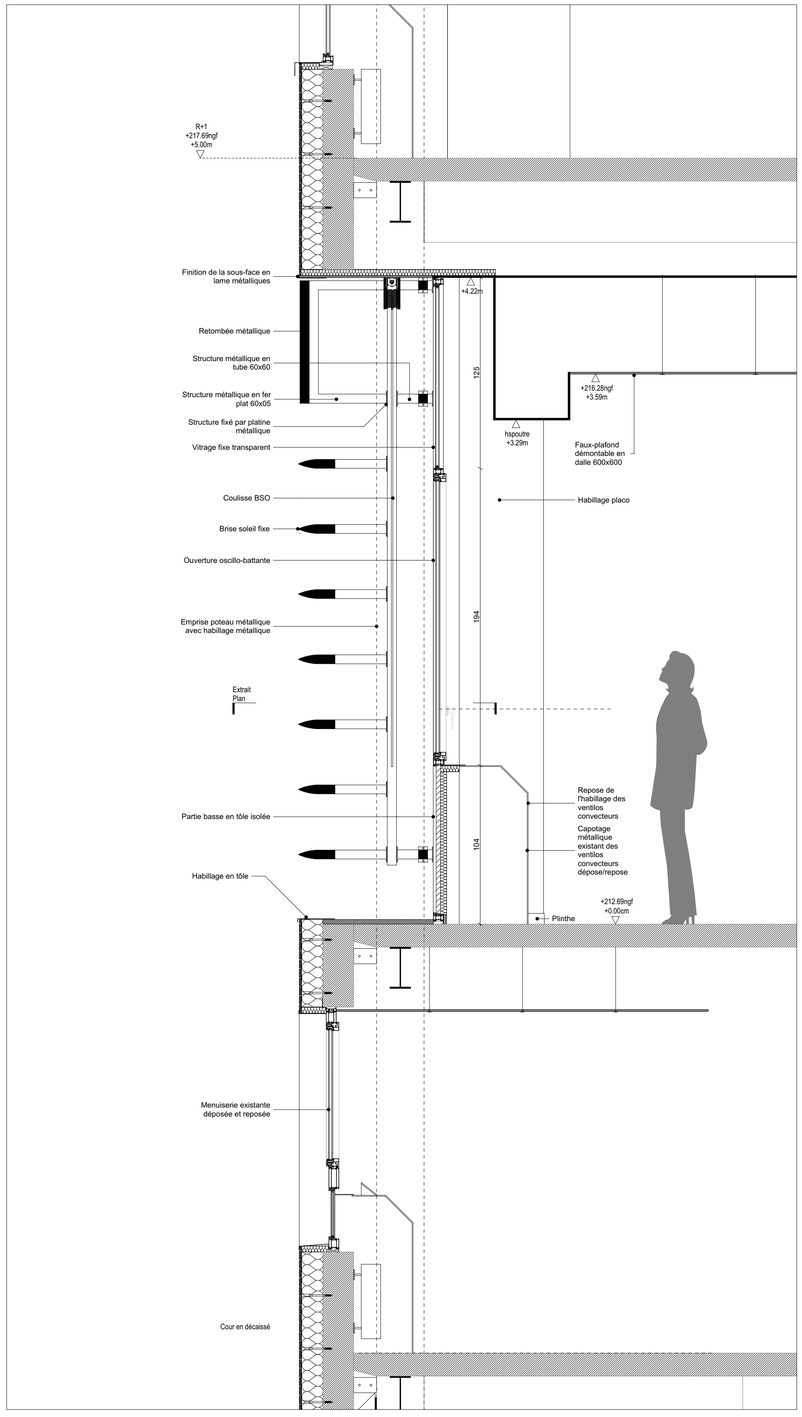

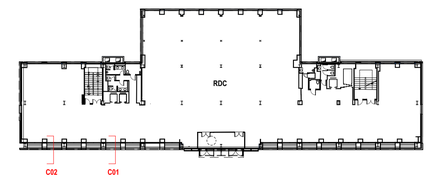



NANCY CPAM
Réhabilitation énergétique du Siège Social de la CPAM

Adresse du projet :
9 Boulevard Joffre
54047 Nancy

Caisse Primaire d'Assurance Maladie de Meurthe-et-Moselle
9 boulevard Joffre - 54047 Nancy
@: EquipRenovSiege.cpam-meurthe-et-moselle@assurance-maladie.fr

MAITRISE D'OEUVRE

Architecte	lemoal 36 boulevard de la Bastille - 75012 Paris Tél: 01 42 41 25 72 - @: ombline@lemoal.archi
Fluide, Thermique, Energie, Environnement, Structure et Economie	Alterea 11B rue des Marchandises - CS94427 - 44263 NANTES Cedex 2 Tél: 02 40 74 24 81 - @: contact@alterea.fr
Bureau de contrôle	Socotec 1 rue du Clocher de Vézelise - 54 230 Chavigny Cedex Tél: 07 76 15 96 39 - @: alexandre.mauvais@socotec.com
CSPS	Bureau Veritas 1 Place Zaha Hadid - 92400 Courbevoie Tél: 06 07 19 33 76 - @: philippe.piona@bureauveritas.com

31.07.2026 Ind 0

PRO - DCE

Projet - Détail des murs rideaux périphériques à l'entrée MR02 - Coupes détails	Echelle : 1:20, 1:50 Indice : Ind 0 Format : A1	Date : 17.09.2026	Pièce : 04.2.2