


EXTRAIT D'ELEVATION DE LA FACADE PRINCIPALE OUEST - 1/20e

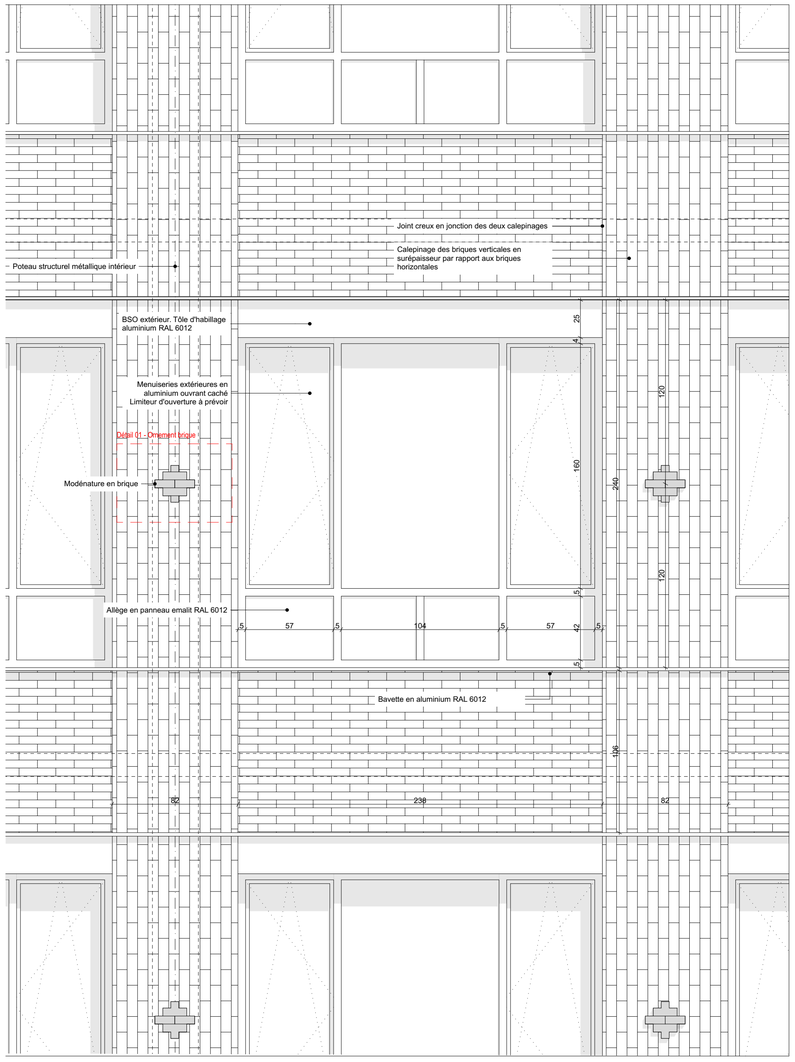


COUPE 01 SUR MEX DE LA FACADE OUEST - 1/20e

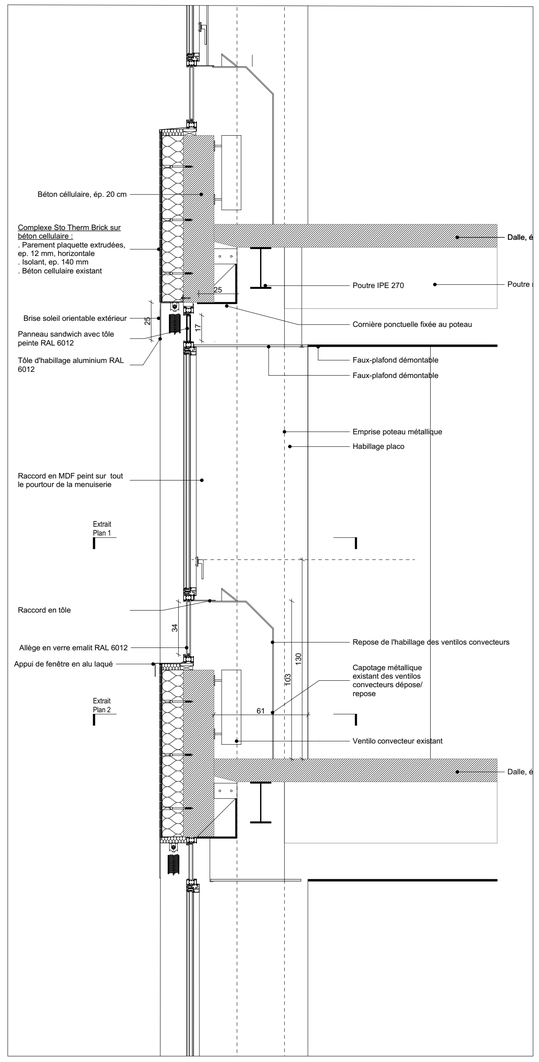


COUPE 02 SUR ITE DE LA FACADE OUEST - 1/20e

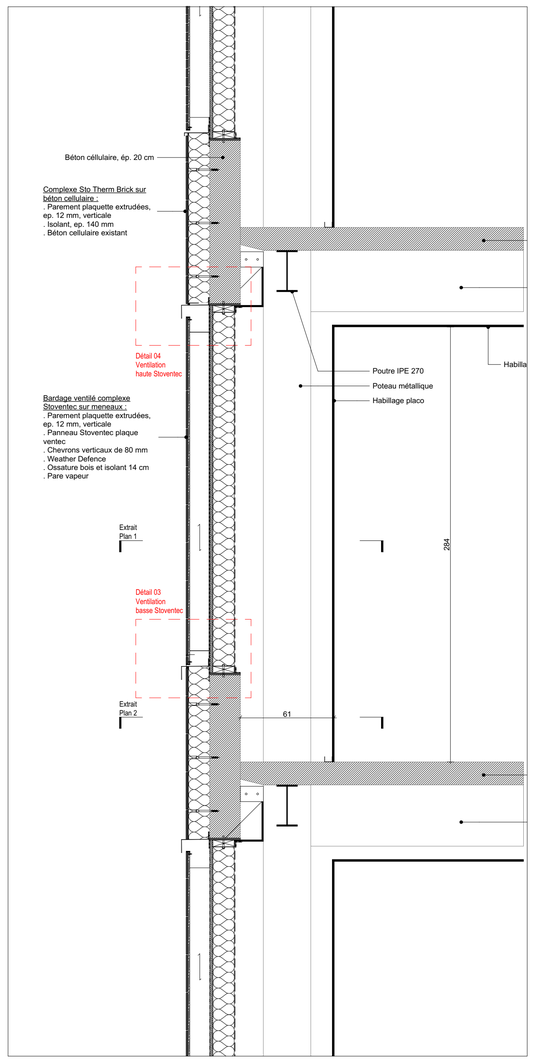


Détail 04 - 1/5e - Ventilation haute

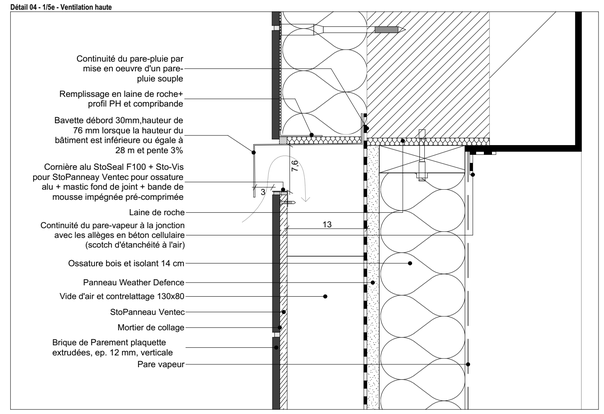


Détail 03 - 1/5e - Ventilation basse

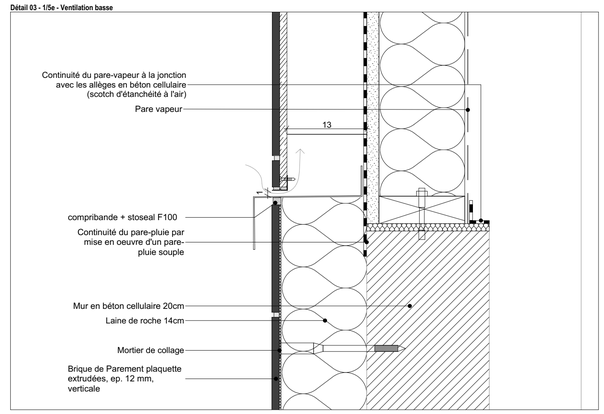


EXTRAIT DE PLAN 1 - 1/20e

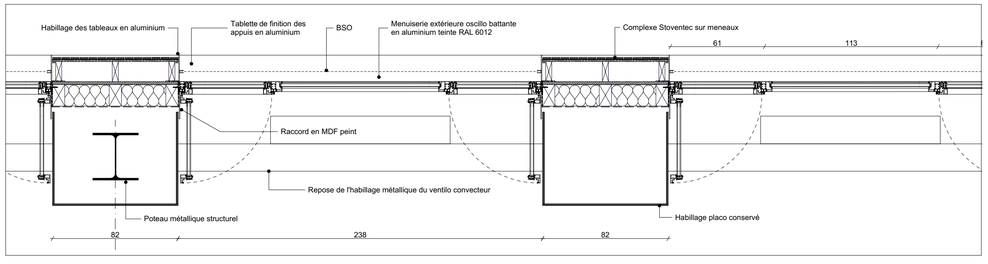


Détail 01 - 1/10e - Ornement en brique

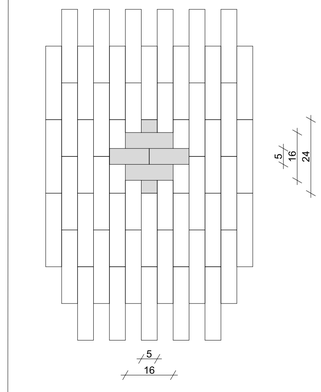


Détail 02 - 1/5e - Joint creux entre deux sens de briques

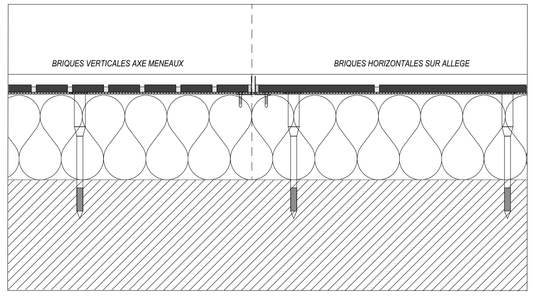

EXTRAIT DE PLAN 2 - 1/20e

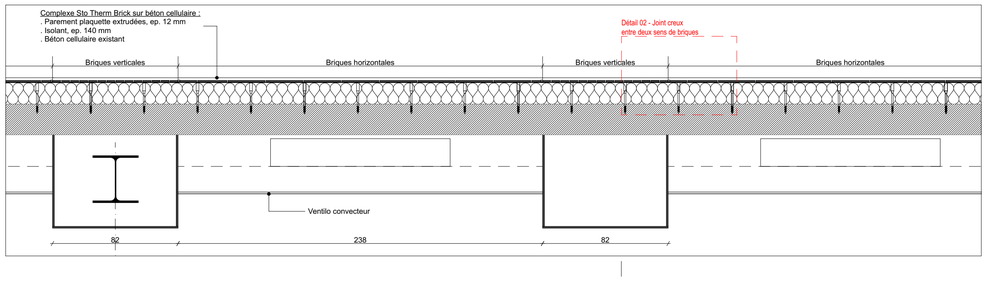

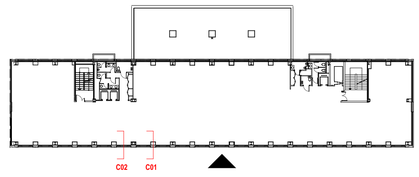



NANCY CPAM
Réhabilitation énergétique du Siège Social de la CPAM

Adresse du projet :
9 Boulevard Joffre
54047 Nancy

Caisse Primaire d'Assurance Maladie de Meurthe-et-Moselle
9 boulevard Joffre - 54047 Nancy
@: EquipRenovSiege.cpam-meurthe-et-moselle@assurance-maladie.fr

MAITRISE D'OEUVRE

Architecte	lemoal 36 boulevard de la Bastille - 75012 Paris Tél: 01 42 41 25 72 - @: ombline@lemoal.archi	lemoal
Fluide, Thermique, Energie, Environnement, Structure et Economie	Alterea 11B rue des Marchandises - CS94427 - 44263 NANTES Cedex 2 Tél: 02 40 74 24 81 - @: contact@alterea.fr	alterea INGÉNIERIE
Bureau de contrôle	Socotec 1 rue du Clocher de Vézelise - 54 230 Chavigny Cedex Tél: 07 76 15 96 39 - @: alexandre.mauvais@socotec.com	SOCOTEC
CSPS	Bureau Veritas 1 Place Zaha Hadid - 92400 Courbevoie Tél: 06 07 19 33 76 - @: philippe.piona@bureauveritas.com	BUREAU VERITAS

31.07.2026 Ind 0

PRO - DCE

Projet -Détails d'une façade courante - ITE finition brique sur béton cellulaire et MOB	Echelle : 1:20, 1:10, 1:5, 1:500 Indice : Ind 0 Format : A1	Date : 17.09.2026	Pièce : 04.3