




Façade Ouest R+7

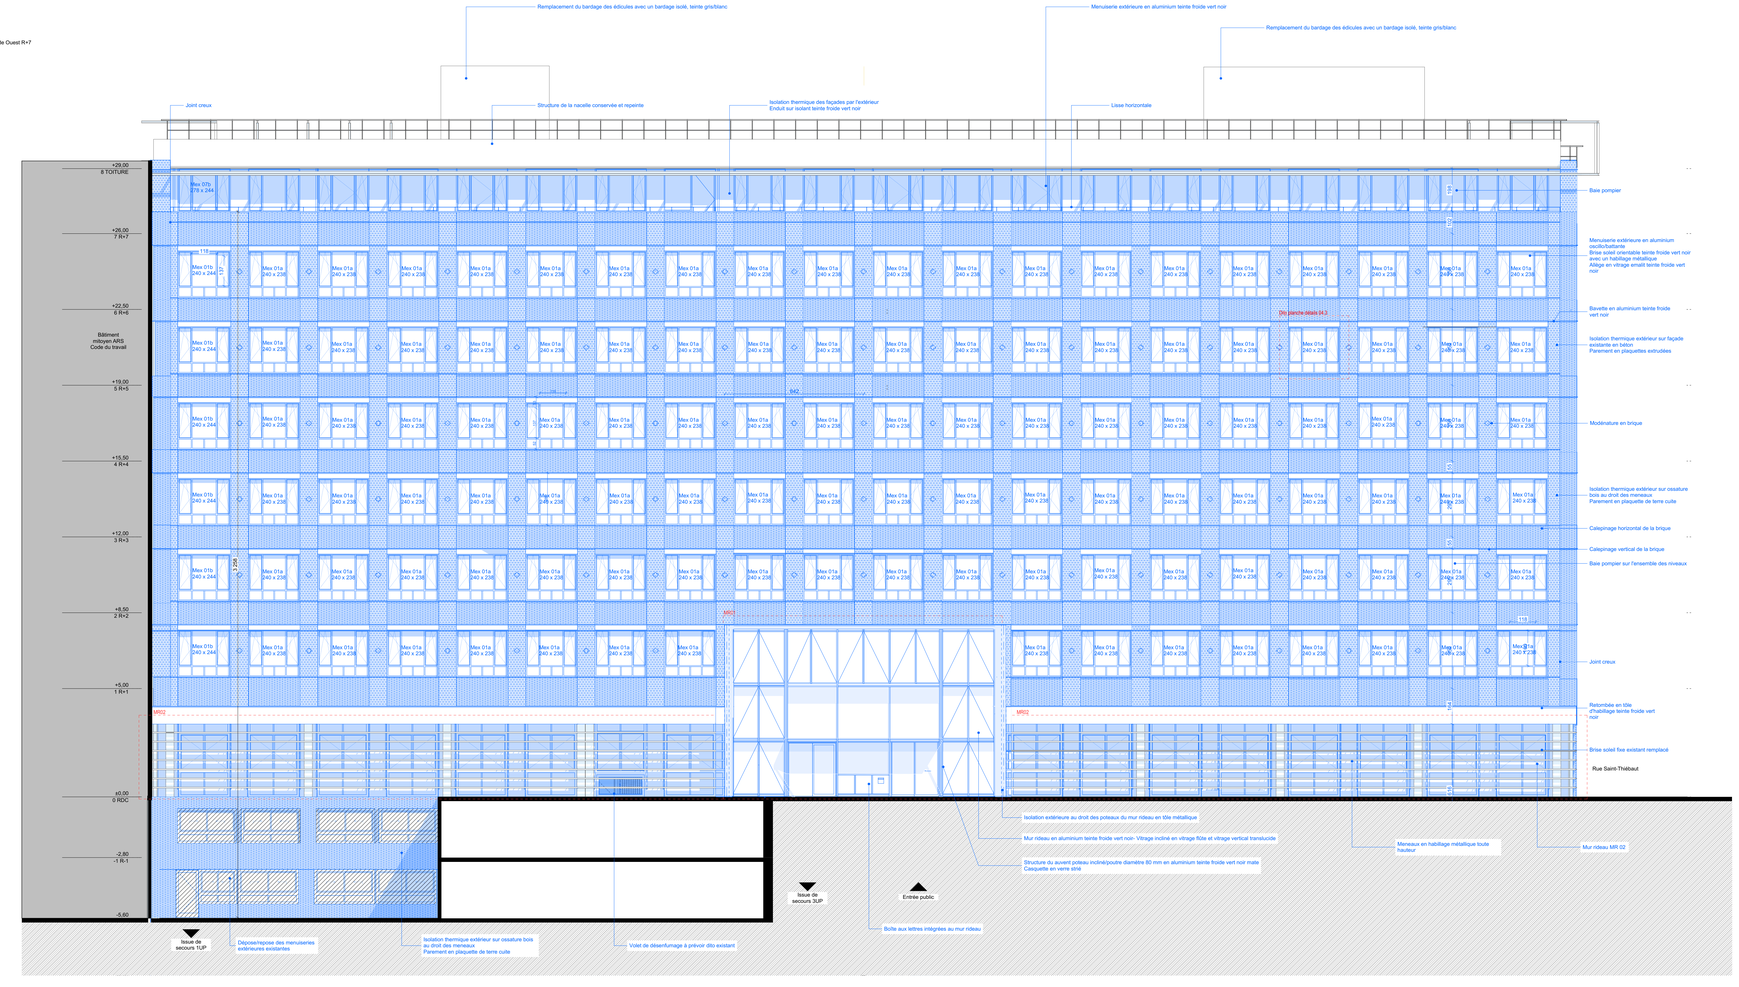


Façade Ouest - Boulevard Joffre

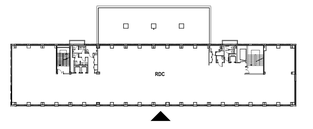




NANCY CPAM

Réhabilitation énergétique du Siège Social de la CPAM

Adresse du projet :
9 Boulevard Joffre
54047 Nancy

Caisse Primaire d'Assurance Maladie de Meurthe-et-Moselle
9 boulevard Joffre - 54047 Nancy
@: EquipRenovSiege.cpam-meurthe-et-moselle@assurance-maladie.fr

MAITRISE D'OEUVRE

Architecte
lemoal
36 boulevard de la Bastille - 75012 Paris
Tél: 01 42 41 25 72 - @: ombline@lemoal.archi

Fluide, Thermique, Energie, Environnement, Structure et Economie
Alterea
118 rue des Marchandises - CS94427 - 44263 NANTES Cedex 2
Tél: 02 40 74 24 81 - @: contact@alterea.fr

Bureau de contrôle
Socotec
1 rue du Clocher de Vézelise - 54 230 Chavigny Cedex
Tél: 07 76 15 96 39 - @: alexandre.mauvais@socotec.com

CSPS
Bureau Veritas
1 Place Zaha Hadid - 92400 Courbevoie
Tél: 06 07 19 33 76 - @: philippe.pions@bureauveritas.com

18.06.26 0

PRO - DCE

| | | | |
|---|---|---|---|
| Projet - Façade Ouest - Boulevard Joffre | Echelle : 1:100 | Date : | Pièce : |
| | Indice : 0 | 31.07.2026 | 02.2.1 |
| | Format : A0 | | |