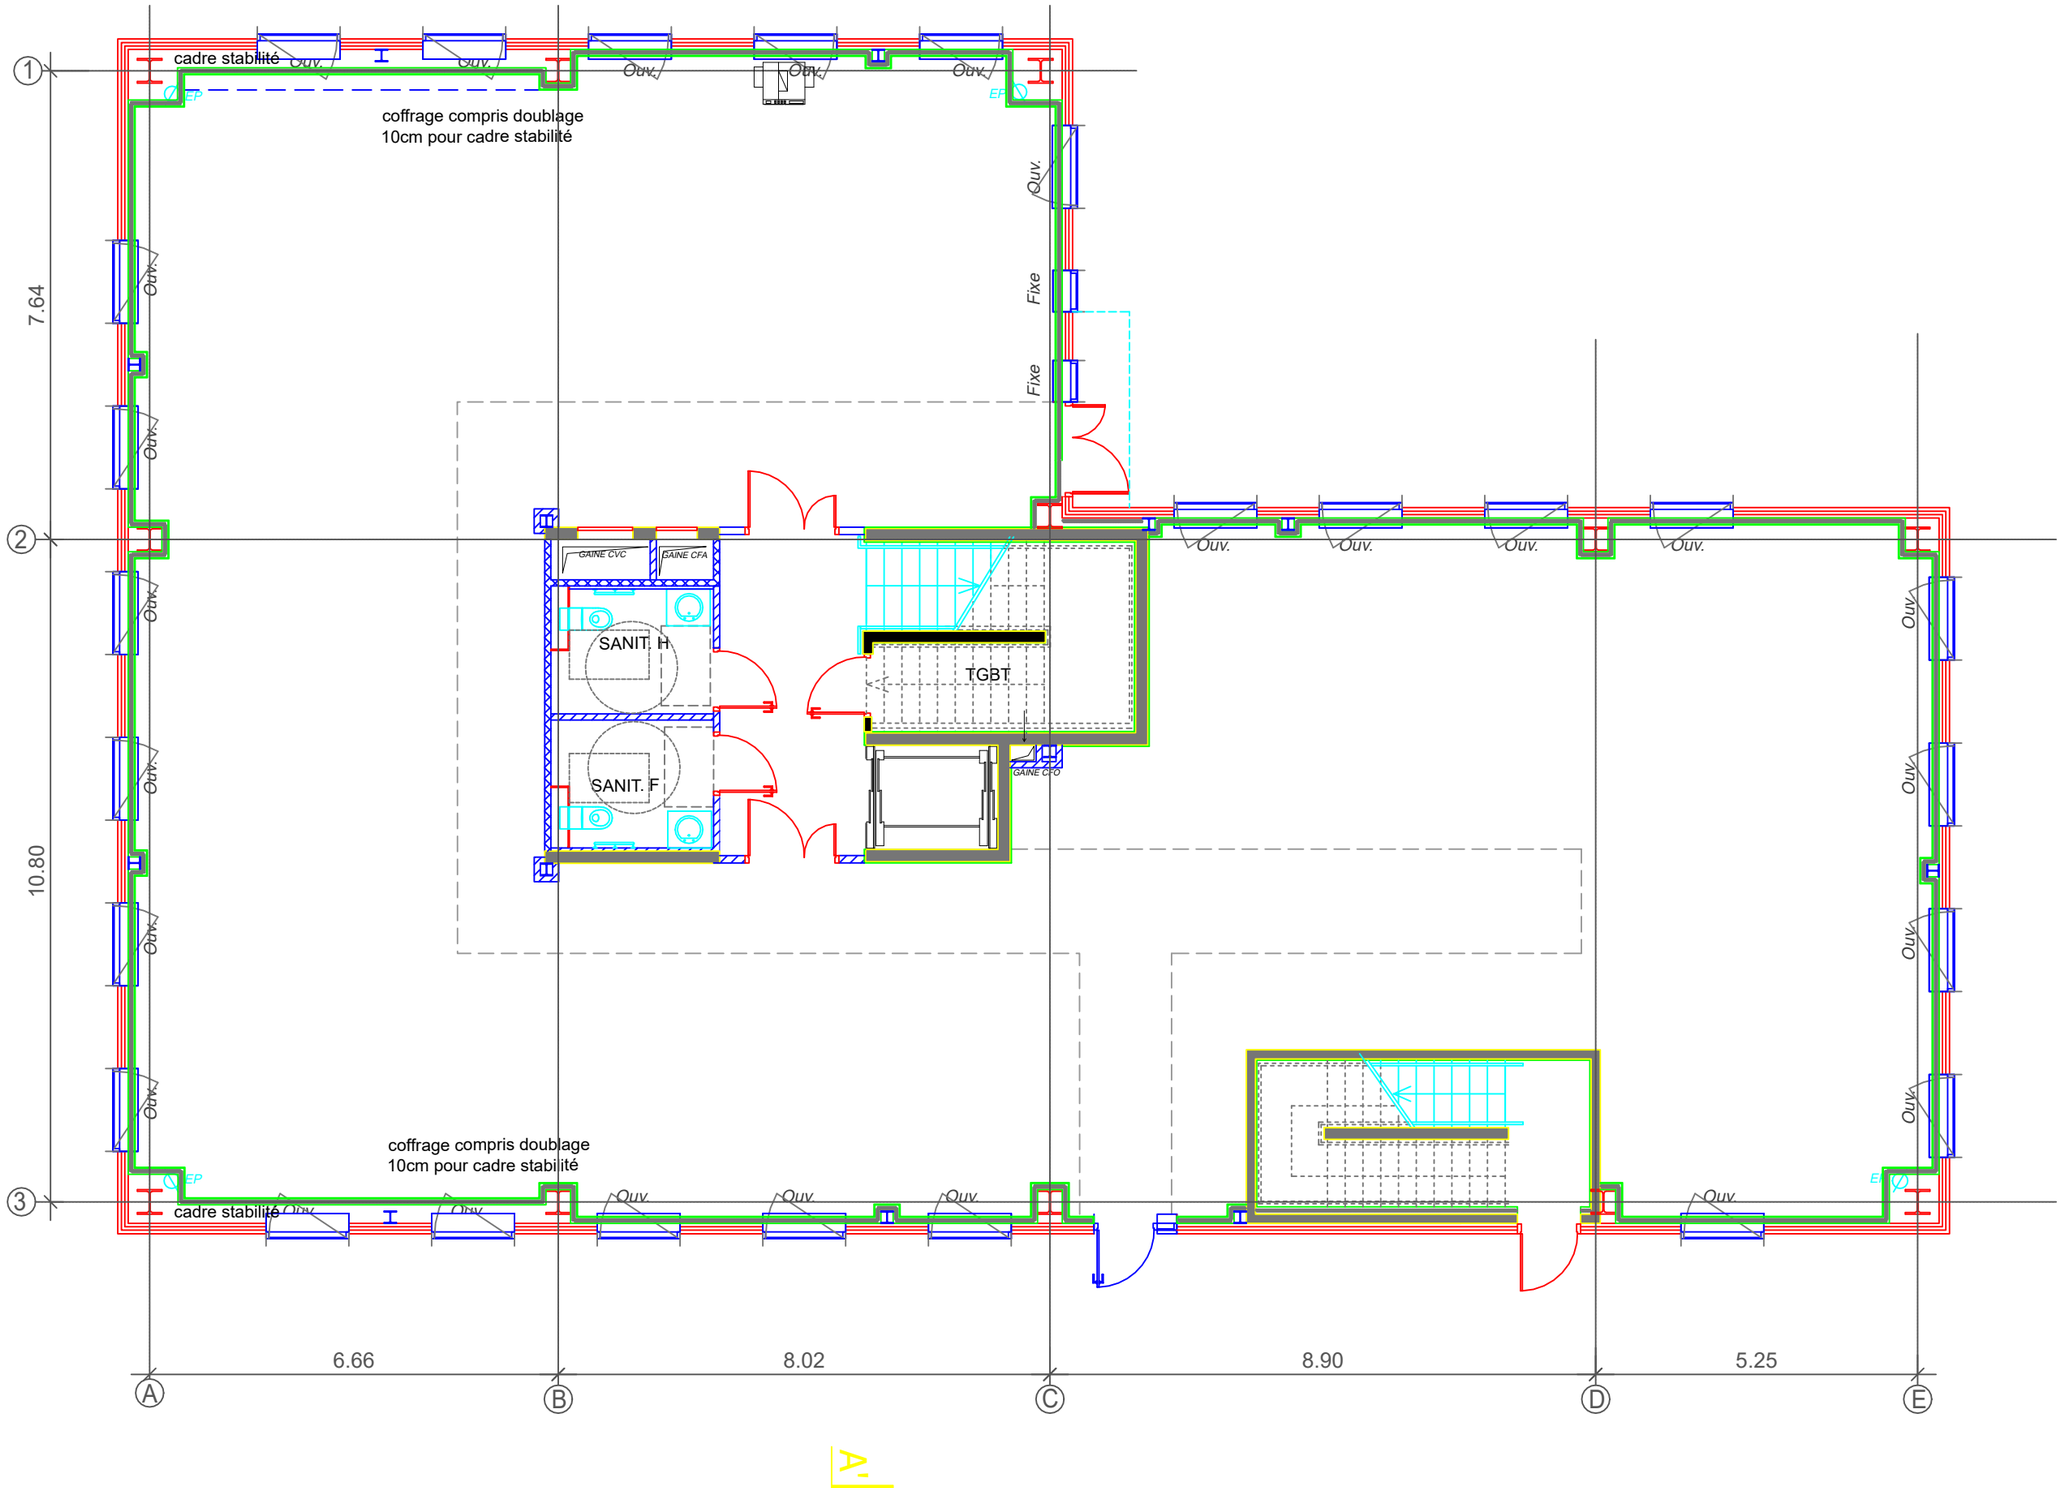


Maître d'oeuvre : HPCArchitecture, bureau 3 - 50 boulevard de Stalingrad, 06300 Nice, T. +33 650061509, email : hpca.contact@gmail.com	**Maître d'ouvrage :** FRANCE TRAVAIL, Immeuble Terra Nova II, 15 rue Henri-Rol Tanguy, 93100 Montreuil	**Adresse du projet :** FRANCE TRAVAIL, PERSAN, Parc d'activités, ZAC du Chemin Herbu, 95340 PERSAN	01	Phase : DCE	Niveau : RDC
			Réf. info. : DCE.PERSAN.V1.dwg	Dessinateur : CRF	


Etat : EXISTANT

Indice : Indice 01

Echelle : 1/100

Date de l'indice : 24 juillet 2026

Format : A3

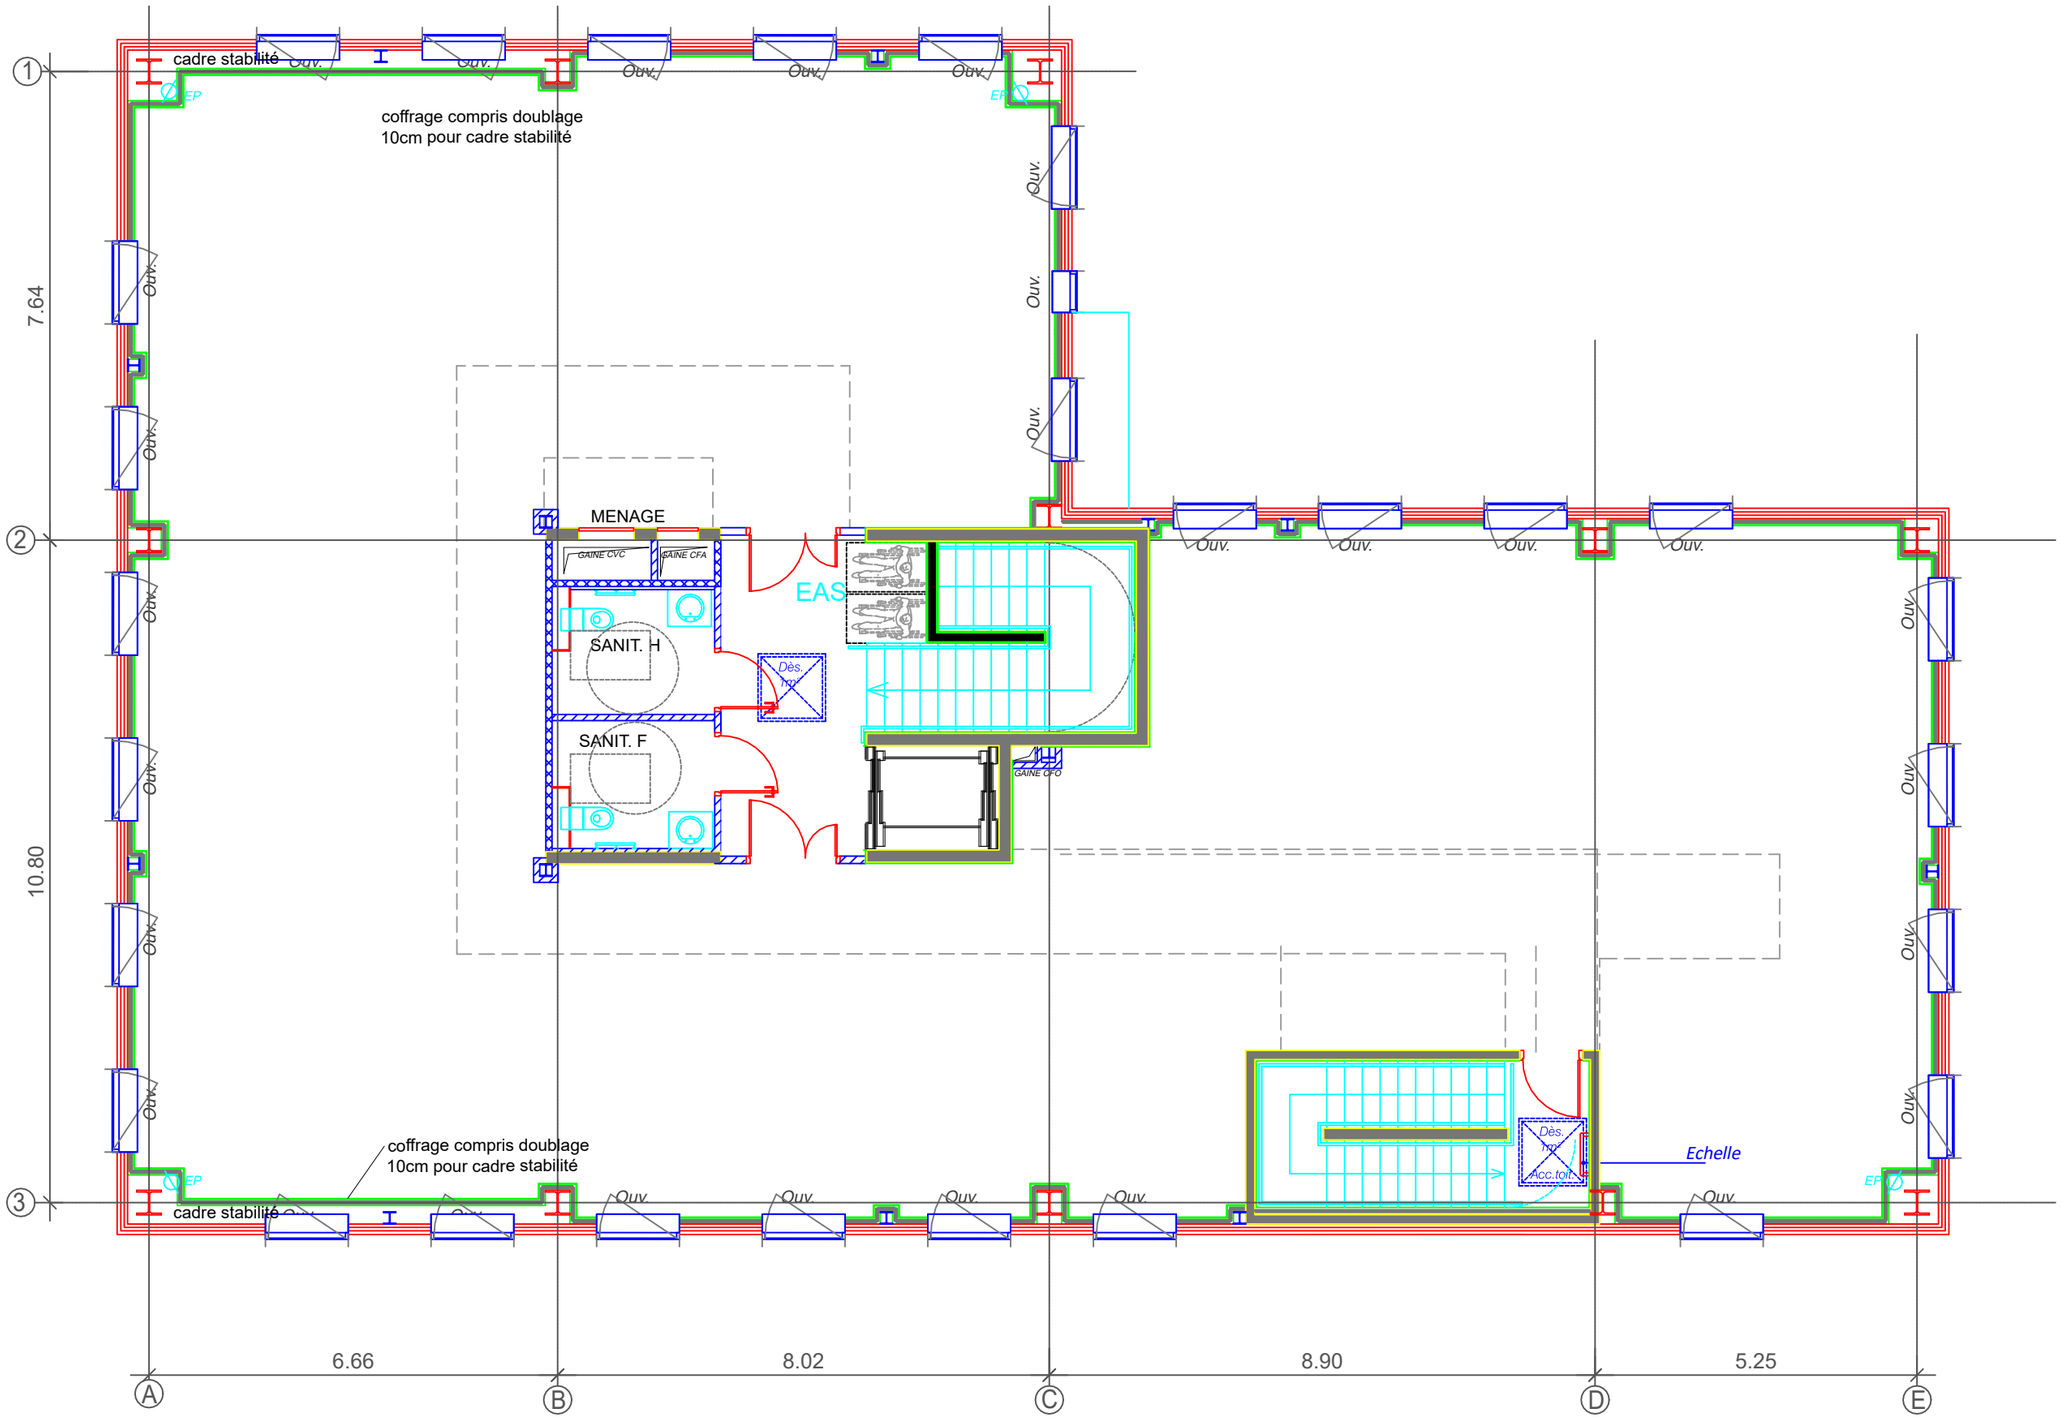


SITE FRANCE TRAVAIL : PERSAN

NIVEAU : 1ER ETAGE

A1

Maître d'oeuvre : HPCArchitecture bureau 3 - 50 boulevard de Stalingrad 06300 Nice T. +33 650061509 email : hpca.contact@gmail.com	**Maître d'ouvrage :** FRANCE TRAVAIL Immeuble Terra Nova II 15 rue Henri-Rol Tanguy 93100 Montreuil	**Adresse du projet :** FRANCE TRAVAIL PERSAN Parc d'activités ZAC du Chemin Herbu 95340 PERSAN	02	Phase : DCE	Niveau : R+1	Etat : EXISTANT	Indice : Indice 01
			Réf. info. : DCE.PERSAN.V1.dwg	Dessinateur : CRF		Date de l'indice : 24 juillet 2026	Echelle : 1/100 Format : A3

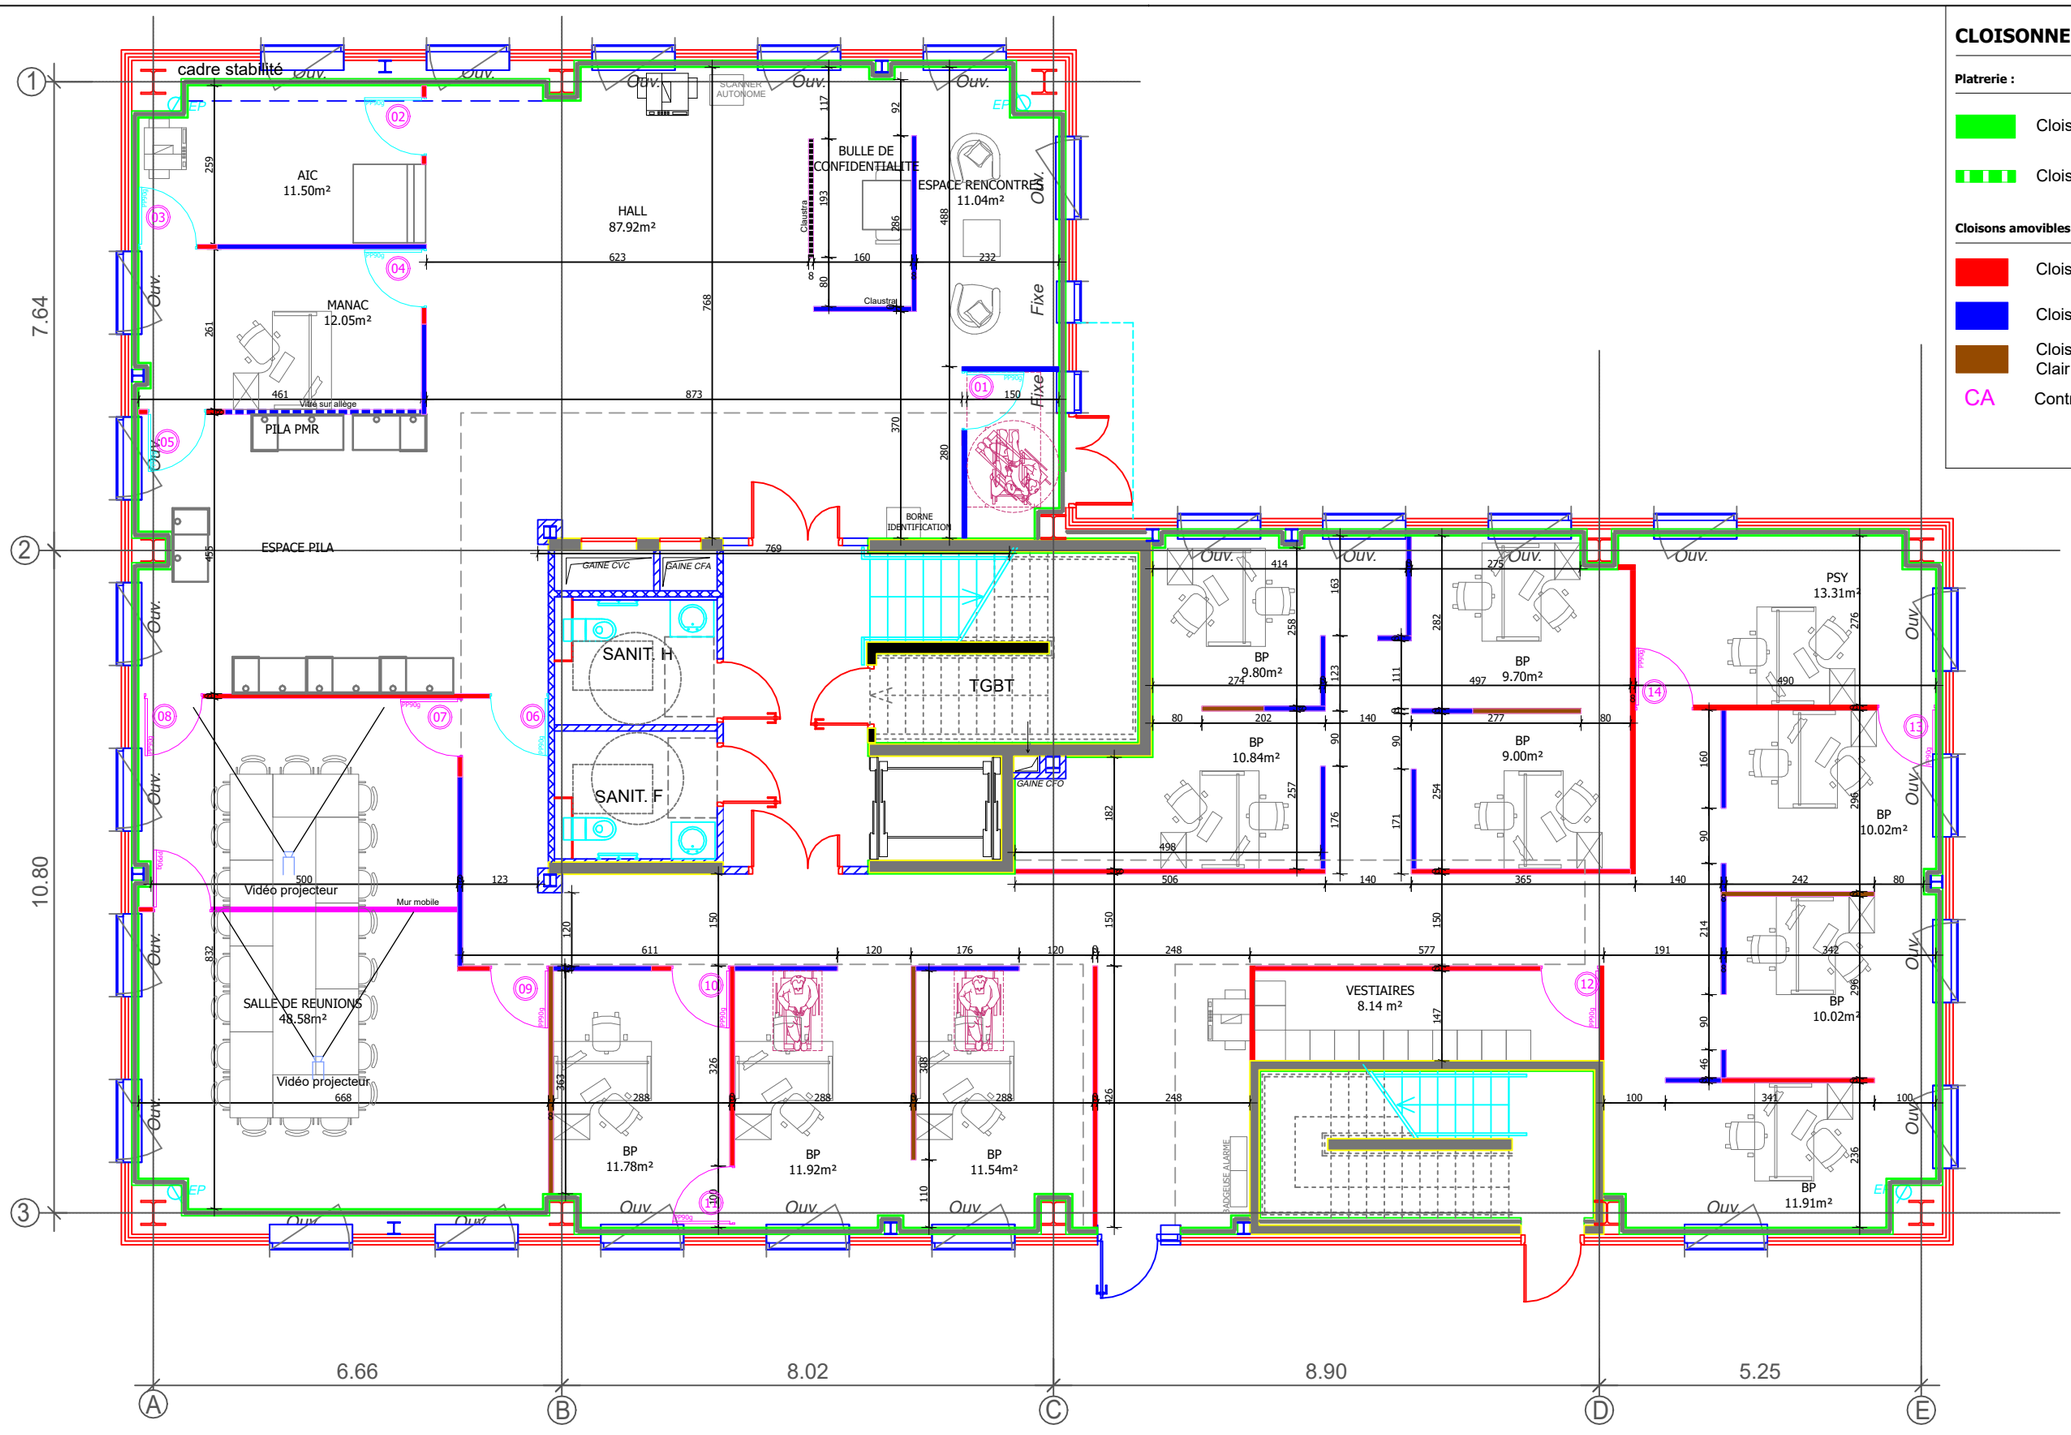

CLOISONNEMENT :

Platrerie :

- Cloison platrerie
- Cloison platrerie hydrofuge

Cloisons amovibles :

- Cloison amovible Pleine crêpé blanc
- Cloison amovible vitrée toute hauteur
- Cloison amovible décor Chêne Clair Horizontal
- CA — Contrôle d'accès

SITE FRANCE TRAVAIL : PERSAN
NIVEAU : REZ-DE-CHAUSSEE
15 POSTES


A-

Maître d'oeuvre :
HPCArchitecture
bureau 3 - 50 boulevard de Stalingrad
06300 Nice
T. +33 650061509
email : hpca.contact@gmail.com

Maître d'ouvrage :
FRANCE TRAVAIL
Immeuble Terra Nova II
15 rue Henri-Rol Tanguy
93100 Montreuil

Adresse du projet :
FRANCE TRAVAIL
PERSAN
Parc d'activités
ZAC du Chemin Herbu
95340 PERSAN

03	Phase : DCE	Niveau : RDC	Etat : CLOISONNEMENT	Indice : Indice 01
Réf. info. : DCE.PERSAN.V1.dwg	Dessinateur : CRF		Date de l'indice : 24 juillet 2026	Echelle : 1/100
				Format : A3

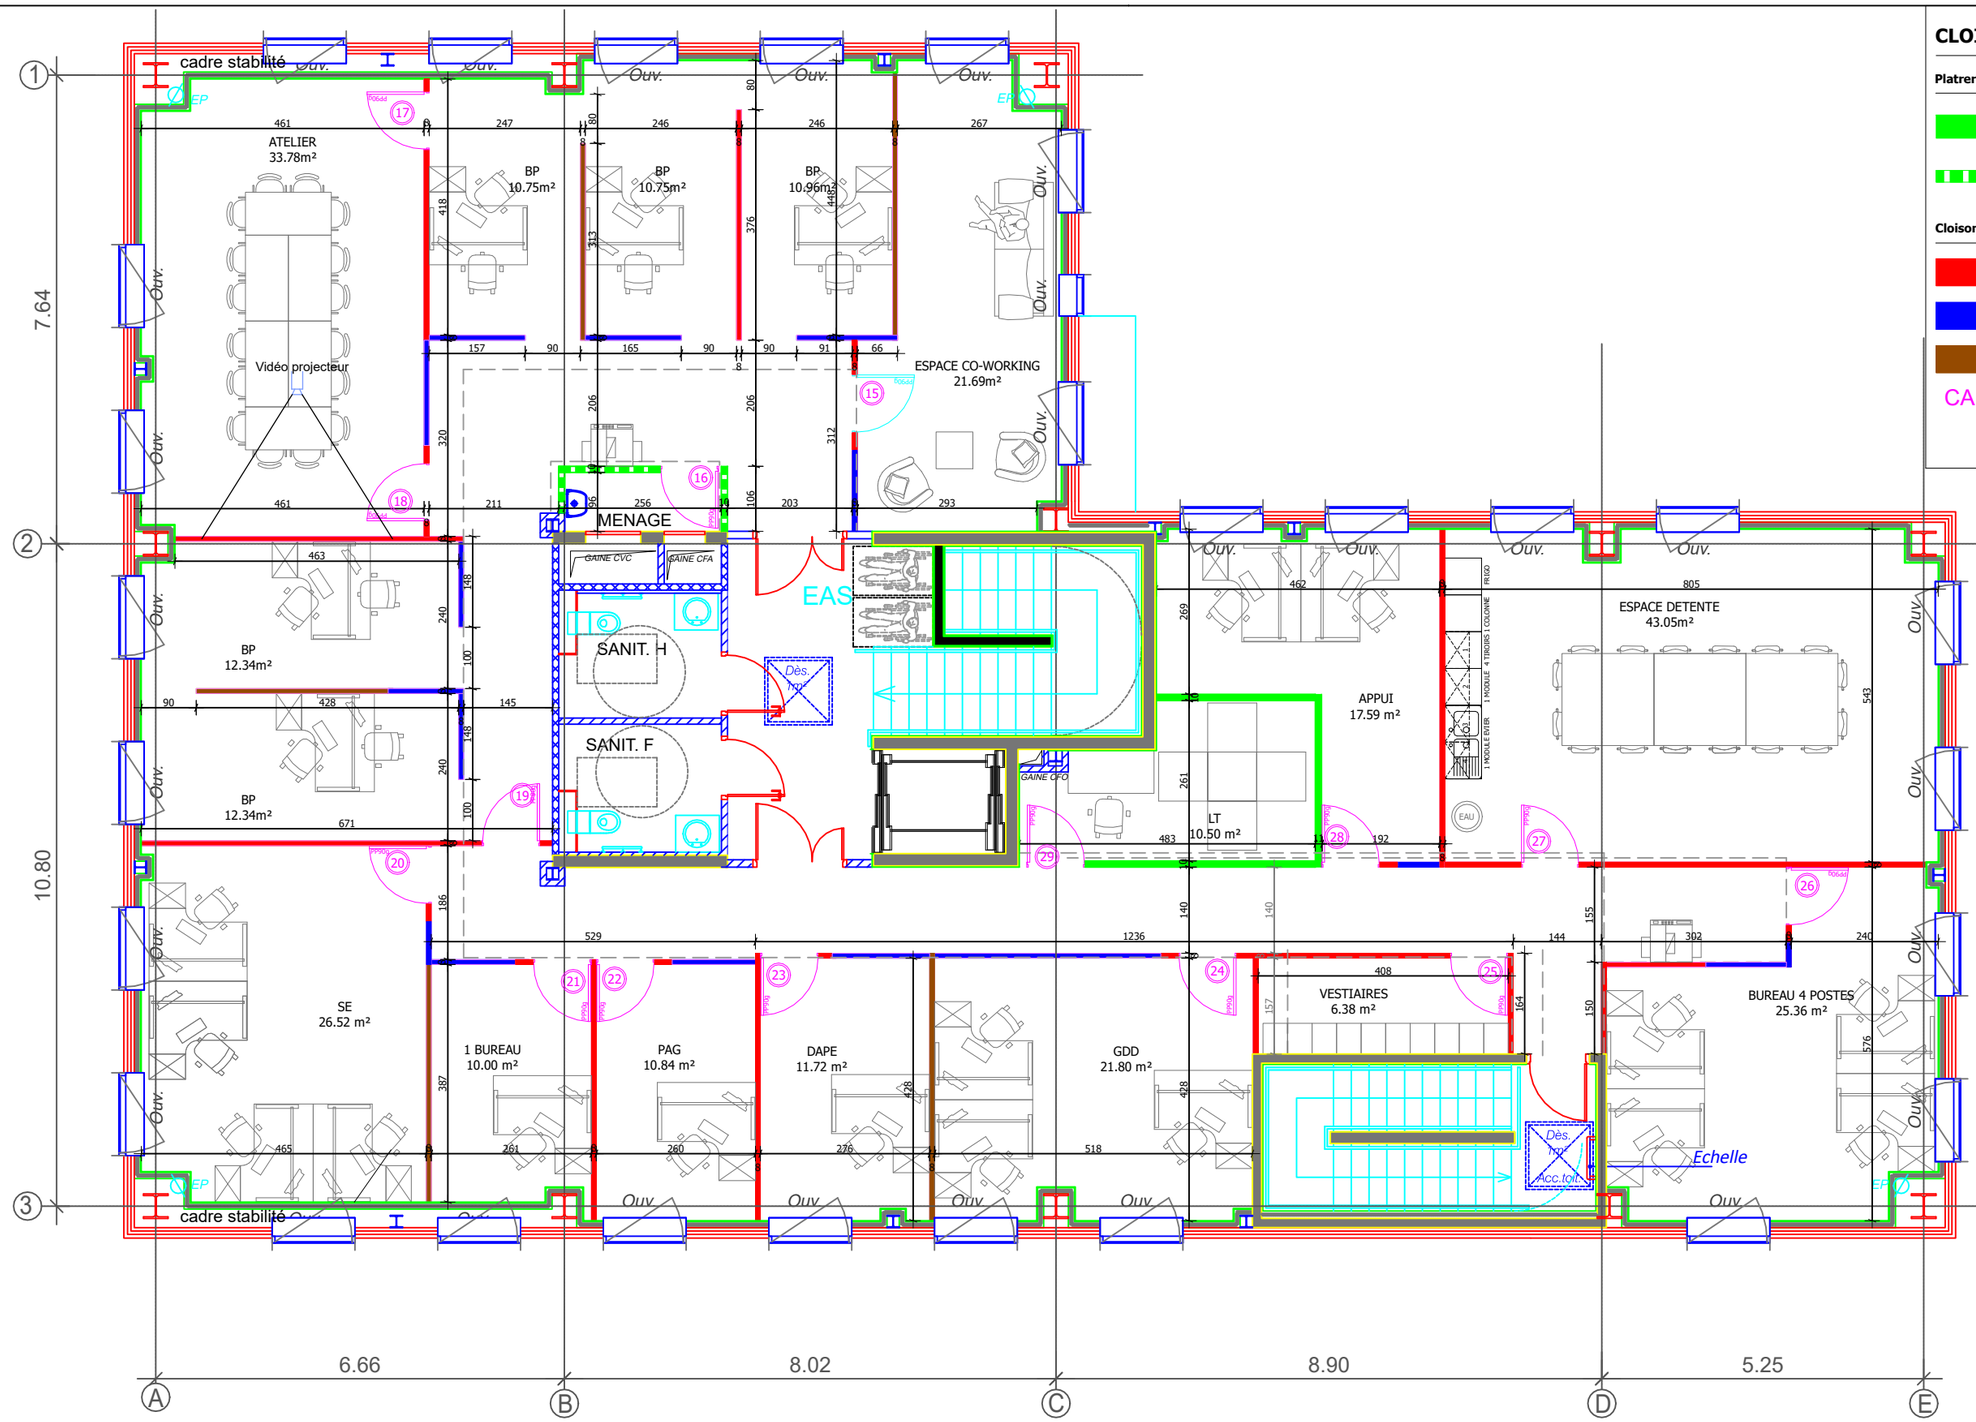

CLOISONNEMENT :

Platrerie :

- Cloison platrerie
- Cloison platrerie hydrofuge

Cloisons amovibles :

- Cloison amovible Pleine crêpé blanc
- Cloison amovible vitrée toute hauteur
- Cloison amovible décor Chêne Clair Horizontal
- CA Contrôle d'accès

SITE FRANCE TRAVAIL : PERSAN

NIVEAU : 1ER ETAGE

21 POSTES


A-

Maître d'oeuvre :
HPCA ARCHITECTURE
HPCArchitecture
bureau 3 - 50 boulevard de Stalingrad
06300 Nice
T. +33 650061509
email : hpca.contact@gmail.com

Maître d'ouvrage :
FRANCE TRAVAIL
Immeuble Terra Nova II
15 rue Henri-Rol Tanguy
93100 Montreuil

Adresse du projet :
FRANCE TRAVAIL
PERSAN
Parc d'activités
ZAC du Chemin Herbu
95340 PERSAN

04	Phase : DCE	Niveau : R+1	Etat : CLOISONNEMENT	Indice : Indice 01
Réf. info. : DCE.PERSAN.V1.dwg	Dessinateur : CRF		Date de l'indice : 24 juillet 2026	Echelle : 1/100
				Format : A3

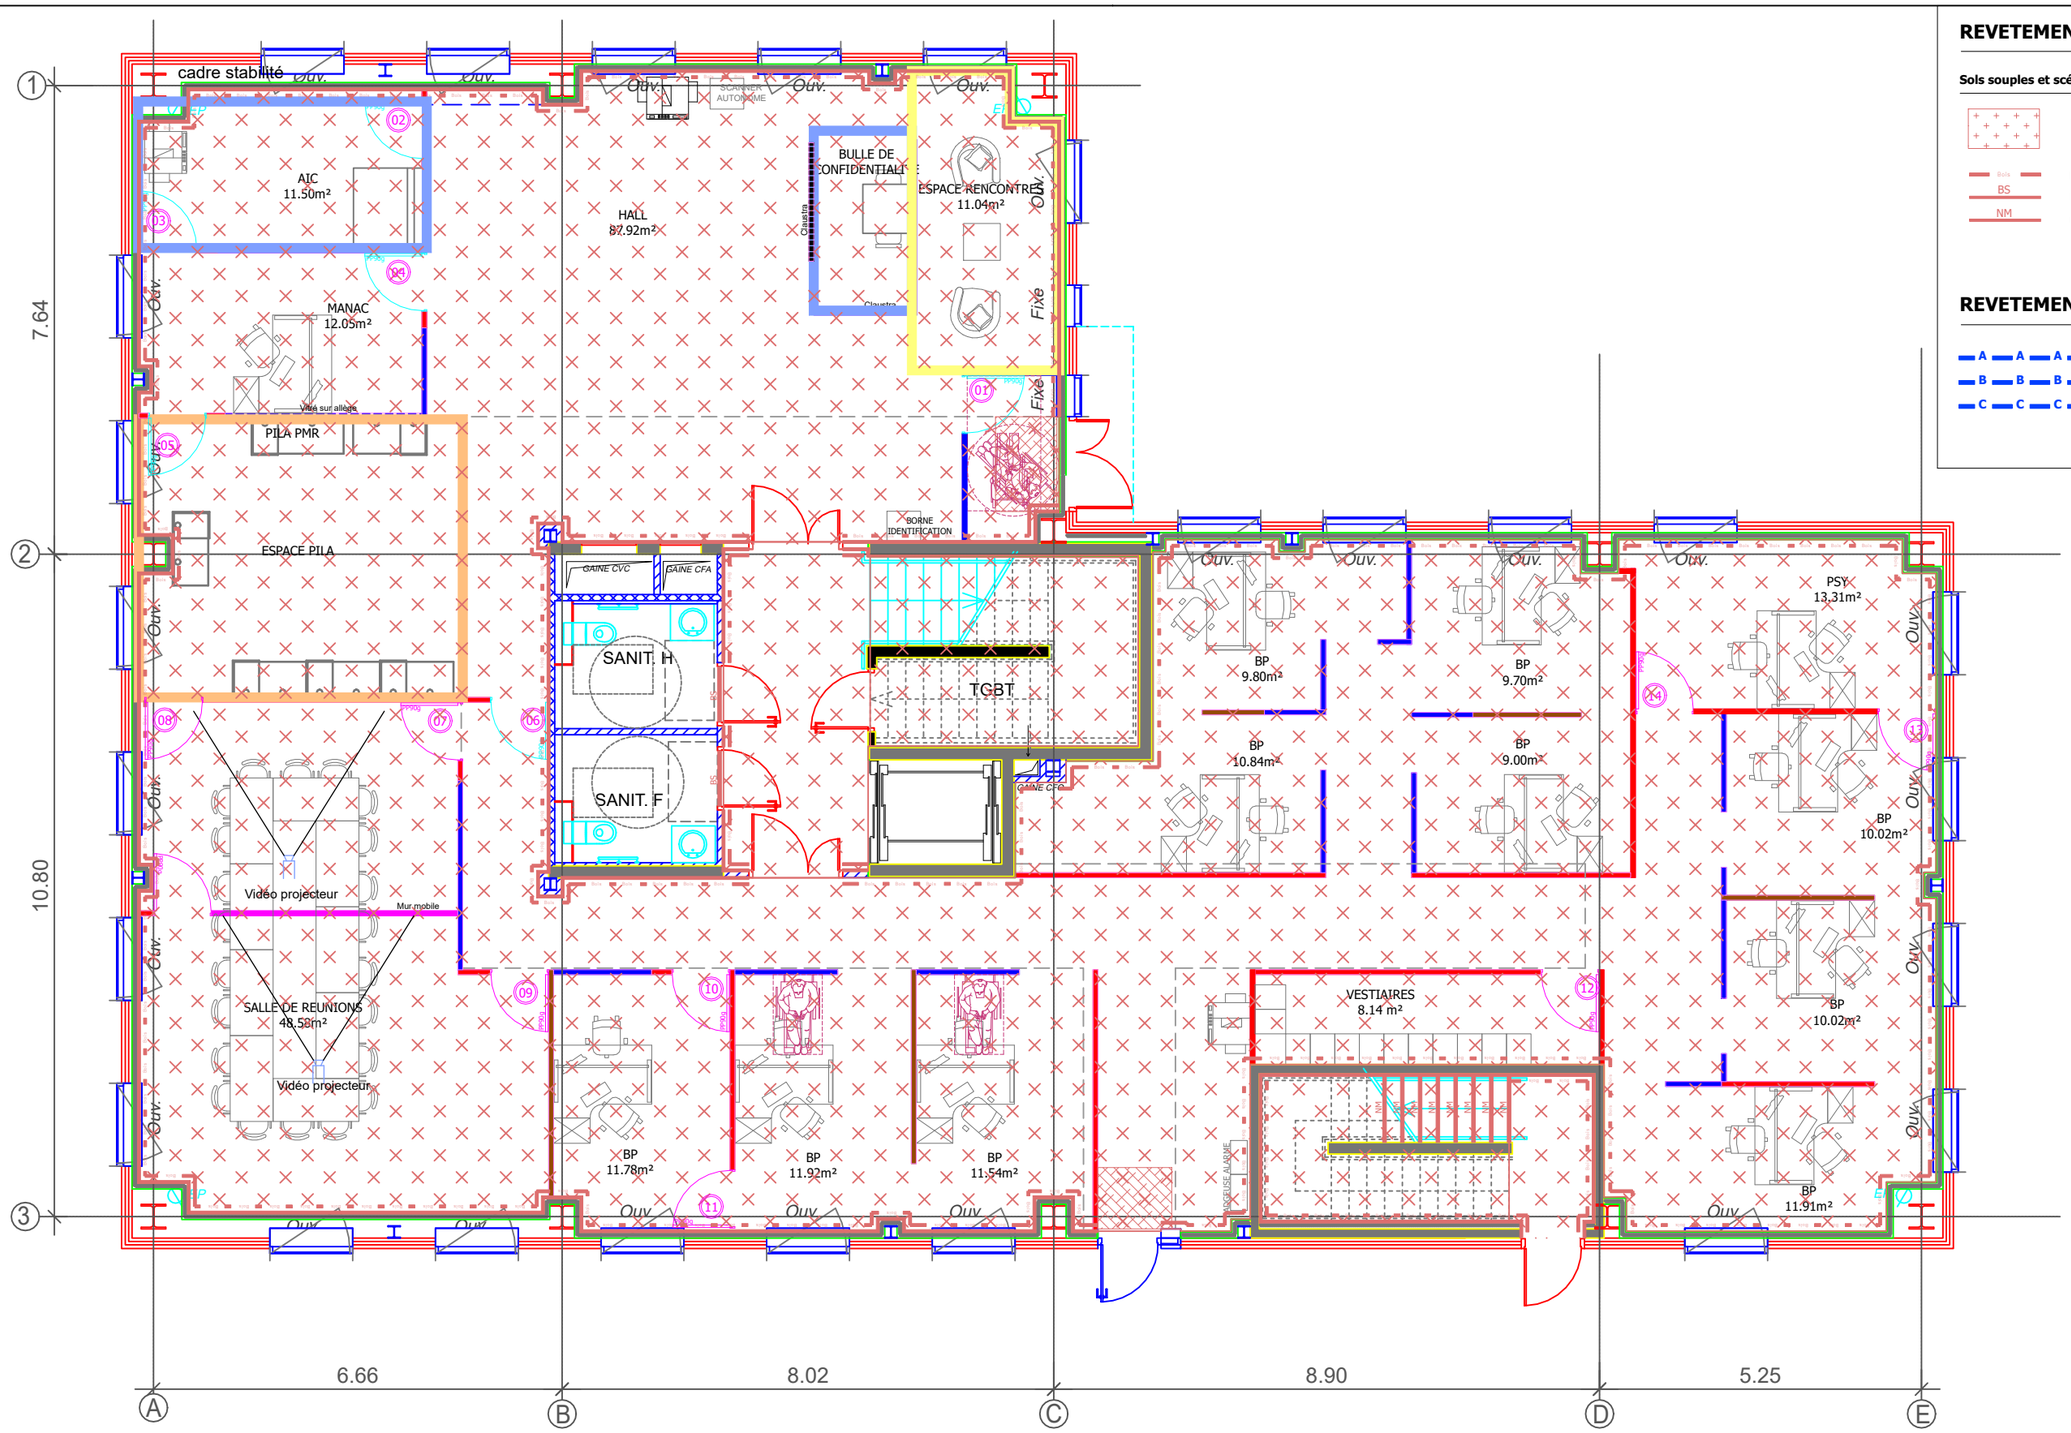

REVETEMENTS DE SOL :

Sols souples et scéllés :

PVC

plinthes bois

BS — barre de seuil

NM — nez de marches

REVETEMENT MURAUX :

A — Peinture colorée

B — Peinture blanc


C — Carrelage

SITE FRANCE TRAVAIL : PERSAN

NIVEAU : REZ-DE-CHAUSSEE

15 POSTES

Maître d'oeuvre : HPCArchitecture, bureau 3 - 50 boulevard de Stalingrad, 06300 Nice, T. +33 650061509, email : hpca.contact@gmail.com	**Maître d'ouvrage :** FRANCE TRAVAIL, Immeuble Terra Nova II, 15 rue Henri-Rol Tanguy, 93100 Montreuil	**Adresse du projet :** FRANCE TRAVAIL, PERSAN, Parc d'activités, ZAC du Chemin Herbu, 95340 PERSAN	05	Phase : DCE / Niveau : RDC / Etat : REVETEMENTS / Indice : Indice 01
			Réf. info. : DCE.PERSAN.V1.dwg	Dessinateur : CRF / Date de l'indice : 24 juillet 2026 / Echelle : 1/100 / Format : A3

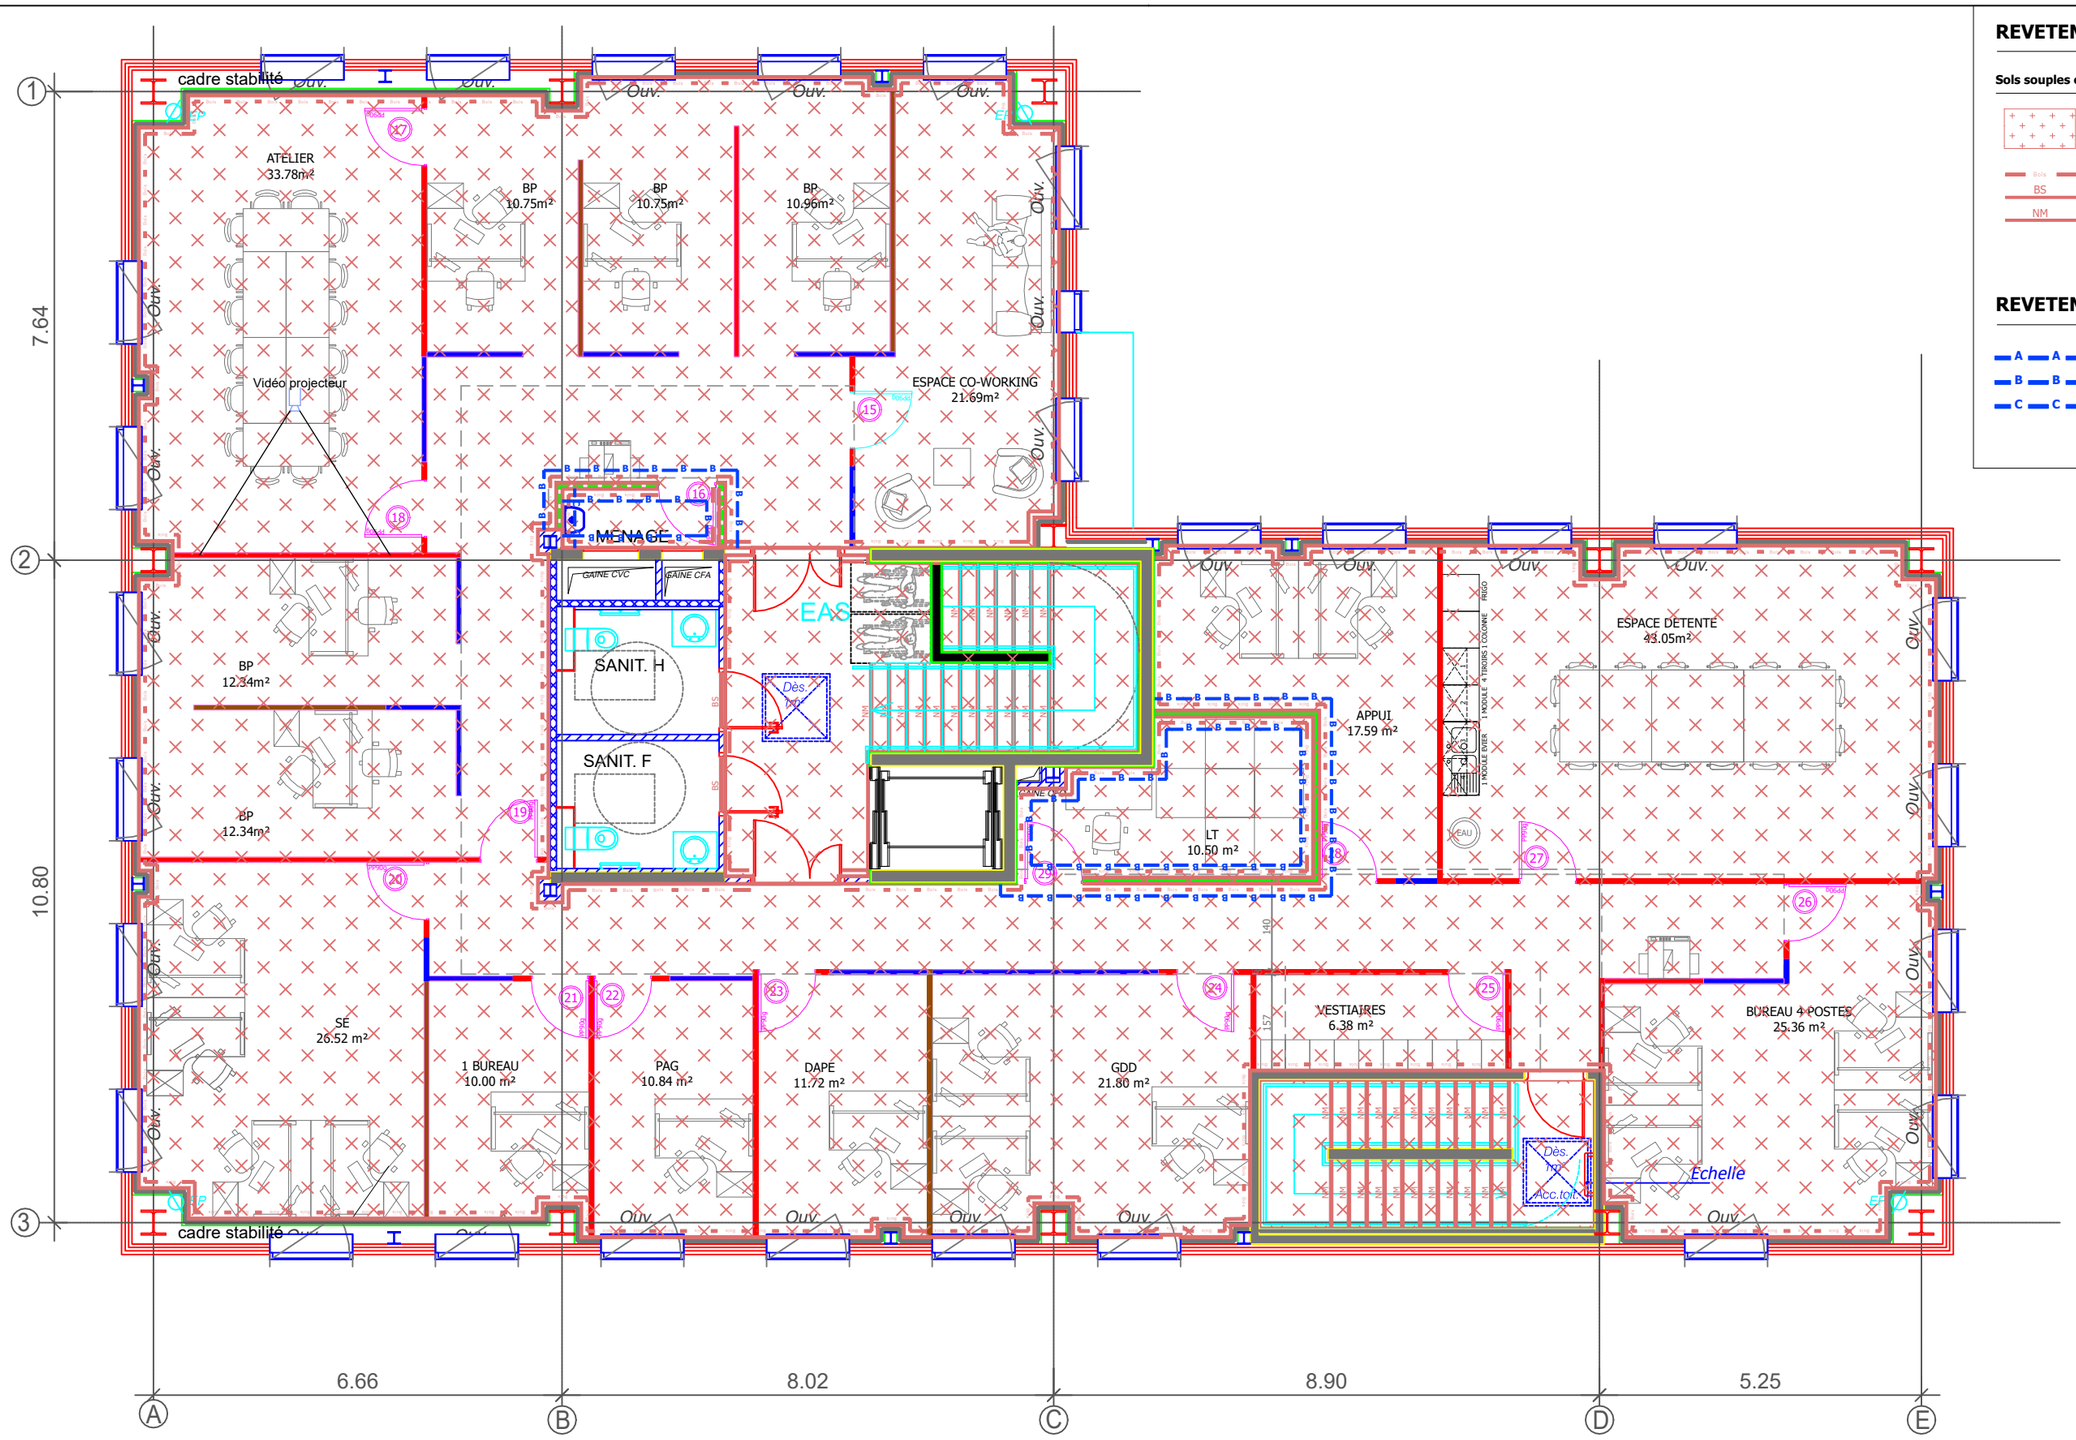

REVETEMENTS DE SOL :

Sols souples et scéllés :

PVC

plinthes bois

barre de seuil

nez de marches

REVETEMENT MURAUX :

Peinture colorée

Peinture blanc

Carrelage


SITE FRANCE TRAVAIL : PERSAN

NIVEAU : 1ER ETAGE

21 POSTES

A1

Maître d'oeuvre : HPCArchitecture, bureau 3 - 50 boulevard de Stalingrad, 06300 Nice, T. +33 650061509, email : hpca.contact@gmail.com	**Maître d'ouvrage :** FRANCE TRAVAIL, Immeuble Terra Nova II, 15 rue Henri-Rol Tanguy, 93100 Montreuil	**Adresse du projet :** FRANCE TRAVAIL, PERSAN, Parc d'activités, ZAC du Chemin Herbu, 95340 PERSAN	06	Phase : DCE	Niveau : R+1	Etat : REVETEMENTS	Indice : Indice 01
			Réf. info. : DCE.PERSAN.V1.dwg	Dessinateur : CRF		Date de l'indice : 24 juillet 2026	Echelle : 1/100
							Format : A3

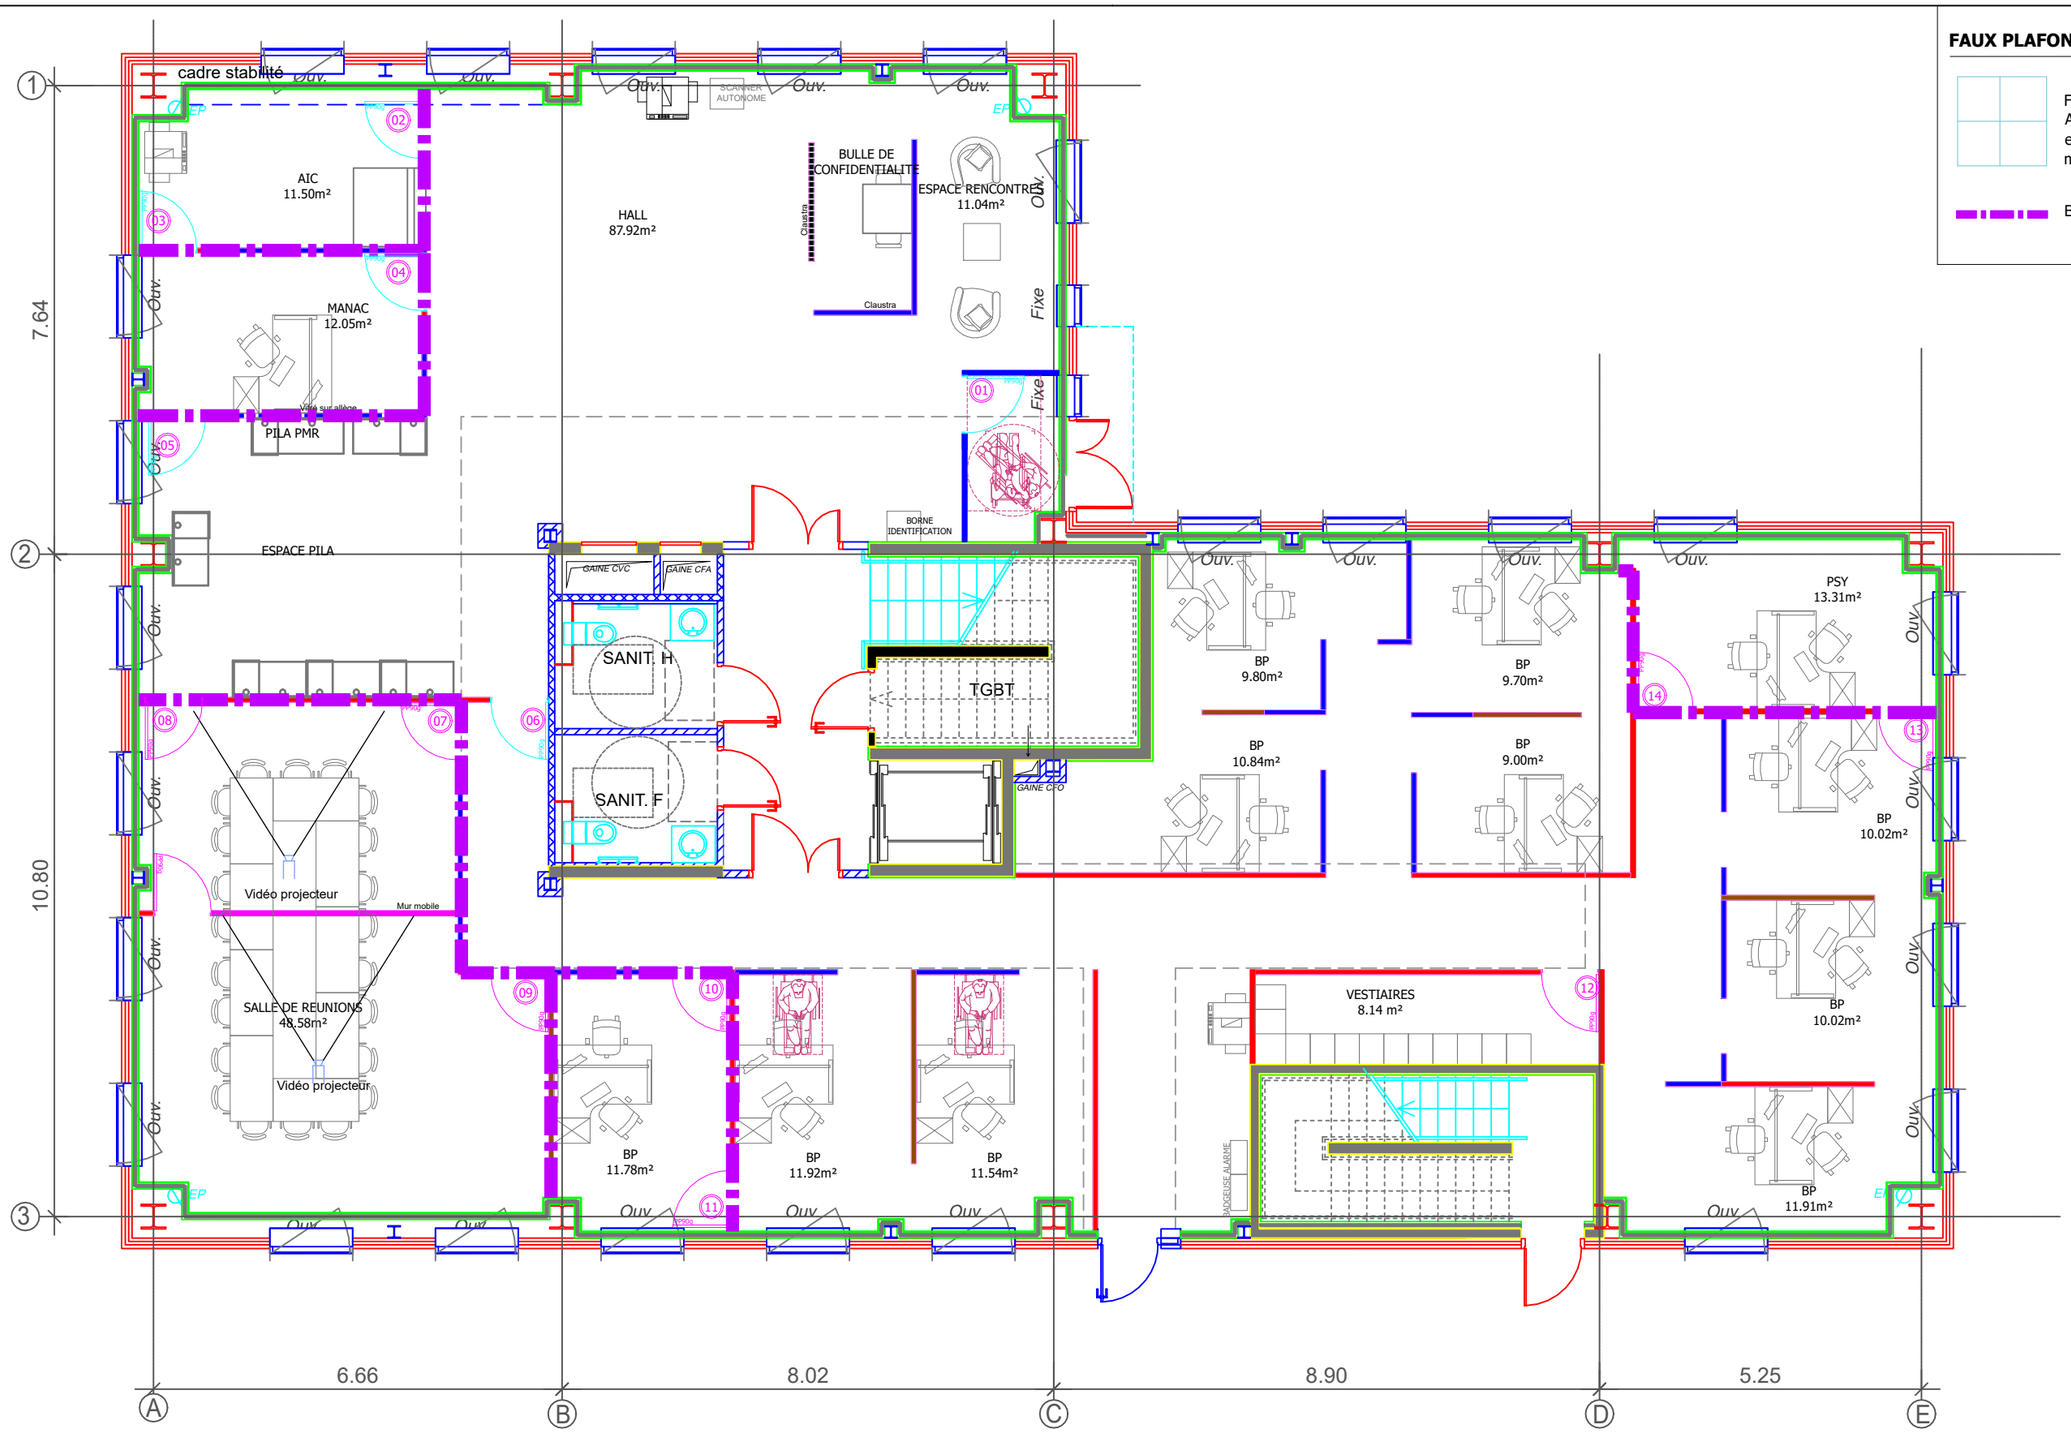

FAUX PLAFOND :


Faux-plafond en dalles ARMSTRONG 600x600 existant et conservé sur ossatures métalliques

Barrière phonique

SITE FRANCE TRAVAIL : PERSAN
NIVEAU : REZ-DE-CHAUSSEE
15 POSTES

A-

Maître d'oeuvre : HPCArchitecture, bureau 3 - 50 boulevard de Stalingrad, 06300 Nice, T. +33 650061509, email : hpca.contact@gmail.com	**Maître d'ouvrage :** FRANCE TRAVAIL, Immeuble Terra Nova II, 15 rue Henri-Rol Tanguy, 93100 Montreuil	**Adresse du projet :** FRANCE TRAVAIL, PERSAN, Parc d'activités, ZAC du Chemin Herbu, 95340 PERSAN	07	Phase : DCE	Niveau : RDC
			Réf. info. : DCE.PERSAN.V1.dwg	Dessinateur : CRF	
Etat : FAUX PLAFOND			Indice : Indice 01		
Date de l'indice : 24 juillet 2026			Echelle : 1/100		
Format : A3					

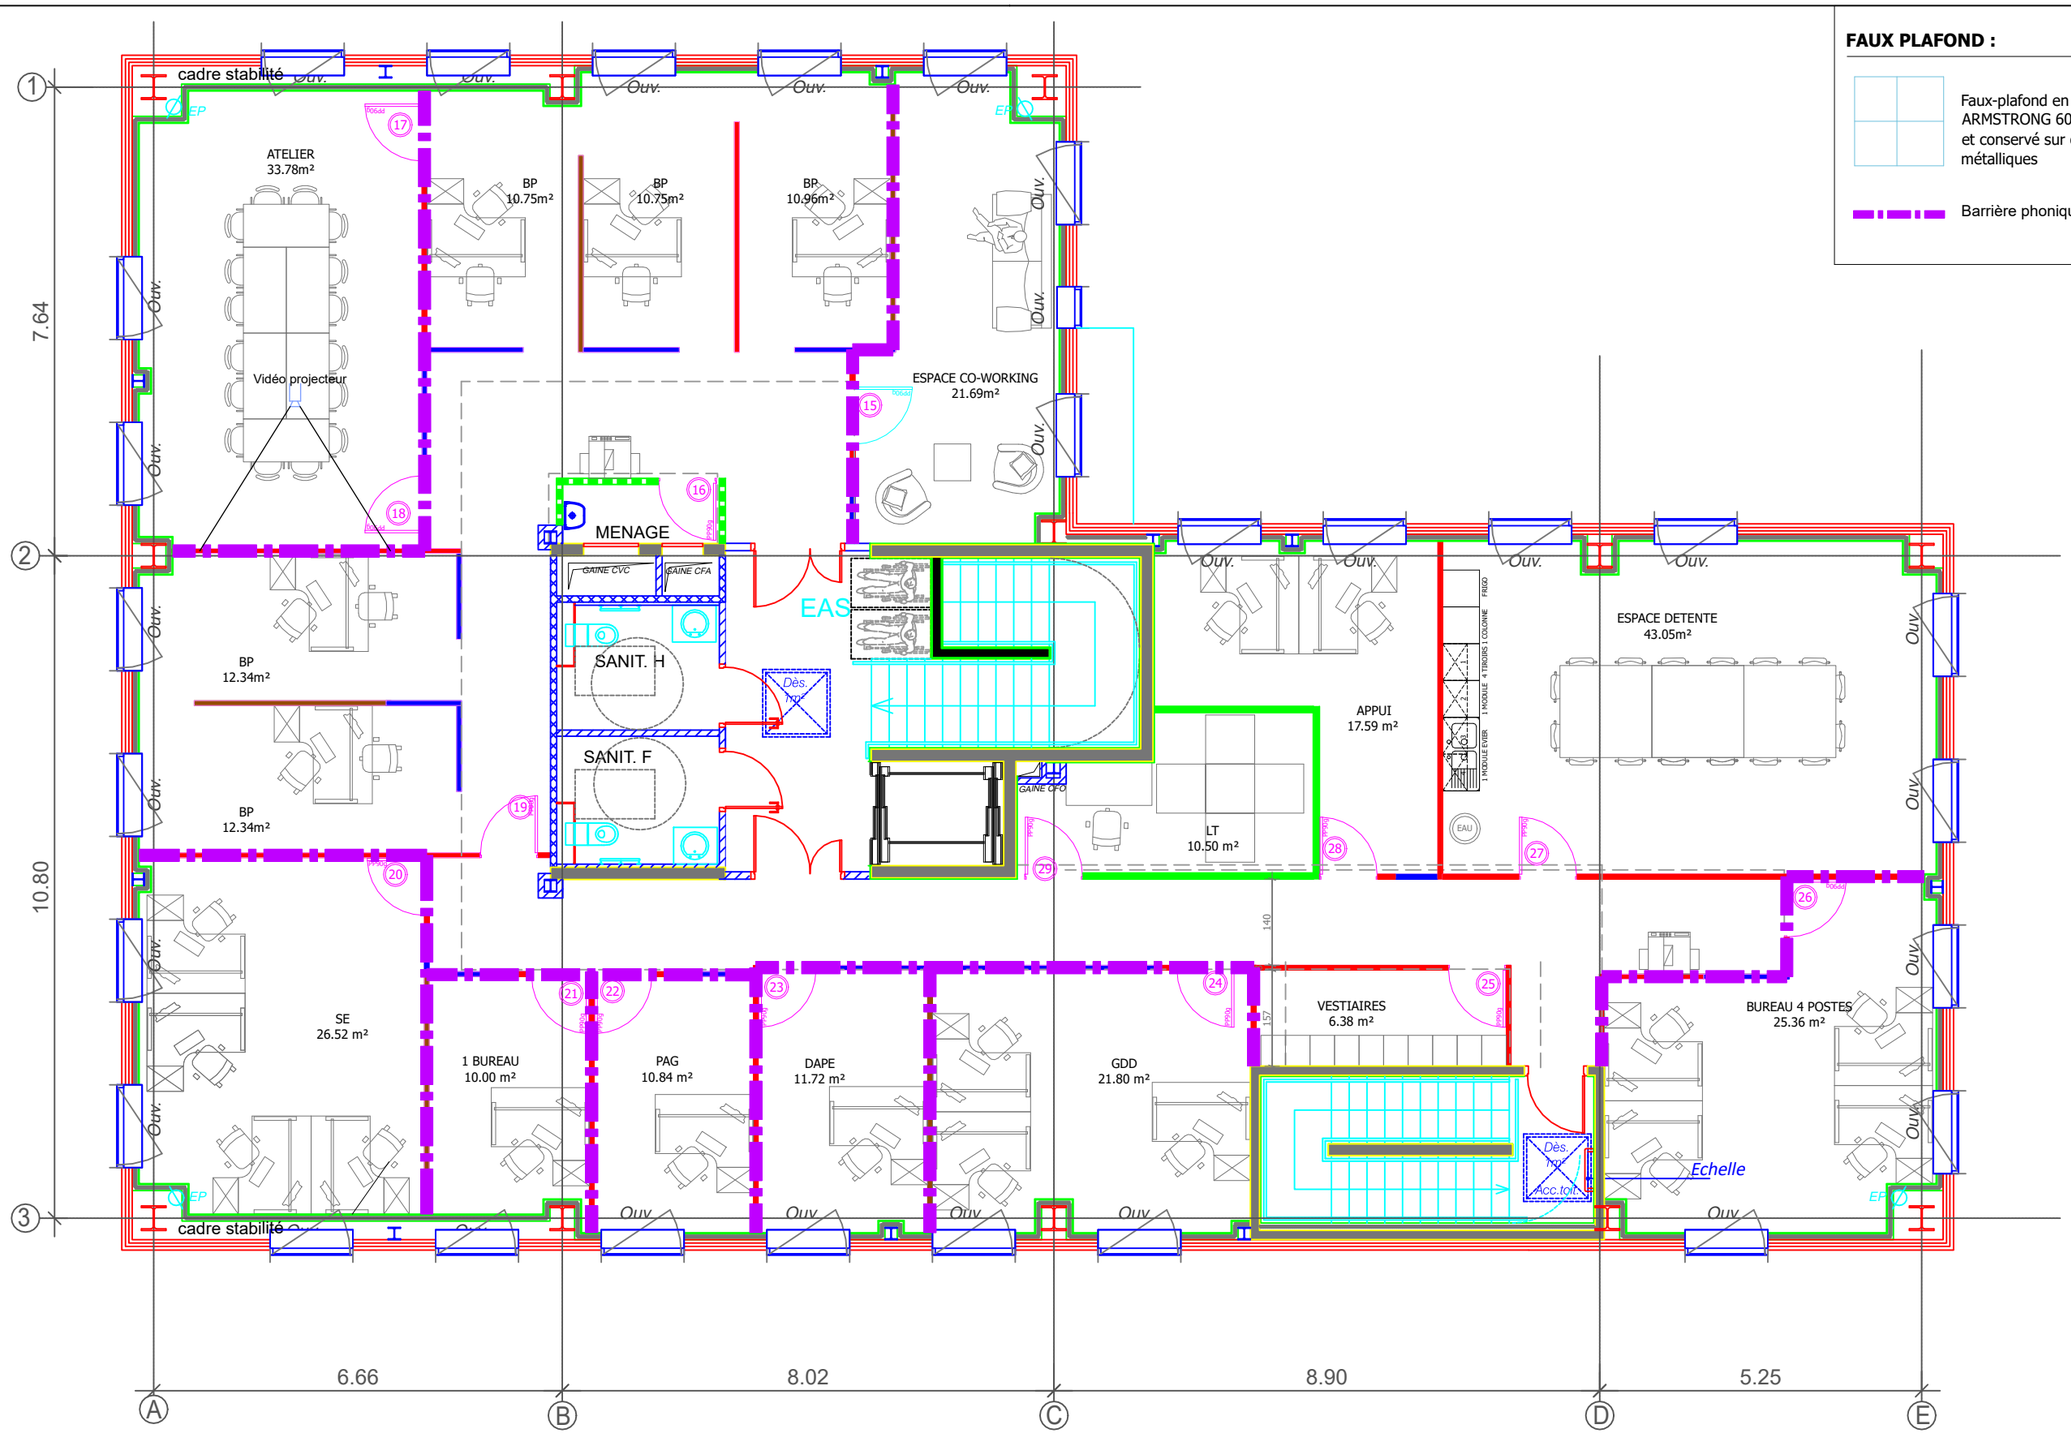

FAUX PLAFOND :

Faux-plafond en dalles ARMSTRONG 600x600 existant et conservé sur ossatures métalliques

Barrière phonique

SITE FRANCE TRAVAIL : PERSAN
NIVEAU : 1ER ETAGE
21 POSTES

A-

Maître d'oeuvre : HPCArchitecture, bureau 3 - 50 boulevard de Stalingrad, 06300 Nice, T. +33 650061509, email : hpca.contact@gmail.com	**Maître d'ouvrage :** FRANCE TRAVAIL, Immeuble Terra Nova II, 15 rue Henri-Rol Tanguy, 93100 Montreuil	**Adresse du projet :** FRANCE TRAVAIL, PERSAN, Parc d'activités, ZAC du Chemin Herbu, 95340 PERSAN	08	Phase : DCE	Niveau : R+1
			Réf. info. : DCE.PERSAN.V1.dwg	Dessinateur : CRF	Etat : FAUX PLAFOND
				Date de l'indice : 24 juillet 2026	Indice : Indice 01
					Echelle : 1/100
					Format : A3