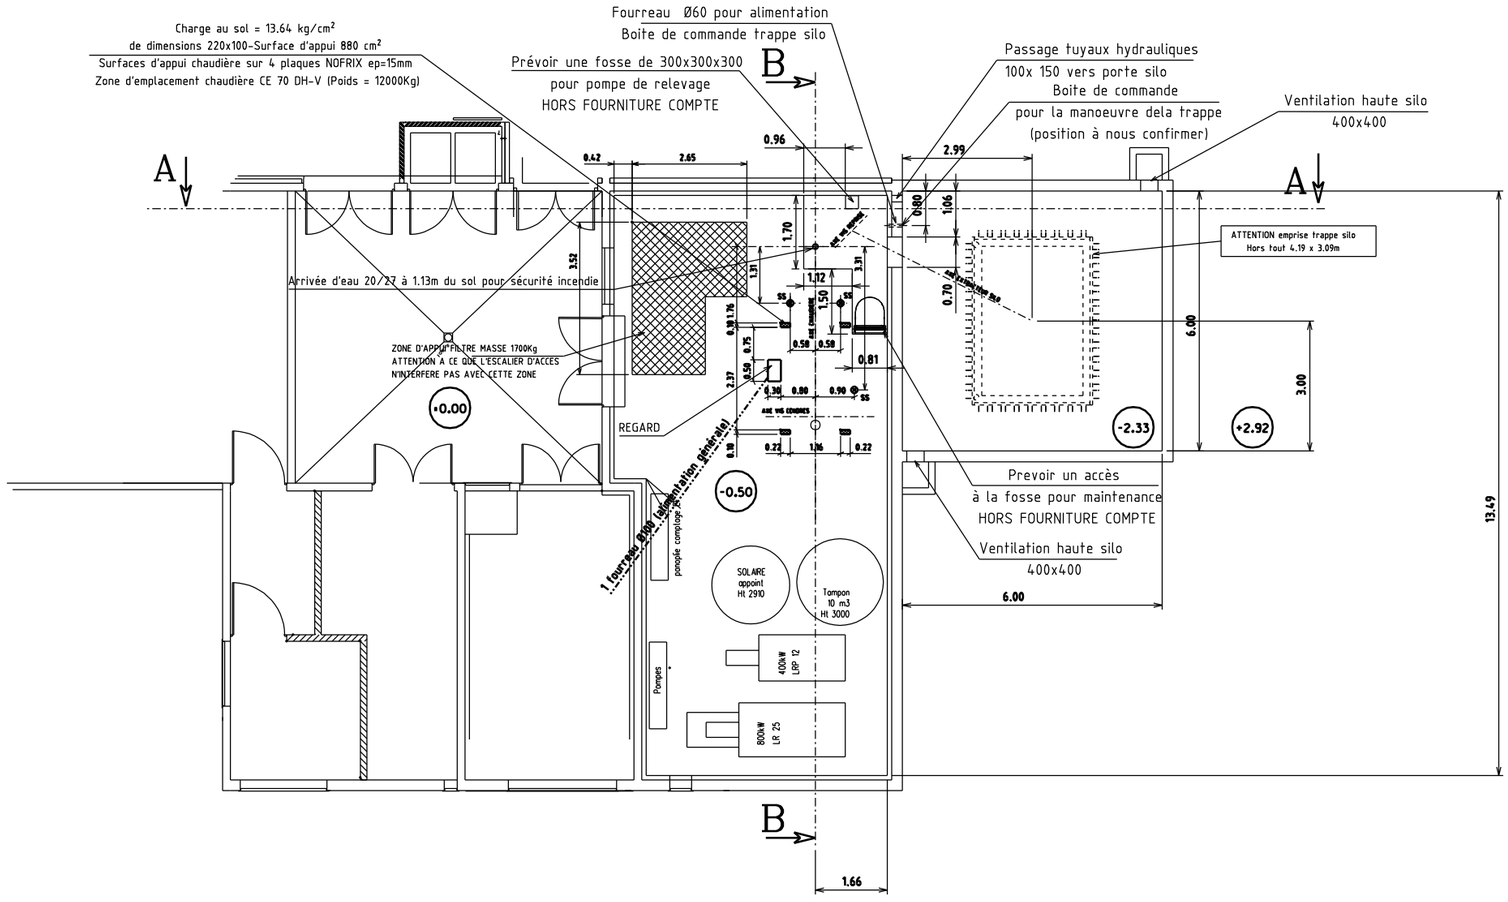



⚠ATTENTION⚠
VOIR FICHE MONTAGE -MON 029-
mise en oeuvre trappe silo non carrossable
AU DERNIER INDICE

LA TRAPPE SERA POSEE
EN MEME TEMPS QUE LE COULAGE
DE LA DALLE BETON
LOT MACONNERIE

⚠ ATTENTION ⚠
CALCULS DES CHARGES SUR LA DALLE
A LA CHARGE DU BUREAU D'ETUDE BETON

Ventilation haute
chaudière biomasse
60dm²

Ventilation basse
chaudière biomasse
60dm²

⚠ ATTENTION ⚠
LORS DU COFFRAGE DE LA DALLE SUPERIEURE DU
SILO POSITIONNER LES TRAPPES SILO DE MANIERE
A AVOIR LA FACE SUPERIEURE DES TRAPPES AU
MEME NIVEAU QUE LE SOL FINI.


Prévoir une ventilation
haute dans le silo
(hors fourniture COMPTE)

ATTENTION
MISE EN PLACE CHAUDIERE
AVANT REALISATION DE LA
TOITURE CHAUFFERIE
SINON ENTREE NECESSAIRE
Largeur 2.30 x Hauteur 3.60 m

SS = Siphon ou attente


M 2 Evacuations d'eau 2"1/2
(2 évacuations par trappe)
Raccordement aux égouts
hors fourniture COMPTE


**ATTENTION**
**METTRE IMPERATIVEMENT LES MANCHONS ET COUDES**
**M POUR EVACUATION DES EAUX AUX EGOUTS**
**AVANT SCELLEMENT DES TRAPPES**

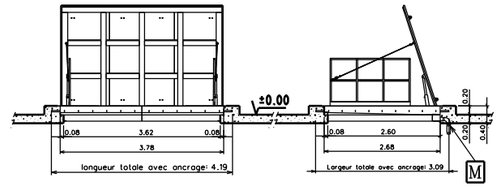


DETAIL TRAPPE SILO NON CARROSSABLE VOIR PLAN n°: 0000_TSNC

## A - A

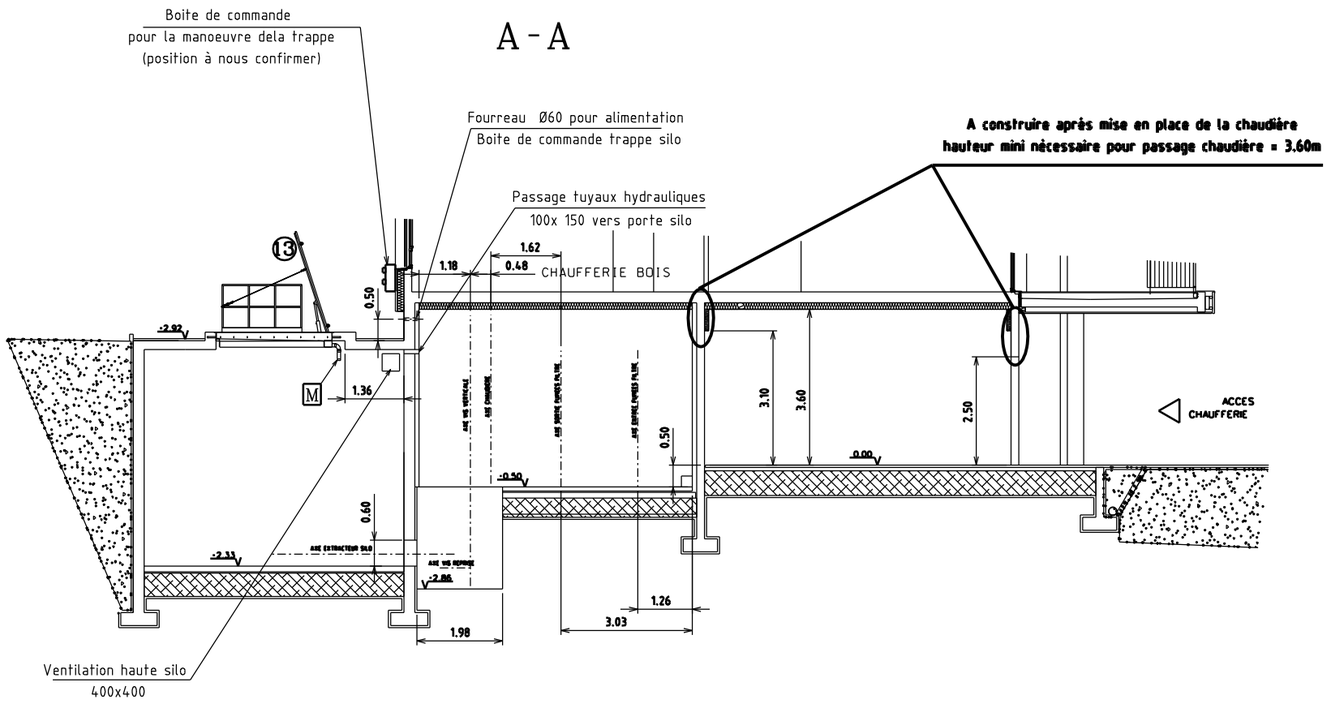

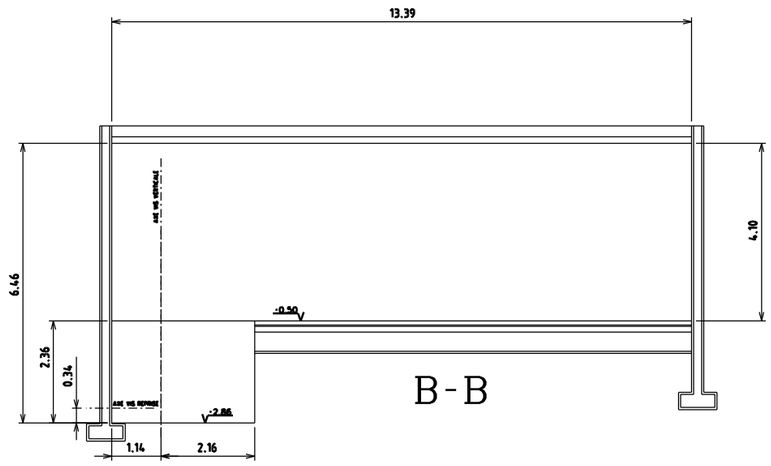
## B - B

| | | | | | |
|---|---|---|---|---|---|
| 03 | 01/03/2012 | F FORCE | Mise à jour des ventilations silo | F FORCE | B BARBE |
| 02 | 28/02/2012 | N DELAR | Mise à jour batiment et position filtre | F FORCE | D Compte |
| 01 | 20/02/2012 | N DELAR | Mise à jour générale | F FORCE | D Compte |
| 00 | 10/02/2012 | S BARTHES | Première emission Compact Evolution TODH-V | P. LEROY | D Compte |
| Ind. | Date | Dessiné | Modification | Vérifié | Approuvé |

Ce document est notre propriété et ne peut être diffusé ou reproduit sans notre autorisation écrite

COMPTE.R.
Z.I. DE VAUREIL
63220 ARLANC
TEL.: 04.73.95.01.91
FAX: 04.73.95.15.36
FRANCE

**PLAN GUIDE GENIE CIVIL**

LA MURE -EHPAD- -38 -

Affaire N°: 2010235 | Plan N°: 2010235-PGC

Echelle: 1/50 Format A°0 Soluss | Date:10/02/2012 | Ind:03