
POUR LES CARACTERISTIQUES DES REPERES [X] VOIR LA FICHE TECHNIQUE N° 2010235_FH

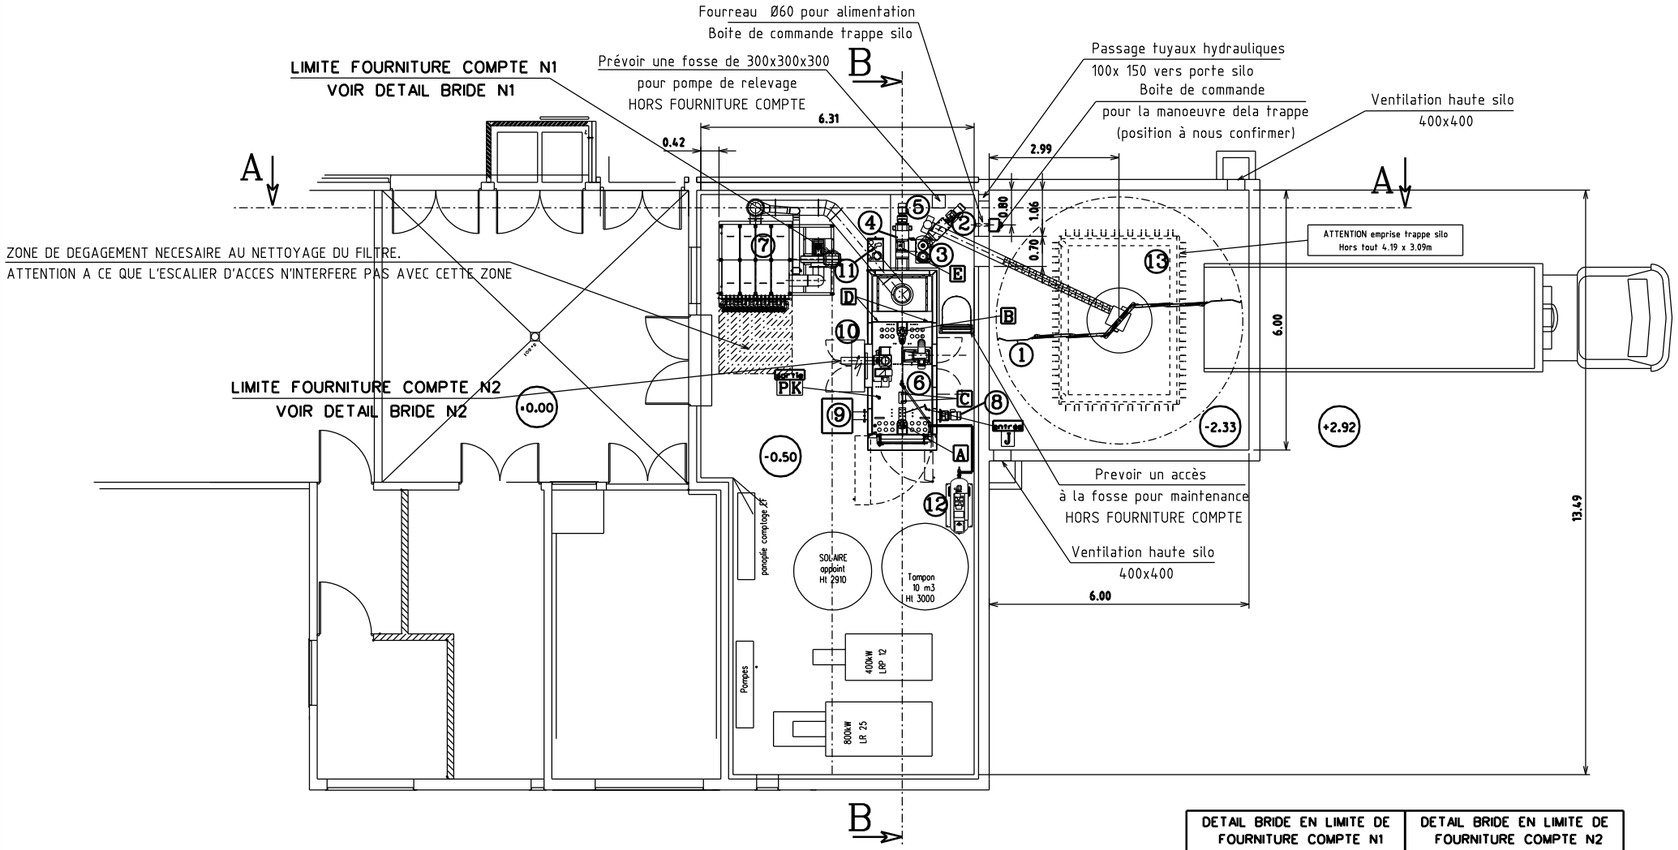

⚠ATTENTION⚠
VOIR FICHE MONTAGE -MON 029-
mise en oeuvre trappe silo non carrossable
AU DERNIER INDICE

⚠ ATTENTION ⚠
LORS DU COFFRAGE DE LA DALLE SUPERIEURE DU SILO POSITIONNER LES TRAPPES SILO DE MANIERE A AVOIR LA FACE SUPERIEURE DES TRAPPES AU MEME NIVEAU QUE LE SOL FINI.

Prévoir une ventilation haute dans le silo (hors fourniture COMPTE)


LA TRAPPE SERA POSEE
EN MEME TEMPS QUE LE COULAGE
DE LA DALLE BETON
LOT MACONNERIE


⚠ ATTENTION ⚠
CALCULS DES CHARGES SUR LA DALLE
A LA CHARGE DU BUREAU D'ETUDE BETON

Ventilation haute chaudière biomasse 60dm²


Ventilation basse chaudière biomasse 60dm²

[M] 2 Evacuations d'eau 2"1/2
(2 évacuations par trappe)
Raccordement aux égouts
hors fourniture COMPTE

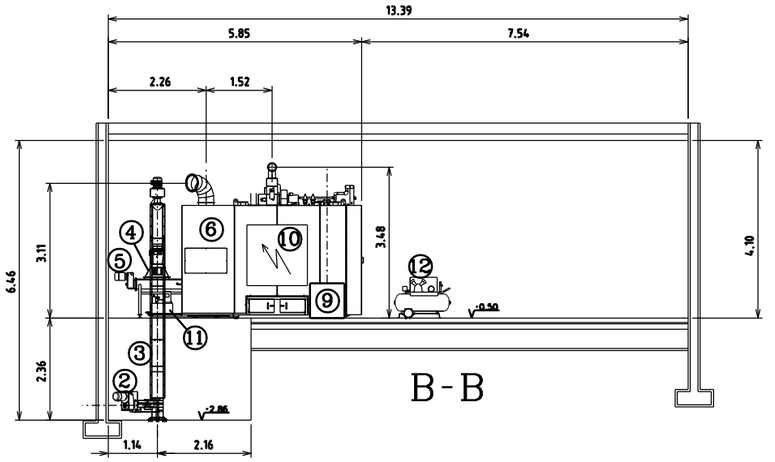

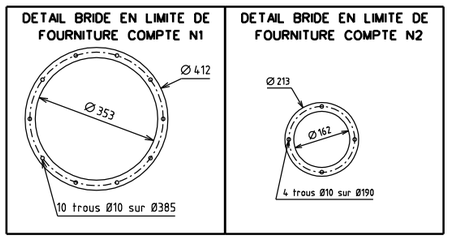

ZONE DE DEGAGEMENTS DES EQUIPEMENTS
POUR MAINTENANCE (DESSUS CHAUDIERE)

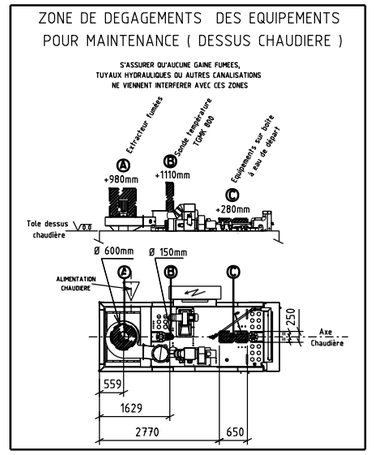

ATTENTION
MISE EN PLACE CHAUDIERE
AVANT REALISATION DE LA
TOITURE CHAUFFERIE
SINON ENTREE NECESSAIRE
Largeur 2.30 x Hauteur 3.60 m

Rep	Designation	Qté ou commentaires
13	TRAPPE SILO NON CARROSSABLE	Qté = 1
12	RAMONAGE AUTOMATIQUE	
11	CENTRALES HYDRAULIQUES	
10	ARMOIRE ELECTRIQUE	
9	BAC A CENDRES 500 L	Qté = 1
8	VIS CENDRES	
7	FILTRE A MANCHES	REF: BMF 3150
6	CHAUDIERE CETKOH-V	
5	VIS D'ALIMENTATION	
4	ECLUSE	
3	VIS TRANSFERT VERTICALE	
2	VIS REPRISE	
1	EXTRACTEUR SILO	

Ind.	Date	Dessiné	Modification	Vérifié	Approuvé
05	01/03/2012	F. FORCE	Mise à jour des ventilations silo	F. FORCE	P. BARBE
04	28/02/2012	N. DELAIR	Mise à jour batiment et position filtre	F. FORCE	D. Compte
03	20/02/2012	N. DELAIR	Mise à jour generale	F. FORCE	D. Compte
02	09/02/2012	S. BARTHES	Mise à jour batiment et equipements	P. LEROY	D. Compte
01	06/07/2011	A. BRUNET	Vis reprise cendres et sules + filtre	P. LEROY	D. Compte
00	01/04/2011	A. BRUNET	Première émission Compact Evolution TOH-V	P. LEROY	D. Compte

Ce document est notre propriété et ne peut être diffusé ou reproduit sans notre autorisation écrite

COMPTE.R.
Z.I. DE VAUREIL
63220 ARLANC
TEL.: 04.73.95.01.91
FAX: 04.73.95.15.36
FRANCE

PLAN D'IMPLANTATION

LA MURE -EHPAD- -38 -

Affaire N°: 2010235 | Plan N°: 2010235-Pi
Echelle: 1/50 format A/0 étendu | Date: 01/04/2011 | Ind: 05