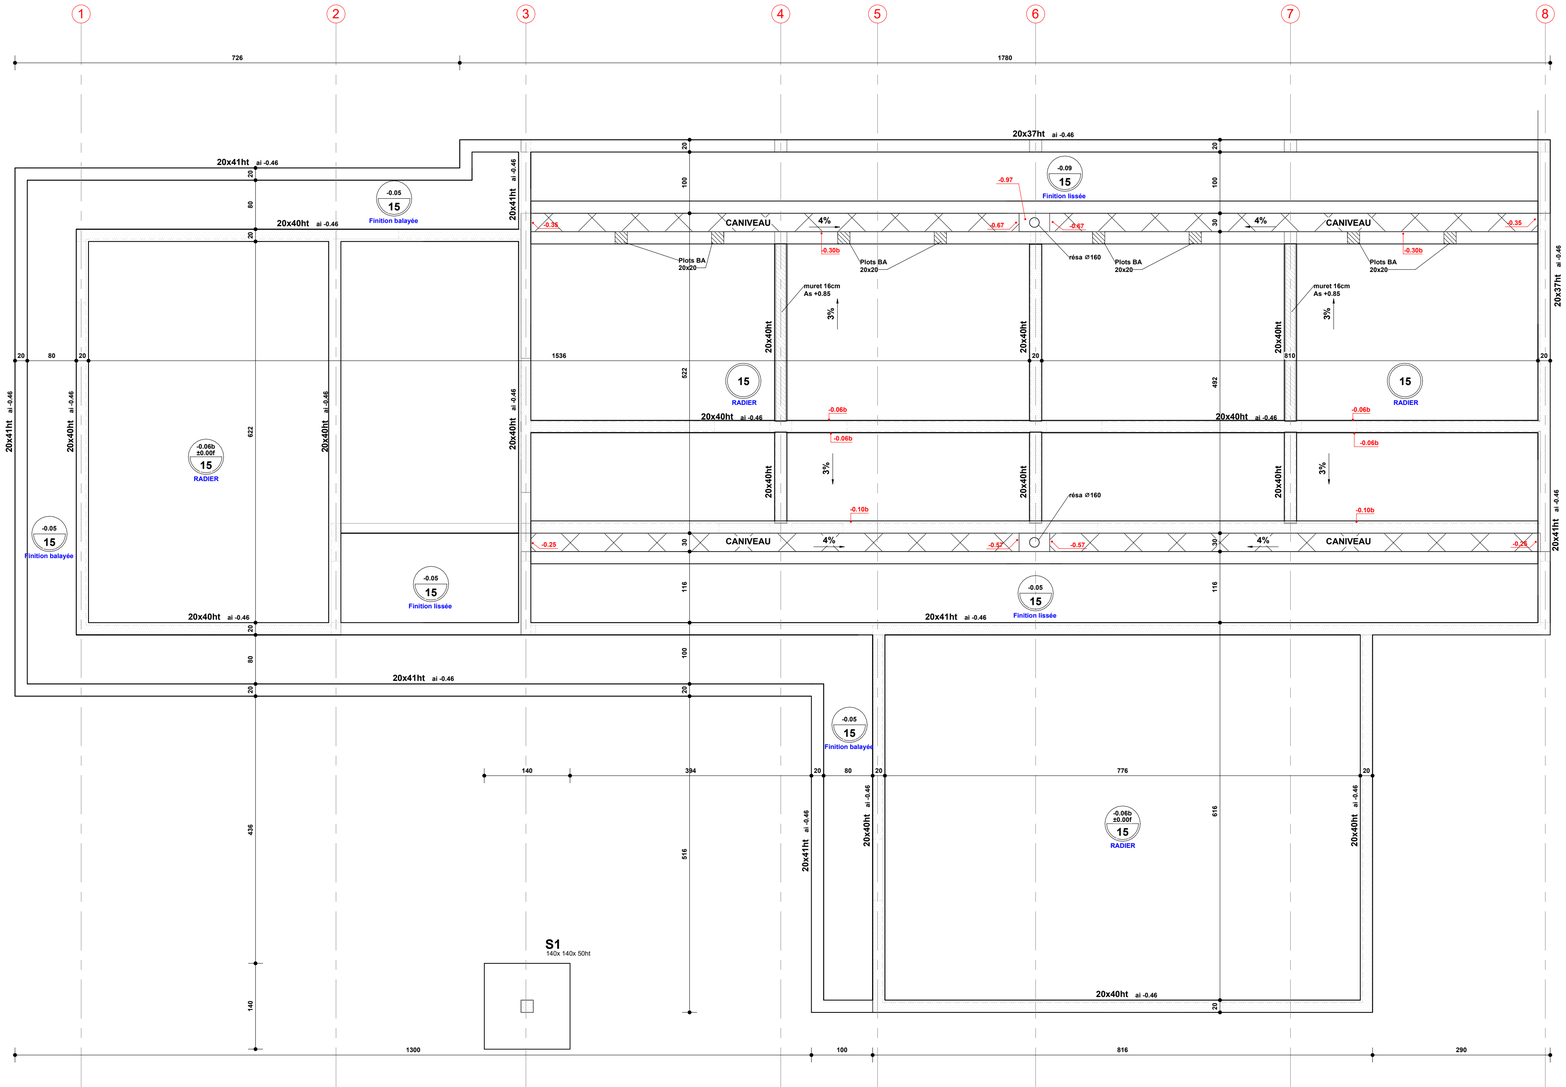


HYPOTHESES

MATERIAUX :	Béton enterré : BPS NF EN 206/CN C25/30 XC2 Béton en extérieur : BPS NF EN 206/CN C30/37 XS1 Aciers HA B500B	FONDATIONS :	Radier sur remblai de substitution qELS = 0.100 MPa (étude géotechnique G2 AVP de Géotechnical)
ENROBAGE :	Ouvrages extérieurs coulés en place : 4.5 cm Autres : 4.0 cm	NIVEAUX :	± 0.00 = + 39.20 NGNC
CHARGES D'EXPLOITATION :	q_k = 2.50 kN/m²		

Maître d'ouvrage :

COMMANDEMENT DE LA GENDARMERIE DE LA NOUVELLE CALEDONIE

CREATION D'UN CHENIL CYNOPHILE

CASERNE BAILLY NORMANDIE - NOUMEA

Architectes :

CAYROL ARCHITECTES

EVOLVE DESIGN
Agence d'architecture d'interieur Ségolène Crassard 762912

Bureau d'études :

BRH SARL
90 bis, av. du Général de Gaulle
98800 Nouméa Cédex
Tel : (+687) 253-292
courriel : etude@brh.nc

ind.	date	dess.	vérif.	objet
0	10/09/26	C.F	X.L	Première émission

FONDATION DU REZ-DE-CHAUSSEE

COFFRAGE

Date : 10/09/26

Echelle : 1/50

Phase	Lot	Zone	Numéro	Indice
DCE	_	_	001	0

N° affaire : 226.065

Format : A1