

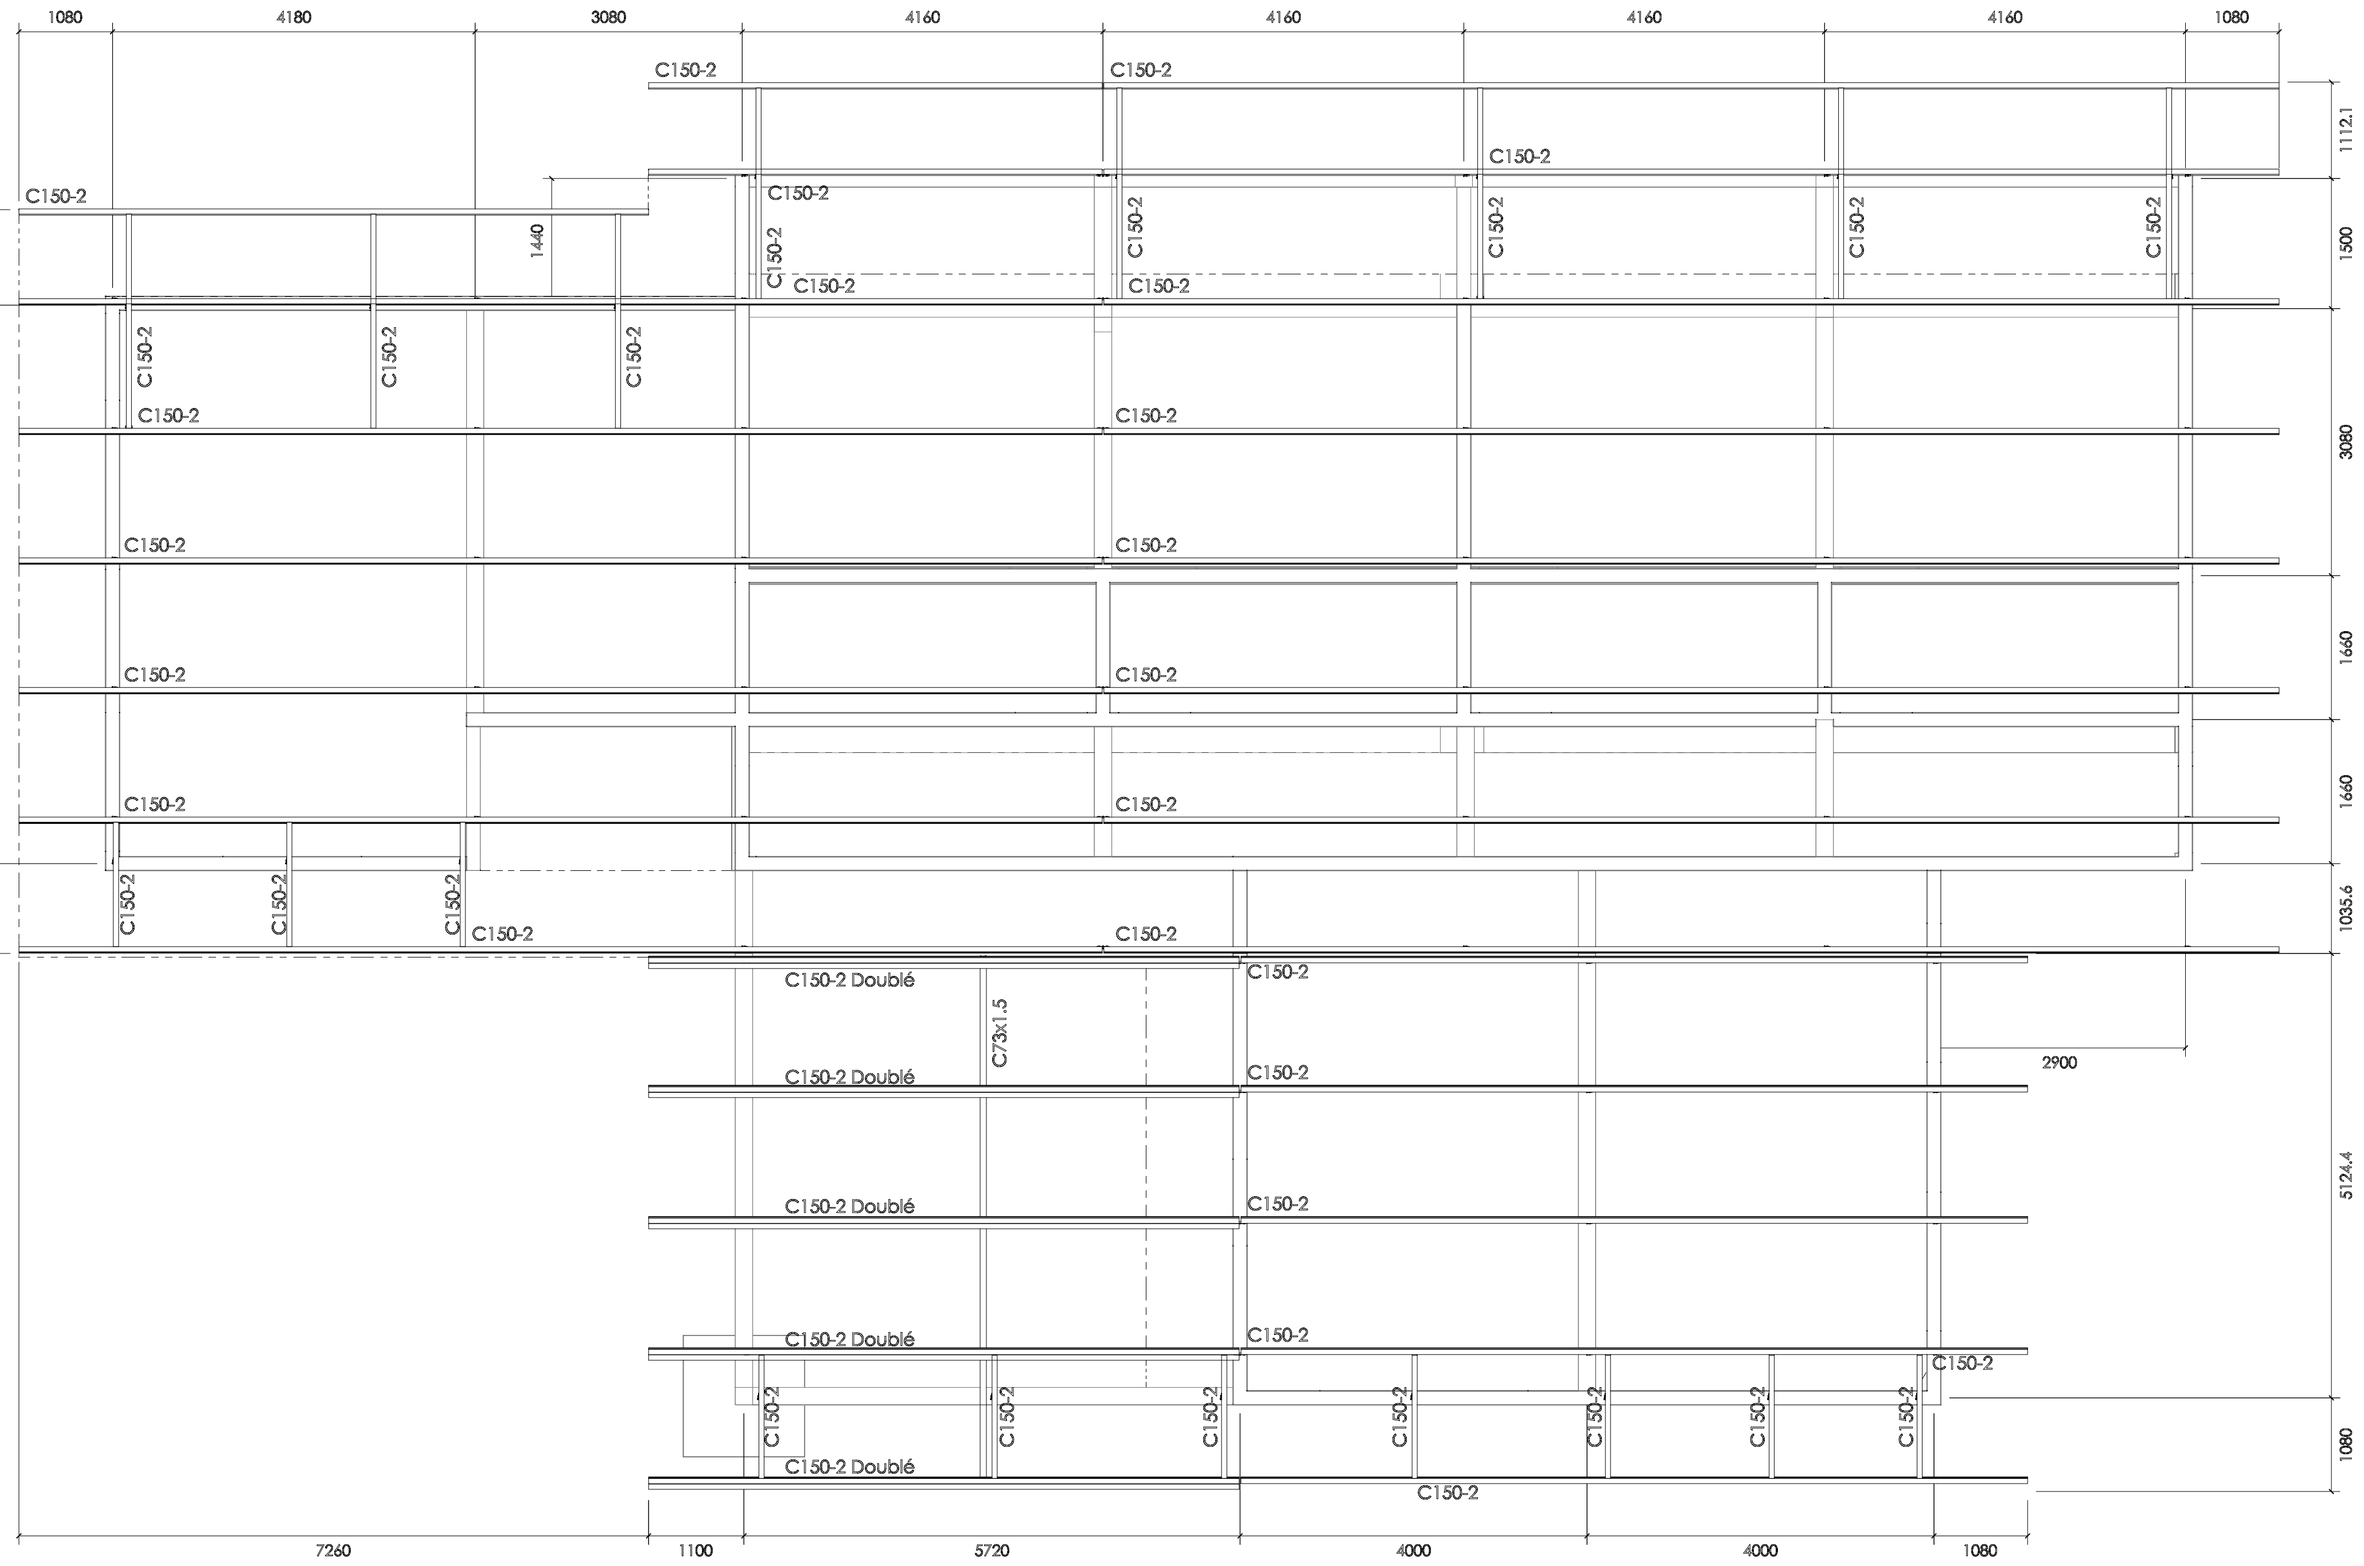


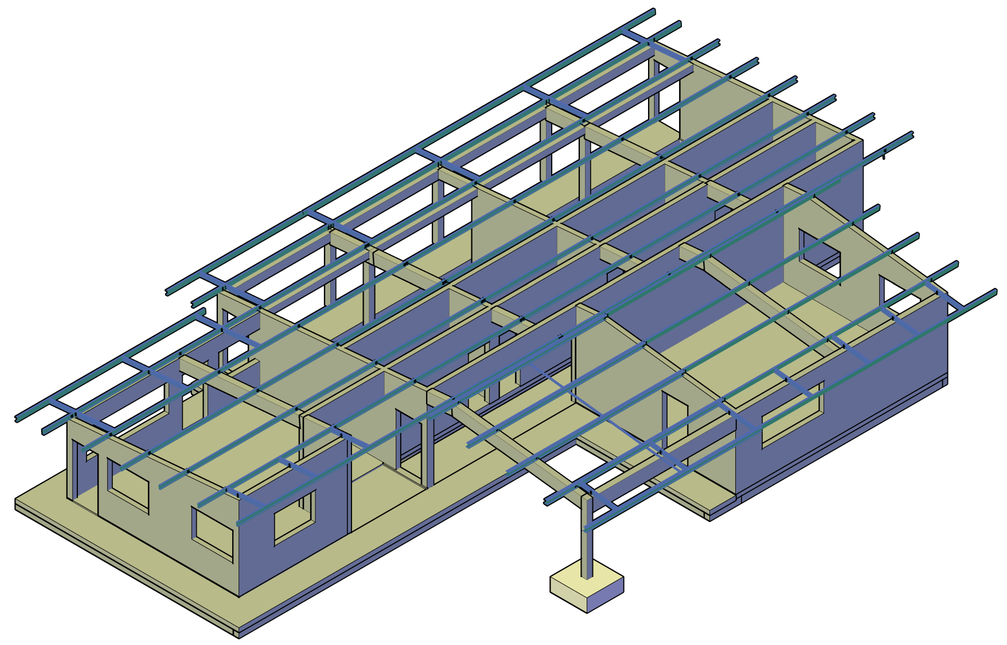

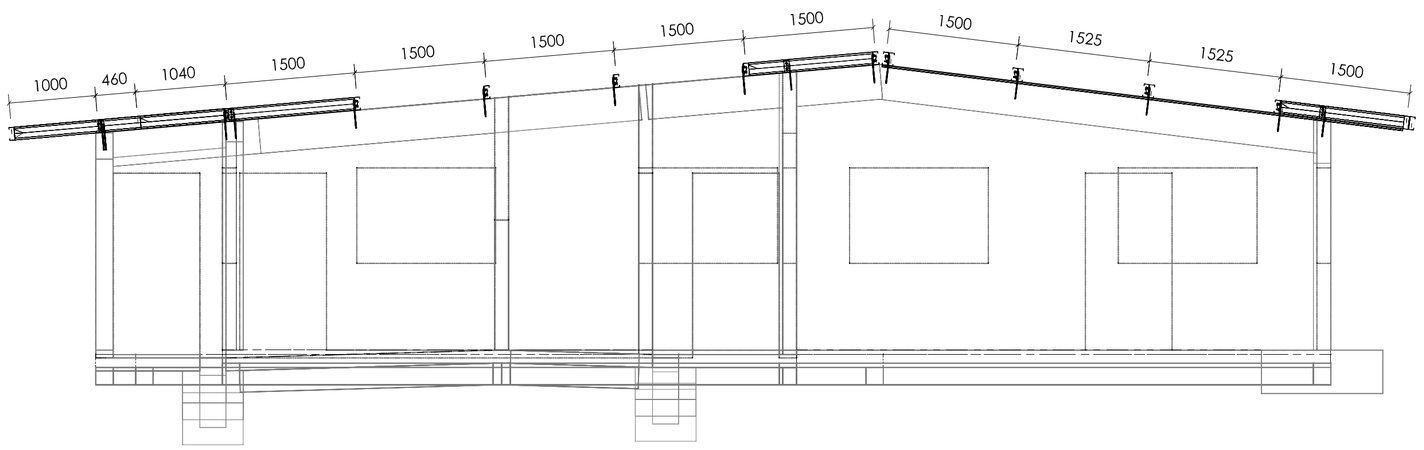

Maître d'ouvrage :

COMMANDEMENT DE LA GENDARMERIE DE NOUVELLE CALEDONIE

CREATION D'UN CHENIL CYNOPHILE

CASERNE BAILLY NORMANDIE - NOUMEA

Architectes :

CAYROL ARCHITECTES

EVOLVE DESIGN
Agence d'architecture d'interieur Ségolène Crassard 762912

Bureau d'études :

BRH SARL
90 bis, av. du Général de Gaulle
98800 Nouméa Cédex
Tel : (+687) 253-292
courriel : etude@brh.nc

ind.	date	dess.	vérif.	objet
0	10/09/2026	OEG		Première émission

PLAN DE CHARPENTE METALLIQUE

Date : 10/09/2026

Echelle : 1/50

Phase	Lot	Zone	Numéro	Indice
PRO	04		CM 01	0

N° affaire :

Format : A1