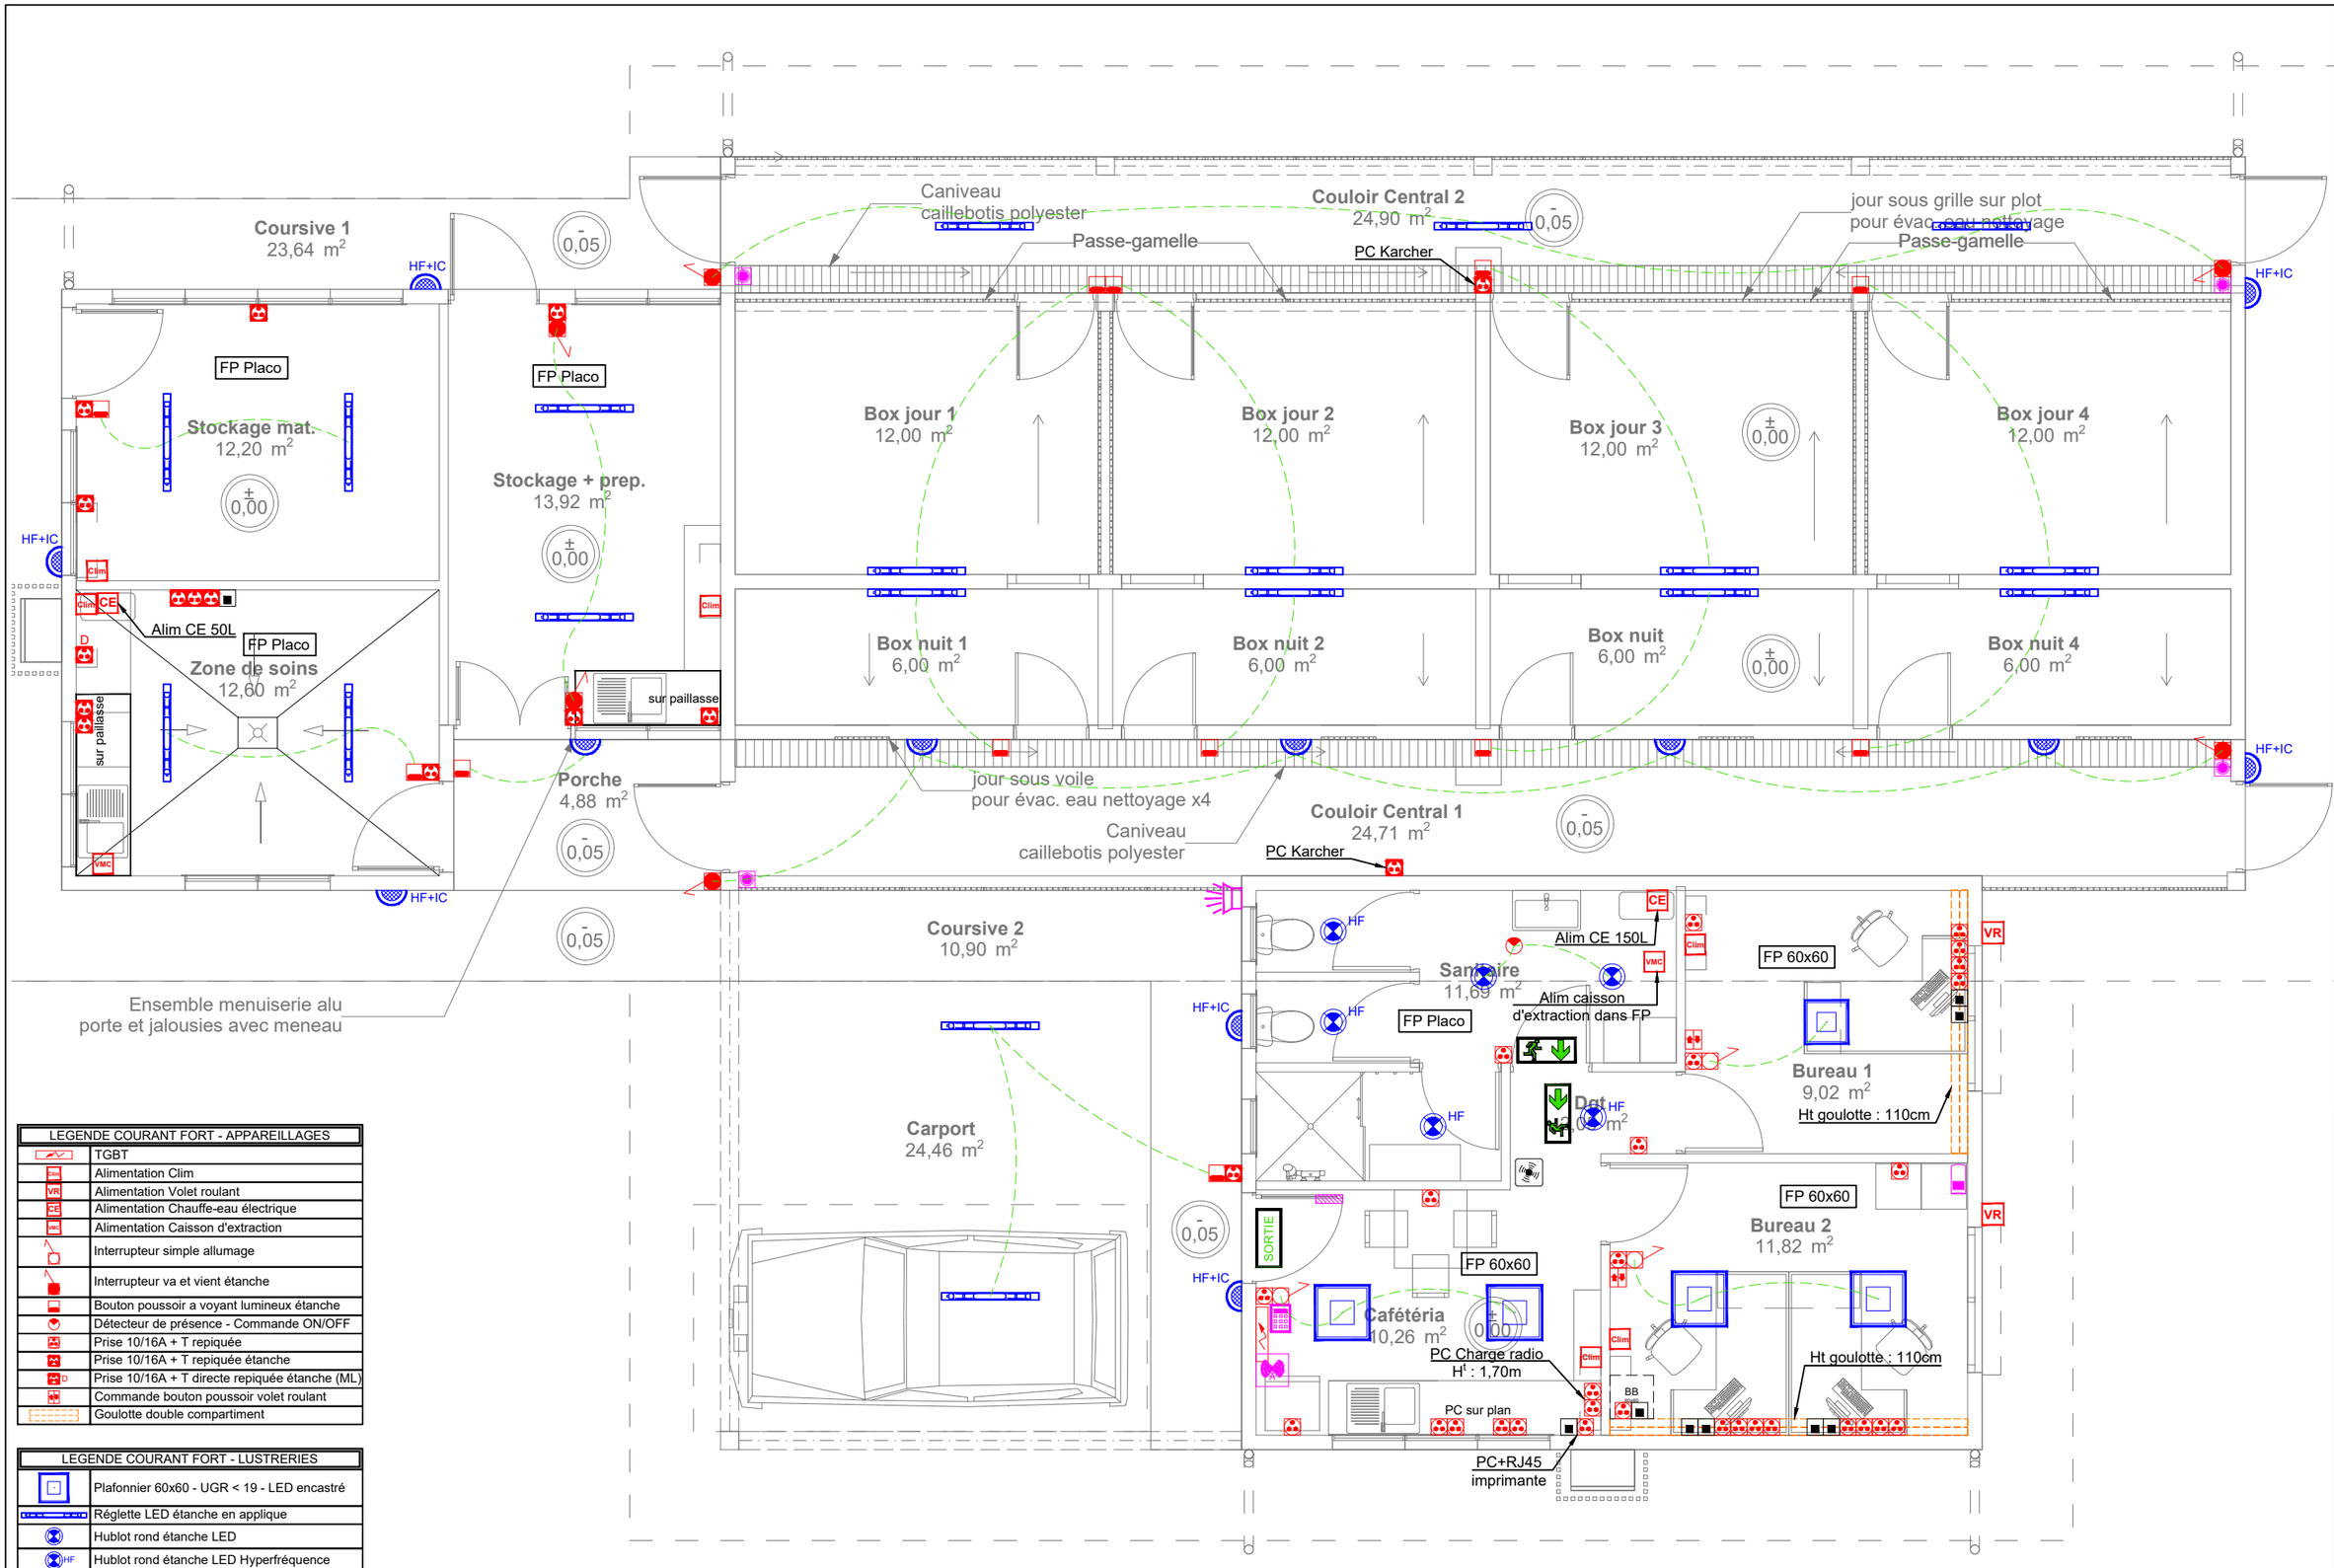


LEGENDE COURANT FORT - APPAREILLAGES	
	TGBT
Clim	Alimentation Clim
VR	Alimentation Volet roulant
CE	Alimentation Chauffe-eau électrique
VMC	Alimentation Caisson d'extraction
	Interrupteur simple allumage
	Interrupteur va et vient étanche
	Bouton poussoir a voyant lumineux étanche
	Détecteur de présence - Commande ON/OFF
	Prise 10/16A + T repiquée
	Prise 10/16A + T repiquée étanche
D	Prise 10/16A + T directe repiquée étanche (ML)
	Commande bouton poussoir volet roulant
	Goulotte double compartiment

LEGENDE COURANT FORT - LUSTRERIES	
	Plafonnier 60x60 - UGR < 19 - LED encastré
	Réglette LED étanche en applique
	Hublot rond étanche LED
HF	Hublot rond étanche LED Hyperfréquence
	Hublot mural étanche LED
HF+IC	Hublot mural étanche LED HF sur IC

LEGENDE COURANT FAIBLE - APPAREILLAGES	
BB	Baie de brassage
	Prise RJ45
	Antenne WIF, en plafond (Hors marché)

ALARME ANTI INTRUSION	
	Central contact ID (multi zone)
	Bouton poussoir Alarme
	Clavier à code activation central d'alarme
	Détecteur volumétrique
	Contacteur de porte
	Sirène extérieur

LEGENDE SÉCURITÉ INCENDIE	
SORTIE	Bloc autonome d'éclairage de sécurité

EVOLVE DESIGN
Agence d'architecture d'interieur
Ségolène Crassard 762912

CAYROL ARCHITECTES

S3E
Société d'Etudes et d'Expertises en Electricité

Plan de distribution électrique
Echelle : 1/75e

DOSSIER DE CONSULTATION DES ENTREPRISES

CHENIL GENDARMERIE

Lot n°91 PIE 97 PIE 108 PIE - #Cadastre_SUPERFICIE
CASERNE BAILLY - NOUMÉA

Page n°
1301

Ref. : 2026-028

09/09/2026